


ÁREA PARA POSSÍVEL
EXPANSÃO DA CRECH
960,00m²

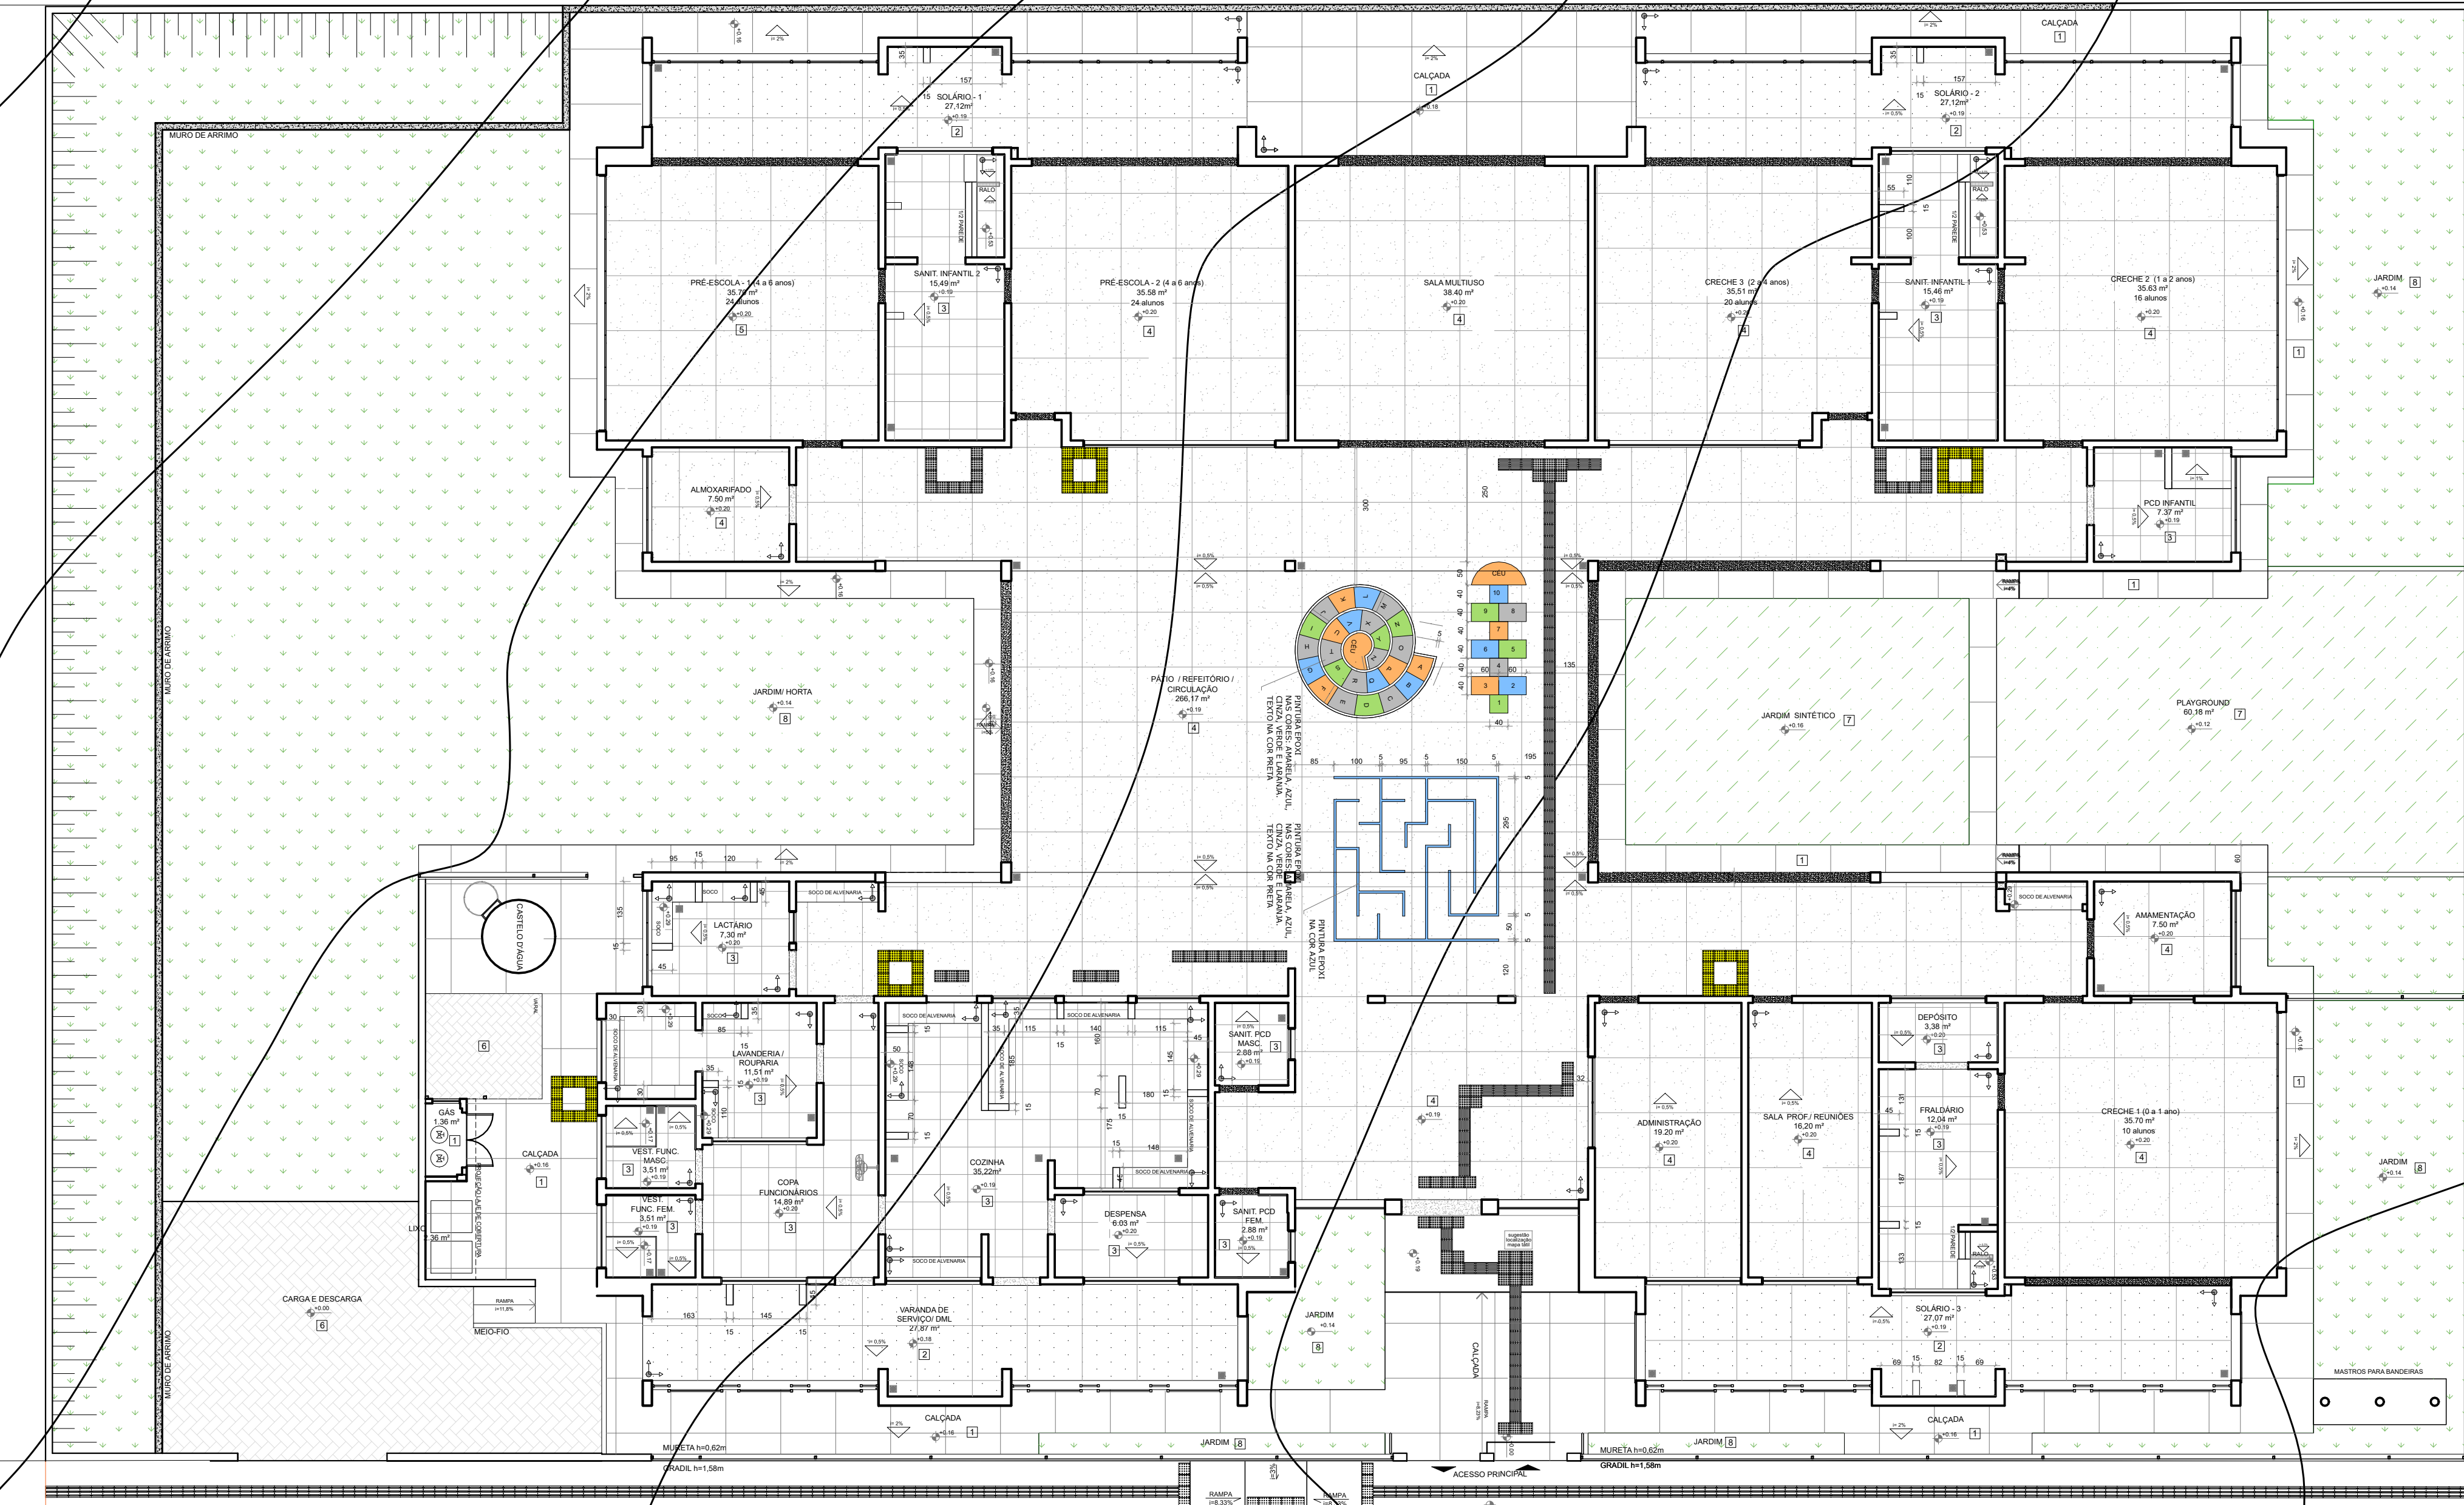

7 PLANTA DE PAGINAÇÃO
ESCALA 1/100

LEGENDA SIMBOLOGIA	
	INDICAÇÃO DA INCLINAÇÃO DO PISO
	INDICAÇÃO DE INÍCIO DE ASSENTAMENTO
	RALO (VER PROJETO HIDRÁULICO)

LEGENDA ESPECIFICAÇÃO DE PISOS - PAVIMENTO TÉRREO			
INTERNOS		EXTERNOS	
TIPO	ÁREA	TIPO	ÁREA
1 PASSEIO DE CONCRETO DESEMPENADO COM JUNTAS PLÁSTICAS A CADA 1,20m	200,63m²	7 GRAMA SINTÉTICA	100,59m²
2 PISO GIDENTADO DESEMPENADO COM ACABAMENTO LISO E JUNTAS PLÁSTICAS A CADA 1,20m	106,61 m²	8 PISO PODOTÁTIL DE BORRACHA "DIRECIONAL" - 25 x 25 cm - COR VERMELHO	98 und ou 6,12 m²
3 CERÂMICA 60x60 cm, PEI 5, COR BRANCO GELO, ANTIDERRAPANTE	142,88m²	9 PISO PODOTÁTIL DE BORRACHA "ALERTA" - 25 x 25 cm - COR VERMELHO	97 und ou 6,06 m²
4 GRANITINA E<3mm	528,70m²	10 PISO PODOTÁTIL DE BORRACHA "ALERTA" - 25 x 25 cm - COR AMARELA	60 und ou 3,75 m²
5 BLOCO INTERTRAVADO DE CONCRETO	49,26 m²	11 PISO PODOTÁTIL EM PLACAS DE CONCRETO "DIRECIONAL" - 25 x 25 cm - COR VERMELHO	195 und ou 12,18 m²
6 GRAMA JARDIM	428,51 m²	12 PISO PODOTÁTIL EM PLACAS DE CONCRETO "ALERTA" - 25 x 25 cm - COR VERMELHO	15 und ou 0,93 m²
		13 SOLEIRAS EM GRANITO CINZA ANDORINHA	55,20 m
		14 SOLEIRAS INCLINADAS (GRAN.CINZA ANDOR.)	12,53 m²

NOTAS	
- MEDIDAS E NÍVEIS EM METROS; - VERIFICAR POSIÇÃO EXATA DOS PILARES NO PROJETO ESTRUTURAL; - VERIFICAR DETALHES CONSTRUCTIVOS PERTINENTES NAS PRANCHAS DE DETALHAMENTO; - EM CASO DE CONFLITO DE INFORMAÇÕES ENTRE O PROJETO GRÁFICO E O MEMORIAL DESCRITIVO, PREVALECE A INFORMAÇÃO CONTIDA NOS DESENHOS; - ALTERAÇÕES NESTE PROJETO SOMENTE COM AUTORIZAÇÃO EXPRESSA DO FNDE	
REFERÊNCIAS:	
- PLANILHA DE QUANTITATIVOS- - MEMORIAL DESCRITIVO E ESPECIFICAÇÕES TÉCNICAS	

LEGENDA:			
	INDICAÇÃO NÍVEIS PLANTA E CORTE		INDICAÇÃO DE VISTAS
	INDICAÇÃO DE CORTES		ESPECIFICAÇÕES DE MATERIAIS
	INDICAÇÃO DE FACHADAS		INDICAÇÃO DE EIXOS
	INDICAÇÃO DE PORTAS E JANELAS		INDICAÇÃO DE ELEMENTOS (BANCADAS, PRATELEIRAS E ETC.)

02		JANEIRO/ 2017	Atendimento à NBR 9050/ 2015: Alteração: quadro de áreas, sanitários infantis 1 e 2, altura da platibanda, mobiliário e equipamento, altura da cerâmica nos sanitários, cor dos portões dos solários e altura da porta PA4; Acréscimo das duchas higiênicas e escaninhos pré-escola. Retirada da chapa de aço abaixo da platibanda.										
01		AGOSTO/ 2016	Alteração paredes - shaft para tubulação hidráulica e detalhamento; alteração da altura da platibanda.										
Nº		DATA	DESCRIÇÃO										
CONTROLE DE REVISÕES													
ANO		2025		PROJETO		007	ITEM		AR	FOLHA		03/10	
PROJETO	TÍTULO	PROJETO ARQUITETÔNICO E IMPLANTAÇÃO DE CRECHE TIPO II BAIRRO RECANTO DA LAGOA											
	CONTEÚDO	PLANTA DE COBERTURA											
	USO	INSTITUCIONAL											
RT PROJETO		KARINA MORATO CAMPOS MOREIRA						VISTO		DATA			19/01/2026
COLABORADOR		CAU-MG A38-403-8								DIM			A0
		CAU-MG											
PROPRIETÁRIO		PREFEITURA MUNICIPAL DE PARÁ DE MINAS						VISTO		ESC			INDICADA
		CNPJ 18.313.817/0001-85											