
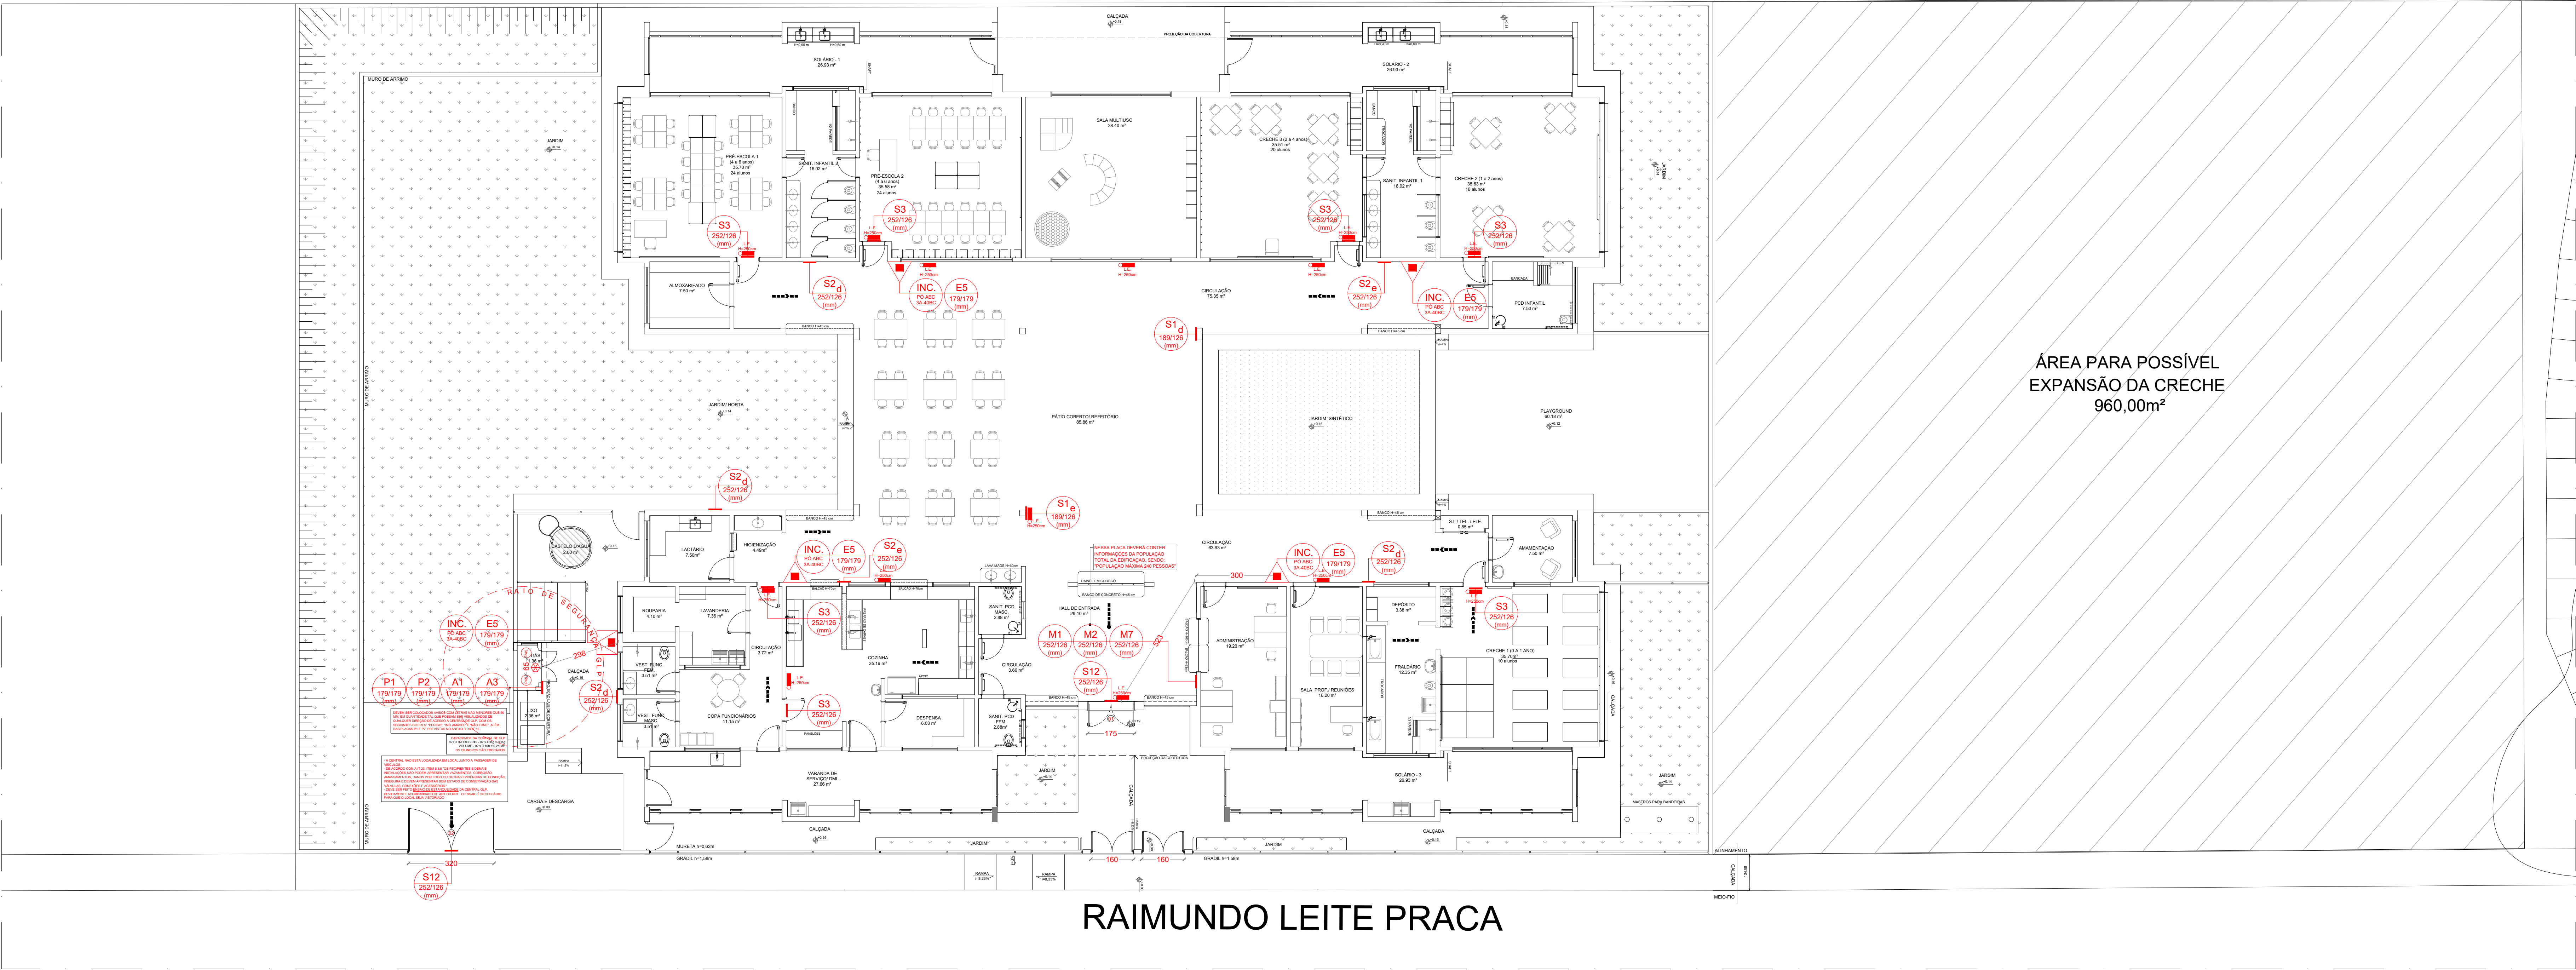


JOSE CORREIA DE AMORIM NETO

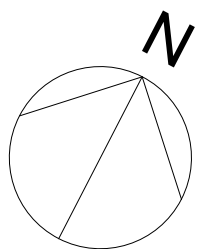

RAIMUNDO LEITE PRACA

PLANTA TÉRREO
Escala 1/100


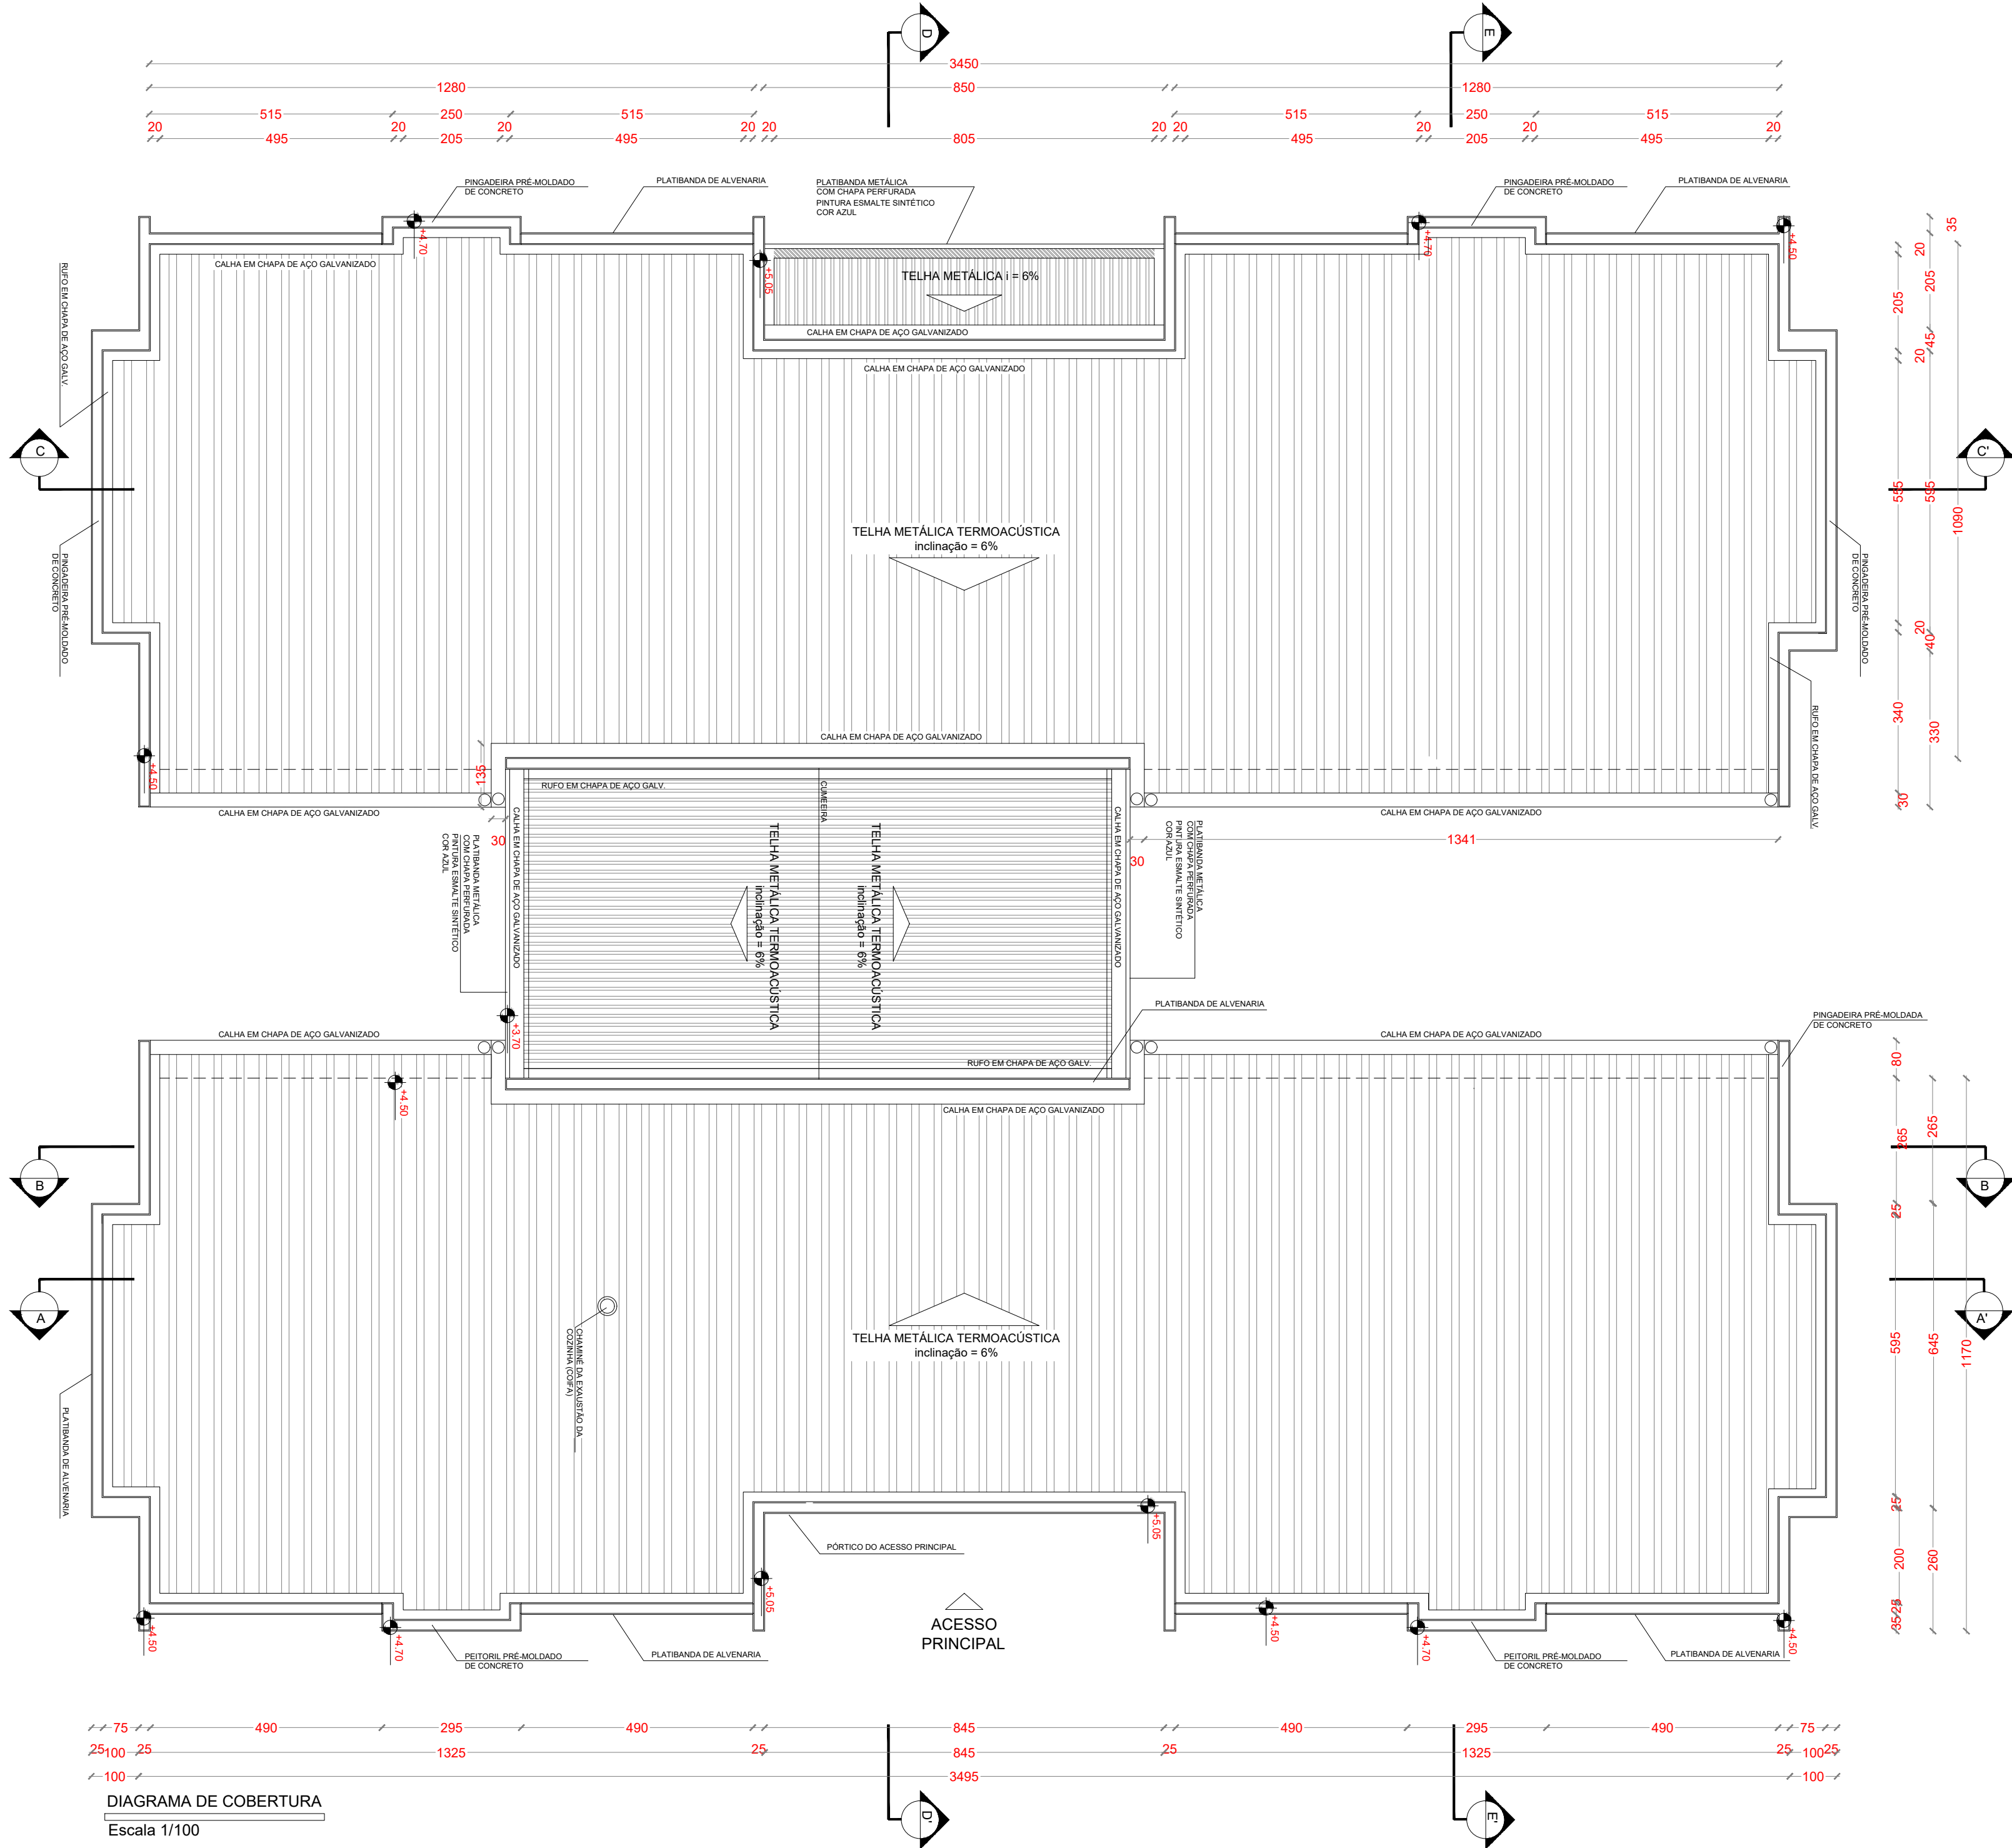


DIAGRAMA DE COBERTURA
Escala 1/100

DIMENSIONAMENTO DE SAÍDAS	DIMENSIONAMENTO DE SAÍDAS	DIMENSIONAMENTO DE SAÍDAS
CAPACIDADE DA UP - PORTA PAVIMENTO TÉRREO CLASSIFICAÇÃO E-5	CAPACIDADE DA UP - PORTA PAVIMENTO TÉRREO CLASSIFICAÇÃO F-8 - REFETÓRIO	CAPACIDADE DA UP - PORTA PAVIMENTO TÉRREO CLASSIFICAÇÃO D - ADM E ÁREA DE APOIO AO F-8
01 - Uma pessoa por 1,50m² de área de saída; 02 - 210.00m² / 1,50 = 140.00 = 147 pessoas; 03 - Cálculo de UP = 147 pessoas / 30 = 4,9 = 5 UP; 04 - Cada unidade de passagem = 50cm; 05 - Porta de saída 01 = 175cm / 55 = 3UP; 06 - Porta de saída 02 = 320cm / 55 = 6UP; 07 - Total de UP's disponíveis = BUP;	01 - Uma pessoa por 7m² de área; 02 - 210.00m² / 7 = 30.00 = 30 pessoas; 03 - Cálculo de UP = 30 pessoas / 100 = 0,3 = 01 UP; 04 - Cada unidade de passagem = 50cm; 05 - Porta de saída 01 = 175cm / 55 = 3UP; 06 - Porta de saída 02 = 320cm / 55 = 6UP; 07 - Total de UP's disponíveis = BUP;	01 - Uma pessoa por 7m² de área; 02 - 120.00m² / 7 = 17.14 = 17 pessoas; 03 - Cálculo de UP = 17 pessoas / 100 = 0,17 = 01 UP; 04 - Cada unidade de passagem = 50cm; 05 - Porta de saída 01 = 175cm / 55 = 3UP; 06 - Porta de saída 02 = 320cm / 55 = 6UP; 07 - Total de UP's disponíveis = BUP;
DIMENSIONAMENTO DE SAÍDAS CAPACIDADE DA UP - PORTA PAVIMENTO TÉRREO SOMATÓRIO DA POPULAÇÃO DO PAVIMENTO 01 - 147 + 30 + 17 = 194 pessoas; 02 - 252 / 30 (menor inteiro) = 8,4 = BUP; 03 - UP disponível para saída = BUP; 04 - UP NÃO ATENDE A NORMA SERÁ ADOPTADO REDUÇÃO DE PÚBLICO 05 - Porta de saída 01 = 175cm / 55 = 3UP; 06 - Porta de saída 02 = 320cm / 55 = 6UP; 07 - Total de UP's disponíveis = BUP; 08 - Público permitido = 240 pessoas / 30 = BUP 09 - UP ATENDE A NORMA		

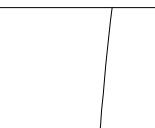

ANO	2025	PROJETO	014	ITEM	PSCIP	FOLHA	02/04
PROJETO	TÍTULO	PSCIP - ESCOLA MUNICIPAL DOM BOSCO					
	CONTEÚDO	PLANTA TÉRREO					
	USO	INSTITUCIONAL					
PR PROJETO	RENATA CAROLINA BARBOSA PALHARES	VISTO		DATA	14/01/2026		
	CAU 803.4381197-8						
PROPRIETÁRIO	PREFEITURA MUNICIPAL DE PARÁ DE MINAS	VISTO		DM	A1	ESC	INDICADA
	CNPJ 16.512.917/0001-08						