


PLOT	
COR	PENA
1	7 0,1
2	7 0,2
3	7 0,25
4	7 0,35
5	7 0,4
6	7 0,6
7	7 0,25
8	7 0,1
9	7 0,13
OUTRO C.O. 0,13	

A1
594x841mm

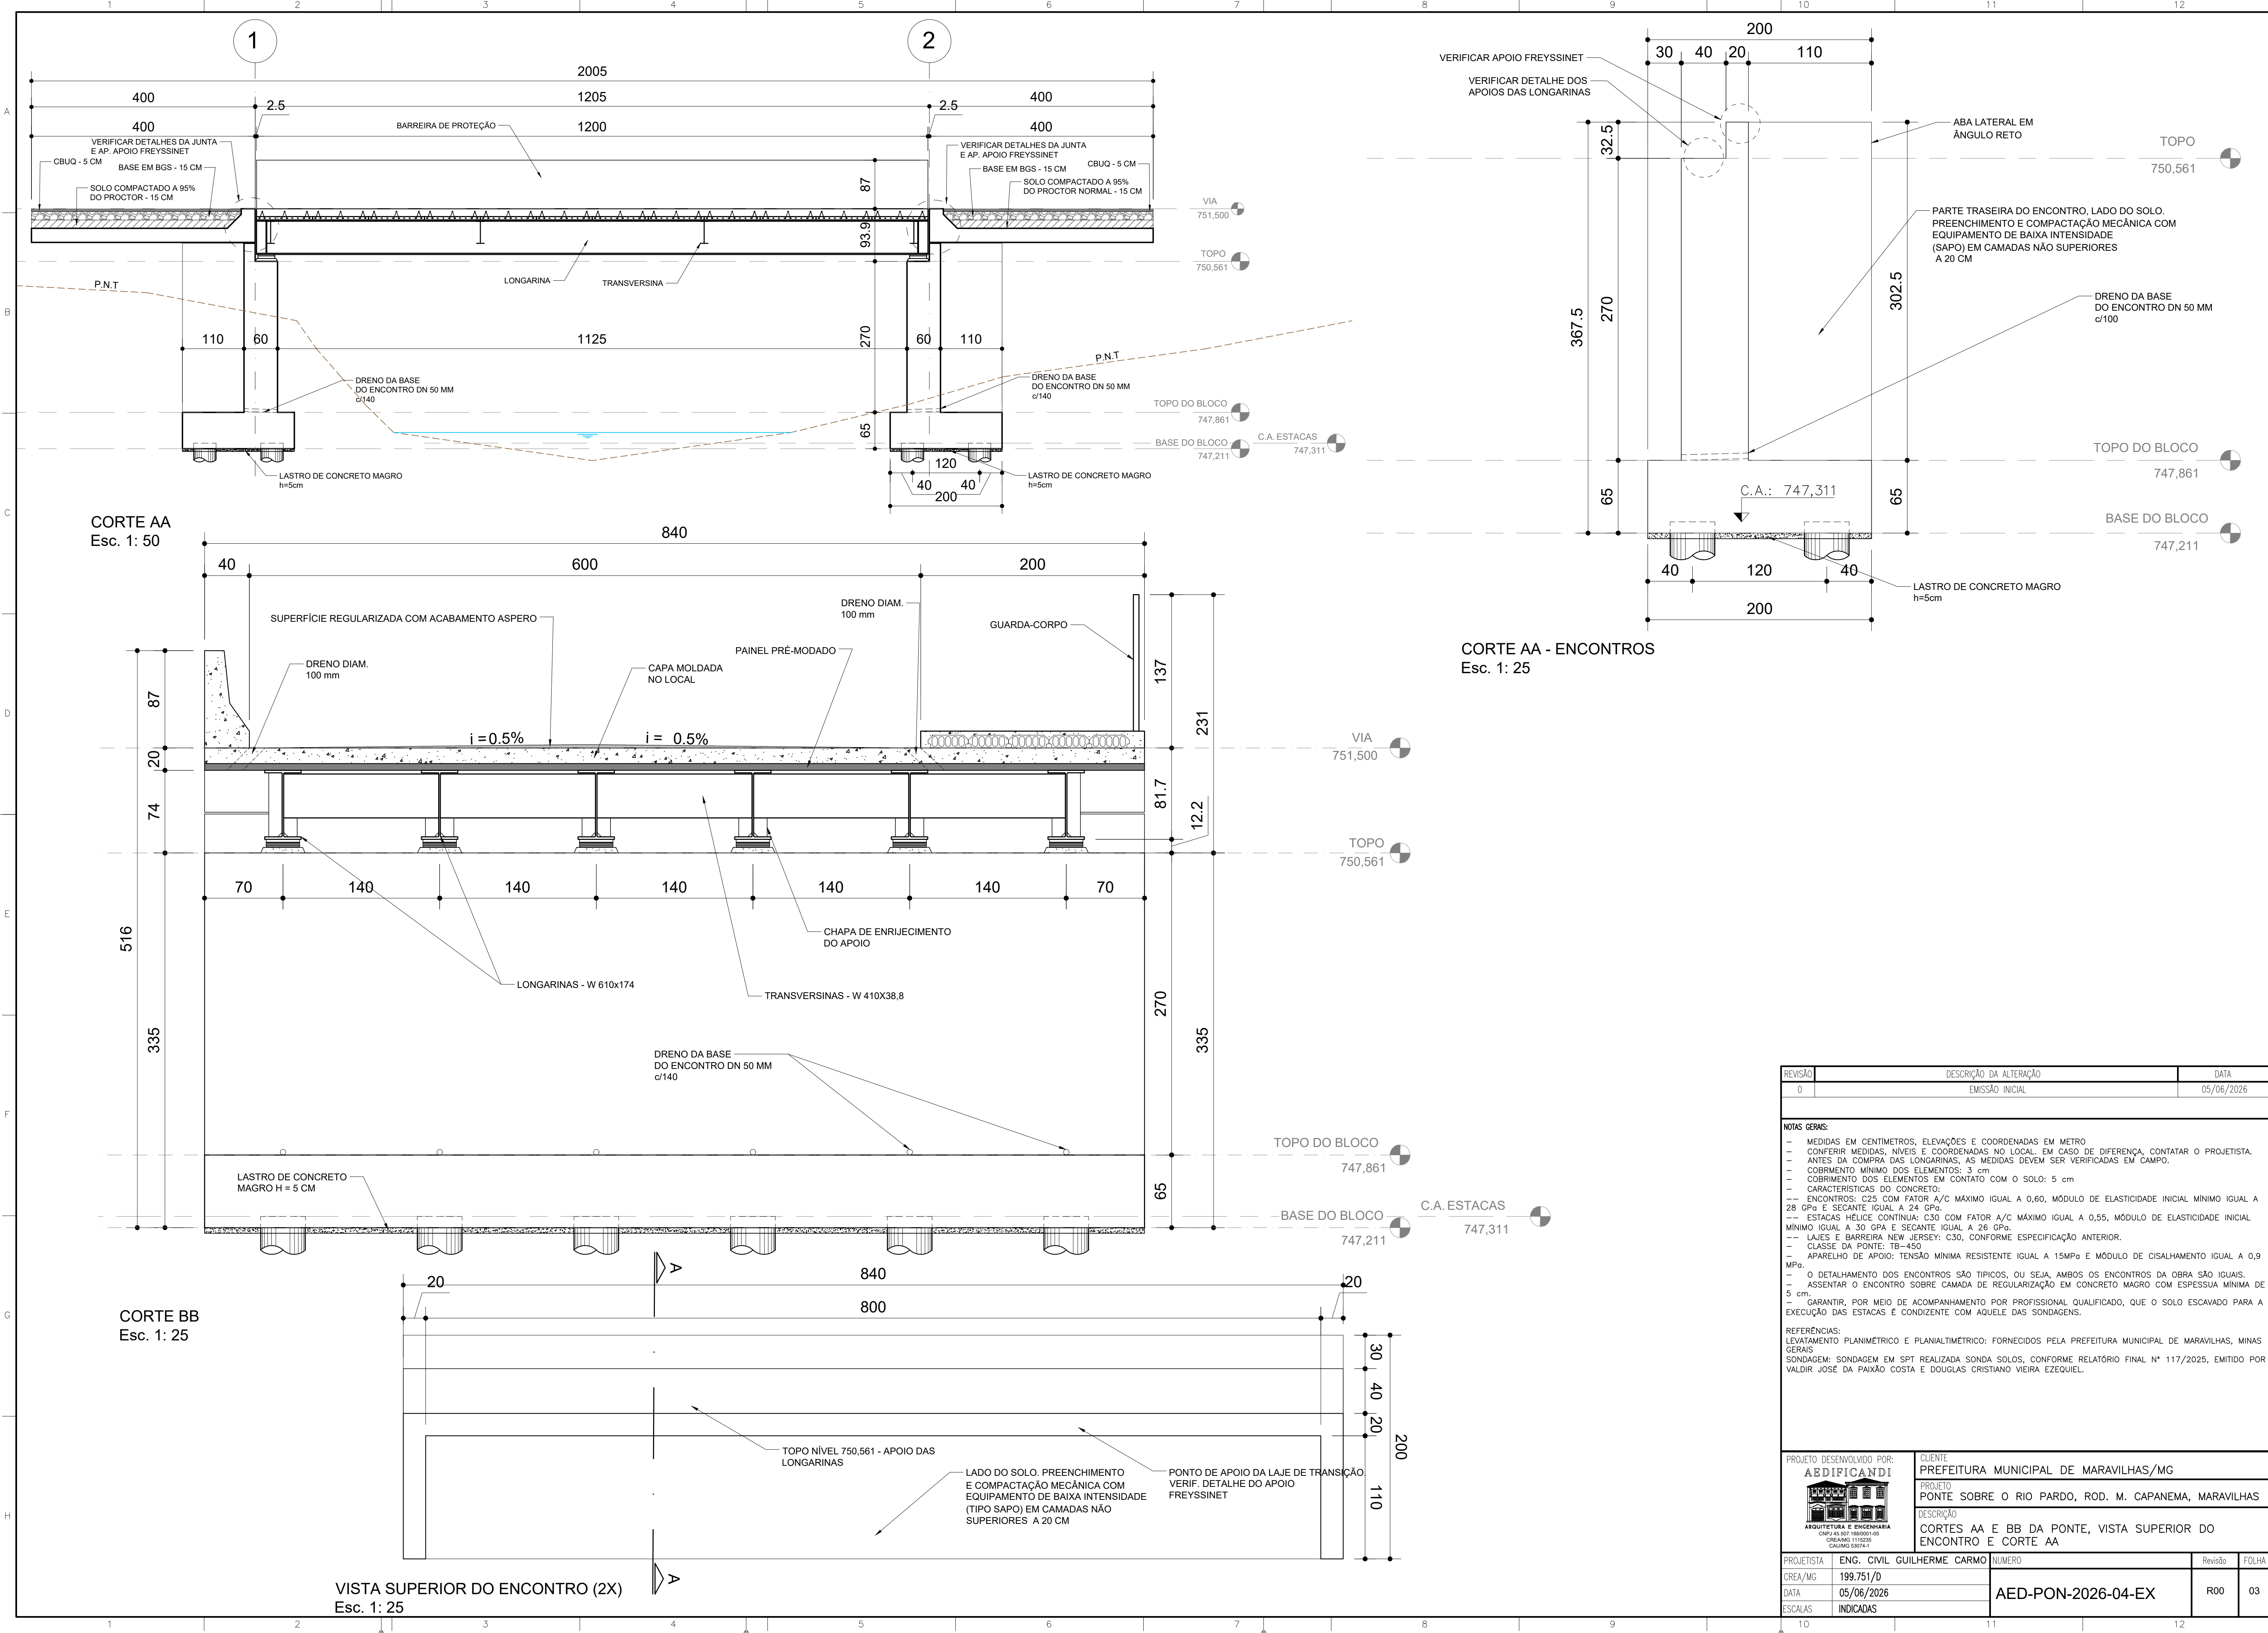

REVISÃO	DESCRIÇÃO DA ALTERAÇÃO	DATA
0	EMIÇÃO INICIAL	05/06/2026
NOTAS GERAIS:		
- MEDIDAS EM CENTÍMETROS, ELEVACOES E COORDENADAS EM METRO		
- CONFERIR MEDIDAS, NIVEIS E COORDENADAS NO LOCAL EM CASO DE DIFERENÇA, CONTATAR O PROJETISTA.		
- ANTES DA COMPRA DAS LONGARINAS, AS MEDIDAS DEVEM SER VERIFICADAS EM CAMPO.		
- COBRIMENTO MÍNIMO DOS ELEMENTOS: 3 cm		
- COBRIMENTO DOS ELEMENTOS EM CONTATO COM O SOLO: 5 cm		
- CARACTERÍSTICAS DO CONCRETO:		
-- ENCONTROS: C25 COM FATOR A/C MÁXIMO IGUAL A 0,60, MÓDULO DE ELASTICIDADE INICIAL MÍNIMO IGUAL A 28 GPa E SECANTE IGUAL A 24 GPa.		
-- ESTACAS HELICE CONTÍNUA: C30 COM FATOR A/C MÁXIMO IGUAL A 0,55, MÓDULO DE ELASTICIDADE INICIAL MÍNIMO IGUAL A 30 GPa E SECANTE IGUAL A 26 GPa.		
-- LAJES E BARREIRA NEW JERSEY: C30, CONFORME ESPECIFICAÇÃO ANTERIOR.		
-- CLASSE DA PONTE: TB-450		
MPa:		
- O DETALHAMENTO DOS ENCONTROS SÃO TÍPICOS, OU SEJA, AMBOS OS ENCONTROS DA OBRA SÃO IGUAIS.		
- ASSENTAR O ENCONTRO SOBRE CAMADA DE REGULARIZAÇÃO EM CONCRETO MAGRO COM ESPESURA MÍNIMA DE 5 cm.		
- GARANTIR, POR MEIO DE ACOMPANHAMENTO POR PROFISSIONAL QUALIFICADO, QUE O SOLO ESCAVADO PARA A EXECUÇÃO DAS ESTACAS E CONDIZENTE COM AQUELE DAS SONDAGENS.		
REFERÊNCIAS:		
LEVANTAMENTO PLANIMÉTRICO E PLANALTIMÉTRICO: FORNECIDOS PELA PREFEITURA MUNICIPAL DE MARAVILHAS, MINAS GERAIS		
SONDAGEM: SONDAGEM EM SPT REALIZADA SONDA SOLOS, CONFORME RELATÓRIO FINAL N° 117/2025, EMITIDO POR VALDIR JOSÉ DA PAIXÃO COSTA E DOUGLAS CRISTIANO VIEIRA EZEQUIEL.		
PROJETO DESENVOLVIDO POR:		CLIENTE
ADDIFICANDI		PREFEITURA MUNICIPAL DE MARAVILHAS/MG
PROJETO		PONTE SOBRE O RIO PARDO, ROD. M. CAPANEMA, MARAVILHAS
DESCRIÇÃO		CORTES AA E BB DA PONTE, VISTA SUPERIOR DO ENCONTRO E CORTE AA
PROJETISTA	ENG. CIVIL GUILHERME CARMO	NÚMERO
CREA/MG	199.751/0	Revisão
DATA	05/06/2026	FOLHA
ESCALAS	INDICADAS	AED-PON-2026-04-EX
		R00
		03