
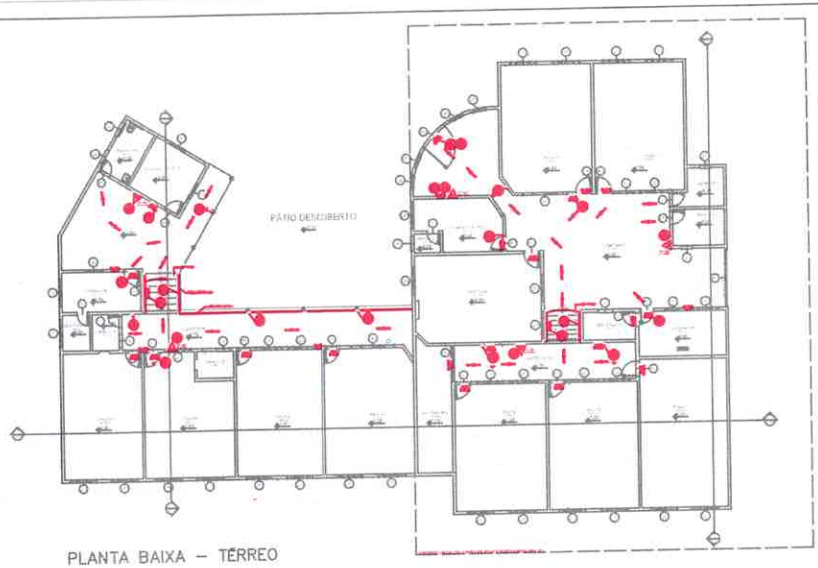


PLANTA BAIXA – TÉRREO

ESC.: 1/100

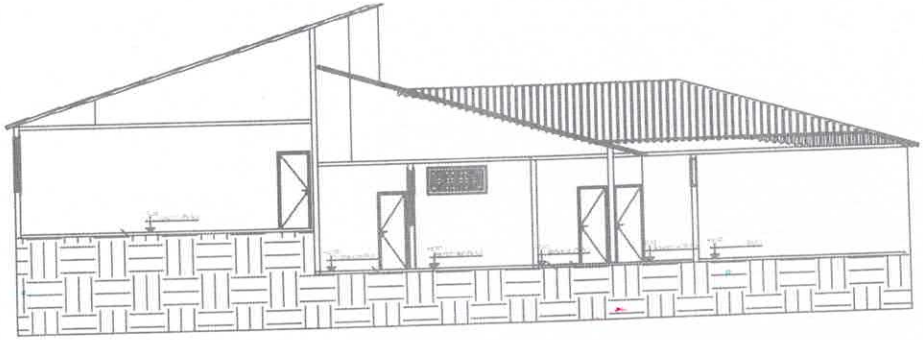

CORTE 3


ESC.: 1/100



PLANTA BAIXA – 2° PAV

ESC.: 1/100

TERRAÇO

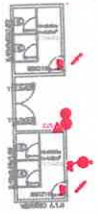

PLANTA BAIXA – TÉRREO

ESC.: 1/100


VESTIÁRIOS



PLANTA BAIXA – TÉRREO


ESC.: 1/100

LAVANDERIA E DEPÓSITO

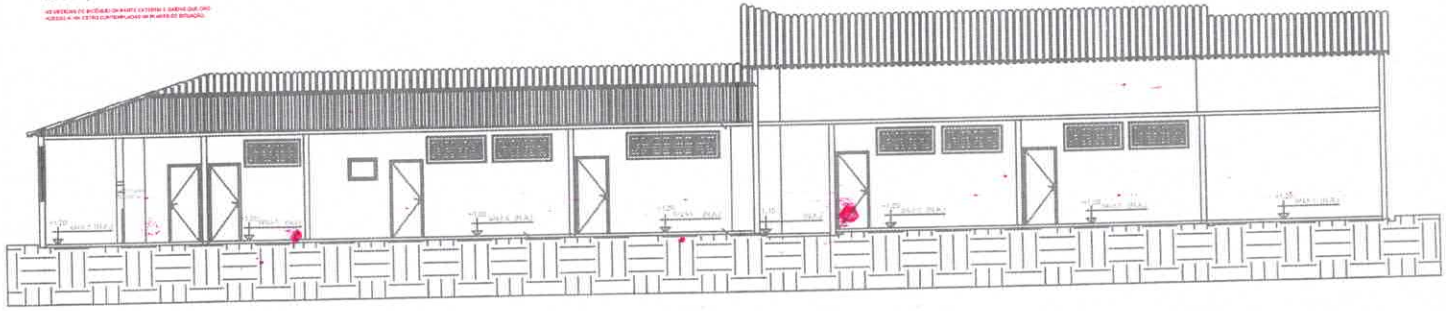


CORTE 1

ESC.: 1/100

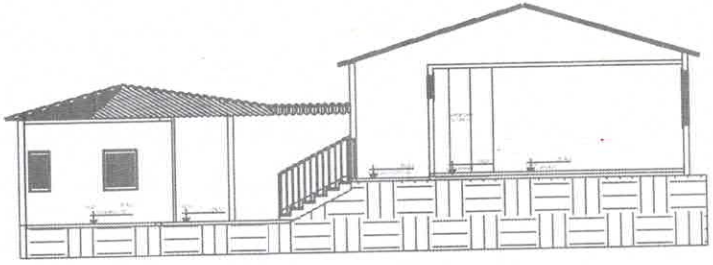

CORTE 2


ESC.: 1/100

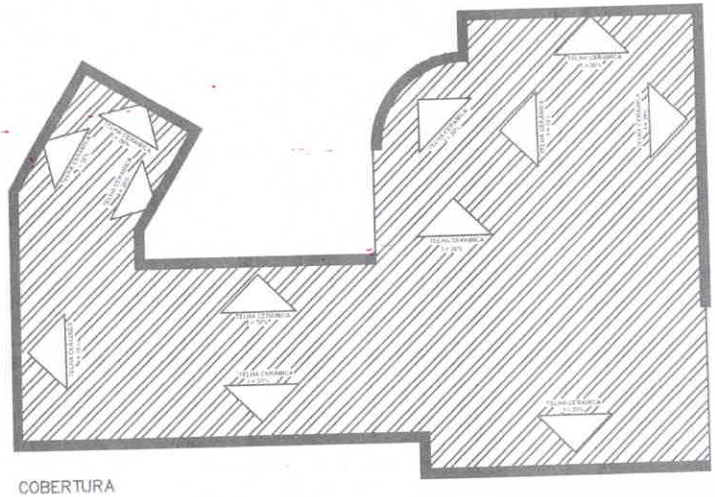


COBERTURA

ESC.: 1/100

Camila Alves Silva Dias
Engenheira de Segurança do Trabalho
CREA-MG nº 248.735/D

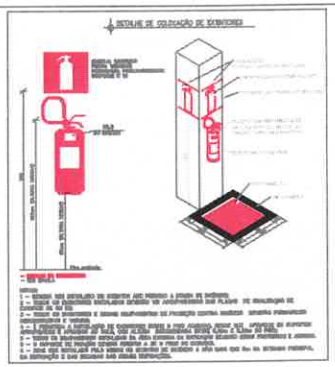


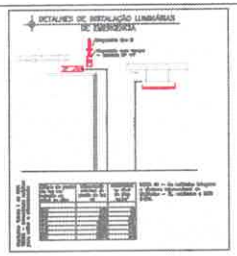






LOTAÇÃO MÁXIMA
14 PESSOAS

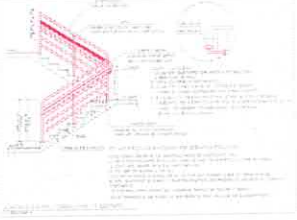




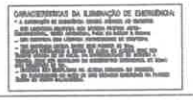

RUA DAS PALMEIRAS

S.E 1

S.E 2

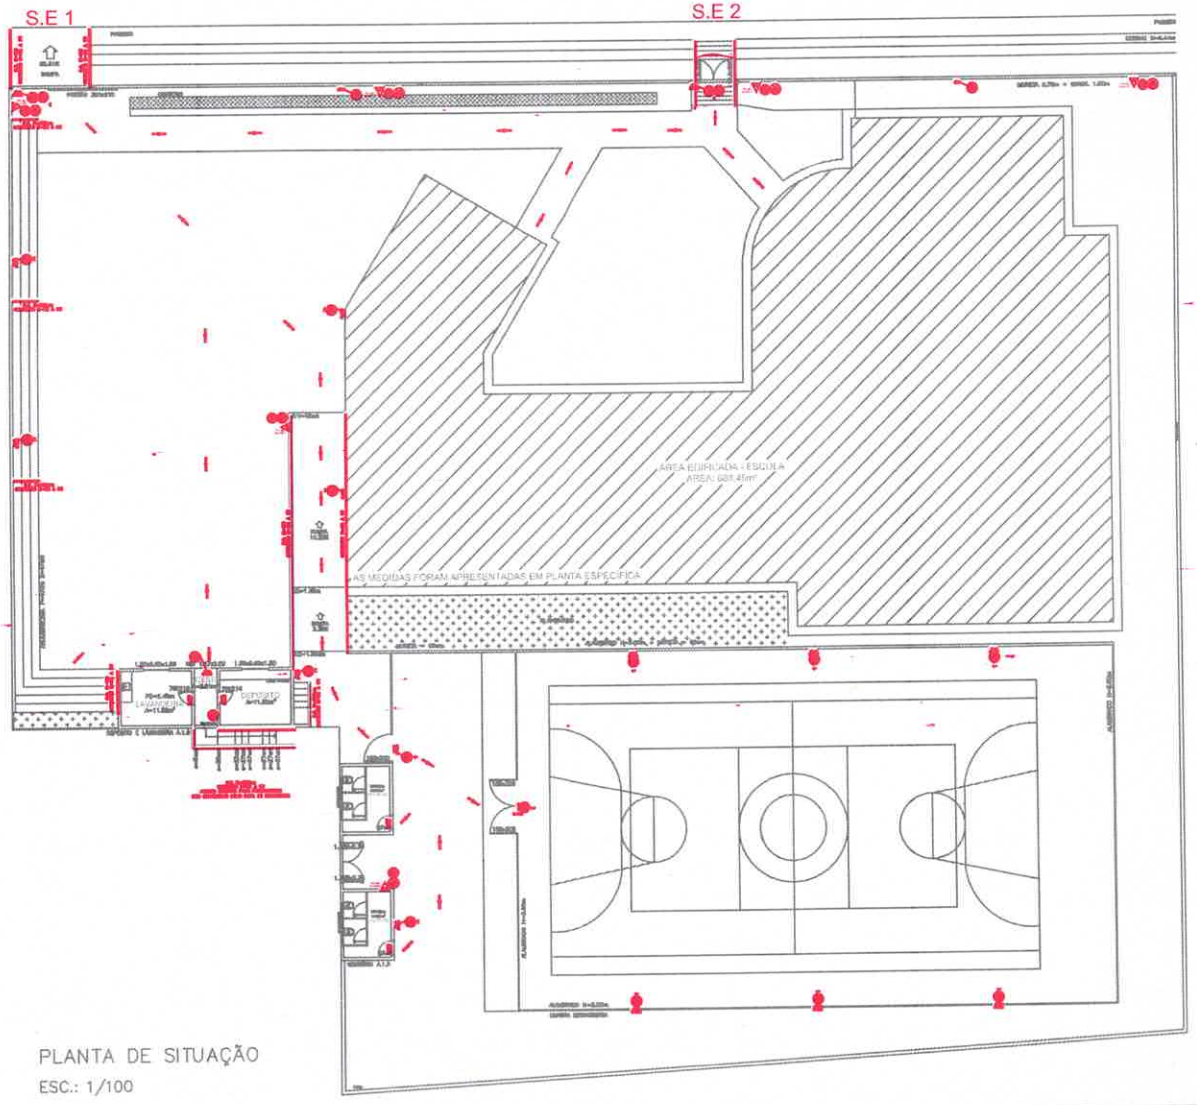

PLANTA DE SITUAÇÃO

ESC.: 1/100







Camila Alves Silva Dias
Engenheira Civil de Segurança do Trabalho
CREA-MG nº 248.735/D