



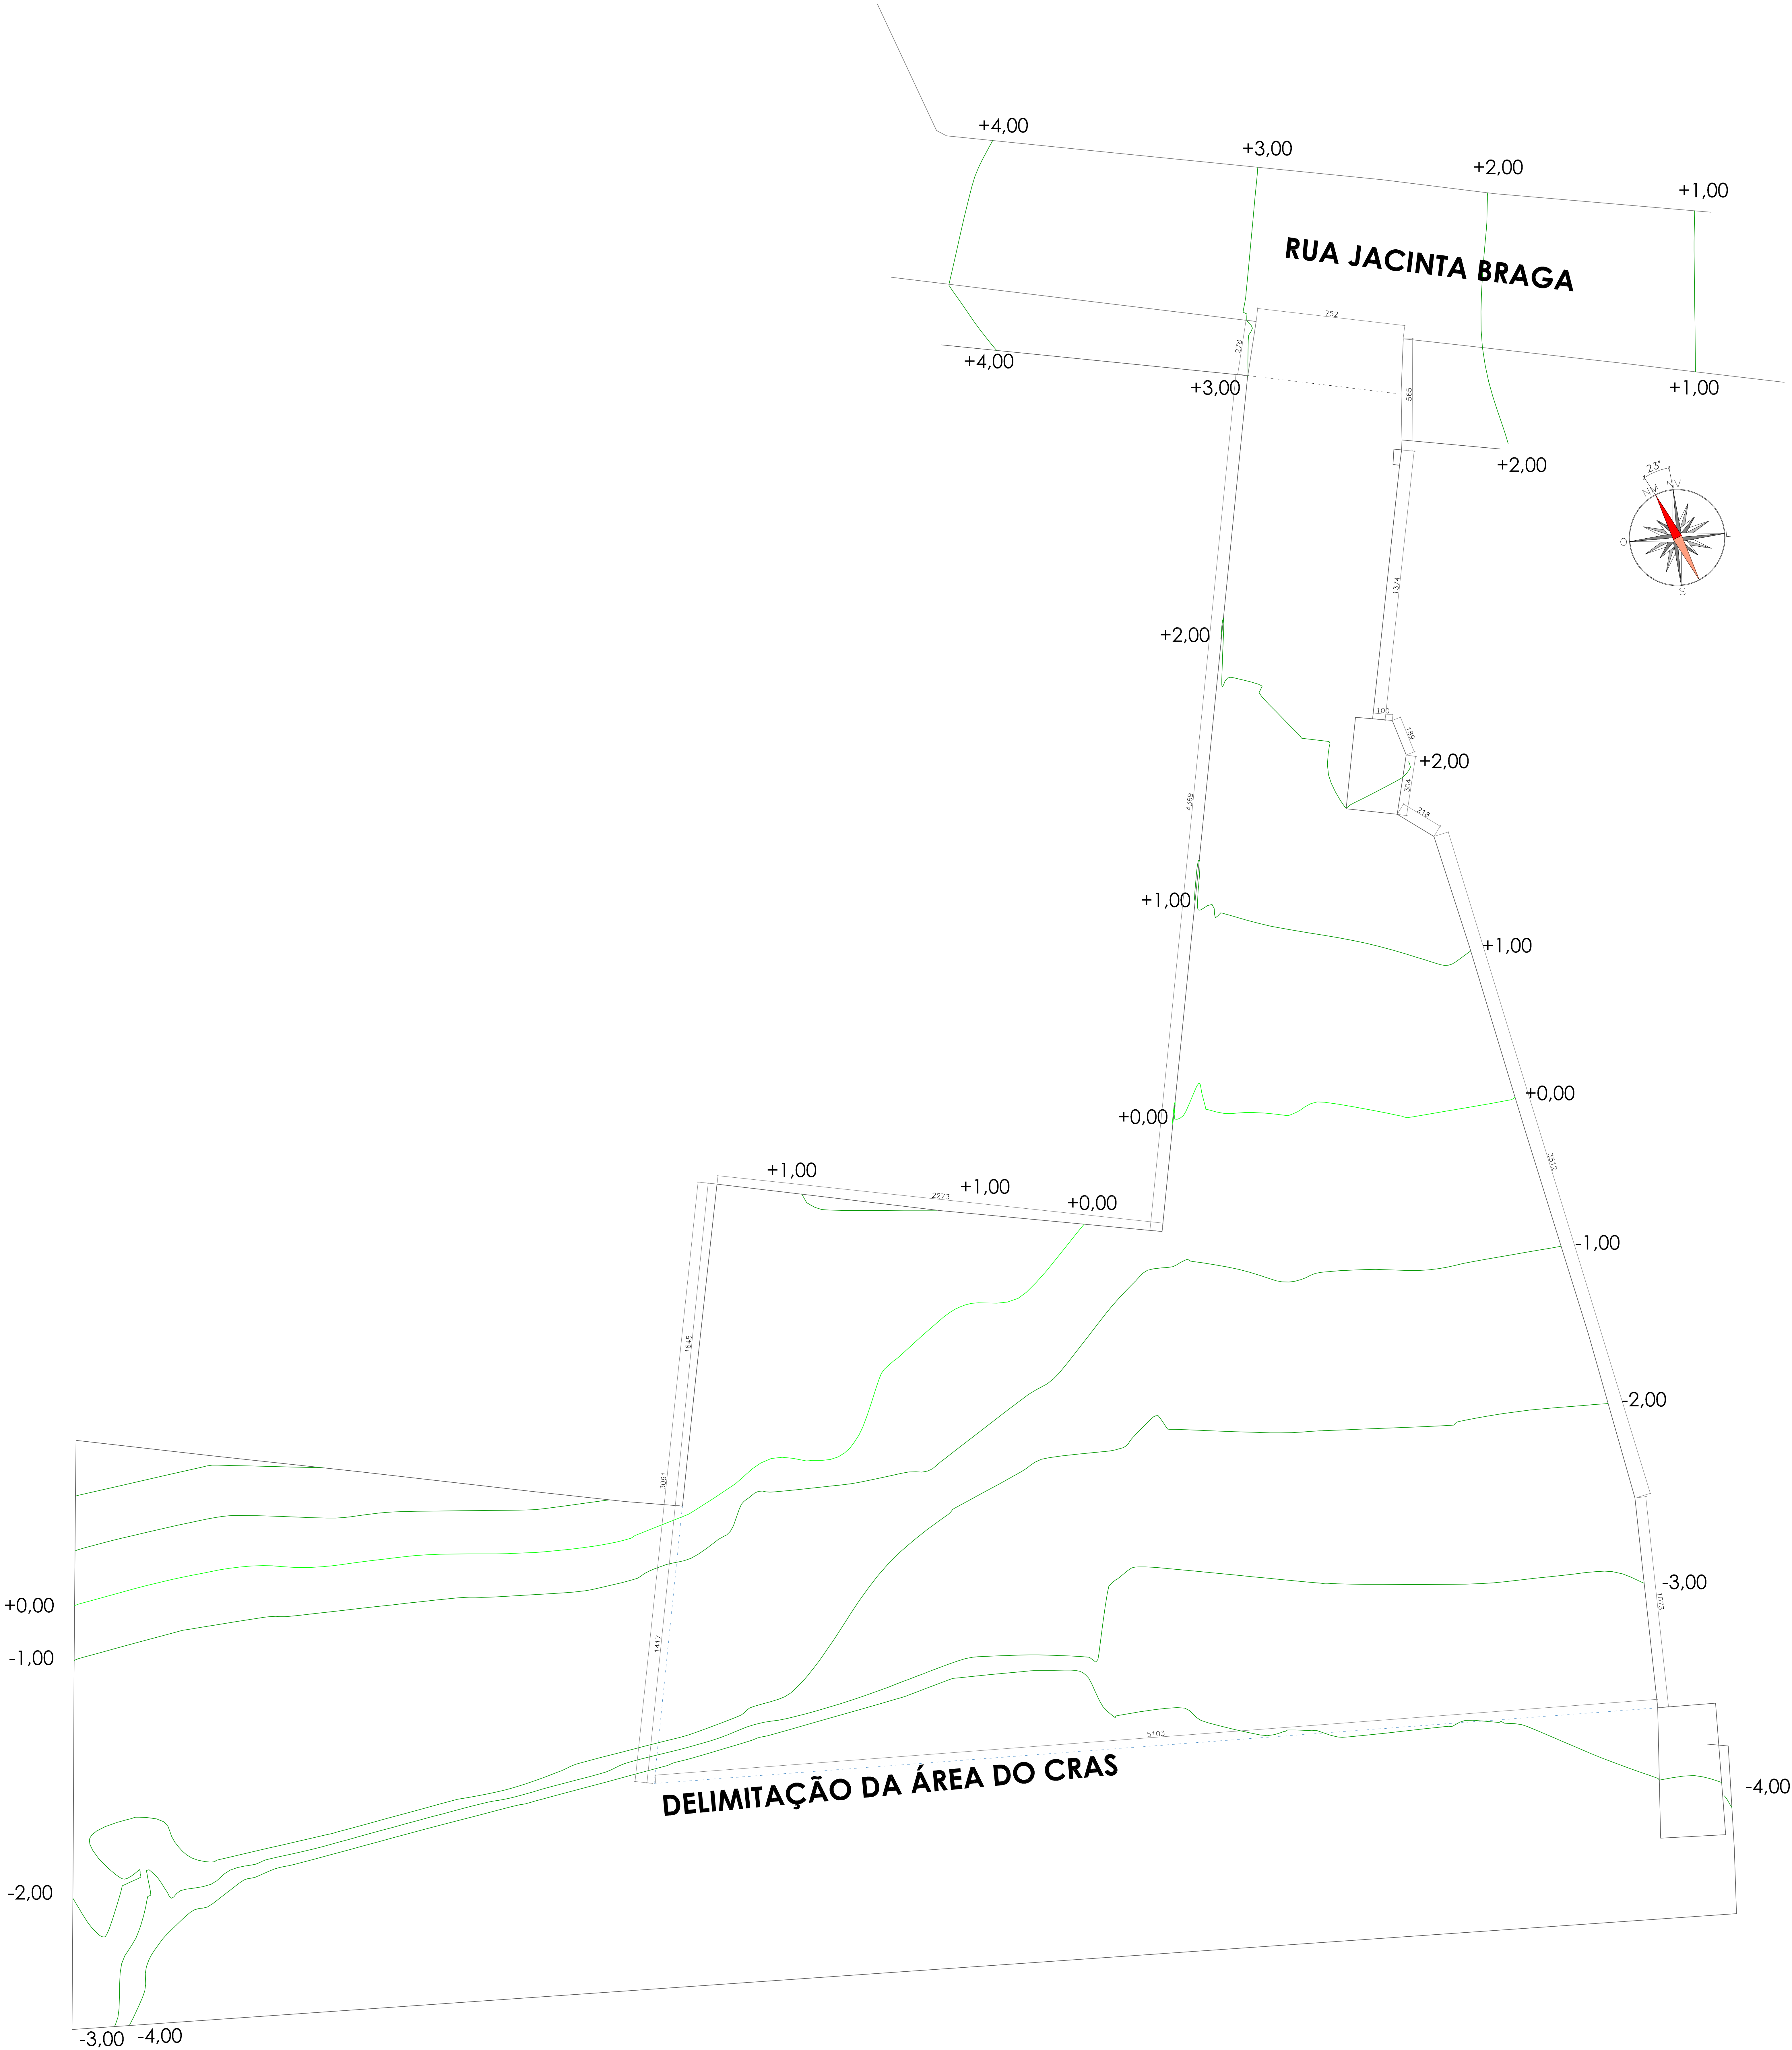

PLANTA BAIXA
LEVANTAMENTO PLANIALTIMÉTRICO
ÁREA: 3.185,59m²
ESC. (A0): 1 | 100



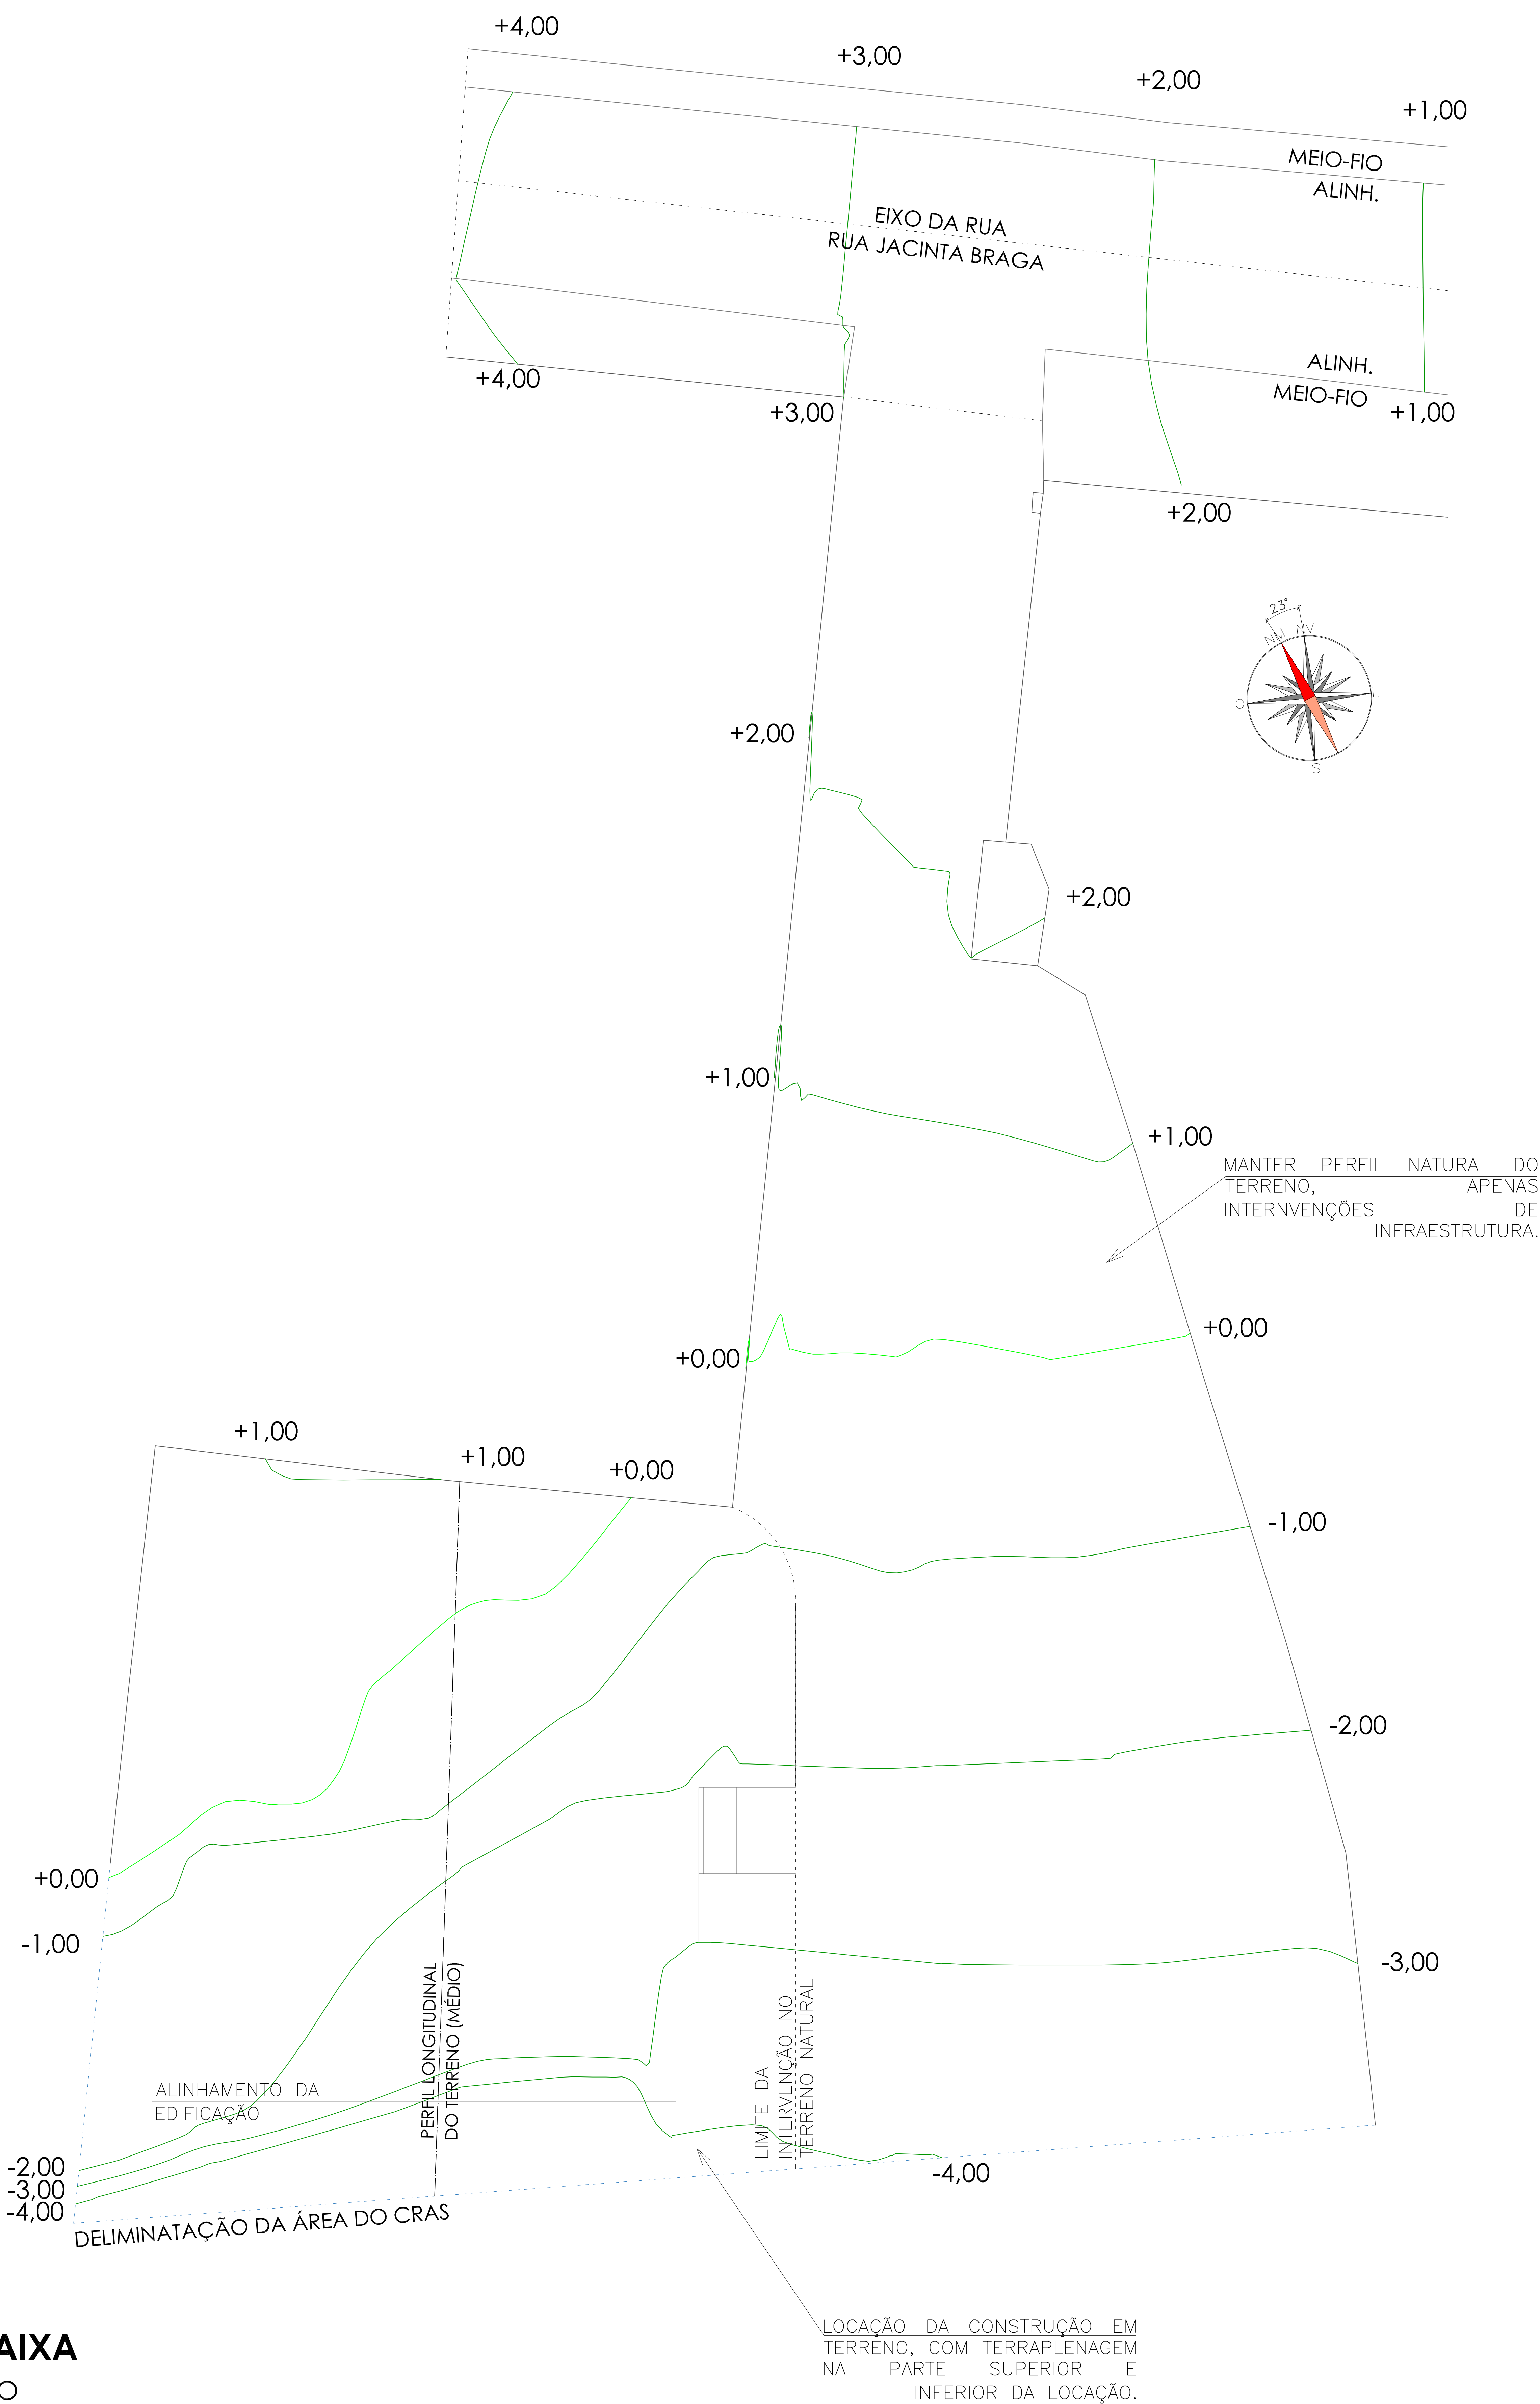


PLANTA BAIXA


IMPLANTAÇÃO

ÁREA: 1.773,37m²
ESC. (A0): 1 | 100



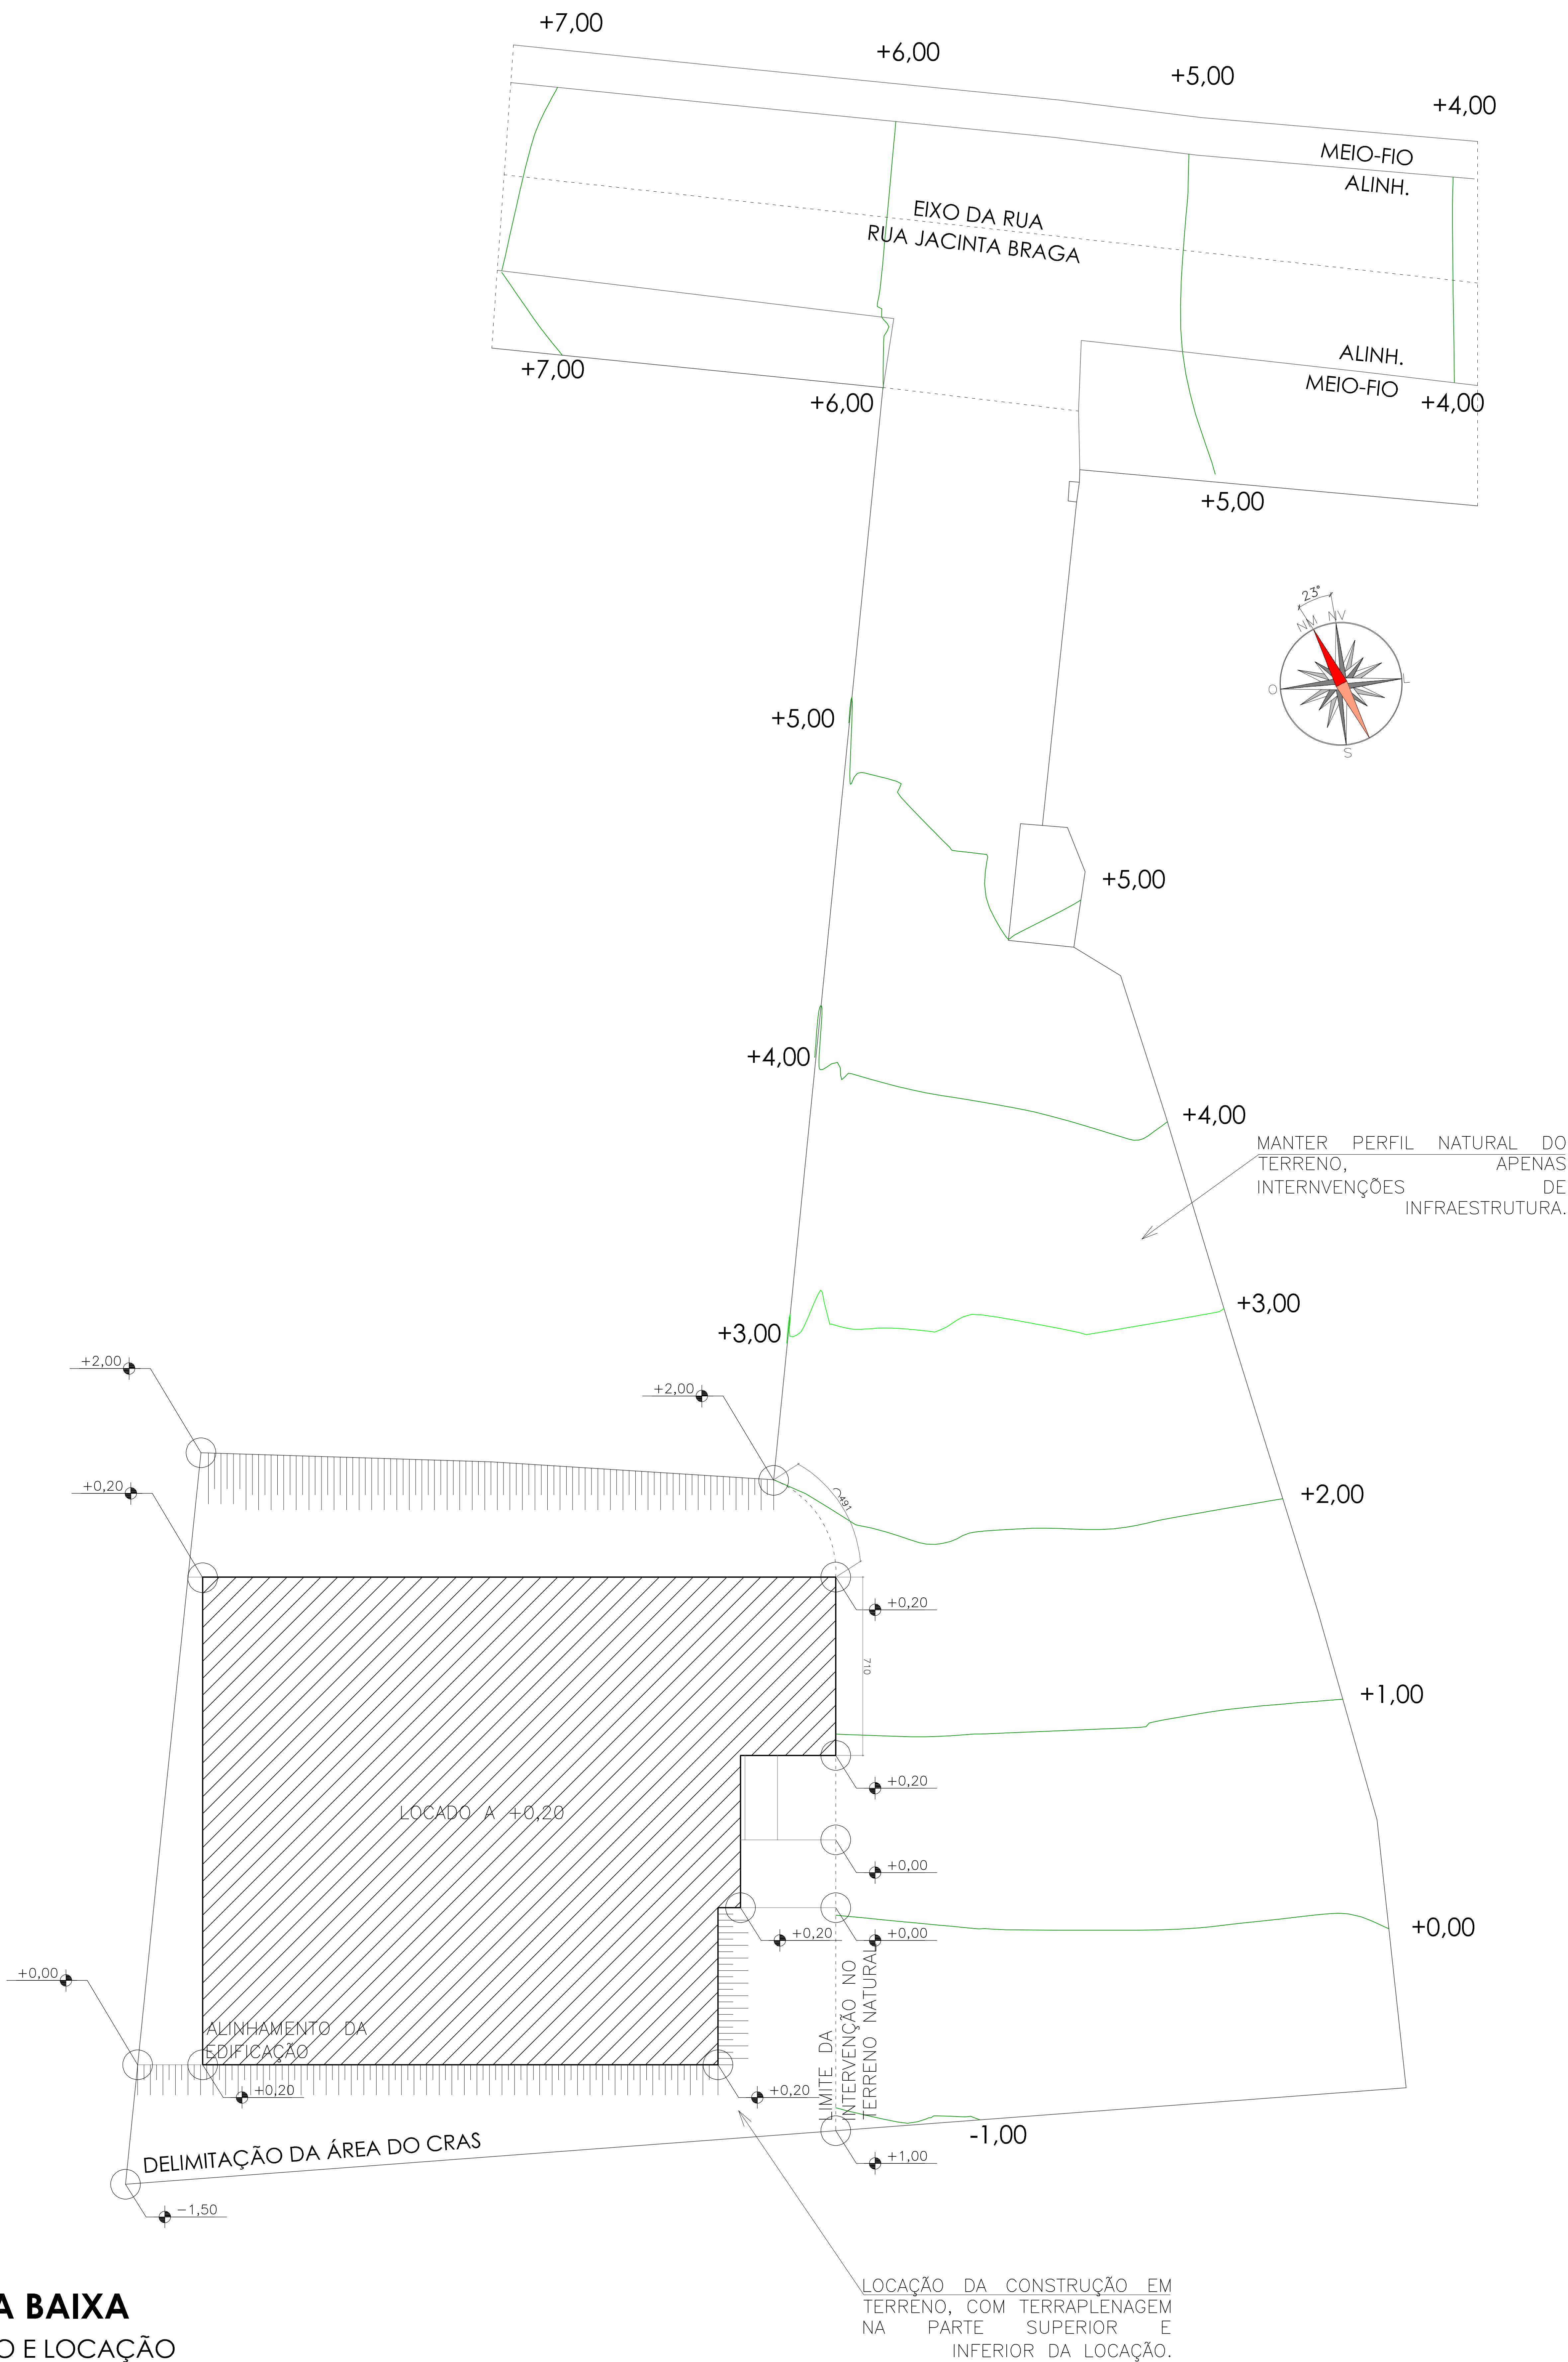




PLANTA BAIXA
SITUAÇÃO E LOCAÇÃO
ÁREA: 1.773,37m²
ESC. (A0): 1 | 100

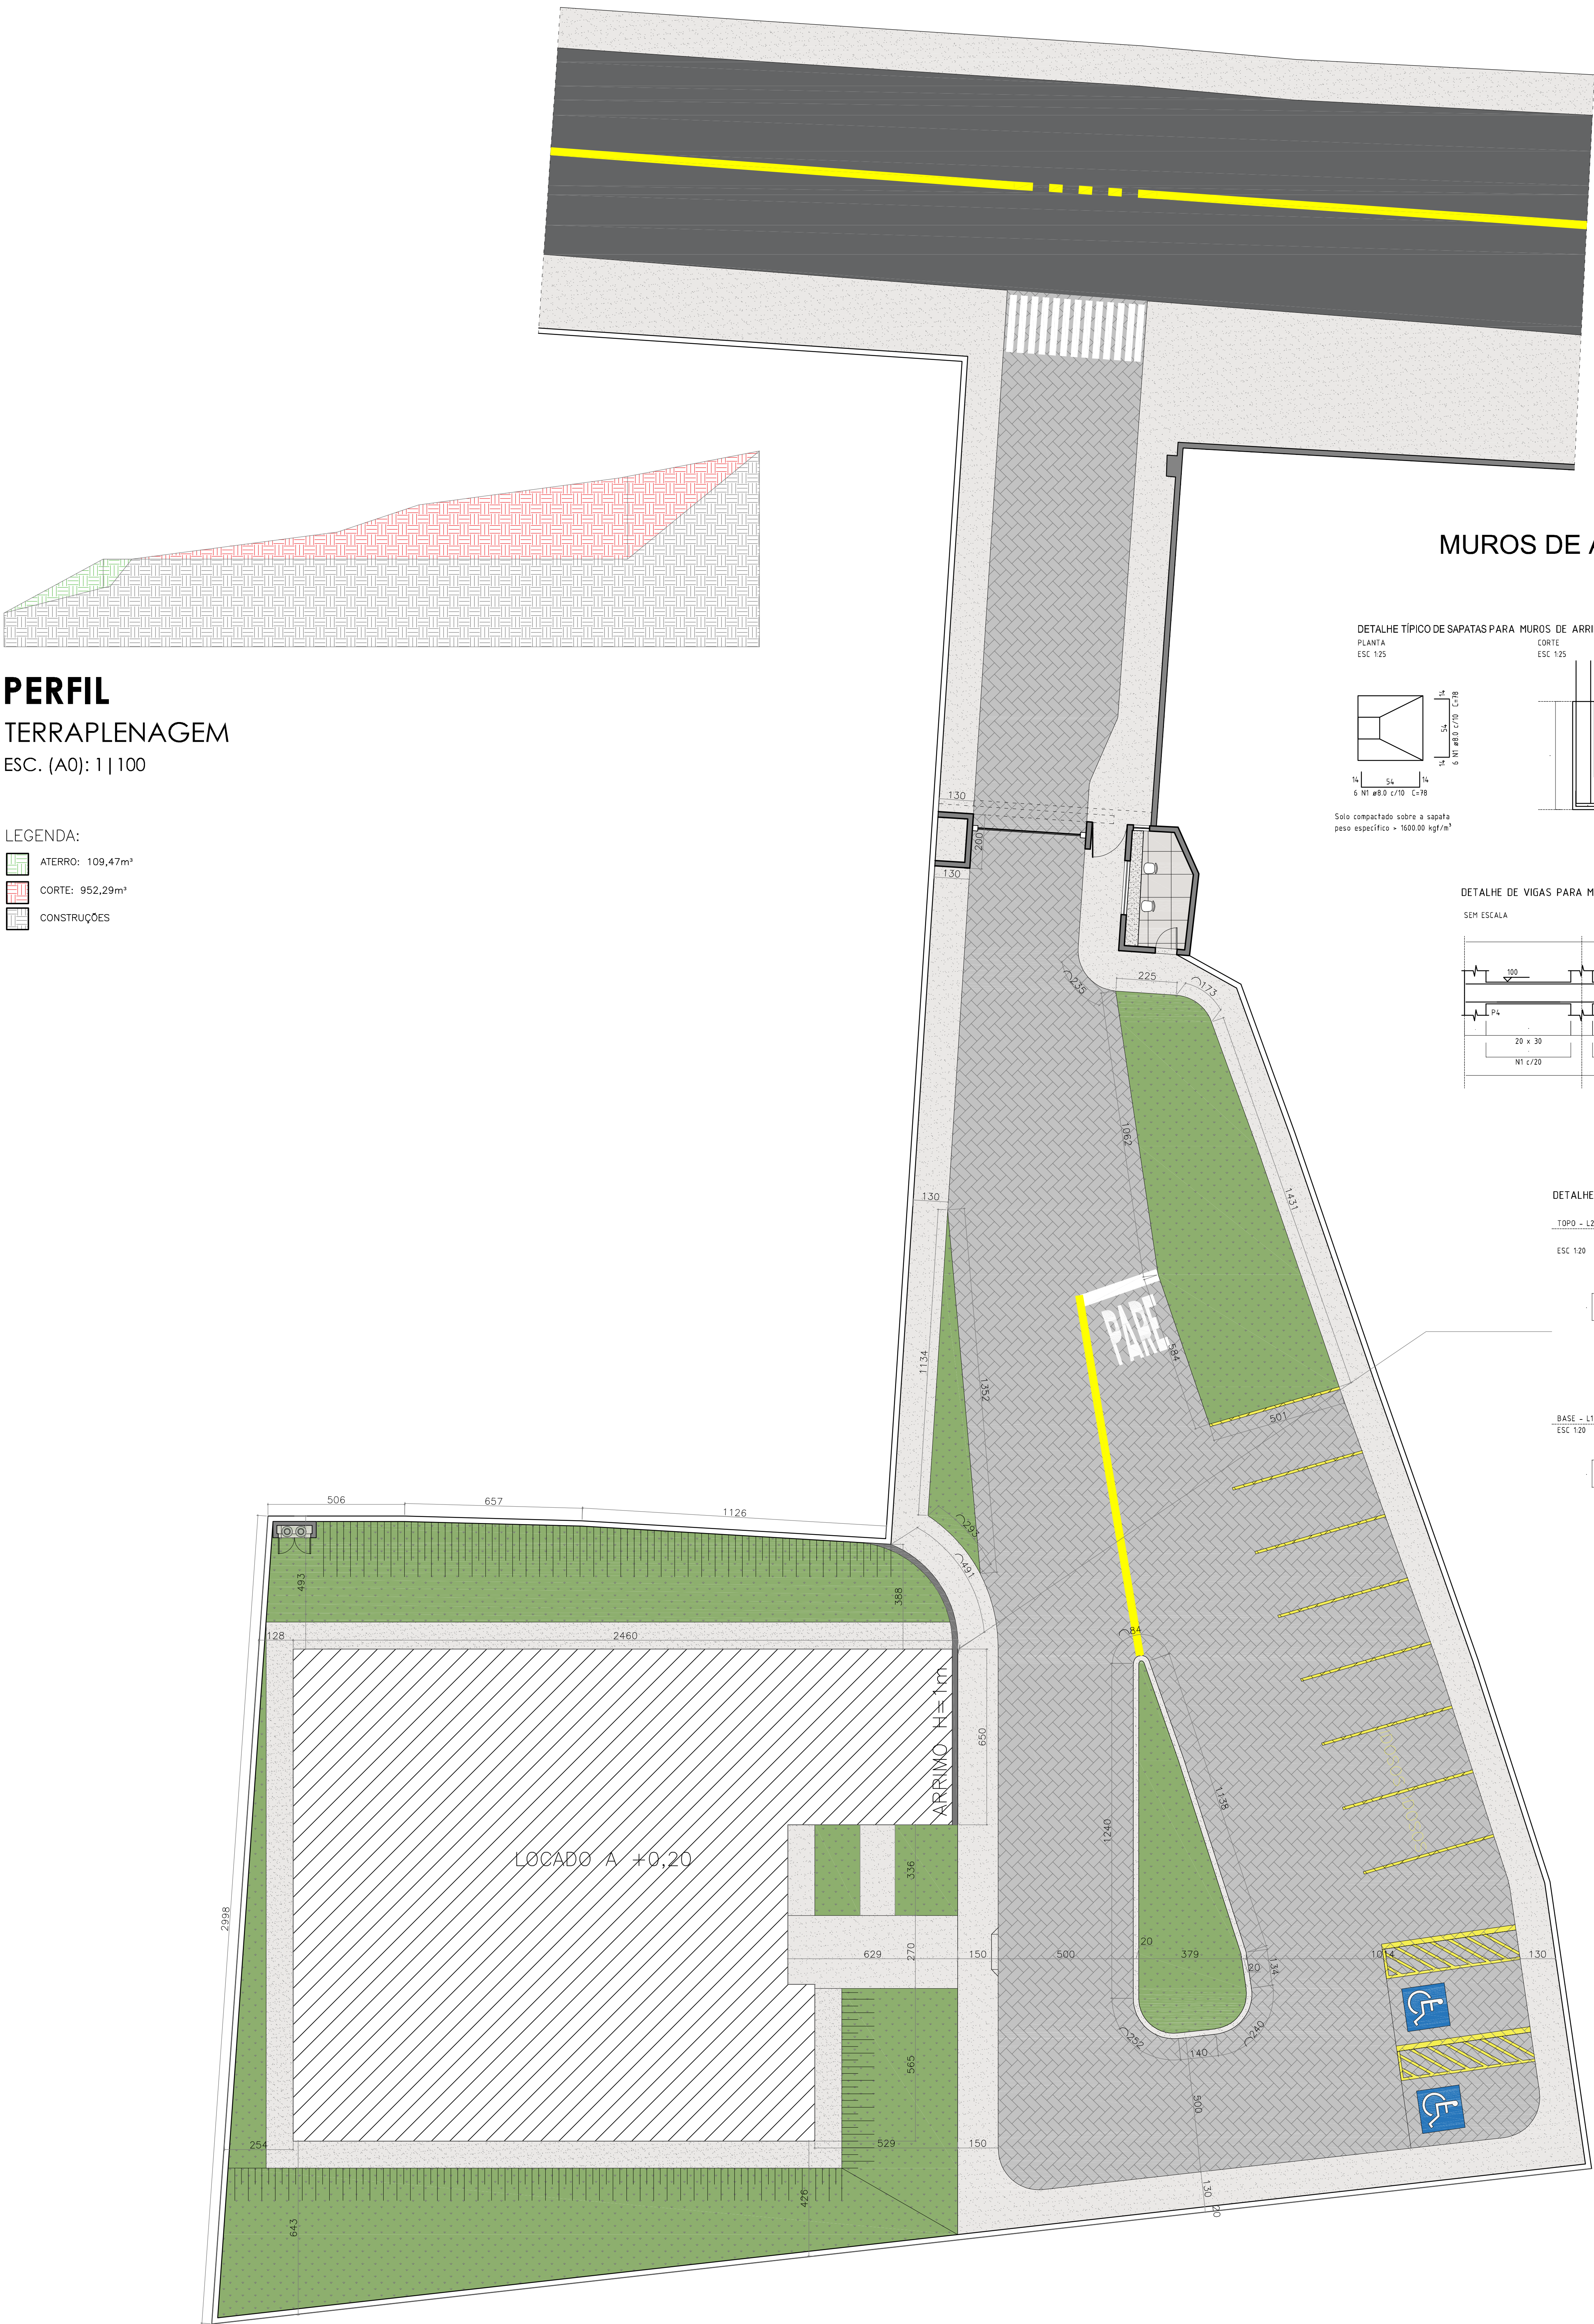

PERFIL
TERRAPLENAGEM
ESC. (A0): 1 | 100

- LEGENDA:
- ATERRO: 109,47m²
 - CORTE: 952,29m²
 - CONSTRUÇÕES

MUROS DE ARRIMO COM ALTURA DE 1,00 M

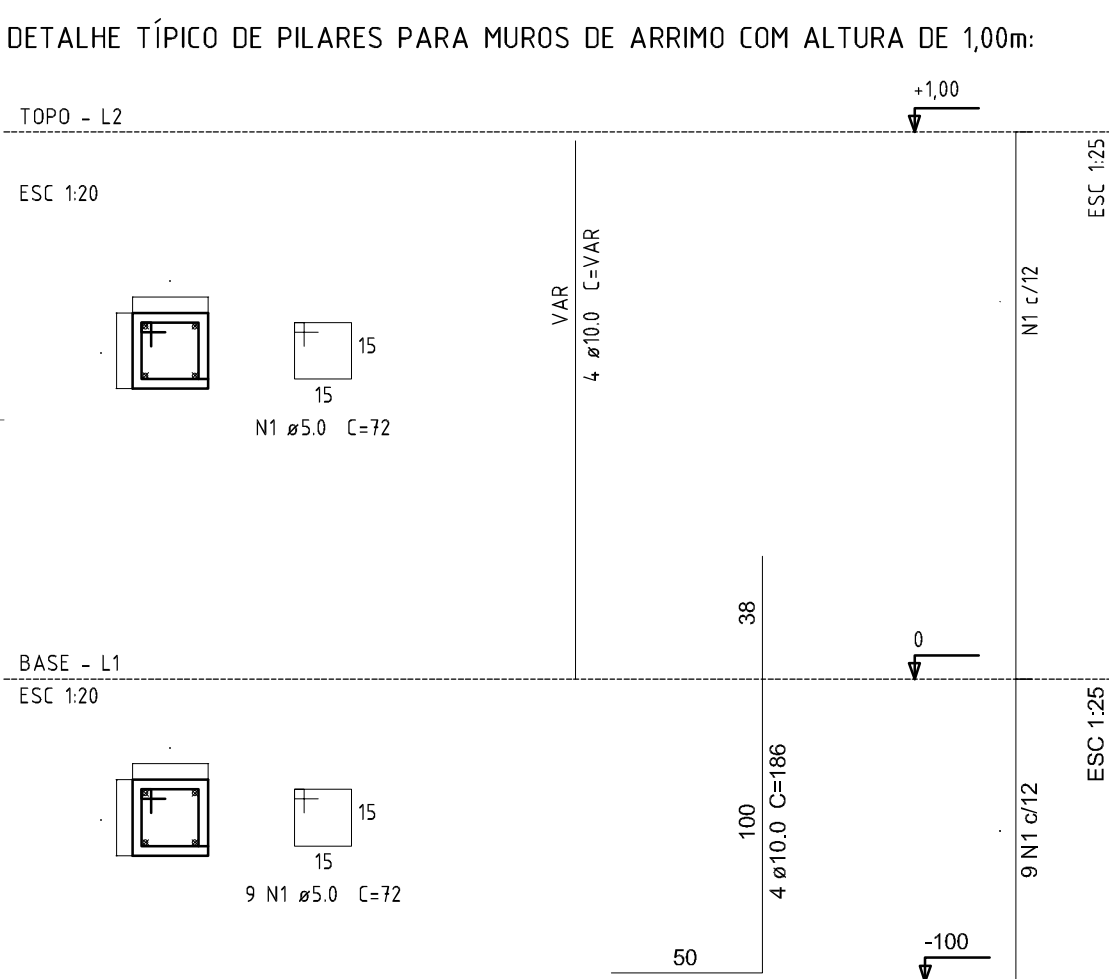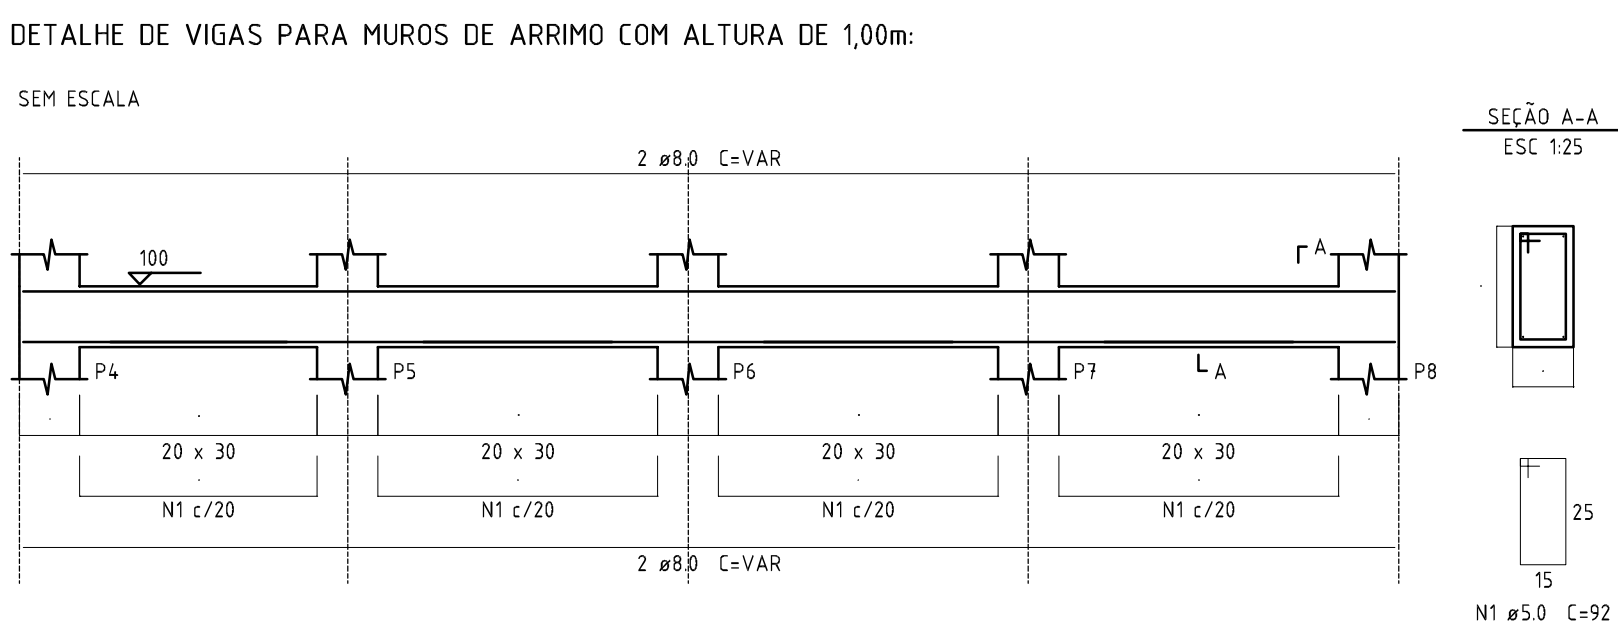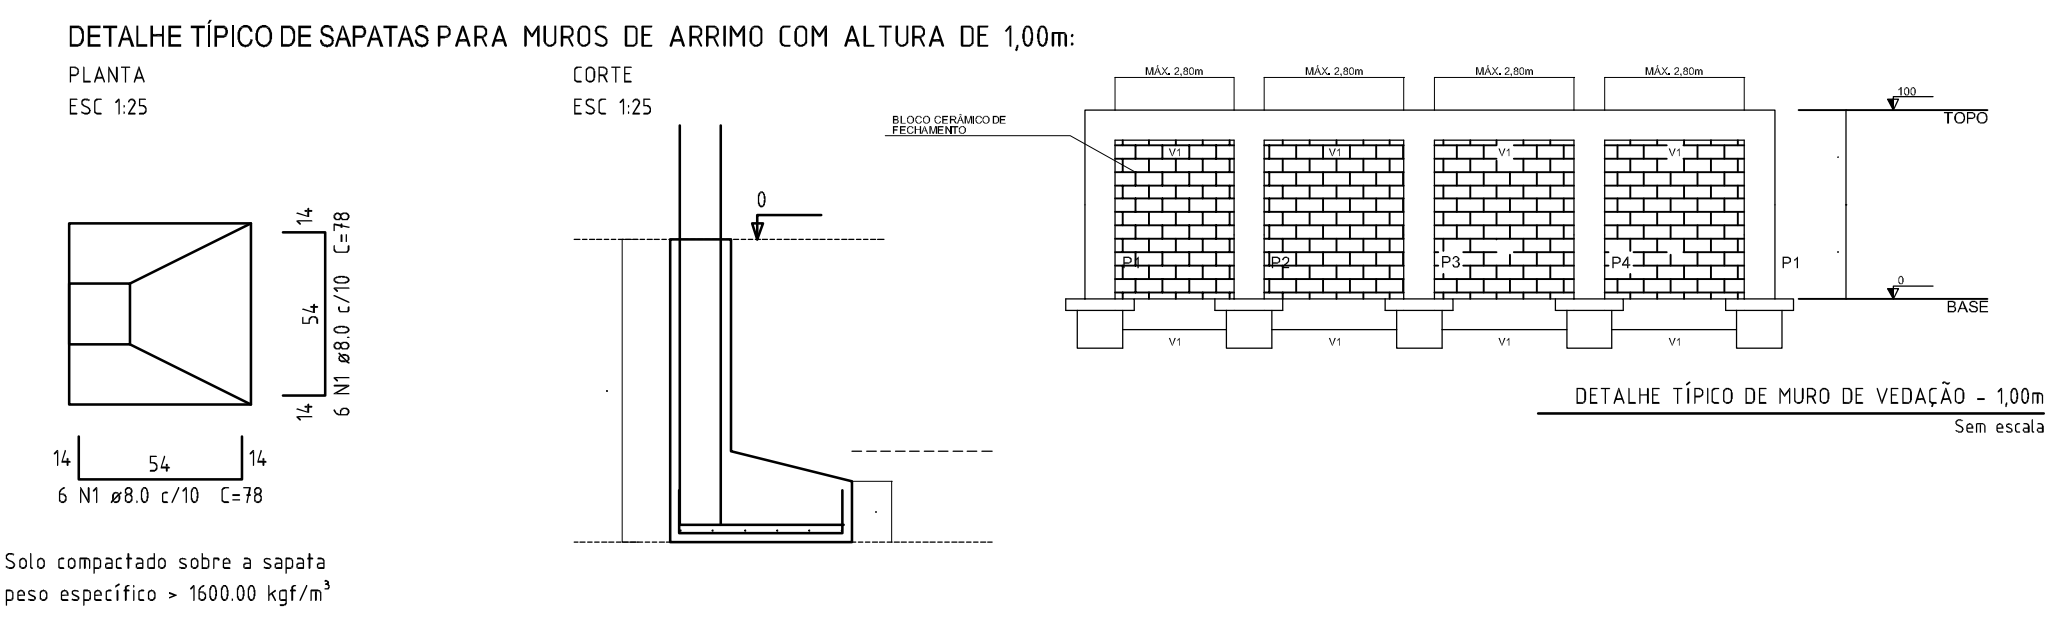

PLANTA BAIXA
INFRAESTRUTURA PARA IMPLANTAÇÃO
ESC. (A0): 1 | 100

- QUANTITATIVO:
- INTERTRAVADO CINZA: 679,47m²
 - PASSEIO EM CONCRETO, ESP. 130cm: 347,89m²
 - CANTEIRO EM ALVENARIA, H=60cm.
 - ÁREA EM GRAMA AMENDOIM, 361,20m².
 - PINTURA DE SIMBOLOS: 16,98m²
 - ARRIMO H=100cm, ESP. 20cm: 11,41m