


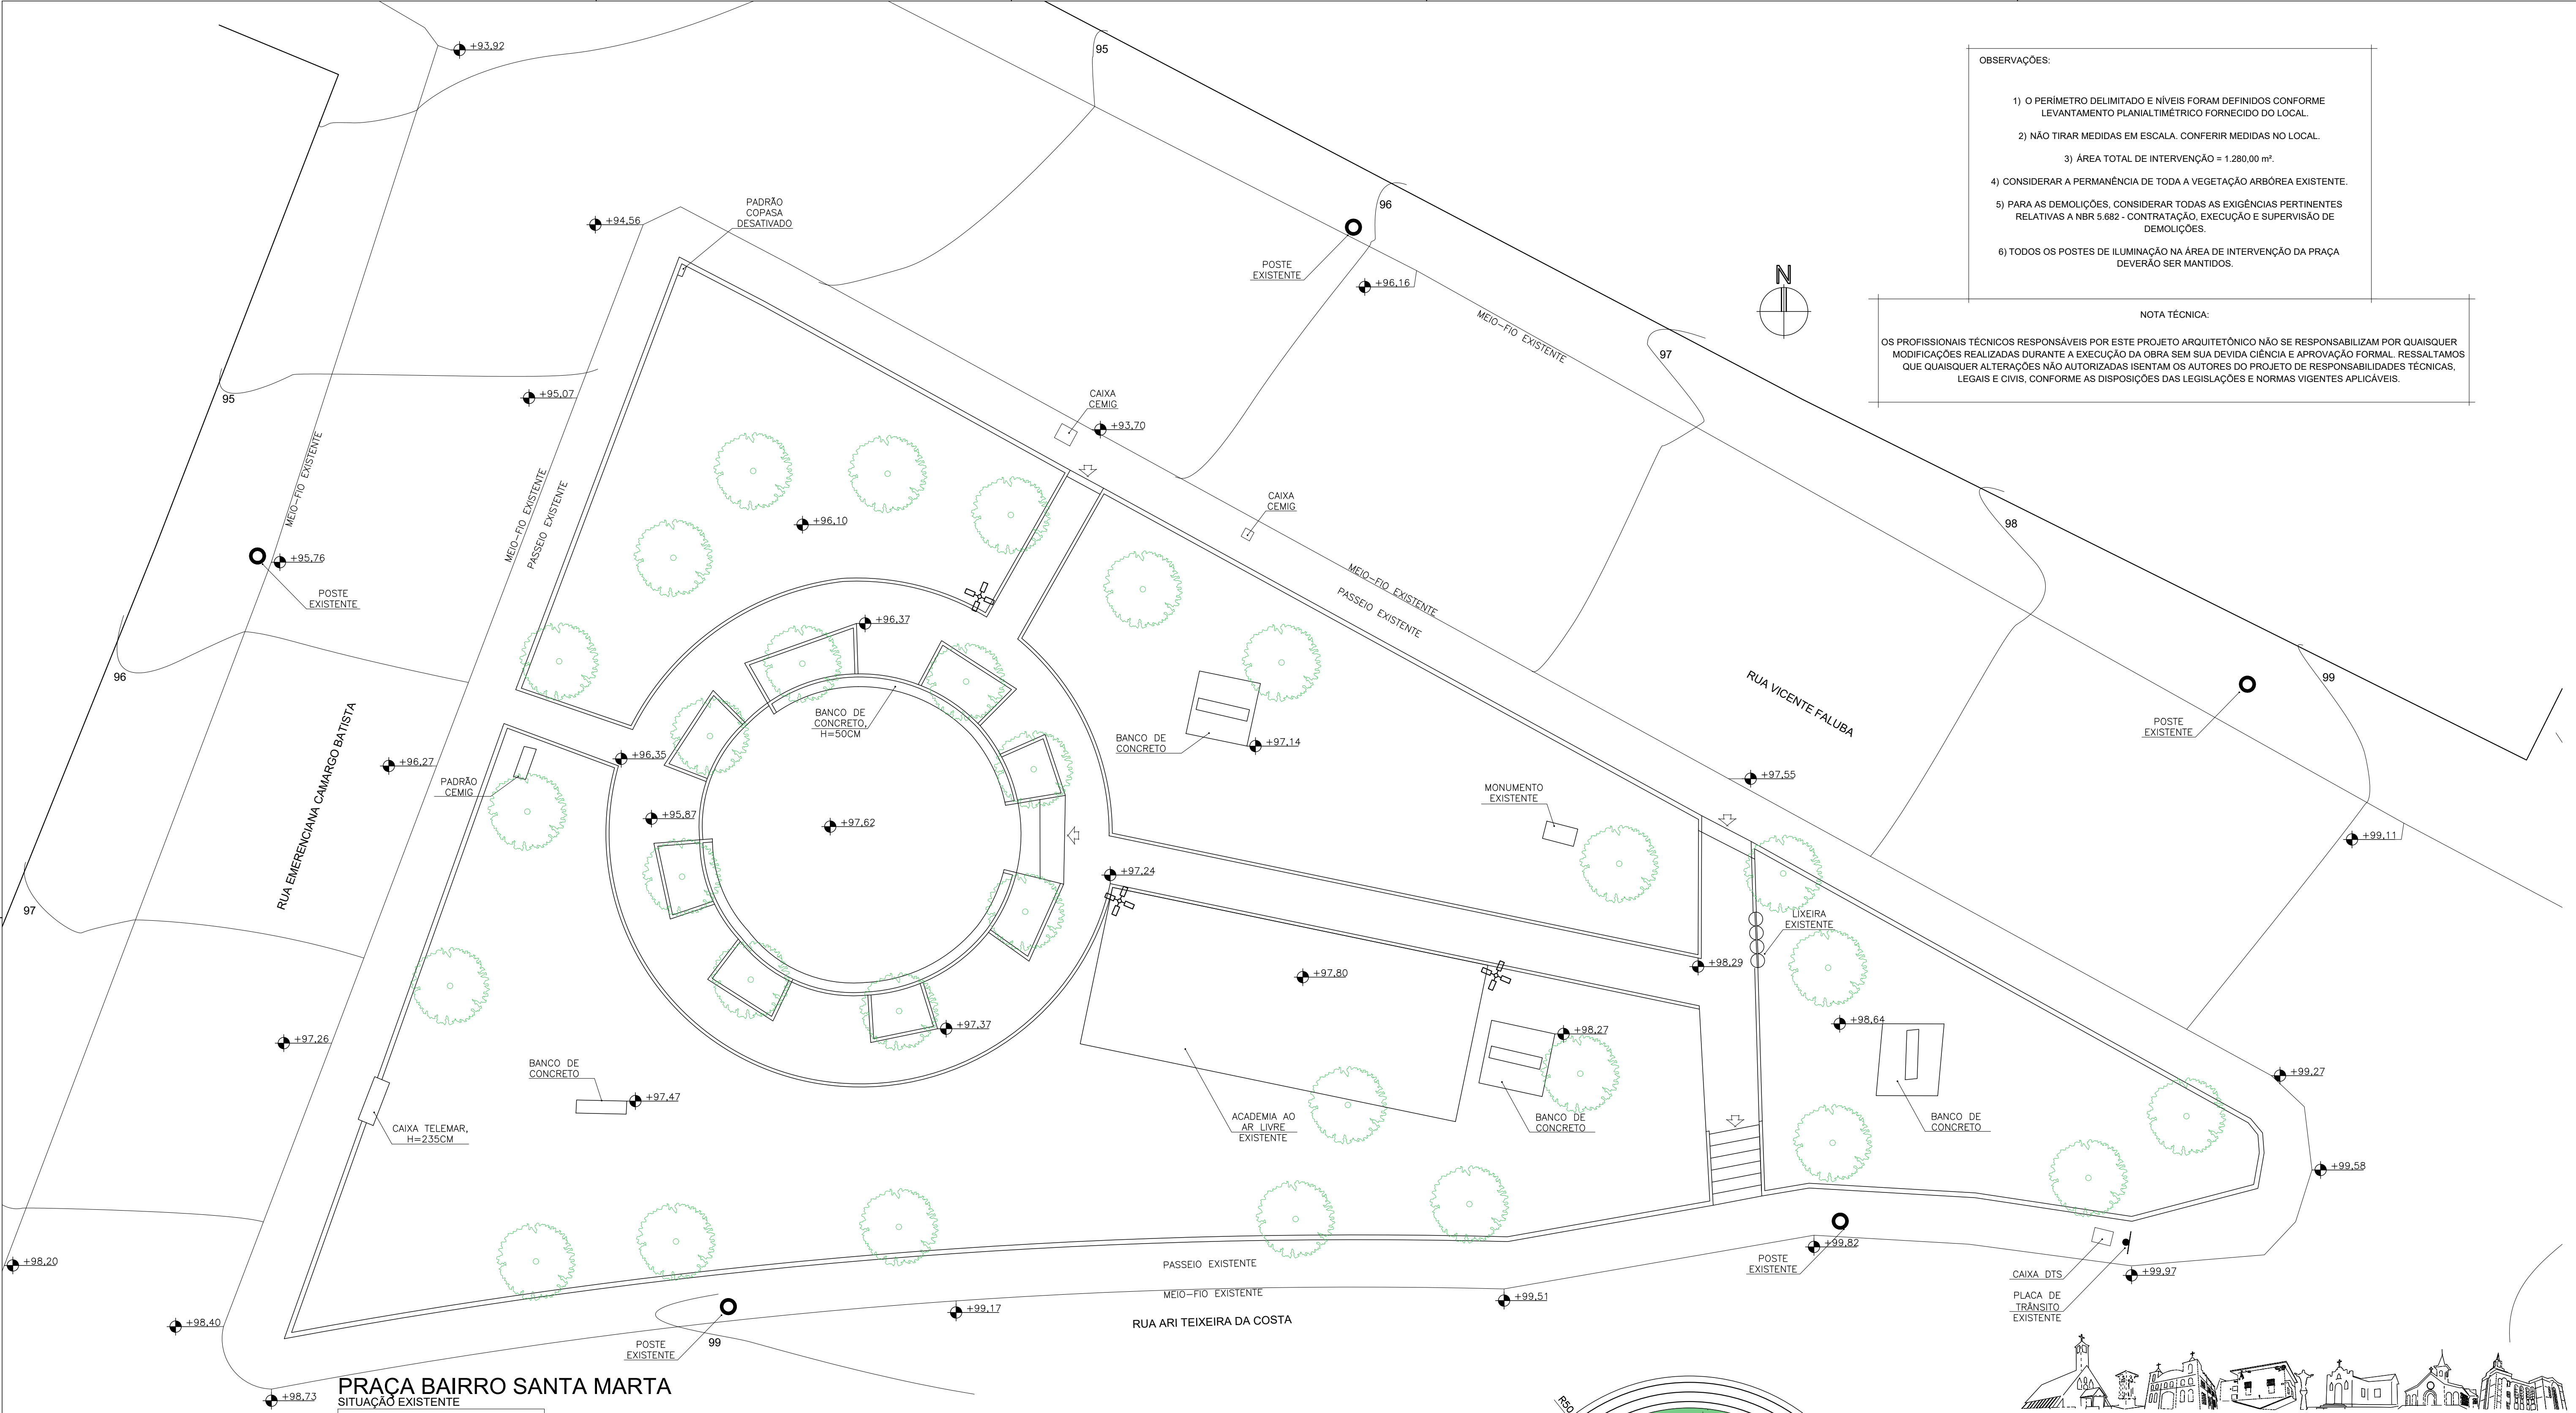


- OBSERVAÇÕES:
- 1) O PERÍMETRO DELIMITADO E NÍVEIS FORAM DEFINIDOS CONFORME LEVANTAMENTO PLANIALTIMÉTRICO FORNECIDO DO LOCAL.
 - 2) NÃO TIRAR MEDIDAS EM ESCALA. CONFERIR MEDIDAS NO LOCAL.
 - 3) ÁREA TOTAL DE INTERVENÇÃO = 1.280,00 m².
 - 4) CONSIDERAR A PERMANÊNCIA DE TODA A VEGETAÇÃO ARBÓREA EXISTENTE.
 - 5) PARA AS DEMOLIÇÕES, CONSIDERAR TODAS AS EXIGÊNCIAS PERTINENTES RELATIVAS A NBR 5.682 - CONTRATAÇÃO, EXECUÇÃO E SUPERVISÃO DE DEMOLIÇÕES.
 - 6) TODOS OS POSTES DE ILUMINAÇÃO NA ÁREA DE INTERVENÇÃO DA PRAÇA DEVERÃO SER MANTIDOS.

NOTA TÉCNICA:


OS PROFISSIONAIS TÉCNICOS RESPONSÁVEIS POR ESTE PROJETO ARQUITETÔNICO NÃO SE RESPONSABILIZAM POR QUAISQUER MODIFICAÇÕES REALIZADAS DURANTE A EXECUÇÃO DA OBRA SEM SUA DEVIDA CIÊNCIA E APROVAÇÃO FORMAL. RESSALTAMOS QUE QUAISQUER ALTERAÇÕES NÃO AUTORIZADAS ISENTAM OS AUTORES DO PROJETO DE RESPONSABILIDADES TÉCNICAS, LEGAIS E CIVIS, CONFORME AS DISPOSIÇÕES DAS LEGISLAÇÕES E NORMAS VIGENTES APLICÁVEIS.

PRAÇA BAIRRO SANTA MARTA
SITUAÇÃO EXISTENTE
ESC 1/100

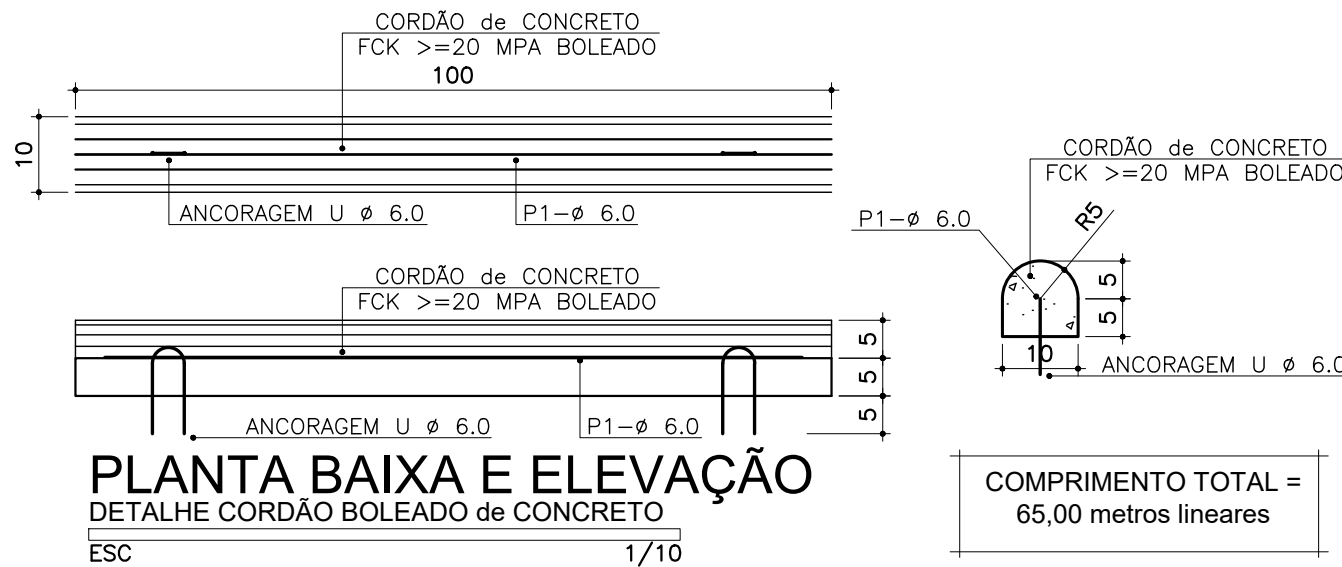

DETALHE CORDÃO BOLEADO de CONCRETO
CORDÃO BOLEADO de CONCRETO em TORNO de ÁRVORE EXISTENTE e DEMARCAÇÃO de CANTERIOS
ESC 1/10

 PREFEITURA MUNICIPAL DE RIBEIRÃO DAS NEVES ADMINISTRAÇÃO 2025–2028		
ASSINATURAS	PREFEITO MUNICIPAL TÚLIO RAPOSO	SECRETÁRIO DE PLANEJAMENTO E URBANISMO MARCILIO RODRIGUES SOUSA
	SUPERINTENDENTE DE ORDENAÇÃO TERRITORIAL PAULO HENRIQUE MAFIA	RESPONSÁVEL TÉCNICO ABEL CARVALHO – CAU A 41.261–9
	ÓRGÃO SOLICITANTE GABINETE VEREADOR CLÁUDIO FERREIRA DE ANDRADE	MEMO / OFÍCIO OFÍCIO Nº 217 / 2025 CMRN / GCFA
	LOGRADOURO RUA EMERENCIANA CAMARGO BATISTA, 17, BAIRRO SANTA MARTA RIBEIRÃO DAS NEVES, M.G.	CLASSIFICAÇÃO VIÁRIA
EDIFICAÇÃO/TERRENO	PROJETO DE REVITALIZAÇÃO PRAÇA DA BIBLIA	
	PROJETO DE REVITALIZAÇÃO PRAÇA DA BIBLIA	
	DETALHE PLANTA SITUAÇÃO EXISTENTE, DEMOLIÇÕES E DETALHES CONSTRUTIVOS	DATA AGOSTO-2025
		FOLHA 01/03

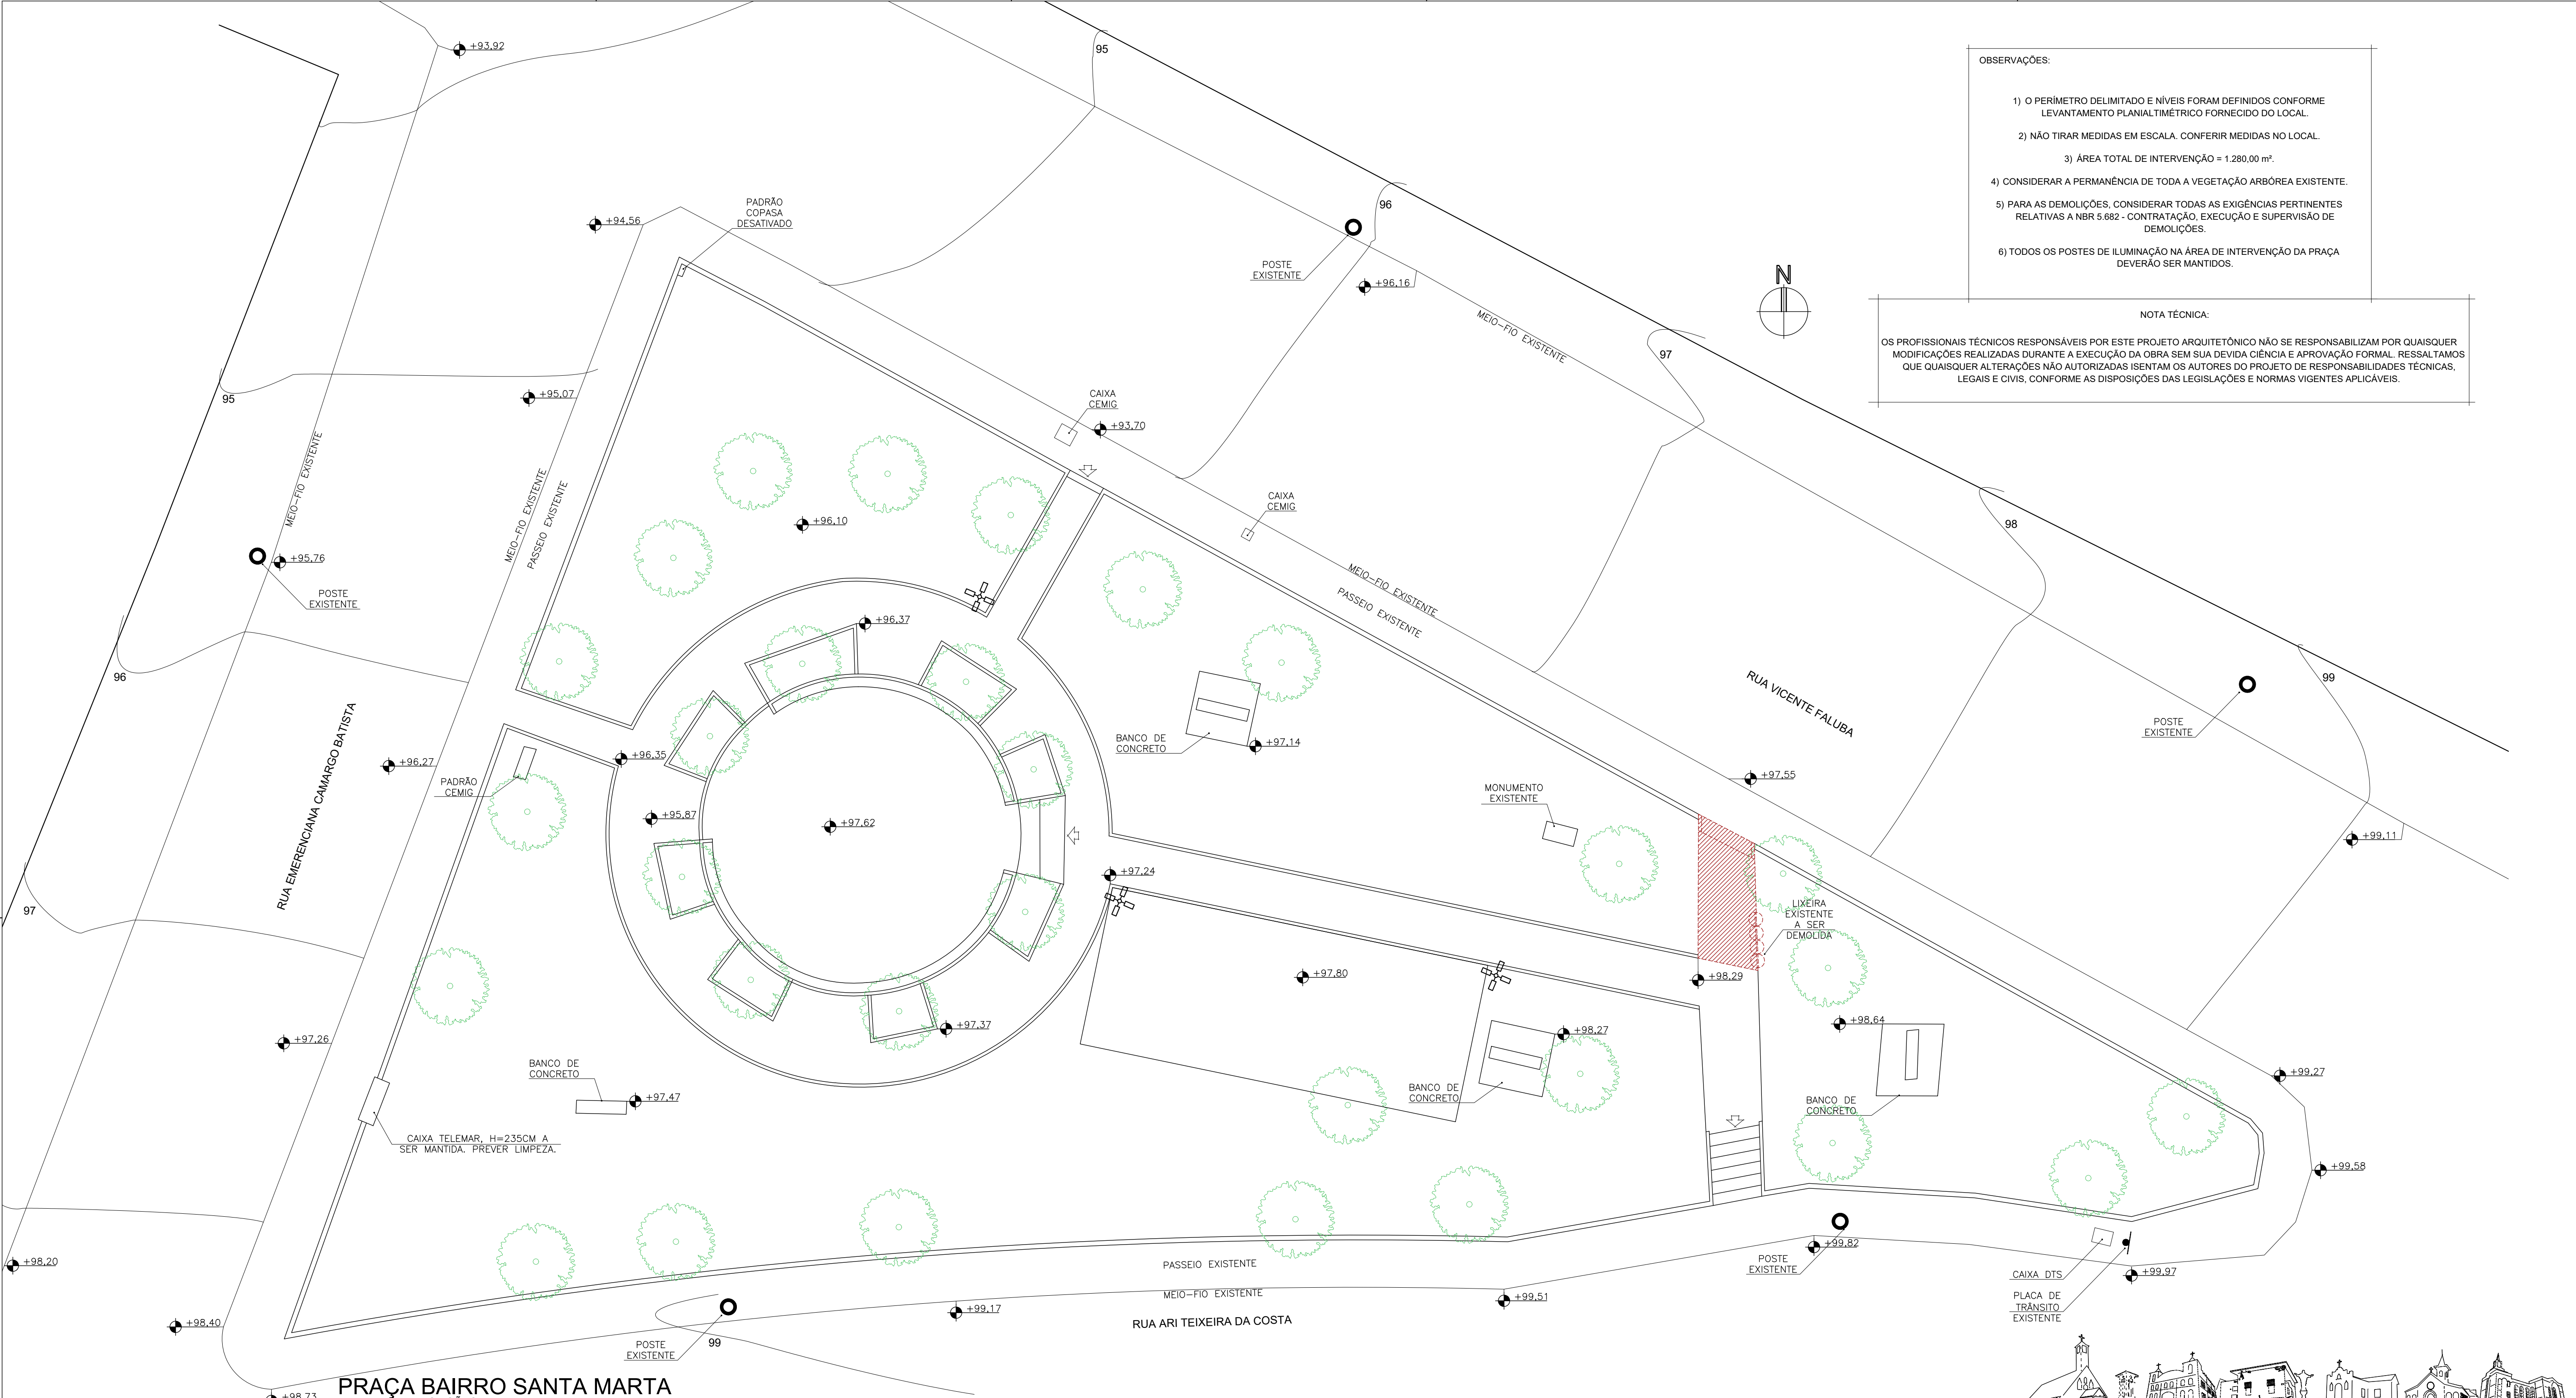

- OBSERVAÇÕES:
- 1) O PERÍMETRO DELIMITADO E NÍVEIS FORAM DEFINIDOS CONFORME LEVANTAMENTO PLANIALTIMÉTRICO FORNECIDO DO LOCAL.
 - 2) NÃO TIRAR MEDIDAS EM ESCALA. CONFERIR MEDIDAS NO LOCAL.
 - 3) ÁREA TOTAL DE INTERVENÇÃO = 1.280,00 m².
 - 4) CONSIDERAR A PERMANÊNCIA DE TODA A VEGETAÇÃO ARBÓREA EXISTENTE.
 - 5) PARA AS DEMOLIÇÕES, CONSIDERAR TODAS AS EXIGÊNCIAS PERTINENTES RELATIVAS A NBR 5.682 - CONTRATAÇÃO, EXECUÇÃO E SUPERVISÃO DE DEMOLIÇÕES.
 - 6) TODOS OS POSTES DE ILUMINAÇÃO NA ÁREA DE INTERVENÇÃO DA PRAÇA DEVERÃO SER MANTIDOS.


NOTA TÉCNICA:

OS PROFISSIONAIS TÉCNICOS RESPONSÁVEIS POR ESTE PROJETO ARQUITETÔNICO NÃO SE RESPONSABILIZAM POR QUAISQUER MODIFICAÇÕES REALIZADAS DURANTE A EXECUÇÃO DA OBRA SEM SUA DEVIDA CIÊNCIA E APROVAÇÃO FORMAL. RESSALTAMOS QUE QUAISQUER ALTERAÇÕES NÃO AUTORIZADAS ISENTAM OS AUTORES DO PROJETO DE RESPONSABILIDADES TÉCNICAS, LEGAIS E CIVIS, CONFORME AS DISPOSIÇÕES DAS LEGISLAÇÕES E NORMAS VIGENTES APLICÁVEIS.

PRAÇA BAIRRO SANTA MARTA

PLANTA DE DEMOLIÇÕES


ESC 1/100

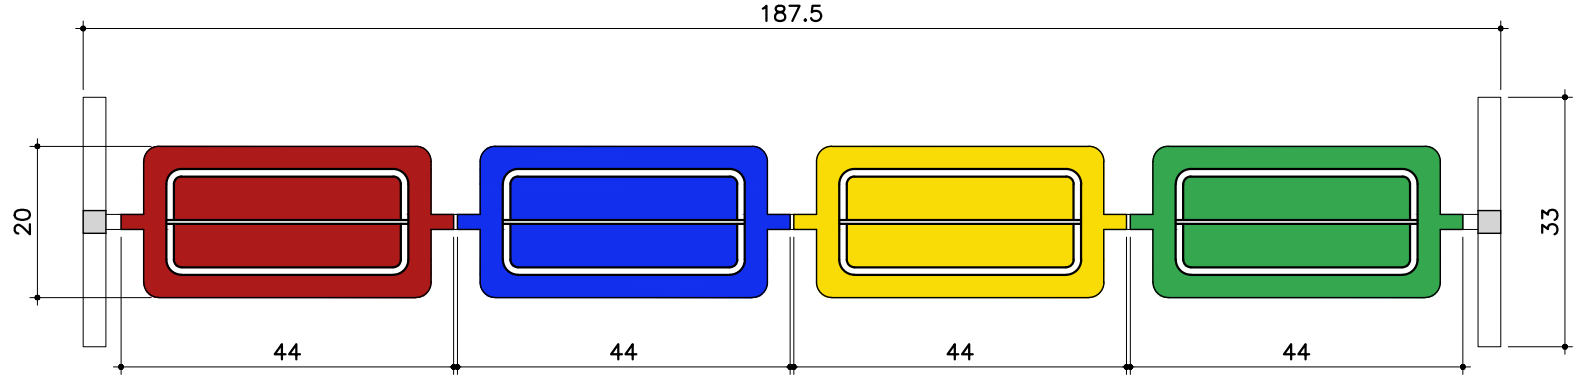


PLANTA BAIXA e ELEVações

COLETOR de RESÍDUO LEVE - COLETA SELETIVA

ESC 1/10

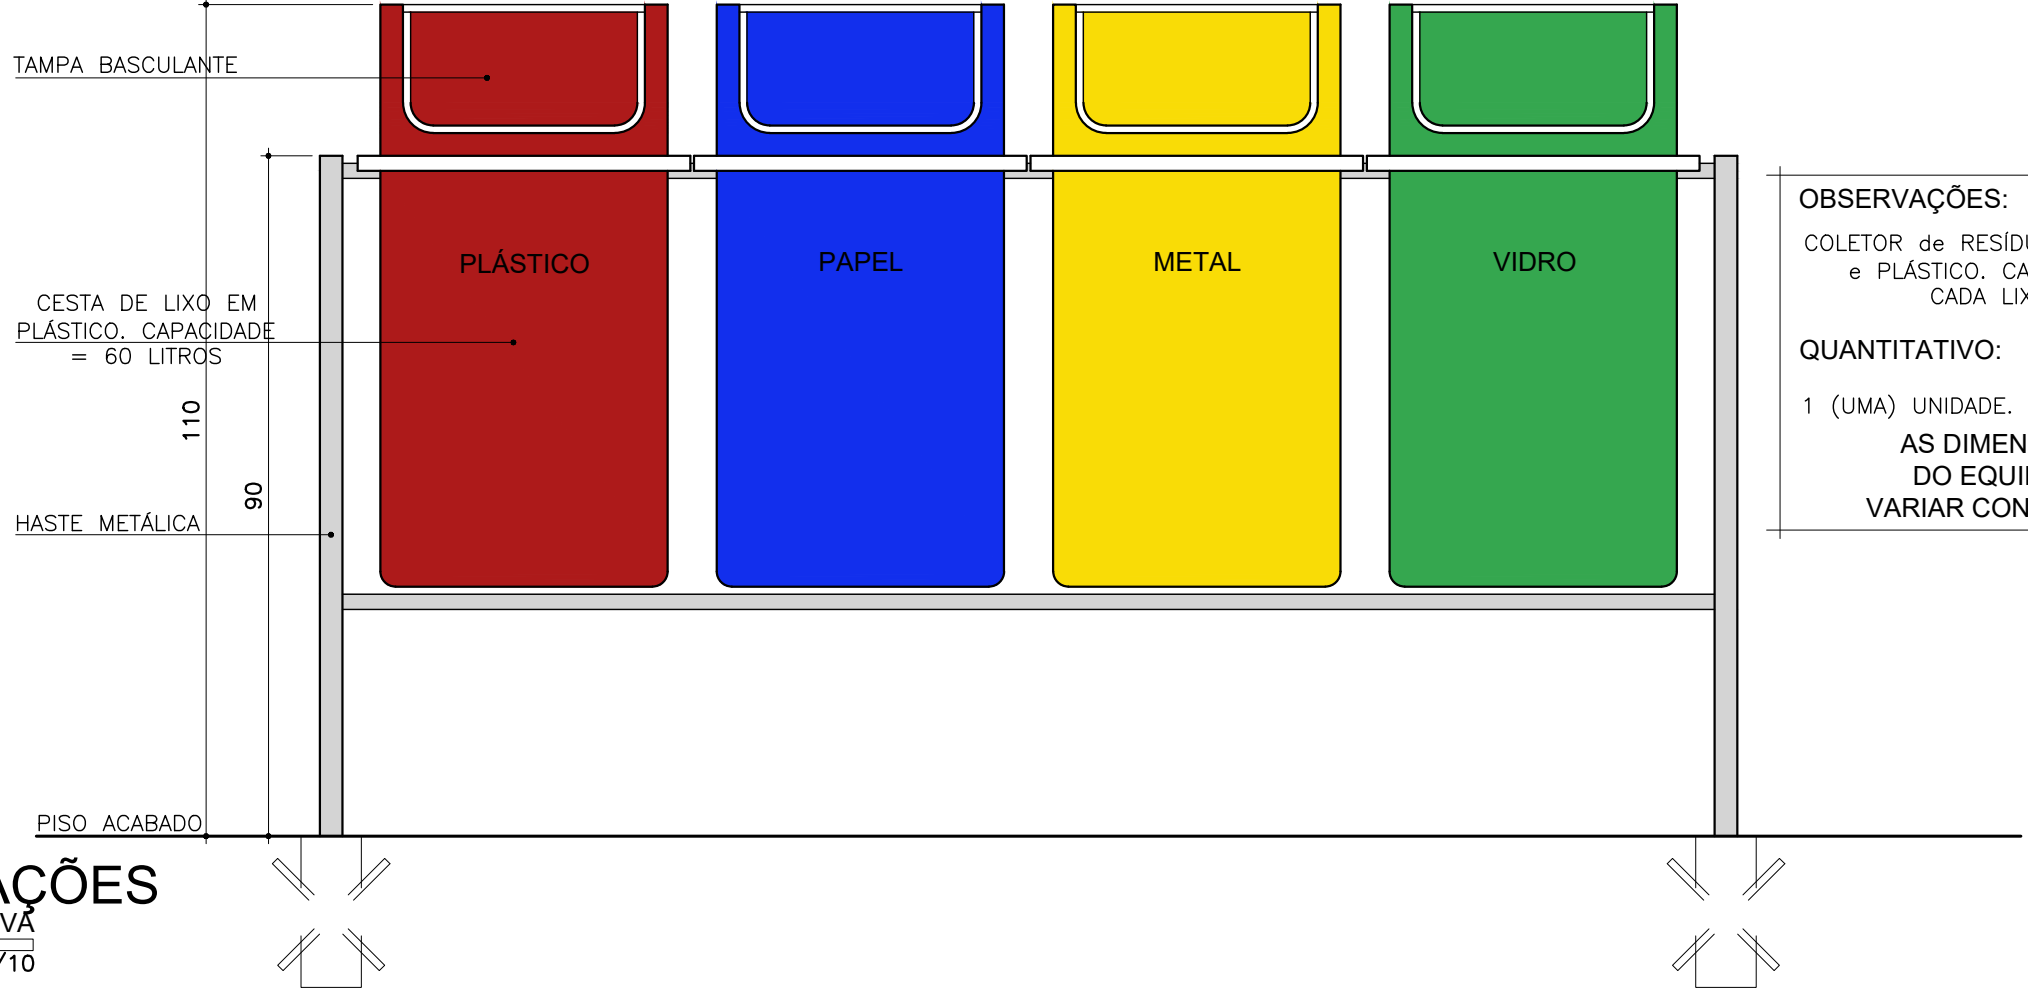

- OBSERVAÇÕES:
- COLETOR de RESÍDUO LEVE em HASTE METÁLICA e PLÁSTICO. CAPACIDADE em VOLUME de CADA LIXEIRA = 60 LITROS
- QUANTITATIVO:
- 1 (UMA) UNIDADE.
- AS DIMENSÕES PROPOSTAS DO EQUIPAMENTO PODEM VARIAR CONFORME FABRICANTE.

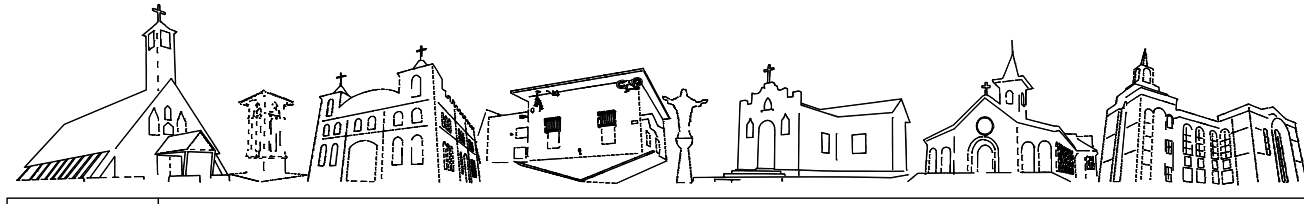






PREFEITURA MUNICIPAL DE RIBEIRÃO DAS NEVES		
ADMINISTRAÇÃO 2025-2028		
ASSINATURAS	PREFEITO MUNICIPAL	SECRETÁRIO DE PLANEJAMENTO E URBANISMO
	TÓLIO RAPOSO	MARCILIO RODRIGUES SOUSA
	SUPERINTENDENTE DE ORDENAÇÃO TERRITORIAL	RESPONSÁVEL TÉCNICO
	PAULO HENRIQUE MAFIA	ABEL CARVALHO - CAU A 41.261-9
EDIFICAÇÃO/TERRENO	ÓRGÃO SOLICITANTE	MEMO / OFÍCIO
	GABINETE VEREADOR CLÁUDIO FERREIRA DE ANDRADE	OFÍCIO Nº 217 / 2025 CMRN / GCFA
	LOGRADOURO	CLASSIFICAÇÃO VIÁRIA
	RUA EMERENCIANA CAMARGO BATISTA, 17, BAIRRO SANTA MARTA RIBEIRÃO DAS NEVES, M.G.	
DETALHE	PROJETO	
	PROJETO DE REVITALIZAÇÃO PRAÇA DA BIBLIA	
	TÍTULO	
DETALHE	PROJETO DE REVITALIZAÇÃO PRAÇA DA BIBLIA	
	PLANTA SITUAÇÃO EXISTENTE, DEMOLIÇÕES E DETALHES CONSTRUTIVOS	
	DATA	FOLHA
DETALHE	AGOSTO-2025	02/03

- OBSERVAÇÕES:
- 1) O PERÍMETRO DELIMITADO E NÍVEIS FORAM DEFINIDOS CONFORME LEVANTAMENTO PLANALTIMÉTRICO FORNECIDO DO LOCAL.
 - 2) NÃO TIRAR MEDIDAS EM ESCALA. CONFERIR MEDIDAS NO LOCAL.
 - 3) ÁREA TOTAL DE INTERVENÇÃO = 1.280,00 m².
 - 4) CONSIDERAR A PERMANÊNCIA DE TODA A VEGETAÇÃO ARBÓREA EXISTENTE.
 - 5) PARA AS DEMOLIÇÕES, CONSIDERAR TODAS AS EXIGÊNCIAS PERTINENTES RELATIVAS A NBR 5.682 - CONTRATAÇÃO, EXECUÇÃO E SUPERVISÃO DE DEMOLIÇÕES.
 - 6) TODOS OS POSTES DE ILUMINAÇÃO NA ÁREA DE INTERVENÇÃO DA PRAÇA DEVERÃO SER MANTIDOS.

NOTA TÉCNICA:

OS PROFISSIONAIS TÉCNICOS RESPONSÁVEIS POR ESTE PROJETO ARQUITETÔNICO NÃO SE RESPONSABILIZAM POR QUAISQUER MODIFICAÇÕES REALIZADAS DURANTE A EXECUÇÃO DA OBRA SEM SUA DEVIDA CIÊNCIA E APROVAÇÃO FORMAL. RESSALTAMOS QUE QUAISQUER ALTERAÇÕES NÃO AUTORIZADAS ISENTAM OS AUTORES DO PROJETO DE RESPONSABILIDADES TÉCNICAS, LEGAIS E CIVIS, CONFORME AS DISPOSIÇÕES DAS LEGISLAÇÕES E NORMAS VIGENTES APLICÁVEIS.


LEGENDA:

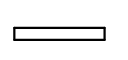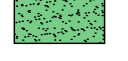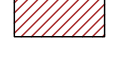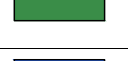 	QUANTITATIVO BÁSICO:
 PISO DE CONCRETO INTERTRAVADO RETANGULAR (10x20x08)cm PARA CALÇADAS E TRÁFEGO DE VEÍCULOS PESADOS DE AUTO TRÁFEGO, COR CINZA, EXECUTADO SOBRE TERRENO NATURAL.	507,00 m²
 RECOMPOSIÇÃO DE PISO DE CONCRETO ANTIDERRAPANTE EXISTENTE.	384,00 m²
 CORDÃO BOLEADO DE CONCRETO. VER DETALHAMENTO.	64,00 ml (METROS LINEARES)
 GRAMA SÃO CARLOS SOBRE JARDIM E PARTE INTERNA DOS CANTEIROS.	11,00 m²
 DEMOLIÇÃO DE PISO DE CONCRETO ANTIDERRAPANTE EXISTENTE.	7,60 m²
 PREVER PINTURA DE PISO NA COR JARDINEIRA SUVINIL OU SIMILAR.	60,00 m²
 PREVER PINTURA DE PISO NA COR AZUL PETRÓLEO SUVINIL OU SIMILAR.	81,00 m²
 PREVER PINTURA DE MURETAS EXISTENTES NA COR JARDINEIRA SUVINIL OU SIMILAR.	75,00 m²
 PREVER PINTURA DE MURETAS EXISTENTES NA COR AZUL PETRÓLEO SUVINIL OU SIMILAR.	301,00 m²
 PREVER PINTURA DE BANCO EXISTENTE NA COR CINZA SUVINIL OU SIMILAR.	8,00 m²
 PREVER PINTURA DE BANCOS EXISTENTES NA COR JARDINEIRA SUVINIL OU SIMILAR.	24,50 m²
 PREVER PLANTIO DE GRAMA AMENDOIM SOBRE TERRENO NATURAL.	152,00 m²
 GUARDA-CORPO METÁLICO, H=130 CM E ESPAÇAMENTO ENTRE BARRAS DE 15CM, PINTADO NA COR VERDE.	65,00 ml (METROS LINEARES)

PRAÇA BAIRRO SANTA MARTA

SITUAÇÃO PROPOSTA

ESC 1/100

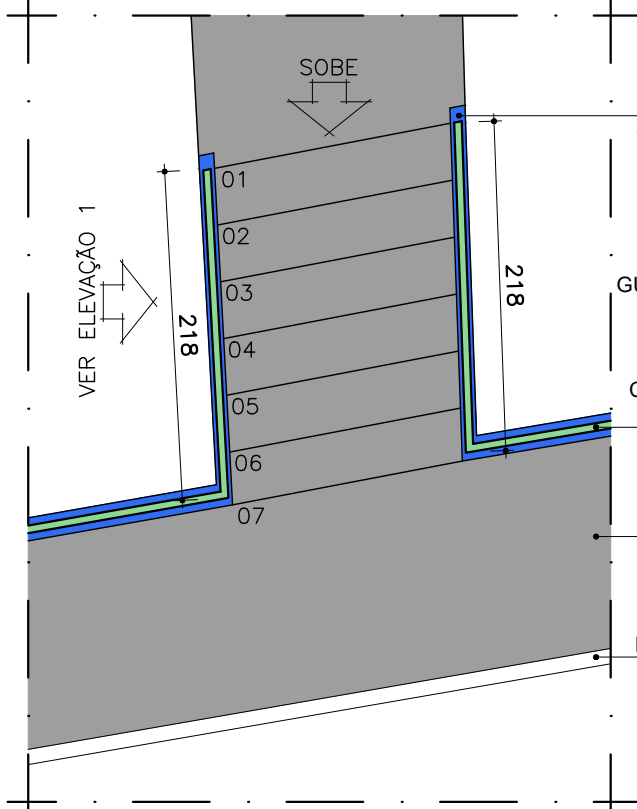

PLANTA PARCIAL

GUARDA-CORPO E CORRIMÃO NA MURETA EXISTENTE


ESC 1/50

PREVER PINTURA COR AZUL PETRÓLEO SUVINIL OU SIMILAR DE MURETA EXISTENTE

GUARDA-CORPO METÁLICO, H=130CM E CORRIMÃO, H=85CM PINTADOS DE VERDE CHUMBADOS NA MURETA EXISTENTE. VER ELEVÇÃO 1

RECOMPOSIÇÃO DE PISO DE CONCRETO ANTIDERRAPANTE EXISTENTE

MEIO-FIO EXISTENTE A SER MANTIDO

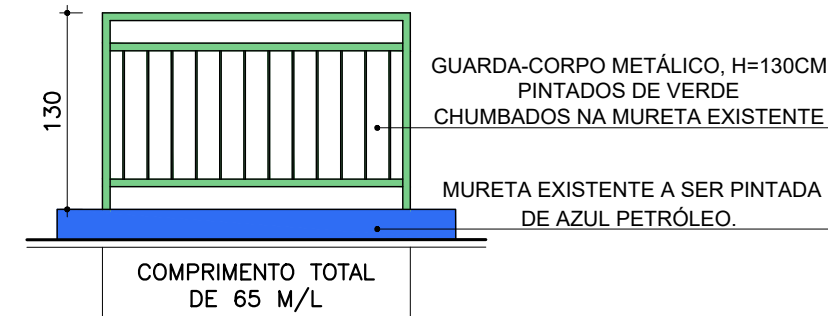

ELEVÇÃO 1

GUARDA-CORPO E CORRIMÃO NA MURETA EXISTENTE

ESC 1/50

RECOMPOSIÇÃO DE PISO DE CONCRETO ANTIDERRAPANTE EXISTENTE

GUIA DE BALIZAMENTO EM ALVENARIA


CORRIMÃO METÁLICO, ALTURAS 72 E 90CM PINTADO DE VERDE E CHUMBADO NA GUIA DE BALIZAMENTO EM ALVENARIA

GUARDA-CORPO METÁLICO, H=130CM PINTADO DE VERDE CHUMBADO NA MURETA EXISTENTE

PREVER PINTURA COR AZUL PETRÓLEO SUVINIL OU SIMILAR NA MURETA EXISTENTE

ESCADA EXISTENTE

ESC 1/50

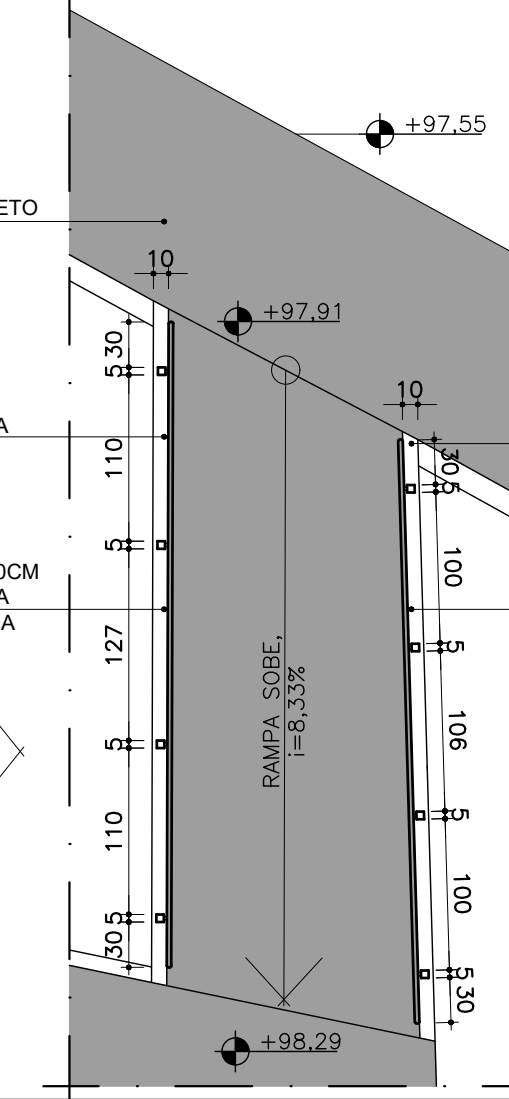

PLANTA PARCIAL

CORRIMÃO CHUMBADO NA GUIA DE BALIZAMENTO

ESC 1/50

ELEVÇÃO 2

CORRIMÃO CHUMBADO NA GUIA DE BALIZAMENTO

ESC 1/50

ELEVÇÃO 3


CORRIMÃO CHUMBADO NA GUIA DE BALIZAMENTO

ESC 1/50

ELEVÇÃO 3

CORRIMÃO CHUMBADO NA GUIA DE BALIZAMENTO

ESC 1/50

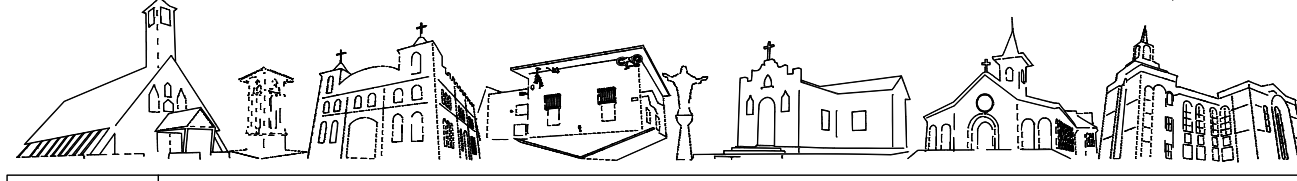

PREFEITURA MUNICIPAL DE RIBEIRÃO DAS NEVES

ADMINISTRAÇÃO 2025-2028

PREFEITO MUNICIPAL	TÓLIO RAPOSO	SECRETÁRIO DE PLANEJAMENTO E URBANISMO	MARCILIO RODRIGUES SOUSA
SUPERINTENDENTE DE ORDENAÇÃO TERRITORIAL	PAULO HENRIQUE MAFIA	RESPONSÁVEL TÉCNICO	ABEL CARVALHO - CAU A 41.261-9
ORÇÃO SOLICITANTE	GABINETE VEREADOR CLÁUDIO FERREIRA DE ANDRADE	MEMO / OFÍCIO	OFÍCIO Nº 217 / 2025 CMRN / GCFA
LOGRADOURO	RUA EMERENCIANA CAMARGO BATISTA, 17, BAIRRO SANTA MARTA RIBEIRÃO DAS NEVES, M.G.	CLASSIFICAÇÃO	VÁRIA
PROJETO	PROJETO DE REVITALIZAÇÃO PRAÇA DA BÍBLIA		
TÍTULO	PROJETO DE REVITALIZAÇÃO PRAÇA DA BÍBLIA		
DETALHE	PLANTA SITUAÇÃO EXISTENTE, DEMOLIÇÕES E DETALHES CONSTRUTIVOS	DATA	AGOSTO-2025
		FOLHA	03/03