


MELHORAMENTO DE VIAS

DETALHE PADRÃO

ESTRUTURA BÁSICA DE PAVIMENTO

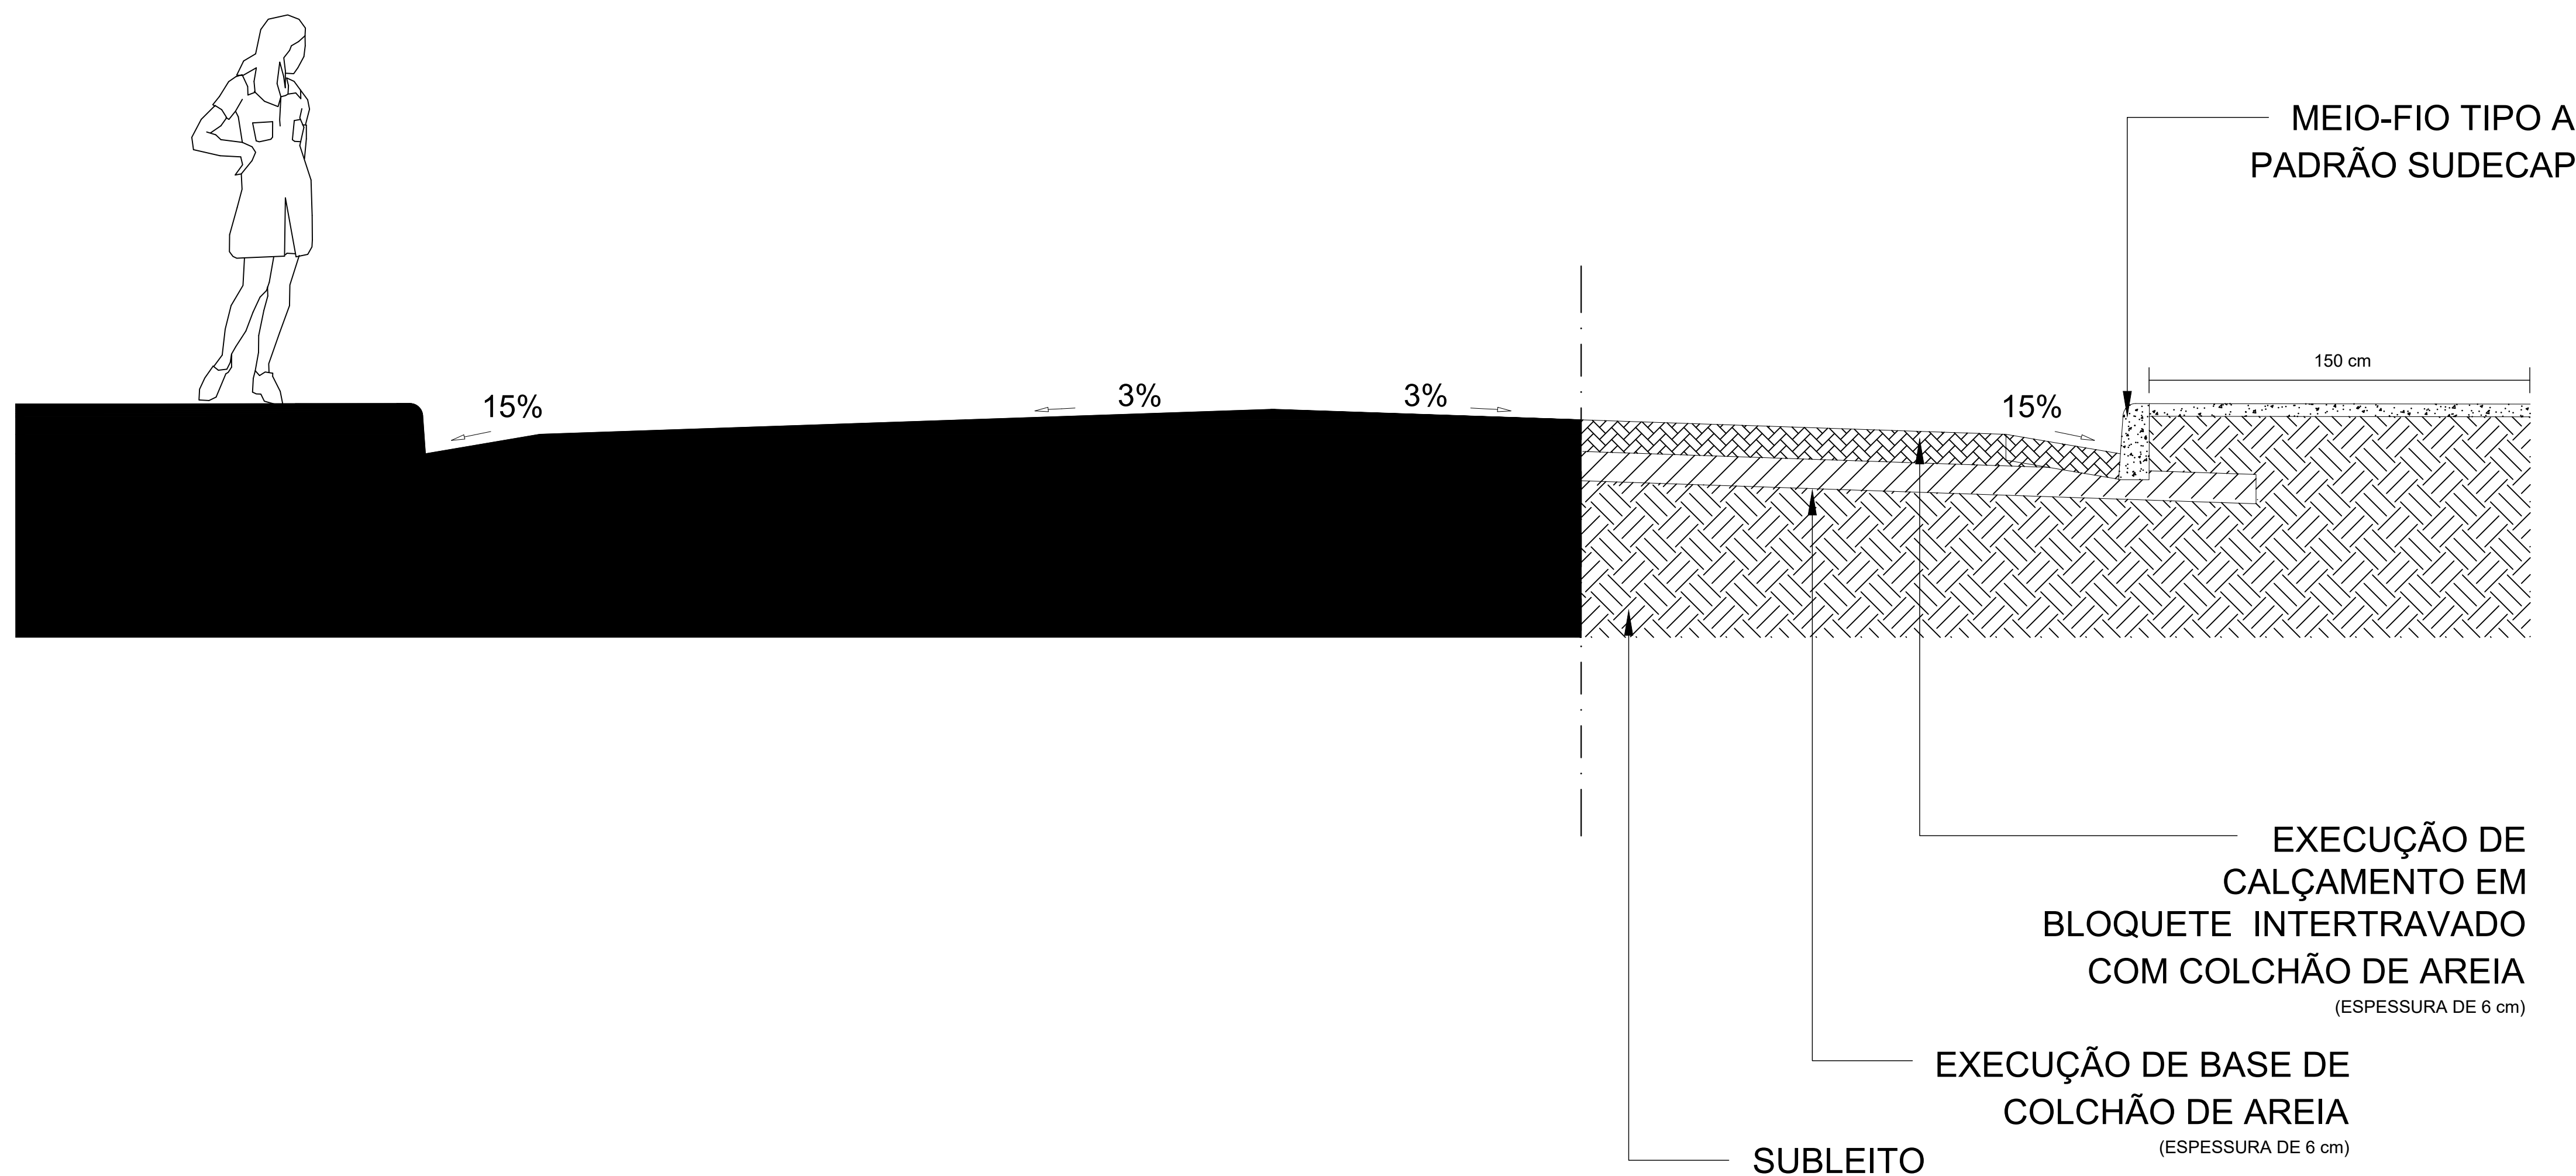

CONCEPÇÃO DA SOLUÇÃO

- EXECUÇÃO DE CALÇAMENTO EM BLOQUETE INTERTRAVADO EM COM COLCHÃO DE AREIA COM ESPESSURA DE 6 cm COM FCK: 35 Mpa
- EXECUÇÃO DA CAMADA DE BASE EM BICA CORRIDA COM ESPESSURA DE 6 cm.
- LARGURA DA VIA VARIANDO DE 4,00 A 6,00m

SECRETARIA MUNICIPAL DE OBRAS
DEPARTAMENTO DE ENGENHARIA E ARQUITETURA

SECRETÁRIO DE OBRAS	CLAUDIANE ESTÁCIO DE SOUZA	
RESPONSÁVEL TÉCNICO	FERNANDA MARTINS	CREA/MG: 381160/D
PROJETISTA	FERNANDA MARTINS	CREA/MG: 381160/D

NOTAS

PROJETO DE PAVIMENTÇÃO BLOQUETE

EMPREENHIMENTO: PAVIMENTAÇÃO DE VIA PÚBLICA		CÓDIGO:
		C.P.:
LOGRADOURO: BECO TEREZA VIEIRA DOS SANTOS		QUADRA CTM:
BAIRRO: VÁRZEA DO AÇUDE	REGIONAL:	LOTE:
EXTENSÃO DE VIA: 80,00 ML EXTENSÃO DE VIA: 380,00 m²	QUARTEIRÃO:	GRUPO:
TEMÁTICA:	USO:	ÚLTIMA EMISSÃO:

LOGRADOURO(S)/TRECHO(S)

CÓD.:	NOME:	TRECHO (ENTRE LOGRADOUROS/ESTACAS):	C.V.:	L.O.V.:	L.F.V.:

NOTAS:

C.P. - CADASTRO DE PLANTA, C.V. - CLAS. VIÁRIA, L.O.V. - LARG. OFICIAL DA VIA, L.F.V. - LARG. FINAL DA VIA.

REV.	DATA	DESCRIÇÃO
00	05/26	EMIÇÃO INICIAL

PREFEITURA MUNICIPAL DE CAPIM BRANCO
ADM.ELVIS PRELEY MOREIRA GONÇALVES

NÚMERO 01	DISCIPLINA PAVIMENTAÇÃO	ETAPA ESTUDO PRELIMINAR	DATA 05/2026
CONTEÚDO DA PRANCHA			FOLHA 01/01
PROJETO DE PAVIMENTAÇÃO			REVISÃO 01

DIREITOS RESERVADOS (LEI FEDERAL 9.610 DE 19/12/1998).
A REPRODUÇÃO OU EXECUÇÃO TOTAL OU PARCIAL DESTE PROJETO, SEM PRÉVIA AUTORIZAÇÃO, SUJEITA O RESPONSÁVEL ÀS MEDIDAS LEGAIS CABÍVEIS.