


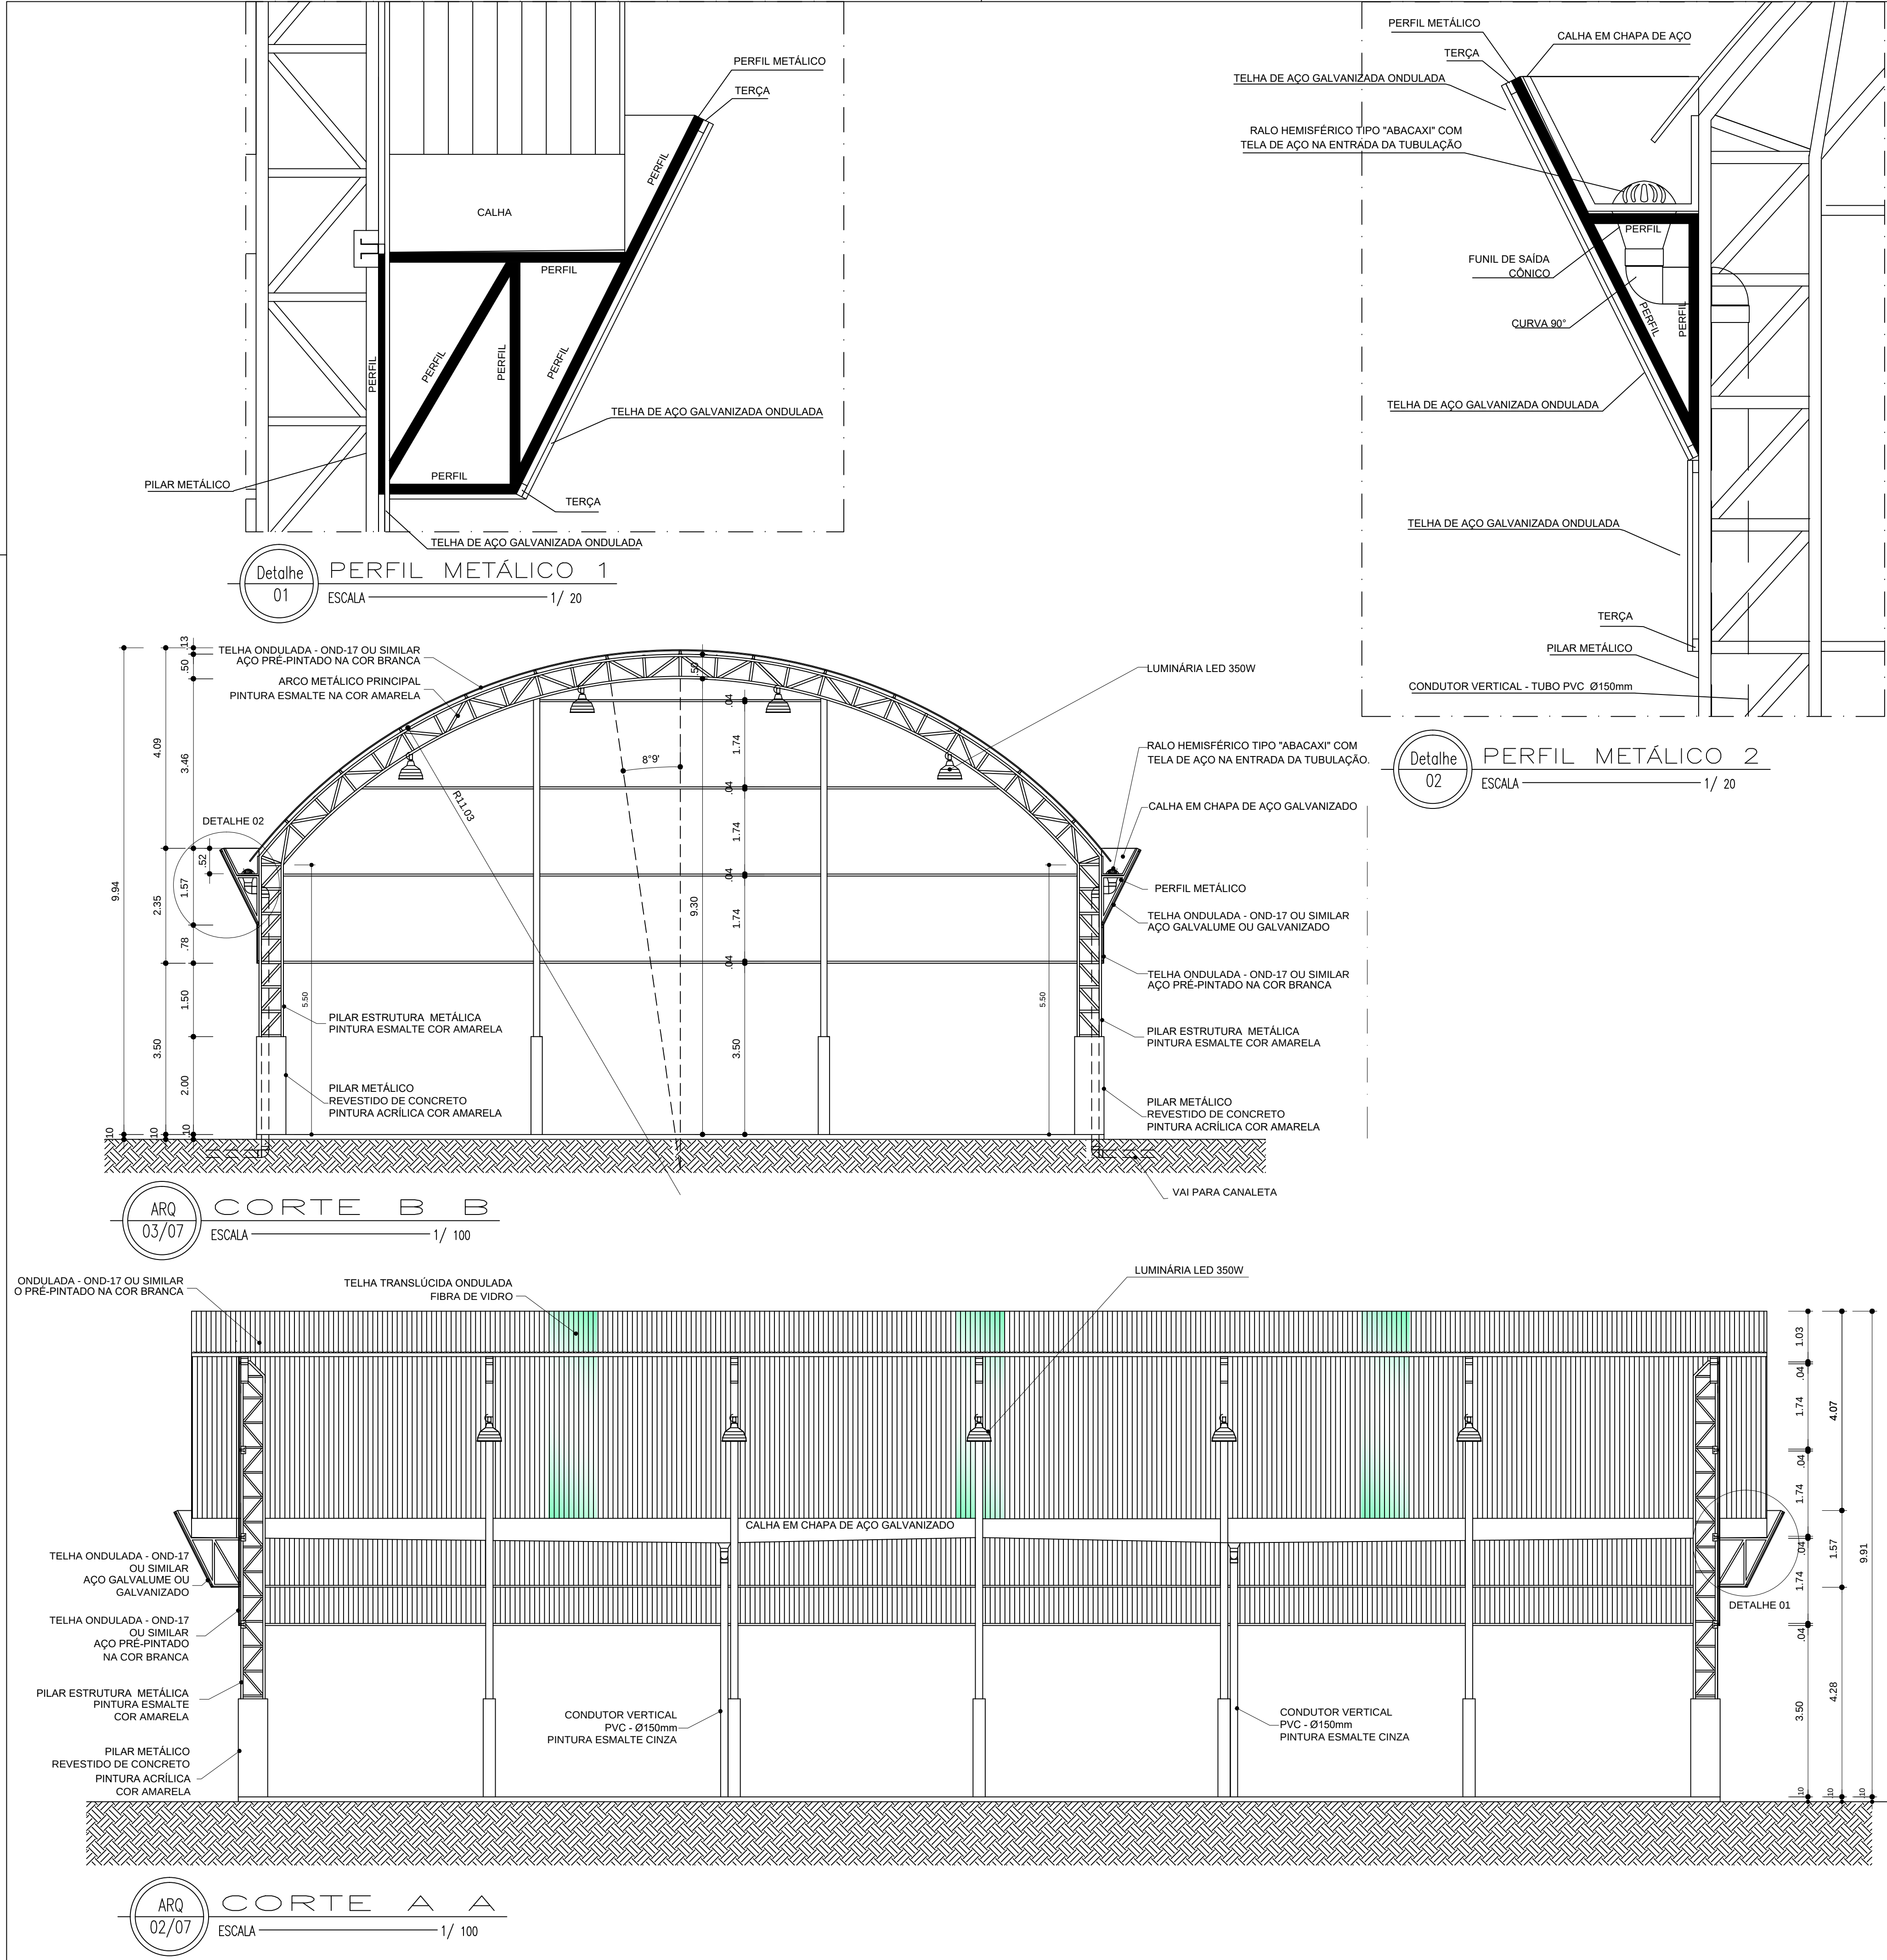

GOVERNO FEDERAL

MINISTÉRIO DA EDUCAÇÃO

BRASIL

UNIÃO E RECONSTRUÇÃO

FNDE

Fundo Nacional de Desenvolvimento da Educação

PROJETO PADRÃO - FNDE

MUNICÍPIO – UF: AMPARO DO SERRA/MG

PROPRIETÁRIO: PREFEITURA MUNICIPAL DE AMPARO DO SERRA/MG

ENDEREÇO: RUA PRINCIPAL, SN, POVOADO DE POSSE VELHA, ZONA RURAL, AMPARO DO SERRA/MG

PROPRIETÁRIO PREFEITURA MUNICIPAL DE AMPARO DO SERRA/MG

RESP. TÉCNICO MARCO AURÉLIO FERRAREZI AVELAR – CREA 213.217/D

DLFO

CREA

RA

OBSERVAÇÕES:

Obra: Execução de obra remanescente de cobertura de Quadra coberta pequena 19x33=627m²

ID DE IDENT: 1006139 TERMO DE COMPROMISSO N° 16585

COBERTURA DE QUADRA PEQUENA

PROJETO ARQUITETÔNICO

COORDENAÇÃO

CGEST - Coordenação Geral de Infraestrutura Educacional

COBERTURA DE QUADRA PEQUENA

CORTES

REVISÃO

R.02

ESCALA

INDICADA

DATA EMISSÃO

05/08/2025

PRANCHA

02/05

FORMATO

A2 (594 X 420)