


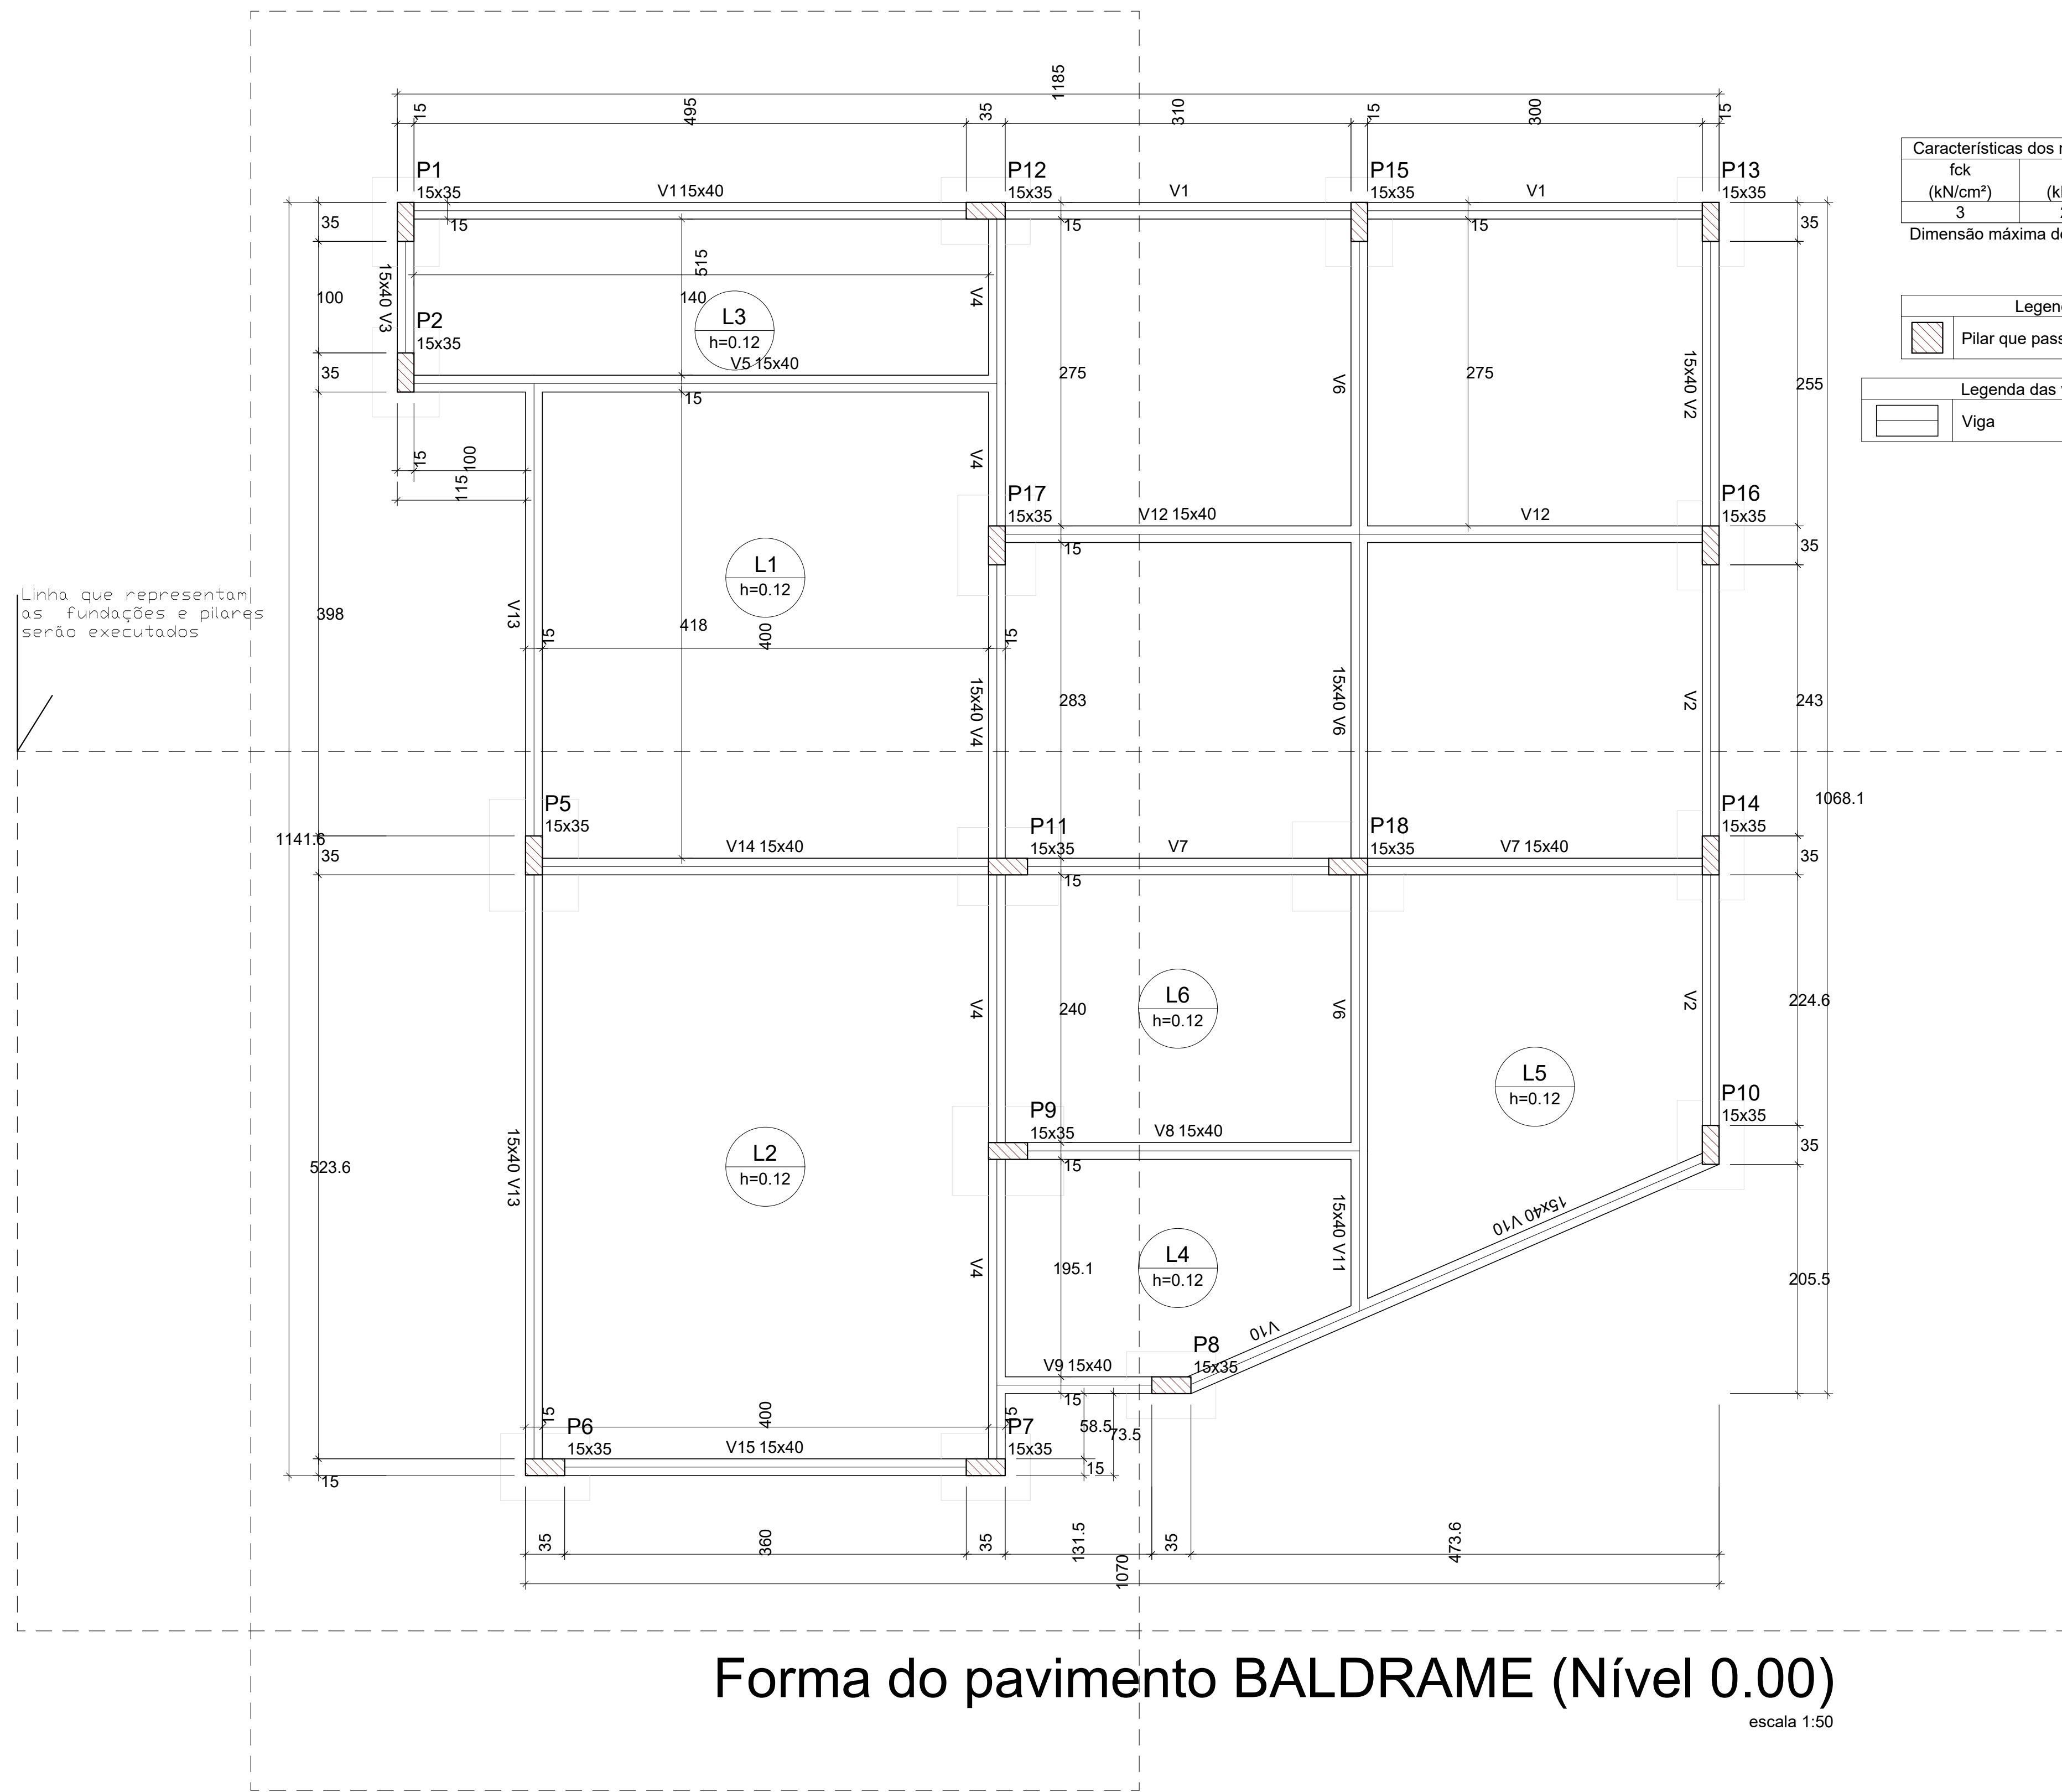

## FORMA PAVIMENTO BALDRAME

As vigas a serem executadas correspondem exclusivamente às ligações entre os novos pilares que serão implantados nesta obra

BALDRAME

### PROJETO AMPLIAÇÃO E REFORMA

RUA DONA QUIQUINHA,  
PIEDADE DE PONTE NOVA

PREFEITURA MUNICIPAL DE PIEDADE

CLAYTON SOARES FERNANDES  
CREA\MG 239135

FOLHA A1

DATA 11/09/2025

FOLHA  
1/3