

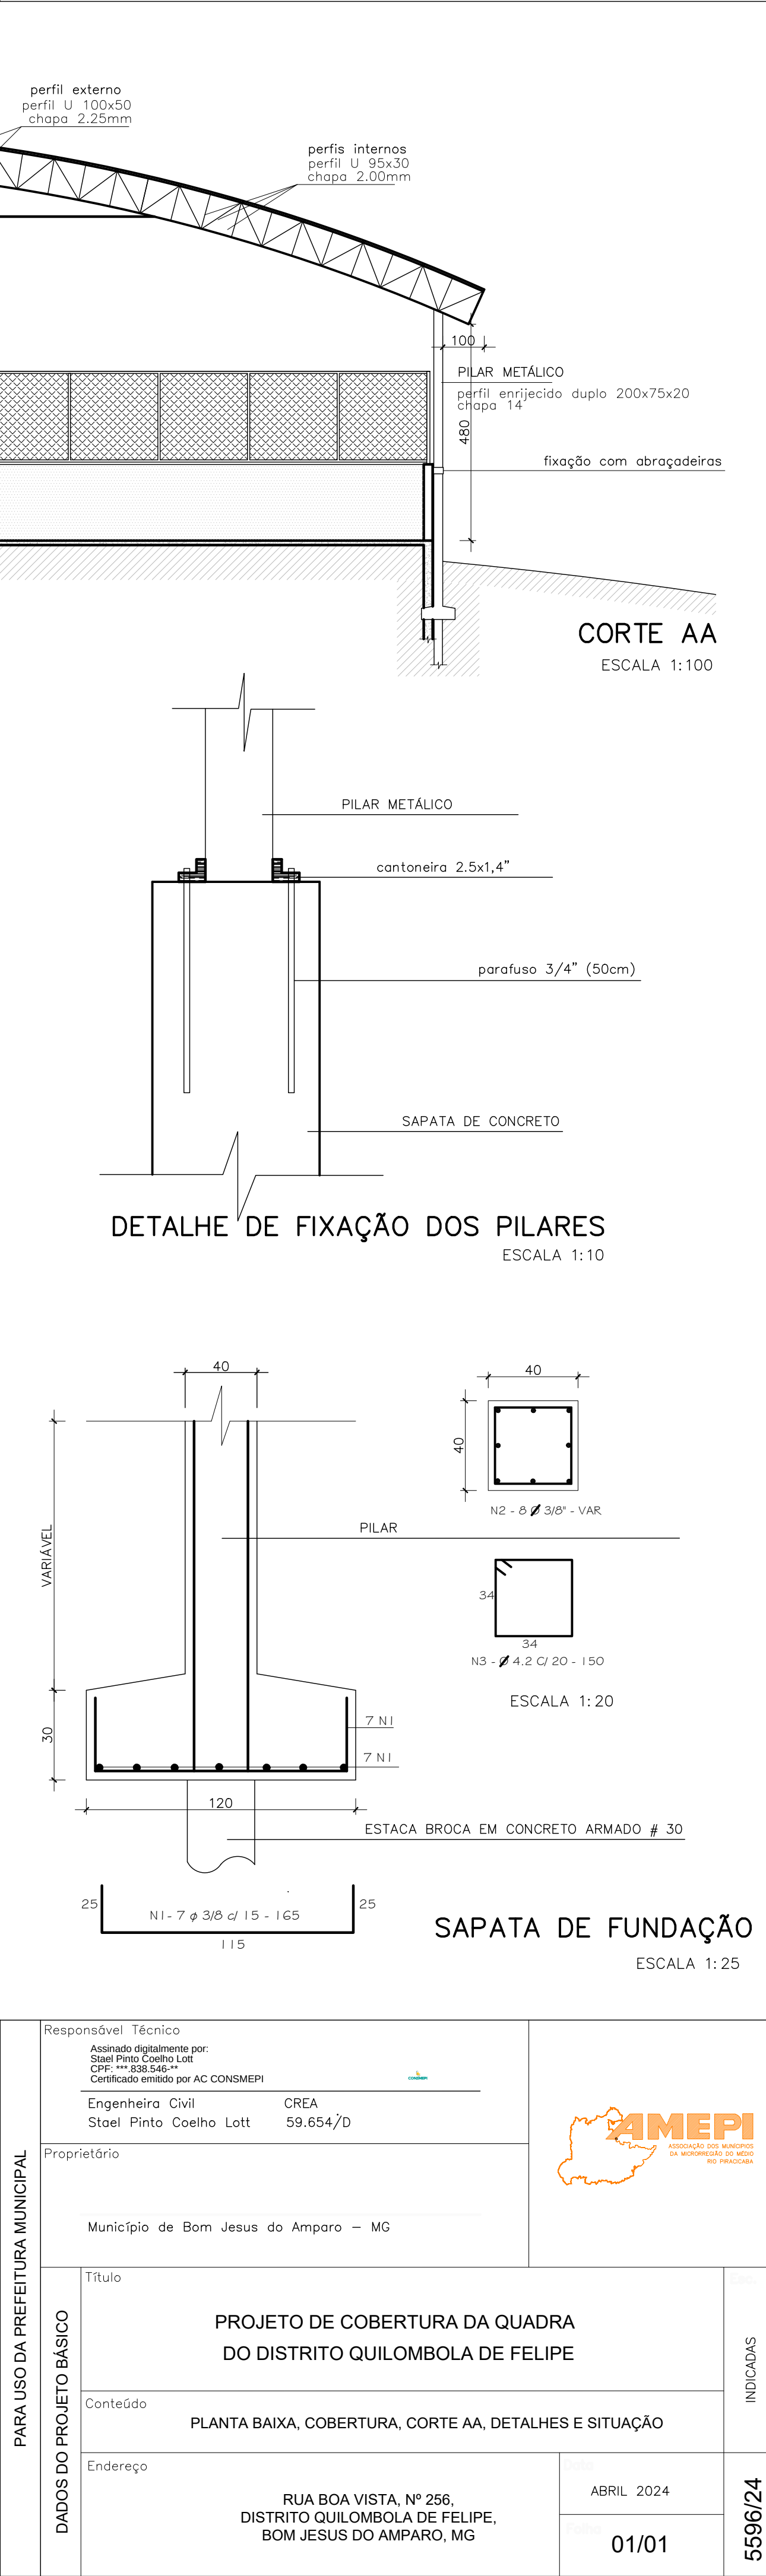


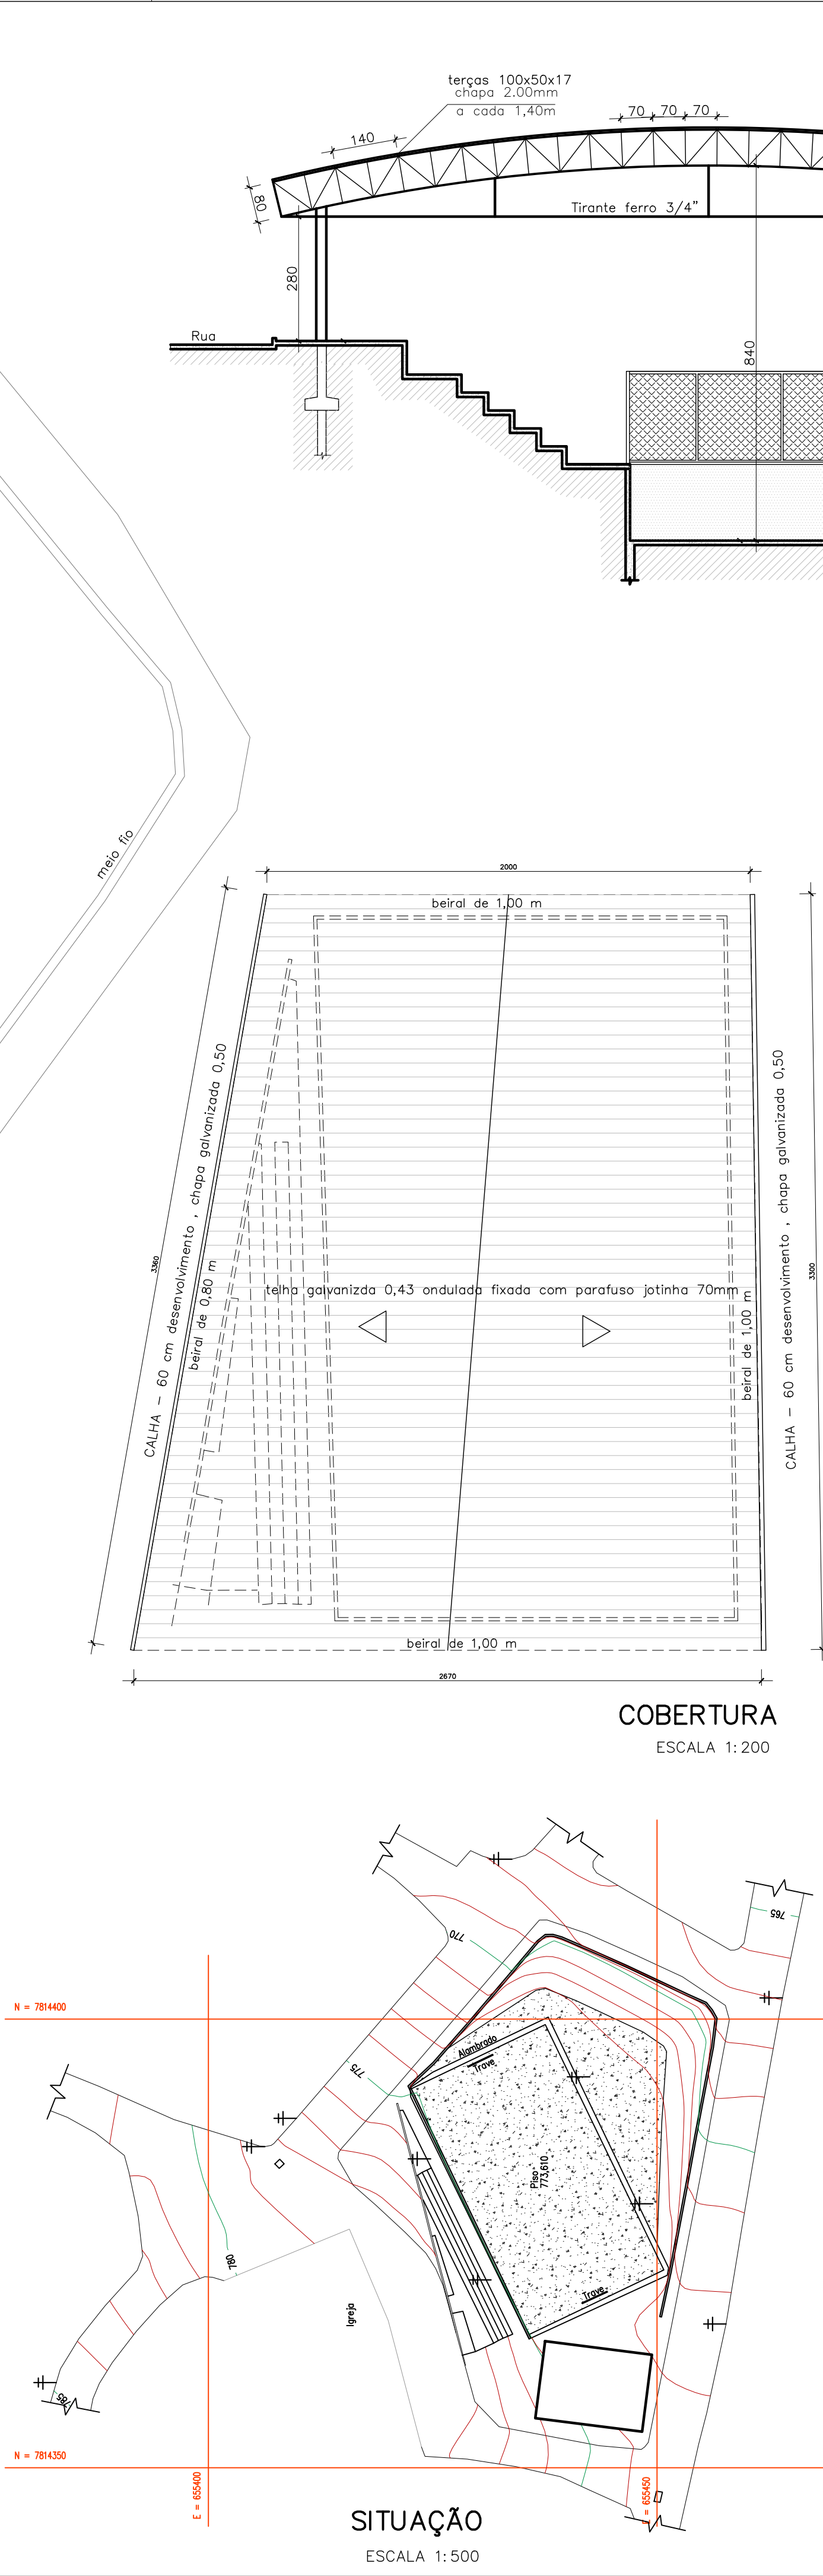

- NOTAS:
- AS SAPATAS DE FUNDAÇÃO SERÃO EXECUTADAS DO LADO EXTERNO DA QUADRA.
 - OS PILARES METÁLICOS DEVERÃO SER FIXADOS NAS SAPATAS DE CONCRETO, CONFORME DETALHE.
 - O PILARES METÁLICOS LOCALIZADOS FACEADOS COM O MURO DA QUADRA, DEVERÃO TER UMA FIXAÇÃO EXTRA, COM ABRAÇADEIRAS PARAFUSADAS NA PARTE SUPERIOR DO MURO.
 - AS SAPATAS DEVERÃO TER 1,20x1,20x0,30.
 - QUANDO NÃO HOUVER ÁREA 1,20x1,20 M PARA EXECUÇÃO DA SAPATA, A MESMA PODERÁ SER REDIMENSIONADA COM ÁREA SIMILAR, EM OUTOR FORMATO.
 - A CALHA SERÁ EM CHAPA GALVANIZADA, ESP. 0,5MM (GSG-26), COM DESENVOLVIMENTO DE 40CM.
 - OS CONDUTORES DE ÁGUA PLUVIAL DO TELhado SERÁ EM TUBO PVC ESGOTO, INCLUSIVE CONEXÕES E SUPORTES, 100 MM.

PARA USO DA PREFEITURA MUNICIPAL	Responsável Técnico		Assinado digitalmente por: Stael Pinto Coelho Lott CPF: *** 888.846-**-** Certificado emitido por AC CONSMEPI		
	Engenheira Civil		CREA 59.654/D		
	Proprietário				
	Município de Bom Jesus do Amparo – MG				
DADOS DO PROJETO BÁSICO	Título		PROJETO DE COBERTURA DA QUADRA DO DISTRITO QUILOMBOLA DE FELIPE		
	Conteúdo		PLANTA BAIXA, COBERTURA, CORTE AA, DETALHES E SITUAÇÃO		
	Endereço		RUA BOA VISTA, Nº 256, DISTRITO QUILOMBOLA DE FELIPE, BOM JESUS DO AMPARO, MG		
			ABRIL 2024		
			01/01		
			5596/24		

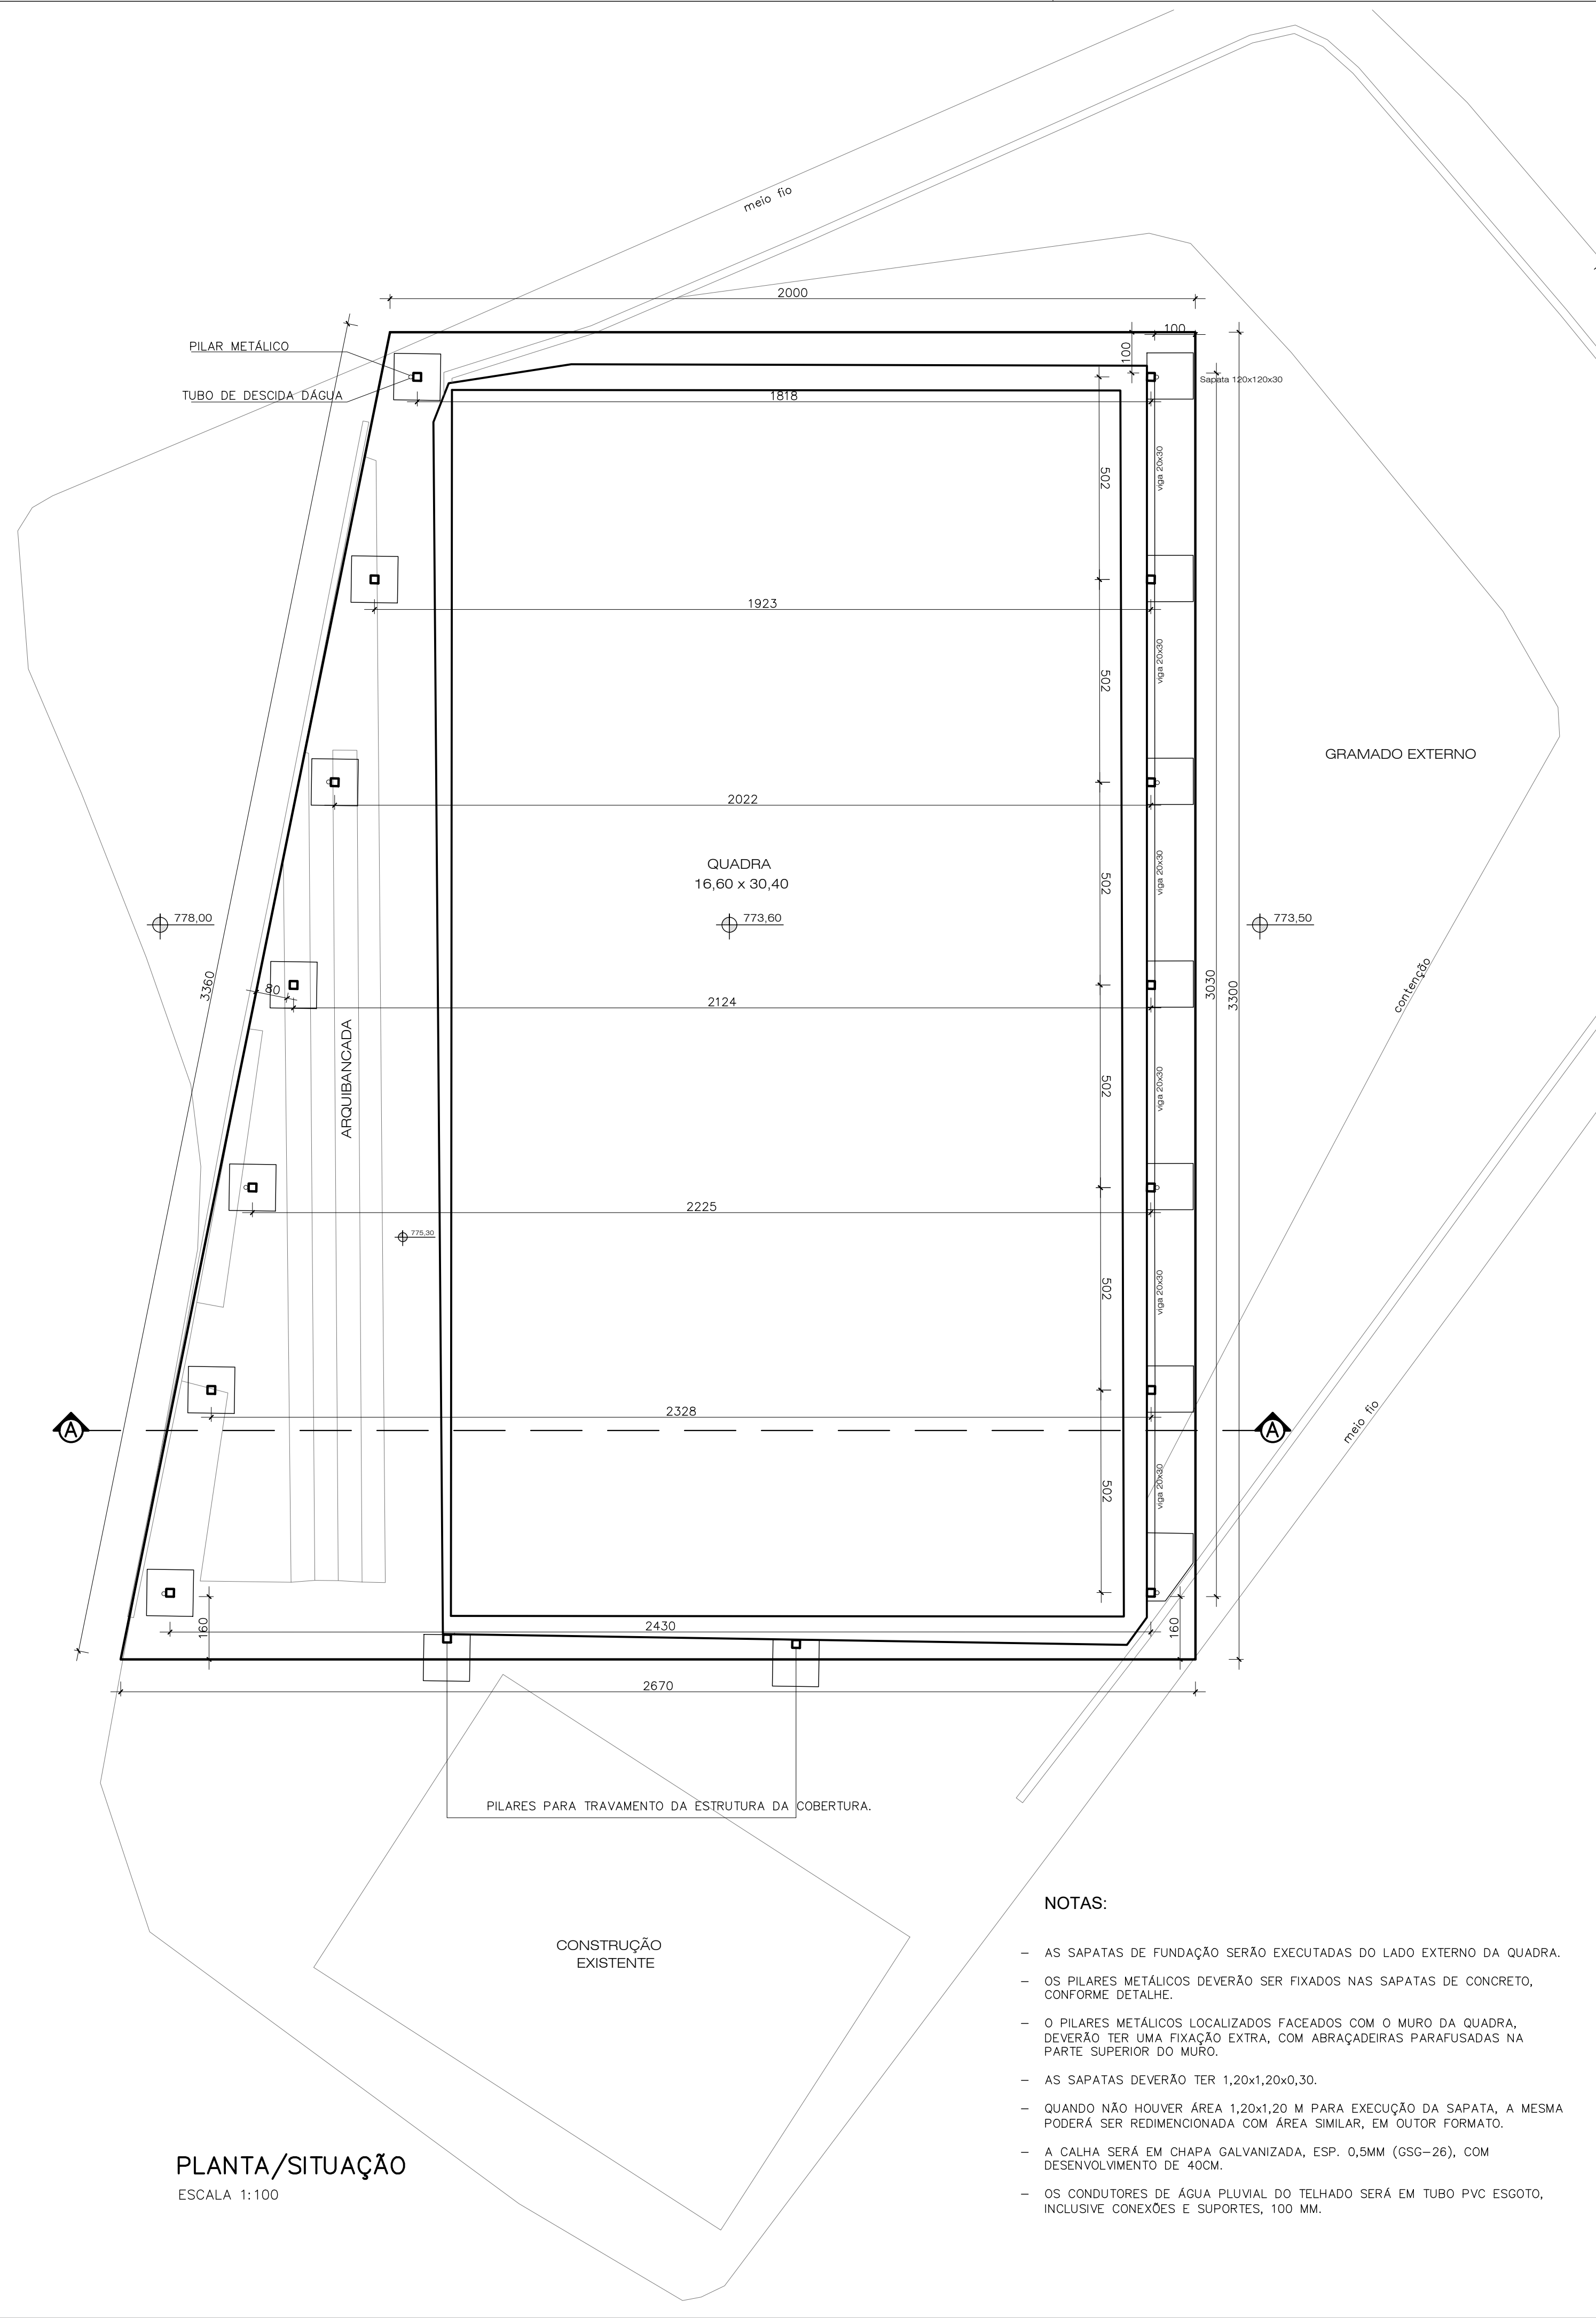

MANIFESTO DE ASSINATURAS



Código de validação: D7L9C-QTZVP-ADJK5-6BNDN

Esse documento foi assinado pelos seguintes signatários nas datas indicadas (Fuso horário de Brasília):

✓ Stael Pinto Coelho Lott (CPF ***.838.546-**) em 27/04/2026 13:12

Para verificar as assinaturas, acesse o link direto de validação deste documento:

<https://assinador.consmepi.mg.gov.br/validate/D7L9C-QTZVP-ADJK5-6BNDN>

Ou acesse a consulta de documentos assinados disponível no link abaixo e informe o código de validação:

<https://assinador.consmepi.mg.gov.br/validate>