
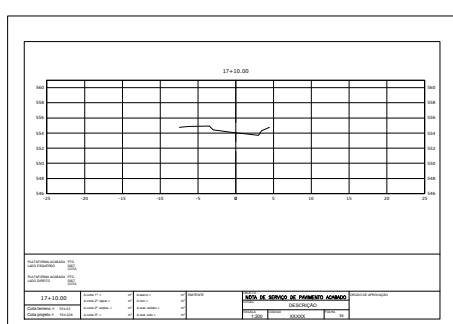
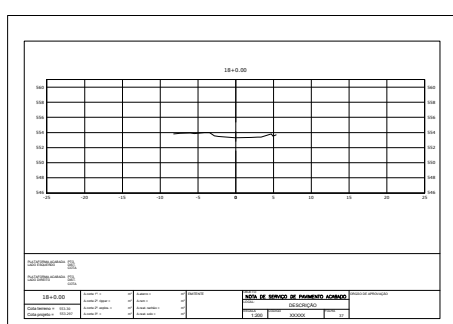
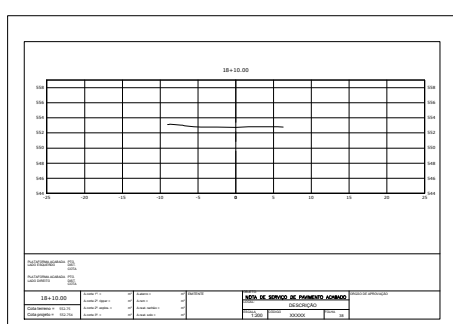
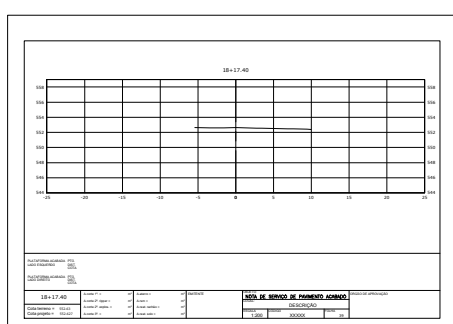
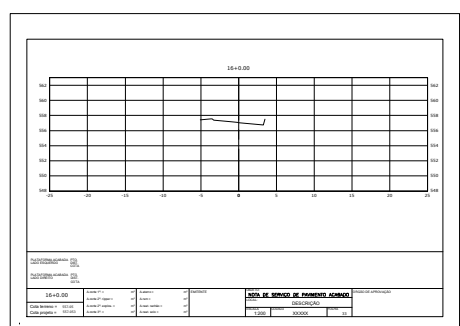
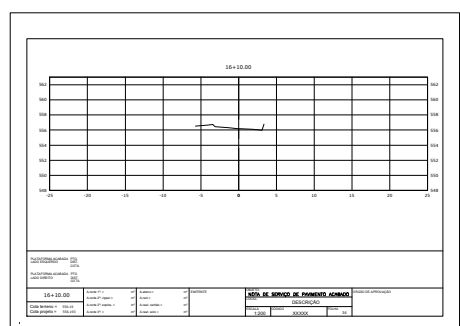
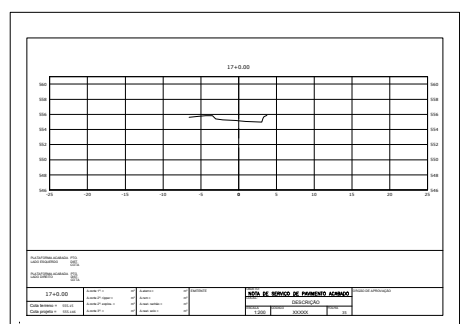


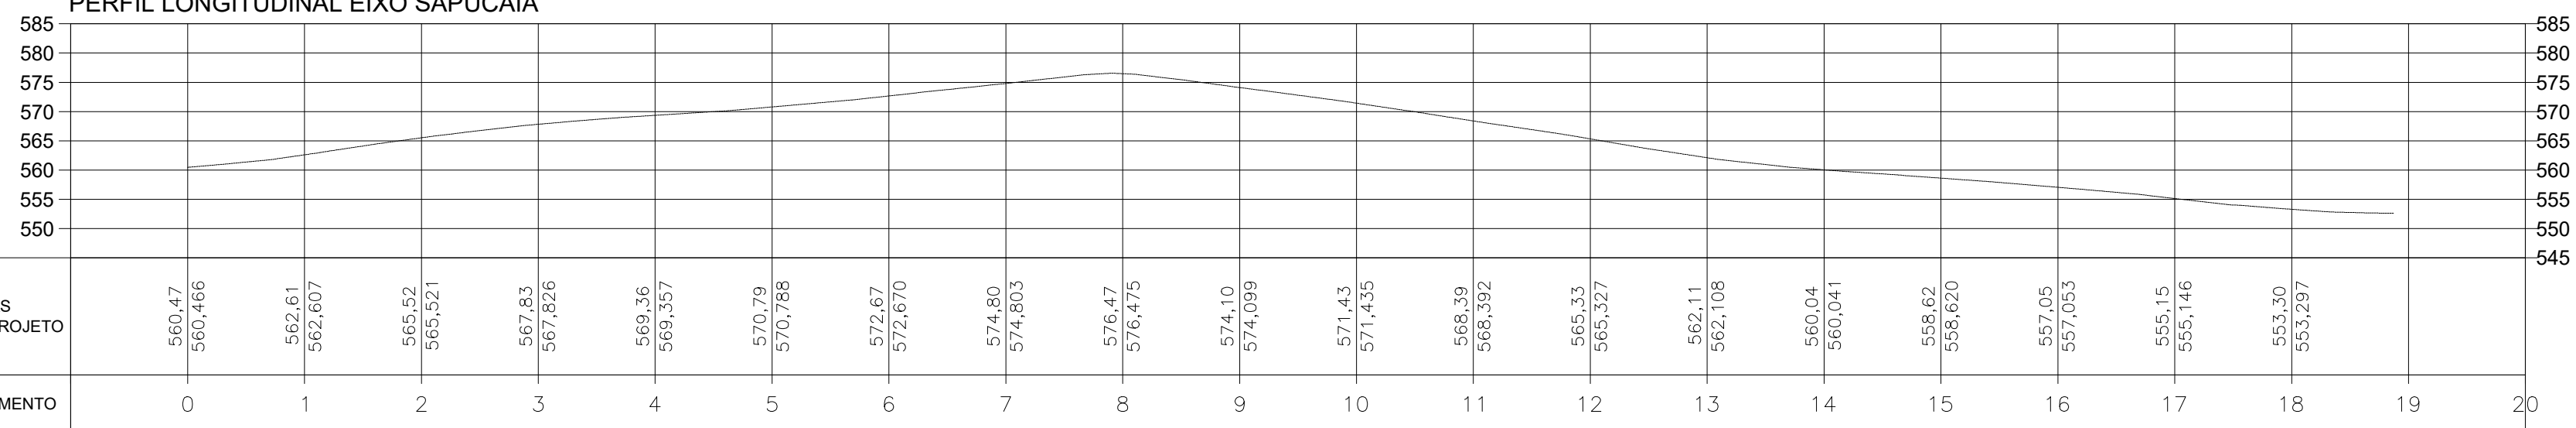

a					LEGENDA:	TRECHOS				PREFEITURA MUNICIPAL DE CARATINGA – MG				ESCALA INDICADAS	
b						SERRA DO Córrego DO JOEL – SAPUCAIA				SERRA DO Córrego ÁGUA SANTA – SAPUCAIA A DOM LARA (TRECHO 1)				DATA: 03–2026		NGMERO:	
c						SERRA DO Córrego MARIANO – DOM MODESTO A DOM LARA				SERRA DO Córrego ÁGUA SANTA – SAPUCAIA A DOM LARA (TRECHO 2)				REQ. GIOVANNI CORREA DA SILVA – PREFEITO MUNICIPAL	
	DATA	EXECUT.	VISTO	APROV.						APROV. RT WILADIMIR BARROS BARBOSA CREA.: 80.052/D MG				FOLHA:	
ALTERAÇÕES						SERRA DO Córrego DO CALIXTO – SANTA EFIGÊNIA				ART.: MG20264727928				07/12		ARQ.	
1					2					3					4					5					6					7					8					9					10					11					12				