

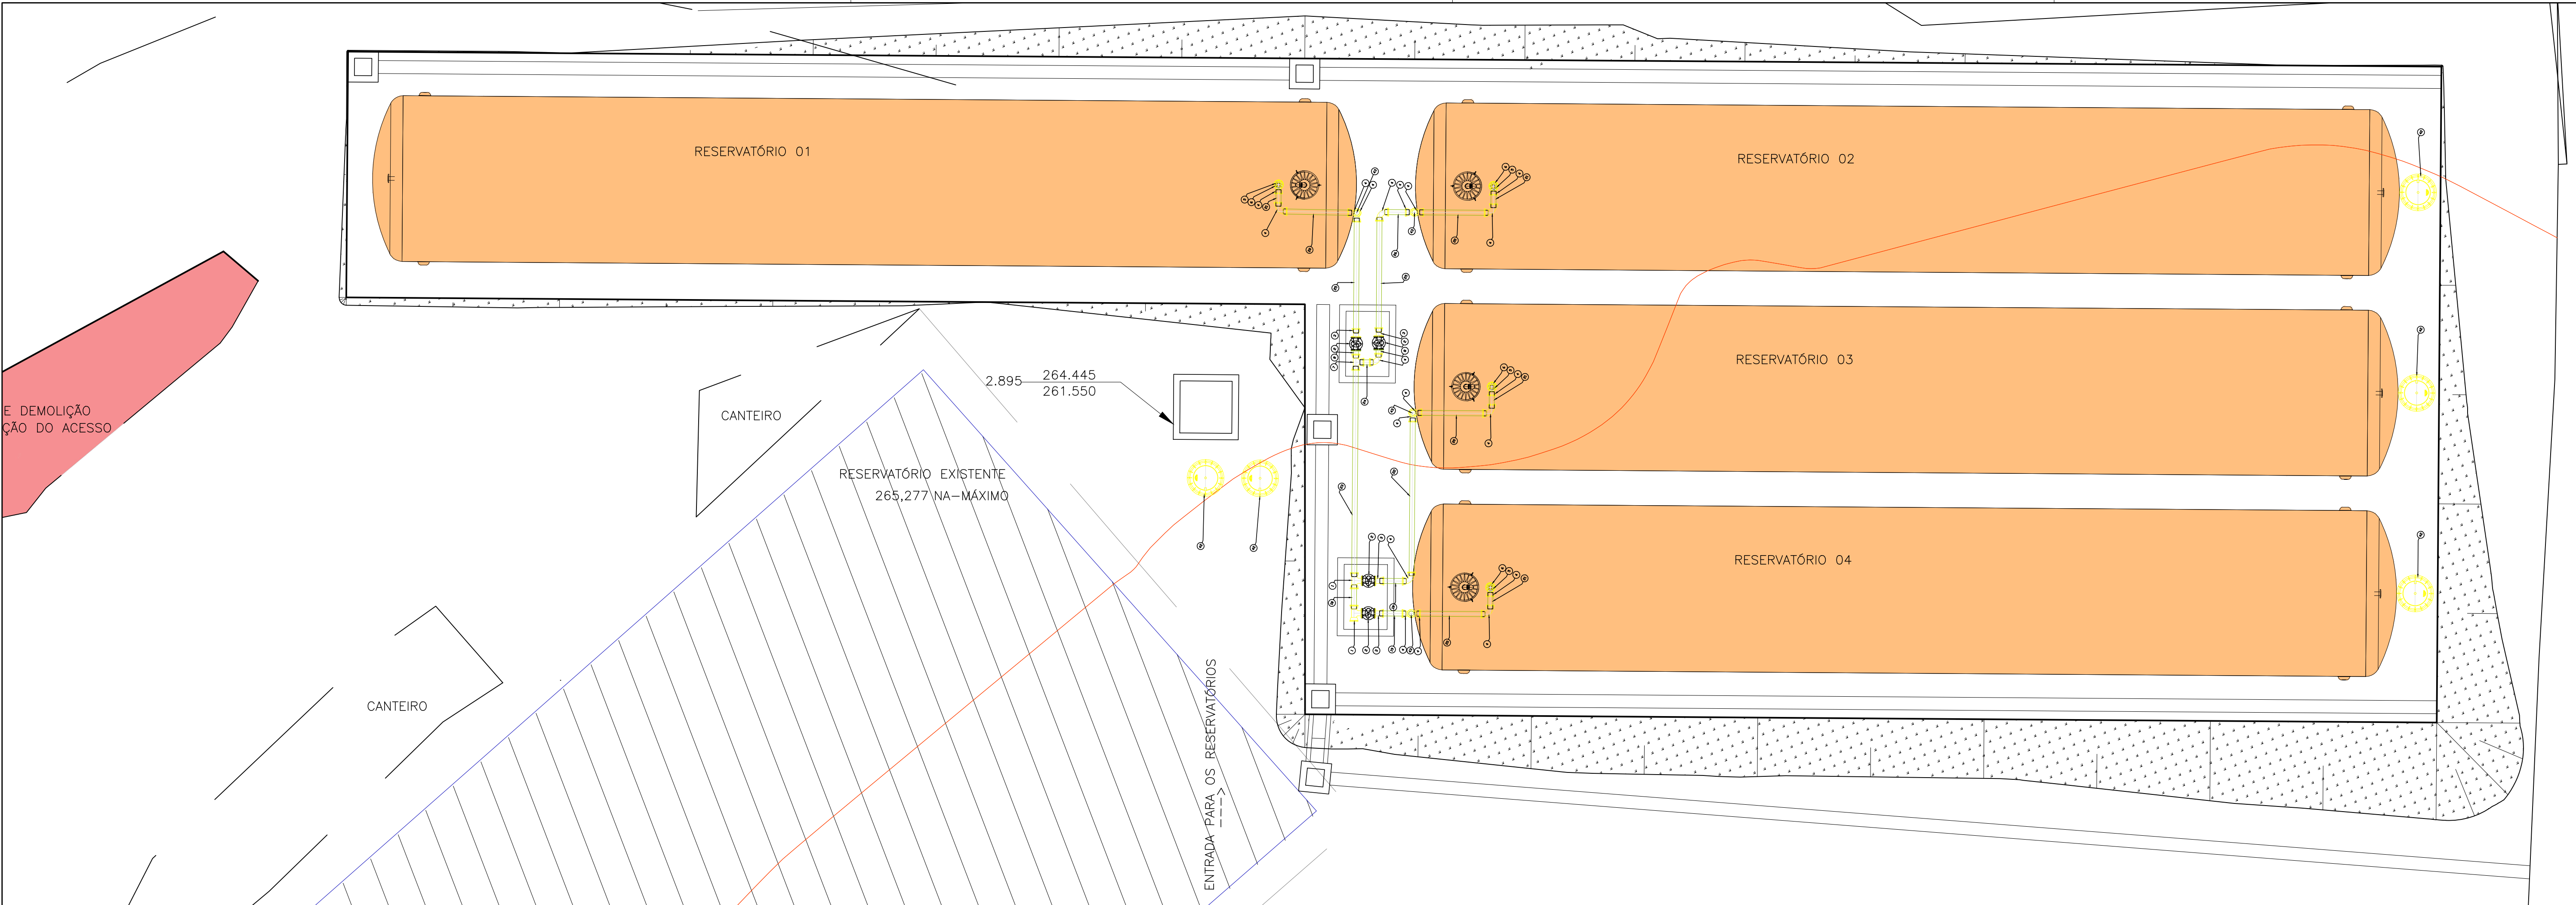


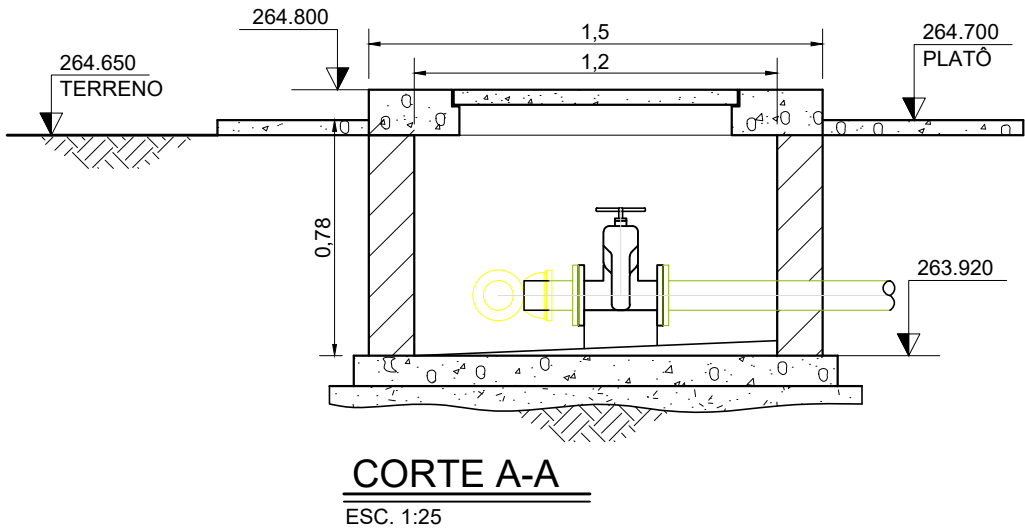

ALIMENTAÇÃO DOS RESERVATÓRIOS
ESC. 1:75

RELAÇÃO DE MATERIAIS						
ITEM	DESCRIÇÃO	DN	DN2	PN	CDMPRIM.(mm)	QUANTIDADE
1	Tê com bolsas e junta elástica JGS e flange	100	100	10	-	2
2	Válvula de gaveta c/ flanges e cunha de borracha corpo longo c/ volante Euro 21	100	-	10	-	4
3	Extremidade flange e bolsa com junta elástica JGS	100	-	10	-	4
4	Curva 90° com bolsas e junta elástica JGS	100	-	-	-	19
5	Redução com flanges concêntrica	100	80	10	-	4
6	Extremidade flange e ponta para juntas JGS e JTI	100	-	10	-	4
7	Tê com bolsas e junta elástica JGS	100	100	-	-	1
8	Tubo com flange e ponta para junta elástica JGS	100	-	10	180	2
18	Tubo cilíndrico DeFofo	100	-	-	560	1
19	Tubo cilíndrico DeFofo	100	-	-	610	2
20	Tubo cilíndrico DeFofo	100	-	-	1580	4
21	Tubo cilíndrico DeFofo	100	-	-	380	4
22	Tubo cilíndrico DeFofo	100	-	-	3640	1
23	Tubo cilíndrico DeFofo	100	-	-	4850	1
24	Tubo cilíndrico DeFofo	100	-	-	310	1
25	Tubo cilíndrico DeFofo	100	-	-	2650	2
26	Tubo cilíndrico DeFofo	100	-	-	570	1
42	Tampão URBAMAX classe E 600	-	-	-	-	5
43	Tubo cilíndrico DeFofo	100	-	-	1700	4

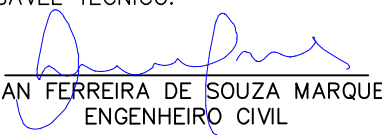

001	PARA APROVAÇÃO DA PREFEITURA MUNICIPAL	FEV/25	JSM	LFSM	--				
REV.	DESCRIÇÃO	DATA	EXEC.	VERIF.	APROV.				
CONTRATADA:		Nº DO CONVÊNIO: 968218/2024/MCIDADE/CAIXA							
		Nº DO CONTRATO: 001/2025							
		RESP. TEC.: LUAN FERREIRA DE S. MARQUES							
		REG. CREA: RJ2014140512D MG							
CONCEDENTE:		RESPONSÁVEL TÉCNICO:							
HELY ANDRADE ALVES DIRETOR SAAE		 LUAN FERREIRA DE SOUZA MARQUES ENGENHEIRO CIVIL							
PROPRIETÁRIO:									
SERVIÇO AUTÔNOMO DE ÁGUA E ESGOTO – SAAE									
OBJETO:									
RESERVATÓRIO DE ÁGUA POTÁVEL									
LOCALIZAÇÃO:									
IPANEMA/MG ESTAÇÃO DE TRATAMENTO DE ÁGUA – ETA									
CONTEÚDO:									
SISTEMA DE ABASTECIMENTO DE ÁGUA POTÁVEL RESERVATÓRIO DE ÁGUA POTÁVEL INTERLIGAÇÃO – ALIMENTAÇÃO DOS RESERVATÓRIOS									
DATA:	FEVEREIRO/2025	ESCALA:	1: 75	03/05					
ARQUIVO:	BAS.001–2025.MG.IPA.SAA.RES.003=0								