


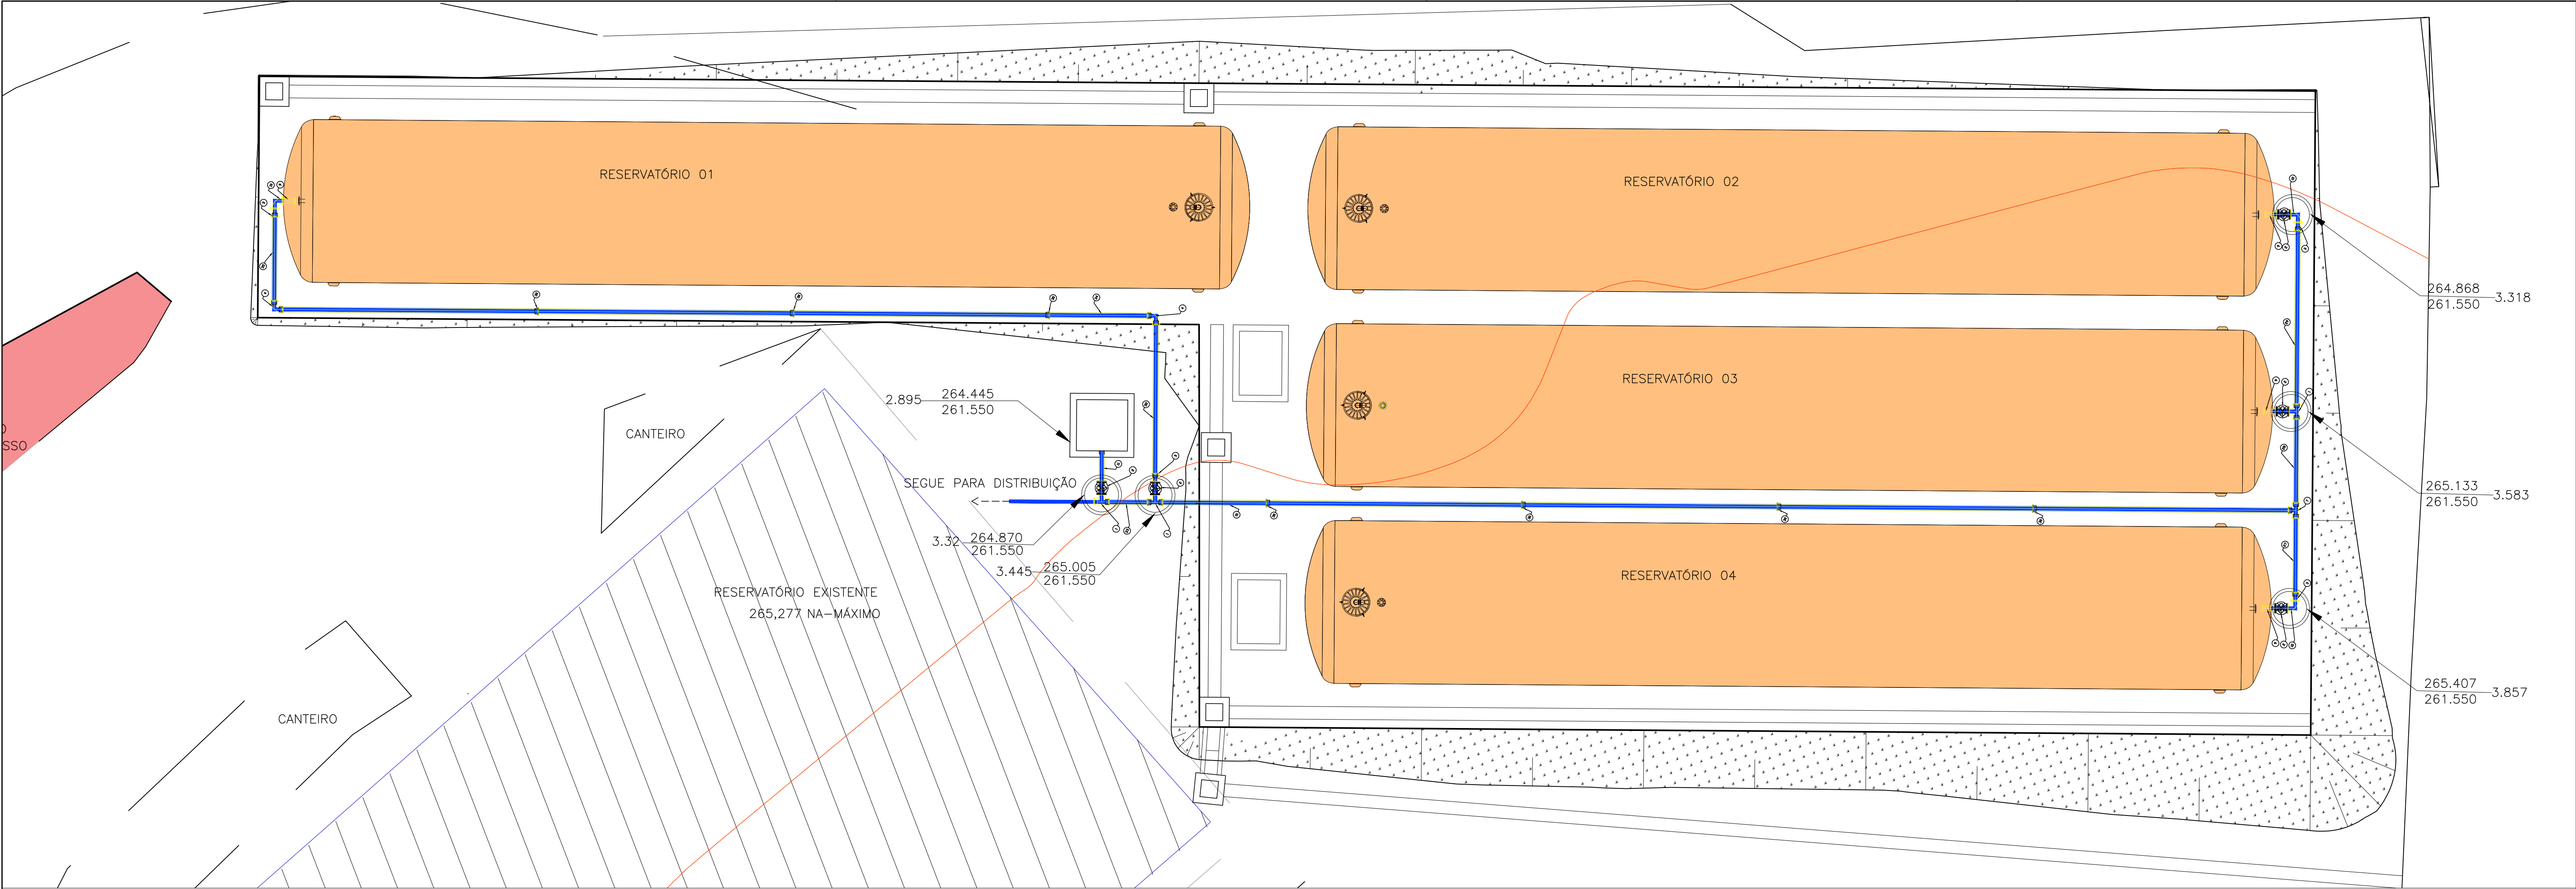

ABASTECIMENTO DE ÁGUA POTÁVEL
ESC. 1:75

DISTRIBUIÇÃO DE ÁGUA POTÁVEL						
RELAÇÃO DE MATERIAIS						
ITEM	DESCRIÇÃO	DN	DN2	PN	COMPRIM.<mm>	QUANTIDADE
1	Tê com bolsas e junta elástica JGS e flange	100	100	10	-	3
2	Válvula de gaveta c/ flanges e cunha de borracha corpo longo c/ volante Euro 21	100	-	10	-	5
3	Extremidade flange e bolsa com junta elástica JGS	100	-	10	-	4
4	Curva 90° com bolsas e junta elástica JGS	100	-	-	-	2
7	Tê com bolsas e junta elástica JGS	100	100	-	-	1
9	Redução com flanges concêntrica	100	50	10	-	4
10	Curva 90° com flanges	100	-	10	-	3
11	Tubo com flange e ponta para junta elástica JGS	100	-	10	720	1
27	Tubo cilíndrico DeFoFo	100	-	-	1920	1
28	Tubo cilíndrico DeFoFo	100	-	-	2130	1
29	Tubo cilíndrico DeFoFo	100	-	-	4240	1
30	Tubo ponta e bolsa DeFoFo	100	-	-	6000	7
31	Tubo cilíndrico DeFoFo	100	-	-	2600	1
32	Tubo cilíndrico DeFoFo	100	-	-	3670	1
33	Tubo cilíndrico DeFoFo	100	-	-	1070	1
34	Tubo cilíndrico DeFoFo	100	-	-	2470	1
35	Tubo cilíndrico DeFoFo	100	-	-	2140	1

001	PARA APROVAÇÃO DA PREFEITURA MUNICIPAL	FEV/25	JSM	LFSM	--
REV.	DESCRIÇÃO	DATA	EXEC.	VERIF.	APROV.
CONTRATADA:		Nº DO CONVÊNIO: 968218/2024/MCIDADE/CAIXA	Nº DO CONTRATO: 001/2025		
		RESP. TEC.: LUAN FERREIRA DE S. MARQUES	REG. CREA: RJ2014140512D MG		
CONCEDENTE:		RESPONSÁVEL TÉCNICO:			
HELY ANDRADE ALVES DIRETOR SAAE		LUAN FERREIRA DE SOUZA MARQUES ENGENHEIRO CIVIL			
PROPRIETÁRIO:					
SERVIÇO AUTÔNOMO DE ÁGUA E ESGOTO – SAAE					
OBJETO:					
RESERVATÓRIO DE ÁGUA POTÁVEL					
LOCALIZAÇÃO:					
IPANEMA/MG ESTAÇÃO DE TRATAMENTO DE ÁGUA – ETA					
CONTEÚDO:					
SISTEMA DE ABASTECIMENTO DE ÁGUA POTÁVEL RESERVATÓRIO DE ÁGUA POTÁVEL INTERLIGAÇÃO – ALIMENTAÇÃO DOS RESERVATÓRIOS					
DATA:	FEVEREIRO/2025	ESCALA:	1: 75		
ARQUIVO:	BAS.001–2025.MG.IPA.SAA.RES.004=0				04/05