


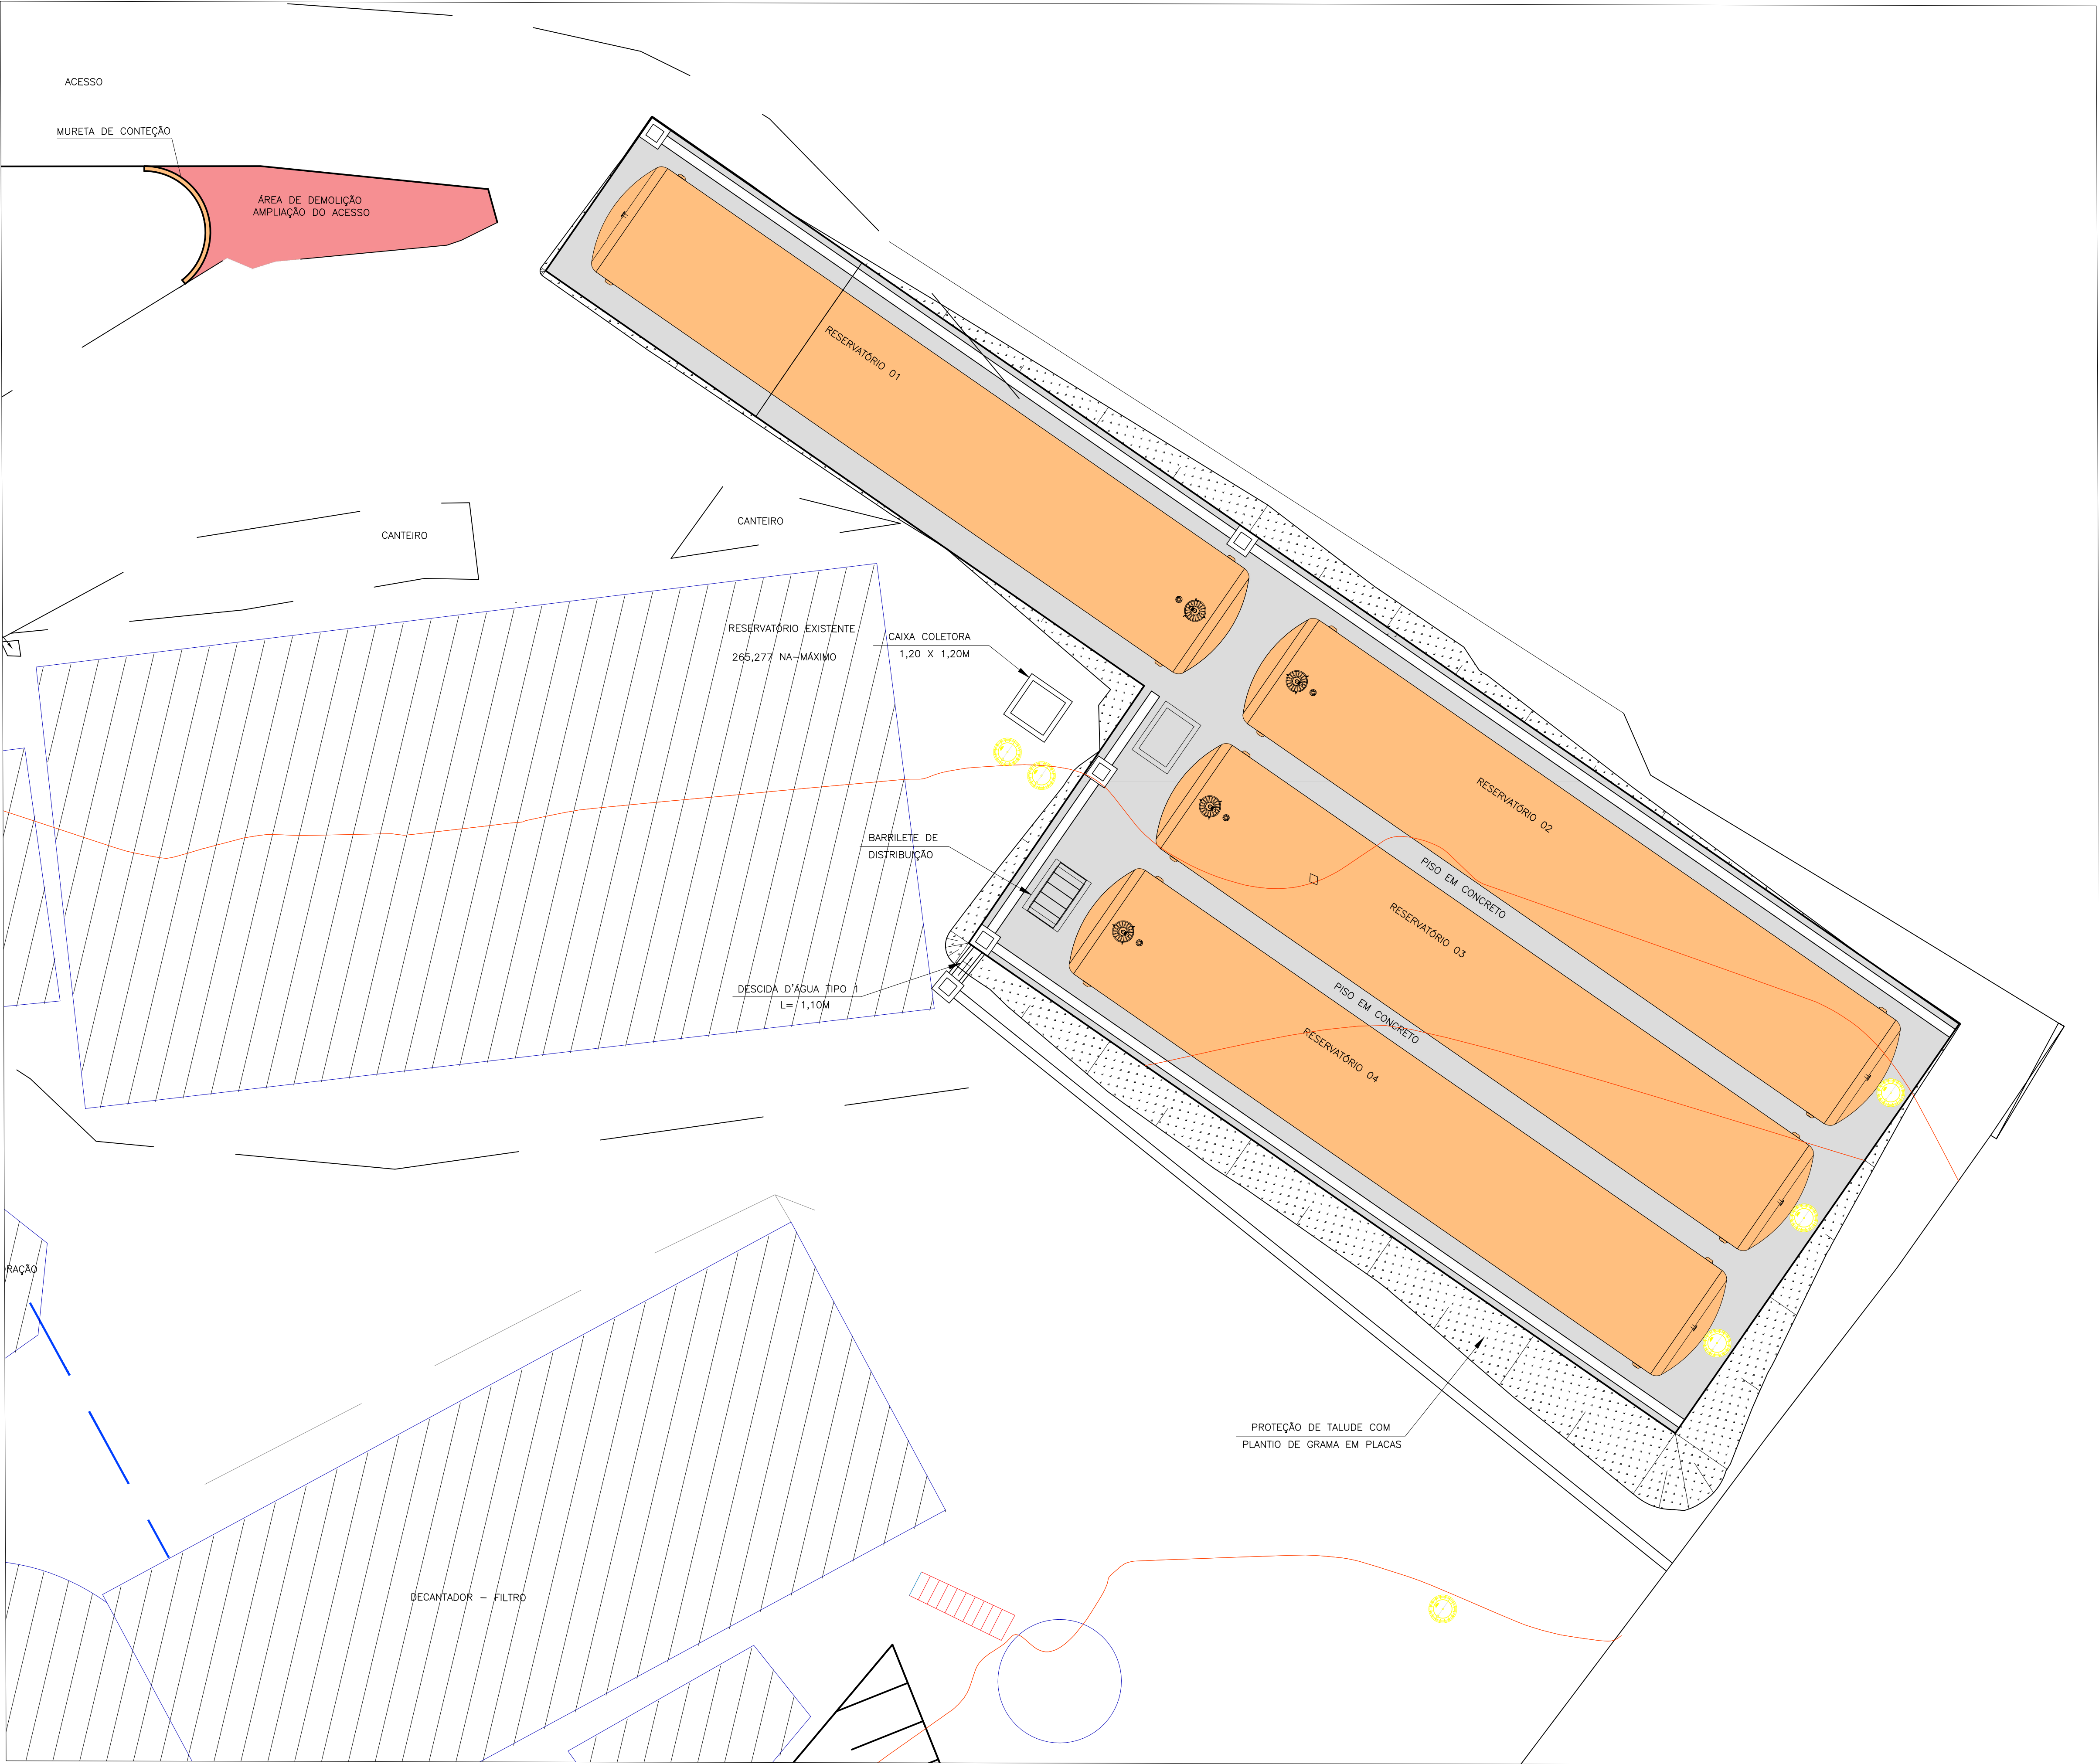

PROJETO URBANÍSTICO			
ITEM	DISCRIMINAÇÃO	UNID.	QUANT.
	PISO EM CONCRETO ARMADO ESPESURA DE 5,00 CM	m²	148,56
	GRAMA	m²	80,93
	ÁREA DE DEMOLIÇÃO AMPLIAÇÃO DO ACESSO	m²	21,11
	CANALETA MEIA-CANA DE CONCRETO DN 300 MM	m	82,32
	PV DE MANOBRA	un	05
	CAIXA DE PASSAGEM	un	05
	CAIXA COLETORA	un	01
	BARRILETE DE DISTRIBUIÇÃO	un	01

001	PARA APROVAÇÃO DA PREFEITURA MUNICIPAL	FEV/25	JSM	LFMS	--
REV.	DESCRIÇÃO	DATA	EXEC.	VERIF.	APROV.
CONTRATADA:		Nº DO CONVÊNIO: 968218/2024/MCIDADE/CAIXA			
		Nº DO CONTRATO: 001/2025			
		RESP. TEC.: LUAN FERREIRA DE S. MARQUES			
		REG. CREA: RJ2014140512D MG			
CONCEDENTE:		RESPONSÁVEL TÉCNICO:			
_____		_____			
HELY ANDRADE ALVES DIRETOR SAAE		LUAN FERREIRA DE SOUZA MARQUES ENGENHEIRO CIVIL			
PROPRIETÁRIO:					
SERVIÇO AUTÔNOMO DE ÁGUA E ESGOTO – SAAE					
OBJETO:					
RESERVATÓRIO DE ÁGUA POTÁVEL					
LOCALIZAÇÃO:					
IPANEMA/MG					
ESTAÇÃO DE TRATAMENTO DE ÁGUA – ETA					
CONTEÚDO:					
SISTEMA DE ABASTECIMENTO DE ÁGUA POTÁVEL					
RESERVATÓRIO DE ÁGUA POTÁVEL					
URBANIZAÇÃO					
DATA:		ESCALA:		01/05	
FEVEREIRO/2025		1: 100			
ARQUIVO:		BAS.001–2025.MG.IPA.SAA.RES.001=0			