




CORTE TRANSVERSAL

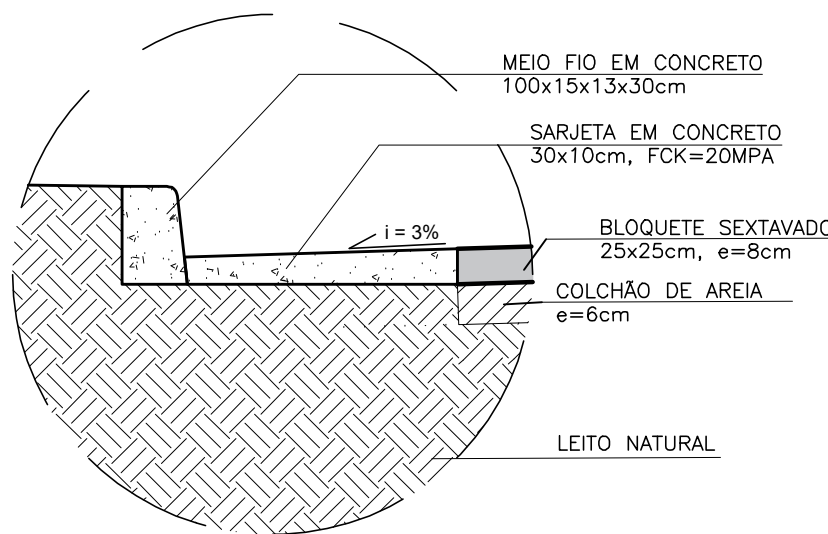

DETALHE 01
SEM ESCALA

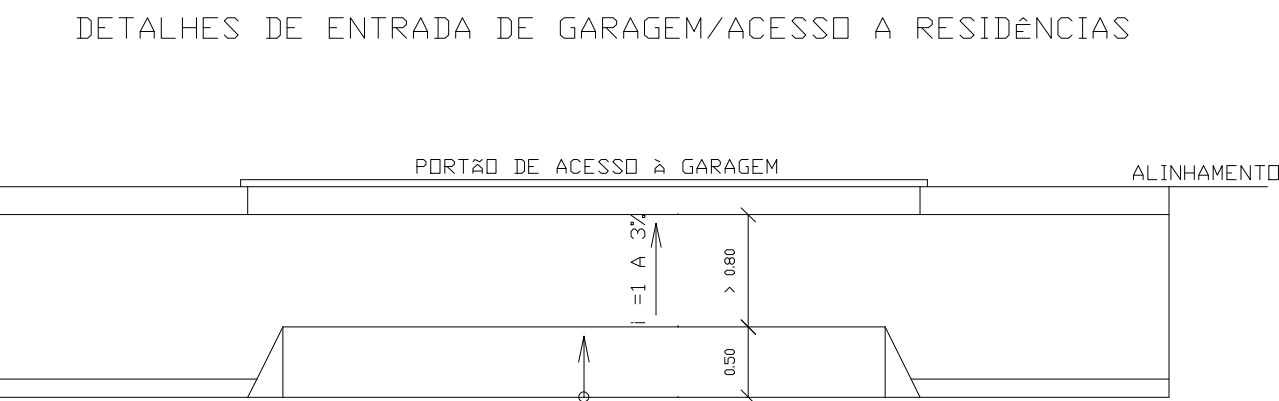

DETALHE ENTRADA DE GARAGEM
SEM ESCALA

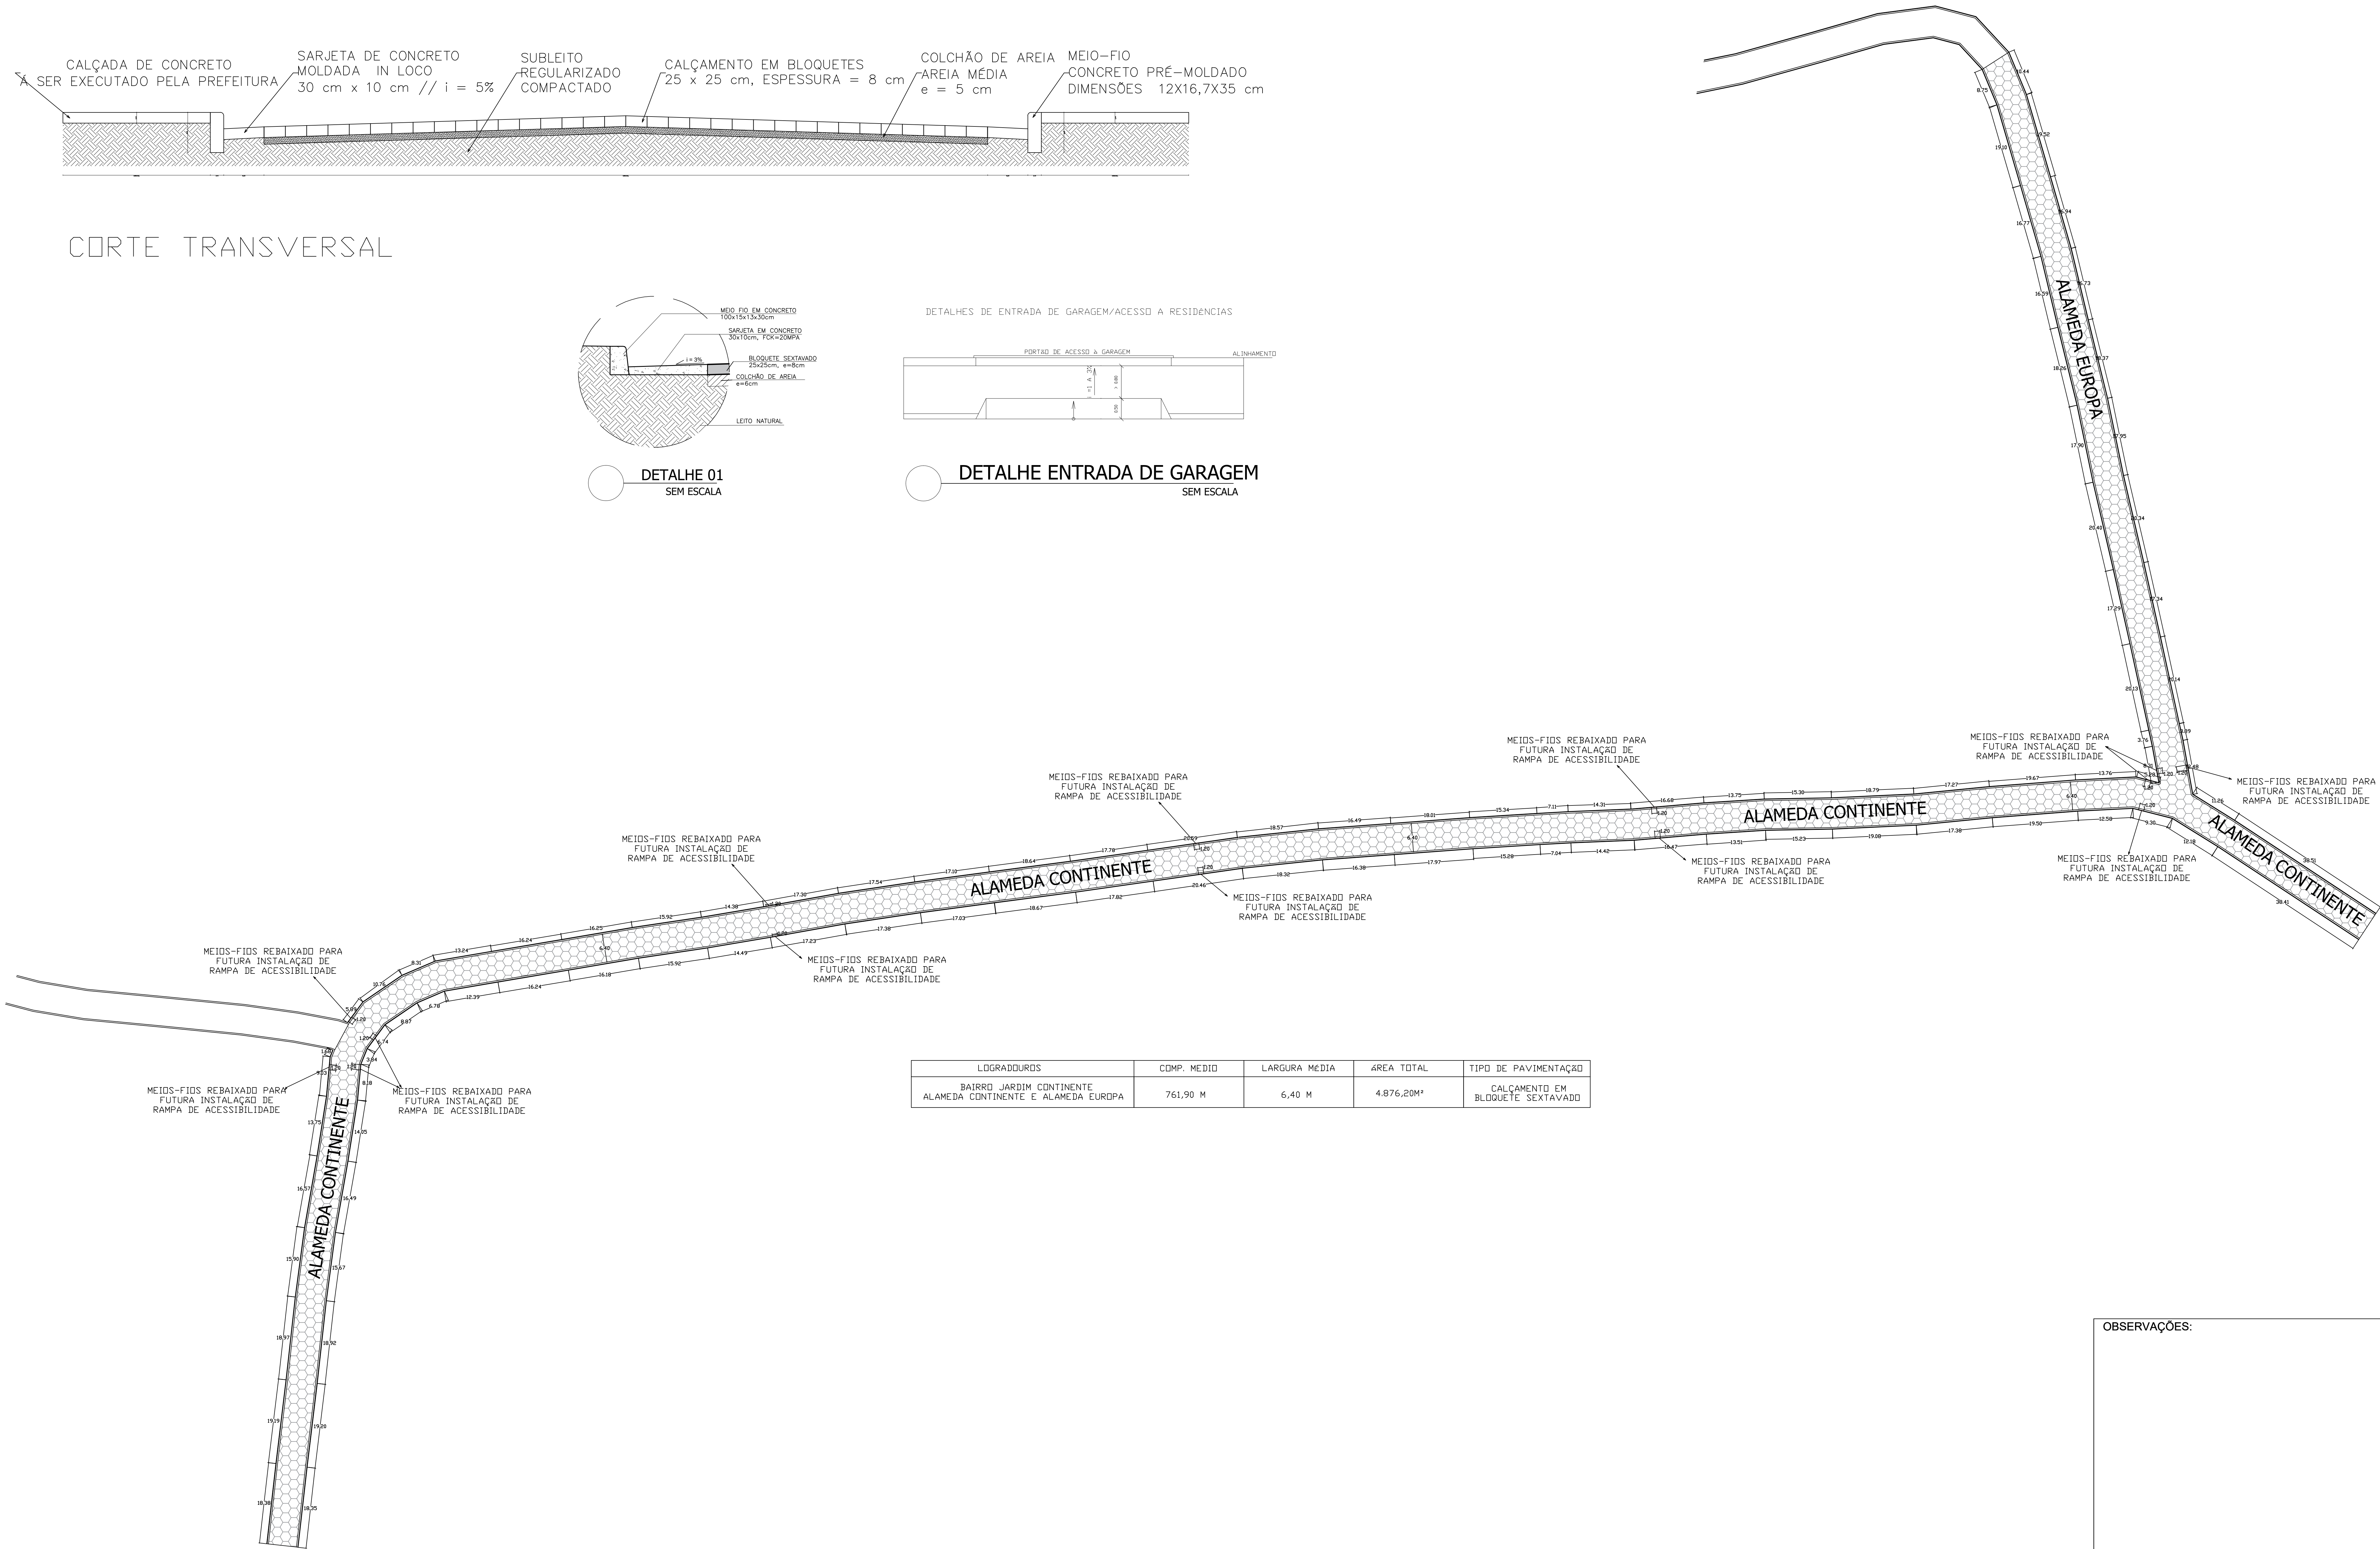

LOGRADOUROS	COMP. MEDIO	LARGURA MEDIA	AREA TOTAL	TIPO DE PAVIMENTAÇÃO
BAIRRO JARDIM CONTINENTE ALAMEDA CONTINENTE E ALAMEDA EUROPA	761,90 M	6,40 M	4.876,20M²	CALÇAMENTO EM BLOQUETE SEXTAVADO

PLANTA BAIXA
esc.: 1/500

OBSERVAÇÕES:

PREFEITURA
PREFEITURA MUNICIPAL DE CORONEL PACHECO

CONTEÚDO
INFRAESTRUTURA DE VIAS

LOCAL
ALAMEDA CONTINENTE E ALAMEDA EUROPA, B: JARDIM CONTINENTE - CORONEL PACHECO/MG

ESCALA
INDICADA

ÁREA
4.876,20 m²

DATA
05/06/2024

RESP. TÉCNICO:

RENAN MEDEIRO PENNA
CREA/MG-208418/D

RESP. PREFEITURA:

MARCOS AURÉLIO VALÉRIO VENÂNCIO
PREFEITO MUNICIPAL