


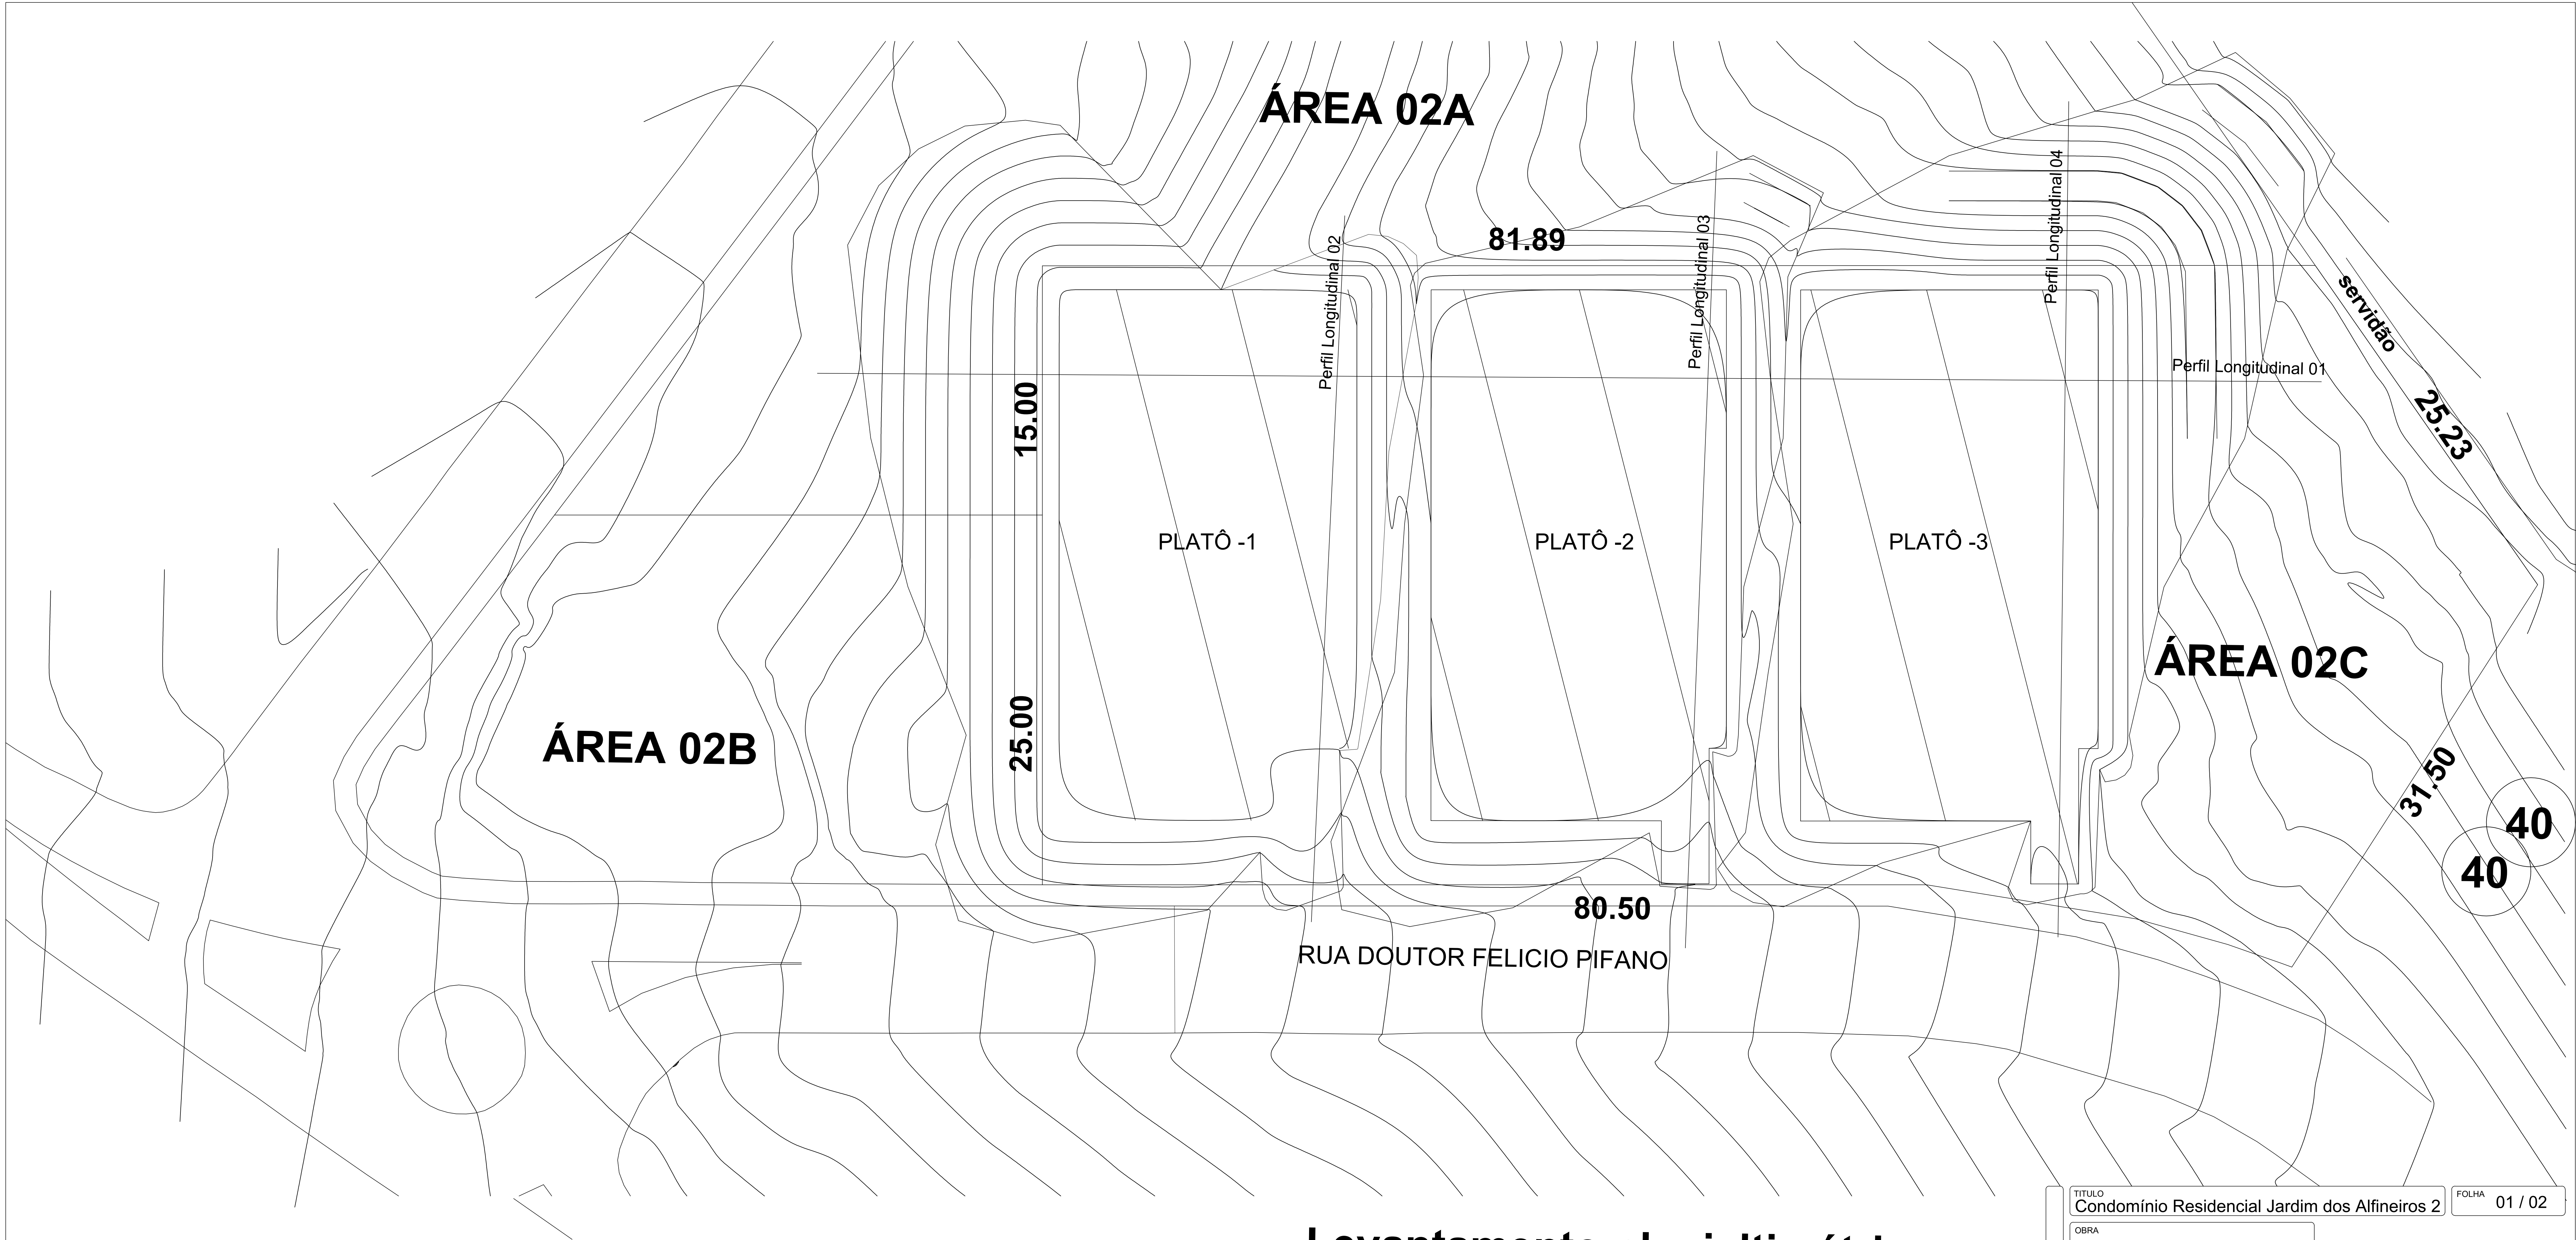

Levantamento planialtimétrico

Resultados - Volumetria Platô	
Volume de corte Geométrico	4.370,306 m³
Volume de corte Empolado	6.118,427 m³
Volume de aterro Geométrico	2.788,010 m³
Volume de aterro à Compactar	3.485,013 m³
Limpeza Natural	875,379 m³
Área de superfície Terreno	4.376,897 m²
Área de superfície Projeto	4.686,129 m²

TÍTULO
Condomínio Residencial Jardim dos Alfeneiros 2

FOLHA
01 / 02

OBRA

PROJETO PARA CONSTRUÇÃO DE UM CONJUNTO RESIDENCIAL COMPOSTO DE 48 APARTAMENTOS DIVIDIDOS EM 03 BLOCOS DE 04 PAVIMENTOS E 16 UNIDADES CADA. SITUADO NA RUA DR. FELICIO PIFANO, JARDIM DOS ALFINEIROS, S/Nº, BAIRRO NOVA ERA, JUIZ DE FORA, MINAS GERAIS.

ÁREAS

TERRENO: 3.679,22m²
MATRÍCULA CRI: 94.822

CONSTRUÇÃO:

ÁREA POR APTO: 52,09m²
ÁREA COMUM POR BLOCO: 25,50m²
ÁREA BLOCO (16 APTOS): 935,12m²
ÁREA TOTAL (03 BLOCOS): 2.805,36m²
ÁREA EQUIP. COMUNITÁRIO: 71,92m²
ÁREA TOTAL DE CONSTRUÇÃO: 2.877,28m²

ESCALA

INDICADA

JUIZ DE FORA
P R E F E I T U R A

TÍTULO

PROJETO DE PATAMARIZAÇÃO DO TERRENO COM OS PLATÔS DE IMPLANTAÇÃO E QUADRO COM VOLUMES DE CORTE E ATERRO

PROPRIETÁRIO

PREFEITURA MUNICIPAL DE JUIZ DE FORA
CNPJ 17.783.234/0001-55

AUTOR PROJETO

ENG. CIVIL HUMBERTO MOURA MACHADO
64.984/D-MG

RESP.TECNICO

ENG. CIVIL RODRIGO CUNHA BRANDÃO
58.586/D-MG

FIRMA RESP.

HLA INCORPORADORA E CONSTRUTORA LTDA
CNPJ 32.179.193/0001-86
63575_CREAMG


PROJETO

CONSTRUTORA

HLA INCORPORADORA
E CONSTRUTORA


Perfil Longitudinal 02

Área de corte: 23,386 m²
Área de aterro: 24,468 m²

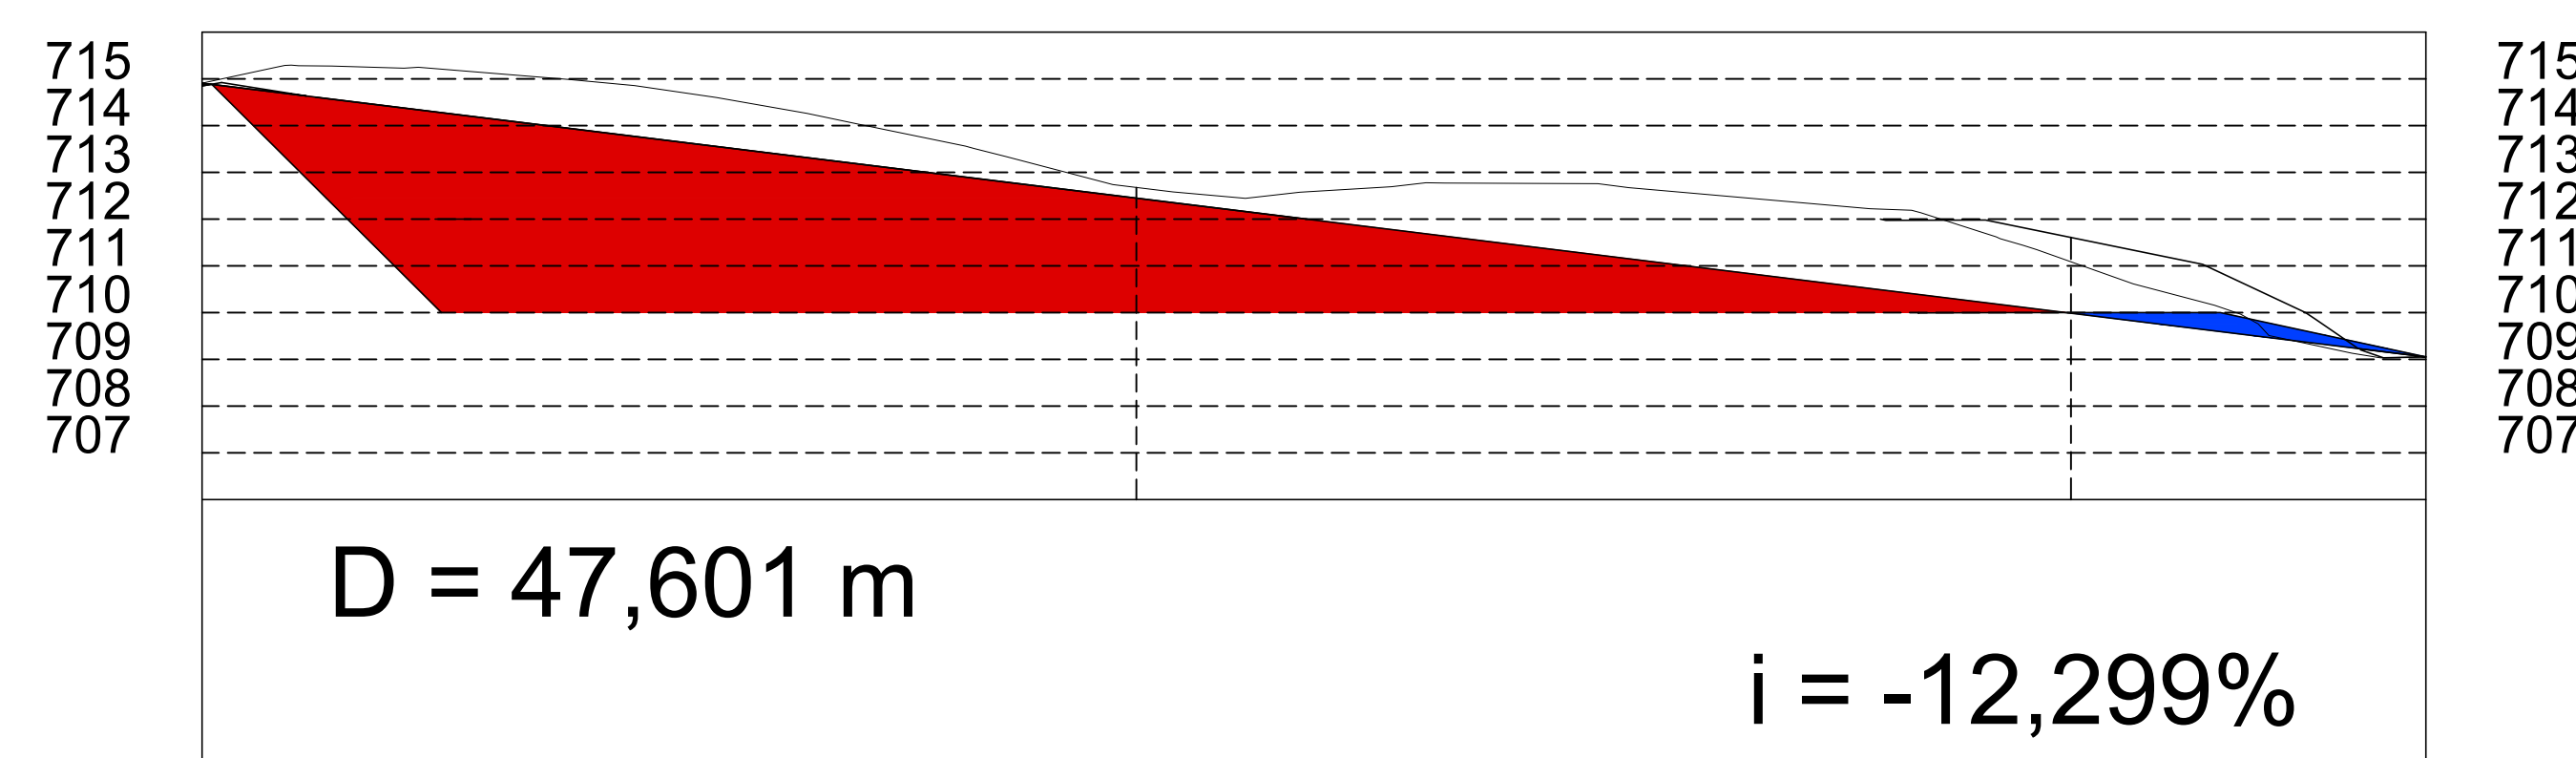


Perfil Longitudinal 04

Área de corte: 185,951 m²
Área de aterro: 0,588 m²

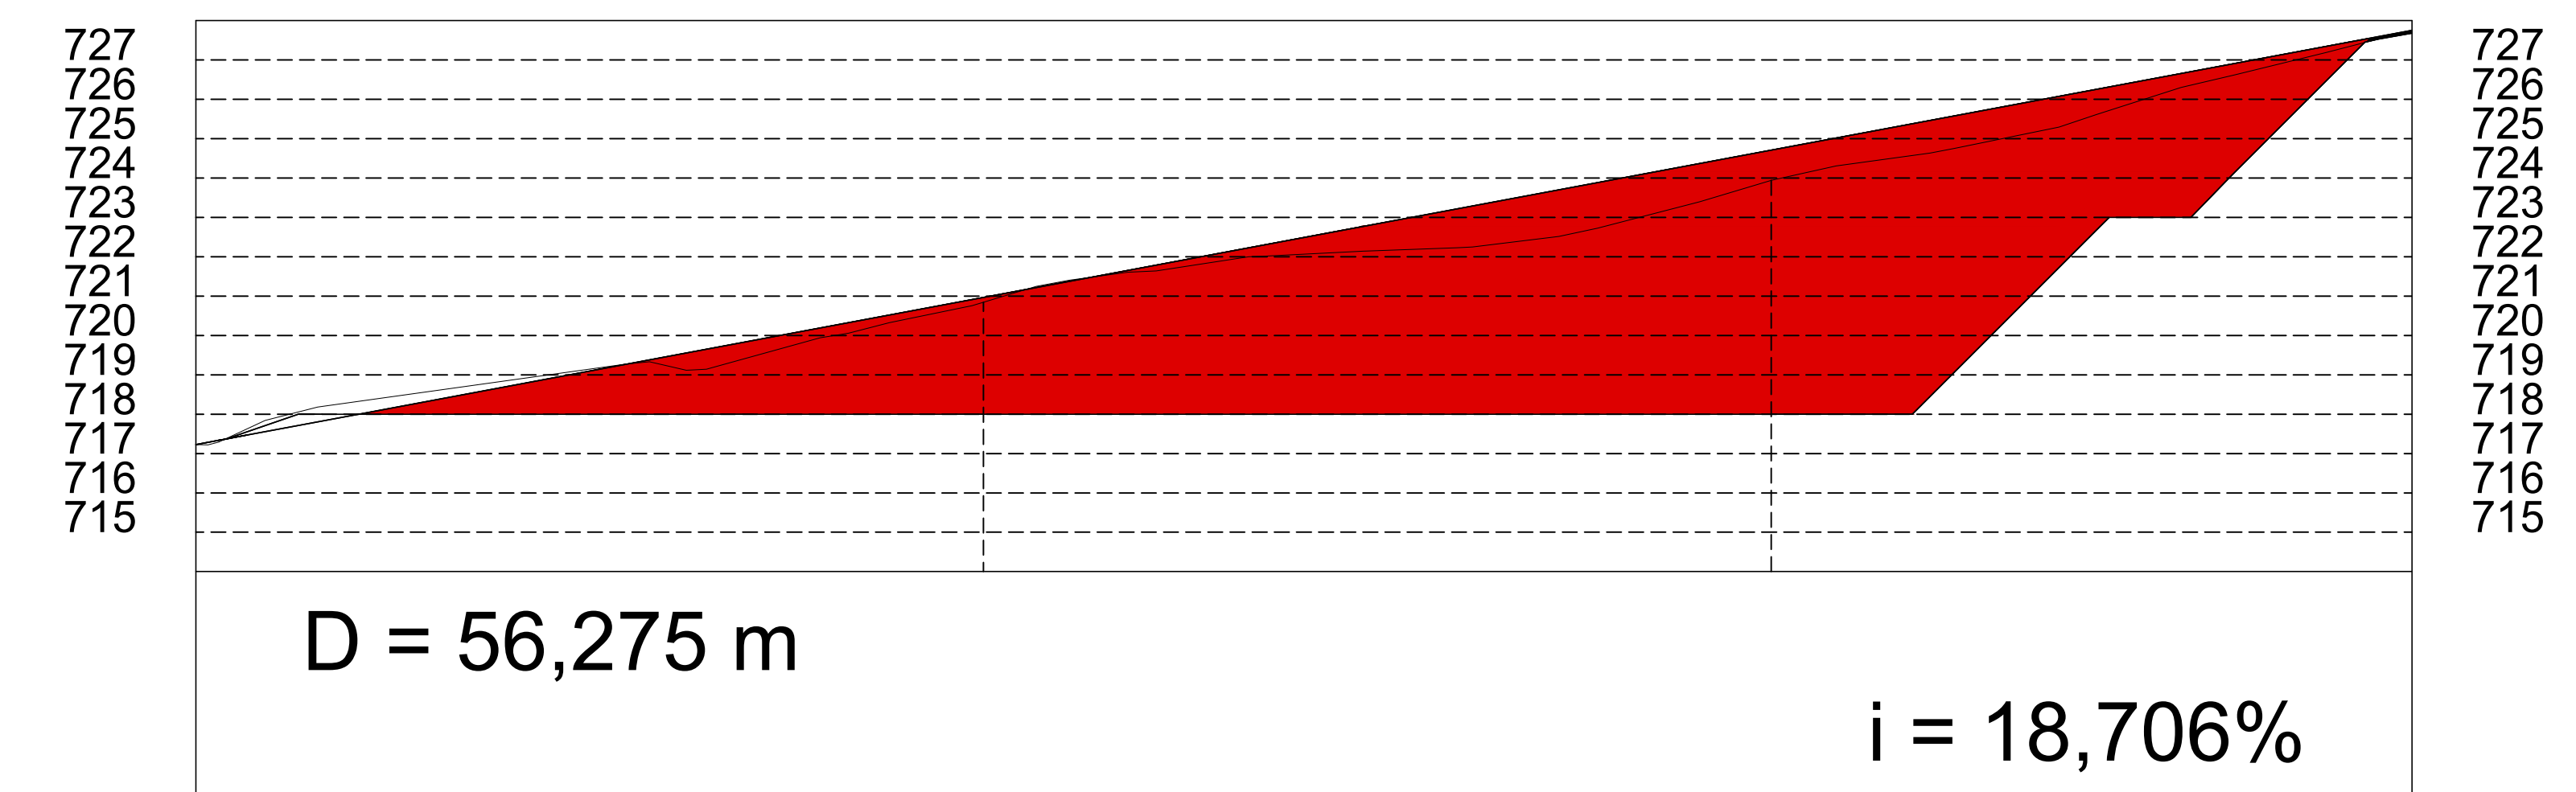


Perfil Longitudinal 03

Área de corte 111,126 m²
Área de aterro: 0,008 m²

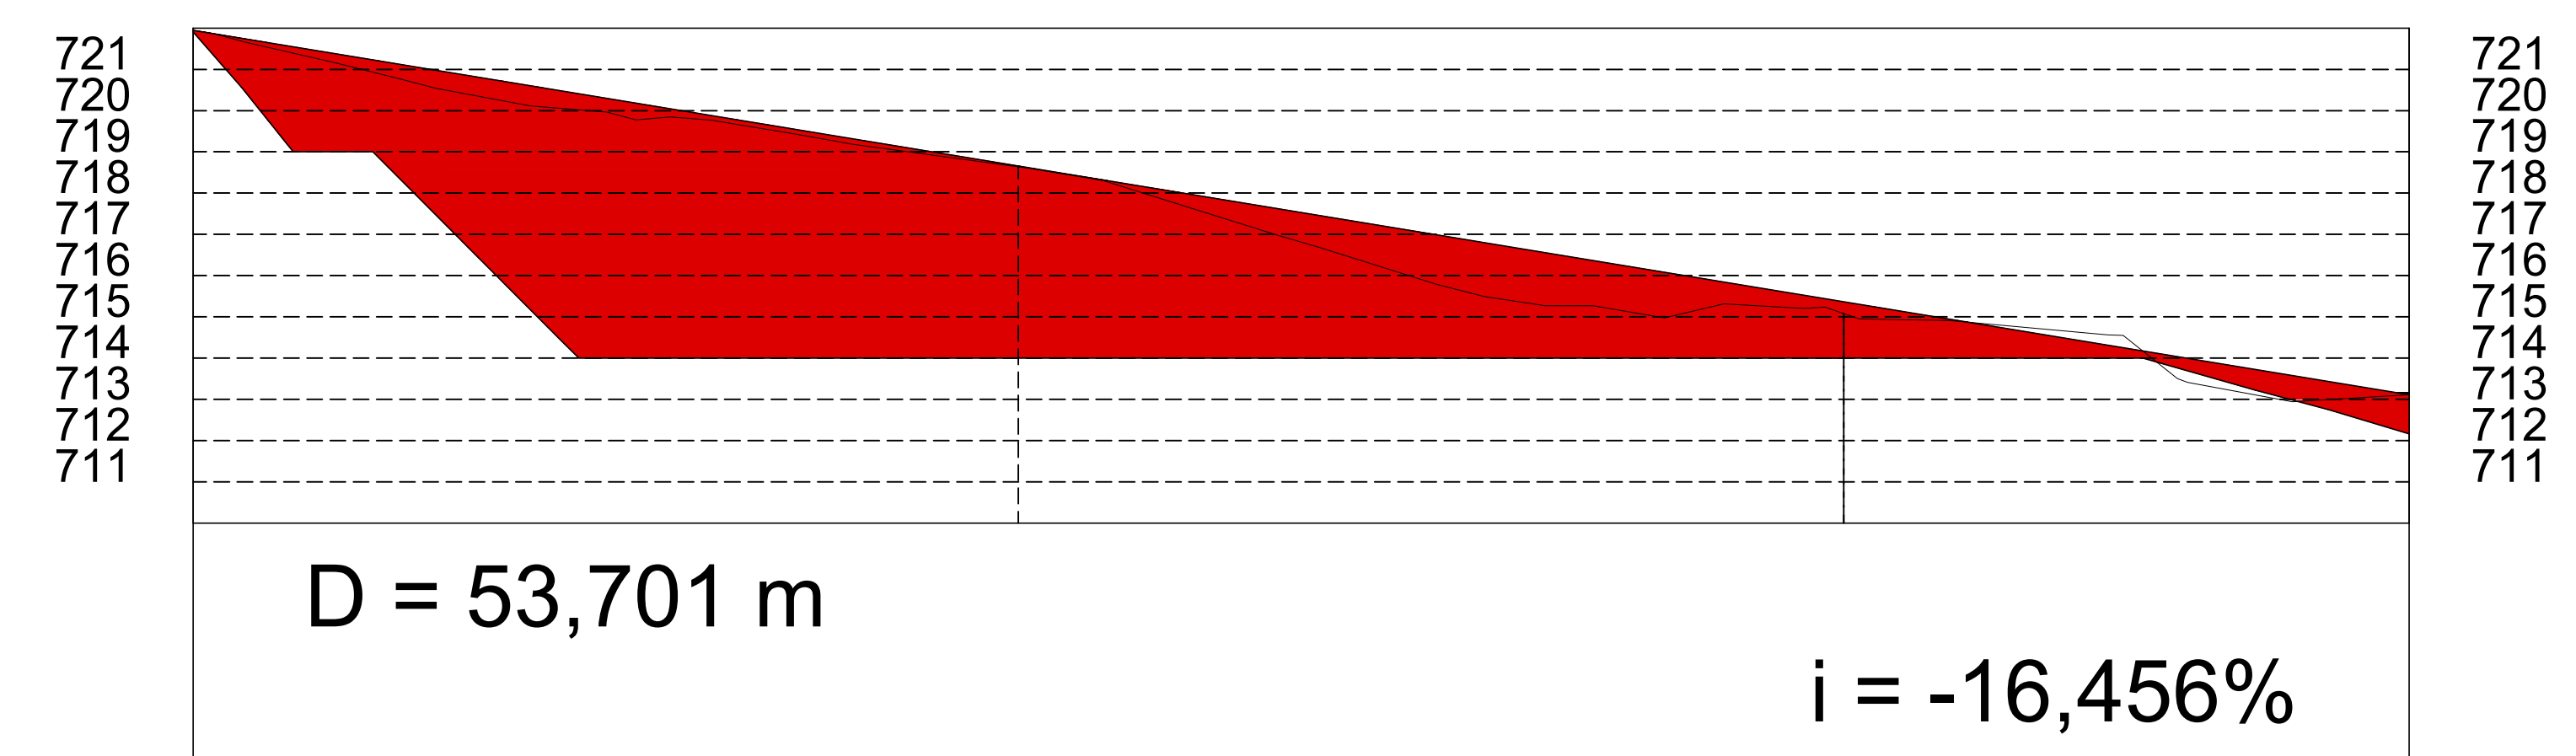

Perfil Longitudinal 01

Área de corte 117,949 m²
Área de aterro: 119,314 m²

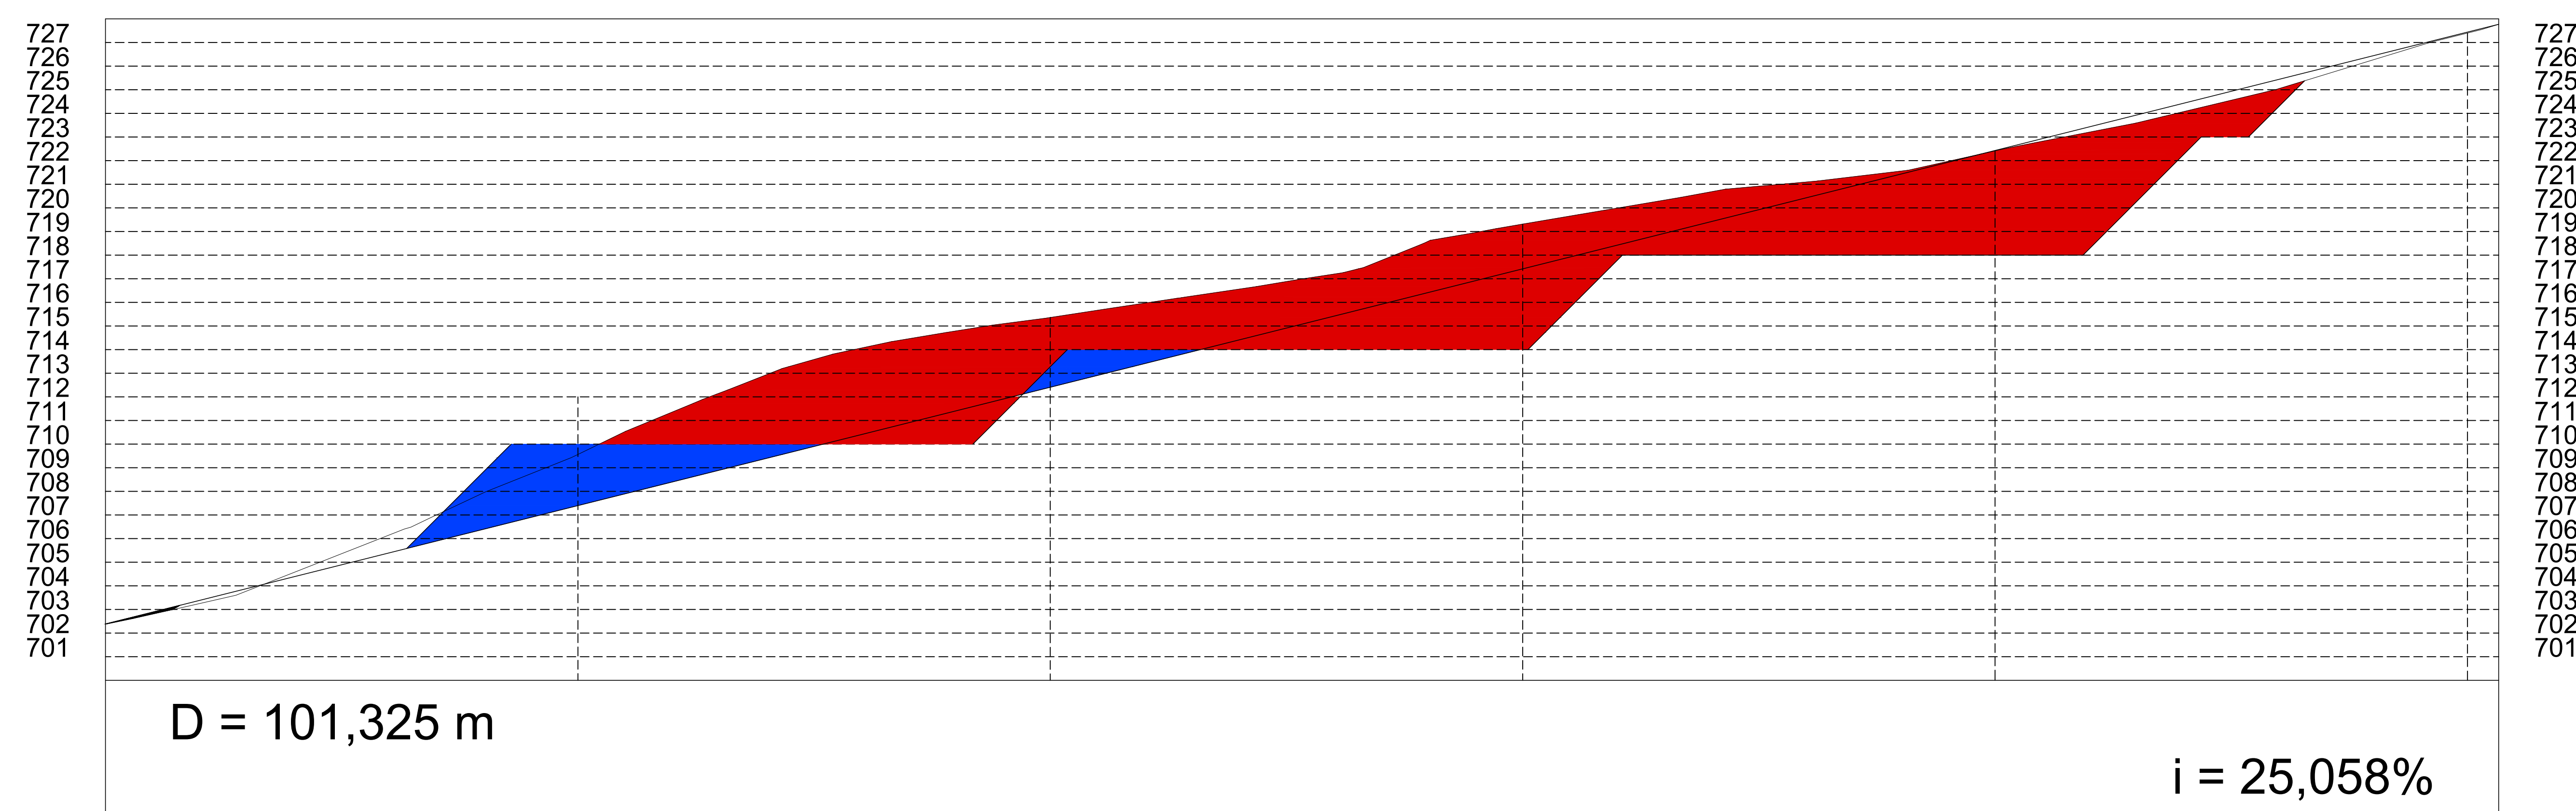

TÍTULO Condomínio Residencial Jardim dos Alfeneiros 2		FOLHA 02 / 02
OBRA PROJETO PARA CONSTRUÇÃO DE UM CONJUNTO RESIDENCIAL COMPOSTO DE 48 APARTAMENTOS DIVIDIDOS EM 03 BLOCOS DE 04 PAVIMENTOS E 16 UNIDADES CADA. SITUADO NA RUA DR. FELICIO PIFANO, JARDIM DOS ALFENEIROS, S/Nº, BAIRRO NOVA ERA, JUIZ DE FORA, MINAS GERAIS.		
ÁREAS TERRENO: 3.679,22m² MATRÍCULA CRI: 94.822 CONSTRUÇÃO: ÁREA POR APTO: 52,09m² ÁREA COMUM POR BLOCO: 25,50m² ÁREA BLOCO (16 APTOS): 935,12m² ÁREA TOTAL (03 BLOCOS): 2.805,36m² ÁREA EQUIP. COMUNITÁRIO: 71,92m² ÁREA TOTAL DE CONSTRUÇÃO: 2.877,28m²	PROPRIETÁRIO PREFEITURA MUNICIPAL DE JUIZ DE FORA CNPJ 17.783.234/0001-55 AUTOR PROJETO ENG. CIVIL HUMBERTO MOURA MACHADO 64.984/D-MG RESP. TÉCNICO ENG. CIVIL RODRIGO CUNHA BRANDÃO 58.586/D-MG	PBQP-H PROGRAMA BRASILEIRO DA QUALIDADE E PRODUTIVIDADE DO HABITAT ISO 9001
ESCALA INDICADA JUIZ DE FORA PREFEITURA	FIRMA RESP. HLA INCORPORADORA E CONSTRUTORA LTDA CNPJ 32.179.193/0001-86 63575_CREA-MG	HLA INCORPORADORA E CONSTRUTORA
TÍTULO PROJETO DE PATAMARIZAÇÃO DO TERRENO COM OS PERFIS DE IMPLANTAÇÃO		