Quadro de Portas - Detalhamentos

Cód.

PA80

Planta

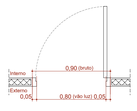

Vista

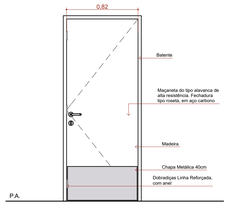

Vista Interna
Esc. 1:25

PA80-A

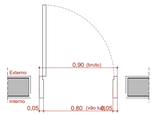

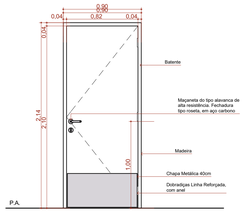

Vista Interna
Esc. 1:25

PA90

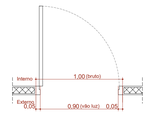

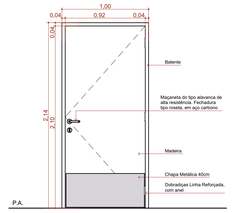

Vista Interna
Esc. 1:25

PA90a

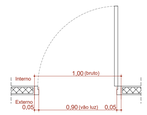

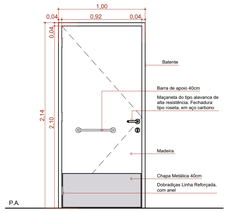

Vista Interna
Esc. 1:25

Quadro de Portas - Detalhamentos

Cód.

PA90-A

Planta

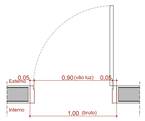

Vista

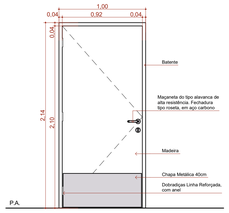

Vista Interna
Esc. 1:25

PA90a-A

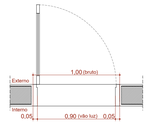

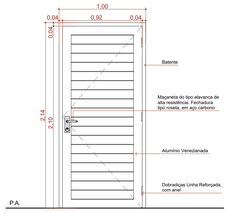

Vista Interna
Esc. 1:25

PA90b-A

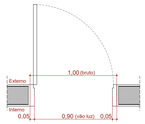

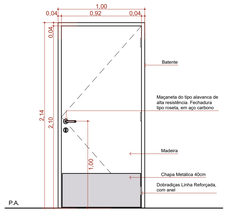

Vista Interna
Esc. 1:25

PA90c-A

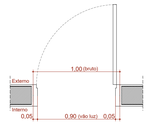

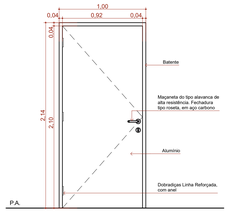

Vista Interna
Esc. 1:25

Quadro de Portas - Detalhamentos

Cód.

PA90v

Planta

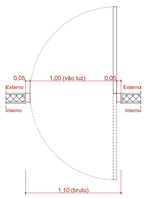

Vista

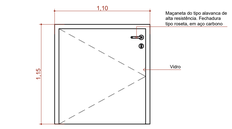

Vista Interna
Esc. 1:25

PA120-A

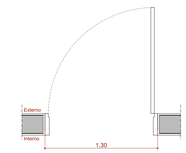

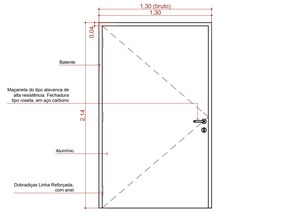

Vista Interna
Esc. 1:25

PAD150-A

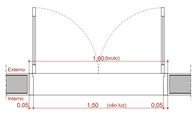

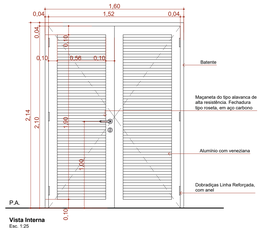

Vista Interna
Esc. 1:25

PAD150a-A

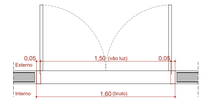

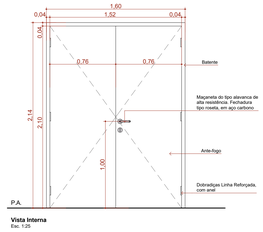

Vista Interna
Esc. 1:25

PAD200a-A

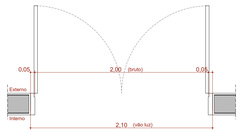

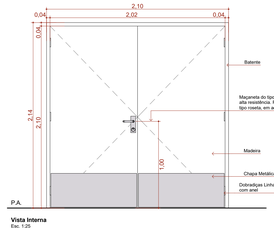

Vista Interna
Esc. 1:25

PAD200b

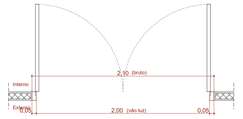

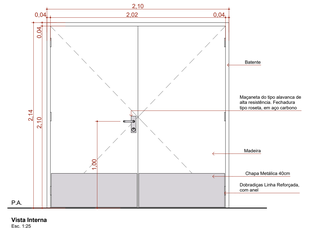

Vista Interna
Esc. 1:25

Quadro de Portas - Detalhamentos

QUADRO DE PORTAS

ID.	QNT.	DIMENSÃO DA FOLHA (m)	DESCRIÇÃO	PUXADOR / MAÇANETA	FECHADURA / TRINCO	MOLA	ACESSÓRIOS	DOBRADIÇA	PAREDE
PA80	2	0,82×2,10	Porta de madeira, 1 folha, abertura de giro, com acabamento em pintura branca	Maçaneta do tipo alavanca de alta resistência	Fechadura tipo roseta, em aço carbono	Não se aplica	Chapa metálica resistente a impactos, H=40cm	Dobradiças linha reforçada, com anel	Drywall
PA80-A	1	0,82×2,10	Porta de madeira, 1 folha, abertura de giro, com acabamento em pintura branca	Maçaneta do tipo alavanca de alta resistência	Fechadura tipo roseta, em aço carbono	Não se aplica	Chapa metálica resistente a impactos, H=40cm	Dobradiças linha reforçada, com anel	Alvenaria
PA90	38	0,92×2,10	Porta de madeira, 1 folha, abertura de giro, com acabamento em pintura branca	Maçaneta do tipo alavanca de alta resistência	Fechadura tipo roseta, em aço carbono	Não se aplica	Chapa metálica resistente a impactos, H=40cm	Dobradiças linha reforçada, com anel	Drywall
PA90a	8	0,92×2,10	Porta de madeira, 1 folha, abertura de giro, com acabamento em pintura branca	Maçaneta do tipo alavanca de alta resistência	Fechadura tipo roseta, em aço carbono	Não se aplica	Barra de apoio horizontal em aço inox, 40cm de comprimento; Chapa metálica resistente a impactos, H=40cm	Dobradiças linha reforçada, com anel	Drywall
PA90-A	3	0,92×2,10	Porta de madeira, 1 folha, abertura de giro, com acabamento em pintura branca	Maçaneta do tipo alavanca de alta resistência	Fechadura tipo roseta, em aço carbono	Não se aplica	Chapa metálica resistente a impactos, H=40cm	Dobradiças linha reforçada, com anel	Alvenaria
PA90a-A	2	0,92×2,10	Porta de giro, 1 folha, alumínio com veneziana, com acabamento em pintura branca	Maçaneta do tipo alavanca de alta resistência	Fechadura tipo roseta, em aço carbono	Não se aplica	Chapa metálica resistente a impactos, H=40cm	Dobradiças linha reforçada, com anel	Alvenaria
PA90b-A	4	0,92×2,10	Porta de madeira, 1 folha abertura de giro, com acabamento em pintura branca	Maçaneta do tipo alavanca de alta resistência	Fechadura tipo roseta, em aço carbono	Não se aplica	Chapa metálica resistente a impactos, H=40cm	Dobradiças linha reforçada, com anel	Alvenaria
PA90c-A	4	0,92×2,10	Porta de alumínio, 1 folha abertura de giro, com acabamento em pintura branca	Maçaneta do tipo alavanca de alta resistência	Fechadura tipo roseta, em aço carbono	Não se aplica	Não se aplica	Dobradiças linha reforçada, com anel	Alvenaria
PA90v	1	1,00×1,10	Porta de vidro, 1 folha abertura de giro, com acabamento em pintura branca	Maçaneta do tipo alavanca de alta resistência	Fechadura tipo roseta, em aço carbono	Não se aplica	Não se aplica	Dobradiças linha reforçada, com anel	Vidro
PA120-A	1	1,22×2,10	Porta de madeira, 1 folha abertura de giro, com acabamento em pintura branca	Maçaneta do tipo alavanca de alta resistência	Fechadura tipo roseta, em aço carbono	Não se aplica	Chapa metálica resistente a impactos, H=40cm	Dobradiças linha reforçada, com anel	Alvenaria
PAD150-A	6	1,52×2,10	Porta de alumínio anodizado, com veneziana, 2 folhas, abertura de giro, com acabamento em pintura branca	Maçaneta do tipo alavanca de alta resistência	Fechadura tipo roseta, em aço carbono	Não se aplica	Não se aplica	Dobradiças linha reforçada, com anel	Alvenaria
PAD150a-A	1	1,52×2,10	Porta corta fogo, 2 folhas, abertura de giro, com acabamento em pintura branca	Maçaneta do tipo alavanca de alta resistência	Fechadura tipo roseta, em aço carbono	Não se aplica	Não se aplica	Dobradiças linha reforçada, com anel	Alvenaria
PAD200a-A	2	2,02×2,10	Porta de madeira, 2 folhas, abertura de giro, com acabamento em pintura branca	Maçaneta do tipo alavanca de alta resistência	Fechadura tipo roseta, em aço carbono	Não se aplica	Chapa metálica resistente a impactos, H=40cm	Dobradiças linha reforçada, com anel	Alvenaria
PAD200b	2	2,02×2,10	Porta de madeira, 2 folhas, abertura de giro, com acabamento em pintura branca	Maçaneta do tipo alavanca de alta resistência	Fechadura tipo roseta, em aço carbono	Não se aplica	Chapa metálica resistente a impactos, H=40cm	Dobradiças linha reforçada, com anel	Drywall
PAD200b-A	4	2,02×2,10	Porta de alumínio com vidro, 2 folhas, abertura de giro, com acabamento em pintura branca	Maçaneta do tipo alavanca de alta resistência	Fechadura tipo roseta, em aço carbono	Não se aplica	Não se aplica	Dobradiças linha reforçada, com anel	Alvenaria

QUADRO DE PORTAS

ID.	QNT.	DIMENSÃO DA FOLHA (m)	DESCRIÇÃO	PUXADOR / MAÇANETA	FECHADURA / TRINCO	MOLA	ACESSÓRIOS	DOBRADIÇA	PAREDE
PAD200c-A	1	2,02×2,01	Porta de alumínio anodizado, com veneziana, 2 folhas, abertura de giro, com acabamento em pintura branca	Maçaneta do tipo alavanca de alta resistência	Fechadura tipo roseta, em aço carbono	Não se aplica	Não se aplica	Dobradiças linha reforçada, com anel	Alvenaria
PAD2200d-A	1	2,02×2,11	Porta de alumínio 2 folhas, abertura de giro, com acabamento em pintura branca. Barra antipanico	Maçaneta do tipo alavanca de alta resistência	Fechadura tipo roseta, em aço carbono	Não se aplica	Não se aplica	Dobradiças linha reforçada, com anel	Alvenaria
PAD220-A	1	2,22×2,01	Porta de alumínio anodizado, com veneziana, 2 folhas, abertura de giro, com acabamento em pintura branca	Maçaneta do tipo alavanca de alta resistência	Fechadura tipo roseta, em aço carbono	Não se aplica	Não se aplica	Dobradiças linha reforçada, com anel	Alvenaria
PAtv80	20	0,80×1,80	Porta de alumínio tipo veneziana, 1 folha, com abertura de giro.	Puxador tipo pad'rão em alumínio, em aço cromado	Fechadura tipo trinco livre/ocupado colorido verde/ vermelho, em aço carbono	Não se aplica	Não se aplica	Dobradiças linha reforçada, com anel	Não se aplica
PC90	1	0,95×2,10	Porta de madeira, 1 folha, com abertura de correr, acabamento em pintura branca	Não se aplica	Fecho concha de embutir, em aço acetinado, 2 peças	Não se aplica	Chapa metálica resistente a impactos, H=40cm	Não se aplica	Drywall
PC90a	1	0,95×2,10	Porta de madeira, 1 folha, com abertura de correr, acabamento em pintura branca	Puxador vertical	Fechadura tipo trinco livre/ocupado colorido verde/ vermelho, em aço carbono	Não se aplica	Chapa metálica resistente a impactos, H=40cm	Não se aplica	Drywall
PC180-A	2	1,72×2,06	Porta de alumínio com vidro, 2 folhas, com abertura de correr, acabamento em pintura branca	Maçaneta do tipo alavanca de alta resistência	Fechadura tipo roseta, em aço carbono	Não se aplica	Não se aplica	Dobradiças linha reforçada, com anel	Alvenaria
PC200	1	1,90×2,05	Porta de alumínio com vidro, 3 folhas, com abertura de correr, acabamento em pintura branca	Não se aplica	Fecho concha de embutir, em aço acetinado, 2 peças	Não se aplica	Não se aplica	Não se aplica	Drywall
PC300a	1	2,90×2,05	Porta de madeira, 3 folhas, com abertura de correr, acabamento em pintura branca	Não se aplica	Fecho concha de embutir, em aço acetinado, 2 peças	Não se aplica	Não se aplica	Não se aplica	Drywall
PC300-A	3	2,90×2,05	Porta de alumínio com vidro, 3 folhas, com abertura de correr, acabamento em pintura branca	Não se aplica	Fecho concha de embutir, em aço acetinado, 2 peças	Não se aplica	Não se aplica	Não se aplica	Alvenaria
PC440a-A	6	4,30×2,05	Porta de alumínio com vidro, 4 folha, com abertura de correr, acabamento em pintura branca	Não se aplica	Fecho concha de embutir, em aço acetinado, 2 peças	Não se aplica	Não se aplica	Não se aplica	Alvenaria
PC500a-A	1	5,40×2,05	Porta de alumínio com vidro, 4 folha, com abertura de correr, acabamento em pintura branca	Não se aplica	Fecho concha de embutir, em aço acetinado, 2 peças	Não se aplica	Não se aplica	Não se aplica	Alvenaria
PS400	2	3,90×2,05	Porta de camarão, 8 folhas, em alumínio anodizado, acabamento e pintura na cor branca.	Puxador vertical	Fechadura tipo roseta, em aço carbono	Não se aplica	Não se aplica	Dobradiças linha reforçada, com anel	Drywall

ASSINATURAS E CARIMBOS DO ENTE - APROVAÇÃO E EXECUÇÃO

PLANTA CHAVE DE SITUAÇÃO

REVISÃO	DATA	DESCRIÇÃO
R00	15/09/2025	EMISSÃO INICIAL

TÍTULO DO PROJETO

CENTRO ESPECIALIZADO EM REABILITAÇÃO

PROPRIETÁRIO

MINISTÉRIO DA SAÚDE
SECRETARIA DE ATENÇÃO ESPECIALIZADA À SAÚDE

CNPJ
00.394.544/0109-03

ENDEREÇO
Secretaria de Atenção Especializada à Saúde
Esplanada dos Ministérios Bloco G Edifício Sede - Ministério da Saúde
CEP 70. 058-900 - Brasília- DF

PAC SAÚDE

DISCIPLINA
ARQUITETURA

RRT
XXXXXX

TÍTULO DA PRANCHA

DETALHAMENTO DE PORTAS 1

DESCRIÇÃO DA ETAPA

PROJETO REFERENCIAL CONCEITUAL

NOME PRANCHA / ARQUIVO	REVISÃO	UNIDADE	DATA	ESCALA
MS_CER4_PE_AQ 09.17_R00	R00	METROS	15/09/2025	INDICADA

MIRELA PILON PESSATTI
VICTÓRIA ANGELI CAPOVILLA
LEONARDO MEGIATO PEREIRA DOS SANTOS
AUTOR(A) INTELECTUAL

A 25669-2
A 247156-6
A 180776-8
REGISTRO

FOLHA A0
118,90 x 84,10

Cód.

PAD200b-A

Planta

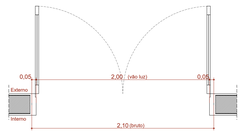

Vista

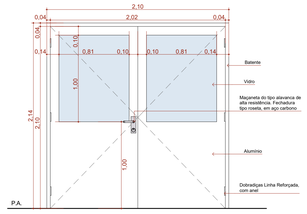

Vista Interna
Esc. 1:25

PAD200c-A

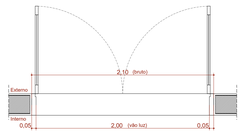

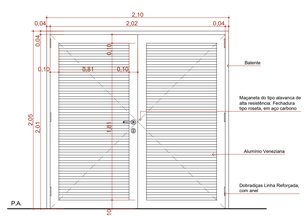

Vista Interna
Esc. 1:25

PAD200d-A

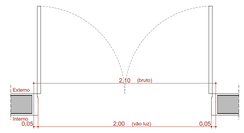

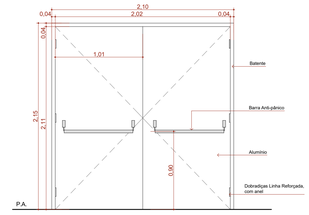

Vista Interna
Esc. 1:25

PAD220-A

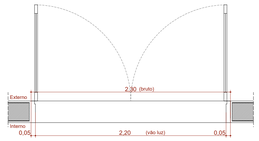

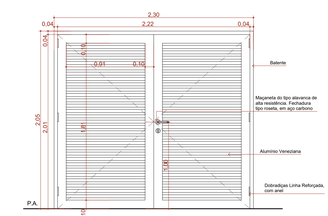

Vista Interna
Esc. 1:25

PAdv80

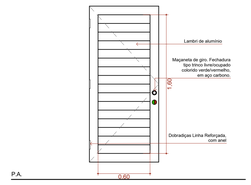

Vista Interna
Esc. 1:25

Quadro de Portas - Detalhamentos

Cód.

PC90

Planta

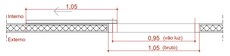

Vista

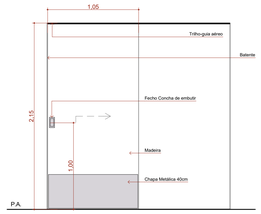

Vista Interna
Esc. 1:25

PC90a

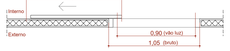

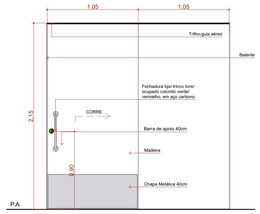

Vista Interna
Esc. 1:25

PC180-A

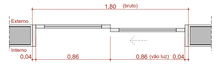

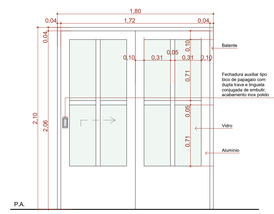

Vista Externa
Esc. 1:25

PC200

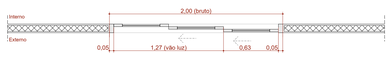

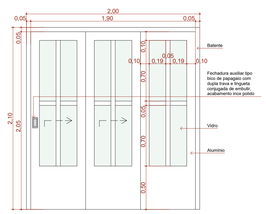

Vista Externa
Esc. 1:25

PC300a

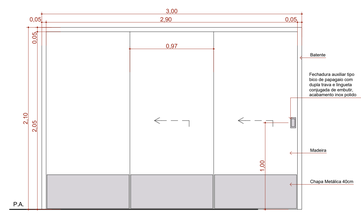

Vista Externa
Esc. 1:25

PC300-A

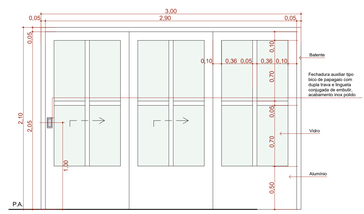

Vista Externa
Esc. 1:25

Quadro de Portas - Detalhamentos

Cód.

PC440a-A

Planta

Vista

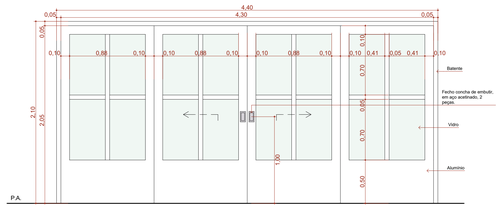

Vista Externa
Esc. 1:25

PC440a-A

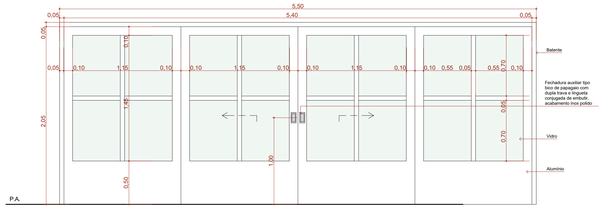

Vista Externa
Esc. 1:25

PS400

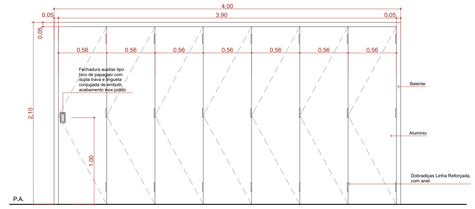

Vista Externa
Esc. 1:25

QUADRO DE PORTAS

ID.	QNT.	DIMENSÃO DA FOLHA (m)	DESCRIÇÃO	PUXADOR / MAÇANETA	FECHADURA / TRINCO	MOLA	ACESSÓRIOS	DOBRADIÇA	PAREDE
PA80	2	0,82×2,10	Porta de madeira, 1 folha, abertura de giro, com acabamento em pintura branca	Maçaneta do tipo alavanca de alta resistência	Fechadura tipo roseta, em aço carbono	Não se aplica	Chapa metálica resistente a impactos, H=40cm	Dobradiças linha reforçada, com anel	Drywall
PA80-A	1	0,82×2,10	Porta de madeira, 1 folha, abertura de giro, com acabamento em pintura branca	Maçaneta do tipo alavanca de alta resistência	Fechadura tipo roseta, em aço carbono	Não se aplica	Chapa metálica resistente a impactos, H=40cm	Dobradiças linha reforçada, com anel	Alvenaria
PA90	38	0,92×2,10	Porta de madeira, 1 folha, abertura de giro, com acabamento em pintura branca	Maçaneta do tipo alavanca de alta resistência	Fechadura tipo roseta, em aço carbono	Não se aplica	Chapa metálica resistente a impactos, H=40cm	Dobradiças linha reforçada, com anel	Drywall
PA90a	8	0,92×2,10	Porta de madeira, 1 folha, abertura de giro, com acabamento em pintura branca	Maçaneta do tipo alavanca de alta resistência	Fechadura tipo roseta, em aço carbono	Não se aplica	Barra de apoio horizontal em aço inox, 40cm de comprimento; Chapa metálica resistente a impactos, H=40cm	Dobradiças linha reforçada, com anel	Drywall
PA90-A	3	0,92×2,10	Porta de madeira, 1 folha, abertura de giro, com acabamento em pintura branca	Maçaneta do tipo alavanca de alta resistência	Fechadura tipo roseta, em aço carbono	Não se aplica	Chapa metálica resistente a impactos, H=40cm	Dobradiças linha reforçada, com anel	Alvenaria
PA90a-A	2	0,92×2,10	Porta de giro, 1 folha, alumínio com veneziana, com acabamento em pintura branca	Maçaneta do tipo alavanca de alta resistência	Fechadura tipo roseta, em aço carbono	Não se aplica	Chapa metálica resistente a impactos, H=40cm	Dobradiças linha reforçada, com anel	Alvenaria
PA90b-A	4	0,92×2,10	Porta de madeira, 1 folha abertura de giro, com acabamento em pintura branca	Maçaneta do tipo alavanca de alta resistência	Fechadura tipo roseta, em aço carbono	Não se aplica	Chapa metálica resistente a impactos, H=40cm	Dobradiças linha reforçada, com anel	Alvenaria
PA90c-A	4	0,92×2,10	Porta de alumínio, 1 folha abertura de giro, com acabamento em pintura branca	Maçaneta do tipo alavanca de alta resistência	Fechadura tipo roseta, em aço carbono	Não se aplica	Não se aplica	Dobradiças linha reforçada, com anel	Alvenaria
PA90v	1	1,00×1,10	Porta de vidro, 1 folha abertura de giro, com acabamento em pintura branca	Maçaneta do tipo alavanca de alta resistência	Fechadura tipo roseta, em aço carbono	Não se aplica	Não se aplica	Dobradiças linha reforçada, com anel	Vidro
PA120-A	1	1,22×2,10	Porta de madeira, 1 folha abertura de giro, com acabamento em pintura branca	Maçaneta do tipo alavanca de alta resistência	Fechadura tipo roseta, em aço carbono	Não se aplica	Chapa metálica resistente a impactos, H=40cm	Dobradiças linha reforçada, com anel	Alvenaria
PAD150-A	6	1,52×2,10	Porta de alumínio anodizado, com veneziana, 2 folhas, abertura de giro, com acabamento em pintura branca	Maçaneta do tipo alavanca de alta resistência	Fechadura tipo roseta, em aço carbono	Não se aplica	Não se aplica	Dobradiças linha reforçada, com anel	Alvenaria
PAD150ca-A	1	1,52×2,10	Porta corta fogo, 2 folhas, abertura de giro, com acabamento em pintura branca	Maçaneta do tipo alavanca de alta resistência	Fechadura tipo roseta, em aço carbono	Não se aplica	Não se aplica	Dobradiças linha reforçada, com anel	Alvenaria
PAD200a-A	2	2,02×2,10	Porta de madeira, 2 folhas, abertura de giro, com acabamento em pintura branca	Maçaneta do tipo alavanca de alta resistência	Fechadura tipo roseta, em aço carbono	Não se aplica	Chapa metálica resistente a impactos, H=40cm	Dobradiças linha reforçada, com anel	Alvenaria
PAD200b	2	2,02×2,10	Porta de madeira, 2 folhas, abertura de giro, com acabamento em pintura branca	Maçaneta do tipo alavanca de alta resistência	Fechadura tipo roseta, em aço carbono	Não se aplica	Chapa metálica resistente a impactos, H=40cm	Dobradiças linha reforçada, com anel	Drywall
PAD200b-A	4	2,02×2,10	Porta de alumínio com vidro, 2 folhas, abertura de giro, com acabamento em pintura branca	Maçaneta do tipo alavanca de alta resistência	Fechadura tipo roseta, em aço carbono	Não se aplica	Não se aplica	Dobradiças linha reforçada, com anel	Alvenaria

QUADRO DE PORTAS

ID.	QNT.	DIMENSÃO DA FOLHA (m)	DESCRIÇÃO	PUXADOR / MAÇANETA	FECHADURA / TRINCO	MOLA	ACESSÓRIOS	DOBRADIÇA	PAREDE
PAD200c-A	1	2,02×2,01	Porta de alumínio anodizado, com veneziana, 2 folhas, abertura de giro, com acabamento em pintura branca	Maçaneta do tipo alavanca de alta resistência	Fechadura tipo roseta, em aço carbono	Não se aplica	Não se aplica	Dobradiças linha reforçada, com anel	Alvenaria
PAD200d-A	1	2,02×2,11	Porta de alumínio 2 folhas, abertura de giro, com acabamento em pintura branca. Barra antipanico	Maçaneta do tipo alavanca de alta resistência	Fechadura tipo roseta, em aço carbono	Não se aplica	Não se aplica	Dobradiças linha reforçada, com anel	Alvenaria
PAD220-A	1	2,22×2,01	Porta de alumínio anodizado, com veneziana, 2 folhas, abertura de giro, com acabamento em pintura branca	Maçaneta do tipo alavanca de alta resistência	Fechadura tipo roseta, em aço carbono	Não se aplica	Não se aplica	Dobradiças linha reforçada, com anel	Alvenaria
PAdv80	20	0,80×1,80	Porta de alumínio tipo veneziana, 1 folha, com abertura de giro.	Puxador tipo padrão em alumínio, em aço cromado	Fechadura tipo tronco livre/ocupado colorido verde/ vermelho, em aço carbono	Não se aplica	Não se aplica	Dobradiças linha reforçada, com anel	Não se aplica
PC90	1	0,95×2,10	Porta de madeira, 1 folha, com abertura de correr, acabamento em pintura branca	Não se aplica	Fecho concha de embutir, em aço acetinado, 2 peças	Não se aplica	Chapa metálica resistente a impactos, H=40cm	Não se aplica	Drywall
PC90a	1	0,95×2,10	Porta de madeira, 1 folha, com abertura de correr, acabamento em pintura branca	Puxador vertical	Fechadura tipo tronco livre/ocupado colorido verde/ vermelho, em aço carbono	Não se aplica	Chapa metálica resistente a impactos, H=40cm	Não se aplica	Drywall
PC180-A	2	1,72×2,06	Porta de alumínio com vidro, 2 folhas, com abertura de correr, acabamento em pintura branca	Maçaneta do tipo alavanca de alta resistência	Fechadura tipo roseta, em aço carbono	Não se aplica	Não se aplica	Dobradiças linha reforçada, com anel	Alvenaria
PC200	1	1,90×2,05	Porta de alumínio com vidro, 3 folhas, com abertura de correr, acabamento em pintura branca	Não se aplica	Fecho concha de embutir, em aço acetinado, 2 peças	Não se aplica	Não se aplica	Não se aplica	Drywall
PC300a	1	2,90×2,05	Porta de madeira, 3 folhas, com abertura de correr, acabamento em pintura branca	Não se aplica	Fecho concha de embutir, em aço acetinado, 2 peças	Não se aplica	Não se aplica	Não se aplica	Drywall
PC300-A	3	2,90×2,05	Porta de alumínio com vidro, 3 folhas, com abertura de correr, acabamento em pintura branca	Não se aplica	Fecho concha de embutir, em aço acetinado, 2 peças	Não se aplica	Não se aplica	Não se aplica	Alvenaria
PC440a-A	6	4,30×2,05	Porta de alumínio com vidro, 4 folha, com abertura de correr, acabamento em pintura branca	Não se aplica	Fecho concha de embutir, em aço acetinado, 2 peças	Não se aplica	Não se aplica	Não se aplica	Alvenaria
PC500a-A	1	5,40×2,05	Porta de alumínio com vidro, 4 folha, com abertura de correr, acabamento em pintura branca	Não se aplica	Fecho concha de embutir, em aço acetinado, 2 peças	Não se aplica	Não se aplica	Não se aplica	Alvenaria
PS400	2	3,90×2,05	Porta de camarão, 8 folhas, em alumínio anodizado, acabamento e pintura na cor branca.	Puxador vertical	Fechadura tipo roseta, em aço carbono	Não se aplica	Não se aplica	Dobradiças linha reforçada, com anel	Drywall

ASSINATURAS E CARIMBOS DO ENTE - APROVAÇÃO E EXECUÇÃO

PLANTA CHAVE DE SITUAÇÃO

REVISÃO	DATA	DESCRIÇÃO
R00	15/09/2025	EMISSÃO INICIAL

TÍTULO DO PROJETO

CENTRO ESPECIALIZADO EM REABILITAÇÃO

PROPRIETÁRIO
MINISTÉRIO DA SAÚDE
SECRETARIA DE ATENÇÃO ESPECIALIZADA À SAÚDE

CNPJ
00.394.544/0109-03

ENDEREÇO
Secretaria de Atenção Especializada à Saúde
Esplanada dos Ministérios Bloco G Edifício Sede - Ministério da Saúde
CEP 70. 058-900 - Brasília- DF

DISCIPLINA
ARQUITETURA

ART
XXXXXXX

TÍTULO DA PRANCHA
DETALHAMENTO DE PORTAS 2

DESCRIÇÃO DA ETAPA
PROJETO REFERENCIAL CONCEITUAL

NOME /PRANCHA-ARQUIVO	REVISÃO	UNIDADE	DATA	ESCALA
MS_CER4_PE_AQ 10.17_R00	R00	METROS	15/09/2025	INDICADA

MIRELA PILON PESSATTI
VICTÓRIA ANGELI CAPOVILLA
LEONARDO MEGATO PEREIRA DOS SANTOS
AUTOR(A) INTELECTUAL

A 25660-2
A 247156-6
A 186776-5
REGISTRO

FOLHA A0
118,90 x 84,10

Quadro de Janelas - Detalhamento

cód. JC200a-A

Planta

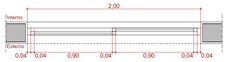

Vista Interna

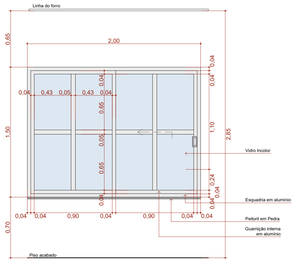

cód. JC200b-A

Planta

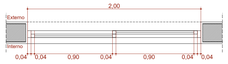

Vista Interna

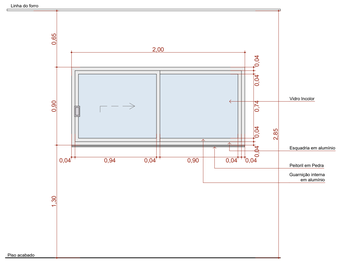

cód. JC280a-A

Planta

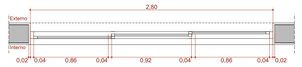

Vista Interna

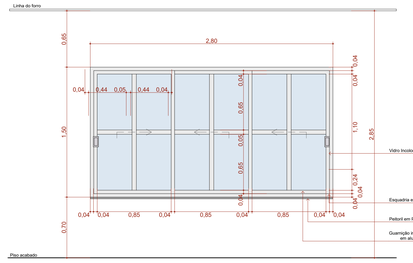

cód. JC300b-A

Planta

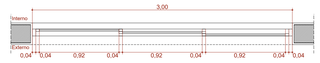

Vista Interna

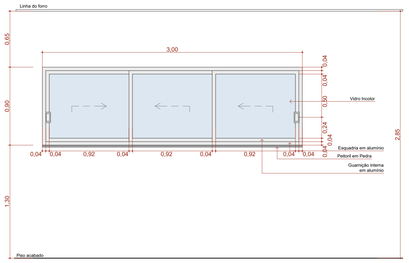

cód. JC400-A

Planta

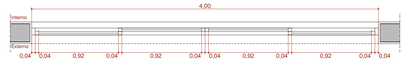

Vista Interna

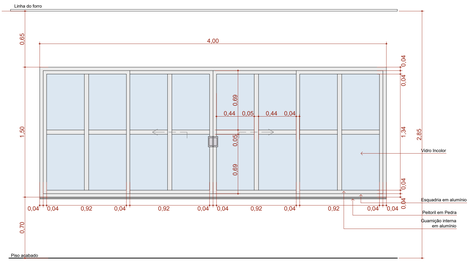

Quadro de Janelas - Detalhamento

cód. JC600-A

Planta

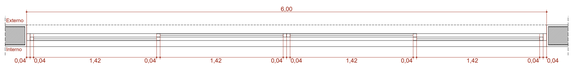

Vista Interna

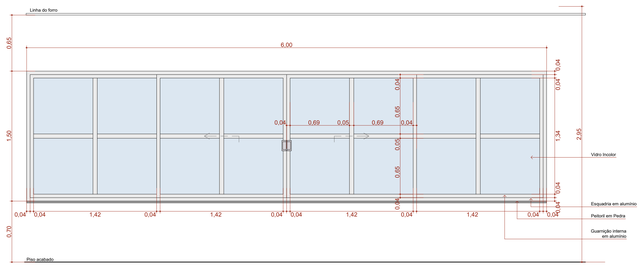

cód. JF400-A

Planta

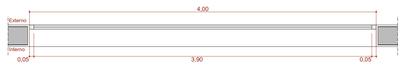

Vista Interna

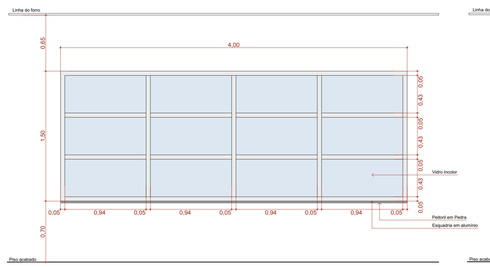

cód. JM80-A

Planta

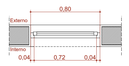

Vista Interna

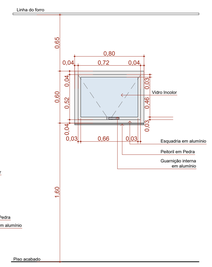

Quadro de Janelas Simples

ID.	QNT.	DIMENSÃO (m)	ALTURA PEITORIL	DESCRIÇÃO	FECHO	DOBRADIÇA	PAREDE
C1	1	2,60×2,00	0,00	Cogobó	Não se aplica	Não se aplica	-
C2	2	4,82×2,90	0,15	Cogobó	Não se aplica	Não se aplica	-
C3	3	2,60×2,20	0,15	Cogobó	Não se aplica	Não se aplica	-
JC200a-A	2	2,00×1,50	0,70	Janela de aluminio anodizado branco, abertura tipo de correr, 2 folhas.	Fecho concha de embutir, em aço acetinado, 2 peças	Não se aplica	Alvenaria
JC200b-A	18	2,00×0,90	1,30	Janela de aluminio anodizado branco, abertura tipo de correr, 2 folhas.	Fecho concha de embutir, em aço acetinado, 2 peças	Não se aplica	Alvenaria
JC280a-A	4	2,80×1,50	0,70	Janela de aluminio anodizado branco, abertura tipo de correr, 3 folhas.	Fecho concha de embutir, em aço acetinado, 2 peças	Não se aplica	Alvenaria
JC300b-A	15	3,00×0,90	1,30	Janela de aluminio anodizado branco, abertura tipo de correr, 3 folhas.	Fecho concha de embutir, em aço acetinado, 2 peças	Não se aplica	Alvenaria
JC400-A	2	4,00×1,50	0,70	Janela de aluminio anodizado branco, abertura tipo de correr, 4 folhas.	Fecho concha de embutir, em aço acetinado, 2 peças	Não se aplica	Alvenaria
JC600-A	4	6,00×1,50	0,70	Janela de aluminio anodizado branco, abertura tipo de correr, 4 folhas.	Fecho concha de embutir, em aço acetinado, 2 peças	Não se aplica	Alvenaria
JF400-A	2	4,00×1,50	0,70	Janela de aluminio anodizado branco, fixa, 3 folhas.	Fecho tipo alavanca	Não se aplica	Alvenaria
JM80-A	19	0,80×0,60	1,60	Janela de aluminio anodizado branco, abertura tipo maxim-ar.	Fecho tipo alavanca	Não se aplica	Alvenaria

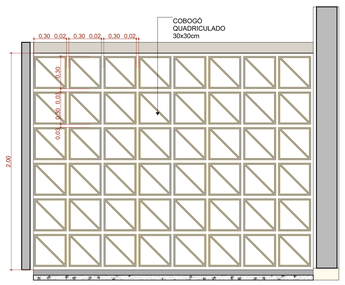

C1 Cobogó

Escala:1:20

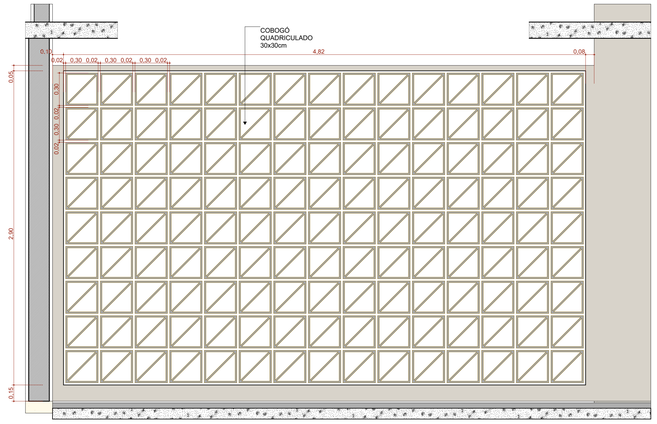

C2 Cobogó

Escala:1:20

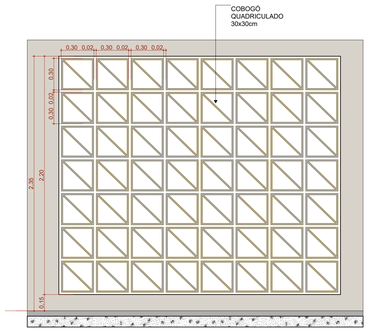

C3 Cobogó

Escala:1:20

ASSINATURAS E CARIMBOS DO ENTE - APROVAÇÃO E EXECUÇÃO

PLANTA-CHAVE DE SITUAÇÃO

REVISÃO	DATA	DESCRIÇÃO
R00	15/09/2025	EMISSÃO INICIAL

TITULO DO PROJETO

CENTRO ESPECIALIZADO EM REABILITAÇÃO

PROPRIETÁRIO

MINISTÉRIO DA SAÚDE

SECRETARIA DE ATENÇÃO ESPECIALIZADA À SAÚDE

CNPJ

00.394.544/0109-03

ENDEREÇO

Secretaria de Atenção Especializada à Saúde
Esplanada dos Ministérios Bloco G Edifício Sede - Ministério da Saúde
CEP 70. 058-900 - Brasília- DF

PAC SAÚDE

DISCIPLINA

ARQUITETURA

RRT

XXXXXXX

TÍTULO DA PRANCHA

DETALHAMENTO DE JANELAS

DESCRIÇÃO DA ETAPA

PROJETO REFERENCIAL CONCEITUAL

NOME: PRANCHA - ARQUIVO	REVISÃO	UNIDADE	DATA	ESCALA
MS_CER4_PE_AQ 11.17_R00	R00	METROS	15/09/2025	INDICADA

MIRELA PILON PESSATTI — A 25669-2
VICTÓRIA ANGELI CAPOVILLA — A 247156-6
LEONARDO MEGIATO PEREIRA DOS SANTOS — A 186776-8

AUTOR(A) INTELECTUAL

REGISTRO

FOLHA A0 **118,90 x 84,10**

BP.60d

Escala:1:20

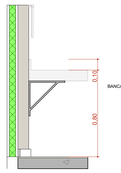

BP.60d Vista bancada

Escala:1:20

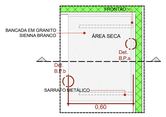

BP.80e

Escala:1:20

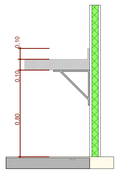

BP.80e Vista bancada

Escala:1:20

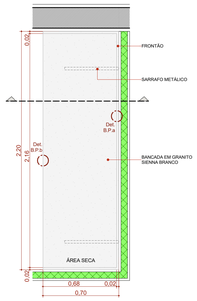

BP.220de

Escala:1:20

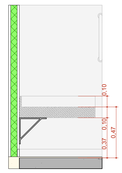

BP.220de Vista bancada

Escala:1:20

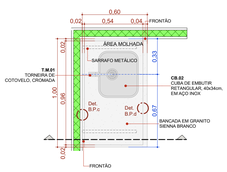

BPC.100d

Escala:1:20

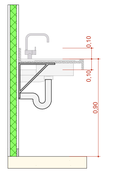

BPC.100d Vista bancada

Escala:1:20

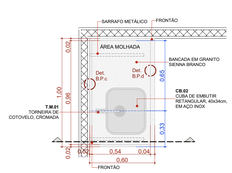

BPC.100e

Escala:1:20

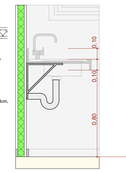

BPC.100e Vista bancada

Escala:1:20

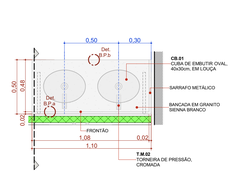

BPC.110e

Escala:1:20

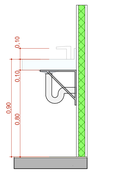

BPC.110e Vista bancada

Escala:1:20

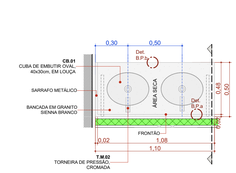

BPC.110d

Escala:1:20

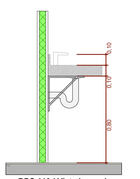

BPC.110d Vista bancada

Escala:1:20

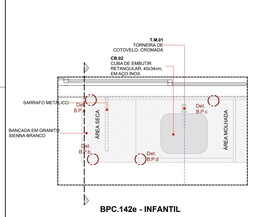

BPC.142e - INFANTIL

Escala:1:20

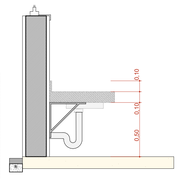

BPC.142e - INFANTIL Vista bancada

Escala:1:20

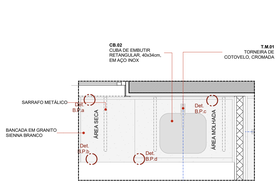

BPC.142e-2

Escala:1:20

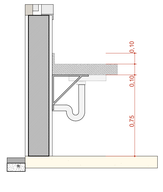

BPC.142e-2 Vista bancada

Escala:1:20

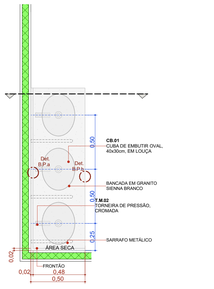

BPC.150e

Escala:1:20

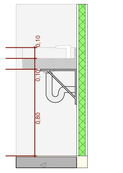

BPC.150e Vista bancada

Escala:1:20

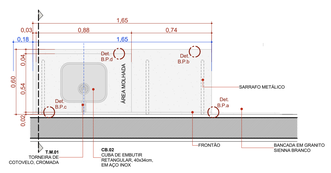

BPC.165

Escala:1:20

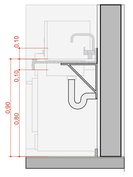

BPC.165 Vista bancada

Escala:1:20

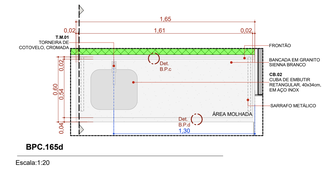

BPC.165d

Escala:1:20

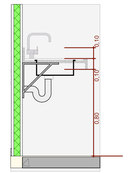

BPC.165e Vista bancada

Escala:1:20

BPC.180d

Escala:1:20

BPC.180d Vista bancada

Escala:1:20

BPC.180-e

Escala:1:20

BPC.180e Vista bancada

Escala:1:20

BPC.200c

Escala:1:25

BPC200c Vista bancada

Escala:1:20

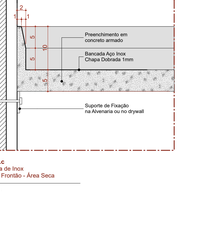

BPC.220d

Escala:1:20

BPC.220d Vista bancada

Escala:1:20

BPC.300

Escala:1:20

BPC.300 Vista bancada

Escala:1:20

Det. B.P.a
Bancada de Pedra
Detalhe Frontão

Escala 1:5

Det. B.P.b
Bancada de Pedra
Detalhe Saia

Escala 1:5

Det. B.I.a
Bancada de Inox
Detalhe Frontão - Área Molhada

Escala 1:5

Det. B.I.b
Bancada de Inox
Detalhe Saia - Área Molhada

Escala 1:5

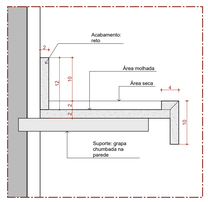

Det. B.P.c
Bancada de Pedra
Detalhe área molhada

Escala 1:5

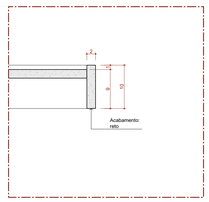

Det. B.P.d
Bancada de Pedra
Detalhe Saia - Área molhada

Escala 1:5

Det. B.I.c
Bancada de Inox
Detalhe Frontão - Área Seca

Escala 1:5

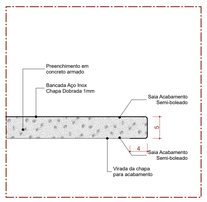

Det. B.I.d
Bancada de Inox
Detalhe Saia - Área seca

Escala 1:5

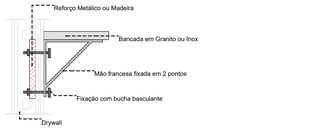

DET REFORÇO DRYWALL

Escala:1:20

22 Quadro de Bancadas

Cód.	Qtd.	Descrição	Frontão
BP.60d	1	Bancada em granito 0,60x0,60m, sem cuba	Frontão Direita
BP.80e	1	Bancada em granito 0,80x0,60m, sem cuba	Frontão Esquerda
BP.220de	2	Bancada em granito 2,20x0,70m, sem cuba	Frontão direita e esquerda
BPC.100d	8	Bancada em granito 1,00x0,60m, com uma cuba em inox.	Frontão Direita
BPC.100e	1	Bancada em granito 1,00x0,60m, com uma cuba em inox.	Frontão Esquerda
BPC.110d	1	Bancada em granito 1,10x0,50m, com duas cubas em cerâmica oval.	Frontão Direita
BPC.110e	1	Bancada em granito 1,10x0,50m, com duas cubas em cerâmica oval.	Frontão Esquerda
BPC.142e-2	1	Bancada em granito 1,42x0,60m, com uma cuba em inox.	Frontão Esquerda
BPC.142e - INFANTIL	1	Bancada em granito 1,42x0,60m, com uma cuba em inox.	Frontão Esquerda
BPC.150e	1	Bancada em granito 1,50x0,50m, com três cubas em cerâmica oval.	Frontão Direita
BPC.165	1	Bancada em granito 1,65x0,60m, com uma cuba em inox.	Sem Frontão
BPC.165d	1	Bancada em granito 1,65x0,60m, com uma cuba em inox.	Frontão Esquerda
BPC.180d	1	Bancada em granito 1,80x0,60m, com uma cuba em inox.	Frontão Direita
BPC.180e	1	Bancada em granito 1,80x0,60m, com uma cuba em inox.	Frontão Esquerda
BPC.200c	1	Bancada em granito de canto 1,40x2,00x0,60m, com uma cuba em inox.	Sem Frontão
BPC.220d	1	Bancada em granito 2,20x0,50m, com três cubas em cerâmica oval.	Frontão Direita
BPC.300d	1	Bancada em granito 3,00x0,60m, com uma cuba em inox.	Frontão Direita

ASSINATURAS E CARIMBOS DO ENTE - APROVAÇÃO E EXECUÇÃO

PLANTA CHAVE DE SITUAÇÃO

REVISÃO	DATA	DESCRIÇÃO
R00	15/09/2025	EMISSÃO INICIAL

TÍTULO DO PROJETO

CENTRO ESPECIALIZADO EM REABILITAÇÃO

PROPRIETÁRIO
MINISTÉRIO DA SAÚDE
SECRETARIA DE ATENÇÃO ESPECIALIZADA À SAÚDE

CNPJ
00.394.544/0109-03

ENDEREÇO
Secretaria de Atenção Especializada à Saúde
Esplanada dos Ministérios Bloco G Edifício Sede - Ministério da Saúde
CEP 70. 058-900 - Brasília- DF

DISCIPLINA
ARQUITETURA

RRT
XXXXXXX

TÍTULO DA PRANCHA
DETALHAMENTO DE BANCADAS

DESCRIÇÃO DA ETAPA
PROJETO REFERENCIAL CONCEITUAL

NOME PRANCHA - ARQUIVO	REVISÃO	UNIDADE	DATA	ESCALA
MS_CER4_PE_AQ 12.17_R00	R00	METROS	15/09/2025	INDICADA

AUTOR(A) INTELECTUAL

MIRELA PILON PESSATTI
VICTORIA ANGELI CAPOVILLA
LEONARDO MEGIATO PEREIRA DOS SANTOS

REGISTRO

A 25669-2
A 247156-6
A 186776-8

FOLHA/AS
110,00 x 84,10

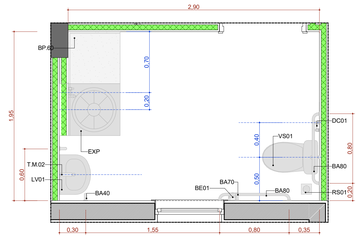

A.M.01 Sanitário Acessível + Ostomizado

Escala:1:25

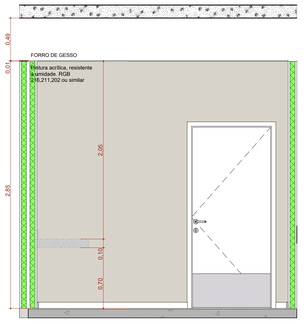

A.M.01 Vista 1

Escala:1:25

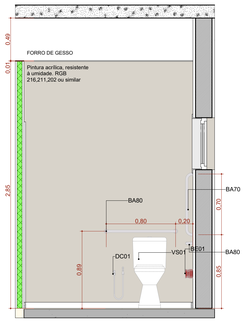

A.M.01 Vista 2

Escala:1:25

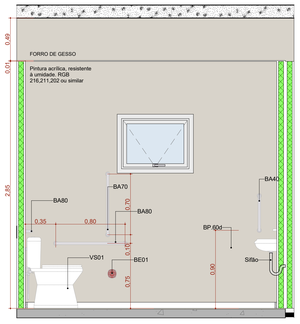

A.M.01 Vista 3

Escala:1:25

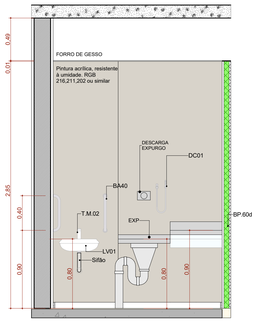

A.M.01 Vista 4

Escala:1:25

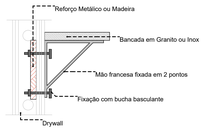

DET REFORÇO DRYWALL

Escala:1:20

CONVENÇÕES ADOTADAS

- Alvenaria acabada
- Concreto
- Parede em Drywall, com Placa Resistente a Umidade (RU).
- Parede em Drywall, com Standart (ST).
- Parede em Drywall, com lã de vidro.
- Parede em Drywall, com Placa Resistente a Umidade (RU) e lã de vidro.
- Projeções
- E.H. — Eixo Hidráulico - Água Fria
- E.H. — E.H. - Eixo Hidráulico com água quente - prever ponto de elétrica 220V
- XXX — Nível cota acabada
- (0) — Nome da indicação do corte
- (X) — Indicação de eixo das alvenarias à construir
- JX — Indicação e nomenclatura - Janelas
- PX — Indicação e nomenclatura - Portas
- AC — AMBIENTE COM AR CONDICIONADO
- E — EXAUSTÃO

Importante:

1. A empresa responsável pela execução das paredes de drywall deverá verificar todos os mobiliários e equipamentos que serão fixados nas mesmas (régua de gases, armários, purificadores, etc) e prever reforço de sustentação com perfil metálico com capacidade para suportar as devidas cargas conforme indicação do fabricante de drywall.

LEGENDA - ACABAMENTOS

PISO

1. Piso em porcelanato 80x80 - Acabamento Natural

PAREDE

1. Pintura acrílica, resistente à umidade. RGB 216,211,202 ou similar
2. Revestimento cerâmico 60x60cm, até o forro, na cor branca, acabamento polido ou acetinado
3. Pintura acrílica, resistente a umidade. RGB 209,208,202 ou similar

TETO

1. Pintura acrílica sobre forro de gesso acartonado rejuntado, resistente à umidade, cor branca.
2. Sem forro

OBSERVAÇÕES

1. A Pintura deverá ser aplicada sobre parede regularizada de maneira a atingir perfeito cobrimento da superfície na cor indicada em projeto
2. Para as áreas molhadas considerar impermeabilização de piso e paredes (até teto)

NOTAS

1. Medidas de Cotas Acabadas
2. Todas as medidas do projeto devem ser aferidas in loco para a execução da obra.
3. Para maiores detalhes e informações sobre pontos de gases verificar projeto da disciplina específica
4. Todos os materiais de acabamento especificados no projeto são referências sugeridas, podendo ser substituídos por itens similares, desde que preservado o atendimento às normas técnicas.
5. Todas as torneiras dispensam o contato com mãos para o fechamento.
6. Todos os ralos serão escamoteáveis, com fecho hídrico.
7. Todos os trilhos de portas de correr são superiores. Não sendo permitido trilho no chão.
8. Todos os ambientes que não possuem ventilação natural deverá contemplar sistema de exaustão e renovação de ar artificial previstos no projeto de climatização desenvolvido por profissional habilitado.

Quadro de louças, metais e equipamentos

Cód.	Qnt.	Descrição
BA40	20	Barra de apoio, reta, fixa, em aço inox, l=40cm, com diâmetro de empunhadura de 30mm.
BA70	39	Barra de apoio, reta, fixa, em aço inox, l=70cm, com diâmetro de empunhadura de 30mm. Deverão ser instaladas nos banheiros PCD como suporte para o uso dos equipamentos.
BA80	22	Barra de apoio, reta, fixa, em aço inox, l=80cm, com diâmetro de empunhadura de 30mm. Deverão ser instaladas nos banheiros PCD como suporte para o uso dos equipamentos.
BAF80	1	Barra de apoio, reta, articulável, em aço inox, l=70cm, com diâmetro de empunhadura de 30mm.
BC01	3	Banco articulado nos banheiros adaptados, com estrutura em aço inox, assento em polipropileno na cor branco, fixado na parede com sistema de travamento na vertical, dimensão 70cm x 45cm, com estrutura que suporte até 150kg.
BE01	11	Botão de emergência, item de acessibilidade para banheiros.
CB.01	11	Cuba de embutir oval em louça, cor branco, dimensão de 40 x 30cm ou equivalente. Incluso válvula de metal cromado e sifão flexível em PVC.
CB.02	17	Cuba retangular, em aço inox, dimensão de 40x34cm ou equivalente.Incluso válvula de metal cromado e sifão flexível em PVC.
CH.01	9	Chuveiro Elétrico - 220V
DC01	12	Ducha higiênica com registro.
EXP	3	Pia de despejo/Expurgo hospitalar, em aço inox, com válvula de descarga tipo hidra ou similar.
LV01	46	Lavatório com coluna suspensa em louça, cor branco, com acabamento em coluna suspensa. Incluso válvula de metal cromado e sifão flexível em PVC.
MC.01	2	Mictório em louça, cor branca, com todos acessórios.
RS01	42	Ralo sanfonado, dimensões 15 x 15cm com tampa escamoteável.
T.M.01	17	Torneira de cotovelo para bancada com acabamento e acessórios de fixação e instalação cromados
T.M.02	57	Torneira de mesa, acionamento de pressão, acabamento e acessórios para fixação e instalação cromados.
T.PD.01	9	Torneira para Jardim Bica Baixa com adaptador para mangueira
T.PD.02	3	Torneira de parede, alavanca longa, acionamento pelo cotovelo, para tanque com acabamento e acessórios para fixação e instalação cromados
T.Q.	3	Tanque em louças com coluna na cor branca
VS01	23	Bacia sanitária com caixa de descarga acoplada, na cor branco, inclusive assento na cor branco, contendo conjunto de fixação, anel de vedação e engate plástico.
VS02	1	Bacia sanitária infantil c/caixa de descarga acoplada, na cor branco, inclusive assento na cor branco, contendo conjunto de fixação, anel de vedação e engate plástico.

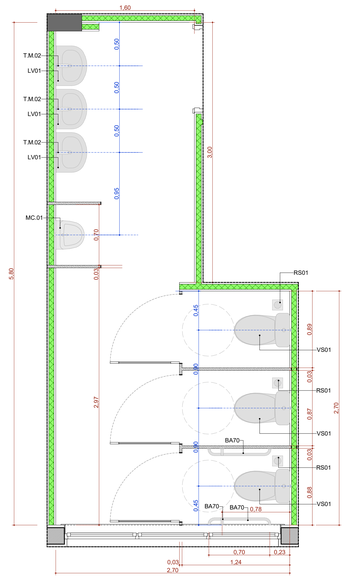

A.M.02 Sanit.Público M

Escala:1:25

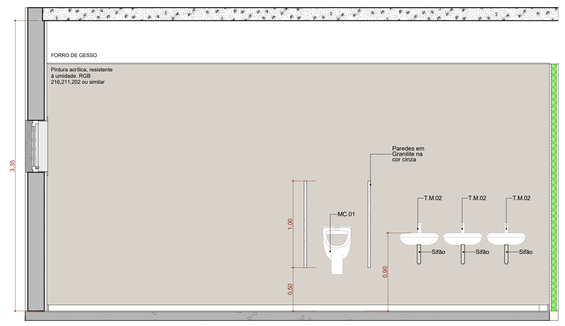

A.M.02 Vista 1

Escala:1:25

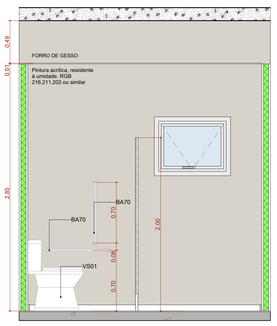

A.M.02 Vista 2

Escala:1:25

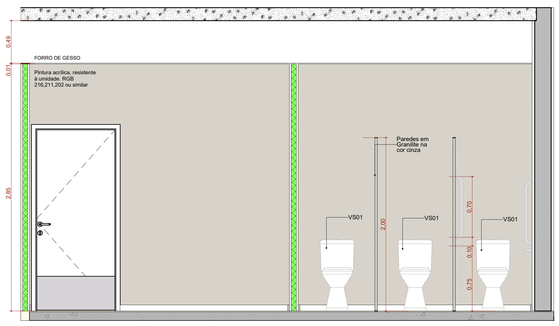

A.M.02 Vista 3

Escala:1:25

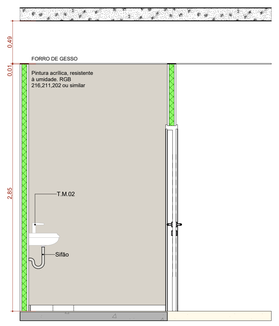

A.M.02 Vista 4

Escala:1:25

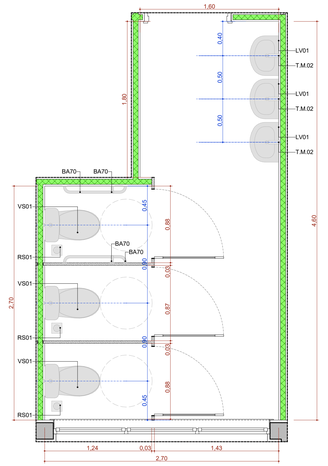

A.M.03 Sanit.Público F.

Escala:1:25

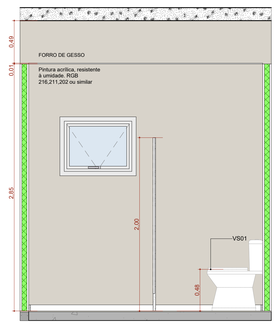

A.M.03 Vista 1

Escala:1:25

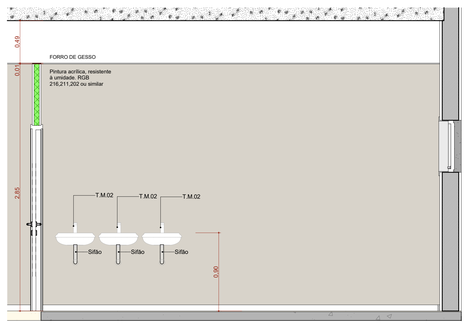

A.M.03 Vista 2

Escala:1:25

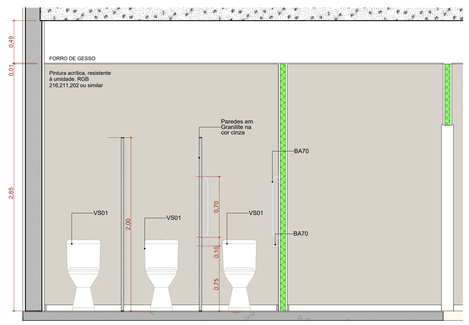

A.M.03 Vista 3

Escala:1:25

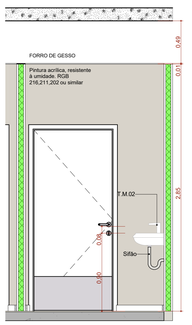

A.M.03 Vista 4

Escala:1:25

ASSINATURAS E CARIMBOS DO ENTE - APROVAÇÃO E EXECUÇÃO

PLANTA-CHAVE DE SITUAÇÃO

REVISÃO	DATA	DESCRIÇÃO
R00	15/09/2025	EMISSÃO INICIAL

TÍTULO DO PROJETO

CENTRO ESPECIALIZADO EM REABILITAÇÃO

PROPRIETÁRIO

MINISTÉRIO DA SAÚDE

SECRETARIA DE ATENÇÃO ESPECIALIZADA À SAÚDE

CNPJ

00.394.544/0109-03

ENDEREÇO

Secretaria de Atenção Especializada à Saúde
Esplanada dos Ministérios Bloco G Edifício Sede - Ministério da Saúde
CEP 70. 058-900 - Brasília- DF

DISCIPLINA

ARQUITETURA

RRT

XXXXXXX

TÍTULO DA PRANCHA

DETALHAMENTO ÁREAS MOLHADAS 01

DESCRIÇÃO DA ETAPA

PROJETO REFERENCIAL CONCEITUAL

NOME / PRANCHA - ARQUIVO	REVISÃO	UNIDADE	DATA	ESCALA
MS_CER4_PE_AQ 13.17_R00	R00	METROS	15/09/2025	INDICADA

MIRELA PILON PESSATTI
VICTÓRIA ANGELI CAPOVILLA
LEONARDO MEGIATO PEREIRA DOS SANTOS

AUTOR(A) INTELECTUAL

A 25669-2
A 247156-6
A 186776-8

REGISTRO

FOLHA AO 118,90 x 84,10

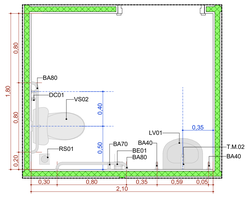

A.M.04 Sanit. Infantil

Escala:1:25

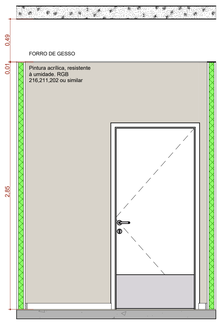

A.M.04 Vista 1

Escala:1:25

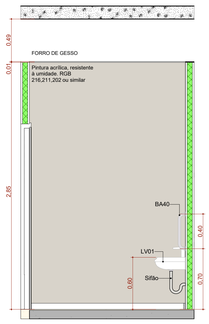

A.M.04 Vista 2

Escala:1:25

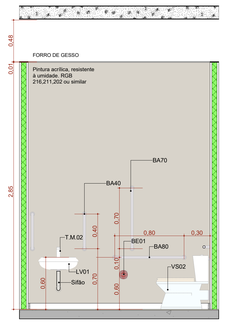

A.M.04 Vista 3

Escala:1:25

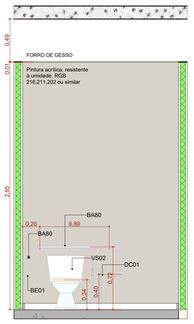

A.M.04 Vista 4

Escala:1:25

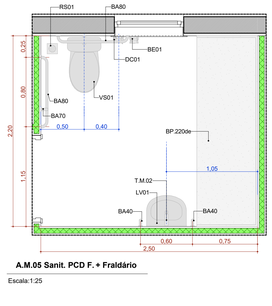

A.M.05 Sanit. PCD F. + Fraldário

Escala:1:25

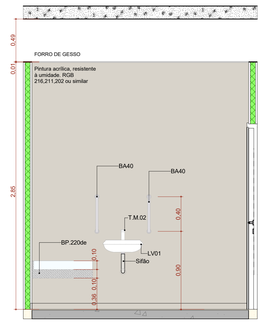

A.M.05 Vista 1

Escala:1:25

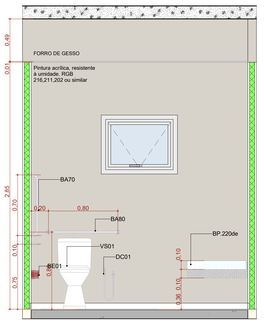

A.M.05 Vista 2

Escala:1:25

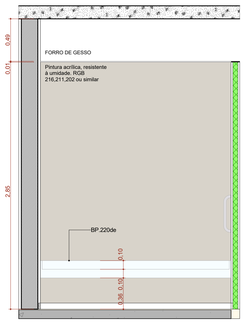

A.M.05 Vista 3

Escala:1:25

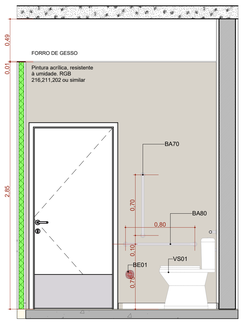

A.M.05 Vista 4

Escala:1:25

Quadro de louças, metais e equipamentos		
Cód.	**Qnt.**	**Descrição**
BA40	20	Barra de apoio, reta, fixa, em aço inox, l=40cm, com diâmetro de empunhadura de 30mm.
BA70	39	Barra de apoio, reta, fixa, em aço inox, l=70cm, com diâmetro de empunhadura de 30mm. Deverão ser instaladas nos banheiros PCD como suporte para o uso dos equipamentos.
BA80	22	Barra de apoio, reta, fixa, em aço inox, l=80cm, com diâmetro de empunhadura de 30mm. Deverão ser instaladas nos banheiros PCD como suporte para o uso dos equipamentos.
BAF80	1	Barra de apoio, reta, articulável, em aço inox, l=70cm, com diâmetro de empunhadura de 30mm.
BC01	3	Banco articulado nos banheiros adaptados, com estrutura em aço inox, assento em polipropileno na cor branco, fixado na parede com sistema de travamento na vertical, dimensão 70cm x 45cm, com estrutura que suporte até 150kg.
BE01	11	Botão de emergência, item de acessibilidade para banheiros.
CB.01	11	Cuba de embutir oval em louça, cor branco, dimensão de 40 x 30cm ou equivalente. Incluso válvula de metal cromado e sifão flexível em PVC.
CB.02	17	Cuba retangular, em aço inox, dimensão de 40x34cm ou equivalente.Incluso válvula de metal cromado e sifão flexível em PVC.
CH.01	9	Chuveiro Elétrico - 220V
DC01	12	Ducha higiênica com registro.
EXP	3	Pia de despejo/Expurgo hospitalar, em aço inox, com válvula de descarga tipo hidra ou similar.
LV01	46	Lavatório com coluna suspensa em louça, cor branco, com acabamento em coluna suspensa. Incluso válvula de metal cromado e sifão flexível em PVC.
MC.01	2	Mictório em louça, cor branca, com todos acessórios.
RS01	42	Ralo sanfonado, dimensões 15 x 15cm com tampa escamoteável.
T.M.01	17	Torneira de cotovelo para bancada com acabamento e acessórios de fixação e instalação cromados
T.M.02	57	Torneira de mesa, acionamento de pressão, acabamento e acessórios para fixação e instalação cromados.
T.PD.01	9	Torneira para Jardim Bica Baixa com adaptador para mangueira
T.PD.02	3	Torneira de parede, alavanca longa, acionamento pelo cotovelo, para tanque com acabamento e acessórios para fixação e instalação cromados
T.Q.	3	Tanque em louças com coluna na cor branca
VS01	23	Bacia sanitária com caixa de descarga acoplada, na cor branco, inclusive assento na cor branco, contendo conjunto de fixação, anel de vedação e engate plástico.
VS02	1	Bacia sanitária infantil c/caixa de descarga acoplada, na cor branco, inclusive assento na cor branco, contendo conjunto de fixação, anel de vedação e engate plástico.

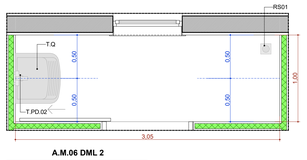

A.M.06 DML 2

Escala:1:25

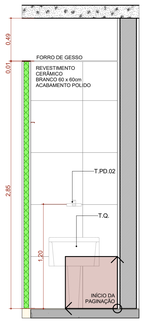

A.M.06 Vista 1

Escala:1:25

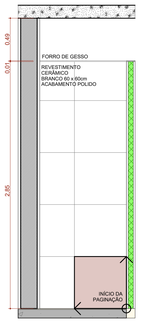

A.M.06 Vista 2

Escala:1:25

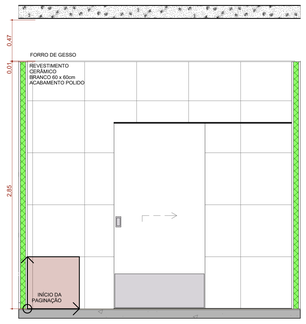

A.M.06 Vista 3

Escala:1:25

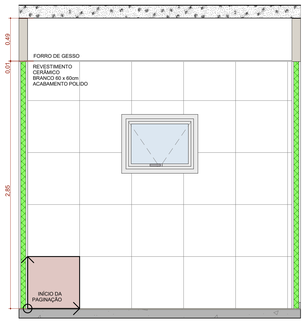

A.M.06 Vista 4

Escala:1:25

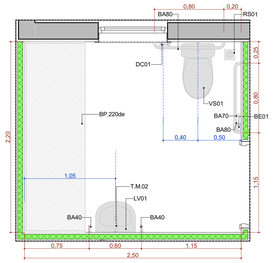

A.M.07 Sanit. PCD M. + Fraldário

Escala:1:25

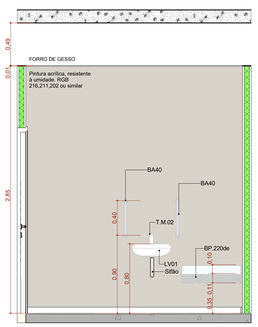

A.M.07 Vista 1

Escala:1:25

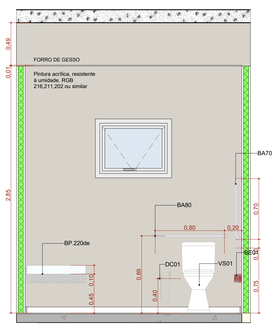

A.M.07 Vista 2

Escala:1:25

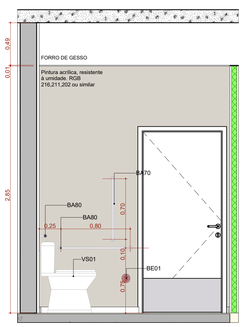

A.M.07 Vista 3

Escala:1:25

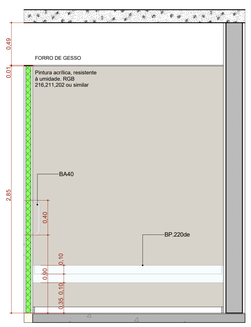

A.M.07 Vista 4

Escala:1:25

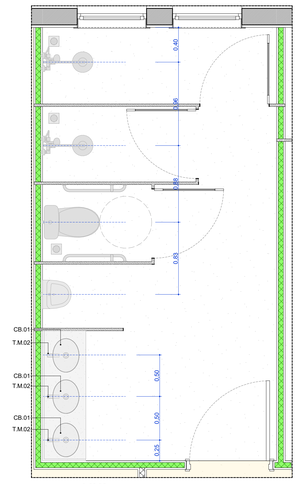

A.M.08

Escala:1:25

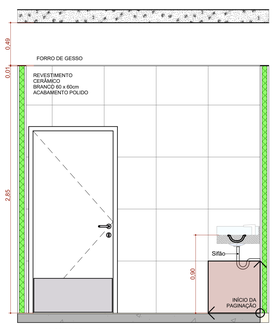

A.M.08 Vista 1

Escala:1:25

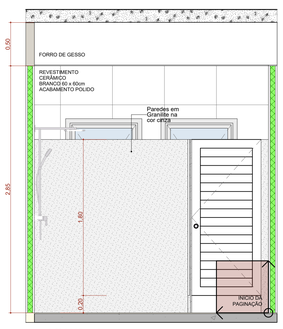

A.M.08 Vista 2

Escala:1:25

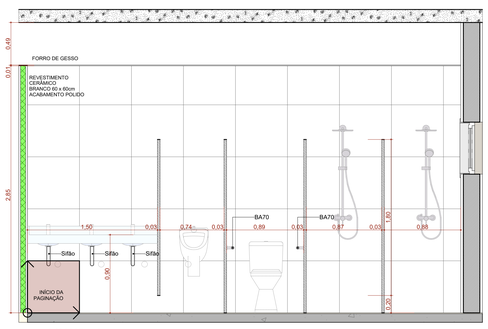

A.M.08 Vista 3

Escala:1:25

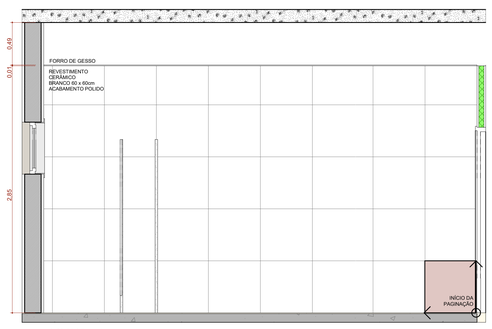

A.M.08 Vista 4

Escala:1:25

ASSINATURAS E CARIMBOS DO ENTE - APROVAÇÃO E EXECUÇÃO

PLANTA-CHAVE DE SITUAÇÃO

REVISÃO	DATA	DESCRIÇÃO
R00	15/09/2025	EMISSÃO INICIAL

TÍTULO DO PROJETO

CENTRO ESPECIALIZADO EM REABILITAÇÃO

PROPRIETÁRIO
MINISTÉRIO DA SAÚDE
SECRETARIA DE ATENÇÃO ESPECIALIZADA À SAÚDE

CNPJ
00.394.544/0109-03

ENDEREÇO
Secretaria de Atenção Especializada à Saúde
Esplanada dos Ministérios Bloco G Edifício Sede - Ministério da Saúde
CEP 70. 058-900 - Brasília- DF

DISCIPLINA
ARQUITETURA

RRT
XXXXXXX

TÍTULO DA PRANCHA
DETALHAMENTO ÁREAS MOLHADAS 02

DESCRIÇÃO DA ETAPA
PROJETO REFERENCIAL CONCEITUAL

NOME PRANCHA - ARQUIVO	REVISÃO	UNIDADE	DATA	ESCALA
MS_CER4_PE_AQ 14.17_R00	**R00**	**METROS**	**15/09/2025**	**INDICADA**

MIRELA PILON PESSATTI — **A 25669-2**
VICTÓRIA ANGELI CAPOVILLA — **A 247156-6**
LEONARDO MEGIATO PEREIRA DOS SANTOS — **A 180776-8**
AUTOR(A) INTELECTUAL

REGISTRO

FOLHA AO **118.90 x 84.10**

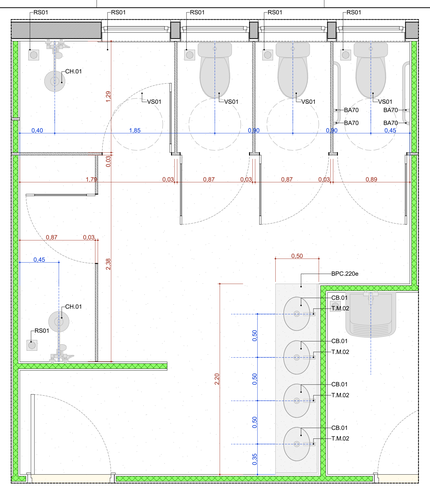

A.M.09

Escala:1:25

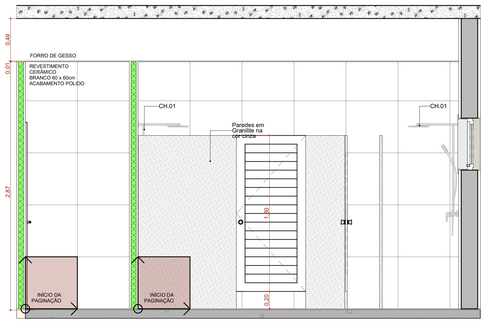

A.M.09 Vista 1

Escala:1:25

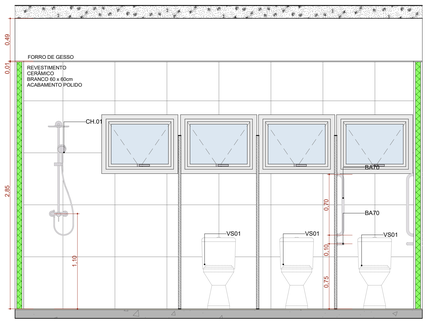

A.M.09 Vista 2

Escala:1:25

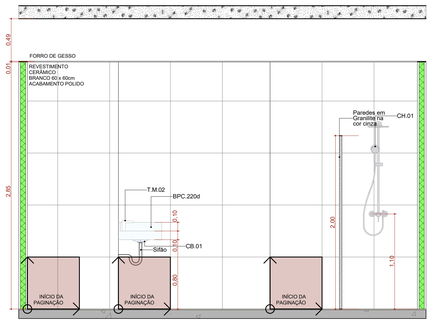

A.M.09 Vista 3

Escala:1:25

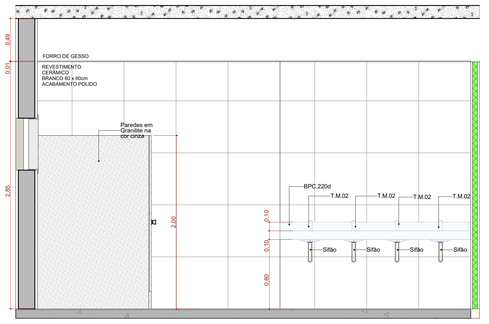

A.M.09 Vista 4

Escala:1:25

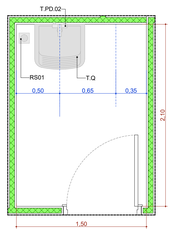

A.M.10 DML 1

Escala:1:25

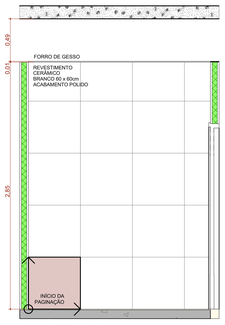

A.M.10 Vista 1

Escala:1:25

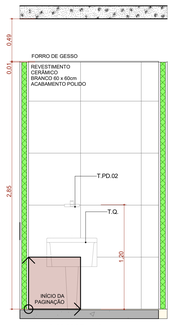

A.M.10 Vista 2

Escala:1:25

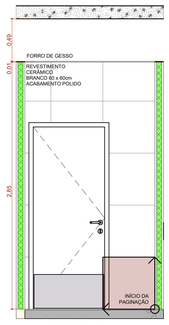

A.M.10 Vista 3

Escala:1:25

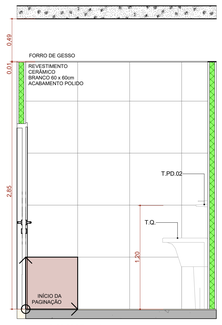

A.M.10 Vista 4

Escala:1:25

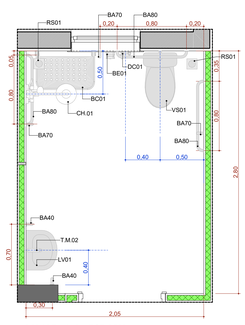

A.M.11 Banheiro PCD ADM

Escala:1:25

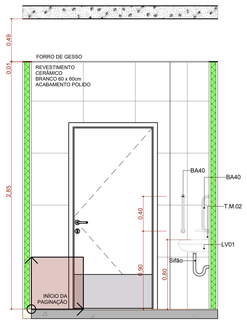

A.M.11 Vista 1

Escala:1:25

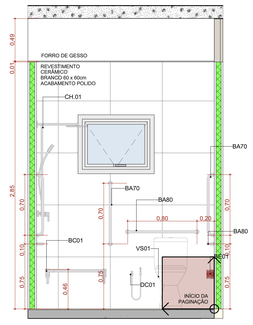

A.M.11 Vista 2

Escala:1:25

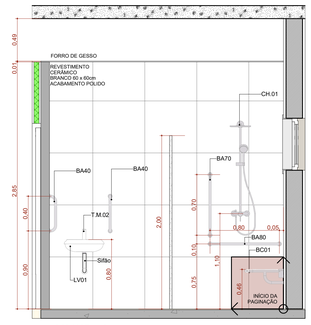

A.M.11 Vista 3

Escala:1:25

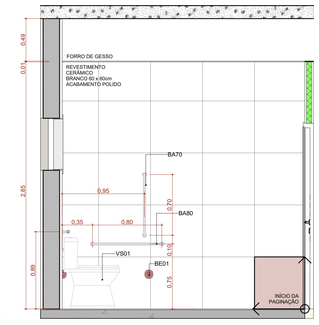

A.M.11 Vista 4

Escala:1:25

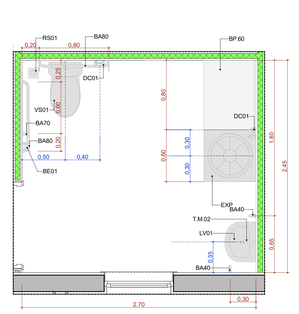

A.M.12 Sanitário Acessível + Ostomizado

Escala:1:25

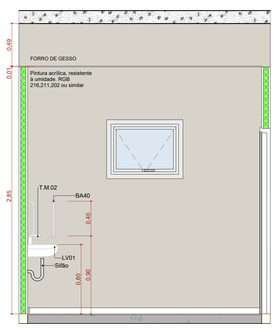

A.M.12 Vista 1

Escala:1:25

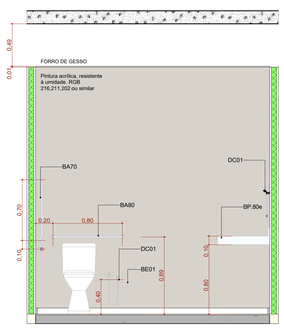

A.M.12 Vista 2

Escala:1:25

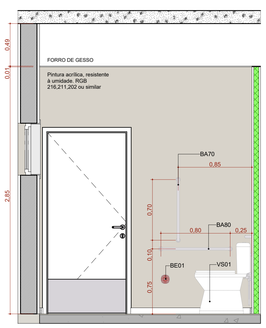

A.M.12 Vista 3

Escala:1:25

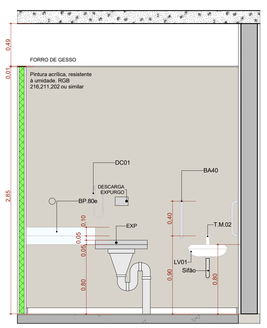

A.M.12 Vista 4

Escala:1:25

Quadro de louças, metais e equipamentos		
Cód.	**Qnt.**	**Descrição**
BA40	20	Barra de apoio, reta, fixa, em aço inox, l=40cm, com diâmetro de empunhadura de 30mm.
BA70	39	Barra de apoio, reta, fixa, em aço inox, l=70cm, com diâmetro de empunhadura de 30mm. Deverão ser instaladas nos banheiros PCD como suporte para o uso dos equipamentos.
BA80	22	Barra de apoio, reta, fixa, em aço inox, l=80cm, com diâmetro de empunhadura de 30mm. Deverão ser instaladas nos banheiros PCD como suporte para o uso dos equipamentos.
BAF80	1	Barra de apoio, reta, articulável, em aço inox, l=70cm, com diâmetro de empunhadura de 30mm.
BC01	3	Banco articulado nos banheiros adaptados, com estrutura em aço inox, assento em polipropileno na cor branco, fixado na parede com sistema de travamento na vertical, dimensão 70cm x 45cm, com estrutura que suporte até 150kg.
BE01	11	Botão de emergência, item de acessibilidade para banheiros.
CB.01	11	Cuba de embutir oval em louça, cor branco, dimensão de 40 x 30cm ou equivalente. Incluso válvula de metal cromado e sifão flexível em PVC.
CB.02	17	Cuba retangular, em aço inox, dimensão de 40x34cm ou equivalente.Incluso válvula de metal cromado e sifão flexível em PVC.
CH.01	9	Chuveiro Elétrico - 220V
DC01	12	Ducha higiênica com registro.
EXP	3	Pia de despejo/Expurgo hospitalar, em aço inox, com válvula de descarga tipo hidra ou similar.
LV01	46	Lavatório com coluna suspensa em louça, cor branco, com acabamento em coluna suspensa. Incluso válvula de metal cromado e sifão flexível em PVC.
MC.01	2	Mictório em louça, cor branca, com todos acessórios.
RS01	42	Ralo sanfonado, dimensões 15 x 15cm com tampa escamoteável.
T.M.01	17	Torneira de coluvelo para bancada com acabamento e acessórios de fixação e instalação cromados
T.M.02	57	Torneira de mesa, acionamento de pressão, acabamento e acessórios para fixação e instalação cromados.
T.PD.01	9	Torneira para Jardim Bica Baixa com adaptador para mangueira
T.PD.02	3	Torneira de parede, alavanca longa, acionamento pelo cotovelo, para tanque com acabamento e acessórios para fixação e instalação cromados
T.Q.	3	Tanque em louças com coluna na cor branca
VS01	23	Bacia sanitária com caixa de descarga acoplada, na cor branco, inclusive assento na cor branco, contendo conjunto de fixação, anel de vedação e engate plástico.
VS02	1	Bacia sanitária infantil cinaxa de descarga acoplada, na cor branco, inclusive assento na cor branco, contendo conjunto de fixação, anel de vedação e engate plástico.

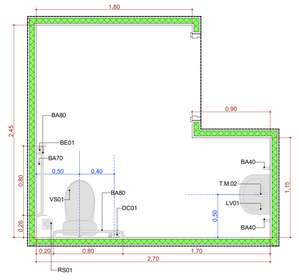

A.M.13 Sanit. PCD 1

Escala:1:25

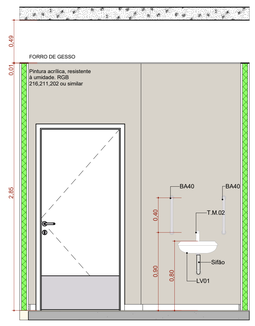

A.M.13 Vista 1

Escala:1:25

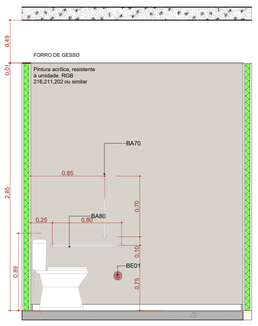

A.M.13 Vista 2

Escala:1:25

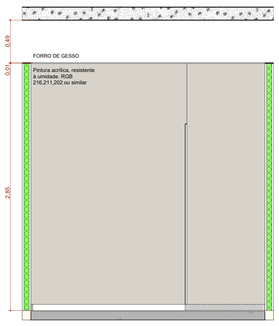

A.M.13 Vista 3

Escala:1:25

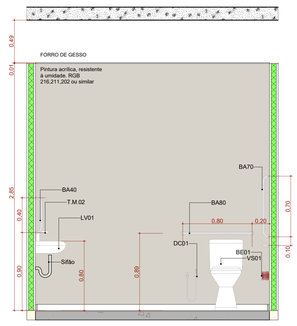

A.M.13 Vista 4

Escala:1:25

DET REFORÇO DRYWALL

Escala:1:20

CONVENÇÕES ADOTADAS

- Alvenaria acabada
- Concreto
- Parede em Drywall, com Placa Resistente a Umidade (RU).
- Parede em Drywall, com Standart (ST).
- Parede em Drywall, com lâ de vidro.
- Parede em Drywall, com Placa Resistente a Umidade (RU) e lâ de vidro.
- Projeções
- E.H. Eixo Hidráulico - Água Fria
- E.H. E.H. - Eixo Hidráulico com água quente - prever ponto de elétrica 220V.
- XXX Nível cota acabada
- (XX) Nome da indicação do corte
- (X) Indicação de eixo das alvenarias à construir
- JX Indicação e nomenclatura - Janelas
- PX Indicação e nomenclatura - Portas
- AC AMBIENTE COM AR CONDICIONADO
- E EXAUSTÃO

Importante:

1. A empresa responsável pela execução das paredes de drywall deverá verificar todos os mobiliários e equipamentos que serão fixados nas mesmas (régua de gases, armários, purificadores, etc) e prever reforço de sustentação com perfil metálico com capacidade para suportar as devidas cargas conforme indicação do fabricante de drywall.

LEGENDA - ACABAMENTOS

PISO

1. Piso em porcelanato 80x80 - Acabamento Natural

PAREDE

1. Pintura acrílica, resistente à umidade. RGB 216,211,202 ou similar
2. Revestimento cerâmico 60x60cm, até o forro, na cor branca, acabamento polido ou acetinado
3. Pintura acrílica, resistente a umidade. RGB 209,208,202 ou similar

TETO

1. Pintura acrílica sobre forro de gesso acartonado rejuntado, resistente à umidade, cor branca.
2. Sem forro

OBSERVAÇÕES

1. A Pintura deverá ser aplicada sobre parede regularizada de maneira a atingir perfeito cobrimento da superfície na cor indicada em projeto
2. Para as áreas molhadas considerar impermeabilização de piso e paredes (até teto)

NOTAS

1. Medidas de Cotas Acabadas
2. Todas as medidas do projeto devem ser aferidas in loco para a execução da obra
3. Para maiores detalhes e informações sobre pontos de gases verificar projeto da disciplina específica
4. Todos os materiais de acabamento especificados no projeto são referências sugeridas, podendo ser substituídos por itens similares, desde que preservado o atendimento as normas técnicas.
5. Todas as torneiras dispensam o contato com mãos para o fechamento.
6. Todos os ralos serão escamoteáveis, com fecho hídrico.
7. Todos os trilhos de portas de correr são superiores. Não sendo permitido trilho no chão.
8. Todos os ambientes que não possuem ventilação natural deverá contemplar sistema de exaustão e renovação de ar artificial previstos no projeto de climatização desenvolvido por profissional habilitado.

ASSINATURAS E CARIMBOS DO ENTE - APROVAÇÃO E EXECUÇÃO

PLANTA-CHAVE DE SITUAÇÃO

REVISÃO	DATA	DESCRIÇÃO
R00	15/09/2025	EMISSÃO INICIAL

TÍTULO DO PROJETO

CENTRO ESPECIALIZADO EM REABILITAÇÃO

PROPRIETÁRIO
MINISTÉRIO DA SAÚDE
SECRETARIA DE ATENÇÃO ESPECIALIZADA À SAÚDE

CNPJ
00.394.544/0109-03

ENDEREÇO
Secretaria de Atenção Especializada à Saúde
Esplanada dos Ministérios Bloco G Edifício Sede - Ministério da Saúde
CEP 70. 058-900 - Brasília- DF

DISCIPLINA
ARQUITETURA

RRT
XXXXXXX

TÍTULO DA PRANCHA
DETALHAMENTO ÁREAS MOLHADAS 03

DESCRIÇÃO DA ETAPA
PROJETO REFERENCIAL CONCEITUAL

NOME PRINCIPAL ARQUIVO	REVISÃO	UNIDADE	DATA	ESCALA
MS_CER4_PE_AQ 15.17_R00	R00	METROS	15/09/2025	INDICADA

MIRELA PILON PESSATTI A 25669-2
VICTÓRIA ANGELI CAPOVILLA A 247156-6
LEONARDO MEGIATO PEREIRA DOS SANTOS A 180776-8

AUTOR(A) INTELECTUAL

REGISTRO

FOLHA AO **118,50 x 84,10**

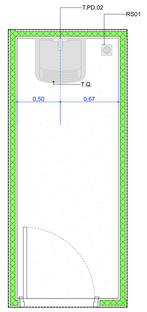

A.M.14

Escala:1:25

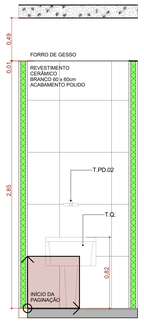

A.M.14 Vista 1

Escala:1:25

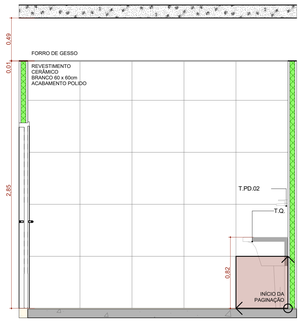

A.M.14 Vista 2

Escala:1:25

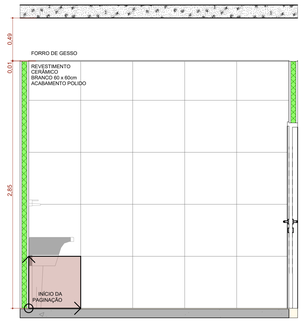

A.M.14 Vista 3

Escala:1:25

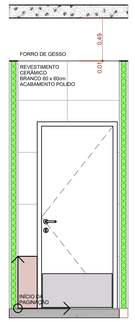

A.M.14 Vista 4

Escala:1:25

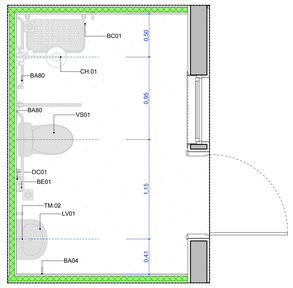

A.M.15

Escala:1:25

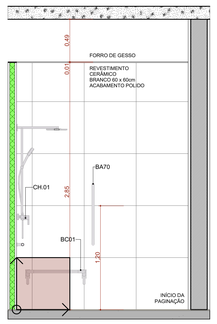

A.M.15 Vista 1

Escala:1:25

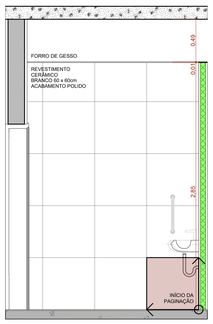

A.M.15 Vista 2

Escala:1:25

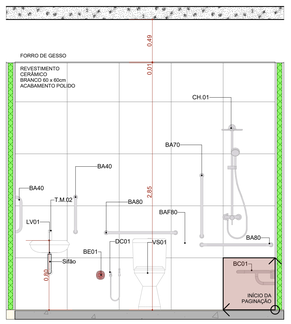

A.M.15 Vista 3

Escala:1:25

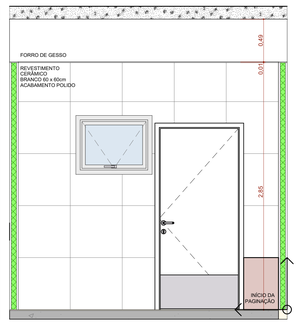

A.M.15 Vista 4

Escala:1:25

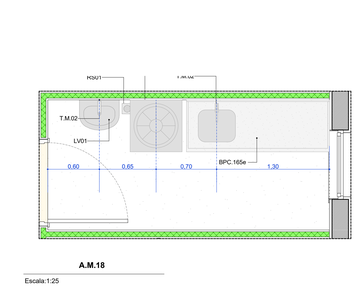

A.M.16 Banheiro Externo Masc.

Escala:1:25

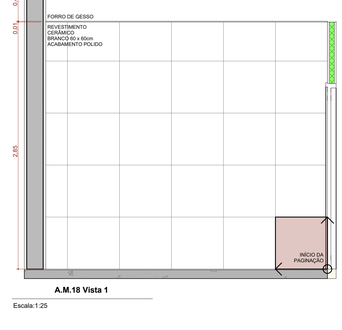

A.M.16 Vista 1

Escala:1:25

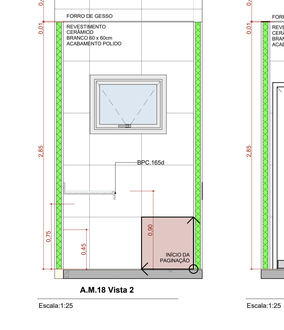

A.M.16 Vista 2

Escala:1:25

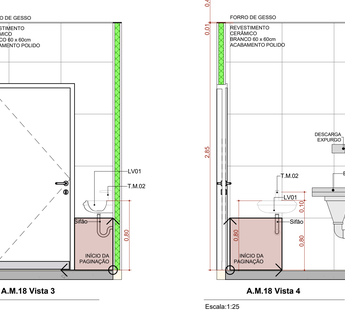

A.M.16 Vista 3

Escala:1:25

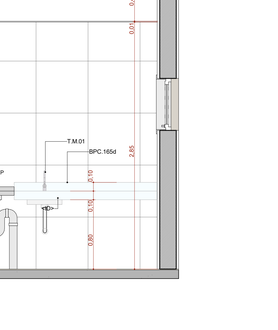

A.M.16 Vista 4

Escala:1:25

DET REFORÇO DRYWALL

Escala:1:20

CONVENÇÕES ADOTADAS

- Alvenaria acabada
- Concreto
- Parede em Drywall, com Placa Resistente a Umidade (RU).
- Parede em Drywall, com Standart (ST).
- Parede em Drywall, com lã de vidro.
- Parede em Drywall, com Placa Resistente a Umidade (RU) e lã de vidro.
- Projeções
- E.H. — Eixo Hidráulico - Água Fria
- E.H. - Eixo Hidráulico com água quente - prever ponto de elétrica 220V
- XXX Nível cota acabada
- XX Nome da indicação do corte
- X Indicação de eixo das alvenarias à construir
- JX Indicação e nomenclatura - Janelas
- PX Indicação e nomenclatura - Portas
- AC AMBIENTE COM AR CONDICIONADO
- E EXAUSTÃO

Importante:

1. A empresa responsável pela execução das paredes de drywall deverá verificar todos os mobiliários e equipamentos que serão fixados nas mesmas (régua de gases, armários, purificadores, etc) e prever reforço de sustentação com perfil metálico com capacidade para suportar as devidas cargas conforme indicação do fabricante de drywall.

LEGENDA - ACABAMENTOS

PISO

1. Piso em porcelanato 80x80 - Acabamento Natural

PAREDE

1. Pintura acrílica, resistente à umidade. RGB 216,211,202 ou similar
2. Revestimento cerâmico 60x60cm, até o forro, na cor branca, acabamento polido ou acetinado
3. Pintura acrílica, resistente a umidade. RGB 209,208,202 ou similar

TETO

1. Pintura acrílica sobre forro de gesso acartonado rejuntado, resistente à umidade, cor branca.
2. Sem forro

OBSERVAÇÕES

1. A Pintura deverá ser aplicada sobre parede regularizada de maneira a atingir perfeito cobrimento da superfície na cor indicada em projeto
2. Para as áreas molhadas considerar impermeabilização de piso e paredes (até teto)

NOTAS

1. Medidas de Cotas Acabadas
2. Todas as medidas do projeto devem ser aferidas in loco para a execução da obra.
3. Para maiores detalhes e informações sobre pontos de gases verificar projeto da disciplina específica
4. Todos os materiais de acabamento especificados no projeto são referências sugeridas, podendo ser substituídos por itens similares, desde que preservado o atendimento às normas técnicas.
5. Todas as torneiras dispensam o contato com mãos para o fechamento.
6. Todos os ralos serão escamoteáveis, com fecho hídrico.
7. Todos os tilhos de portas de correr são superiores. Não sendo permitido trilho no chão.
8. Todos os ambientes que não possuem ventilação natural deverá contemplar sistema de exaustão e renovação de ar artificial previstos no projeto de climatização desenvolvido por profissional habilitado.

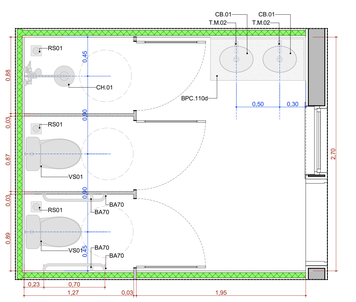

A.M.17 Banheiro Externo Fem.

Escala:1:25

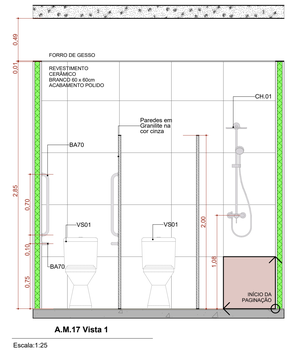

A.M.17 Vista 1

Escala:1:25

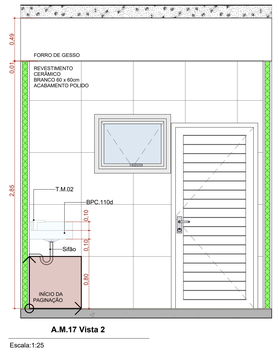

A.M.17 Vista 2

Escala:1:25

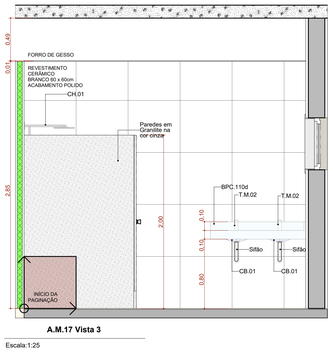

A.M.17 Vista 3

Escala:1:25

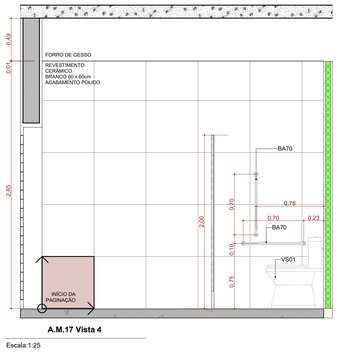

A.M.17 Vista 4

Escala:1:25

A.M.18

Escala:1:25

A.M.18 Vista 1

Escala:1:25

A.M.18 Vista 2

Escala:1:25

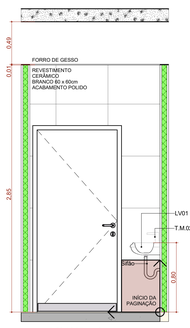

A.M.18 Vista 3

Escala:1:25

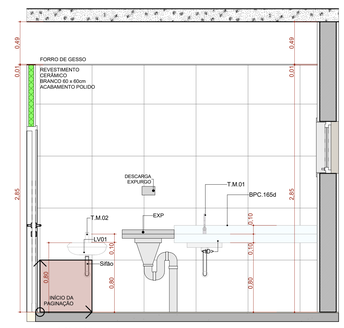

A.M.18 Vista 4

Escala:1:25

Quadro de louças, metais e equipamentos		
Cód.	**Qnt.**	**Descrição**
BA40	20	Barra de apoio, reta, fixa, em aço inox, l=40cm, com diâmetro de empunhadura de 30mm.
BA70	39	Barra de apoio, reta, fixa, em aço inox, l=70cm, com diâmetro de empunhadura de 30mm. Deverão ser instaladas nos banheiros PCD como suporte para o uso dos equipamentos.
BA80	22	Barra de apoio, reta, fixa, em aço inox, l=80cm, com diâmetro de empunhadura de 30mm. Deverão ser instaladas nos banheiros PCD como suporte para o uso dos equipamentos.
BAF80	1	Barra de apoio, reta, articulável, em aço inox, l=70cm, com diâmetro de empunhadura de 30mm.
BC01	3	Banco articulado nos banheiros adaptados, com estrutura em aço inox, assento em polipropileno na cor branco, fixado na parede com sistema de travamento na vertical, dimensão 70cm x 45cm, com estrutura que suporte até 150kg.
BE01	11	Botão de emergência, item de acessibilidade para banheiros.
CB.01	11	Cuba de embutir oval em louça, cor branco, dimensão de 40 x 30cm ou equivalente. Incluso válvula de metal cromado e sifão flexível em PVC.
CB.02	17	Cuba retangular, em aço inox, dimensão de 40x34cm ou equivalente.Incluso válvula de metal cromado e sifão flexível em PVC.
CH.01	9	Chuveiro Elétrico - 220V
DC01	12	Ducha higiênica com registro.
EXP	3	Pia de despejo/Expurgo hospitalar, em aço inox, com válvula de descarga tipo hidra ou similar.
LV01	46	Lavatório com coluna suspensa em louça, cor branco, com acabamento em coluna suspensa. Incluso válvula de metal cromado e sifão flexível em PVC.
MC.01	2	Mictório em louça, cor branca, com todos acessórios.
RS01	42	Ralo sanfonado, dimensões 15 x 15cm com tampa escamoteável.
T.M.01	17	Torneira de cotovelo para bancada com acabamento e acessórios de fixação e instalação cromados
T.M.02	57	Torneira de mesa, acionamento de pressão, acabamento e acessórios para fixação e instalação cromados.
T.PD.01	9	Torneira para Jardim Bica Baixa com adaptador para mangueira
T.PD.02	3	Torneira de parede, alavanca longa, acionamento pelo cotovelo, para tanque com acabamento e acessórios para fixação e instalação cromados
T.Q.	3	Tanque em louças com coluna na cor branca
VS01	23	Bacia sanitária com caixa de descarga acoplada, na cor branco, inclusive assento na cor branco, contendo conjunto de fixação, anel de vedação e engate plástico.
VS02	1	Bacia sanitária infantil cicaixa de descarga acoplada, na cor branco, inclusive assento na cor branco, contendo conjunto de fixação, anel de vedação e engate plástico.

ASSINATURAS E CARIMBOS DO ENTE - APROVAÇÃO E EXECUÇÃO

PLANTA CHAVE DE SITUAÇÃO

REVISÃO	DATA	DESCRIÇÃO
R00	15/09/2025	EMISSÃO INICIAL

TITULO DO PROJETO

CENTRO ESPECIALIZADO EM REABILITAÇÃO

PROPRIETÁRIO

MINISTÉRIO DA SAÚDE
SECRETARIA DE ATENÇÃO ESPECIALIZADA À SAÚDE

CNPJ
00.394.544/0109-03

ENDEREÇO
Secretaria de Atenção Especializada à Saúde
Esplanada dos Ministérios Bloco G Edifício Sede - Ministério da Saúde
CEP 70, 058-900 - Brasília- DF

PAC SAÚDE

DISCIPLINA
ARQUITETURA

RRT
XXXXXXX

TITULO DA PRANCHA

DETALHAMENTO ÁREAS MOLHADAS 04

DESCRIÇÃO DA ETAPA

PROJETO REFERENCIAL CONCEITUAL

NOME PRANCHA - ARQUIVO	REVISÃO	UNIDADE	DATA	ESCALA
MS_CER4_PE_AQ 16.17_R00	**R00**	**METROS**	**15/09/2025**	**INDICADA**

AUTOR(A) INTELECTUAL

MIRELA PILON PESSATTI — **A 25669-2**
VICTÓRIA ANGELI CAPOVILLA — **A 247156-6**
LEONARDO MEGIATO PEREIRA DOS SANTOS — **A 186776-8**

REGISTRO

FOLHA AO **118,90 x 84,10**

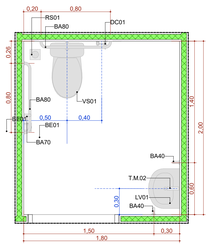

A.M.19 San. PCD 2

Escala:1:25

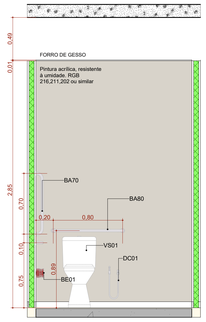

A.M.19 Vista 1

Escala:1:25

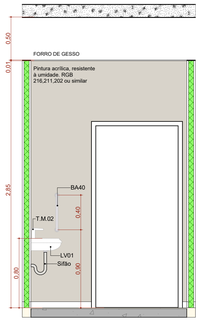

A.M.19 Vista 2

Escala:1:25

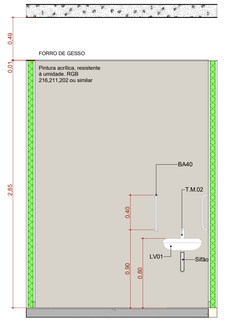

A.M.19 Vista 3

Escala:1:25

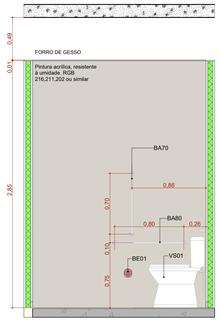

A.M.19 Vista 4

Escala:1:25

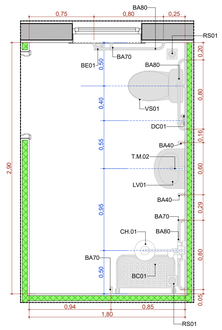

A.M.20 Banh. PCD ADV

Escala:1:25

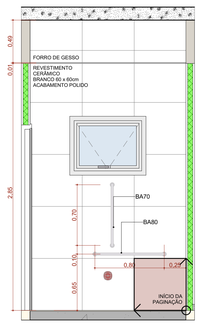

A.M.20 Vista 1

Escala:1:25

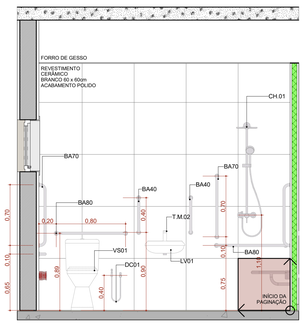

A.M.20 Vista 2

Escala:1:25

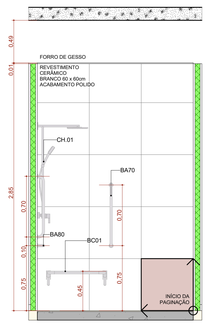

A.M.20 Vista 3

Escala:1:25

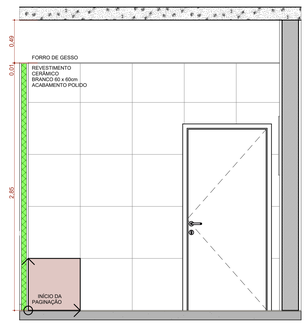

A.M.20 Vista 4

Escala:1:25

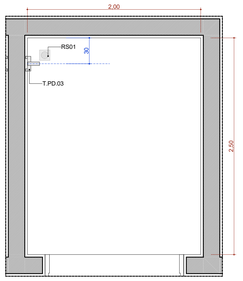

A.M.21 Resíduos Contaminado (Grupos A e E)

Escala:1:25

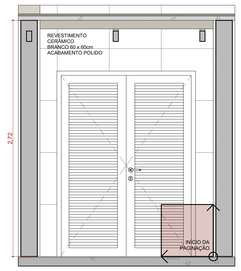

A.M.21 Vista 1

Escala:1:25

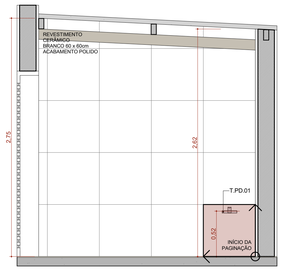

A.M.21 Vista 2

Escala:1:25

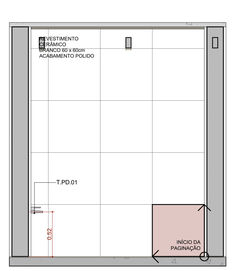

A.M.21 Vista 3

Escala:1:25

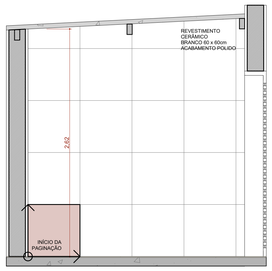

A.M.21 Vista 4

Escala:1:25

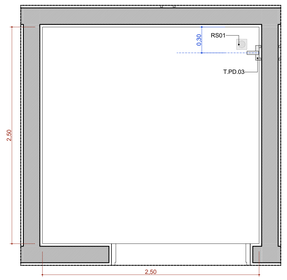

A.M.22 Resíduos Comum (Grupo D)

Escala:1:25

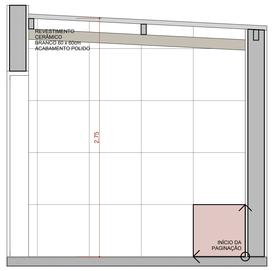

A.M.22 Vista 1

Escala:1:25

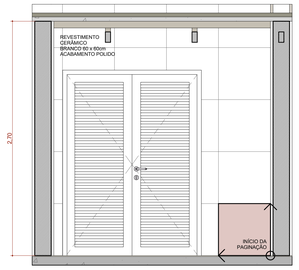

A.M.22 Vista 2

Escala:1:25

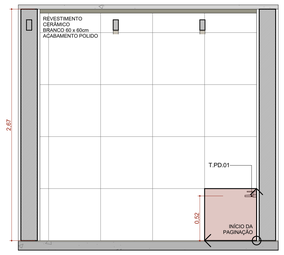

A.M.22 Vista 3

Escala:1:25

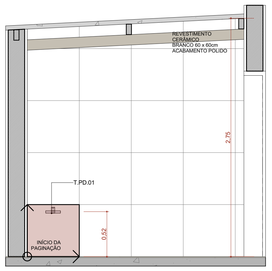

A.M.22 Vista 4

Escala:1:25

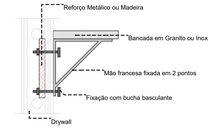

DET REFORÇO DRYWALL

Escala:1:20

CONVENÇÕES ADOTADAS

- Alvenaria acabada
- Concreto
- Parede em Drywall, com Placa Resistente a Umidade (RU).
- Parede em Drywall, com Standart (ST).
- Parede em Drywall, com lã de vidro.
- Parede em Drywall, com Placa Resistente a Umidade (RU) e lã de vidro.
- Projeções
- E.H. — Eixo Hidráulico - Água Fria
- E.H. - Eixo Hidráulico com água quente - prever ponto de elétrica 220V
- XXX — Nível cota acabada
- (A) — Nome da indicação do corte
- (X) — Indicação de eixo das alvenarias à construir
- JX — Indicação e nomenclatura - Janelas
- PX — Indicação e nomenclatura - Portas
- AC — AMBIENTE COM AR CONDICIONADO
- E — EXAUSTÃO

Importante:

1. A empresa responsável pela execução das paredes de drywall deverá verificar todos os mobiliários e equipamentos que serão fixados nas mesmas (régua de gases, armários, purificadores, etc) e prever reforço de sustentação com perfil metálico com capacidade para suportar as devidas cargas conforme indicação do fabricante de drywall.

LEGENDA - ACABAMENTOS

PISO

1. Piso em porcelanato 80x80 - Acabamento Natural

PAREDE

1. Pintura acrílica, resistente à umidade. RGB 216,211,202 ou similar
2. Revestimento cerâmico 60x60cm, até o forro, na cor branca, acabamento polido ou acetinado
3. Pintura acrílica, resistente a umidade. RGB 209,208,202 ou similar

TETO

1. Pintura acrílica sobre forro de gesso acartonado rejuntado, resistente à umidade, cor branca.
2. Sem forro

OBSERVAÇÕES

1. A Pintura deverá ser aplicada sobre parede regularizada de maneira a atingir perfeito cobrimento da superfície na cor indicada em projeto
2. Para as áreas molhadas considerar impermeabilização de piso e paredes (até teto)

NOTAS

1. Medidas de Cotas Acabadas
2. Todas as medidas do projeto devem ser aferidas in loco para a execução da obra.
3. Para maiores detalhes e informações sobre pontos de gases verificar projeto da disciplina específica
4. Todos os materiais de acabamento especificados no projeto são referências sugeridas, podendo ser substituídos por itens similares, desde que preservado o atendimento às normas técnicas.
5. Todas as torneiras dispensam o contato com mãos para o fechamento.
6. Todos os ralos serão escamoteáveis, com fecho hídrico.
7. Todos os tritnos de portas de correr são superiores. Não sendo permitido trilho no chão.
8. Todos os ambientes que não possuem ventilação natural deverá contemplar sistema de exaustão e renovação de ar artificial previstos no projeto de climatização desenvolvido por profissional habilitado.

Quadro de louças, metais e equipamentos

Cód.	Qnt.	Descrição
BA40	20	Barra de apoio, reta, fixa, em aço inox, l=40cm, com diâmetro de empunhadura de 30mm.
BA70	39	Barra de apoio, reta, fixa, em aço inox, l=70cm, com diâmetro de empunhadura de 30mm. Deverão ser instaladas nos banheiros PCD como suporte para o uso dos equipamentos.
BA80	22	Barra de apoio, reta, fixa, em aço inox, l=80cm, com diâmetro de empunhadura de 30mm. Deverão ser instaladas nos banheiros PCD como suporte para o uso dos equipamentos.
BAF80	1	Barra de apoio, reta, articulável, em aço inox, l=70cm, com diâmetro de empunhadura de 30mm.
BC01	3	Banco articulado nos banheiros adaptados, com estrutura em aço inox, assento em polipropileno na cor branco, fixado na parede com sistema de travamento na vertical, dimensão 70cm x 45cm, com estrutura que suporte até 150kg.
BE01	11	Botão de emergência, item de acessibilidade para banheiros.
CB.01	11	Cuba de embutir oval em louça, cor branco, dimensão de 40 x 30cm ou equivalente. Incluso válvula de metal cromado e sifão flexível em PVC.
CB.02	17	Cuba retangular, em aço inox, dimensão de 40x34cm ou equivalente.Incluso válvula de metal cromado e sifão flexível em PVC.
CH.01	9	Chuveiro Elétrico - 220V
DC01	12	Ducha higiênica com registro.
EXP	3	Pia de despejo/Expurgo hospitalar, em aço inox, com válvula de descarga tipo hidra ou similar.
LV01	46	Lavatório com coluna suspensa em louça, cor branco, com acabamento em coluna suspensa. Incluso válvula de metal cromado e sifão flexível em PVC.
MC.01	2	Mictório em louça, cor branca, com todos acessórios.
RS01	42	Ralo sanfonado, dimensões 15 x 15cm com tampa escamoteável.
T.M.01	17	Torneira de cotovelo para bancada com acabamento e acessórios de fixação e instalação cromados
T.M.02	57	Torneira de mesa, acionamento de pressão, acabamento e acessórios para fixação e instalação cromados.
T.PD.01	9	Torneira para Jardim Bica Baixa com adaptador para mangueira
T.PD.02	3	Torneira de parede, alavanca longa, acionamento pelo cotovelo, para tanque com acabamento e acessórios para fixação e instalação cromados
T.Q.	3	Tanque em louças com coluna na cor branca
VS01	23	Bacia sanitária com caixa de descarga acoplada, na cor branco, inclusive assento na cor branco, contendo conjunto de fixação, anel de vedação e engate plástico.
VS02	1	Bacia sanitária infantil c/caixa de descarga acoplada, na cor branco, inclusive assento na cor branco, contendo conjunto de fixação, anel de vedação e engate plástico.

ASSINATURAS E CARIMBOS DO ENTE - APROVAÇÃO E EXECUÇÃO

PLANTA CHAVE DE SITUAÇÃO

REVISÃO	DATA	DESCRIÇÃO
R00	15/09/2025	EMISSÃO INICIAL

TITULO DO PROJETO

CENTRO ESPECIALIZADO EM REABILITAÇÃO

PROPRIETÁRIO
MINISTÉRIO DA SAÚDE
SECRETARIA DE ATENÇÃO ESPECIALIZADA À SAÚDE

CNPJ
00.394.544/0109-03

ENDEREÇO
Secretaria de Atenção Especializada à Saúde
Esplanada dos Ministérios Bloco G Edifício Sede - Ministério da Saúde
CEP 70, 058-900 - Brasília- DF

DISCIPLINA
ARQUITETURA

RRT
XXXXXXX

TÍTULO DA PRANCHA
DETALHAMENTO ÁREAS MOLHADAS 05

DESCRIÇÃO DA ETAPA
PROJETO REFERENCIAL CONCEITUAL

NOME PRANCHA - ARQUIVO	REVISÃO	UNIDADE	DATA	ESCALA
MS_CER4_PE_AQ 17.17_R00	R00	METROS	15/09/2025	INDICADA

AUTOR(A) INTELECTUAL

MIRELA PILON PESSATTI A 25669-2
VICTÓRIA ANGELI CAPOVILLA A 247156-6
LEONARDO MEGIATO PEREIRA DOS SANTOS A 186776-8

REGISTRO

FOLHA/A0 **110,90 x 84,10**