




MOV. DE TERRA

MOV. DE TERRA

MOV. DE
TERRA

QUADRO DE SUPRESSÃO DE ESPÉCIMES ARBÓREOS		QUANTIDADE
TIPOLOGIAS		
	ÁRVORE DE GRANDE PORTE	3 un
	ÁRVORE DE MÉDIO PORTE	15 un
	ÁRVORE DE PEQUENO PORTE	3 un
	PALMEIRA DE GRANDE PORTE	3 un
	REMOÇÃO GERAL DE VEGETAÇÃO DE MÉDIO A GRANDE PORTE	125 un
	LIMPEZA DE CAMADA VEGETAL	1610 M2

01	REVISÃO	12/2025			
00	EMIÇÃO INICIAL	10/2025			
REV.	DESCRIÇÃO	DATA	EXEC.	VERIF.	APROV.

PROGRAMA DE ACELERAÇÃO
DO CRESCIMENTO (PAC)



OBJETO DO SERVIÇO

MACRODRENAGEM DA BACIA DO CÓRREGO SÃO PEDRO



DESCRIMINAÇÃO:
PROJETO ARQUITETÔNICO - PARQUE LINEAR DEMOCRATA - ART MG20254524608

AUTOR DO PROJETO:		DATA:
PREFEITURA MUNICIPAL DE JUIZ DE FORA		09.12.2021

PREFEITURA MUNICIPAL DE SOJÁ DE FORA BRUNA F. ROCHA- SECRETÁRIA DE OBRAS		09.12.2023
PROJETO: ANTEPROJETO	REVISÃO: 00	ESCALA CONFORME DETALHE

01

03

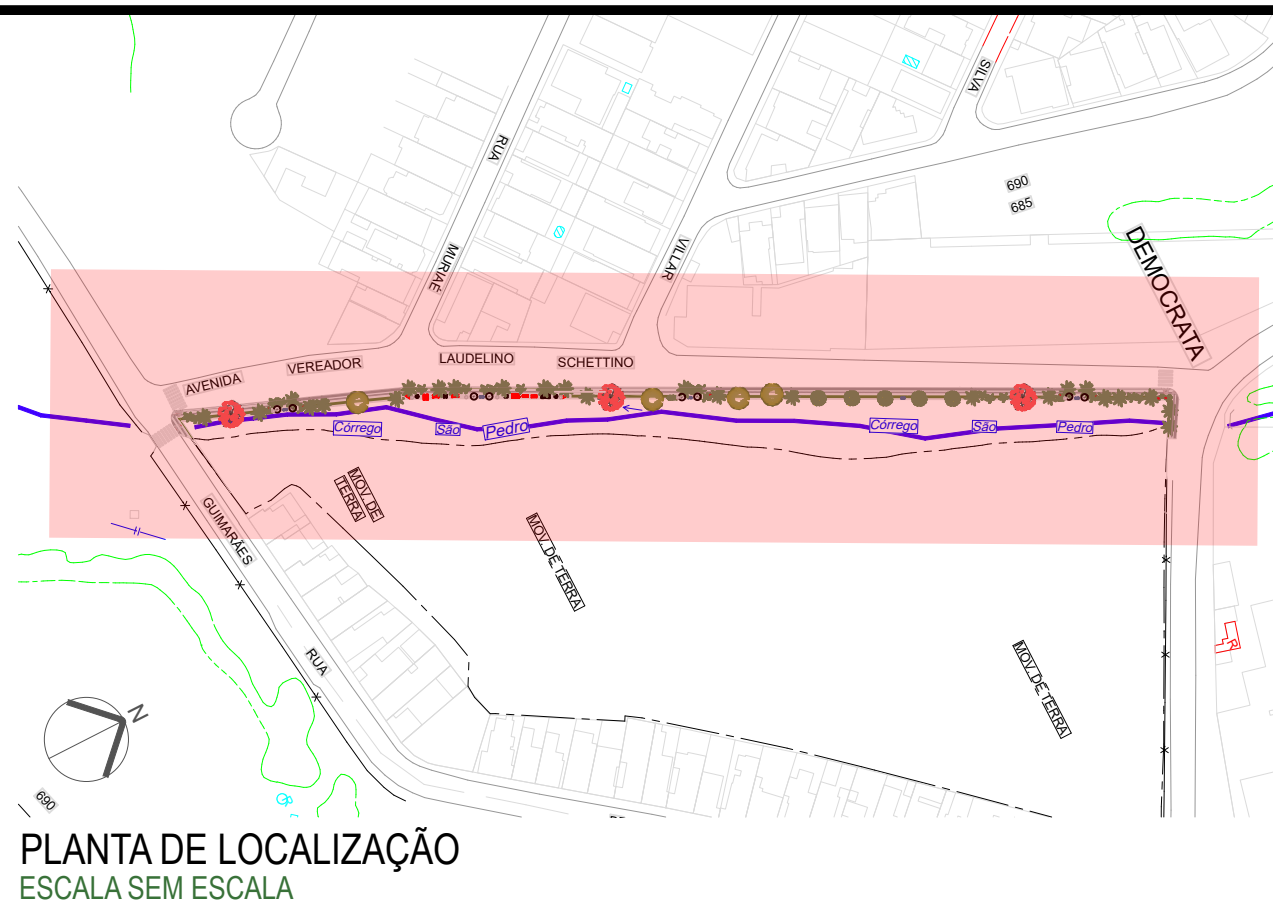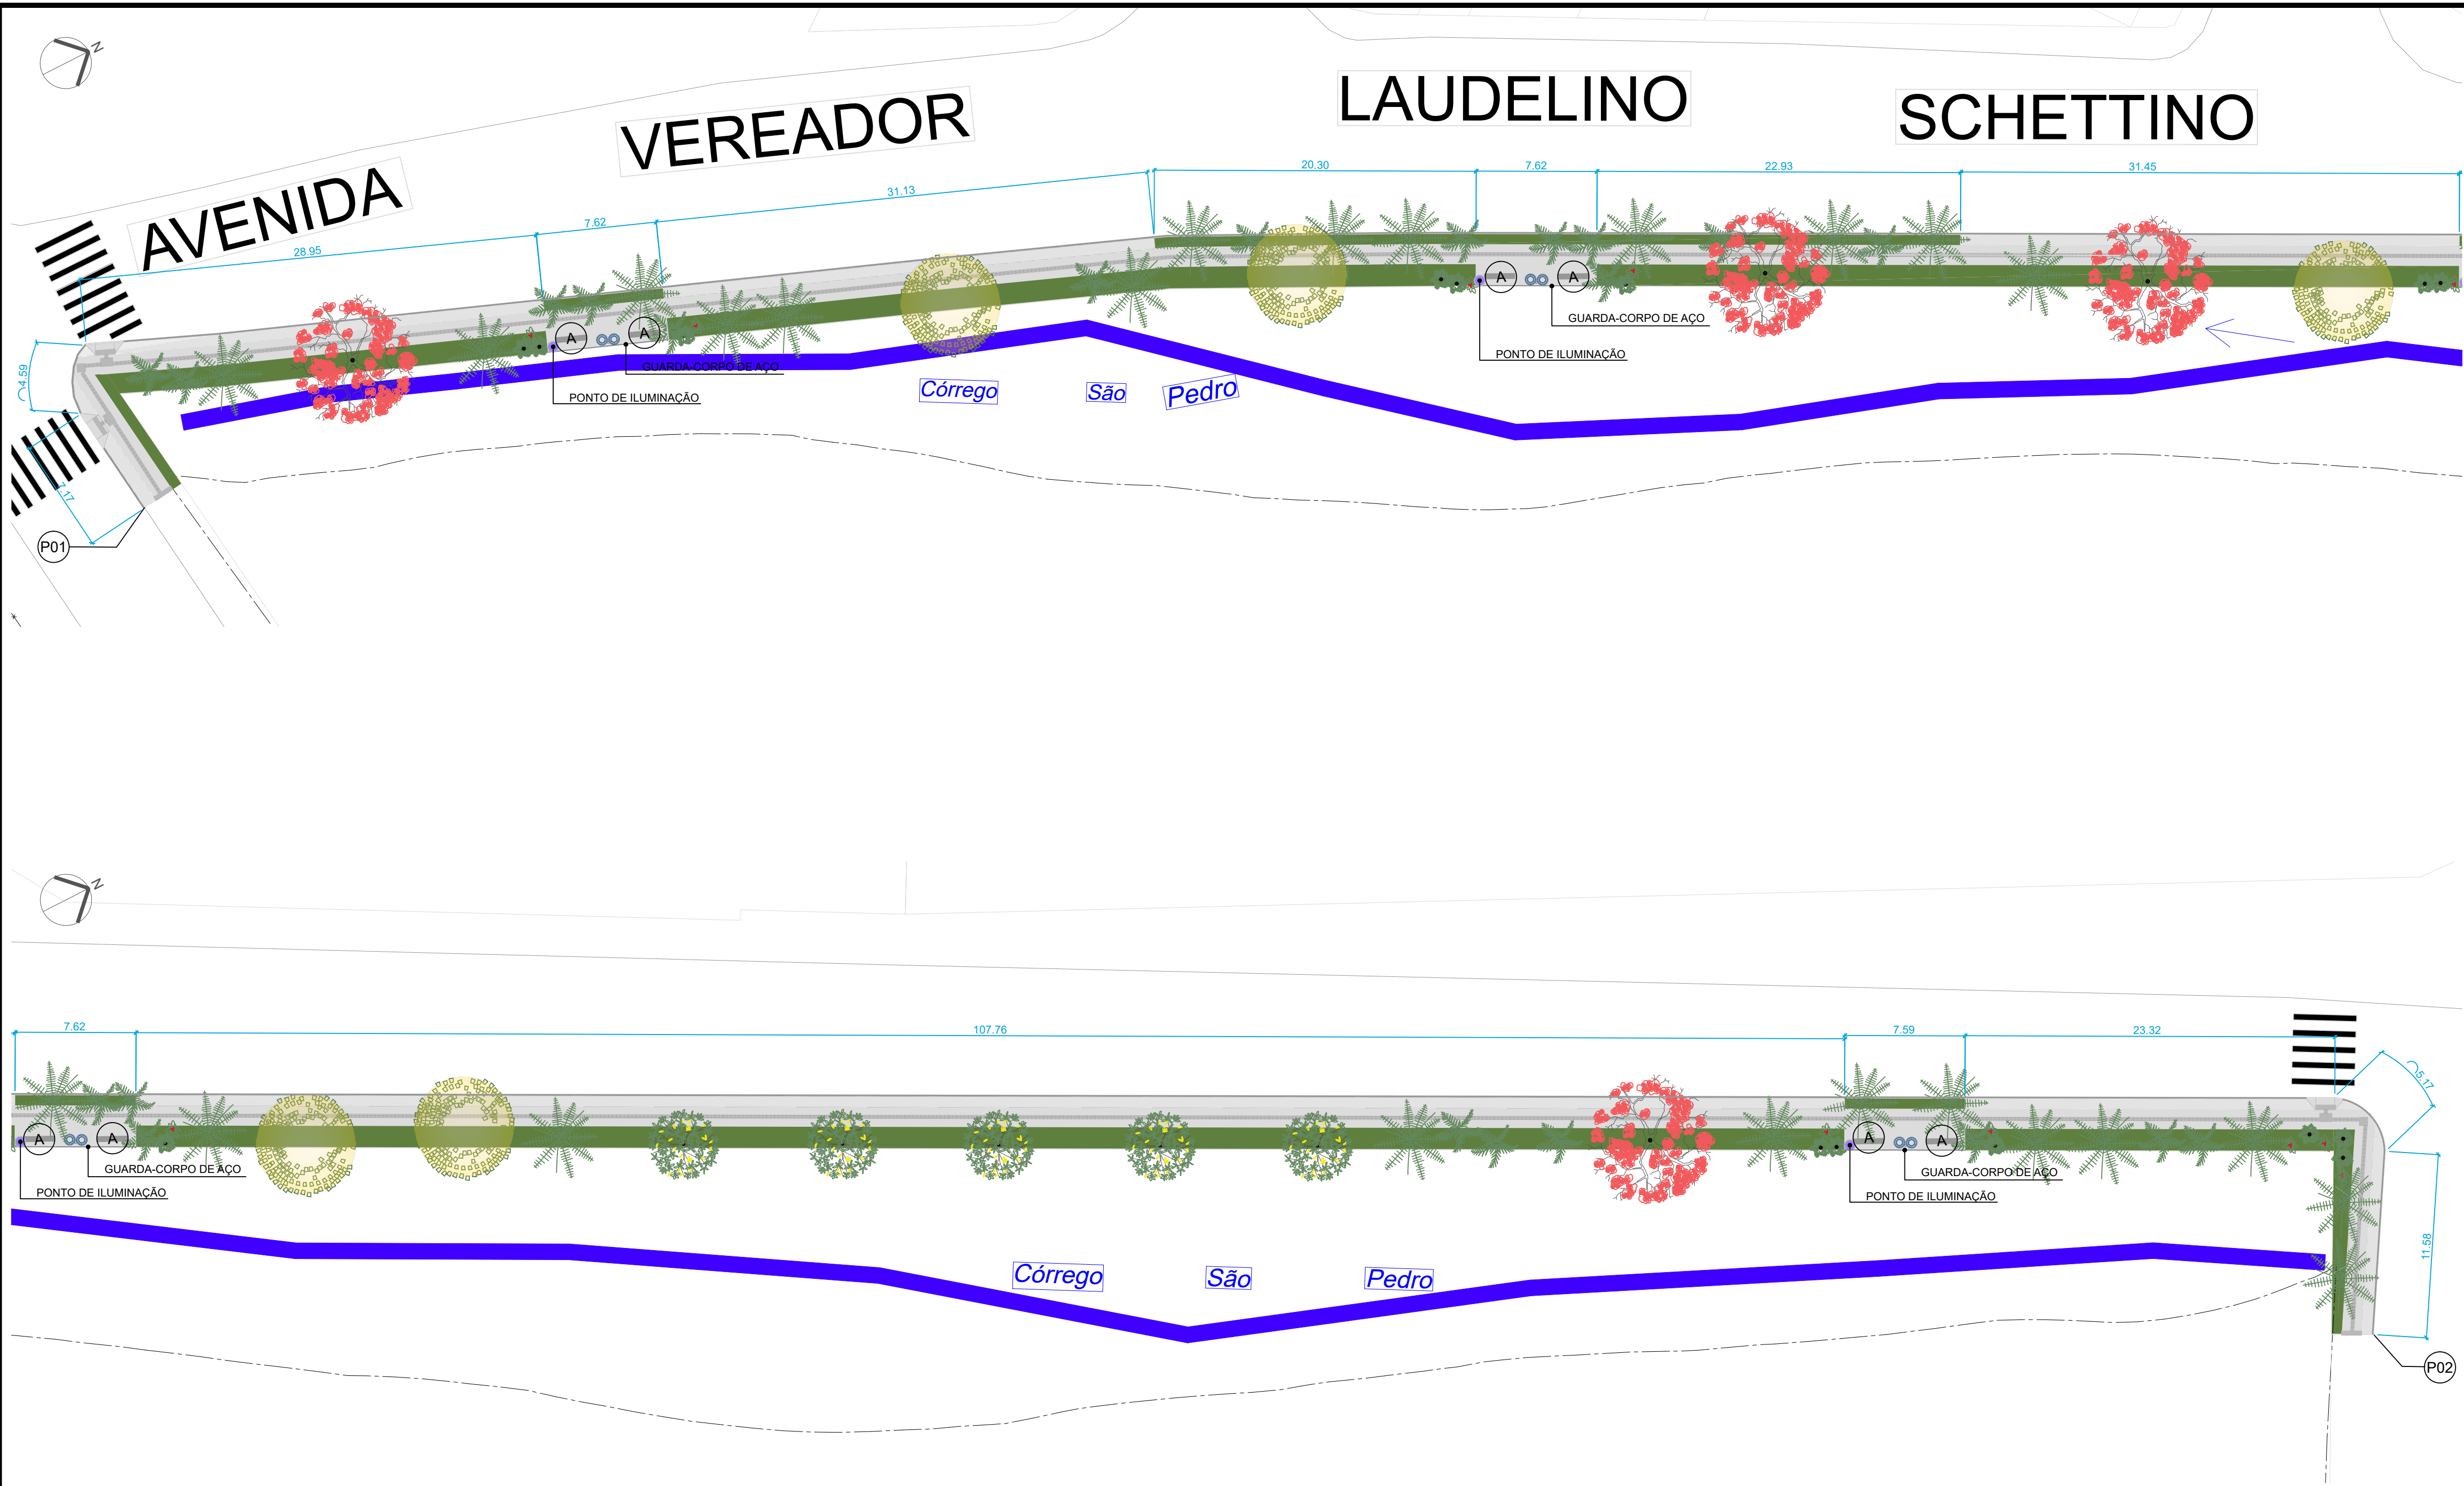

1 IMPLANTAÇÃO PARQUE LINEAR

ESCALA 1:250

IMPLANTAÇÃO GERAL - EQUIPAMENTOS			
MOBILIÁRIOS			
Item			Quant.
	BANCO LINEAR DE CONCRETO MOLDADO IN LOCO C= 200CM L= 40CM E H= 45CM		8
	LIXEIRA DUPLA		4
	GUARDA-CORPO DE AÇO		30,45 m lineares
PISO TÁTIL			
ITEM	TIPO (MEDIDA)	COR	ÁREA QNT.
	ALERTA (40x40)	vermelho	6,56m² 41
	DIRECIONAL (40x40)	preto	126,40 m² 790
PLANTA DE PISO		ÁREA	
	PLACA DE PISO DRENANTE 40X40cm cinza		169,06 m²
	PISO DE CONCRETO		433,93 m²
	MEIO FIO		317,56 m lineares
ILUMINAÇÃO			QNT.
	POSTE DE LUZ COM 6m DE ALTURA E 15m DE DIÂMETRO DE ILUMINAÇÃO		4 UN

QUADRO DE ESPECIFICAÇÕES PAISAGÍSTICAS		
		NOME: Jabuticabeira - <i>Plinia cauliflora</i>
		QUANTIDADE: 5
		NOME: Ipê Branco - <i>Tabebuia roseo-alba</i>
		QUANTIDADE: 5
		NOME: Corticeira-da-serra - <i>Erythrina falcata</i>
		QUANTIDADE: 4
		NOME: Guaimbê - <i>Thaumatococcus bipinnatifidum</i>
		QUANTIDADE: 18
		NOME: Heliconia Papagaio - <i>Heliconia psittacorum</i>
		QUANTIDADE: 14
		NOME: Carpentaria - <i>Carpentaria acuminata</i>
		QUANTIDADE: 22
		NOME: Juçara - <i>Euterpe edulis</i>
		QUANTIDADE: 25
		NOME: Gramma Esmeralda - <i>Zoysia japonica</i>
		QUANTIDADE: 378,70 m²

COORDENADAS UTM		
Pontos de referência	X	Y
P1	668935,152	7590496,328
P2	669229,883	7590498,380
ÁREA TOTAL DO PARQUE LINEAR		1132,5 m²


01	REVISÃO	12/2025			
00	EMIÇÃO INICIAL	10/2025			
REV.	DESCRIÇÃO	DATA	EXEC.	VERIF.	APROV.
PROGRAMA DE ACELERAÇÃO DO CRESCIMENTO (PAC)		<div></div>			
OBJETO DO SERVIÇO:					
MACRODRENAGEM DA BACIA DO CÓRREGO SÃO PEDRO					
DESCRIMINAÇÃO: PROJETO ARQUITETÔNICO - PARQUE LINEAR DEMOCRATA - ART MG20254524608					FOLHA:
AUTOR DO PROJETO: PREFEITURA MUNICIPAL DE JUIZ DE FORA BRUNA F. ROCHA- SECRETARIA DE OBRAS		DATA: 12.12.2025		02	
PROJETO: ANTEPROJETO		REVISÃO: 00		ESCALA CONFORME DETALHE	
03					

Diagrama de detalhe da seção transversal da pista de acesso para pedestres, mostrando as camadas e dimensões de cada elemento:

- MEIO FIO DE CONCRETO**: 10 cm
- CANTEIRO FRONTAL**: 70 cm
- PAVIMENTO DRENANTE**: 80 cm
- CALÇADA DE CONCRETO**: 60 cm
- PISO PODOTÁTIL 40x40 CM ABNT NBR 9050 E NBR 16537**: 40 cm
- CALÇADA DE CONCRETO**: 20 cm
- ÁREAS DE DESCANSO**: 1,50 m
- CANTEIRO MARGINAL**: 1,50 m
- GUARDA-CORPO 50 MM PERIMETRAL ÀS ÁREAS DE DESCANSO**: 1,50 m


Dimensão Total: 3,50 m

1 DETALHAMENTO DA CALÇADA

ESCALA 1:20



ESCALA 1:25

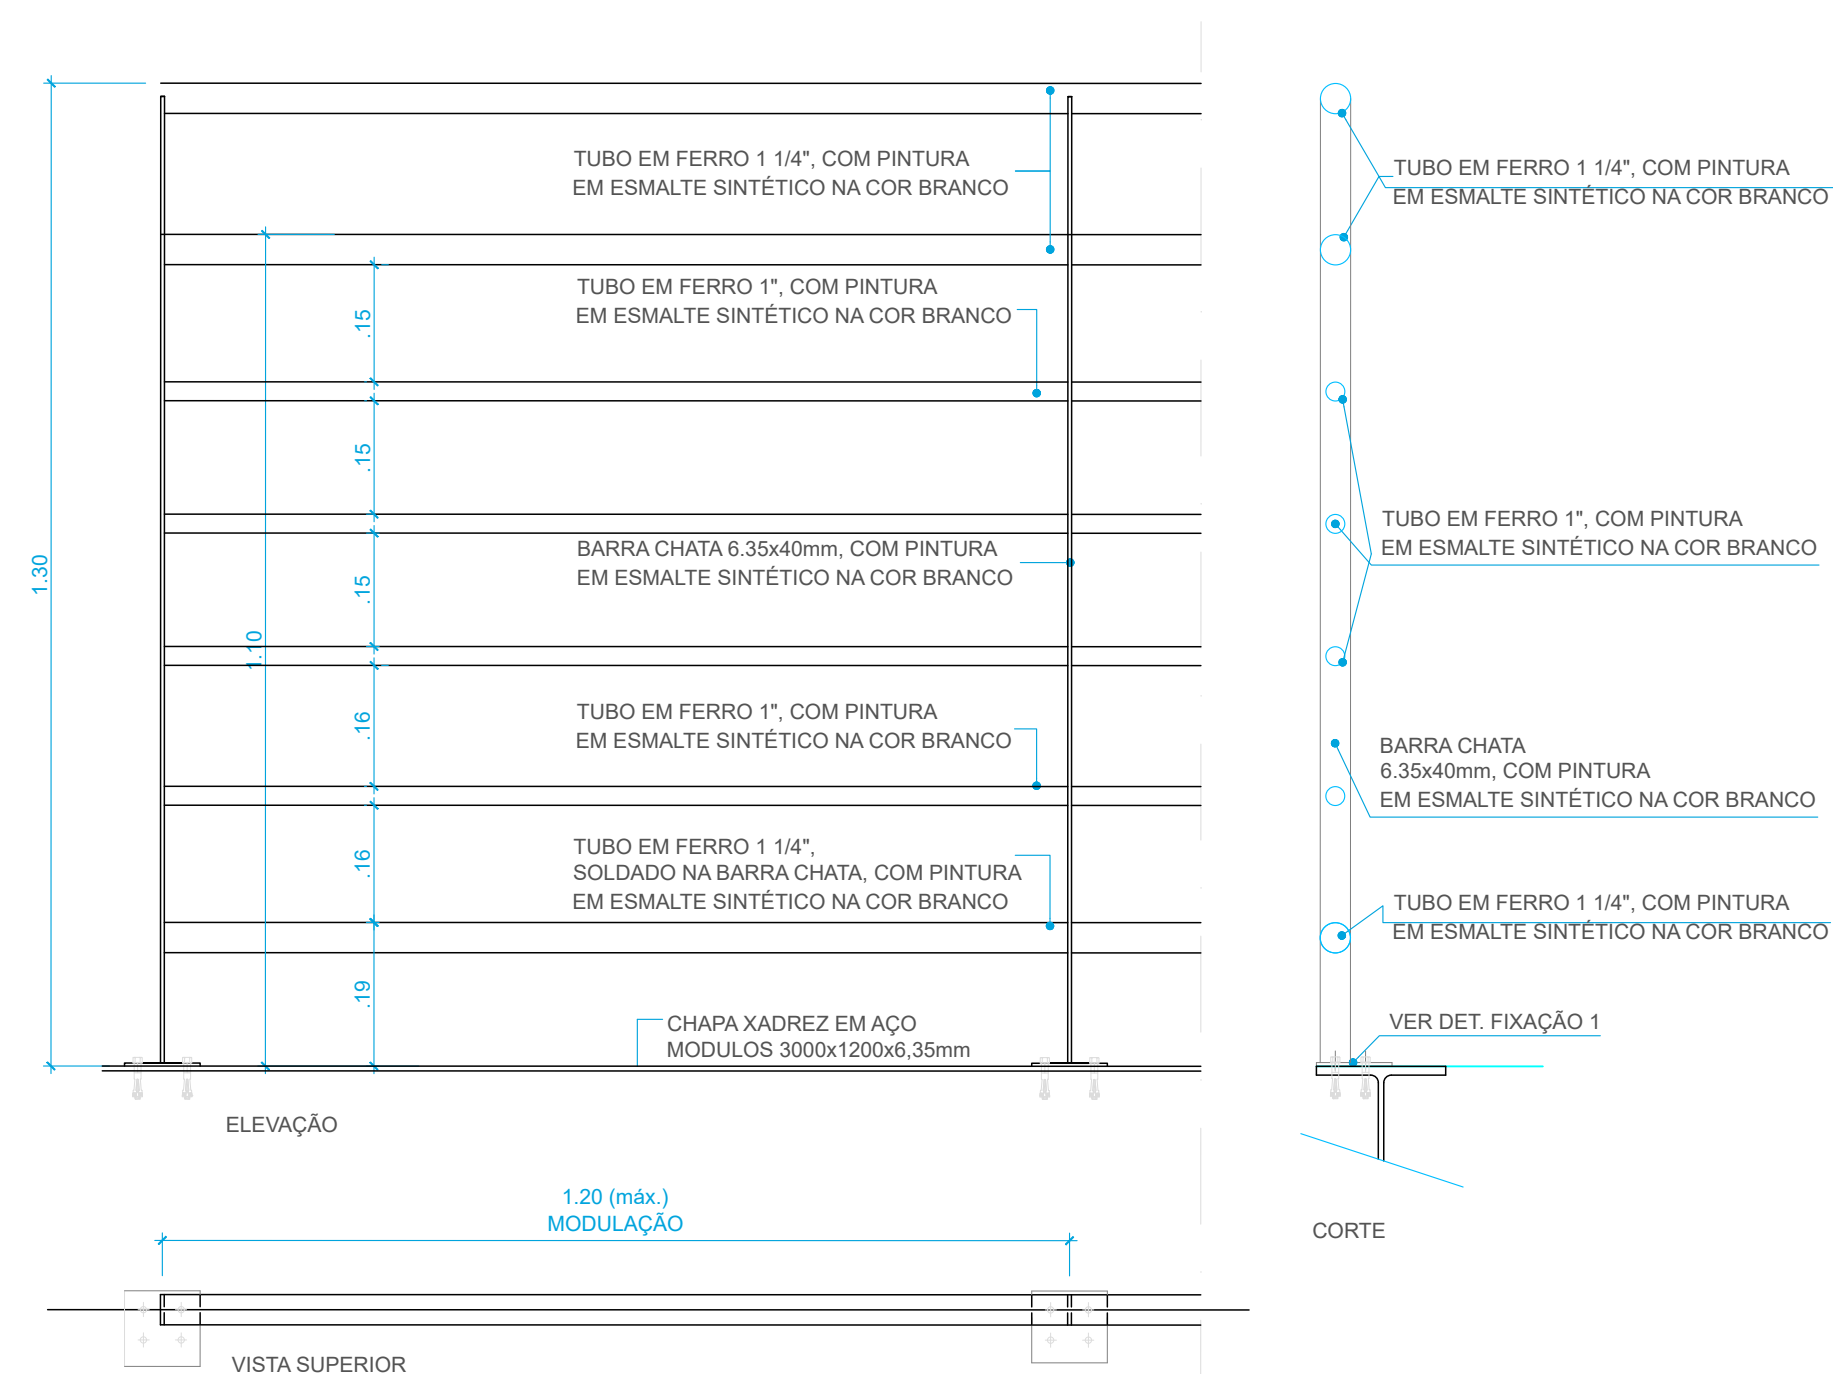

2 DETALHE GUARDA-CORPO DE AÇO

ESCALA 1:10



ESCALA 1:5

01	REVISÃO	12/2025			
00	EMISSÃO INICIAL	10/2025			
REV.	DESCRIÇÃO	DATA	EXEC.	VERIF.	APROV.
PROGRAMA DE ACELERAÇÃO DO CRESCIMENTO (PAC)					
OBJETO DO SERVIÇO:					
MACRODRENAGEM DA BACIA DO CÔRREGO SÃO PEDRO					
DESIGNAÇÃO: PROJETO ARQUITETÔNICO - PARQUE LINEAR DEMOCRATA - ART MG20254524608			FOLHA:		
AUTOR DO PROJETO:		DATA:	03		
PREFEITURA MUNICIPAL DE JUIZ DE FORA BRUNA F. ROCHA- SECRETÁRIA DE OBRAS		12.12.2025			
PROJETO:	REVISÃO:	ESCALA	03		
ANTEPROJETO	00	CONFORME DETALHE			



VERIFICAÇÃO DAS ASSINATURAS



Código para verificação: 2CA1-70F8-376F-E71A

Este documento foi assinado digitalmente pelos seguintes signatários nas datas indicadas:



BRUNA FERREIRA DA ROCHA (CPF 086.XXX.XXX-30) em 06/03/2026 18:13:14 GMT-03:00

Papel: Parte

Emitido por: Sub-Autoridade Certificadora 1Doc (Assinatura 1Doc)

Para verificar a validade das assinaturas, acesse a Central de Verificação por meio do link:

<https://juizdefora.1doc.com.br/verificacao/2CA1-70F8-376F-E71A>