



NOTAS



1. O LANÇAMENTO DEVERÁ SER REALIZADO EM REDE EXISTENTE.

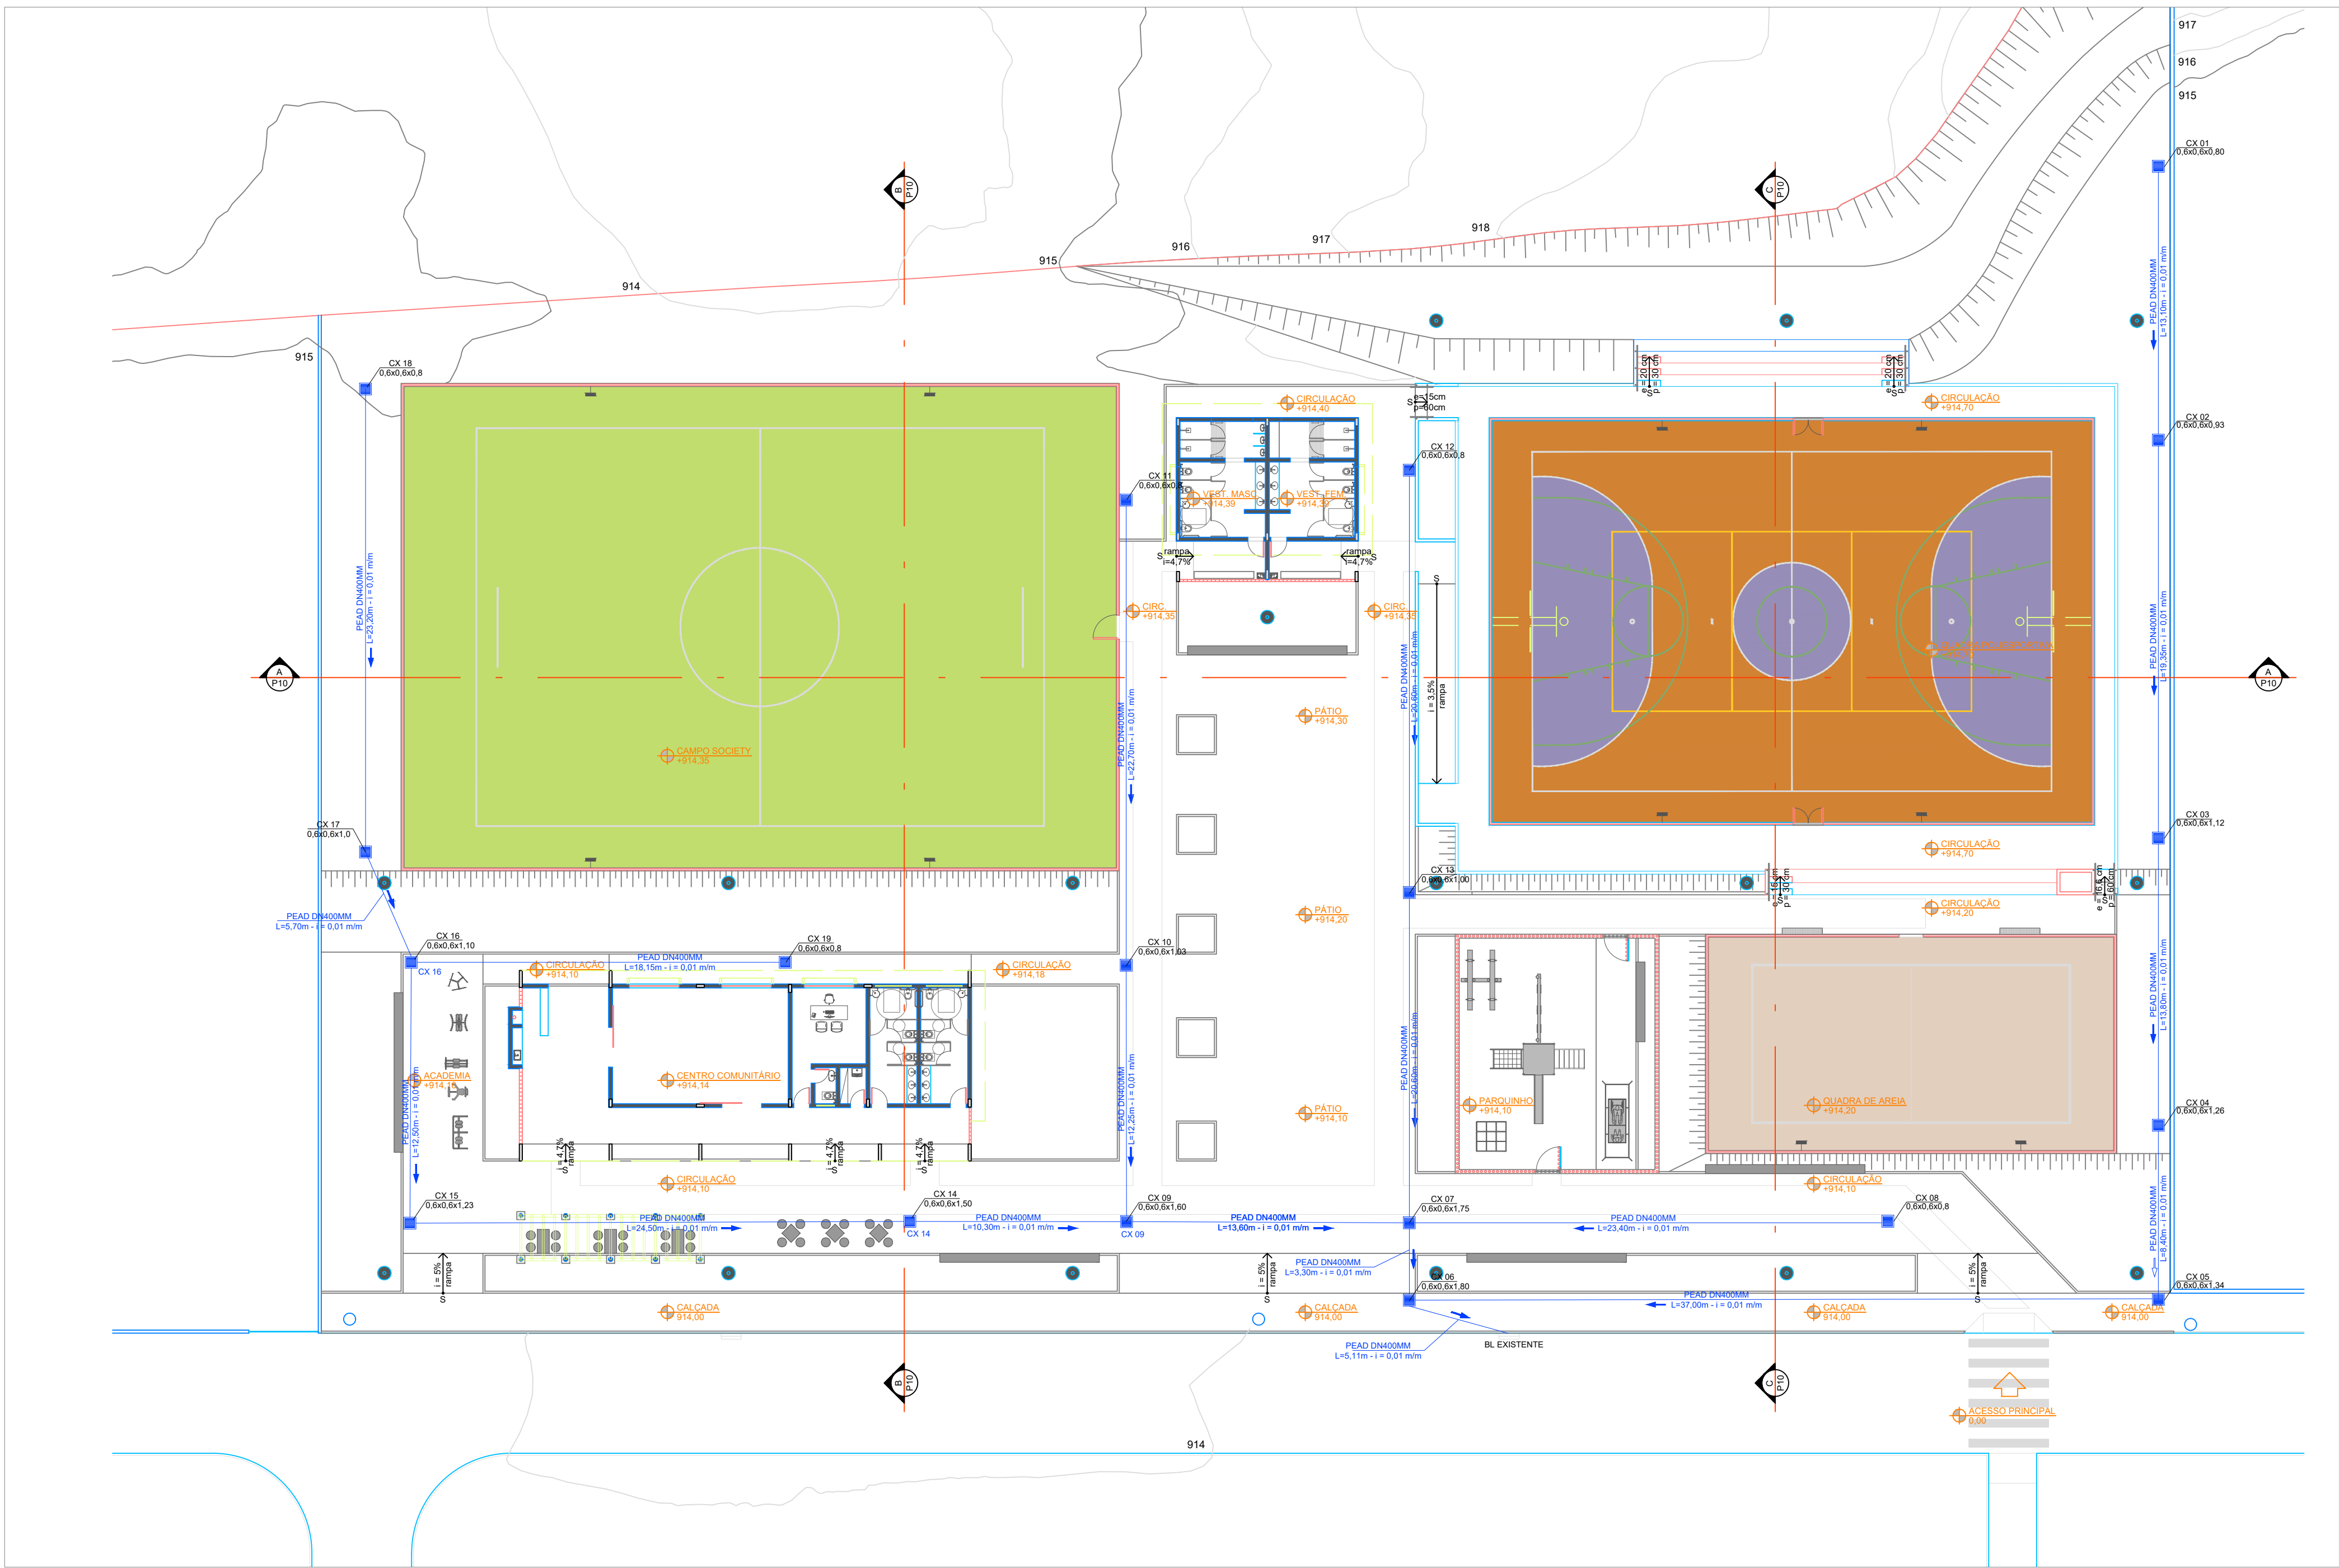

1 IMPLANTAÇÃO DRENAGEM PLUVIAL
ESCALA 1:200

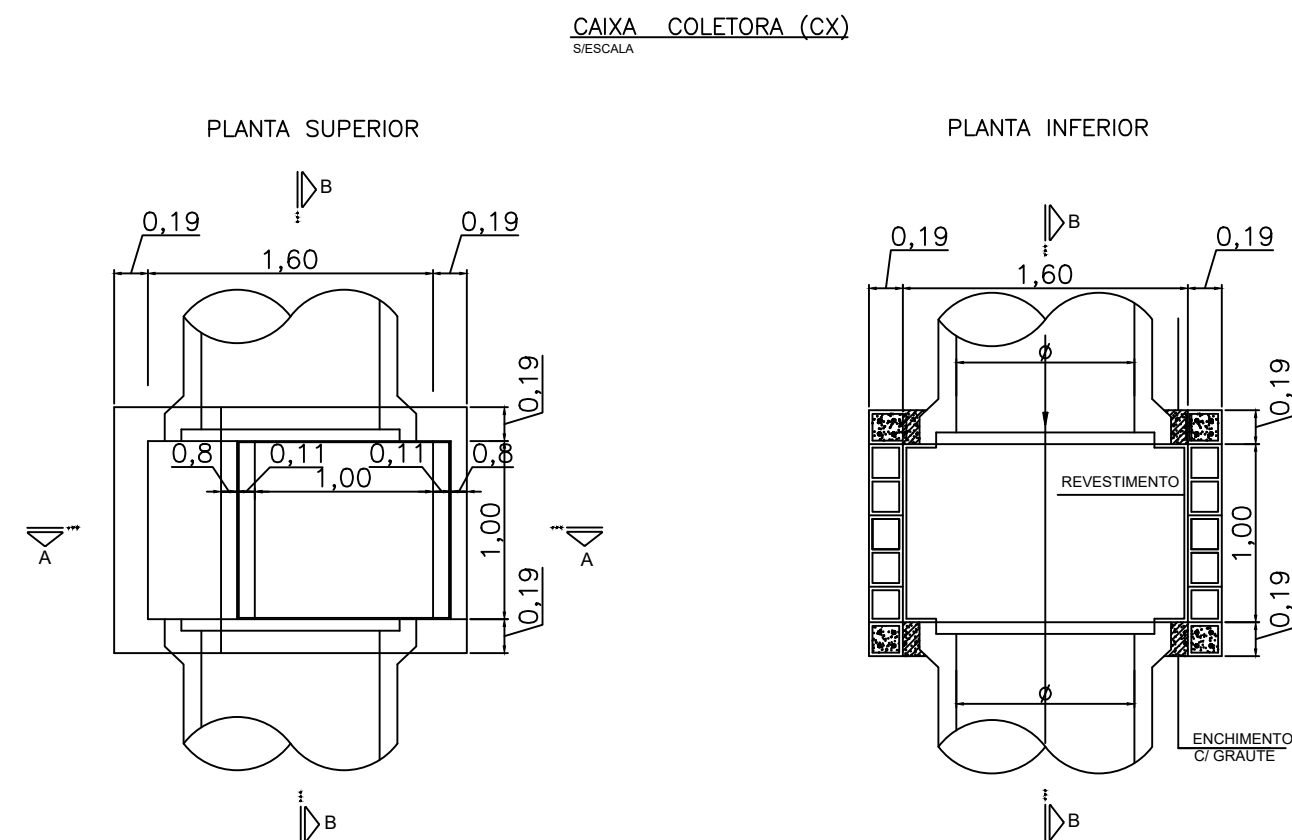

2 DETALHAMENTO CAIXA COLETORA
SEM ESCALA

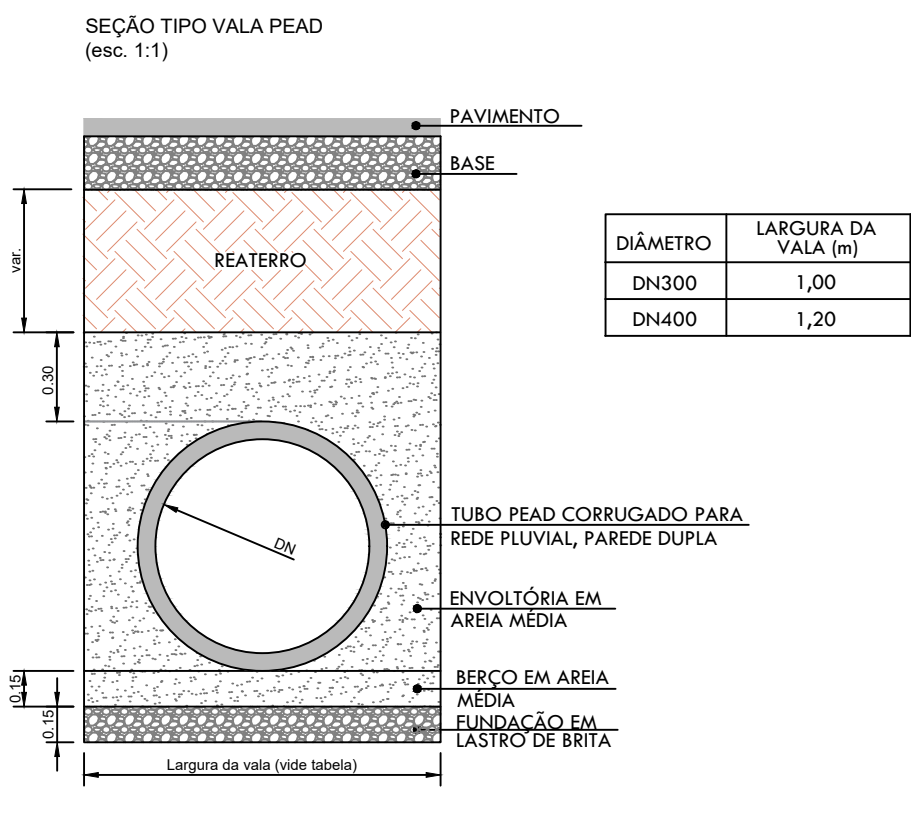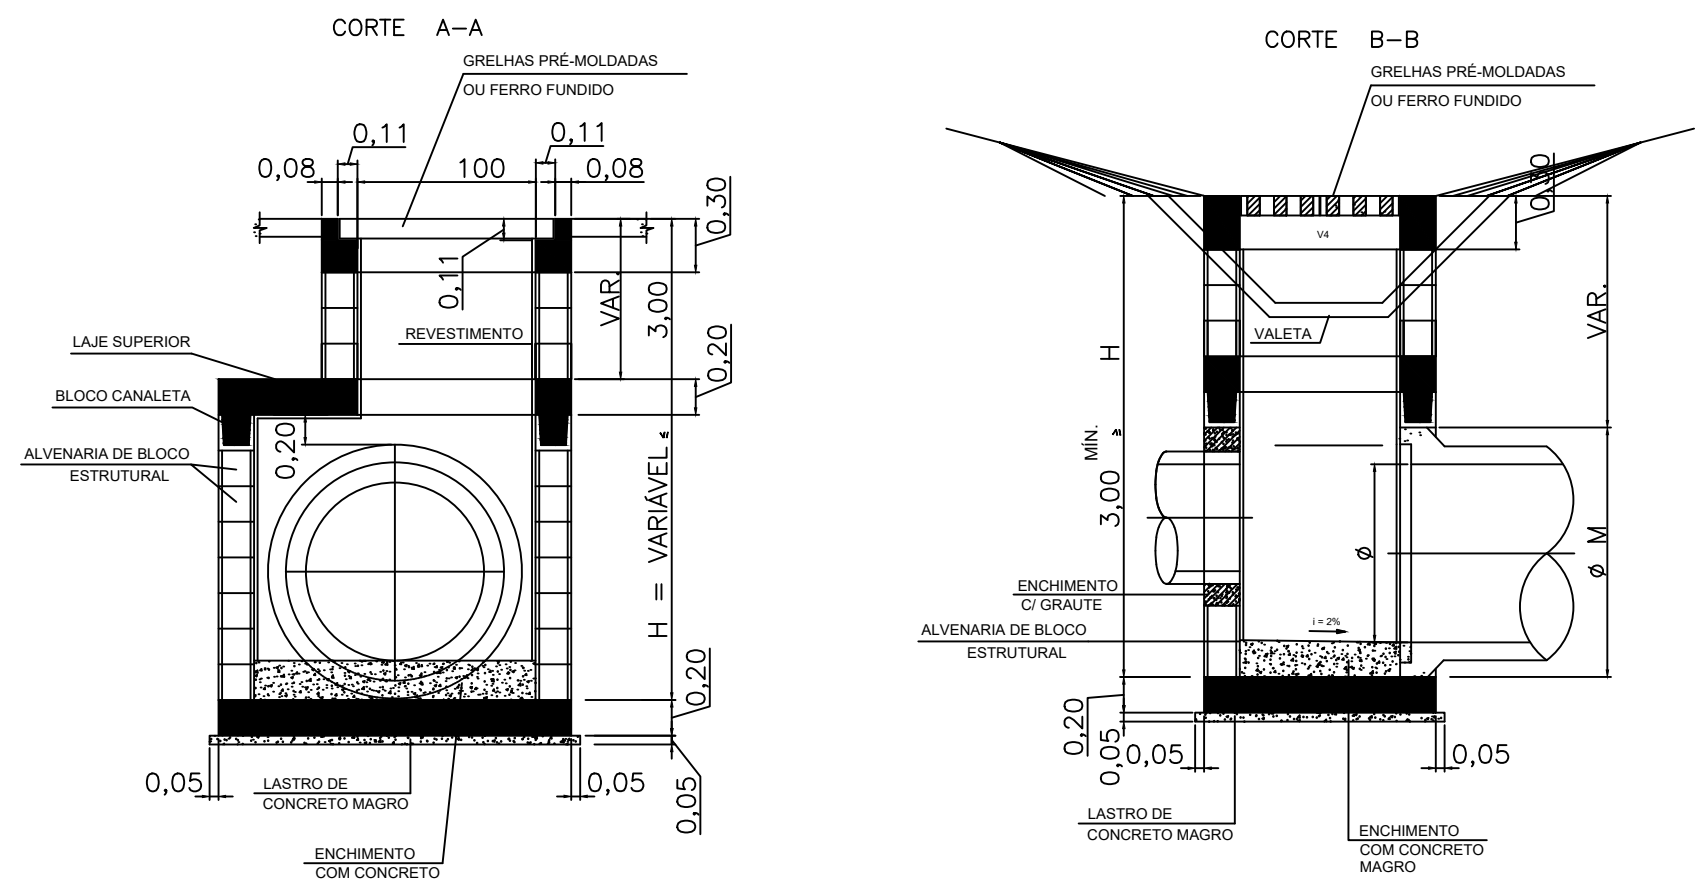

3 DETALHAMENTO VALA PEAD
SEM ESCALA

QUANTITATIVO	
TUBO PEAD DN400MM	306,10 metros
CAIXA EM GRELHA	19 UNID.

00	EMISSÃO INICIAL	22/05			
REV.	DESCRIÇÃO	DATA	EXEC.	VERIF.	APROV.
OBJETO DO SERVIÇO:					
PROJETO DE DRENAGEM PLUVIAL PRAÇA CAIÇARAS					
DESCRIMINAÇÃO:				FOLHA:	
PROJETO DE DRENAGEM PLUVIAL				01	
AUTOR DO PROJETO:		DATA:			
PREFEITURA MUNICIPAL DE JUIZ DE FORA BRUNA F. ROCHA - SECRETÁRIA DE OBRAS		22/05/2026			
PROJETO:		REVISÃO:		ESCALA	
PROJETO BÁSICO		00		INDICADAS	
				01	