



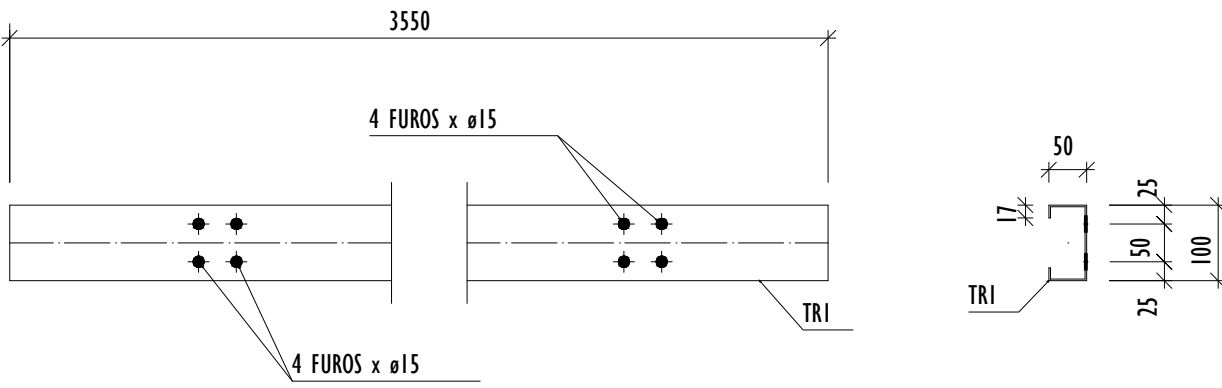


3x **CJ-1** 100x50x17x2,0 MM
ESCALA 1:10

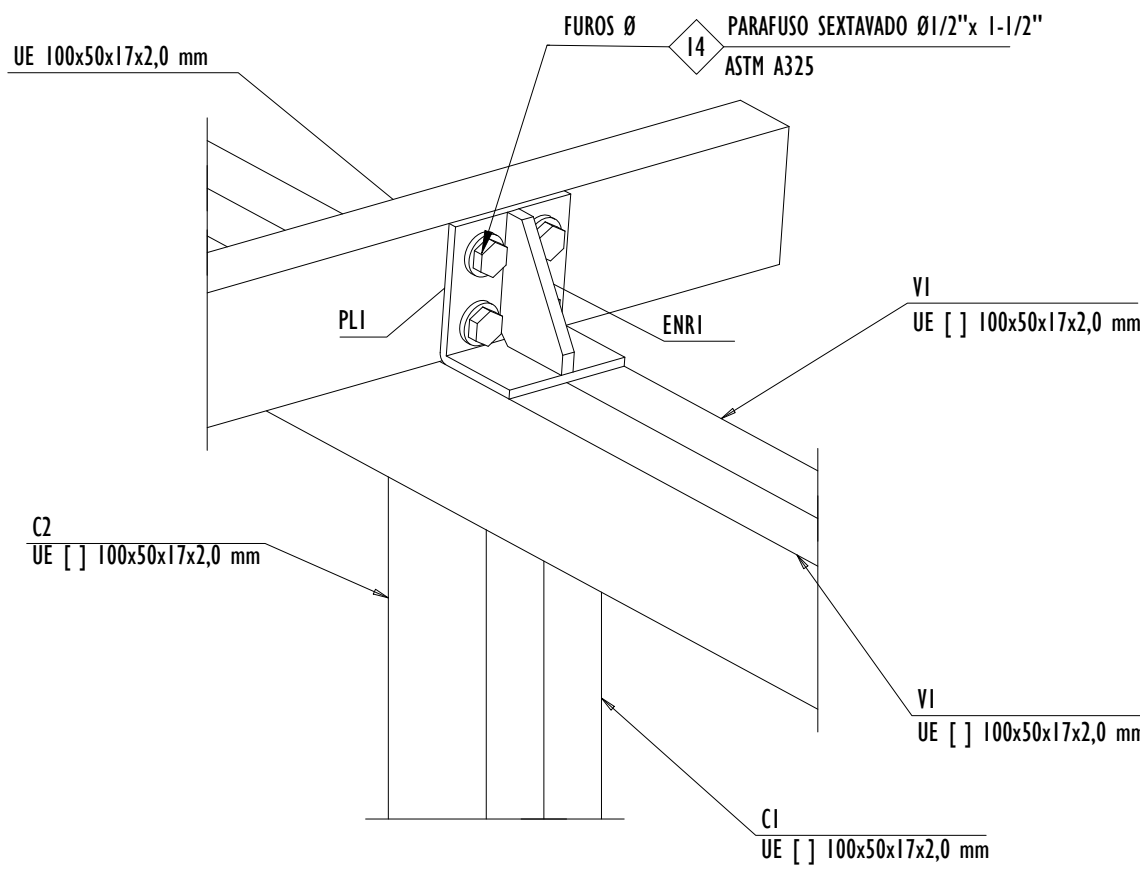


DETALHE TÍP. - SUPORTE DA TERÇA
ESCALA 1:5


TABELA DE MONTAGENS						
MARCA	QTD.	DESCRIÇÃO	COMP.	ESPESS.	CLASSE	KG PEÇA
CJ-1	3	PERFIL UE 100x50x17x2,0 MM	Terça			
TRI	1	100x50x17x2,0 MM	3550	0	A36	12.6
						12.6
CJ-2	2	PERFIL UE [] 100x50x17x2,0 MM	Coluna			
BP1	3	PI 7.94x180x180	180	8	A36	2.02
C1	1	100x50x17x2,0 MM	1833	0	A36	6.5
C2	1	100x50x17x2,0 MM	1833	0	A36	6.5
C3	1	100x50x17x2,0 MM	1605	0	A36	5.7
C4	1	100x50x17x2,0 MM	1605	0	A36	5.7
C5	1	100x50x17x2,0 MM	1403	0	A36	4.98
C6	1	100x50x17x2,0 MM	1403	0	A36	4.98
CB1	12	CHUMBADOR MECÂNICO Ø1/4"x50mm	50	0	AÇO CARBONO	0.21
ENR1	3	PI 10x93.65x65	94	10	A36	0.32
PL1	3	PI 6.35x158.65x100	159	6	A36	0.79
PR1	12	PARAFUSO SEXTAVADO Ø1/2"x 1-1/2"	38	0	A325	1.62
VI	2	100x50x17x2,0 MM	4761	0	A36	16.89
						81.61
PESO COMBINADO						201.01

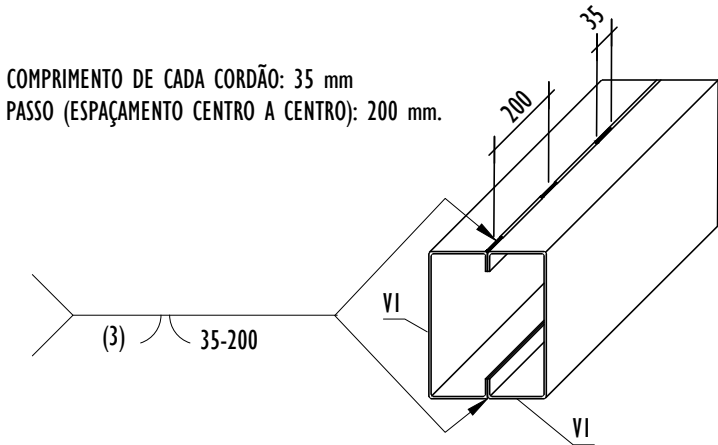

DETALHE TÍP - SOLDA PERFIL.
ESCALA 1:5

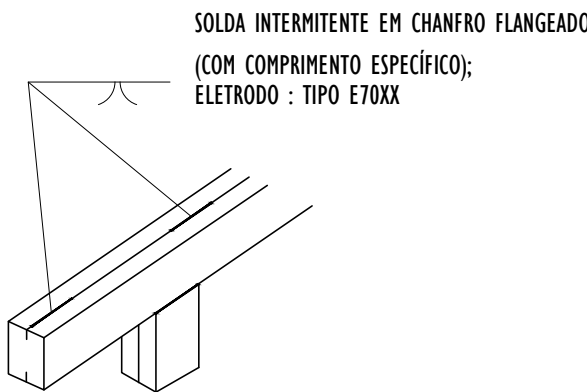

DETALHE TÍP - SOLDA PERFIL.
ESCALA 1:5

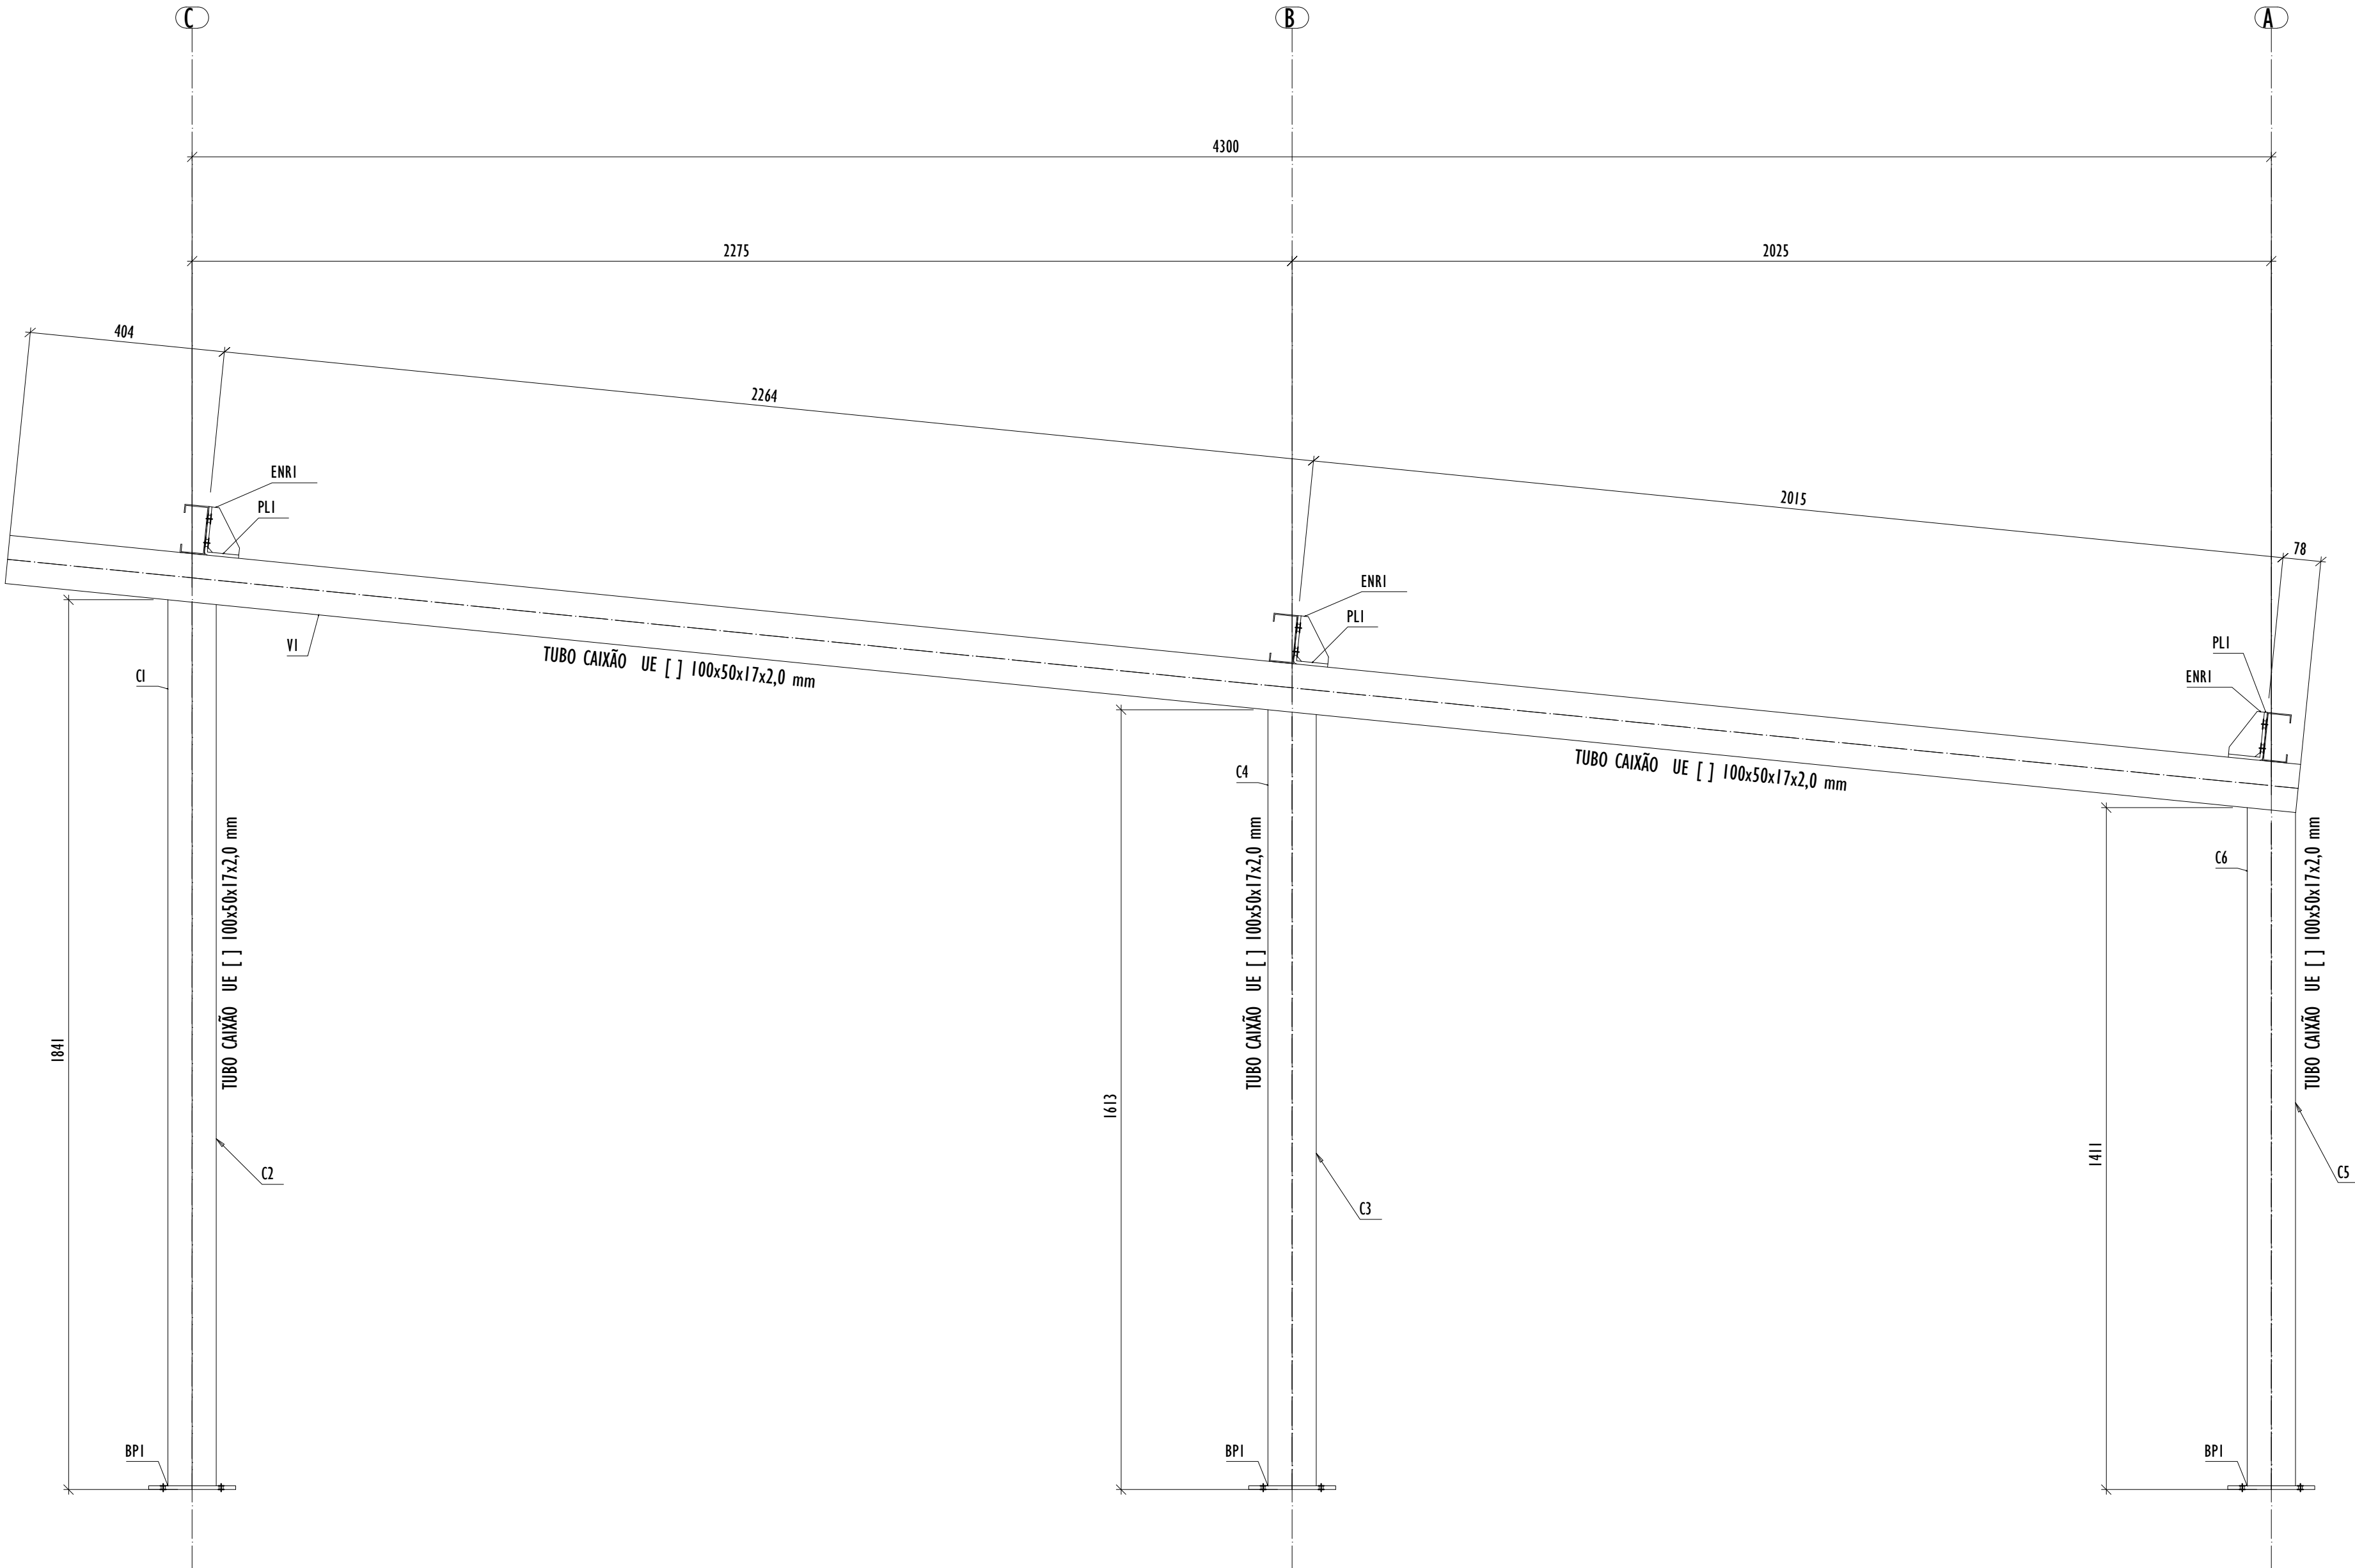

2x **CJ-2** 100x50x17x2,0 MM
ESCALA 1:10

NOTAS GERAIS:					
1. A OBRA DEVERÁ SER ACOMPANHADA POR PROFISSIONAIS DEVIDAMENTE HABILITADOS E REGISTRADOS NO CREA.					
2. MATERIAIS — AÇOS ESTRUTURAIS:					
2.1 PERFIS DOBRADOS A FRIJO: ASTM A36 — FY = 250MPa.					
2.2 CHAPAS, QUANDO NÃO ESPECIFICADAS: ASTM A36 — FY = 250 MPa.					
3. AS MEDIDAS DA ESTRUTURA DE AÇO ESTÃO EXPRESSAS EM MILÍMETROS, CONFORME A NBR 8800.					
4. NÃO É PERMITIDA QUALQUER ALTERAÇÃO NOS ELEMENTOS ESTRUTURAIS SEM PRÉVIA CONSULTA AO ENGENHEIRO CALCULISTA.					
5. QUALQUER MODIFICAÇÃO ESTRUTURAL DEVERÁ SER OBJETO DE ESTUDO TÉCNICO, REGISTRADA NO CADERNO DE OBRAS E ACOMPANHADA DA EMISSÃO DA ANOTAÇÃO DE RESPONSABILIDADE TÉCNICA (ART).					
6. ELETRODOS UTILIZADOS:					
6.1 PARA PERFIS FORMADOS A FRIJO: E70xx.					
7. EM CONFORMIDADE COM A NORMA ISO 12944:2018 E CONSIDERANDO A CLASSE DE CORROSIVIDADE C3, DEVERÁ SER ADOTADO SISTEMA DE PINTURA COM DURABILIDADE ALTA (15 A 25 ANOS).					
7.1 UMA DEMÃO DE FUNDO COM PRIMER EPÓXI COM 75µm DE ESPESSURA;					
7.2 UMA CAMADA INTERMEDIÁRIA EPÓXI ALTO SÓLIDOS COM 125µm;					
7.3 UMA DEMÃO DE TINTA POLIURETÂNICA COM 60µm.					
7.4 TOTALIZANDO 260µm DE ESPESSURA SECA.					
REV.	DESCRIÇÃO	DATA	EXEC.	VERIF.	APROV.
01	REVISÃO	05/2026	LO	LS	SL
00	EMIÇÃO INICIAL	04/26	LO	LS	SL
CONTRATADA:		viavoz projetos			
CONTRATANTE:		PREFEITURA MUNICIPAL DE JUIZ DE FORA			
ENDEREÇO:		JUIZ DE FORA/MG			
PROGRAMA:		UBS VALADARES			
TÍTULO E CONTEÚDO:		PROJETO ESTRUTURAL METÁLICO - COBERTURA 01 DETALHAMENTO DOS CONJUNTOS, CORTES E DETALHES			
DATA:	MAIO/2026	ESCALA:	INDICADA	FOLHA:	02/03
ARQUIVO:	ESTM-PE-jf691-VLDR-042026-R01				