

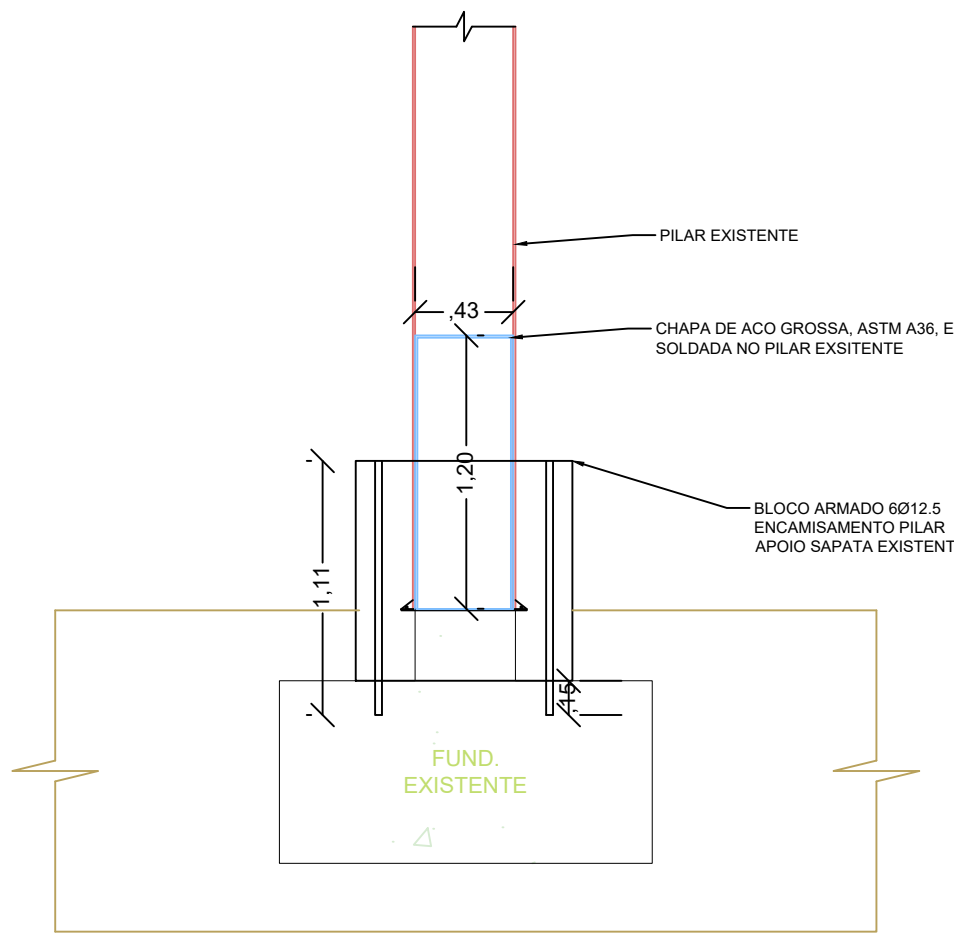
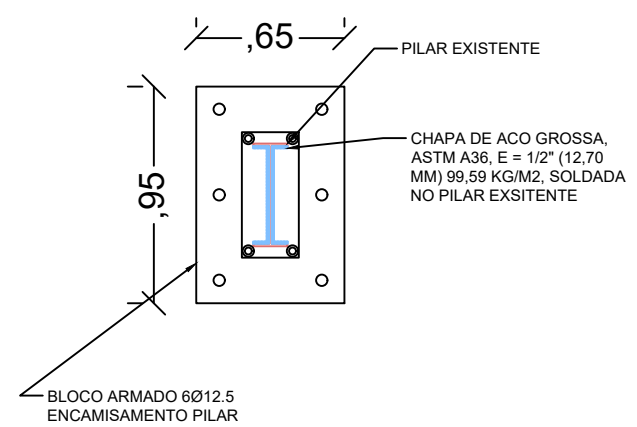
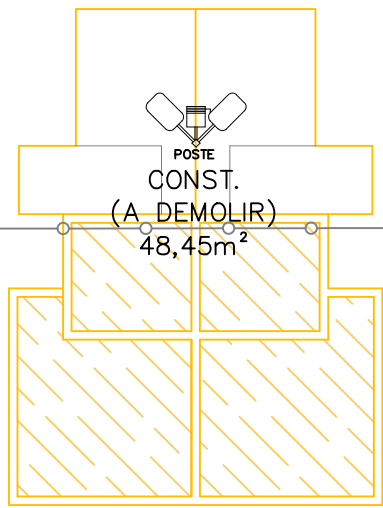


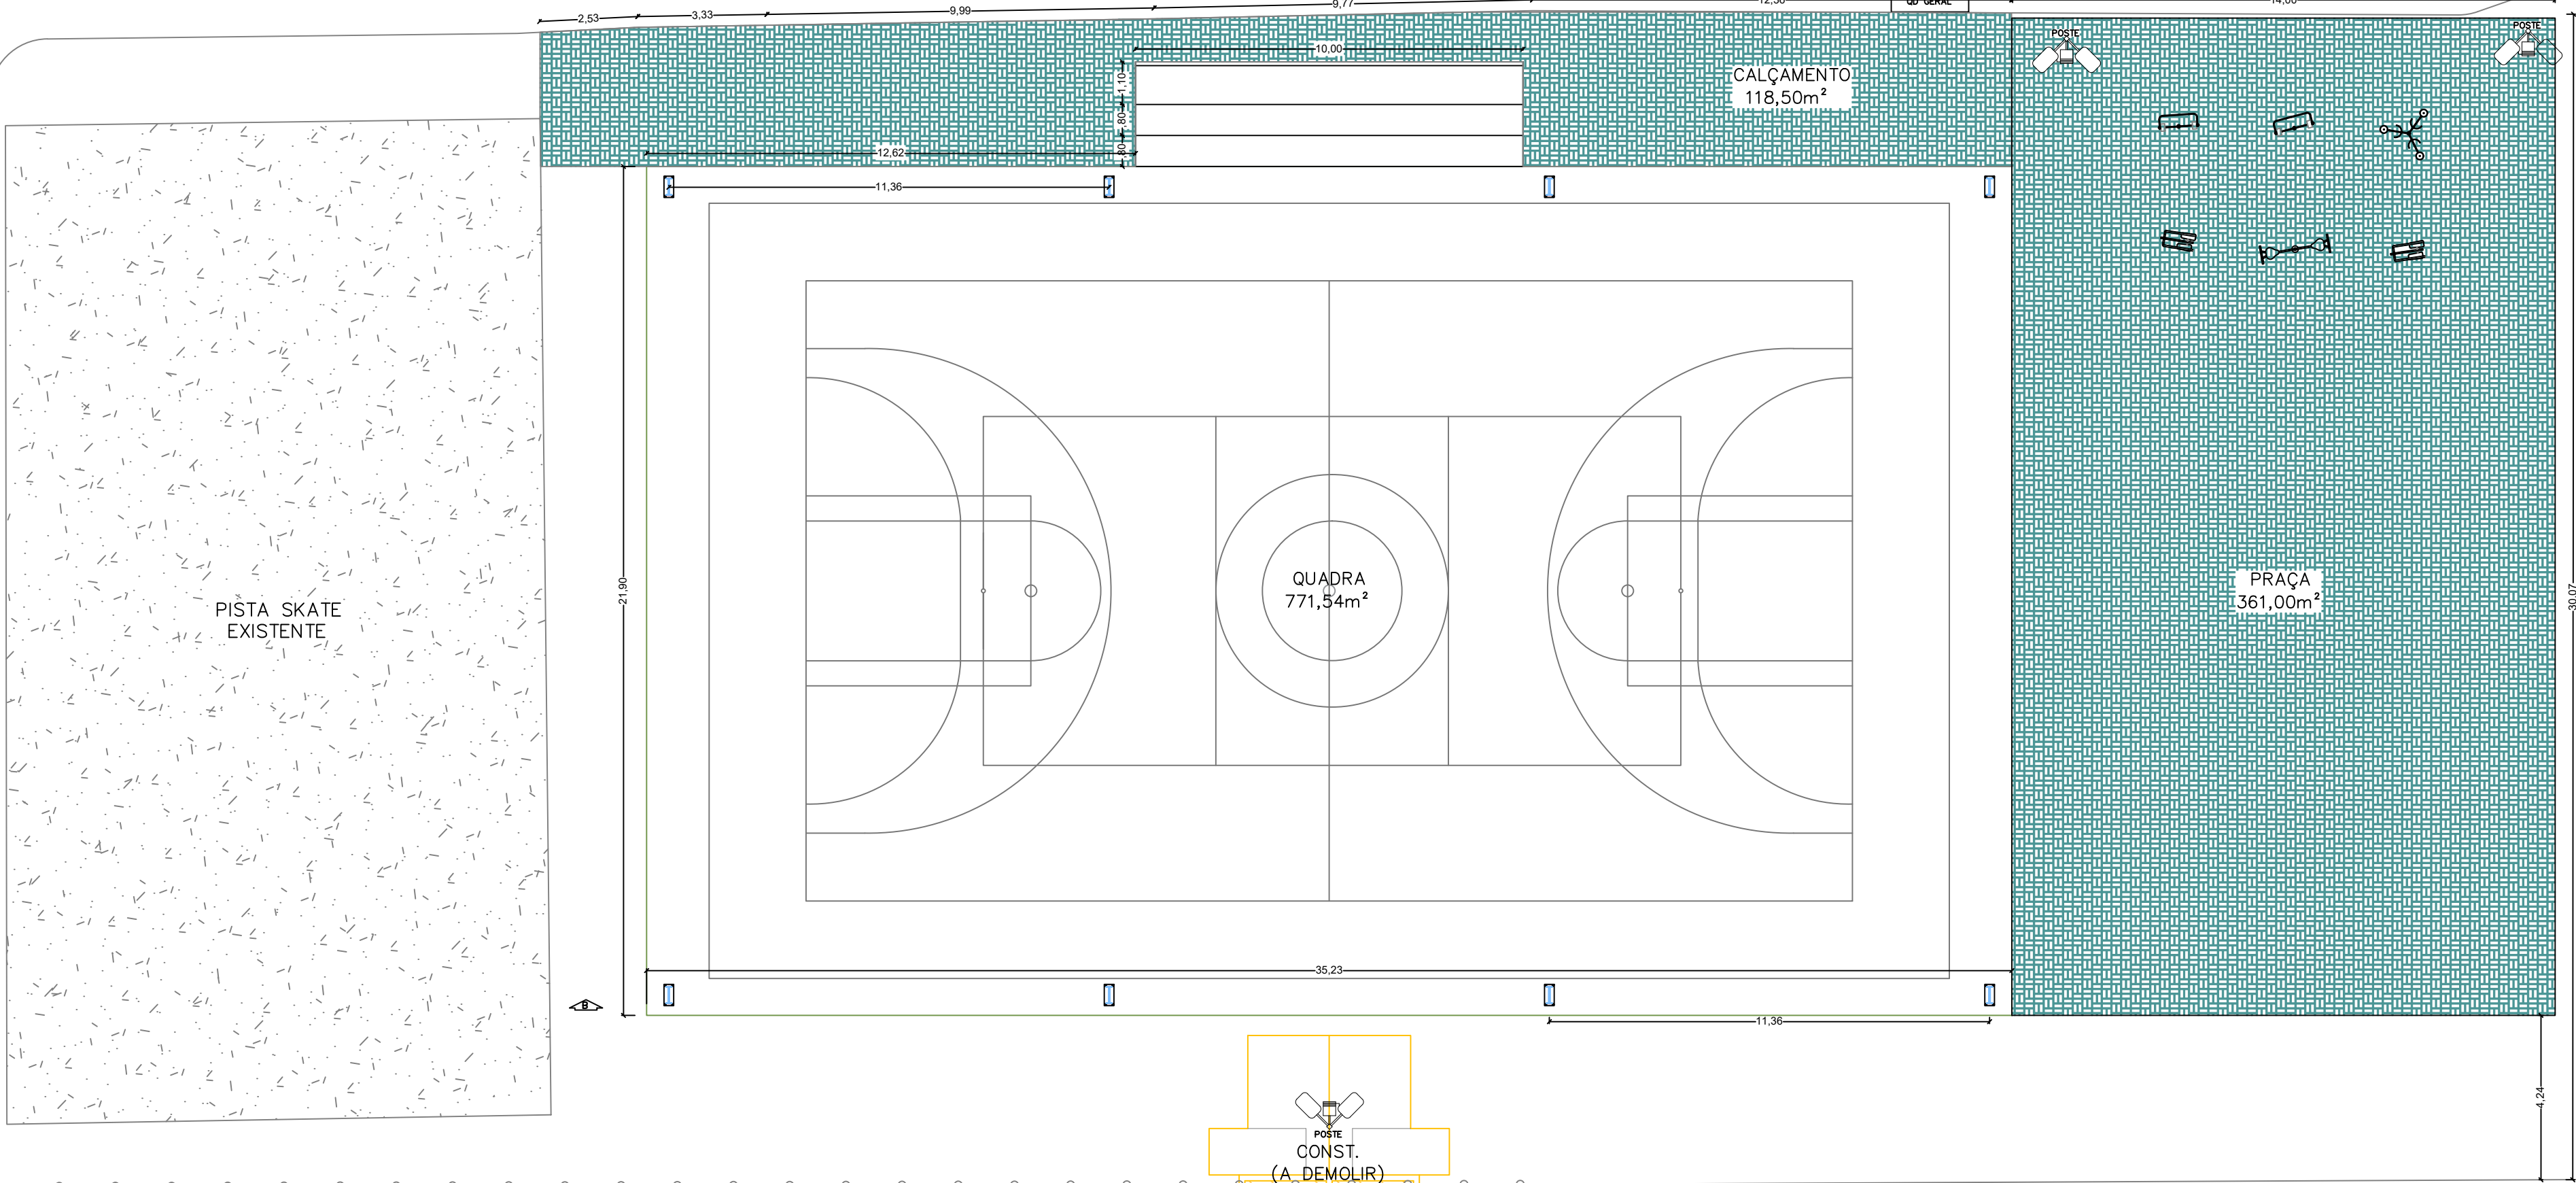

CONST.
(A DEMOLIR)
48,45m²

OBSERVAÇÕES:

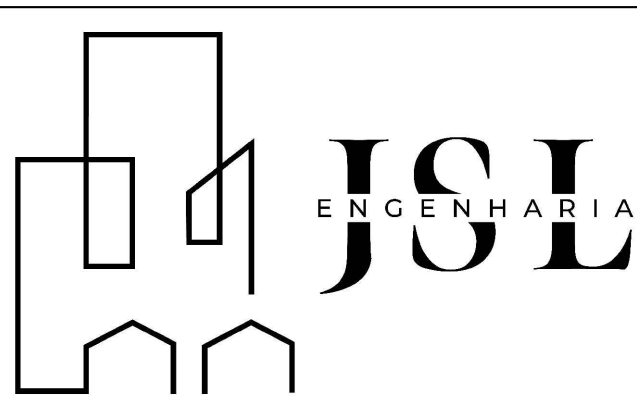

FOLHA:
PROJETO EXECUTIVO
01/01

PREFEITURA:
PREFEITURA MUNICIPAL DE RIO NOVO - MG

DATA:
22/03/2025

CONTEÚDO:
PROJETO DE REFORMA INFRAESTRUTURA

REVISÃO:
00

OBJETO:
REFORMA, EST., CONSERVAÇÃO E AMPLIAÇÃO DE INFRAESTRUTURA - QUADRA CERÂMICA

LOCAL:
RIO NOVO - MG

ARQUIVO:
PROJETO REFORMA QUADRA REV 02.DWG

DESENHISTA:
ARTHUR FAVA

RESP. TÉCNICO:
ART:
JS. ENGENHARIA LTDA
ARTHUR FAVA SOUZA REIS
ENG. CIVIL CREA MG 203.690/D

PREFEITO:
GUILHERME DE SOUZA NOGUEIRA
PREFEITO MUNICIPAL

PREFEITURA: