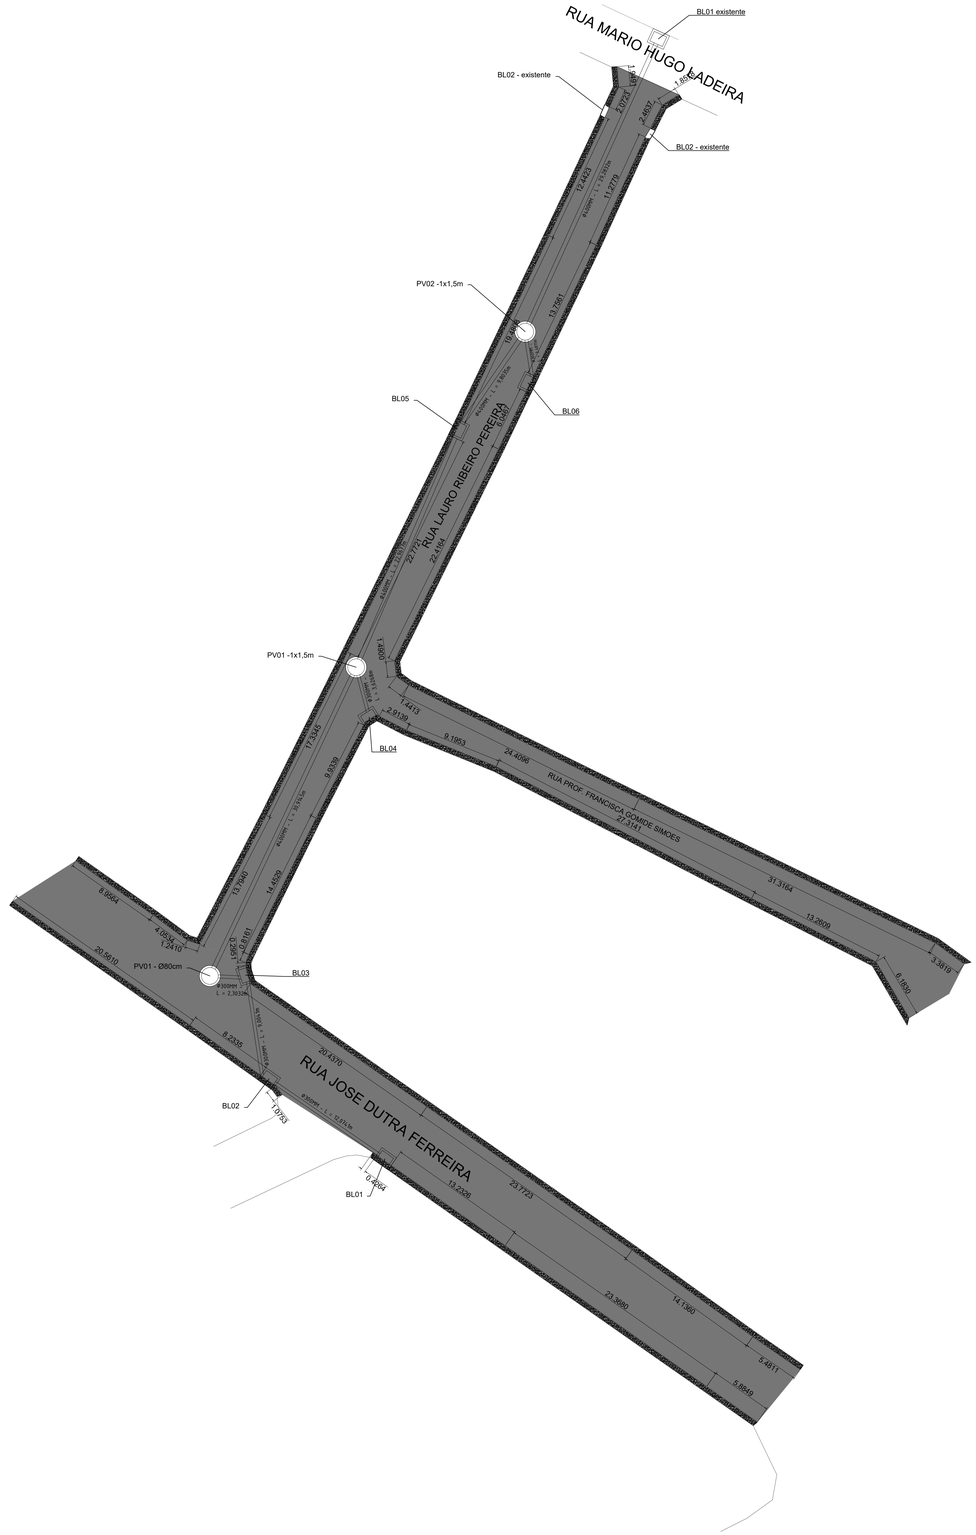

Documento assinado digitalmente
GUILHERME DE SOUZA NOGUEIRA
Data: 24/04/2026 08:20:13-0300
Verifique em https://validar.iti.gov.br

Documento assinado digitalmente
ARTHUR FAVA SOUZA REIS
Data: 23/04/2026 12:32:43-0300
Verifique em https://validar.iti.gov.br

PREFEITURA MUNICIPAL
RIO NOVO
GOVERNO 2025-2028

Construindo a nossa história

APROVAÇÃO PREFEITURA:

TÍTULO DO PROJETO:
PROJETO DE RECAPEAMENTO ASFÁLTICO EM VIAS URBANAS

LOCAL OBRA:
RUA LAURO RIBEIRO PEREIRA, RUA PROF. FRANCISCA, RUA JOSÉ DUTRA
R. VISTA ALEGRE — CEP: 36.150-000 — RIO NOVO – MG

ZONA/MODELO:	A. TRECHO:	A. TOTAL:	DATA:	ART:
URBANA	563,10m²	3223,64m²	ABRIL/2026	MG20264870544

PROJETO E RT:
ARTHUR FAVA SOUZA REIS
CREA: MG-253.405/D — ARTHUR FAVA SOUZA REIS

PROPRIETÁRIO PREFEITURA MUNICIPAL DE RIO NOVO
PRAÇA RONALDO DUTRA BORGES
CENTRO
RIO NOVO–MG, CEP: 36.150-000
CNPJ: 18.338.244/0001-44 — GUILHERME DE SOUZA NOGUEIRA, PREFEITO MUNICIPAL

CONTEÚDO DA FOLHA:	FOLHA:
PROJETO DE DRENAGEM	01/01

A0