


CLASSIFICAÇÃO	ARQUIVO				
	APLICAÇÃO				
		DATA	EXECUT.	VISTO	APROV.
		ALTERAÇÕES			

LEGENDA:



- SEM PAVIMENTAÇÃO

- PAVIMENTAÇÃO A EXECUTAR

NOTAS :
1 - DIMENSÕES EM CENTÍMETROS (CM) QUANDO NÃO INDICADA.

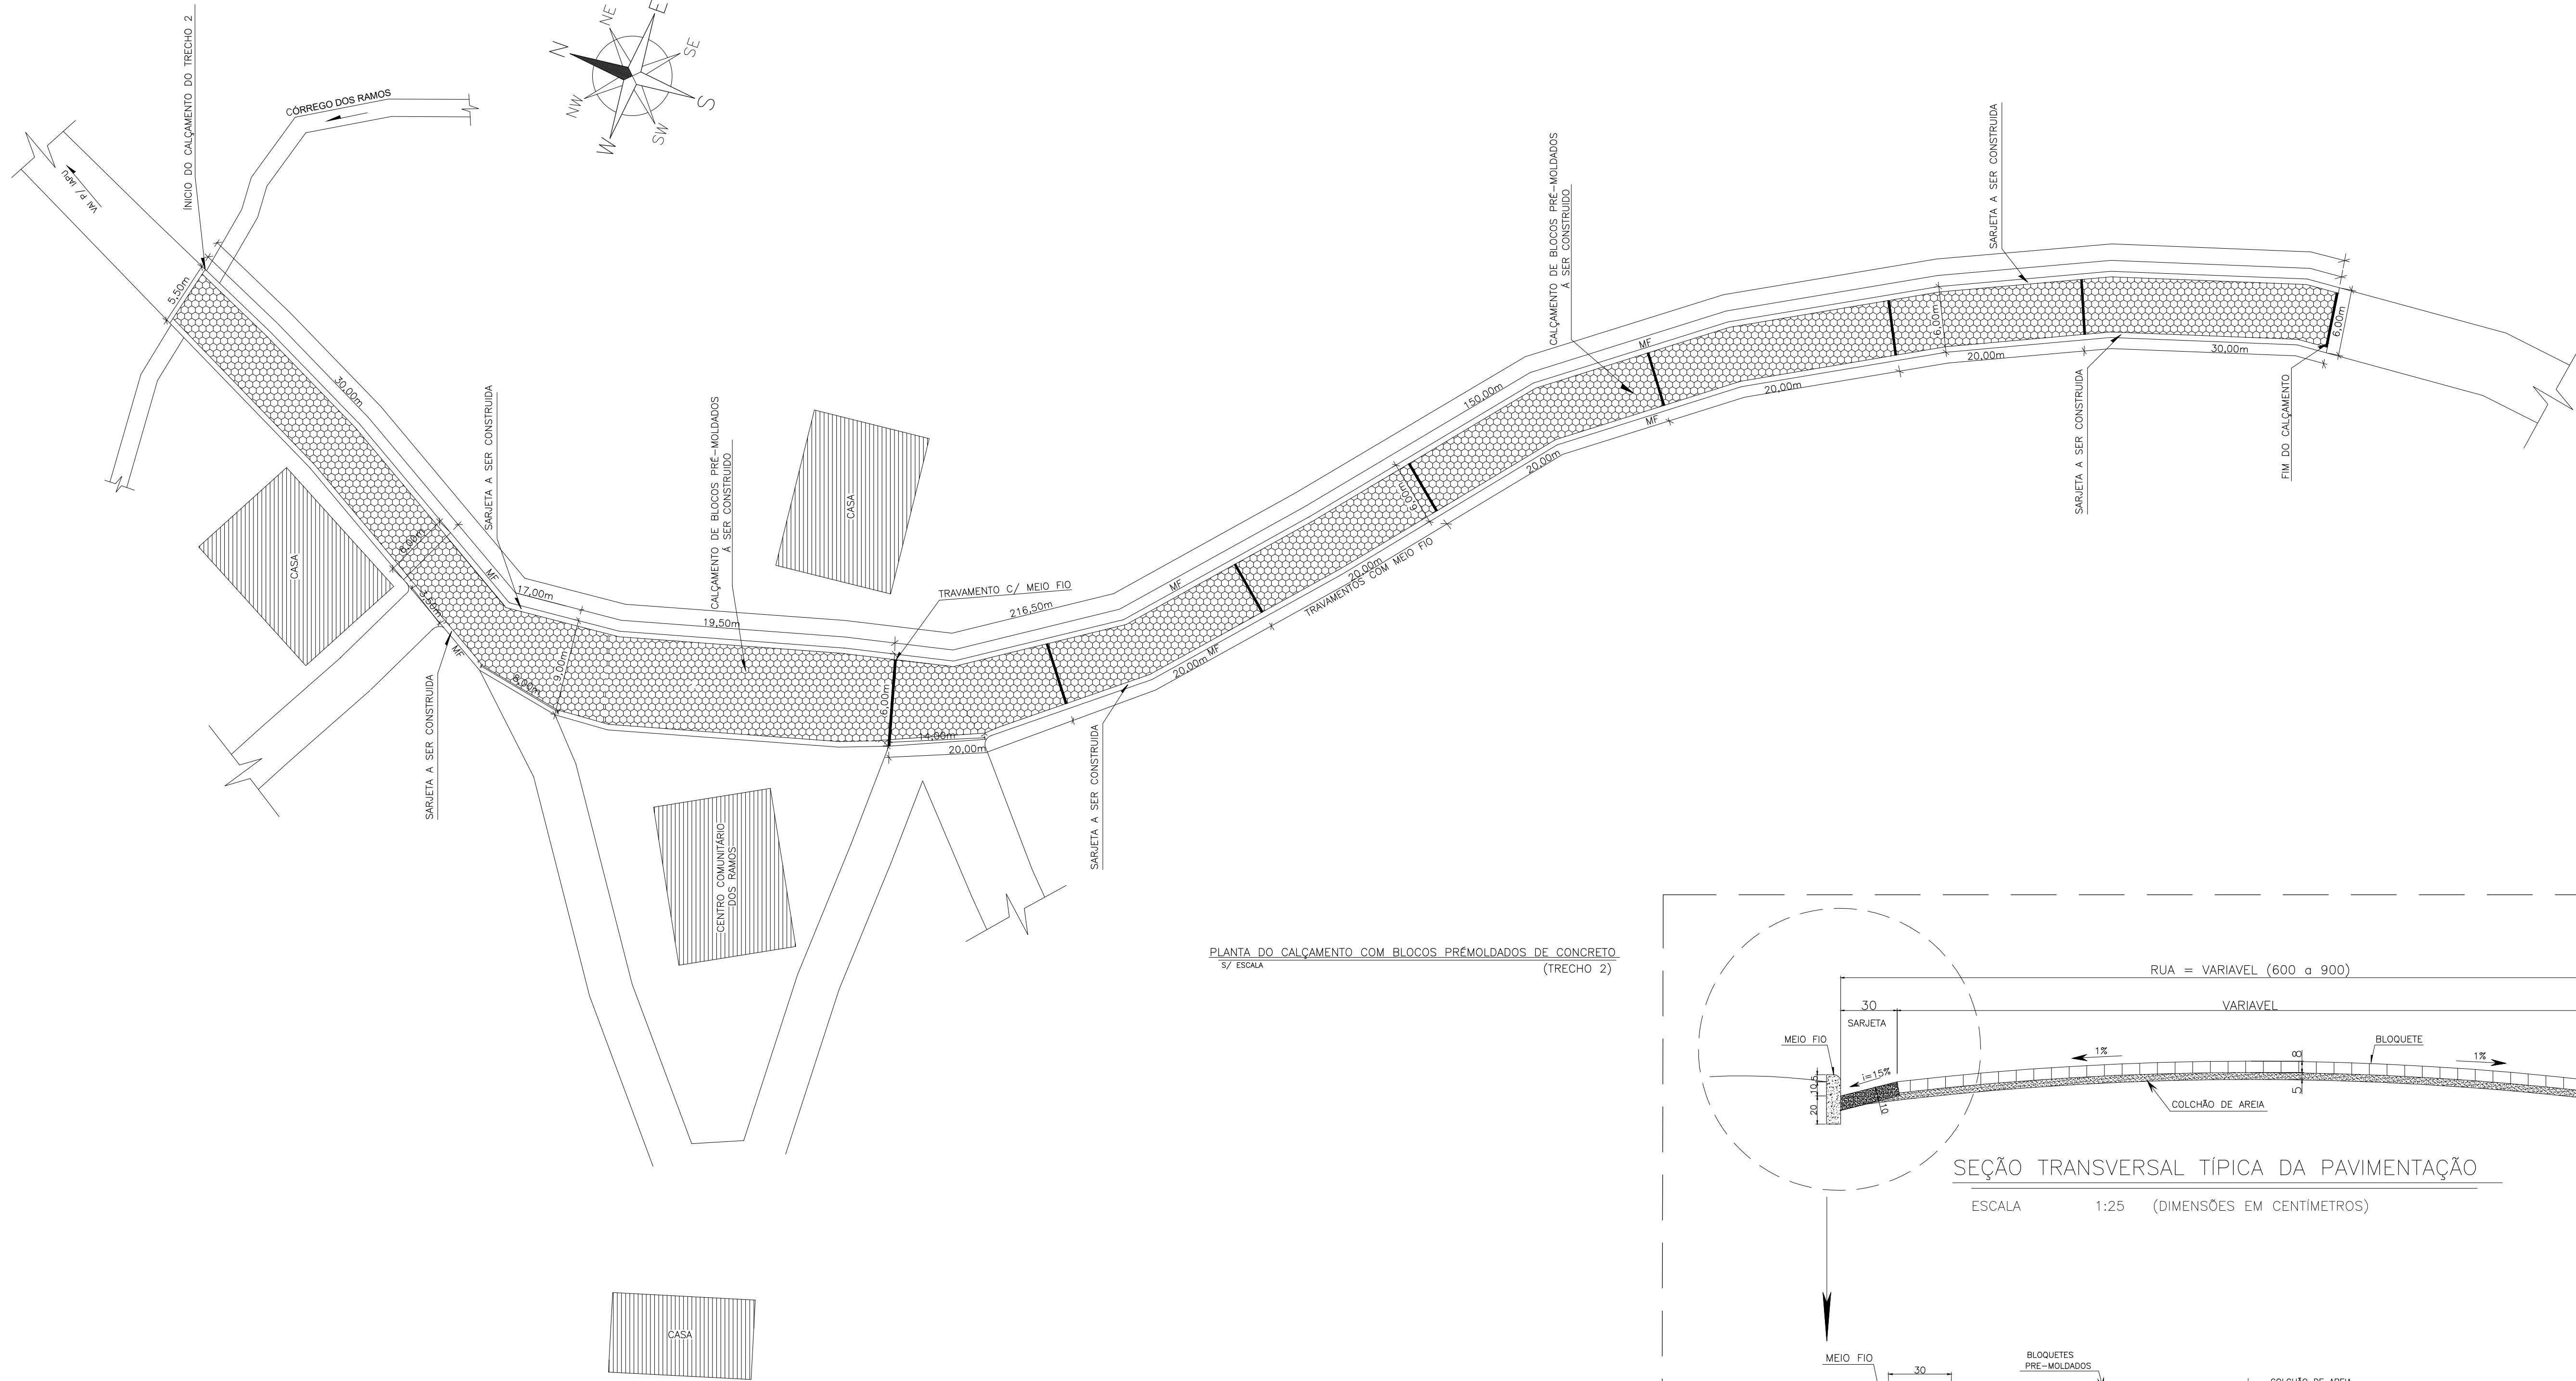

PLANTA DO CALÇAMENTO COM BLOCOS PRÉ-MOLDADOS DE CONCRETO
S/ ESCALA (TRECHO 2)

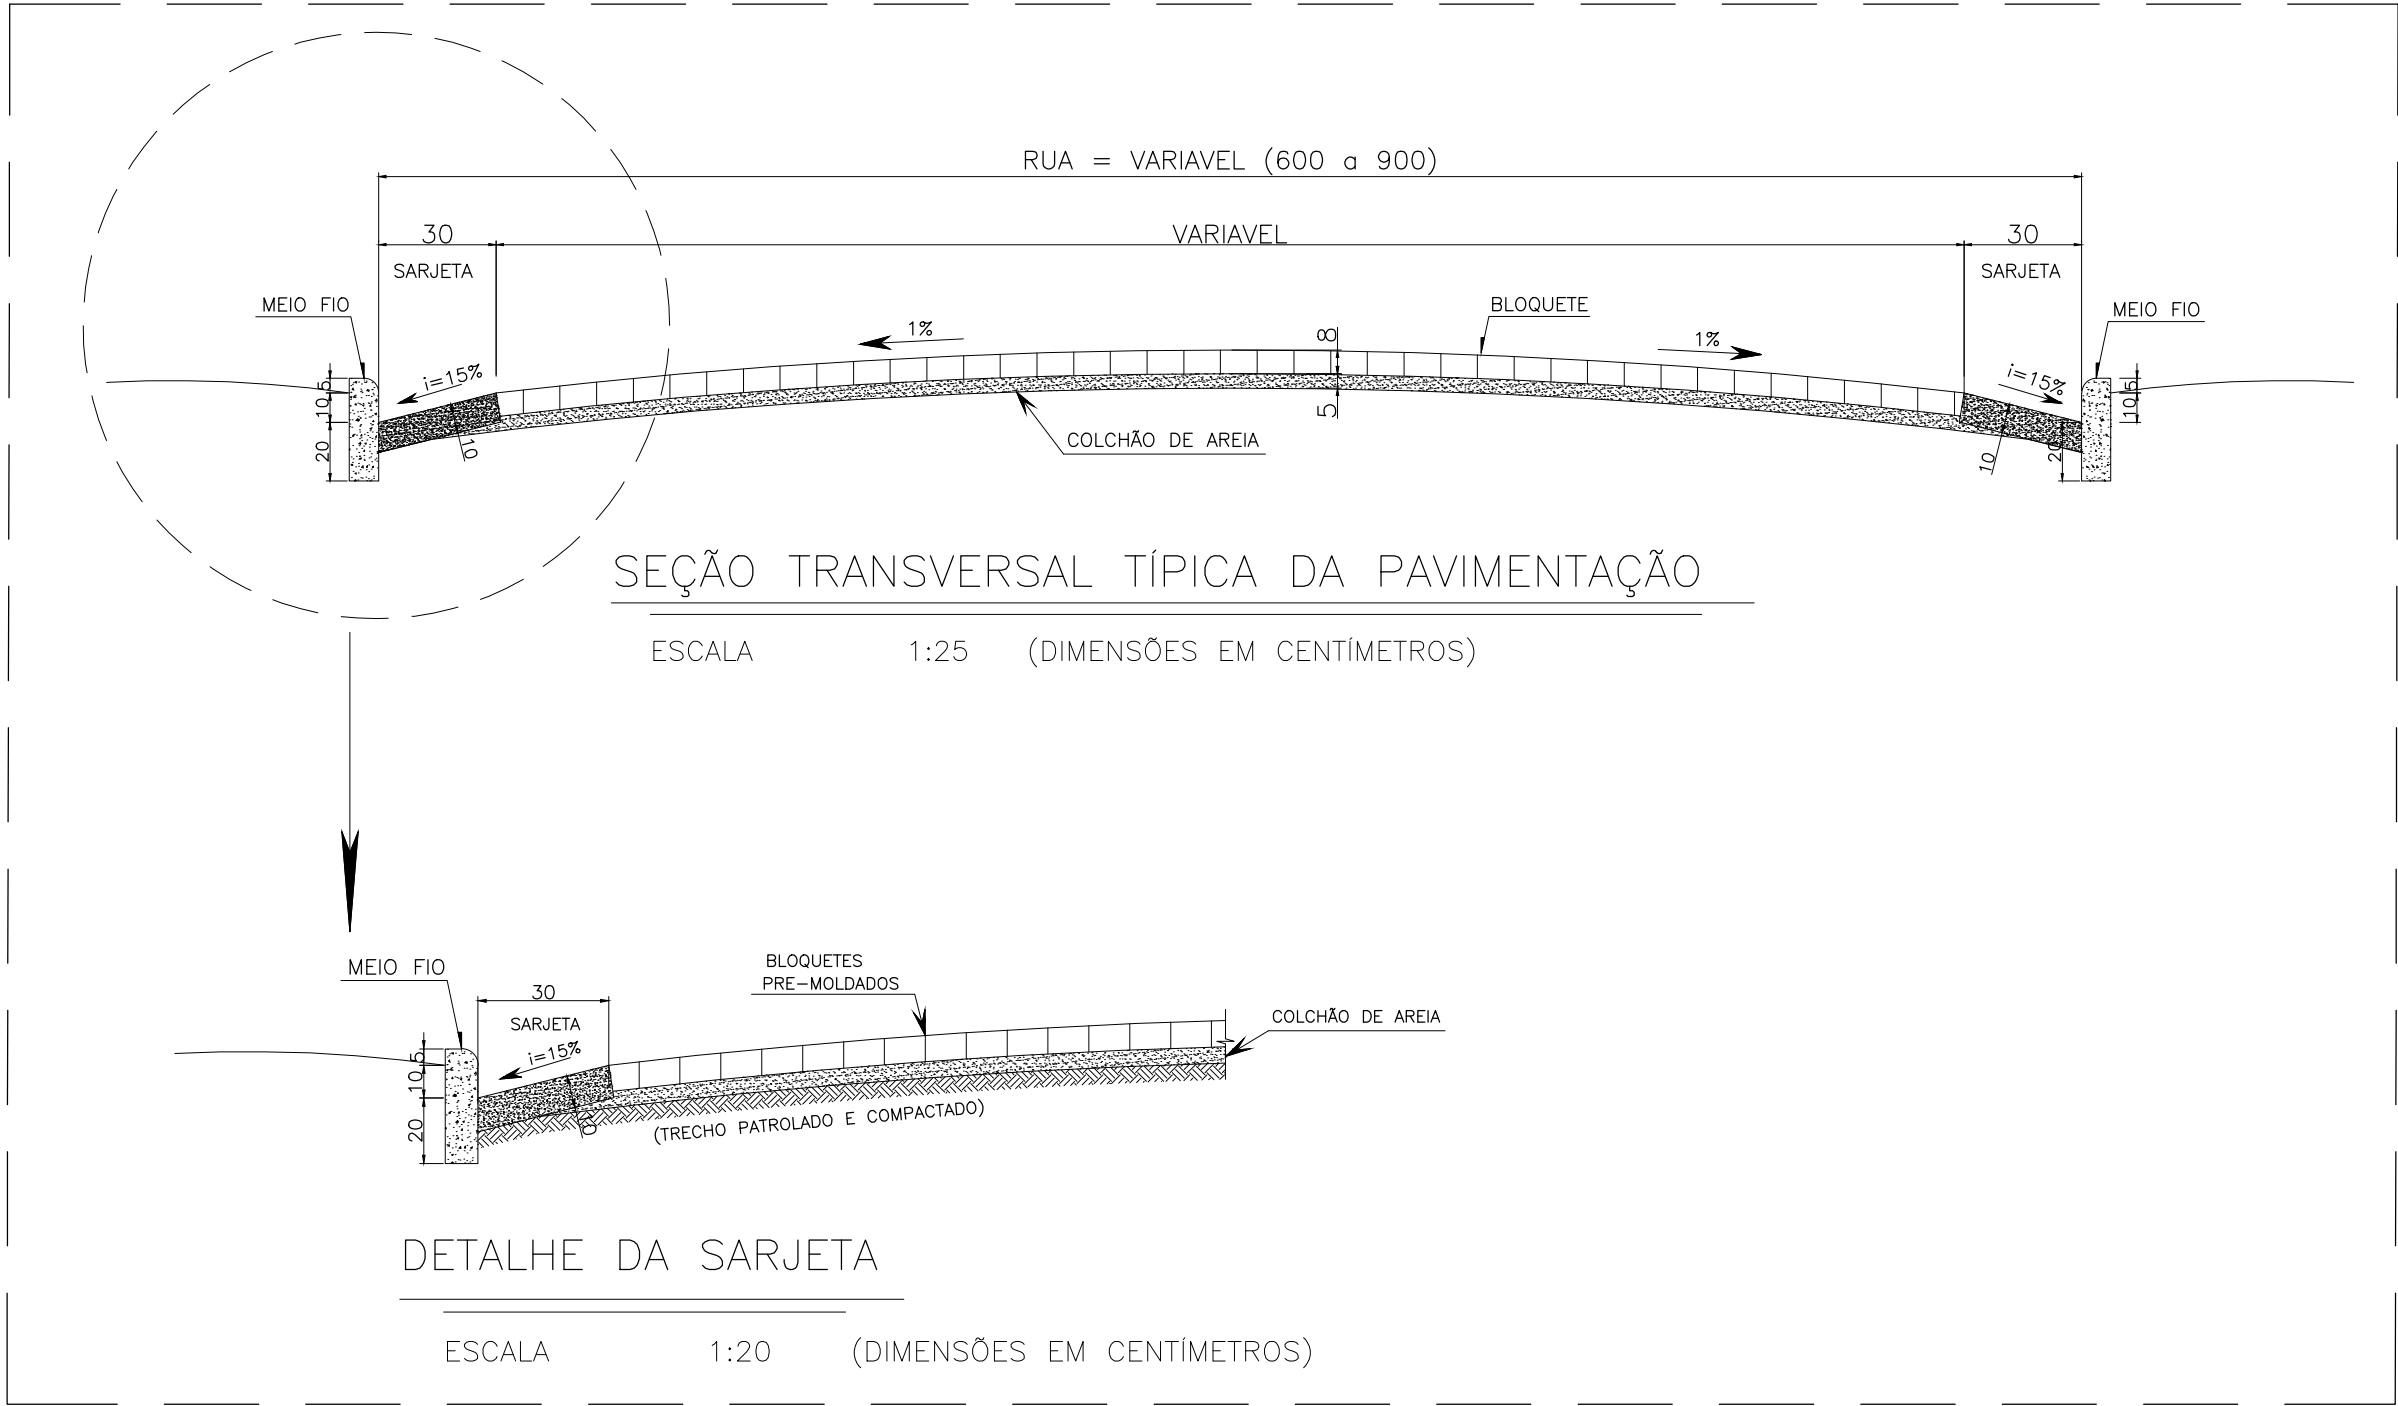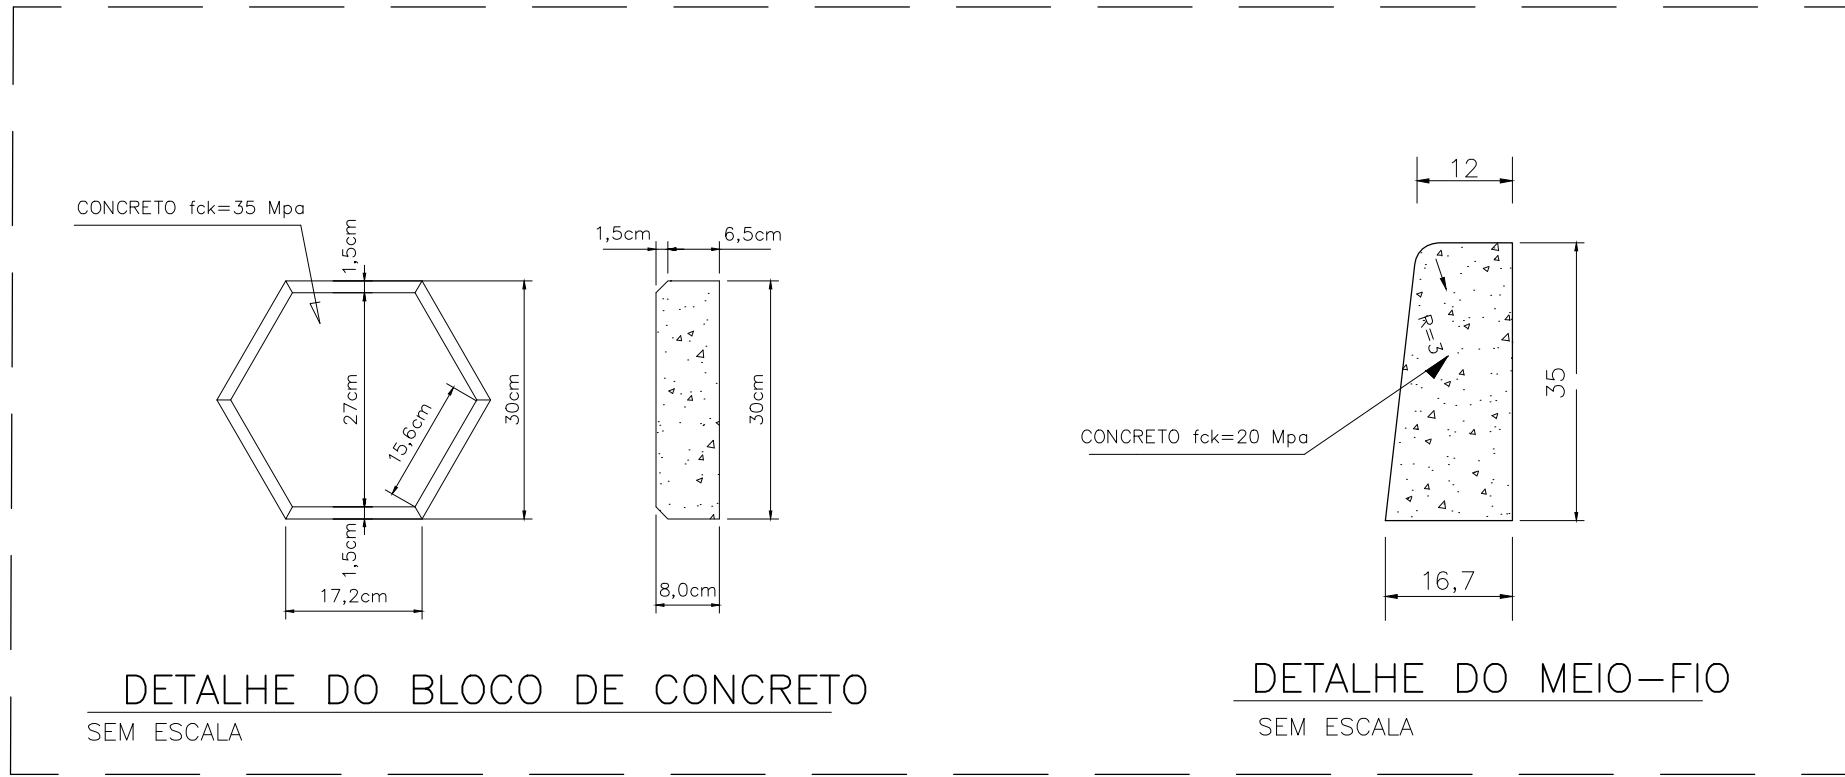

OLIVEIRA & BRITTO LTDA PROJETOS E CONSTRUÇÕES LTDA Praça Nossa Senhora da Piedade, 46, Galvão Portal da Serra, I, 06, Centro, Belo Oriente, MG. Telefone: (31) 9 9405-0331 - E-mail: engenhariaboliveirabritto@gmail.com	
ASSINATURA	CREA: 57.233/D
NOME : FRANCISCO AMÉRICO PEREIRA G. DE BRITO	
PROJETO :	CREA: 57.233/D
NOME : FRANCISCO AMÉRICO PEREIRA G. DE BRITO	
DES. DOUGLAS SOUZA AGOSTO / 2023	REV. - -

PREFEITURA MUNICIPAL DE IAPU - MG

CALÇAMENTO COM BLOCOS PRÉ-MOLDADOS
POVOADO DOS RAMOS
IAPU - MG
PLANTA DO CALÇAMENTO EM BLOCOS PRÉ-MOLDADOS E DETALHES
(TRECHO 02)

ESCALA	INDICADA
Nº	PAVIMENTAÇÃO
FOLHA	02 DE 03
PAV.	