

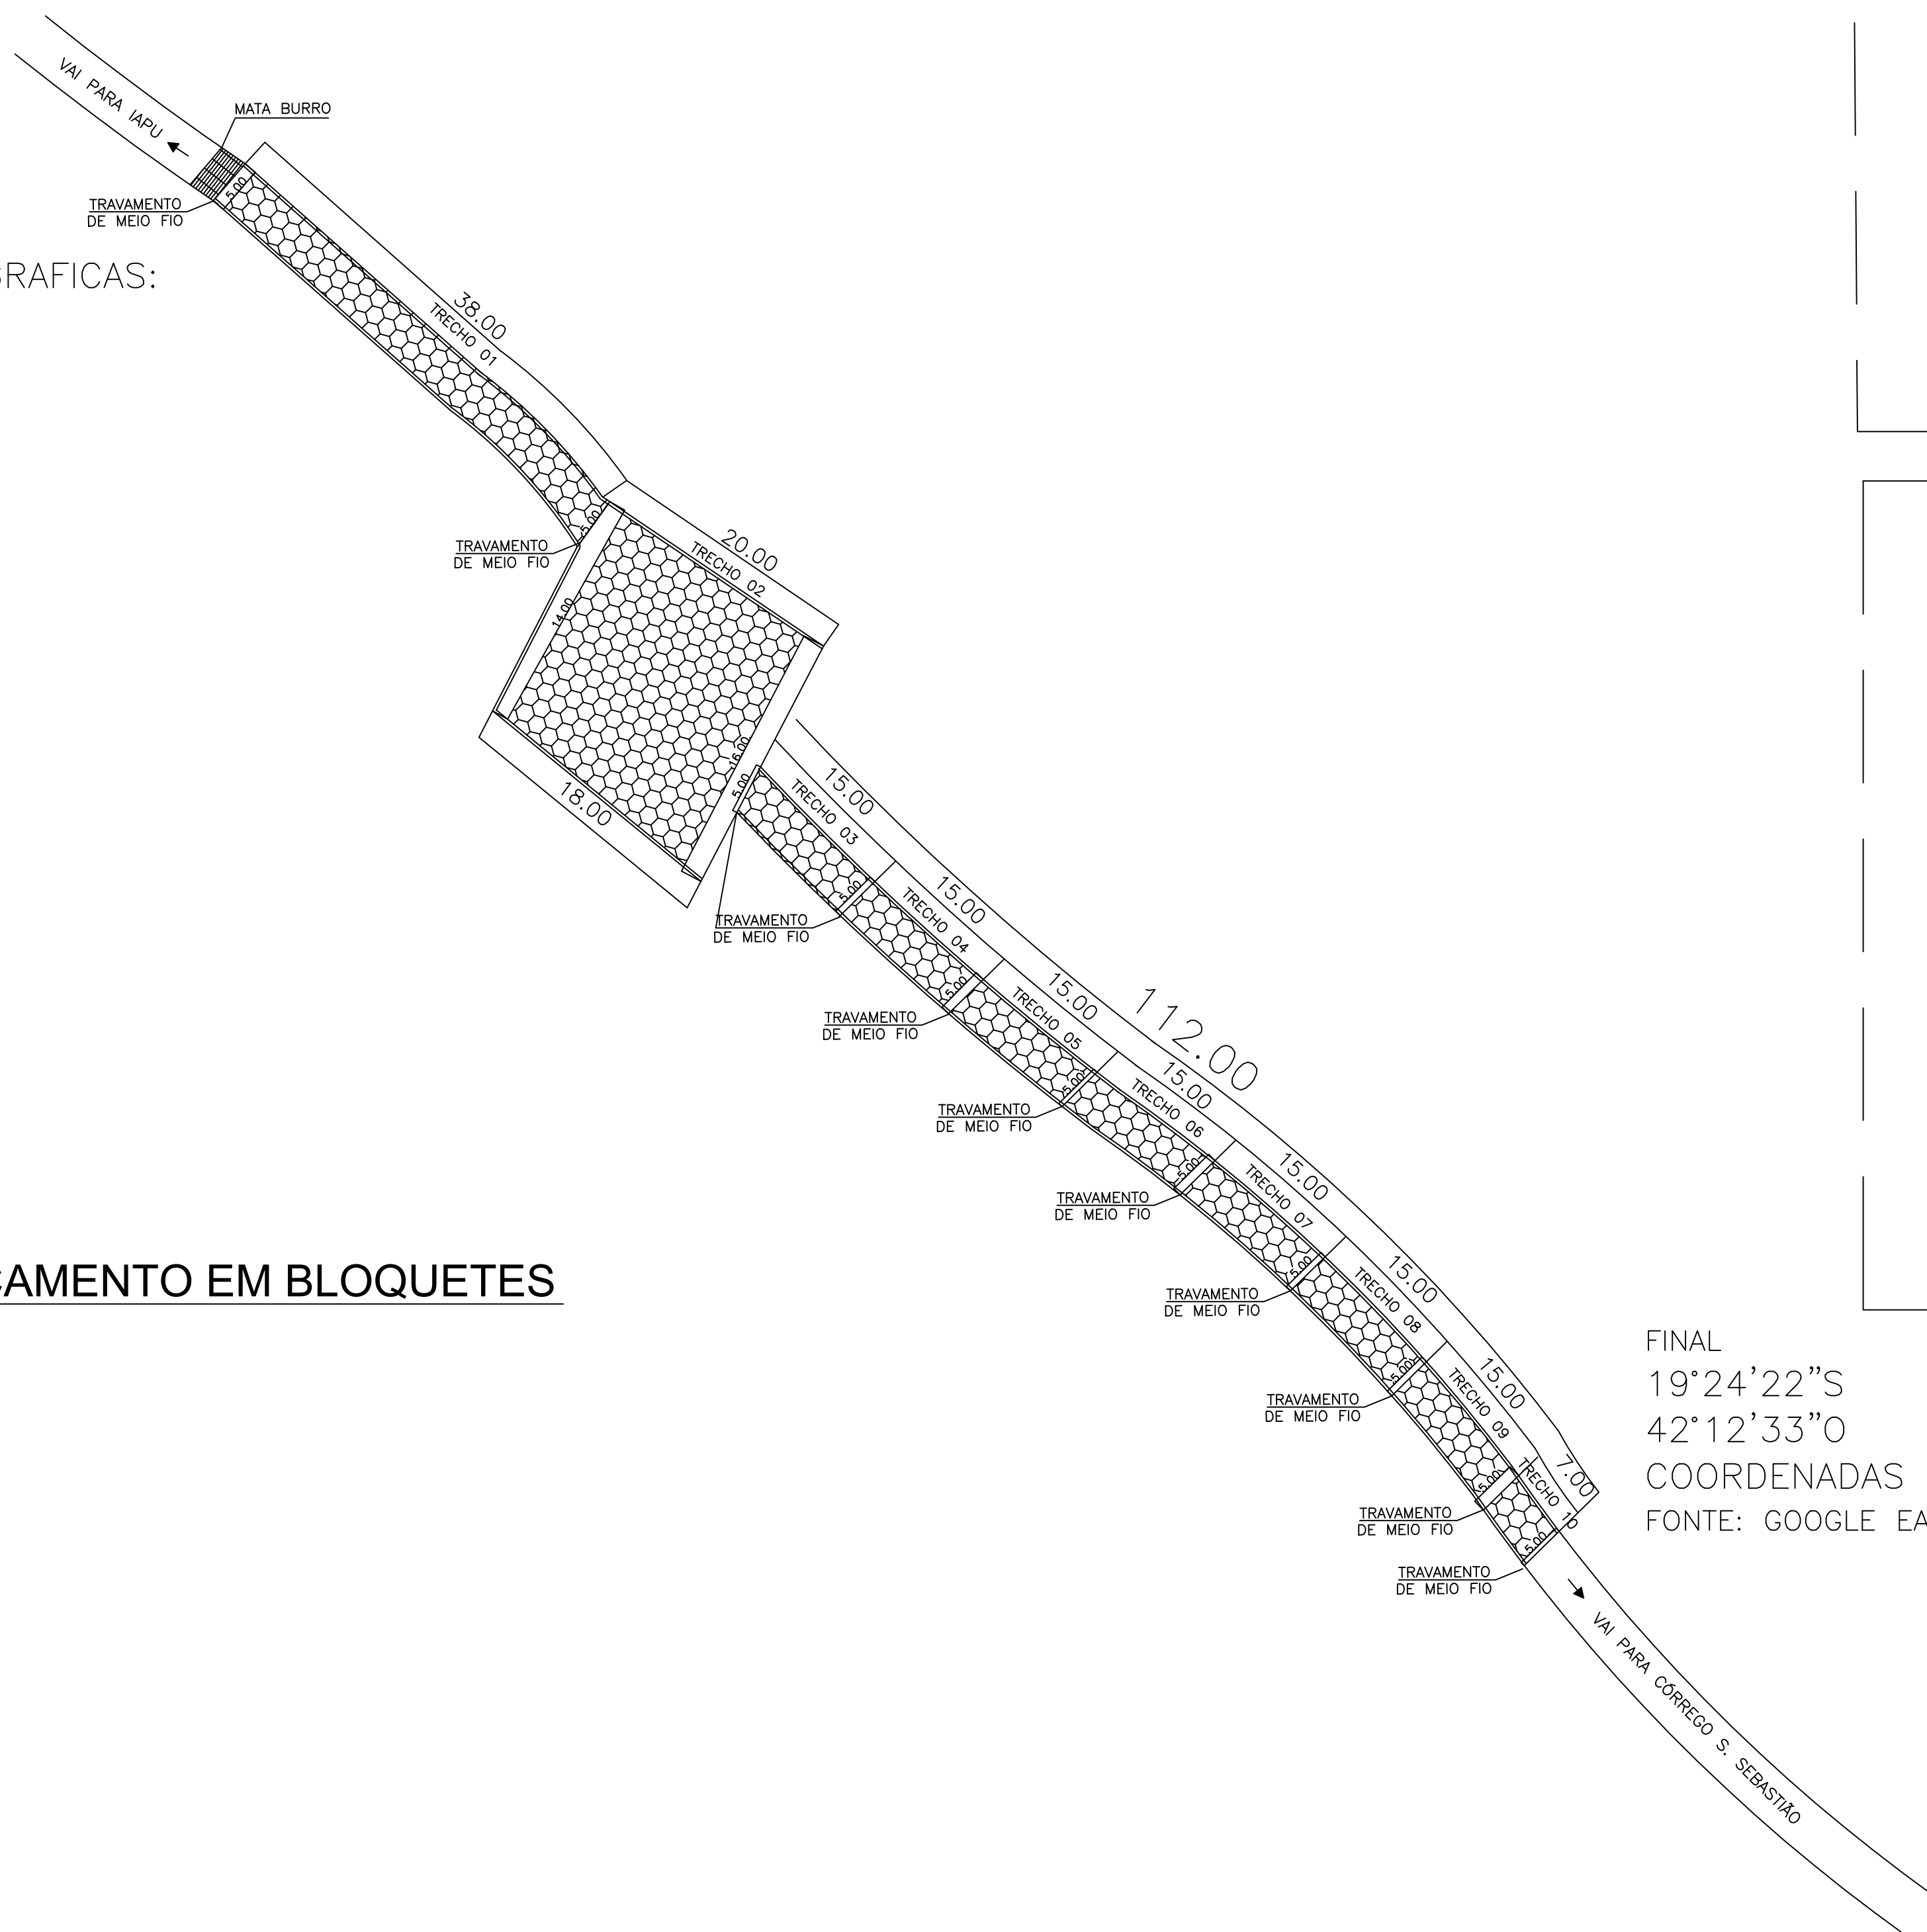
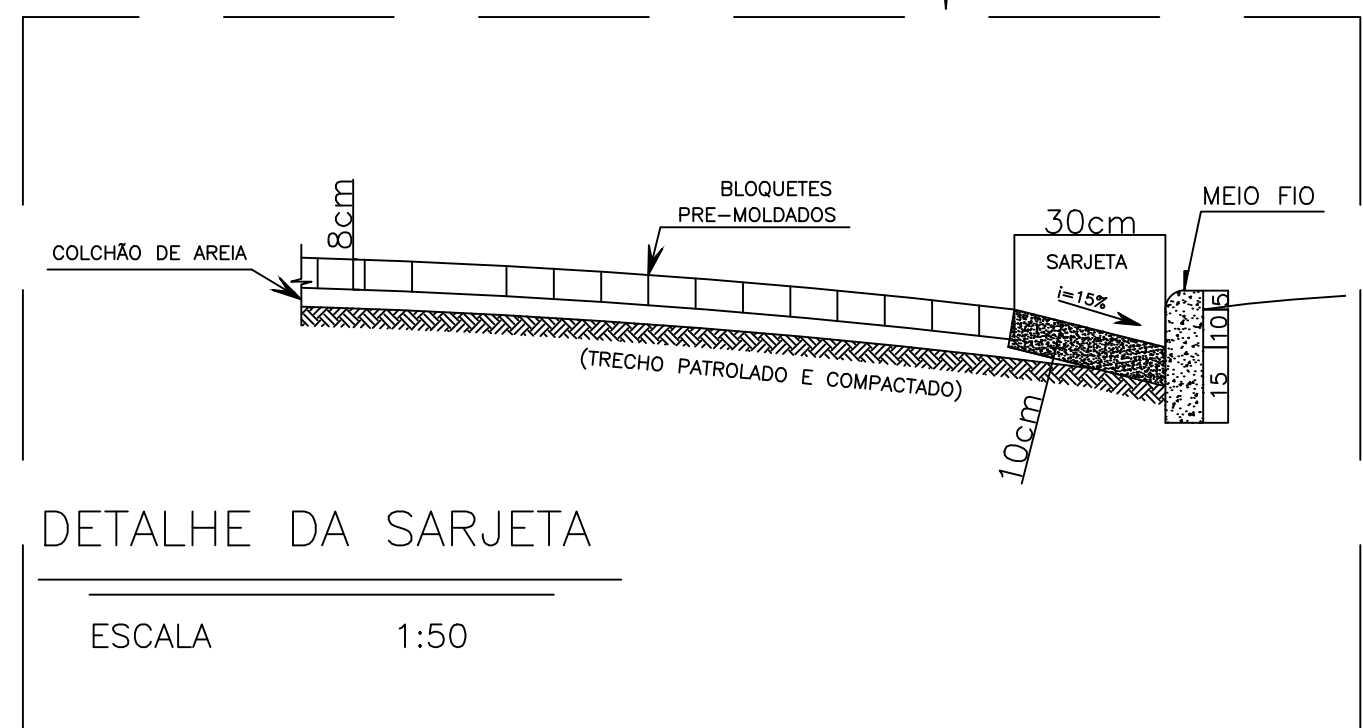


INÍCIO  
19°24'48"S  
42°12'36"O  
COORDENADAS GEOGRAFICAS:  
FONTE: GOOGLE EARTH

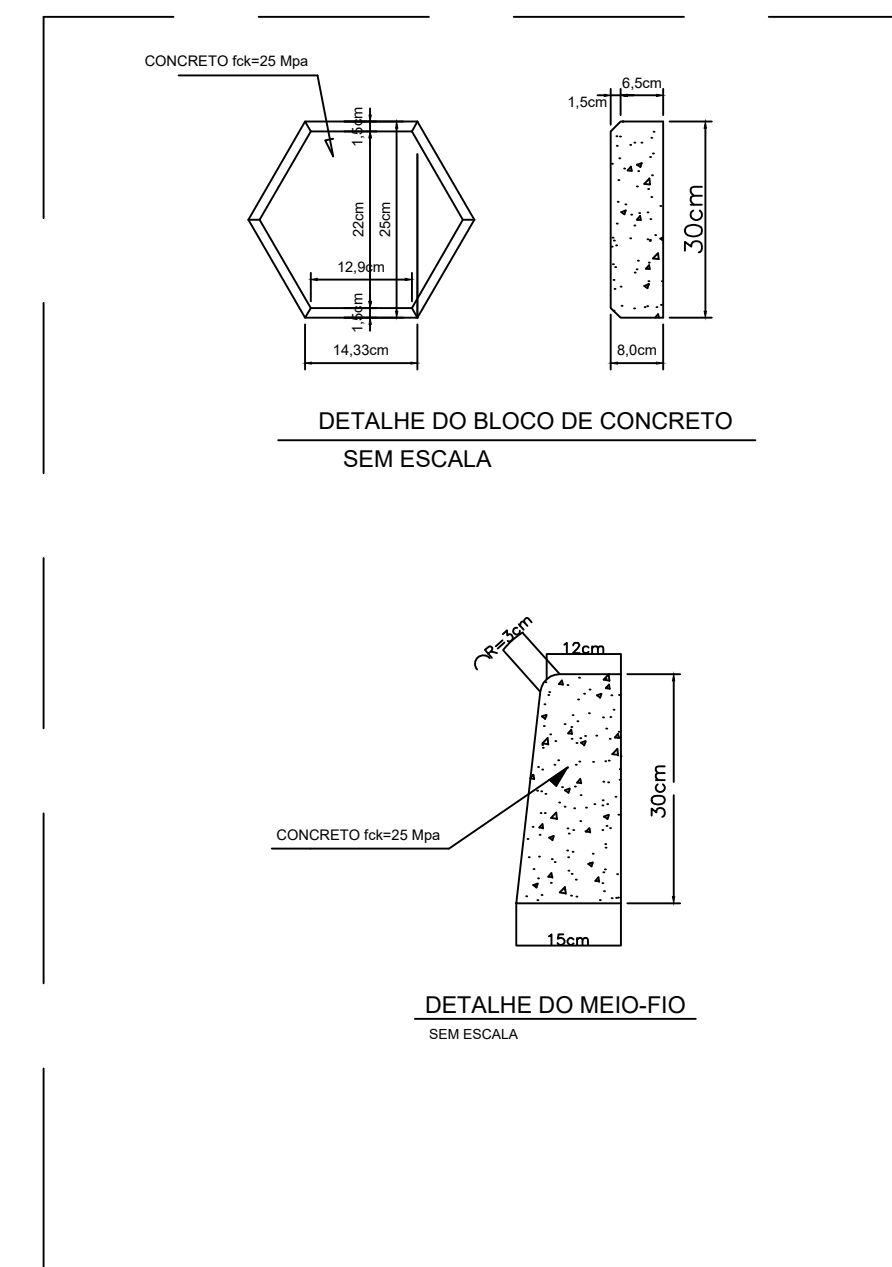

## PLANTA DO CALÇAMENTO EM BLOQUETES

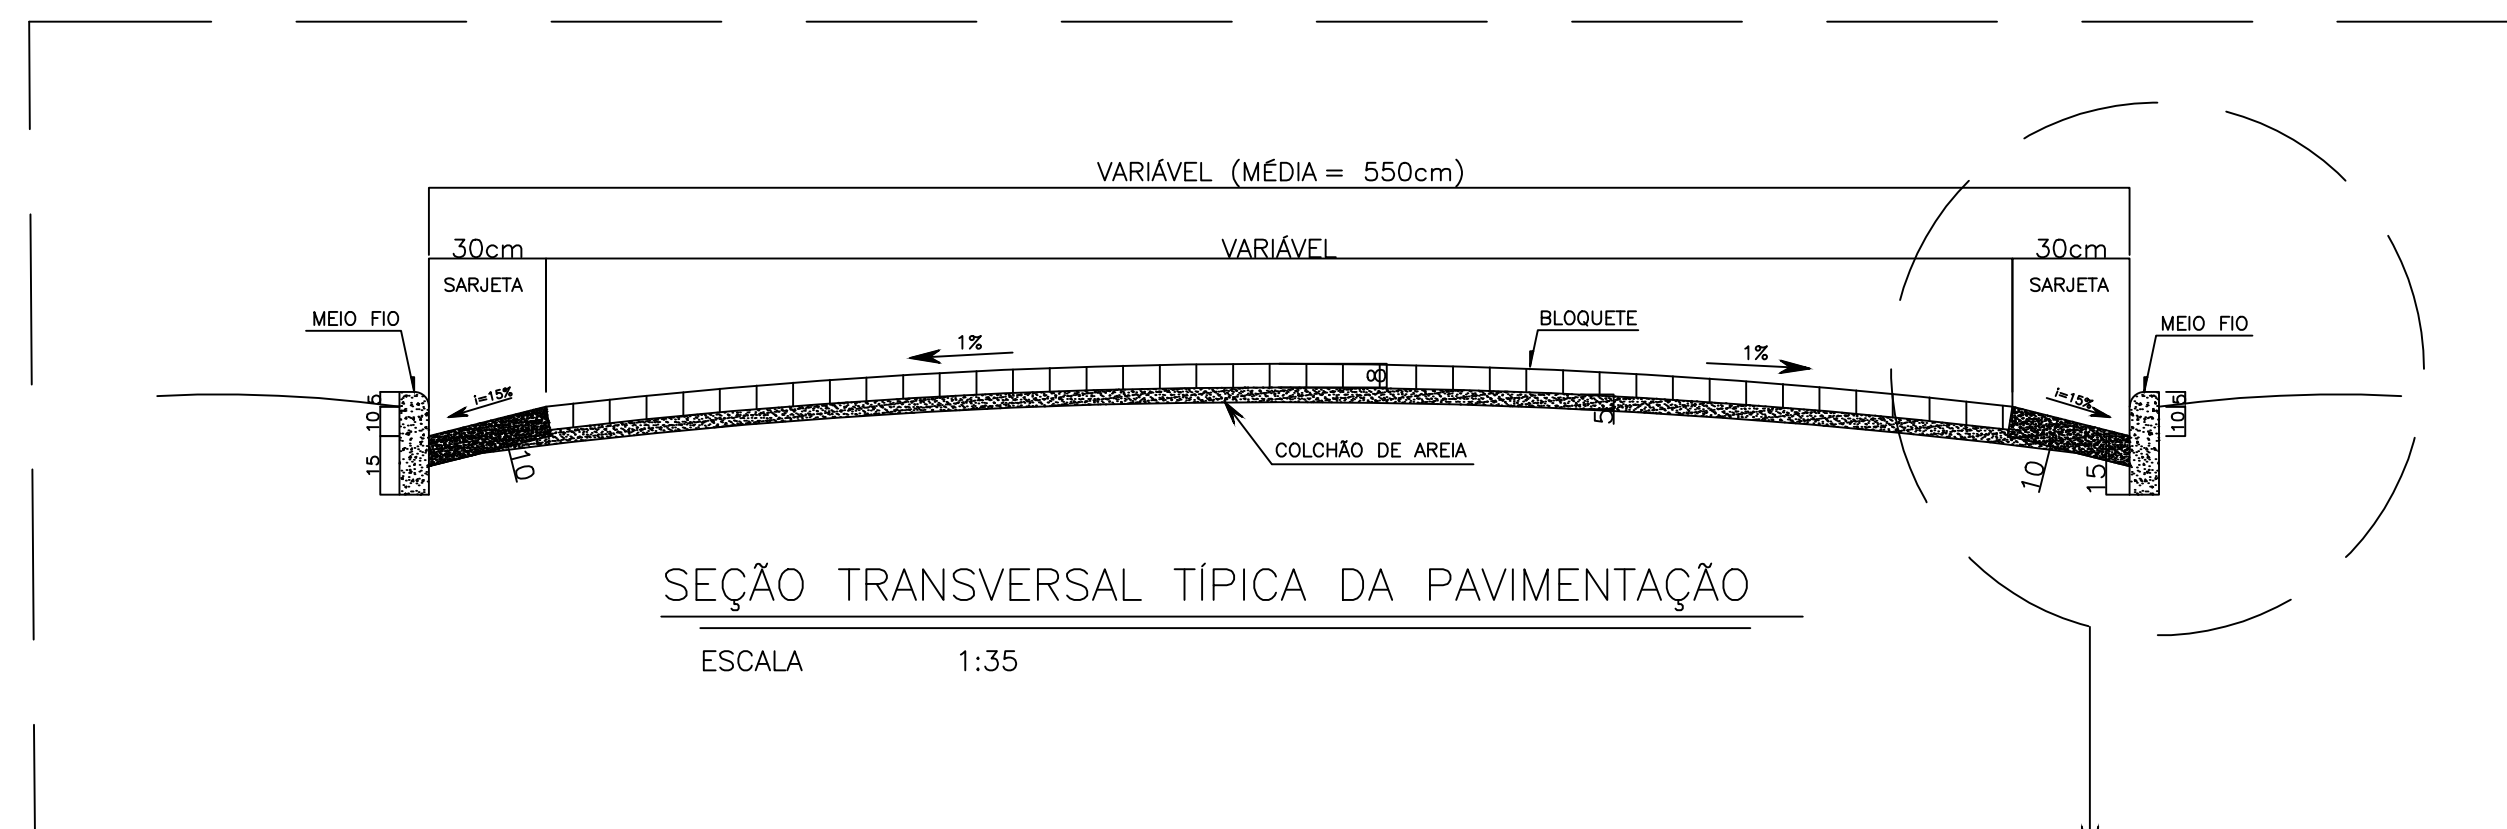

QUADRO 1 - ÁREAS E QUANTIDADES DA PAVIMENTAÇÃO				
TRECHO 01, CÔRREGO SÃO SEBASTIÃO, ZONA RURAL DE IAPU/MG				
Nº DO TRECHO	COMPRIMENTO (m)	LARGURA (m)	LARGURA MÉDIA (m)	ÁREA (M²)
Trecho 1	38,00	5,00	5,00	190,00
Trecho 2	(20,00 + 18,00)/2 = 19,00	16,00	15,00	285,00
Trecho 3	15,00	5,00	5,00	75,00
Trecho 4	15,00	5,00	5,00	75,00
Trecho 5	15,00	5,00	5,00	75,00
Trecho 6	15,00	5,00	5,00	75,00
Trecho 7	15,00	5,00	5,00	75,00
Trecho 8	15,00	5,00	5,00	75,00
Trecho 9	15,00	5,00	5,00	75,00
Trecho 10	7,00	5,00	5,00	35,00
<b>TOTAL</b>	<b>169,00</b>			<b>1.035,00</b>

**OBS:** - 1 - A largura média da estrada a ser pavimentada é de  $1.035,00m^2 / 169,00m = 6,12m$ .

[illegible]