


PLANTA DE LOCALIZAÇÃO

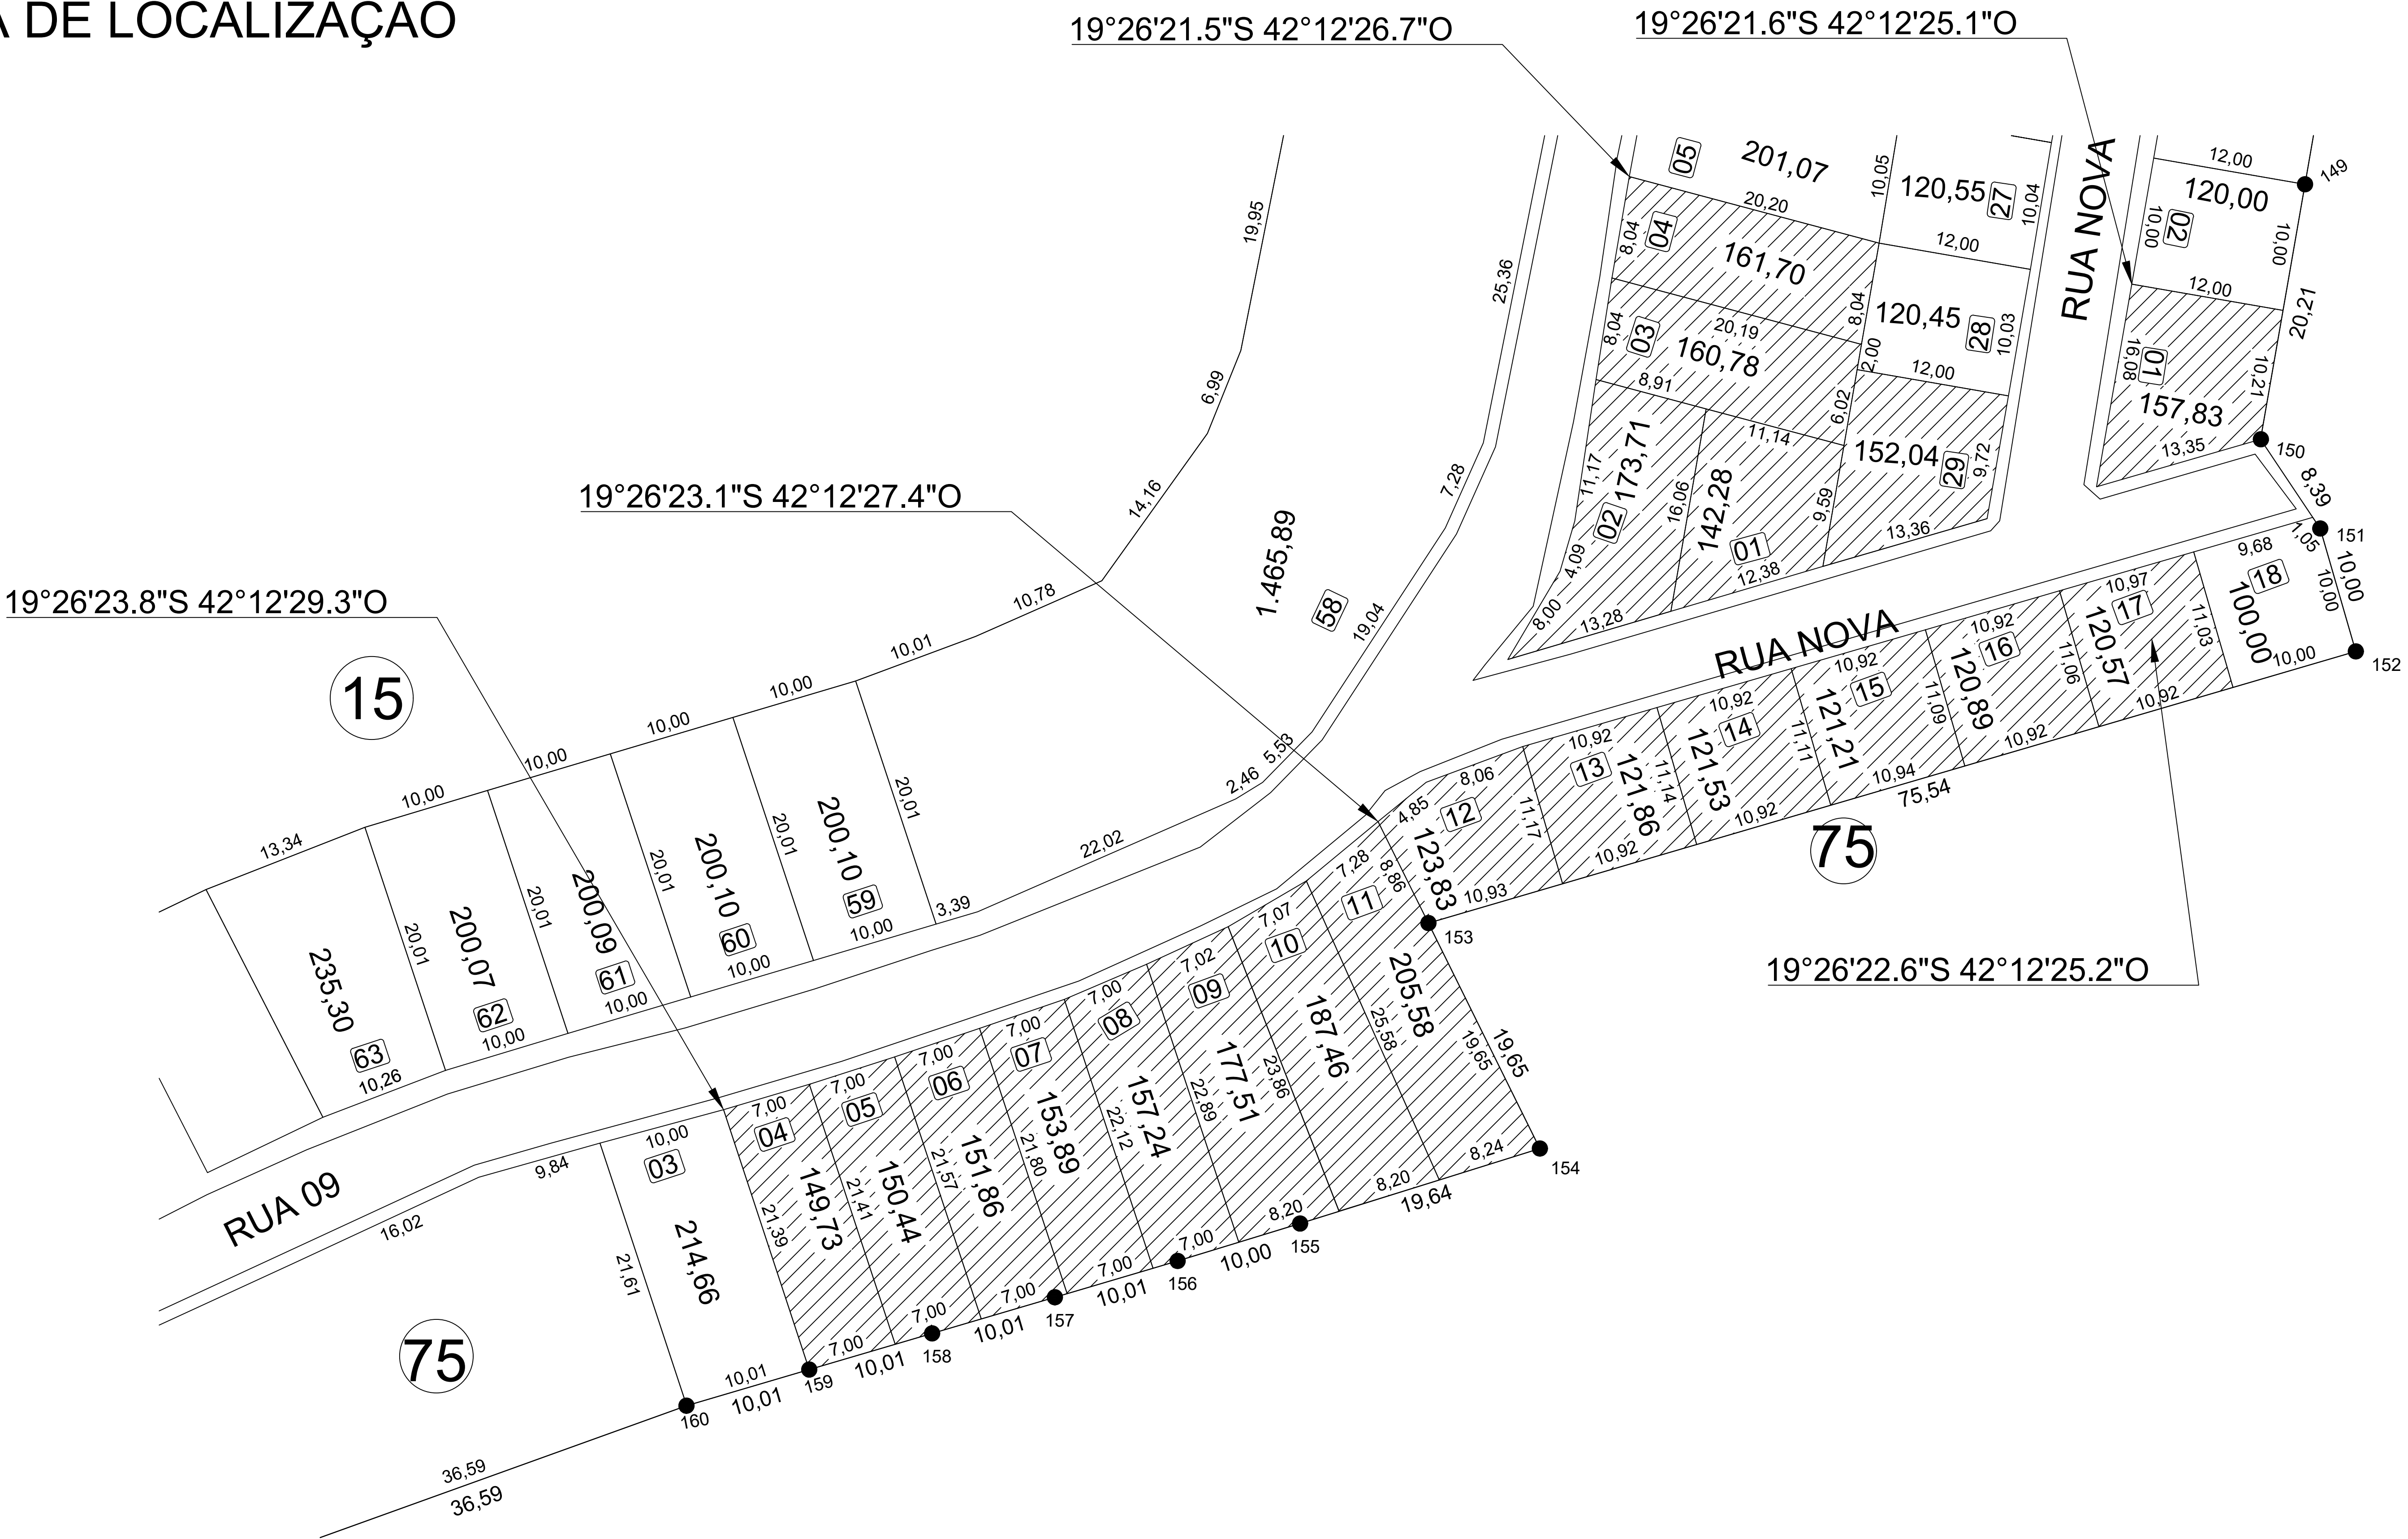

FOLHA 02/03	Área de corte = m²	Área de aterro = m²	RESP. TÉCNICO: EMERSON DE SOUSA BRAGA CREA MG 296.512/D	OBJETO:		PROPRIETÁRIO:
				TERRAPLENAGEM E CONTENÇÕES		
				LOCAL: RUA 09, S/N, BAIRRO PADRE FRANCISCO WEBER, IAPU-MG		
Cota terreno = Cota projeto =				ESCALA s/ esc		PREFEITURA MUNICIPAL DE IAPU-MG