


LEVANTAMENTO PLANIALTIMÉTRICO

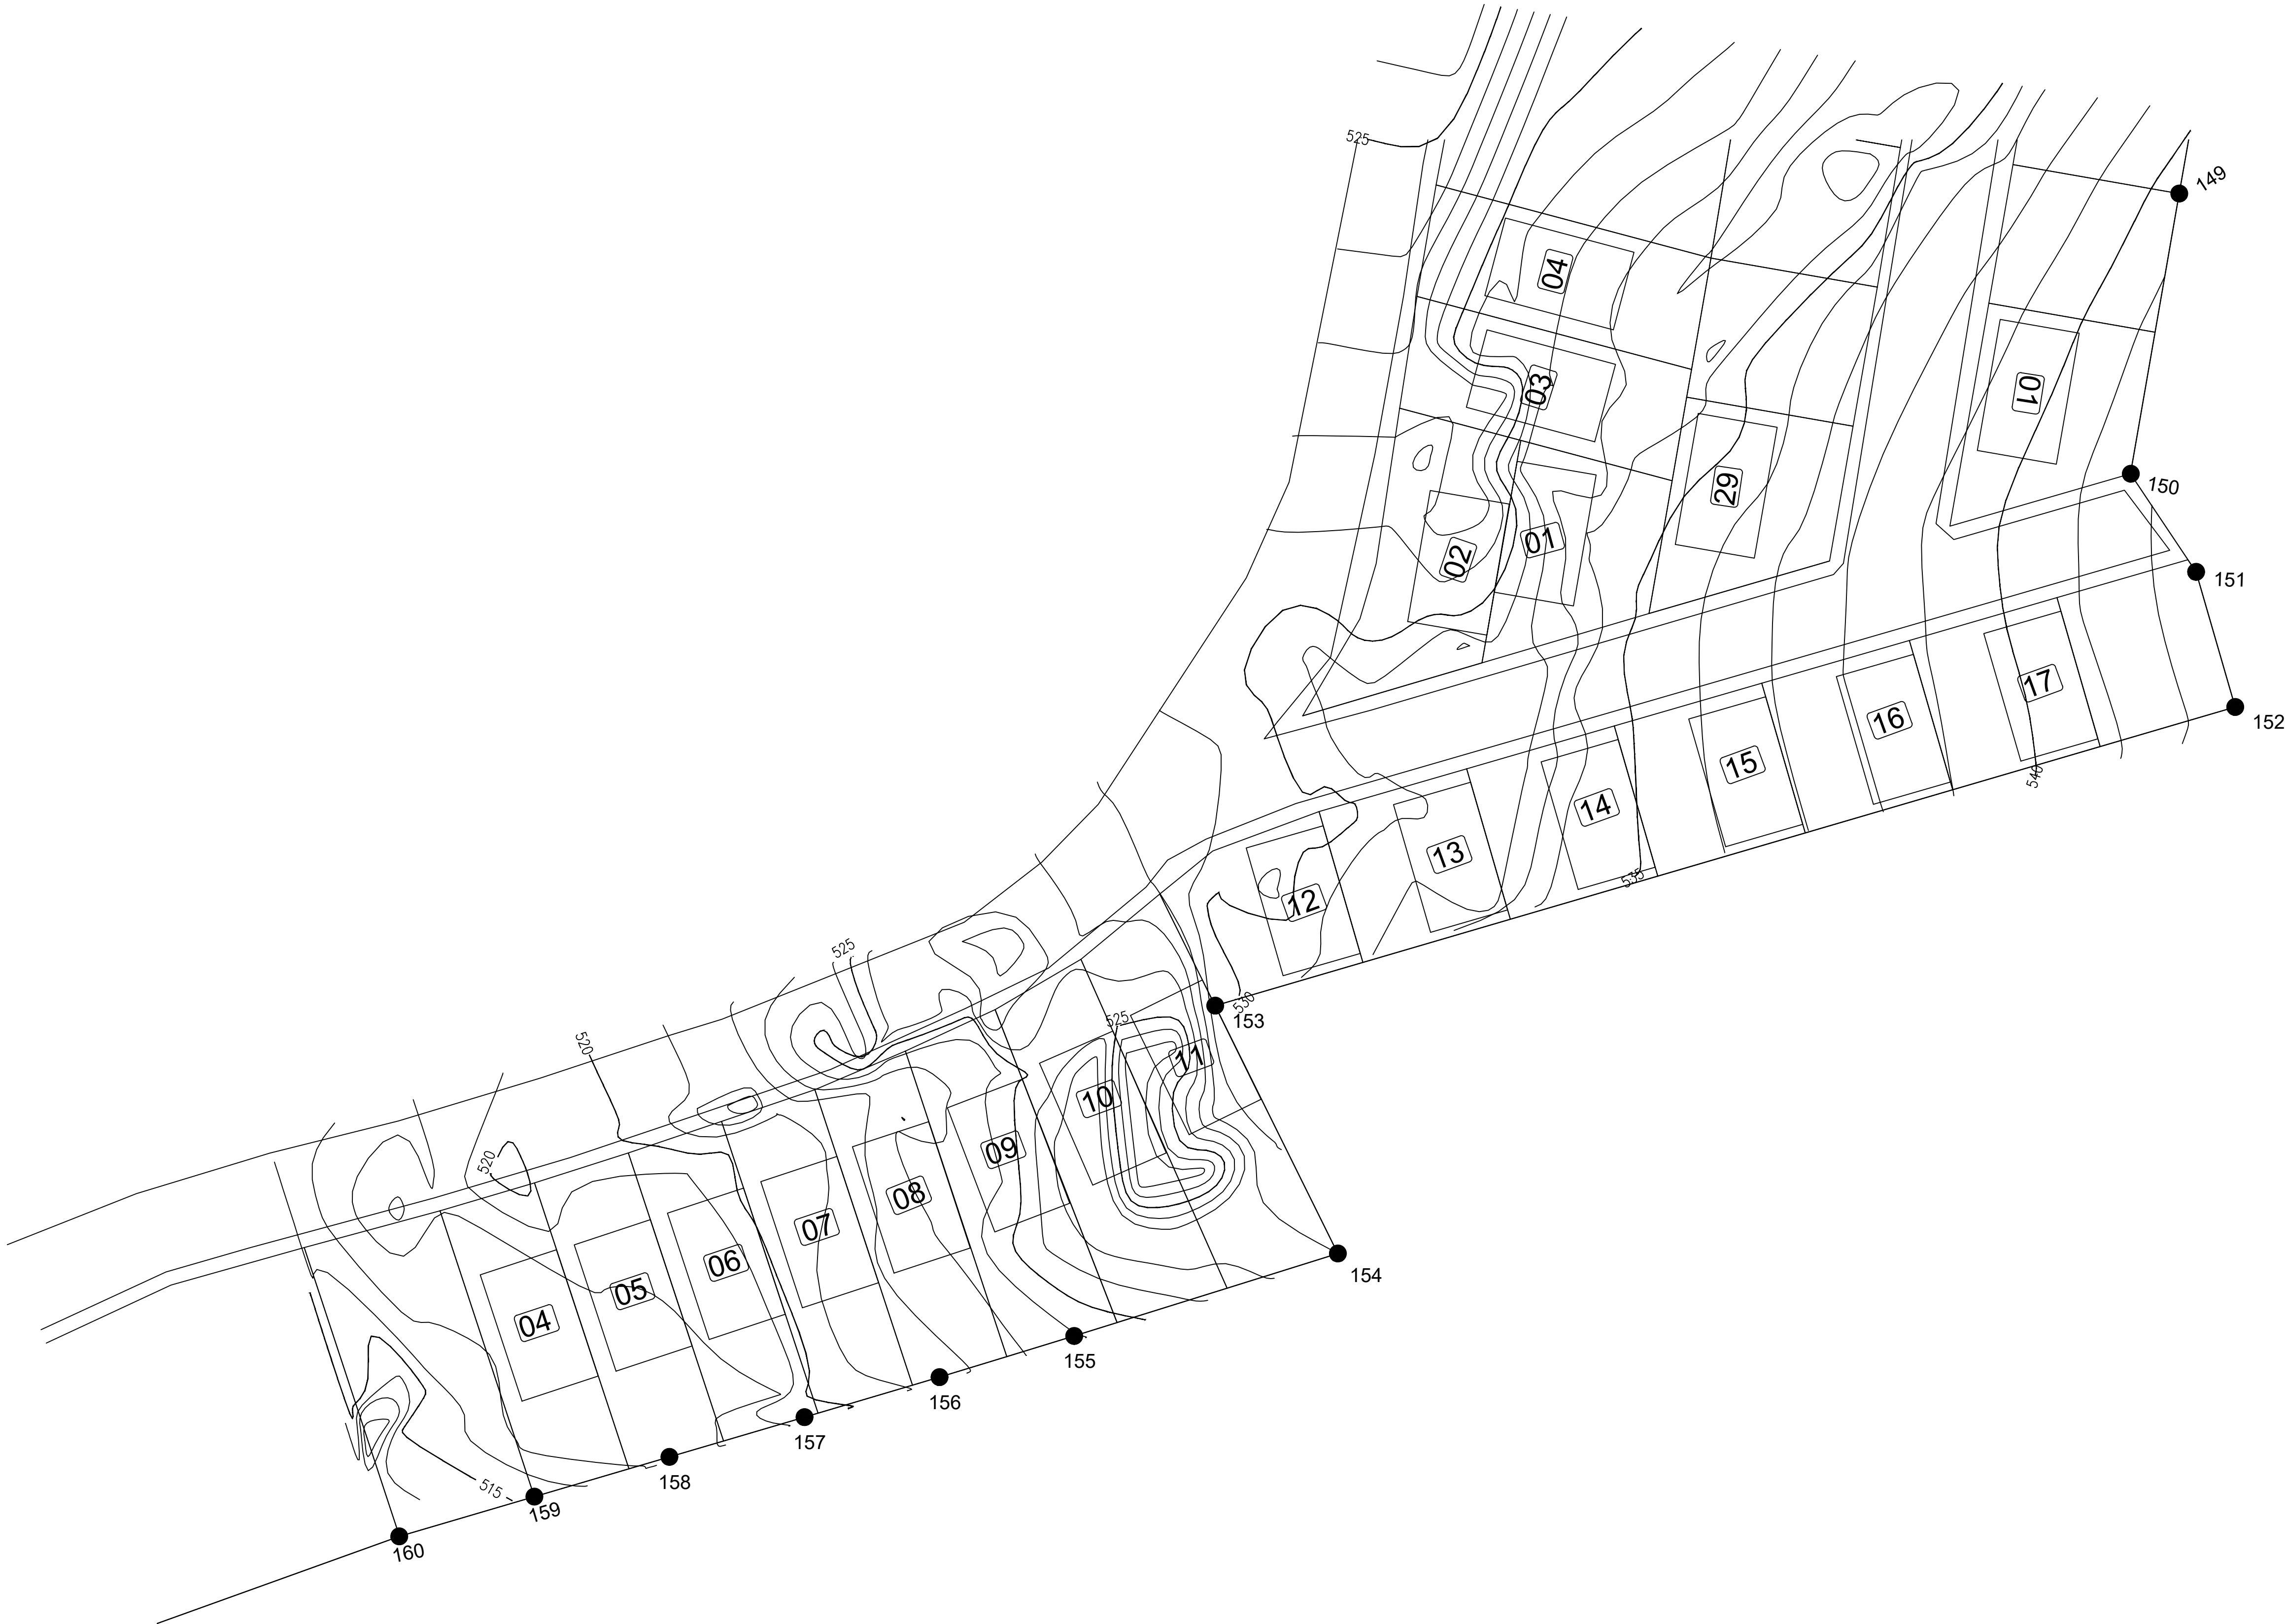

|                                  |                           |                            |   |  |  |  |
|----------------------------------|---------------------------|----------------------------|---|--|--|--|
| FOLHA<br><br>01/03               | Área de corte =<br><br>m² | Área de aterro =<br><br>m² | RESP. TÉCNICO:<br><br><br>EMERSON DE SOUSA BRAGA<br>CREA MG 296.512/D | OBJETO:<br>TERRAPLENAGEM E CONTENÇÕES                        |  | PROPRIETÁRIO:<br><br><br>PREFEITURA MUNICIPAL DE IAPU-MG |
|                                  |                           |                            |   | LOCAL:<br>RUA 09, S/N, BAIRRO PADRE FRANCISCO WEBER, IAPU-MG |  |  |
|                                  |                           |                            |   | ESCALA<br>s/ esc   |  |  |
| Cota terreno =<br>Cota projeto = |                           |                            |   |  |  |  |