

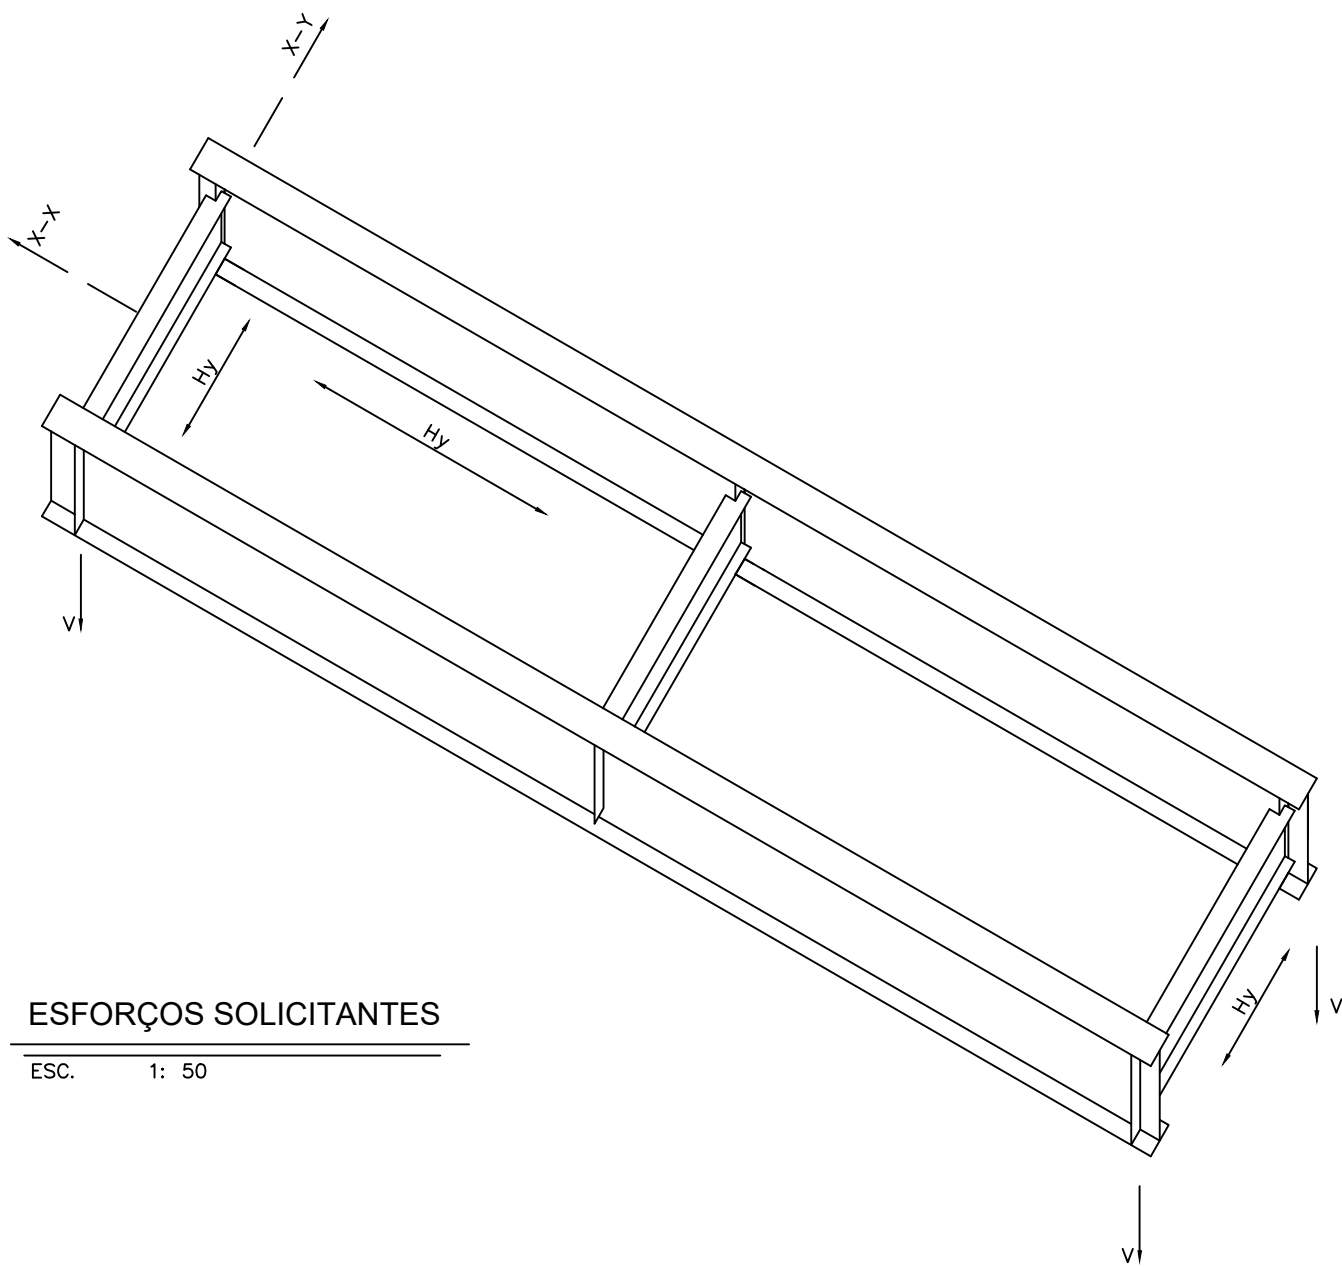
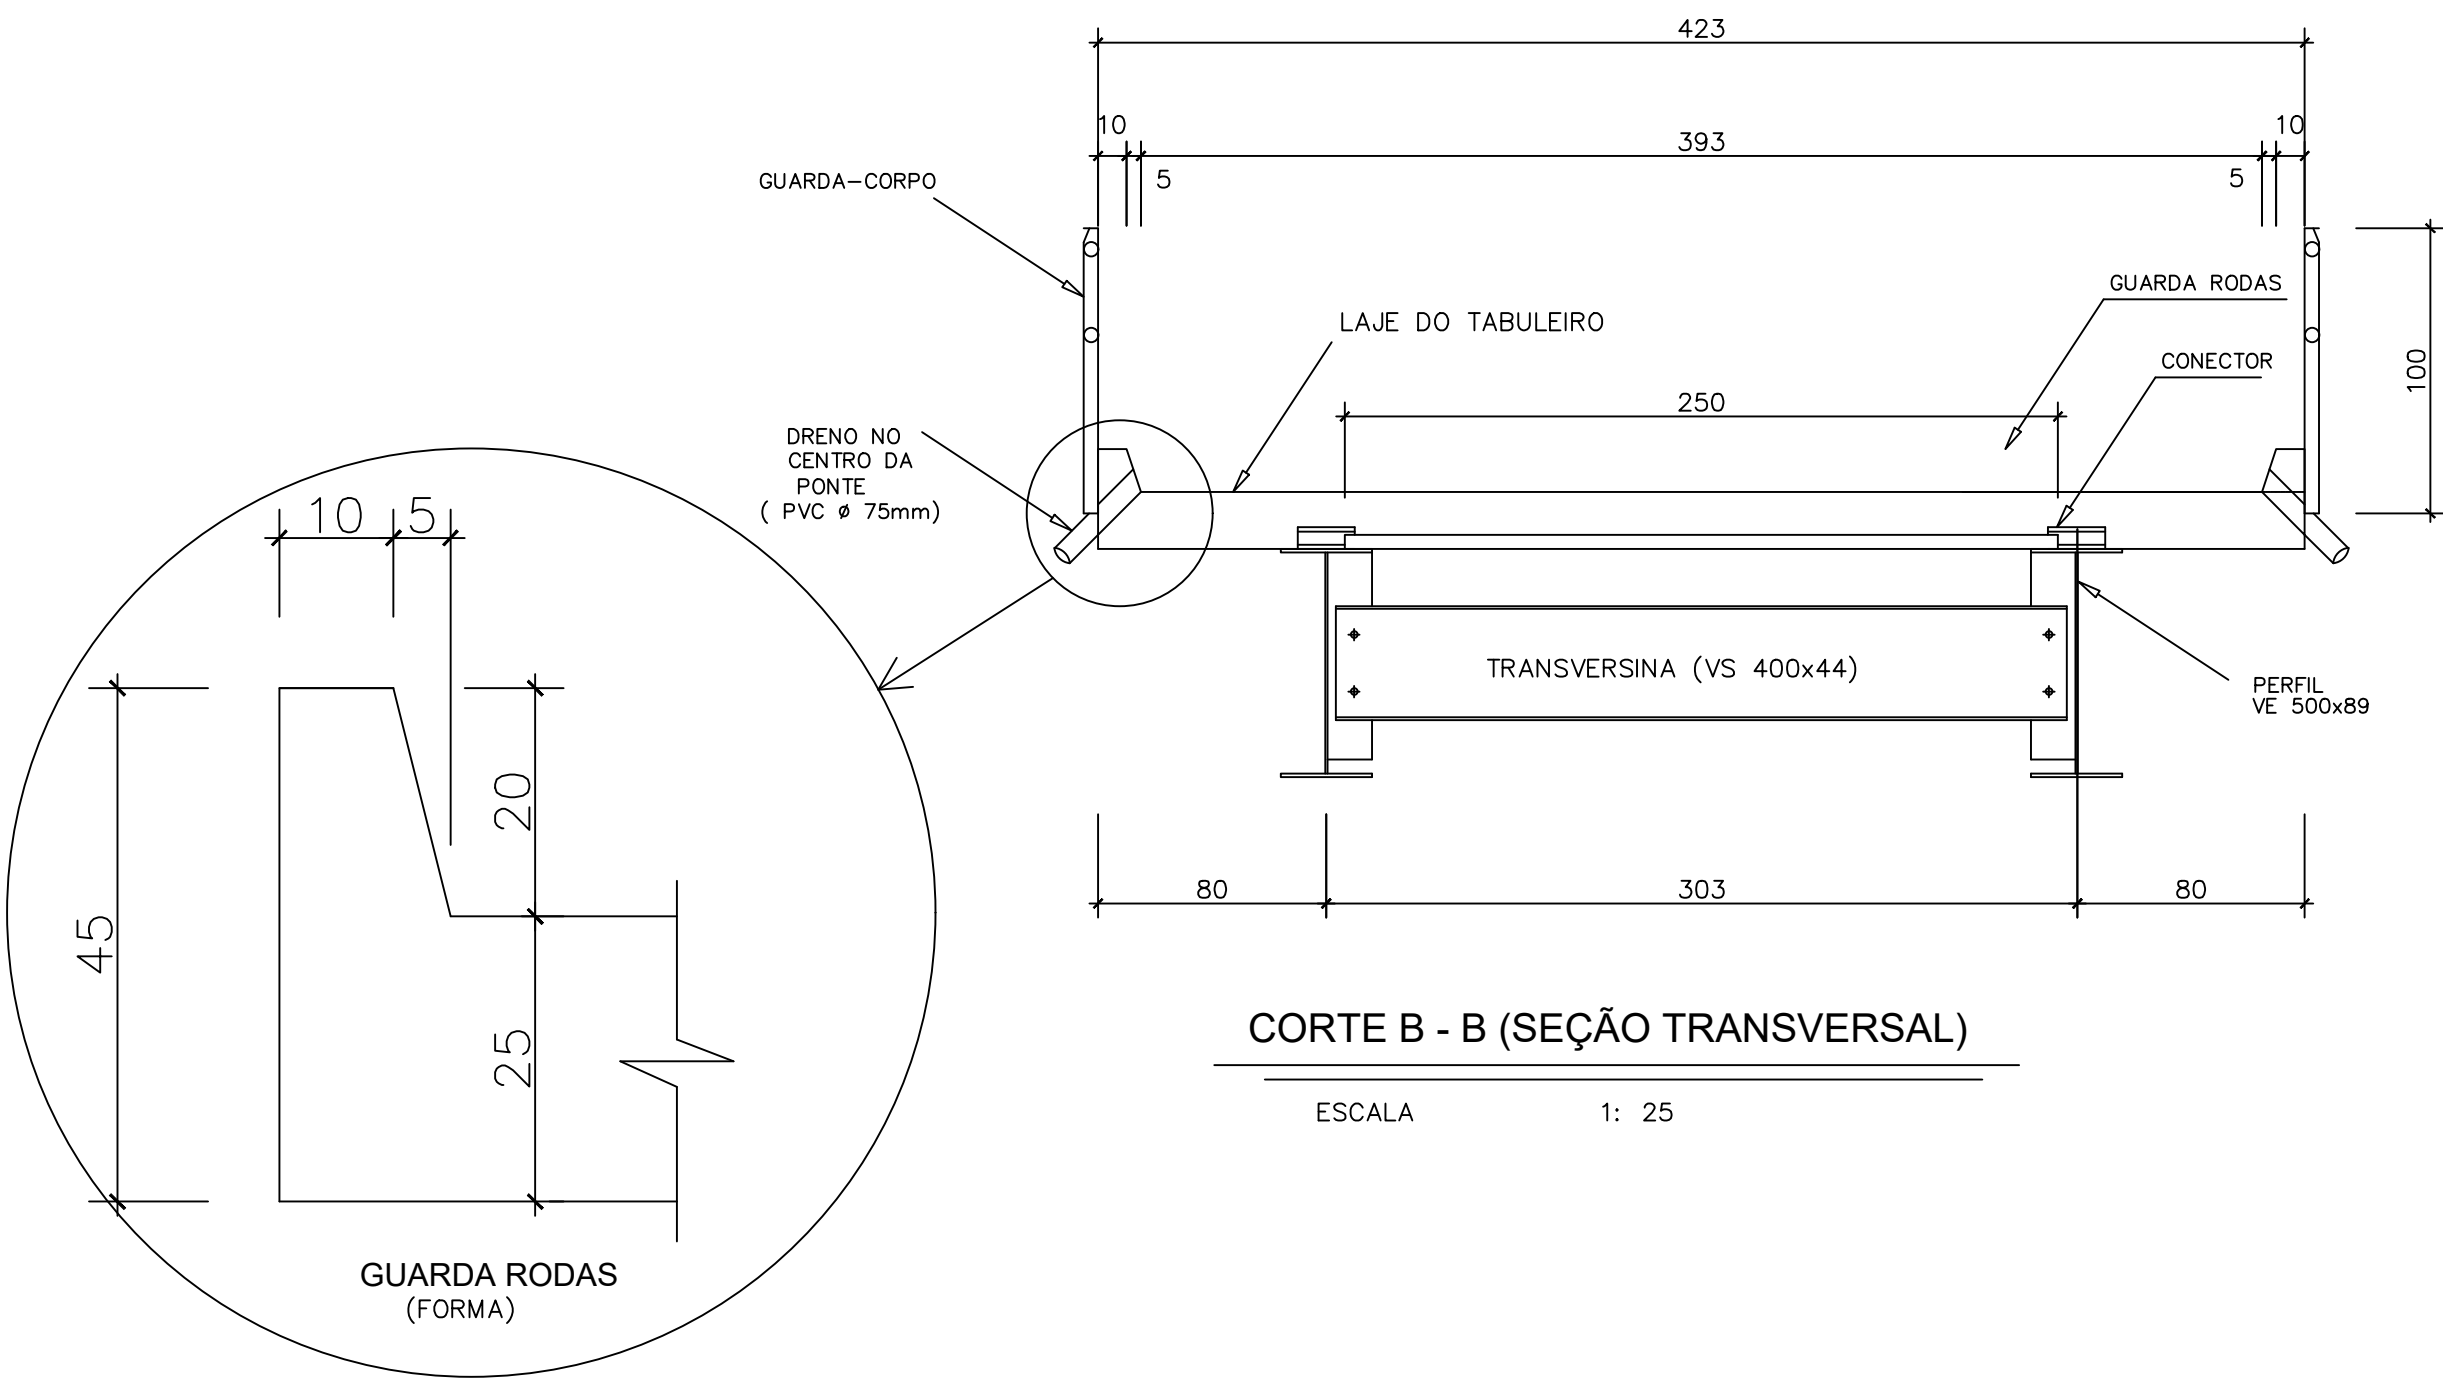


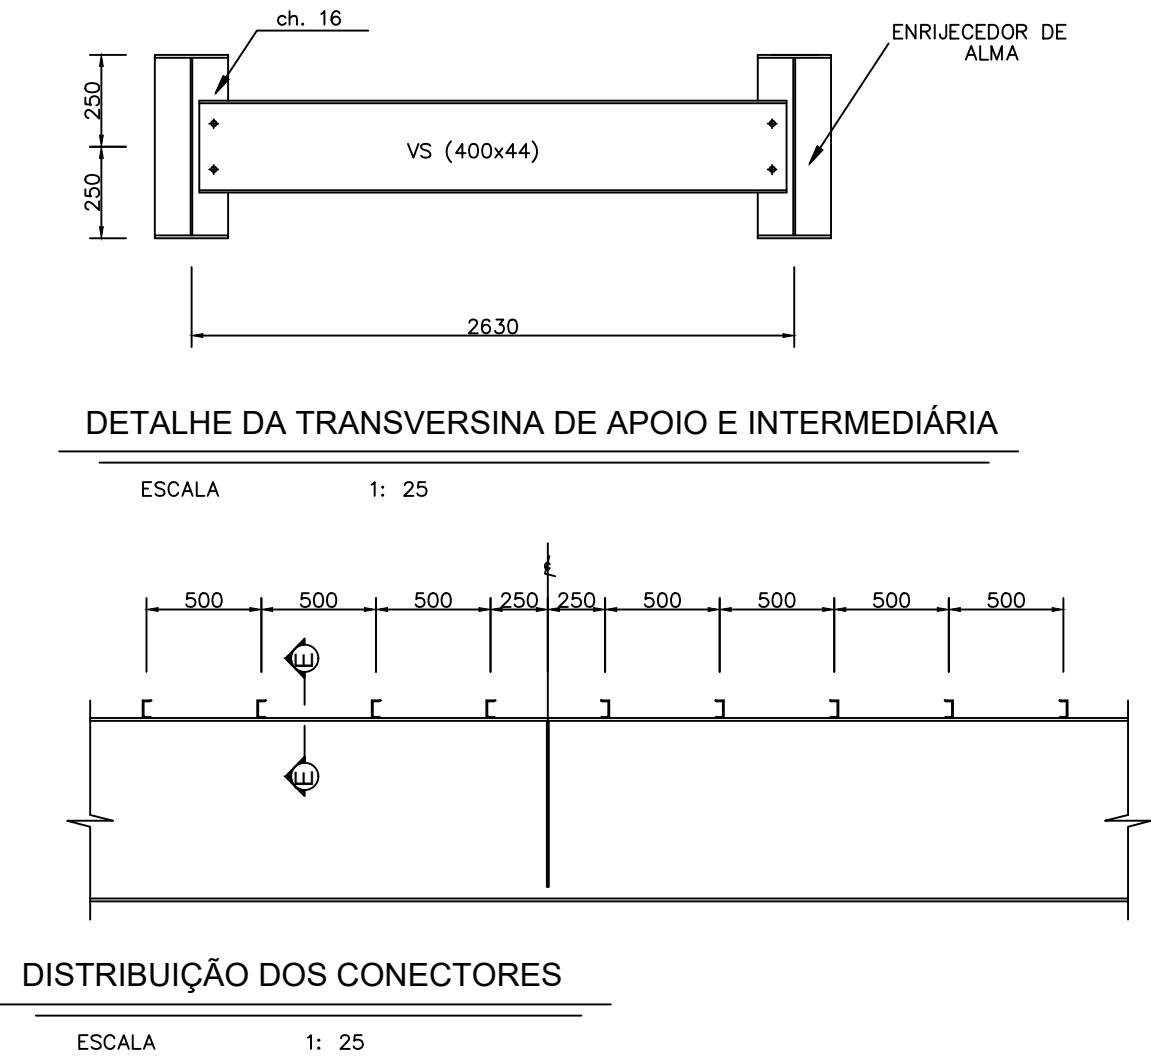

QUADRO DE CARGA (Kgf)	
Reações por extremidade de vigas	
V _{máx/apoio}	37.000
H _{x/ponte}	10.800
H _{y/ponte}	1.000

NOTAS:

1- DIMENSÕES EM CM, EXETO NA ESTRUTURA METÁLICA E DIÂMETRO DO AÇO DE ARMAÇÃO, QUE É EM mm .

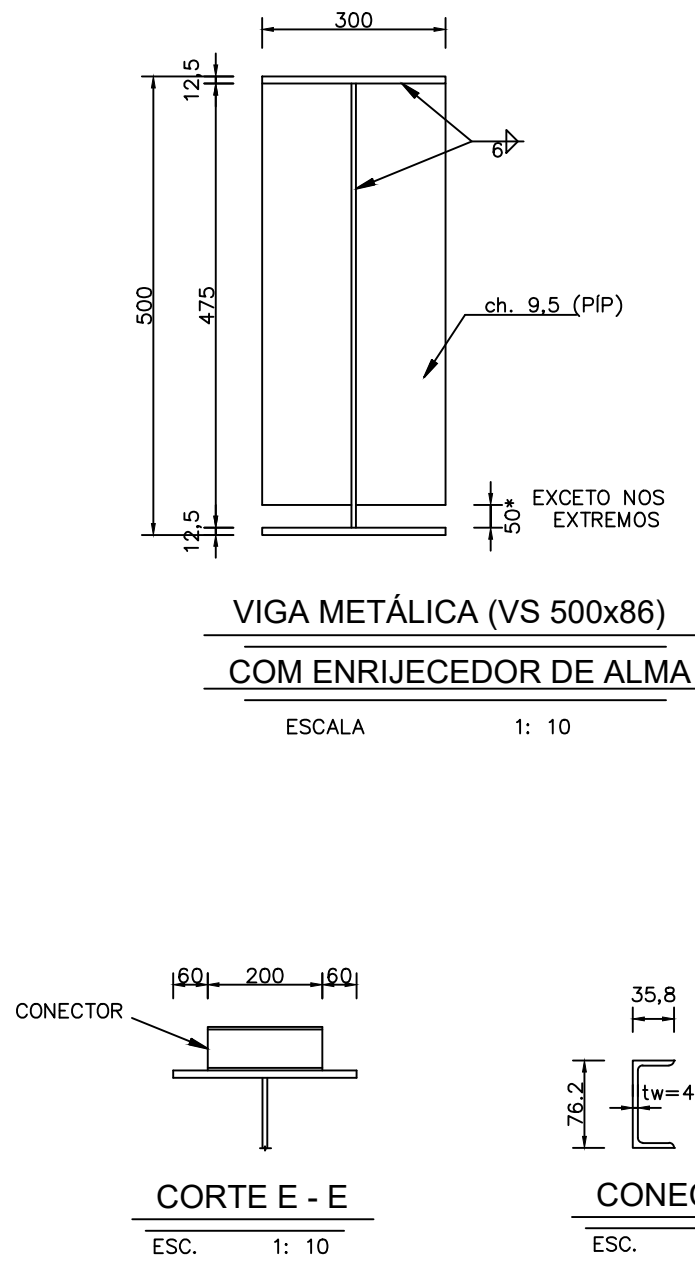

PREFEITURA MUNICIPAL DE IAPU - MG

PONTE RIBEIRÃO DO BUGRE
CÓRREGO DOS QUINQUINS – ZONA RURAL – IAPU – MG

PLANTA DO CONECTOR E VIGAMENTO

ESCALA	INDICADA	
N°	PONTE	
FOLHA	03 DE 05	