



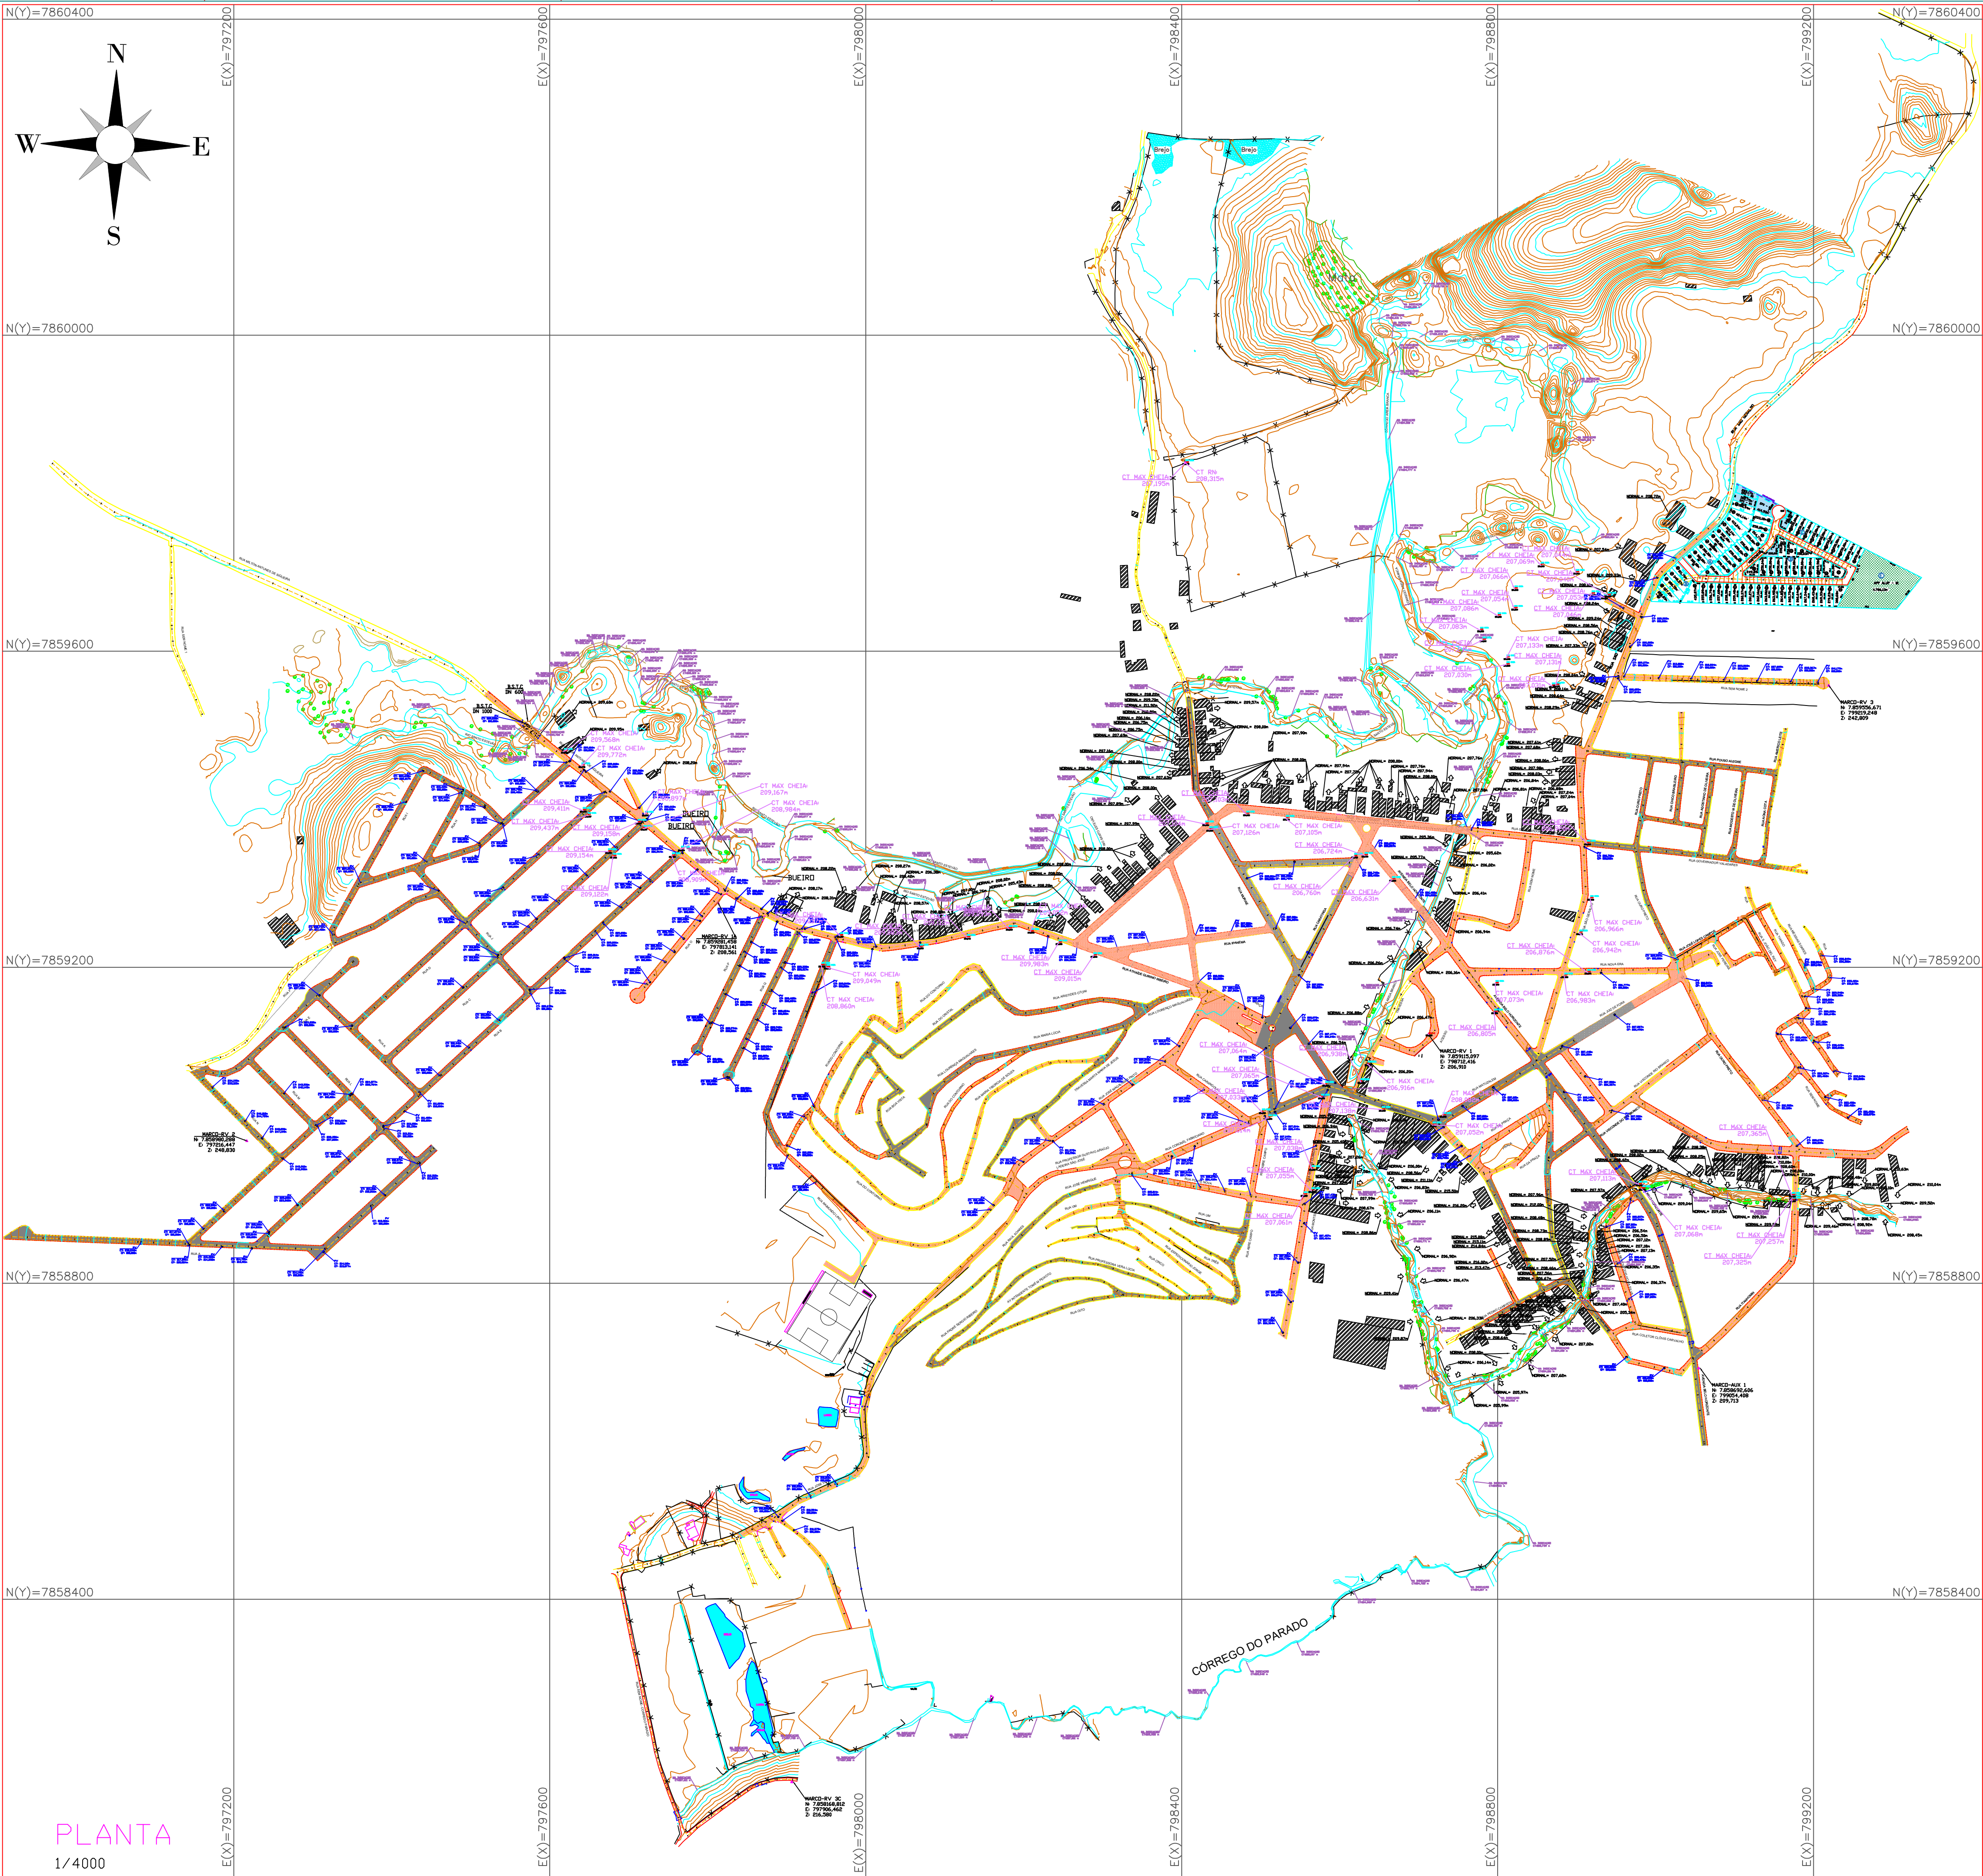

CROQUI DE LOCALIZAÇÃO

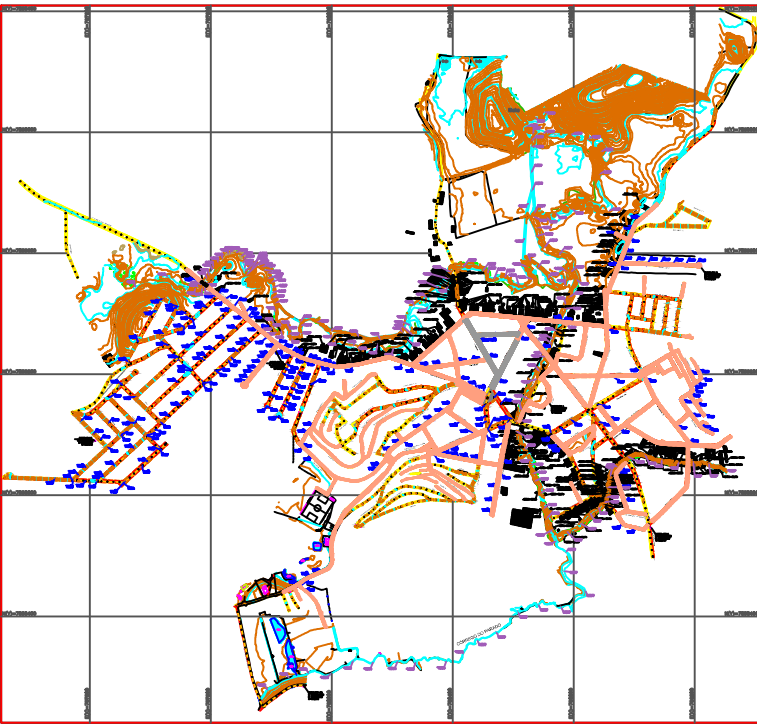

MAPA CHAVE S/ESCALA



CONVENÇÕES

—	REDE	—x—	CERCA/MURO	▨	PAV. BLOQUETE
—	MEIO FIO	△	MARCO	■	PAV. ASFALTO
—	BORDO RUA	○	ÁRVORE	▨	PAV. PEDRA
●	PV	□	NORMAIS	□	MAX CHEIA
○	POSTE	▨	EDIFICAÇÃO		
▨	BOCA DE LOBO	▨	PAV. PARALELEPÍPEDO		
▨	PONTE				
▨	BREJO				

NOTAS

- 1 - LEVANTAMENTO PLANIALTIMÉTRICO DE ÁREA URBANA E RURAL
- 2 - AS VIAS NÃO HACHURADAS ENCONTRAM-SE SEM PAVIMENTO



RV ENGENHARIA E TOPOGRAFIA LTDA
CNPJ: 52.221.780/0001-01

TÍTULO: LEVANTAMENTO PLANIALTIMÉTRICO	FORMATO: A 1
USO: PÚBLICO	FOLHA: 01/01
ENDEREÇO: CIDADE DE SÃO JOÃO DO ORIENTE	LOTE:
*	QUADRA:

PROPRIETÁRIO: PREFEITURA MUNICIPAL DE SÃO JOÃO DO ORIENTE CNPJ: 18.338.848/0001-90

RT: VINÍCIUS AUGUSTO XAVIER CREA MG: 241.584/D-MG

TÍTULO:

ESCALA:	ÁREA :	2.400,00m ²	DATA:	DESENHO:
1/4000	PERÍMETRO :	7.605,50m ²	03/07/2026	

ARQUIVO
ACAD-Levantamento Completo - São João do Oriente - PERFIS+MAX CHEIA JUNHO.dwg