



PROJETO DE:

PLANTA DE SITUAÇÃO/LOCALIZAÇÃO/LOCAÇÃO

ASSINATURAS

PROPRIETÁRIO:

RT:

PREFEITURA MUNICIPAL DE SANTA MARIA DO SALTO
CNPJ: 18.347.419/0001-80

CARLOS GRECO S. PEIXOTO
ENGENHEIRO CIVIL - CREA MG - 45.733/D

ÁREAS (m²)

TERRENO	CONSTRUÍDA	LOTE	TOTAL
VARIÁVEL	49.980	41 E 33	49.980
ASSUTO: PLANTA DE SITUAÇÃO			
ESCALAS:		PRANCHA:	OBRA:
DATA: 29/02/2024		01/05	UNIDADES HABITACIONAIS

APROVAÇÃO:



PROJETO DE:

PLANTA DE SITUAÇÃO/LOCALIZAÇÃO/LOCAÇÃO

ASSINATURAS

PROPRIETÁRIO:

PREFEITURA MUNICIPAL DE SANTA MARIA DO SALTO
CNPJ: 18.347.419/0001-80

RT:

CARLOS GRECO S. PEIXOTO
ENGENHEIRO CIVIL - CREA MG - 45.733/D

ÁREAS (m²)

TERRENO	CONSTRUÍDA	LOTE	TOTAL
VARIÁVEL	49.980	41	49.980
ASSUTO: PLANTA DE SITUAÇÃO			
ESCALAS:		PRANCHA:	BENEFICIÁRIO:
DATA: 29/02/2024		02/05	Francisca P. da Silva

APROVAÇÃO:



PROJETO DE:

PLANTA DE SITUAÇÃO/LOCALIZAÇÃO/LOCAÇÃO

ASSINATURAS

PROPRIETÁRIO:

PREFEITURA MUNICIPAL DE SANTA MARIA DO SALTO
CNPJ: 18.347.419/0001-80



RT:

CARLOS GRECO S. PEIXOTO
ENGENHEIRO CIVIL - CREA MG - 45.733/D

ÁREAS (m²)

TERRENO	CONSTRUÍDA	LOTE	TOTAL
VARIÁVEL	49.980	33	49.980
ASSUTO: PLANTA DE SITUAÇÃO			
ESCALAS:		PRANCHA:	BENEFICIÁRIO:
DATA: 29/02/2024		03/05	Maria Zélia de Jesus

APROVAÇÃO:

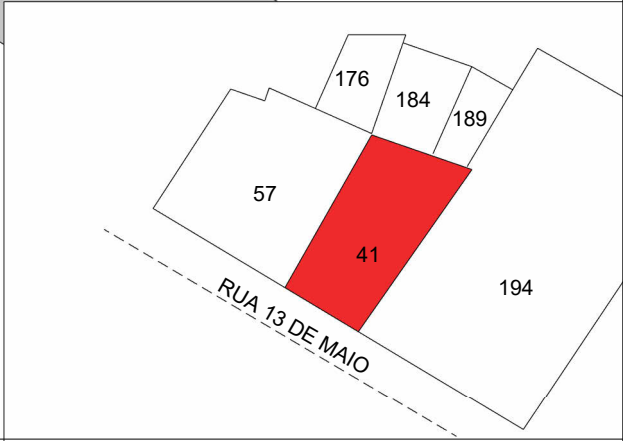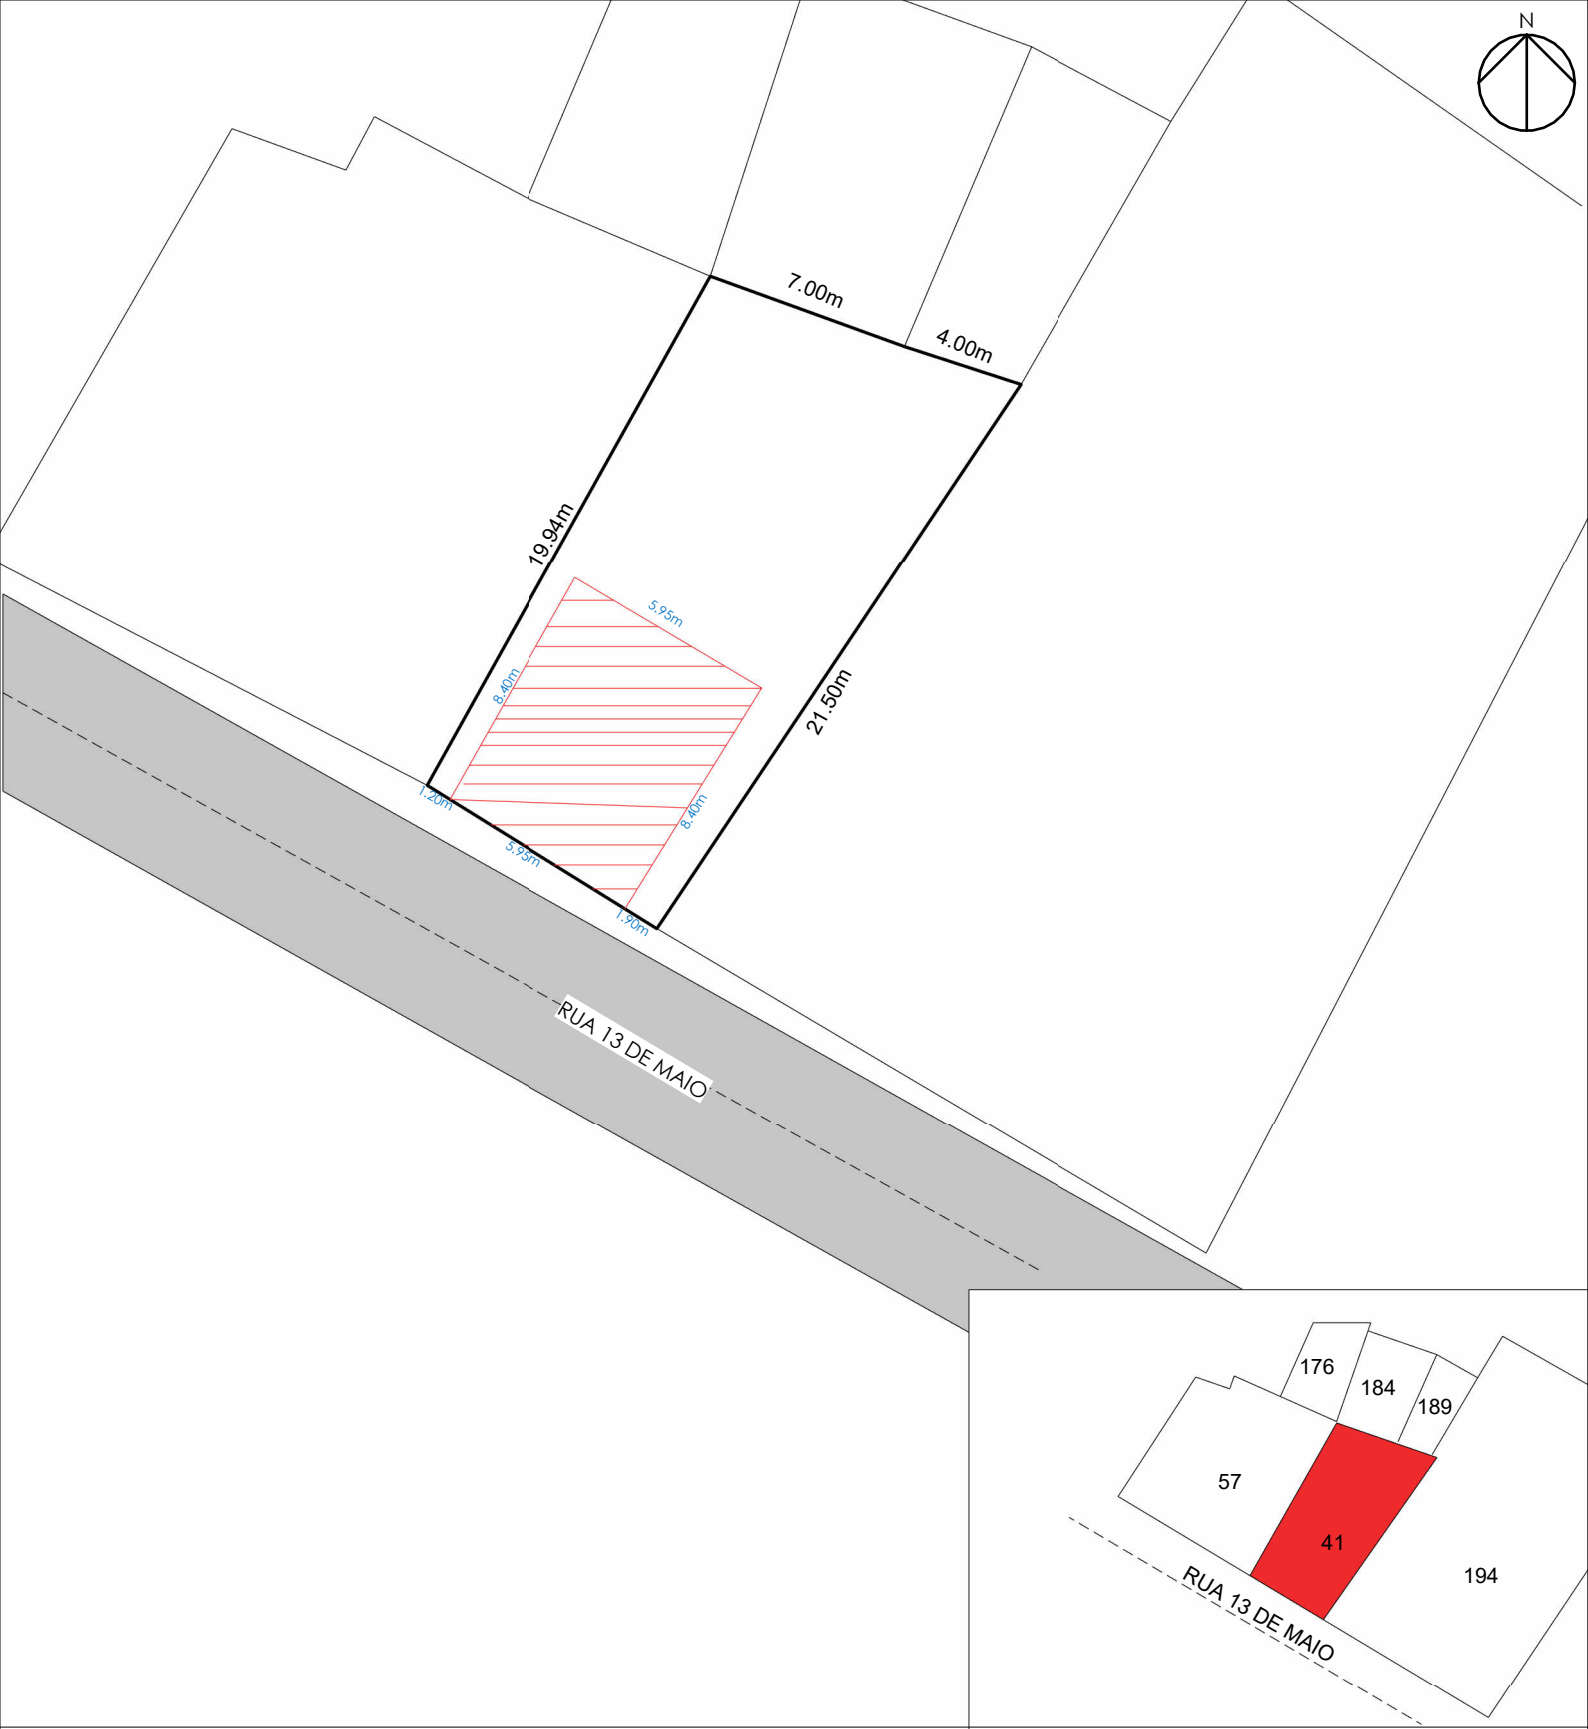


PROJETO DE: **PLANTA DE SITUAÇÃO/LOCALIZAÇÃO/LOCAÇÃO**

ASSINATURAS	
PROPRIETÁRIO: PREFEITURA MUNICIPAL DE SANTA MARIA DO SALTO CNPJ: 18.347.419/0001-80	RT: CARLOS GRECO S. PEIXOTO EGENHEIRO CIVIL - CREA MG - 45.733/D

ÁREAS (m²)			
TERRENO	CONSTRUÍDA	LIVRE	TOTAL
VARIÁVEL	49.980	VARIÁVEL	49.980
ASSUNTO: PLANTA DE LOCAÇÃO			
ESCALAS:	COTAS	PRANCHA:	BENEFICIÁRIO:
DATA: 29/02/2024		04/05	Francisca Pereira da Silva

APROVAÇÃO:

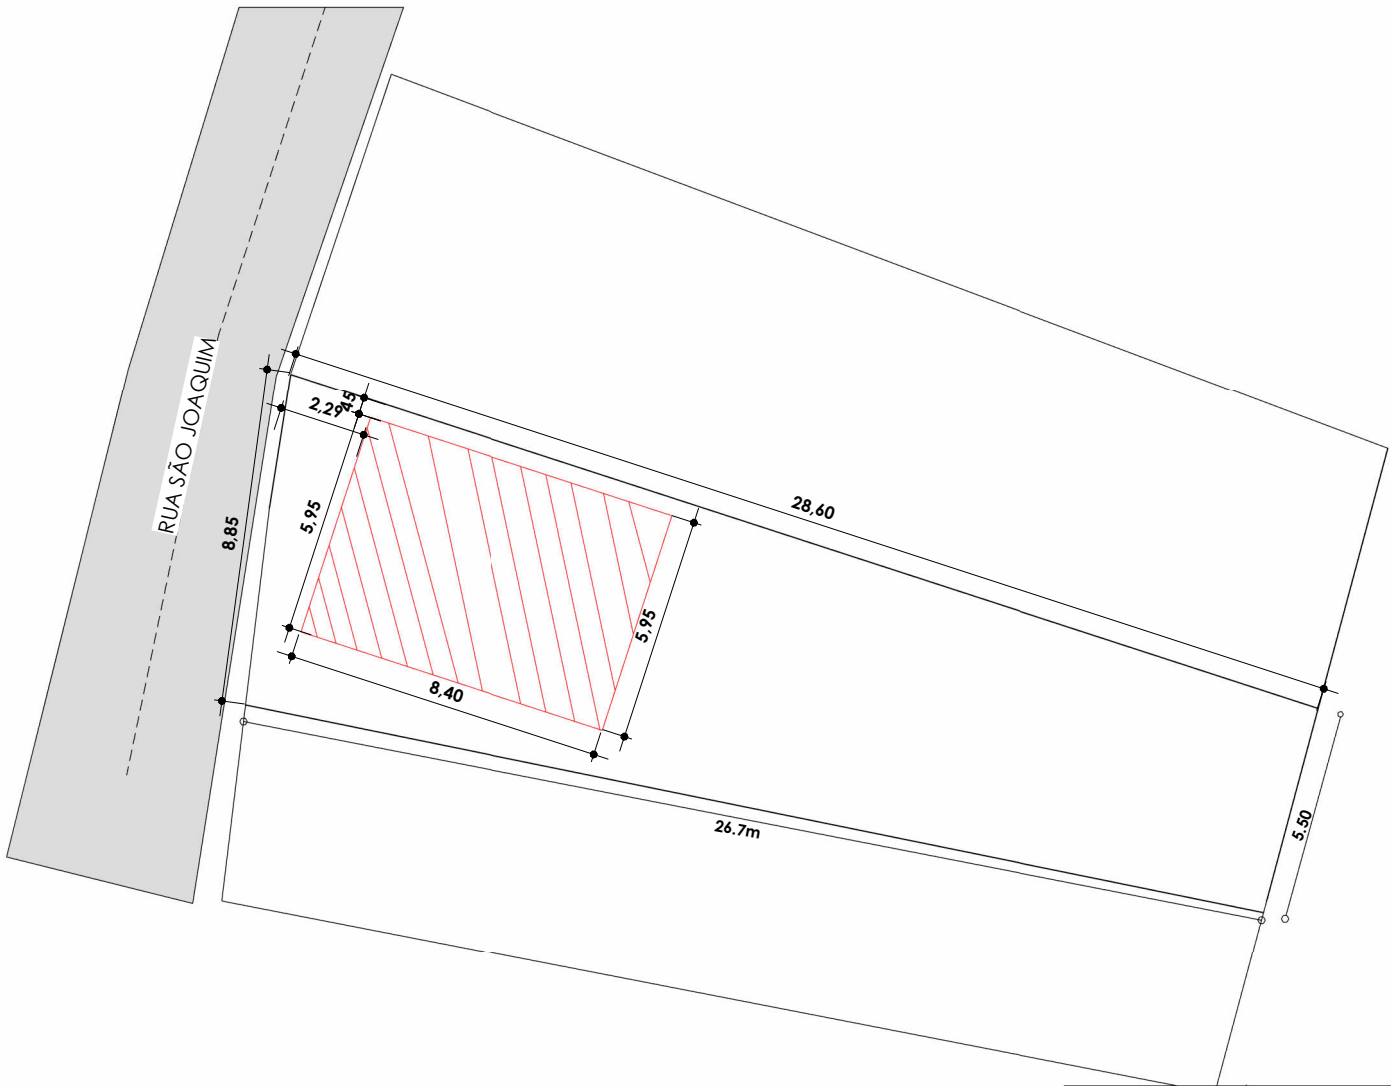


PROJETO DE: **PLANTA DE SITUAÇÃO/LOCALIZAÇÃO/LOCAÇÃO**


ASSINATURAS	
PROPRIETÁRIO: PREFEITURA MUNICIPAL DE SANTA MARIA DO SALTO CNPJ: 18.347.419/0001-80	RT: CARLOS GRECO S. PEIXOTO EGENHEIRO CIVIL - CREA MG - 45.733/D

ÁREAS (m²)			
TERRENO	CONSTRUÍDA	LIVRE	TOTAL
VARIÁVEL	49.980	VARIÁVEL	49.980
ASSUNTO: PLANTA DE LOCAÇÃO			
ESCALAS:	COTAS	PRANCHA:	BENEFICIÁRIO:
DATA: 29/02/2024		05/05	Maria Zélia de Jesus

APROVAÇÃO:

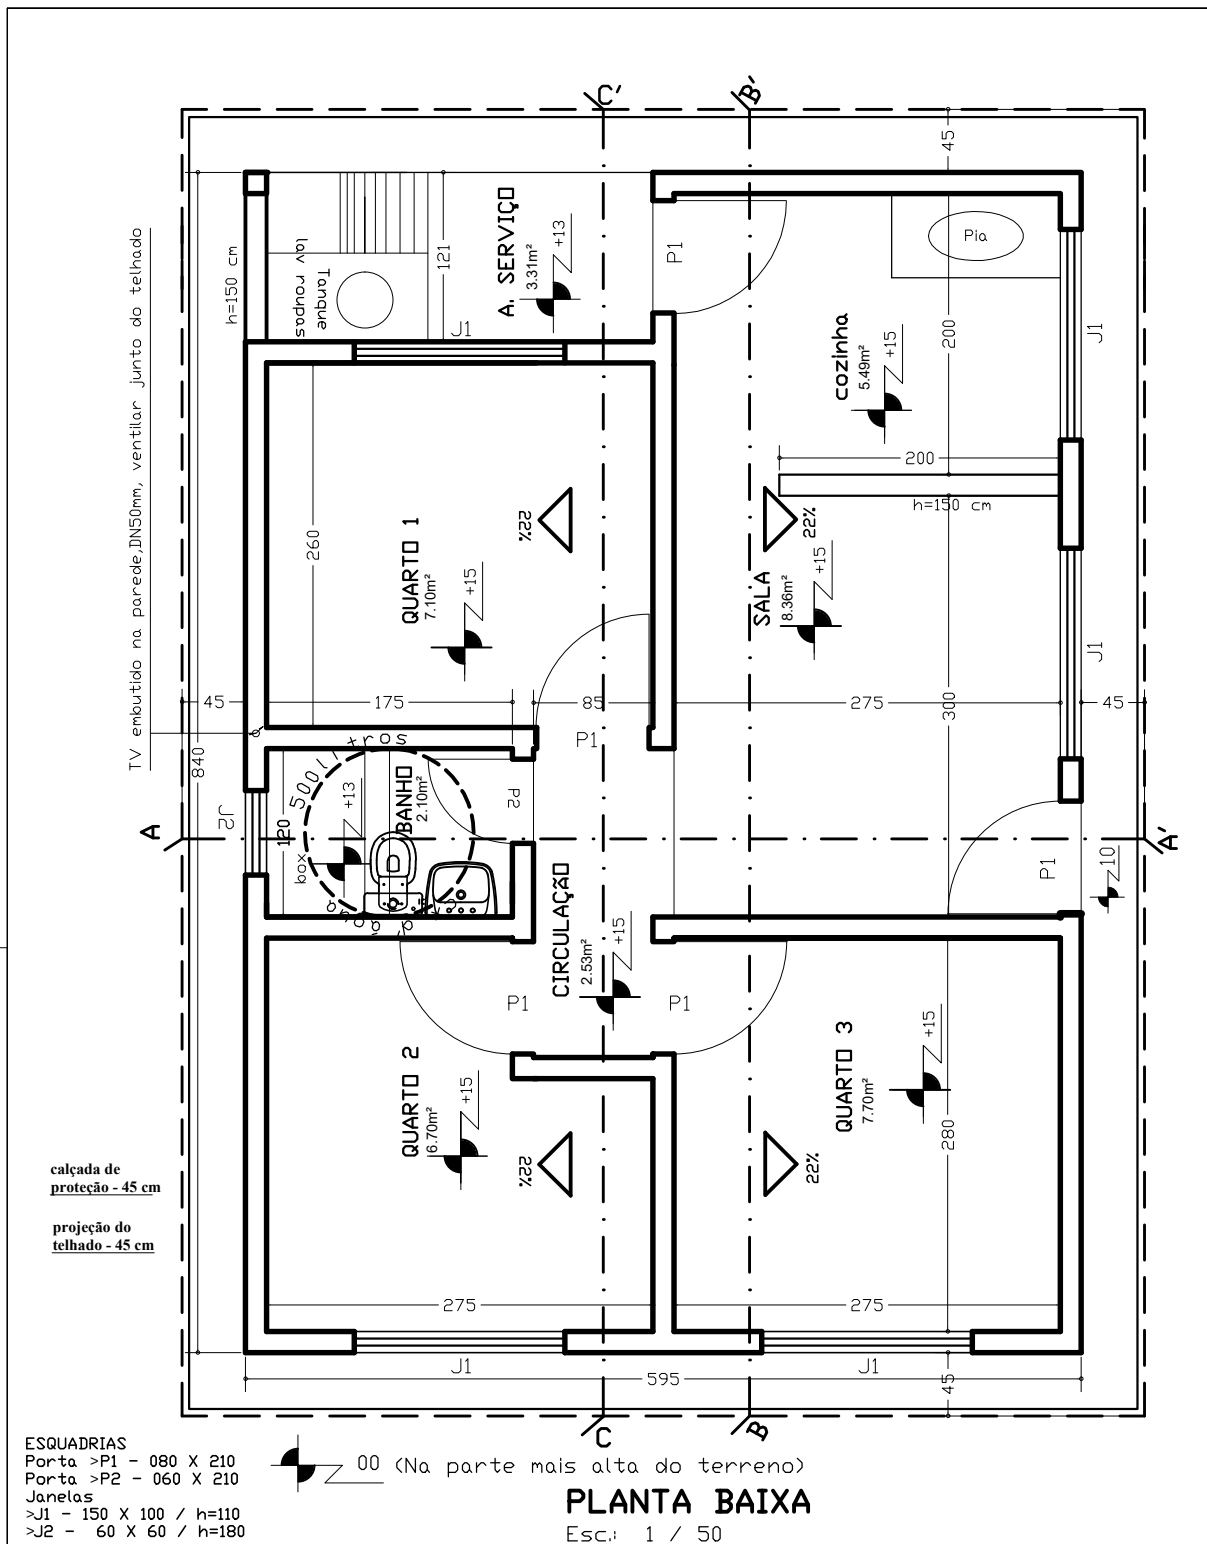

Projeto de				A R Q U I T E T U R A			
ASSINATURAS							
PROPRIETÁRIO				RT:			
PREFEITURA MUNICIPAL DE SANTA MARIA DO SALTO CNPJ: 18.347.419/0001-80				CARLOS GRECO S. PEIXOTO Engenheiro Civil - CREA-MG 45.733/D			
ÁREA S (m²)							
TERRENO	CONSTRUÍDA	LIVRE	TOTAL	APROVAÇÃO:			
VARIÁVEL	49.980	VARIÁVEL	49.980				
ASSUNTOS:							
PLANTA BAIXA - 3 QUARTOS							
ESCALAS :	1:50	(cotas em cm)	PRANCHAS:	1/5	OBRA:	RESIDENCIAL UNI-FAMILIAR	
DATA: fevereiro/2024							

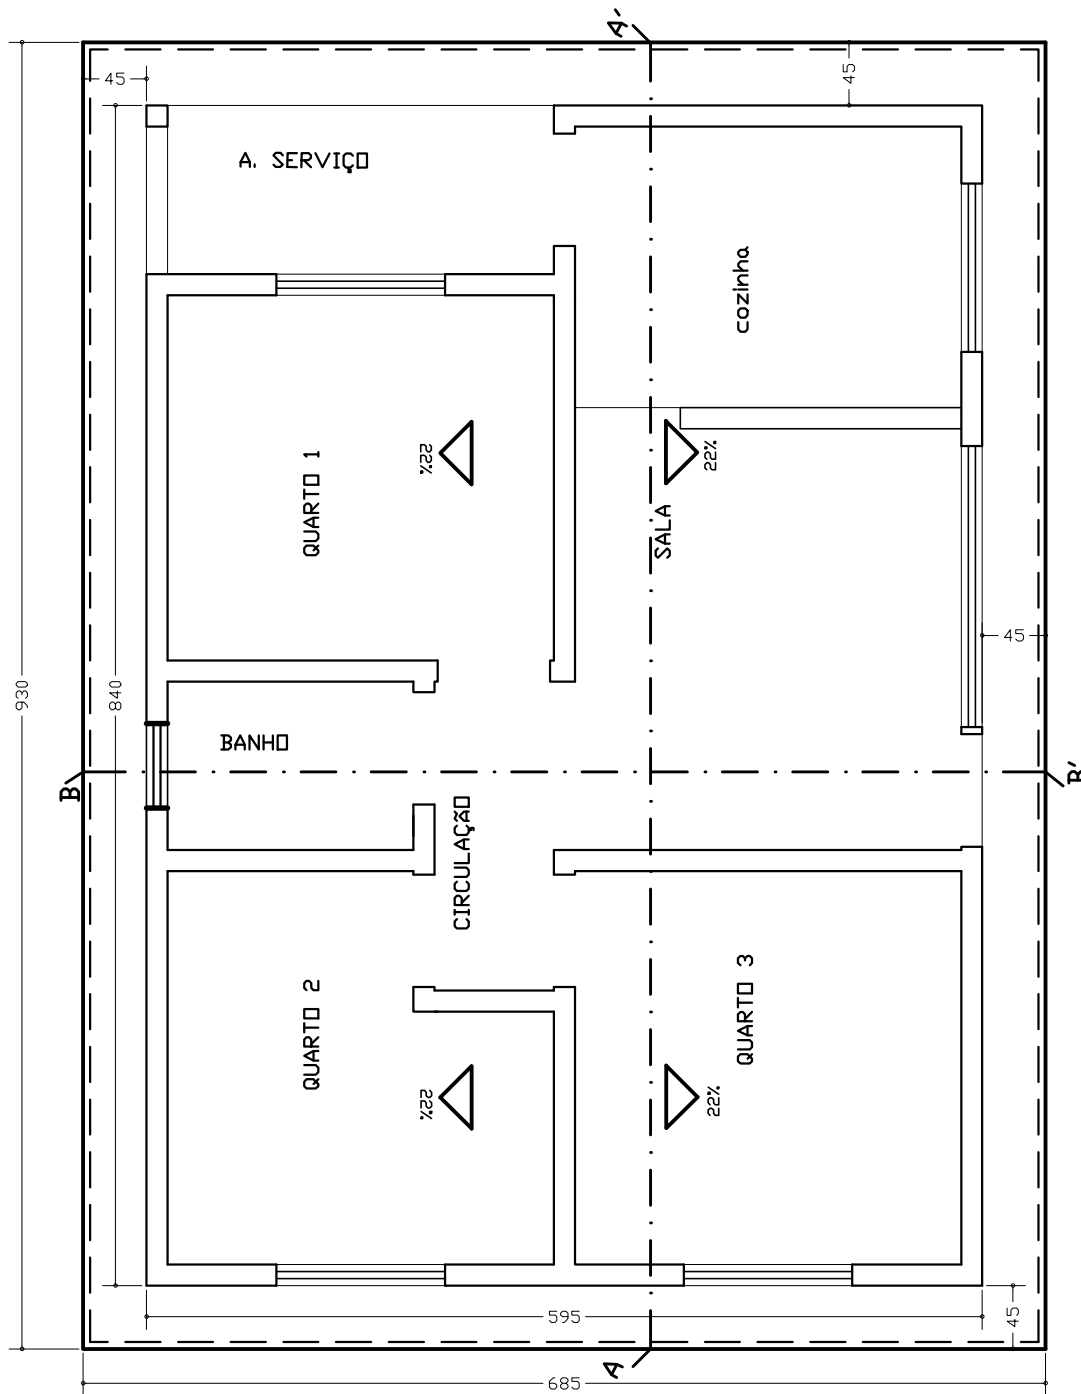

PLANTA DE COBERTURA

Esc.: 1 / 50

Projeto de **A R Q U I T E T U R A**

ASSINATURAS

PROPRIETÁRIO

RT.:

PREFEITURA MUNICIPAL DE SANTA MARIA DO SALTO
CNPJ: 18.347.419/0001-80

CARLOS GRECO S. PEIXOTO
Engenheiro Civil - CREA-MG 45.733/D

ÁREAS (m²)			
TERRENO	CONSTRUÍDA	LIVRE	TOTAL
VARIÁVEL	49.980	VARIÁVEL	49.980

ASSUNTOS:

PLANTA DE COBERTURA

ESCALAS : INDICADAS

(cotas em cm)

PRANCHAS:


2/5

OBRA:


RESIDENCIAL
UNI-FAMILIAR

DATA: fevereiro/2024

APROVAÇÃO:

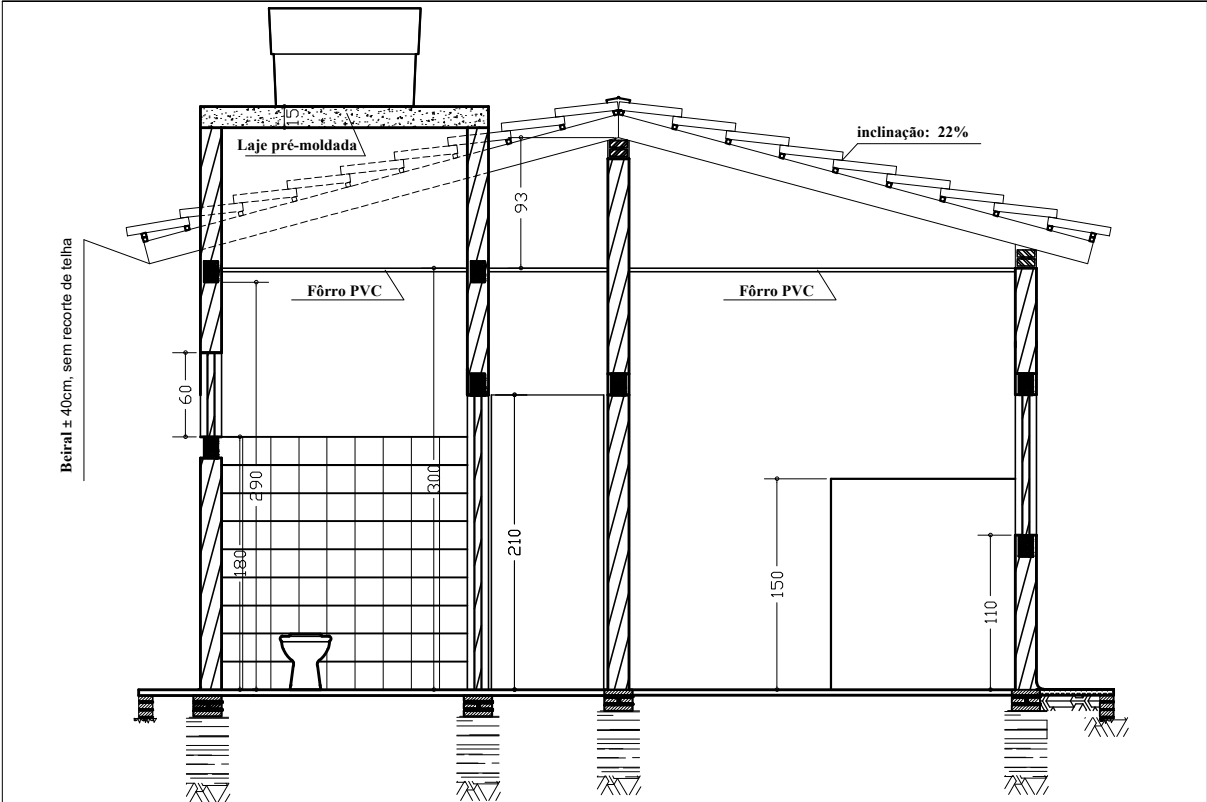


CORTE A-A' (transversal)
Esc. : 1 / 50

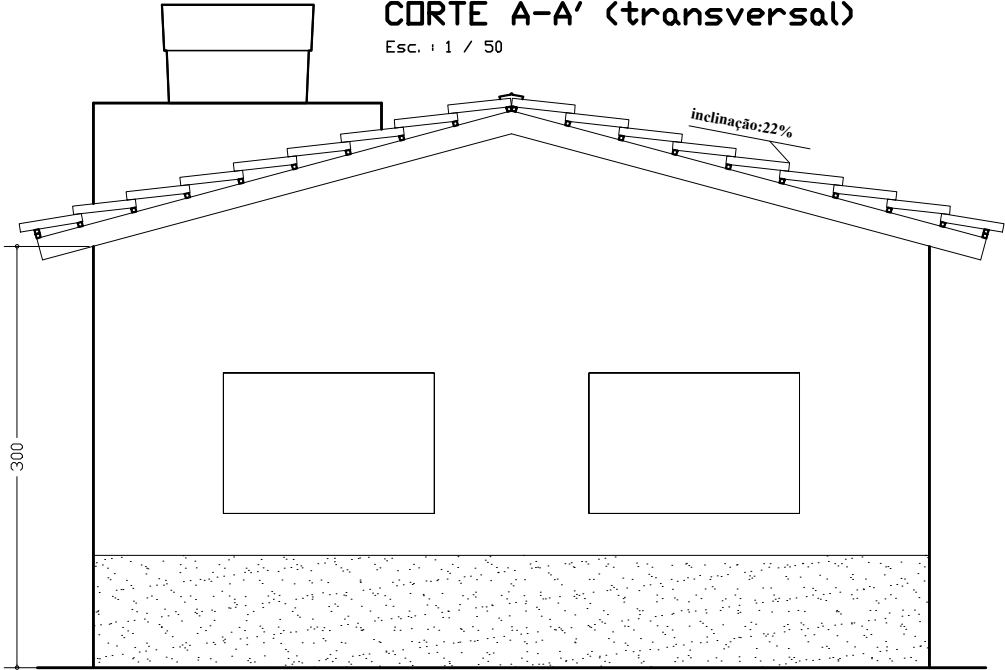

FACHADA FRONTAL
Esc. : 1 / 50

Projeto de	A R Q U I T E T U R A			
ASSINATURAS				
PROPRIETÁRIO		RT.:		
PREFEITURA MUNICIPAL DE SANTA MARIA DO SALTO CNPJ: 18.347.419/0001-80		CARLOS GRECO S. PEIXOTO Engenheiro Civil - CREA-MG 45.733/D		
ÁREAS (m²)				
TERRENO	CONSTRUÍDA	LIVRE	TOTAL	
VARIÁVEL	49.980	VARIÁVEL	49.980	
ASSUNTOS: corte transversal aa' e fachada lateral esquerda				
ESCALAS : INDICADAS	(cotas em cm)	PRANCHAS: 3/5	OBRA: RESIDENCIAL UNI-FAMILIAR	
DATA: fevereiro/2024				

APROVAÇÃO:

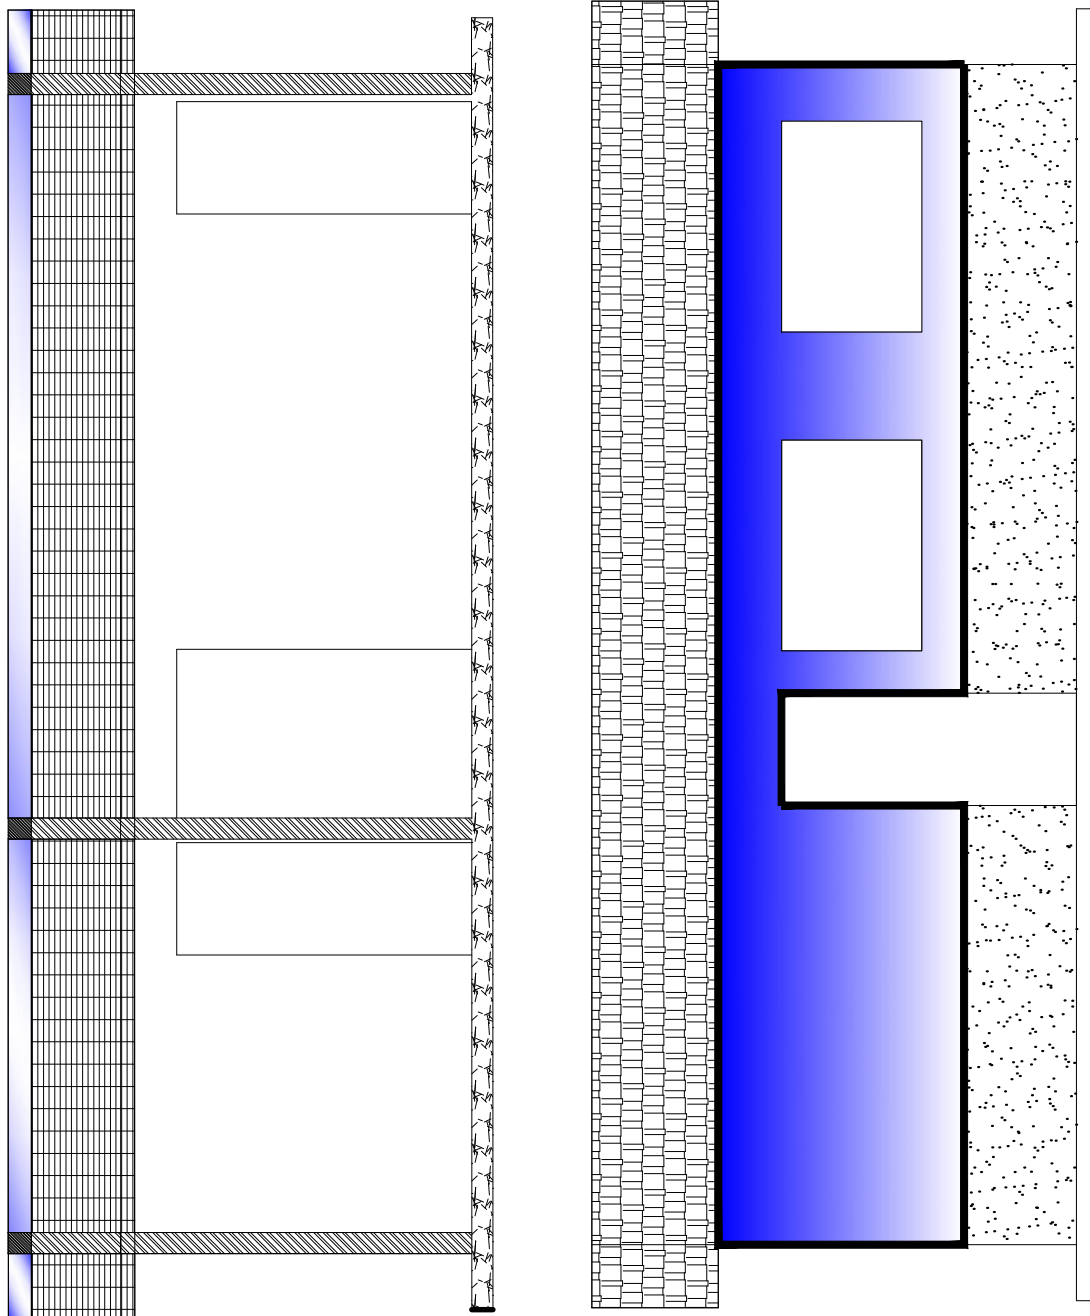

CORTE LONGITUDINAL - BB' FACHADA LATERAL DIREITA
Esc. : 1 / 50 Esc. : 1 / 50

Projeto de **A R Q U I T E T U R A**

ASSINATURAS

PROPRIETÁRIO

RT:

PREFEITURA MUNICIPAL DE SANTA MARIA DO SALTO
CNPJ: 18.347.419/0001-80

CARLOS GRECO S. PEIXOTO
Engenheiro Civil - CREA-MG 45.733/D

ÁREAS (m²)			
TERRENO	CONSTRUÍDA	LIVRE	TOTAL
VARIÁVEL	49.980	VARIÁVEL	49.980

ASSUNTOS: corte longitudinal bb' e fachada frontal

ESCALAS : INDICADAS

(cotas em cm)

PRANCHAS


4/5

OBRA

RESIDENCIAL
UNI-FAMILIAR

DATA: fevereiro/2024

APROVAÇÃO:

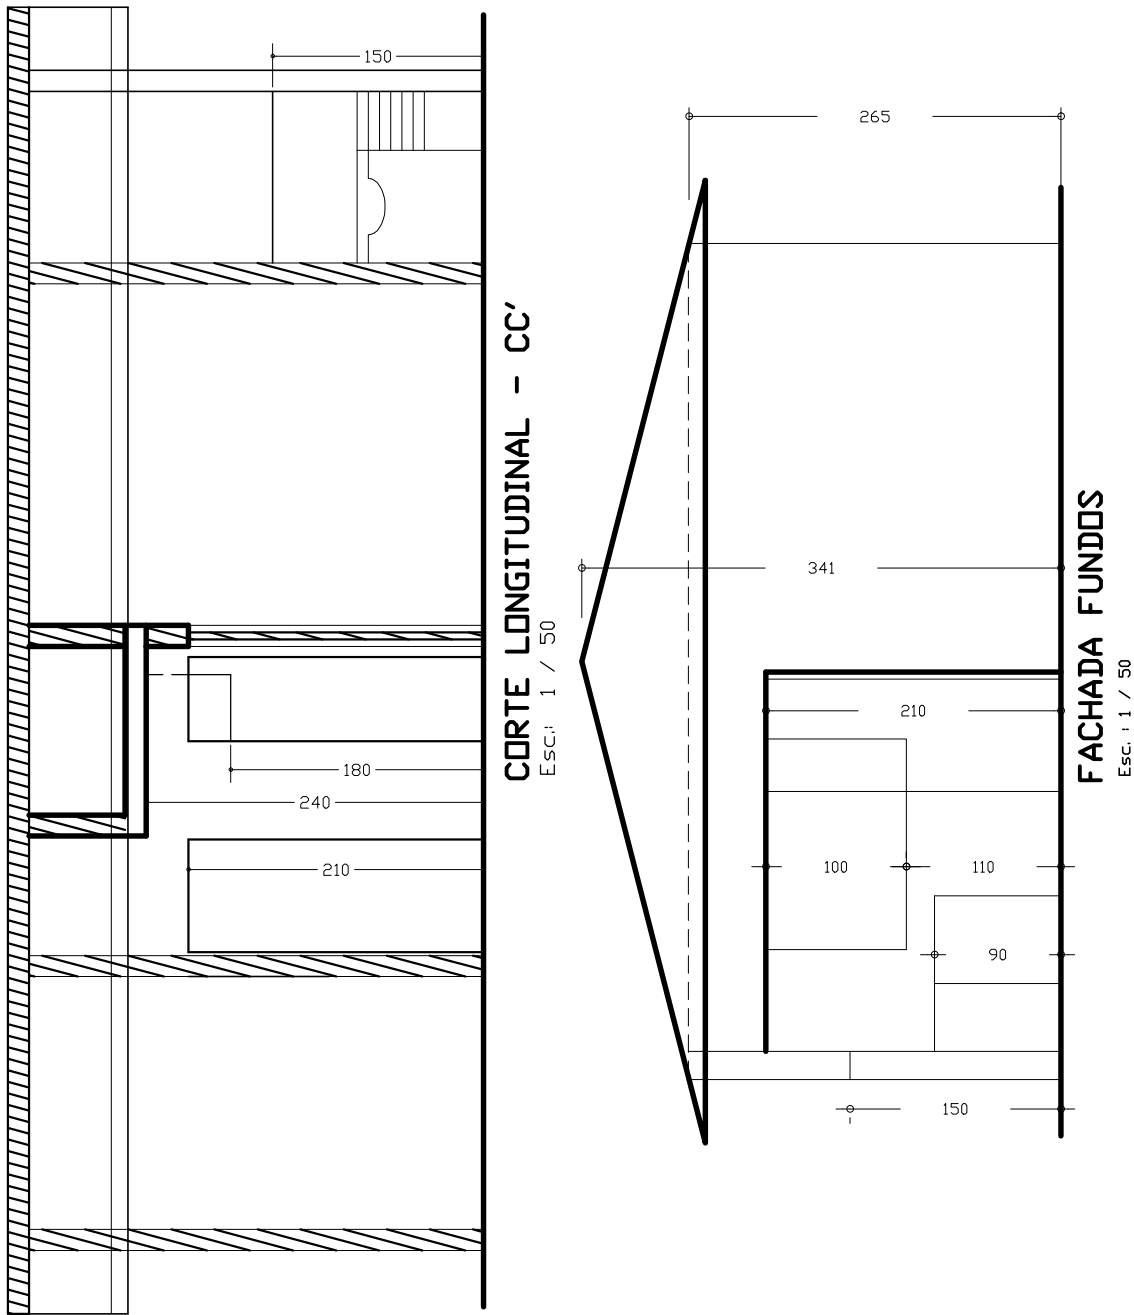

Projeto de **A R Q U I T E T U R A**

ASSINATURAS

PROPRIETÁRIO

RT:

PREFEITURA MUNICIPAL DE SANTA MARIA DO SALTO
CNPJ: 18.347.419/0001-80

CARLOS GRECO S. PEIXOTO
Engenheiro Civil - CREA-MG 45.733/D

ÁREAS (m²)

TERRENO	CONSTRUÍDA	LIVRE	TOTAL
VARIÁVEL	49.980	VARIÁVEL	49.980

ASSUNTOS:

corte longitudinal cc' e fachada frontal

ESCALAS : INDICADAS

(cotas em cm)

PRANCHAS:


5/5

OBRA:

RESIDENCIAL
UNI-FAMILIAR

DATA: fevereiro/2024

APROVAÇÃO:

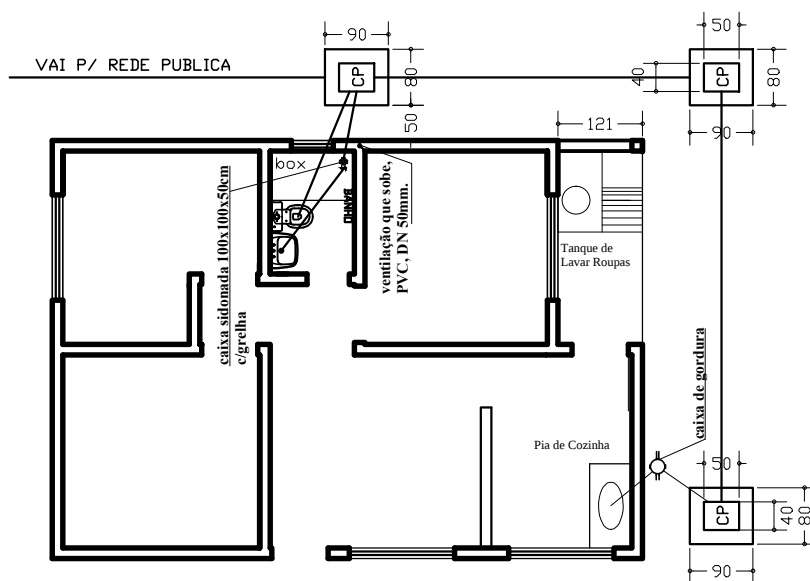

PLANTA DE LOCAÇÃO
Esc. : 1 / 100

- CP - CAIXA DE PASSAGEM
- CG - CAIXA DE GORDURA
- CS - CAIXA SIFONADA

Projeto de

HIDRO - SANITÁRIO

ASSINATURAS

PROPRIETÁRIO


RT:

PREFEITURA MUNICIPAL DE SANTA MARIA DO SALTO
CNPJ: 18.347.419/0001-80

CARLOS GRECO S. PEIXOTO
Engenheiro Civil - CREA-MG 45.733/D

ÁREAS (m²)			
TERRENO	CONSTRUÍDA	LIVRE	TOTAL
VARIÁVEL	49.980	VARIÁVEL	49.980
ASSUNTOS: planta de locação hidro sanitário			
ESCALAS : INDICADAS	(cotas em cm)	PRANCHAS: 1/1	OBRA: RESIDENCIAL UNI-FAMILIAR
DATA: fevereiro/2024			

APROVAÇÃO:

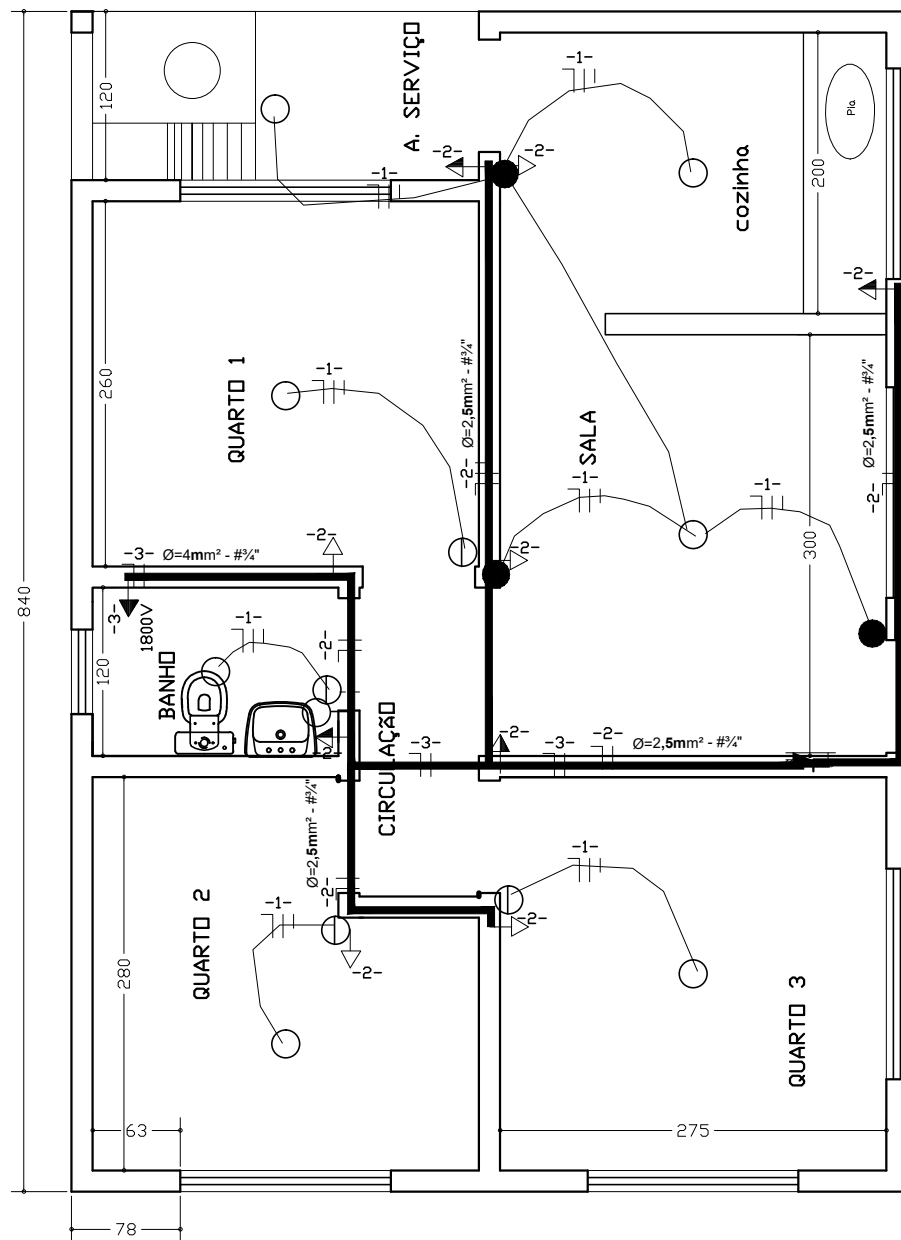

Projeto
de

E L É T R I C O

ASSINATURAS

PROPRIETÁRIO

RT:

PREFEITURA MUNICIPAL DE SANTA MARIA DO SALTO
CNPJ: 18.347.419/0001-80

CARLOS GRECO S. PEIXOTO
Engenheiro Civil - CREA-MG 45.733/D

ÁREAS (m²)

TERRENO	CONSTRUÍDA	LIVRE	TOTAL
VARIÁVEL	49.980	VARIÁVEL	49.980

ASSUNTOS:

instalações elétricas: luz e força

ESCALAS : INDICADAS

(cotas em cm)

PRANCHAS:

1/2

OBRA:

RESIDENCIAL
UNI-FAMILIAR

DATA: fevereiro/2024

APROVAÇÃO:

Q G S - QUADRO DE CARGAS - SERVIÇO

CIRC.	LAMPADAS			TOMADAS (VA)					CARGA		DIS.J. (A)	COND. (mm²)	fase
	20W	60W	100W	100	200	300	600	1800	CV	W			
1		7								700	10	2.5	1.0
2				9						900	20	4.0	1.0
3								1		1800	30	4.0	1.0
4													
5													
6													
Total		7		9				1		3400			



Projeto de

E L É T R I C O

ASSINATURAS

PROPRIETÁRIO

RT.:

PREFEITURA MUNICIPAL DE SANTA MARIA DO SALTO
CNPJ: 18.347.419/0001-80

CARLOS GRECO S. PEIXOTO
Engenheiro Civil - CREA-MG 45.733/D

ÁREA S (m²)			
TERRENO	CONSTRUÍDA	LIVRE	TOTAL
VARIÁVEL	49.980	VARIÁVEL	49.980
ASSUNTOS: instalações elétricas: luz e força			
ESCALAS : INDICADAS	(cotas em cm)	PRANCHAS: 2/2	OBRA: RESIDENCIAL UNI-FAMILIAR
DATA: fevereiro/2024			

APROVAÇÃO: