



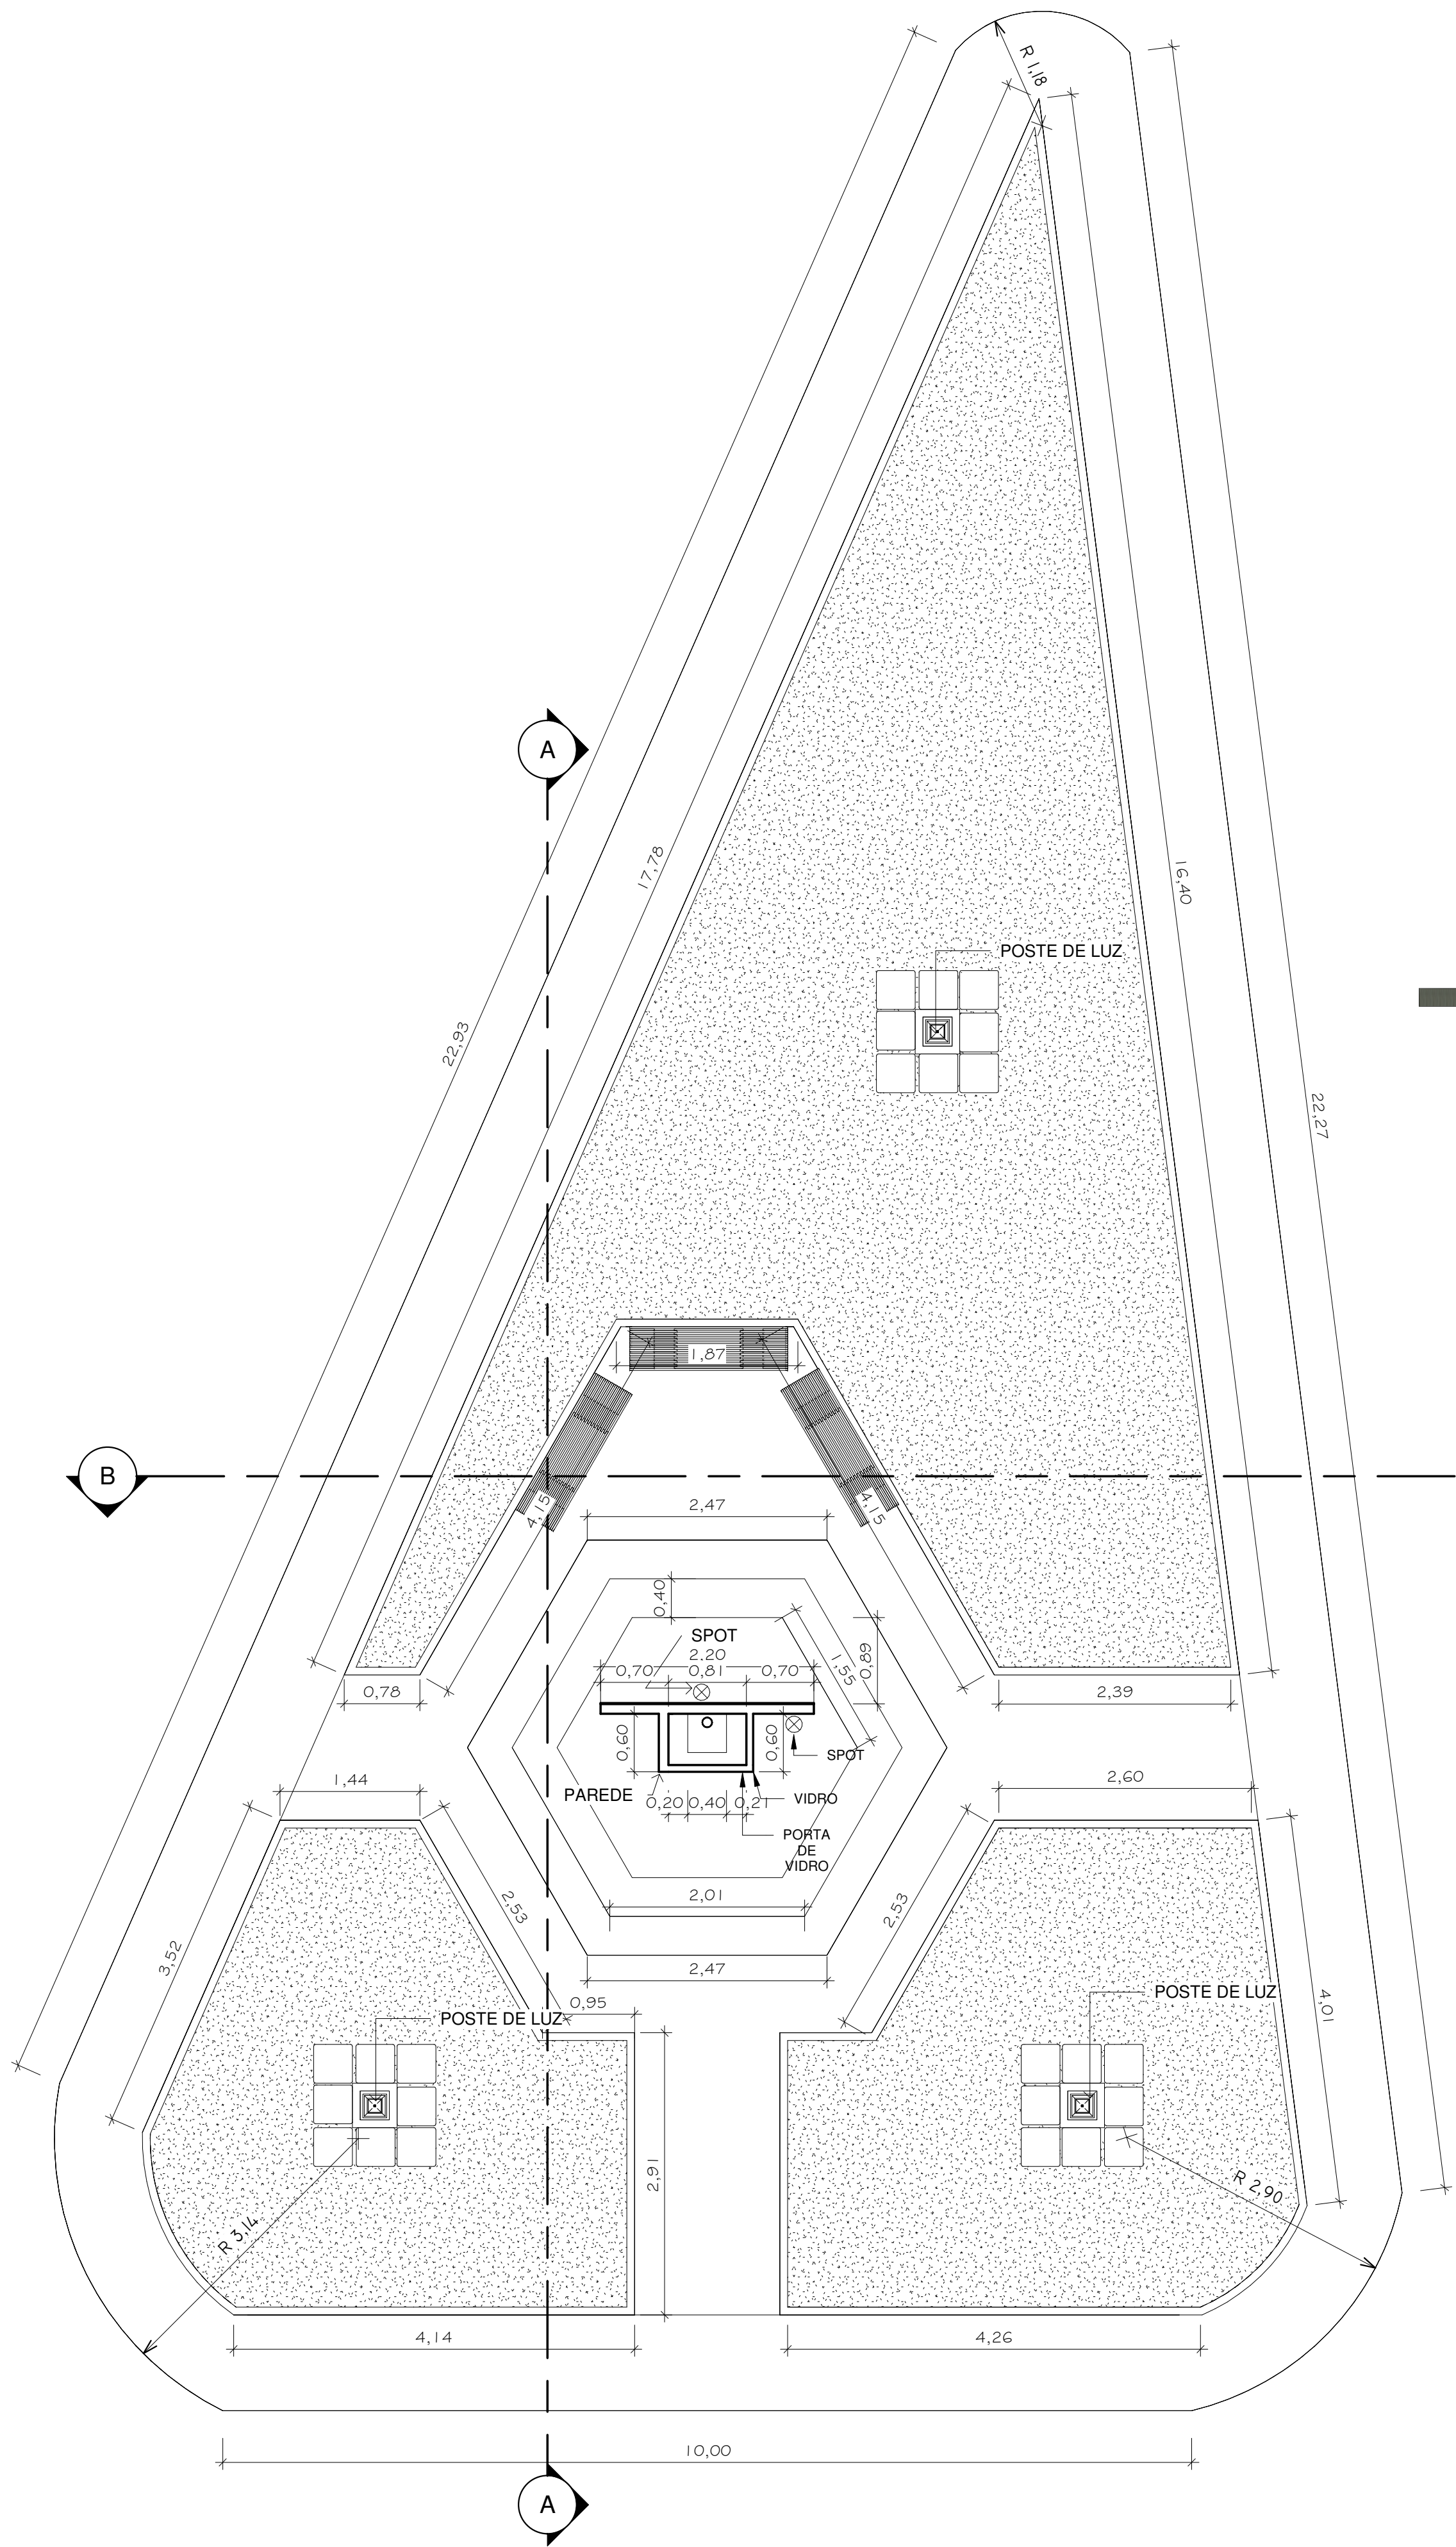

1 PLANTA BAIXA
1 : 50

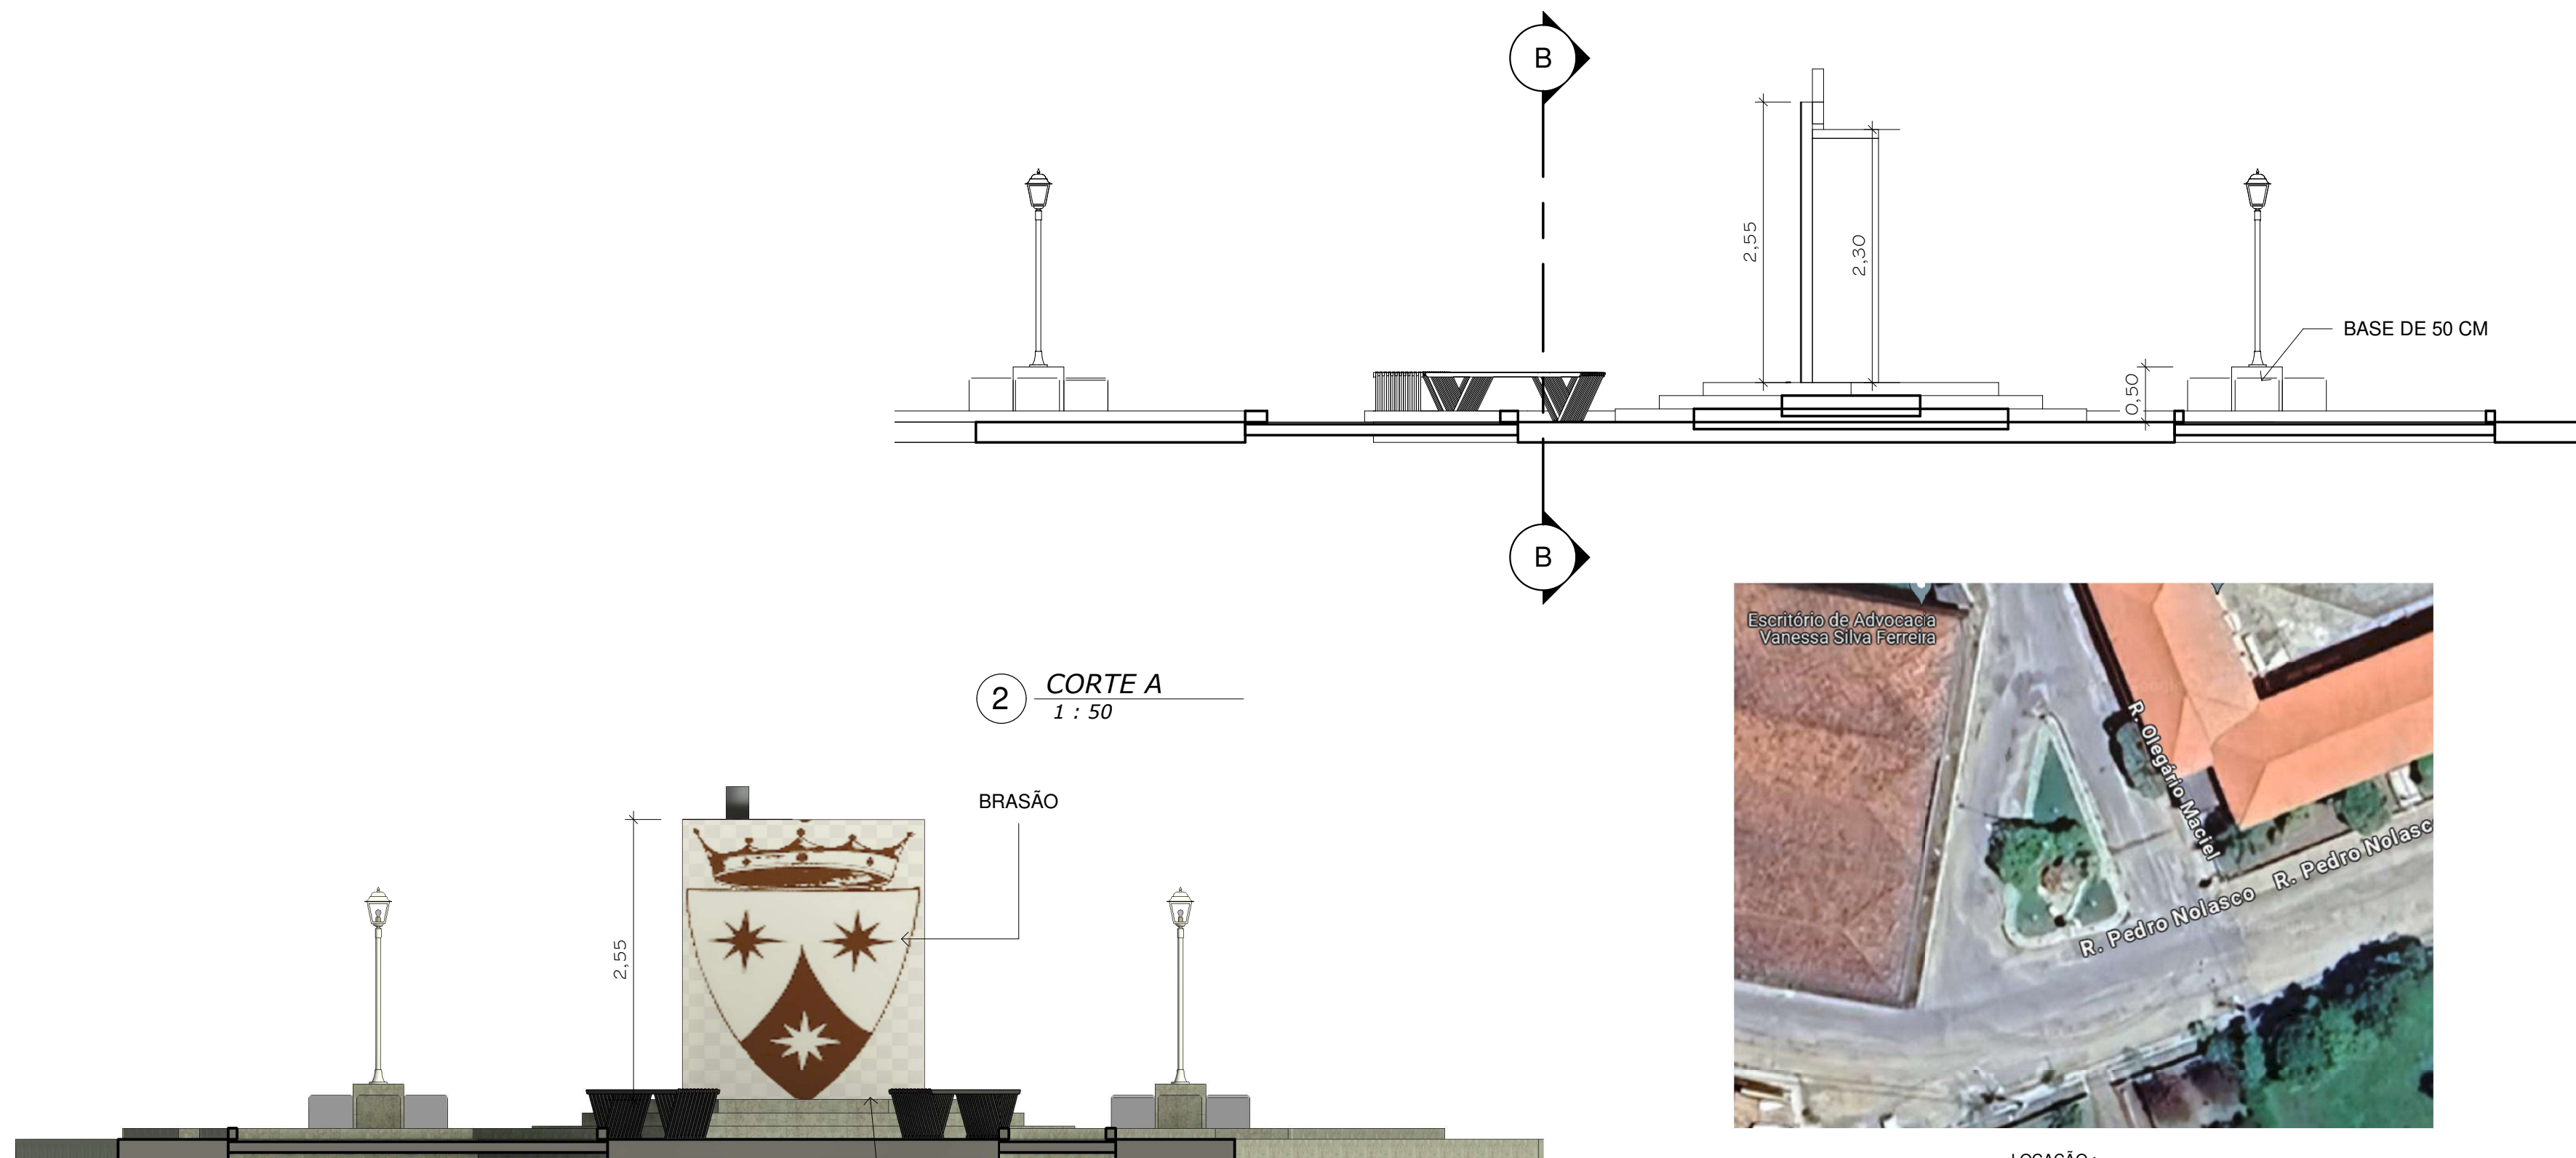

2 CORTE A
1 : 50

3 CORTE B
1 : 50

4 DETALHAMENTO
1 : 50



LOCAÇÃO:
19°28'41.2"S
41°03'51.9"W

TODAS AS MEDIDAS TERÃO QUE SER CONFERIDAS NO LOCAL

TODAS AS LAMPADAS SERÃO LIGADAS POR FOTOCELULAS

 PREFEITURA DE AIMORÉS SECRETARIA MUNICIPAL DE VIACÃO, OBRAS E SERVIÇOS URBANOS		PRAÇA NOSSA SENHORA DO CARMO	
PROPRIETÁRIO: Município de Aimorés		CNPJ: 18.348.094/0001-50	
RESP. TÉCNICO: André Luiz Fernandes Bandeira Engenheiro Civil/Engenheiro de Seg. Do Trabalho CREA-ES-43755/D		PROJETO: Heloisa Sanches Plantikow	
DETALHES: PROJETO COMPLETO		ASSUNTO: Projeto Arquitetonico	
FOLHA: 01/01		DATA: AGO/2024	