




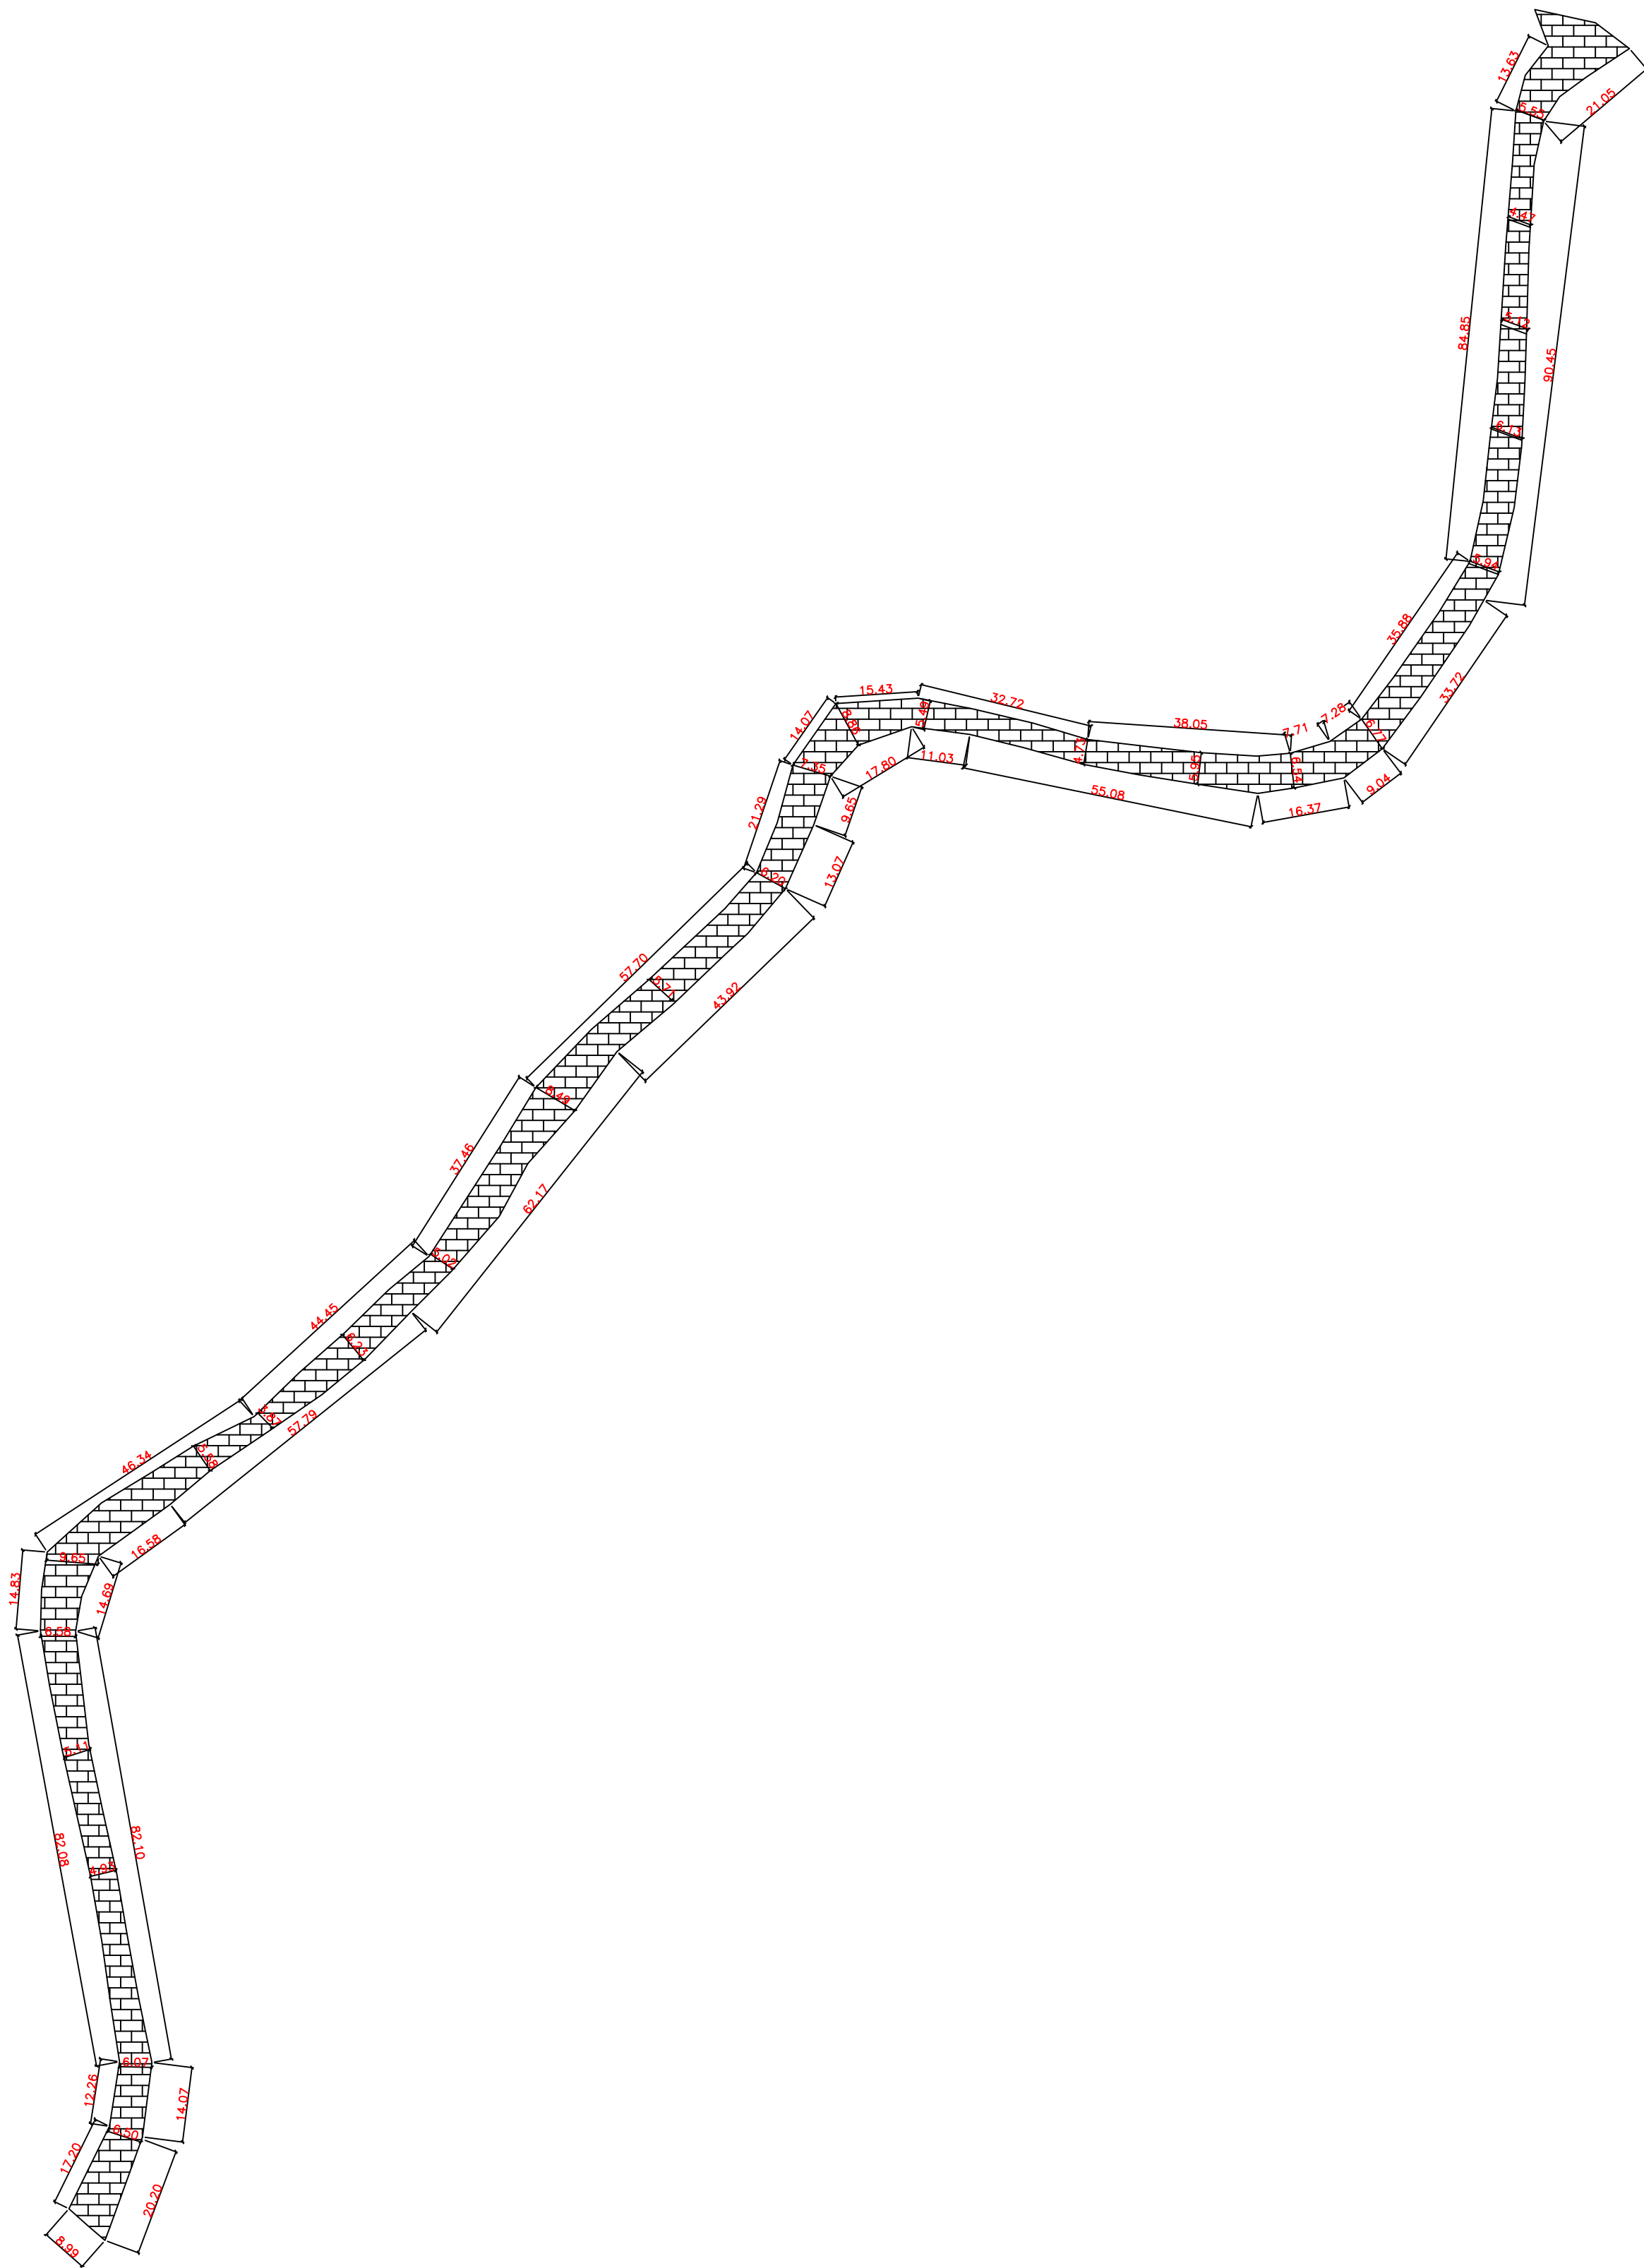


PLANTA BAIXA
ESC: 1/1000

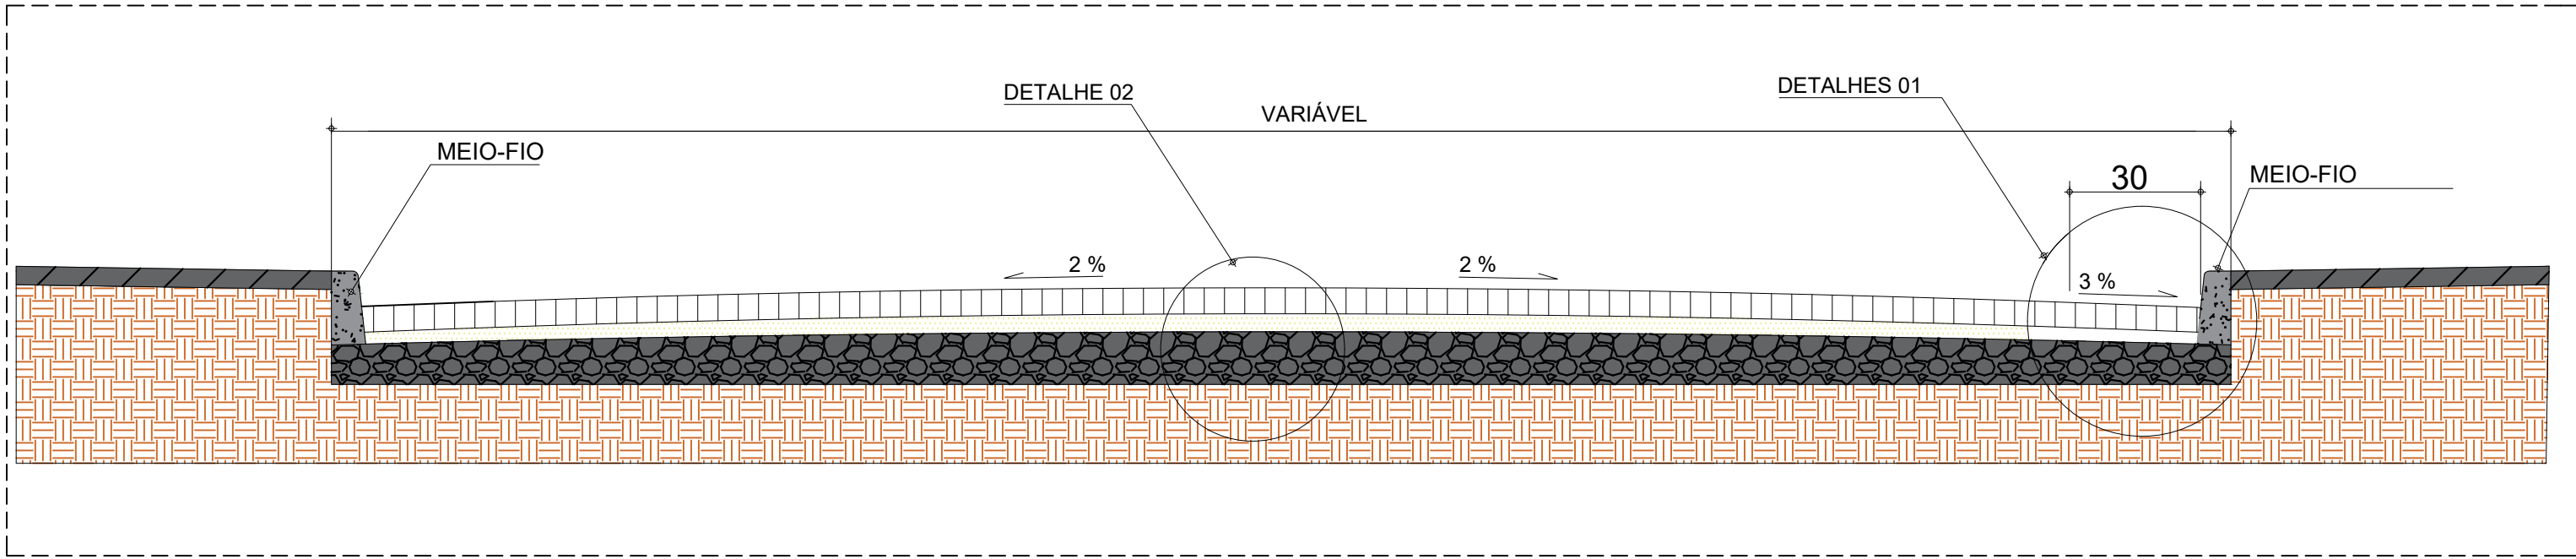


ESC: SEM ESC.

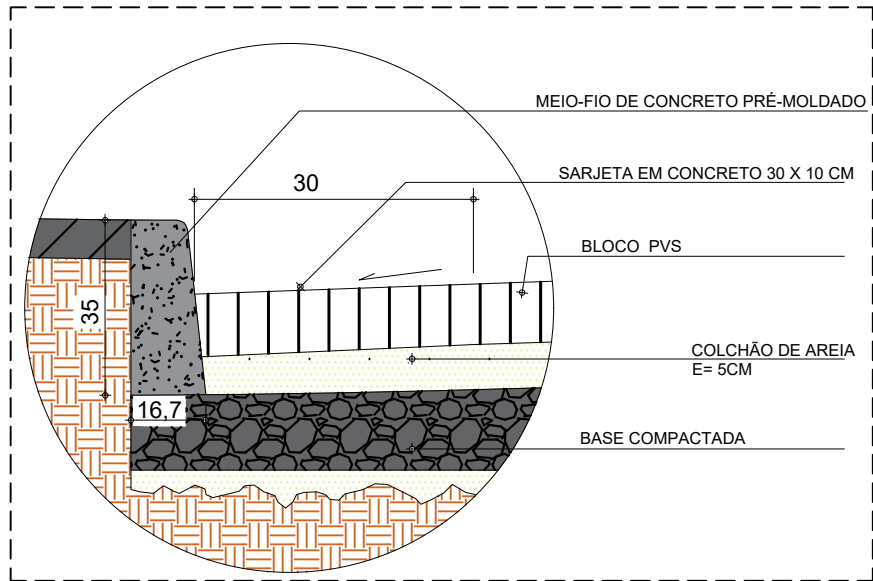

DETALHE 01 - MEIO-FIO E PVS
ESC: SEM ESC.

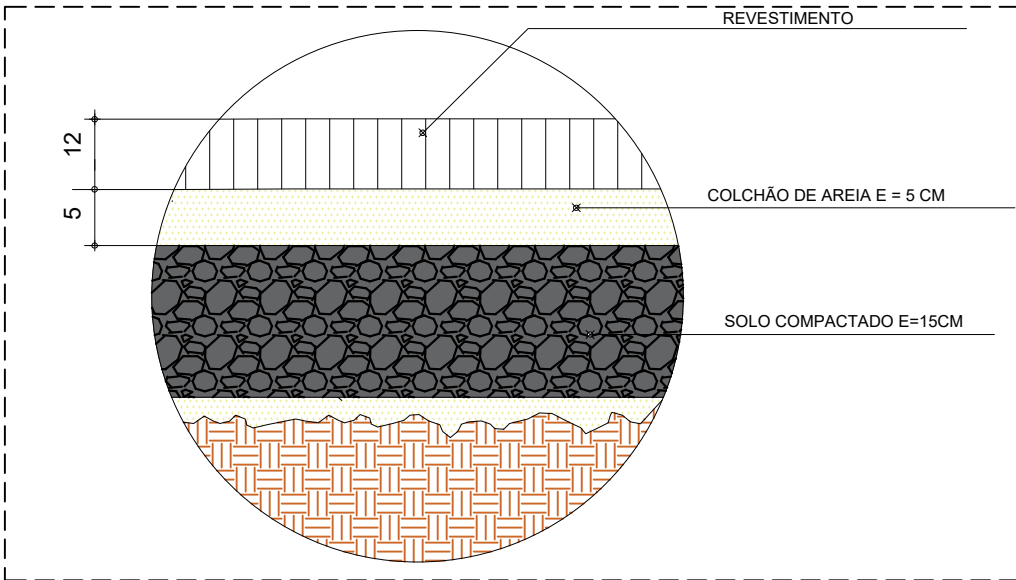

DETALHE - CORTE CAMADAS
ESC:..... S/ESC

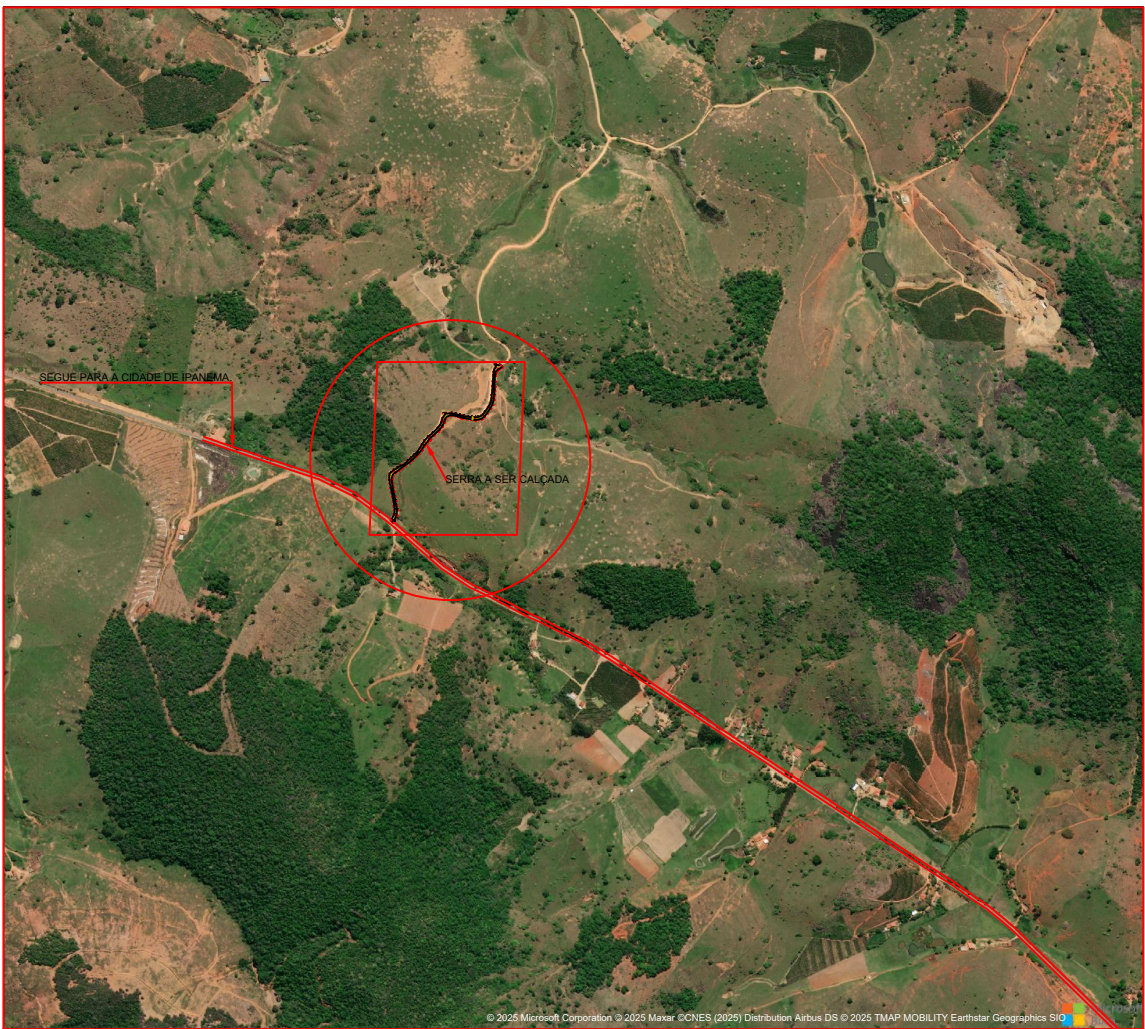

LOCALIZAÇÃO DA OBRA - -19.632478, -41.302511
ESC: SEM ESC.

	ÁREA DE PAVIMENTAÇÃO (3622,31 m²)
	MEIO-FIO (1320+172,79 =1492,79 m)



PREFEITURA DE
AMORÉS
SECRETARIA MUNICIPAL DE
VIAÇÃO, OBRAS E SERVIÇOS
URBANOS

PAVIMENTAÇÃO RUA 1 –
EXPEDICIONÁRIO ALÍCIO

PROPRIETÁRIO: MUNICÍPIO DE AMORÉS – MG		CNPJ: 18.348.094/0001–50	
PROJETO	ANDRÉ LUIZ FERNANDES BANDEIRA CREA—ES: 43755 / VISTO—MG 43755		
	PROJETO: MARCELLA REIS GONÇALVES		
	DETALHES: ÁREA DE PAVIMENTAÇÃO – PLANTA BAIXA E CORTES		
	ASSUNTO: ÁREA DE PAVIMENTAÇÃO		FOLHA: 01/01