



QUADRO DE ÁREAS		
EXTENÇÃO TOTAL DE INTERVENÇÃO	144,00	m
EXTENÇÃO TOTAL DE MEIO-FIO	273,00	m
EXTENÇÃO TOTAL DE SARJETA	273,00	m
LARGURA DA PAVIMENTAÇÃO	7,80	m
ÁREA TOTAL DE CALÇAMENTO	1.127,70	m²

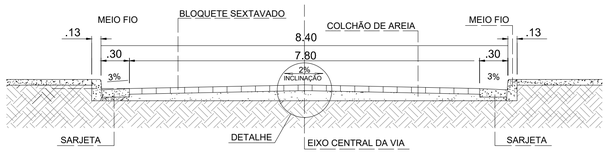

SEÇÃO TRANSVERSAL CORTE "A-A"
ESC.: 1:50
MEDIDAS EM METRO

SARJETA DE CONCRETO USINADO, MOLDADA IN LOCO EM TRECHO RETO, 30 CM BASE X 10 CM ALTURA.

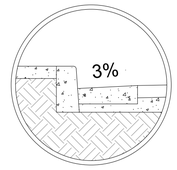

DETALHE - SARJETA
ESC.: 1:20
MEDIDAS EM METRO


LEGENDA:

- *PAVIMENTO EM BLOQUETE*
- *SARJETA*
- *MEIO-FIO*
- *TRAVAMENTO/REBAIXAMENTO DE MEIO-FIO*
- *CURVAS DE NÍVEL*
- *LIMITE DAS RUAS DO MUNICÍPIO*



DETALHE PAVIMENTO
ESC.: 1:20
MEDIDAS EM METRO

GUIA (MEIO-FIO) EM TRECHO RETO, CONFECCIONADA EM CONCRETO PRÉ-FABRICADO, PARA VIAS URBANAS (USO VIÁRIO)

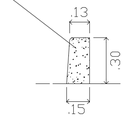


DETALHE MEIO-FIO
ESC.: 1:20
MEDIDAS EM METRO

Escala Gráfica:

0 2,50 5 7,50 10 12,50 15 20 25 37,50 50

Convenções topográficas - NBR 13133

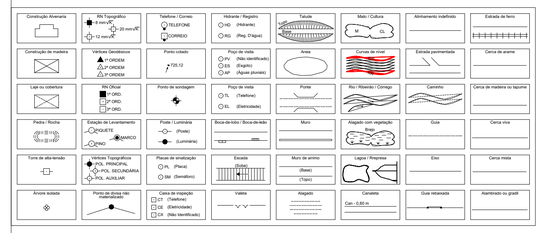

PLANIALTIMÉTRICO

ESC.: 1:2.000
MEDIDAS EM METRO

Título:
Levantamento Planialtimétrico

Folha:
01

Objetivo:
Pavimentação em Bloquete Sextavado
Rua Georacy de Oliveira

Município:
Município de Jacinto/MG

Área Total:
1127,70m²

Proprietários:
Prefeitura Municipal de Jacinto

Perímetro:
144,00m

Imóvel:
Ruas Urbanas

Matrícula:
Não se aplica

Escala:
1 / 2000

Data:
25/10/2026

Situação:



Proprietários:

LEONARDO AUGUSTO DE SOUZA:85586714604

Assinado digitalmente por LEONARDO AUGUSTO DE SOUZA:85586714604
ND: C=BR, O=ICP-Brasil, OU=Certificado PJ A1, OU=AC Syngularid Multipla, OU=42676859000122, OU=AC Syngularid Multipla, CN=LEONARDO AUGUSTO DE SOUZA:85586714604
Razão: Eu sou o autor deste documento
Localização:
Data: 2026.11.16 17:04:10-03'00'
Foxit PDF Reader Versão: 2025.2.0

Prefeitura Municipal de Jacinto/MG

Quadro de Áreas:

Resp. Técnico:

gov.br Documento assinado digitalmente
ADRIANO PEREIRA COSTA
Data: 16/11/2026 16:16:37-0300
Verifique em https://validar.iti.gov.br

Adriano Pereira Costa
CREA 226.532/D

Aprovações:

Esse desenho foi elaborado utilizando uma versão original do sistema profissional para Calculos, Desenhos e Projeto topográficos Metrix TOPO

A1 = (841 X 594)