


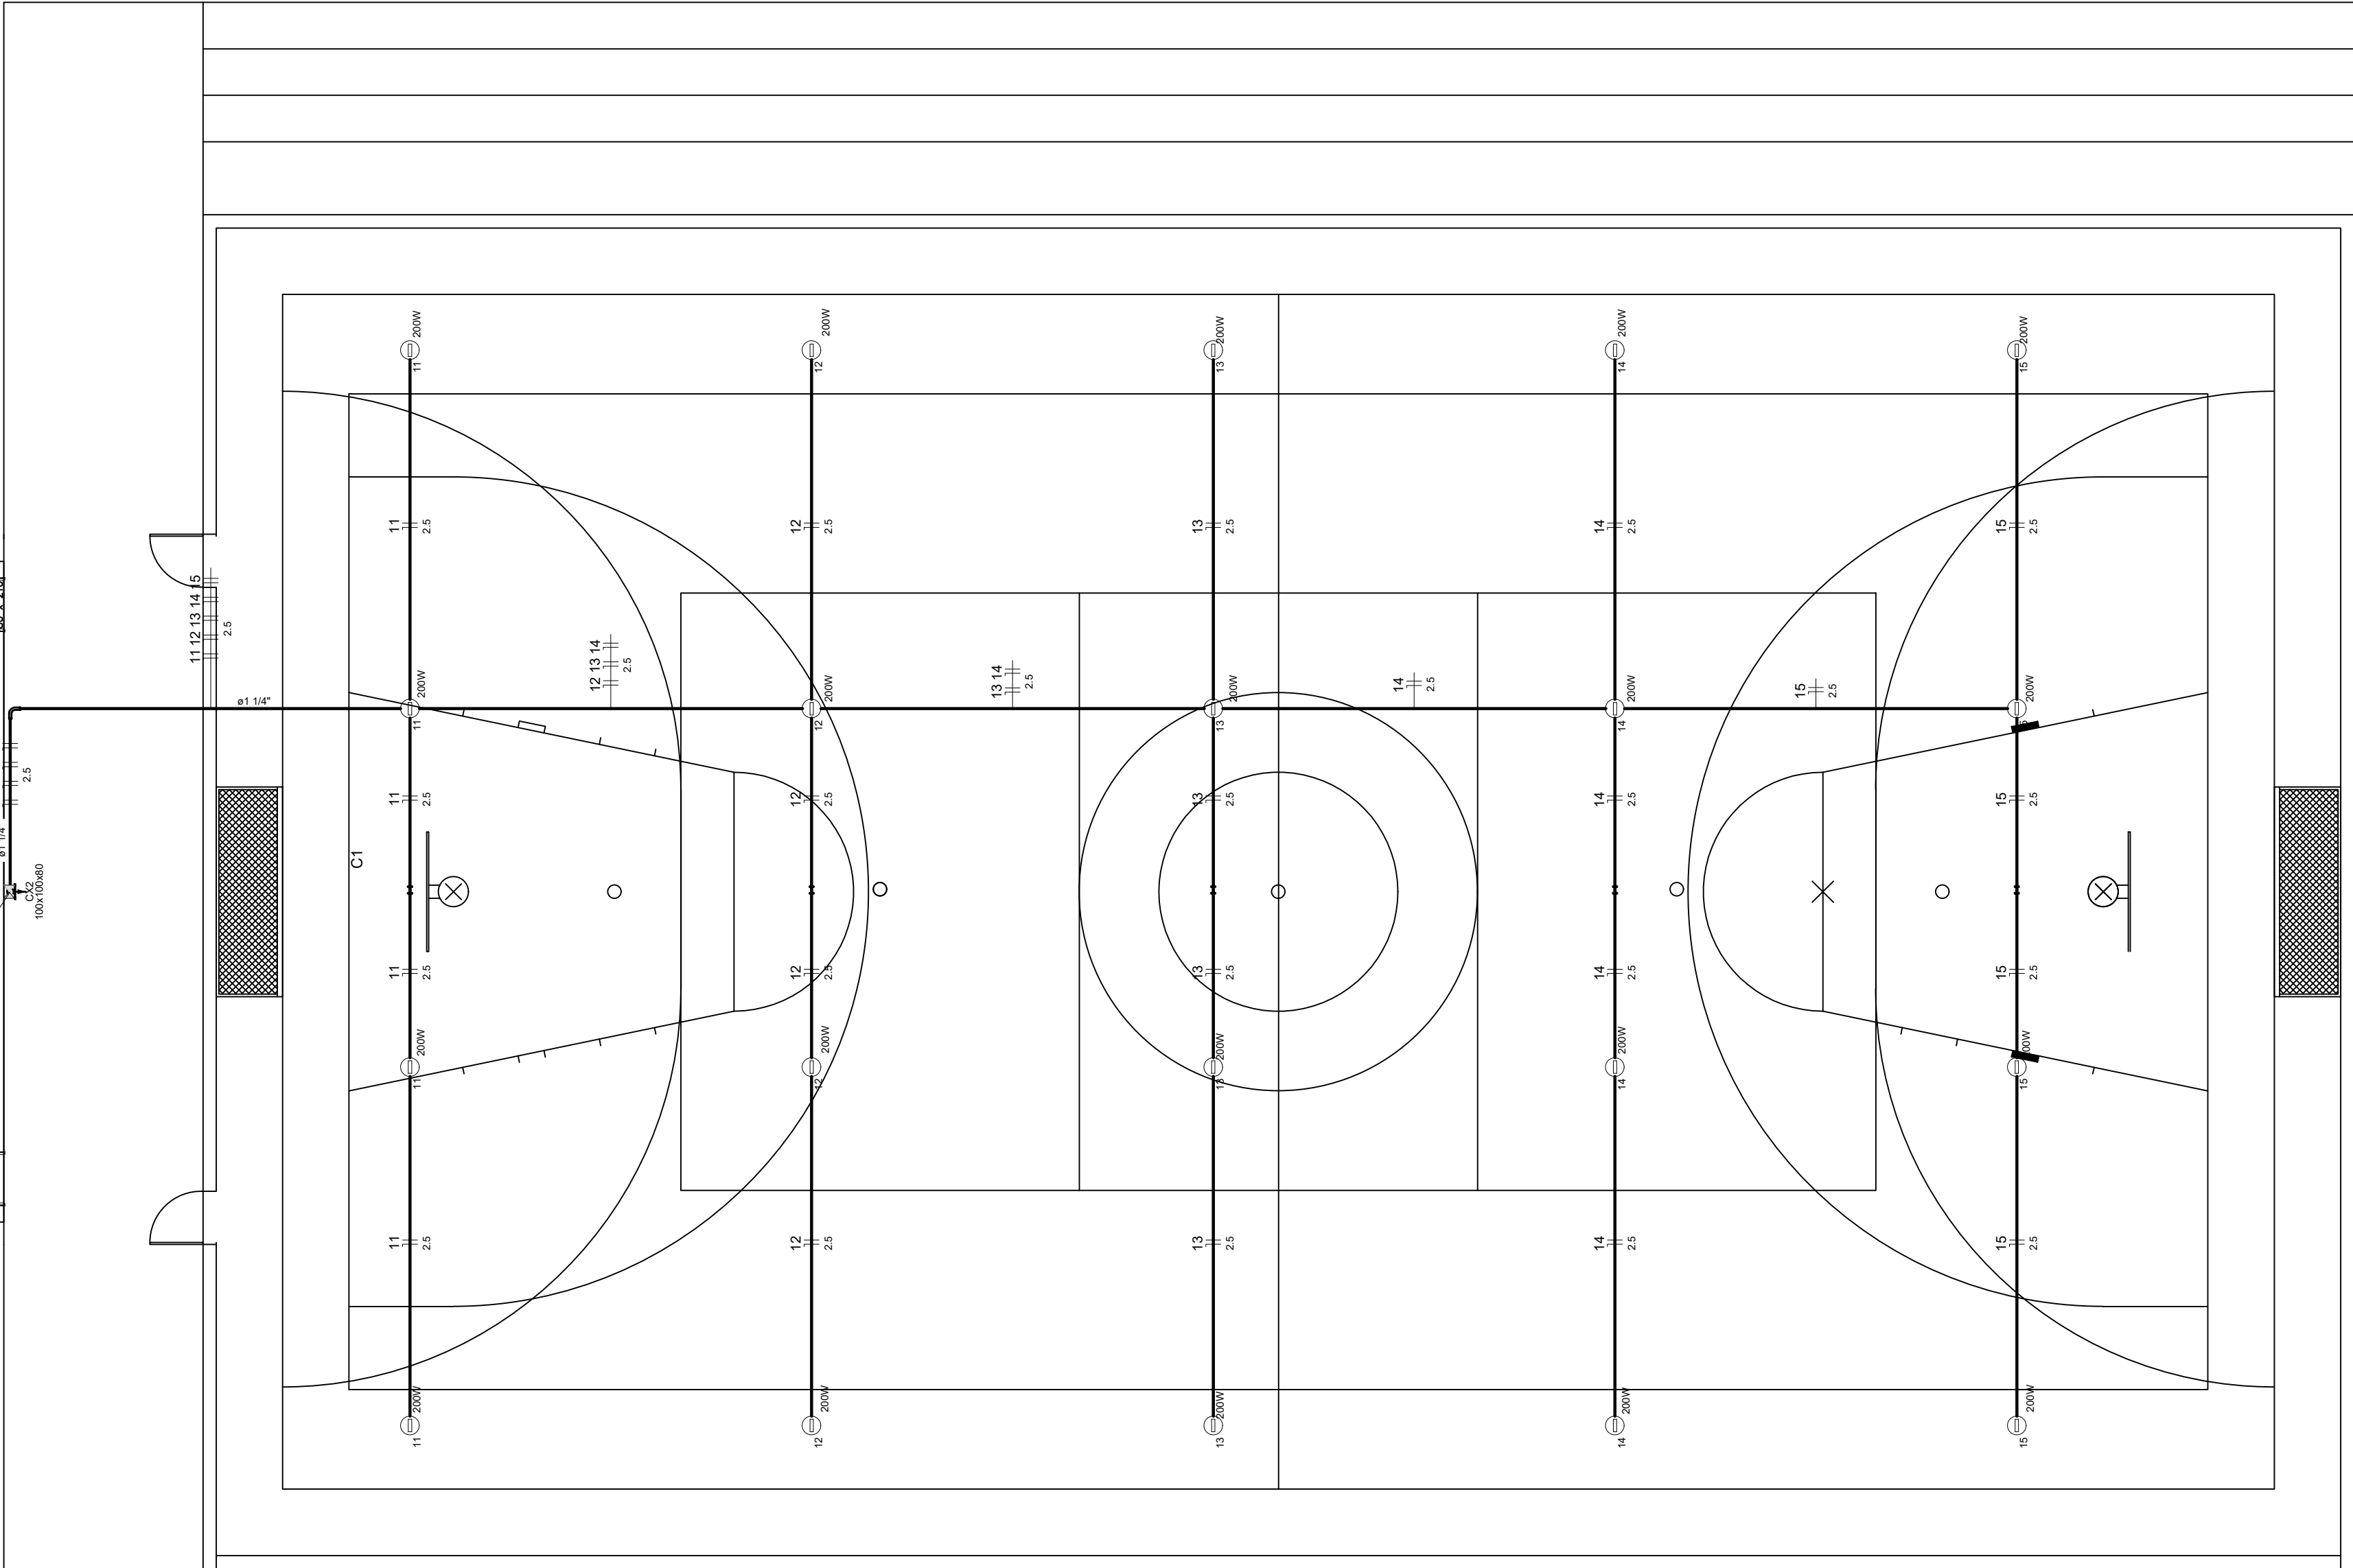


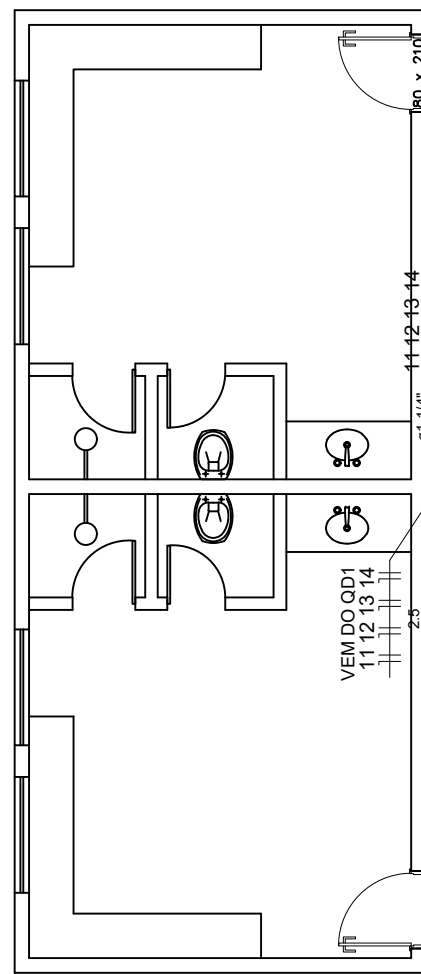

1 PROJETO ELÉTRICO ILUMINAÇÃO QUADRA
ESCALA 1/75

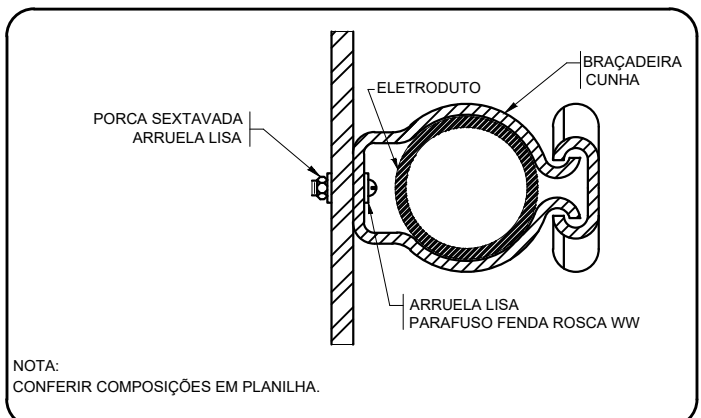

2 DETALHE FIXAÇÃO DE ELETRODUTO EM METÁLICA
ESCALA: SEM

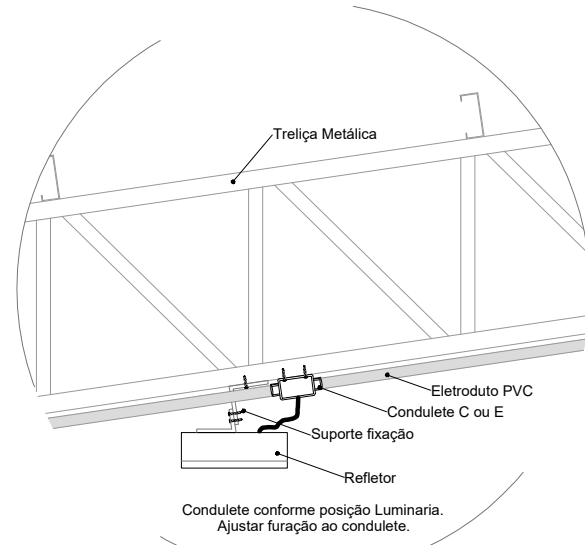

3 DETALHE FIXAÇÃO DO REFLETOR
ESCALA: SEM

Legenda detalhada	
Acessórios Eletroduto PVC Rosca	
PVC Rosca	
Curva longa 90° PVC 1.14"	1pc
Refletor Led	
Condulete tipo C ou E	1pc
Refletor Led 200w Advanced	1pc
Caixa de passagem 100x100x80 Aço ref. Lukbox	
Caixa de passagem Aço	
Sobrepor	1pc

Lista de Materiais	
Acessórios p/ eletrodutos	
Condulete Tipo C ou E	20 pc
Luva PVC rosca 1.1/4"	3 pc
3/4"	103 pc
Acessórios uso geral	
Bucha de nylon S4	133 pc
S6	14 pc
Parafuso fenda galvan. cab. panela 2.9x25mm autoatarrachante	133 pc
4.2x32mm autoatarrachante	14 pc
Cabo Unipolar (cobre)	
Isol.PVC - 450/750V (ref. Pirastic Ecoplus BWF Flexível)	
2.5 mm²	500 m
Caixa de passagem - sobrepor	
Aço pintada (ref Lukbox) 100x100x80 mm	1 pc
Eletroduto PVC rosca	
Braçadeira PVC encaixe 3/4"	98 pc
Braçadeira galvan. tipo cunha 1.1/4"	14 pc
3/4"	35 pc
Curva 90° Longa 1.1/4"	1 pc
Eletroduto, vara 3,0m 1.1/4"	12.2 m
3/4"	118.3 m
Luminária e acessórios	
Refletor Led Sobrepor 200w Advanced, referencia no memorial descritivo.	20 pc

Vistos e/ou Aprovação	Proprietário: Prefeitura Municipal de Rio do Prado-MG CNPJ: 18.349.936/0001-98 R.T.: Alvaro Kaique Gomes Vieira Engº Civil CREA: 160.393/D
Contém: PROJETO ELÉTRICO	Prancha: 01/02
CONSTRUÇÃO DE COBERTURA METÁLICA NA QUADRA POLIESPORTIVA DO DISTRITO DE VILA FORMOSA DE MINAS Local: RUA LIDIOMAR GONÇALVES AGUILAR, Distrito de VILA FORMOSA DE MINAS Nº: s/nº ZONA RURAL Cidade: RIO DO PRADO- MG Proprietário: Prefeitura Municipal de Rio do Prado-MG	
Data : 15/08/2024 Formato : A1	