


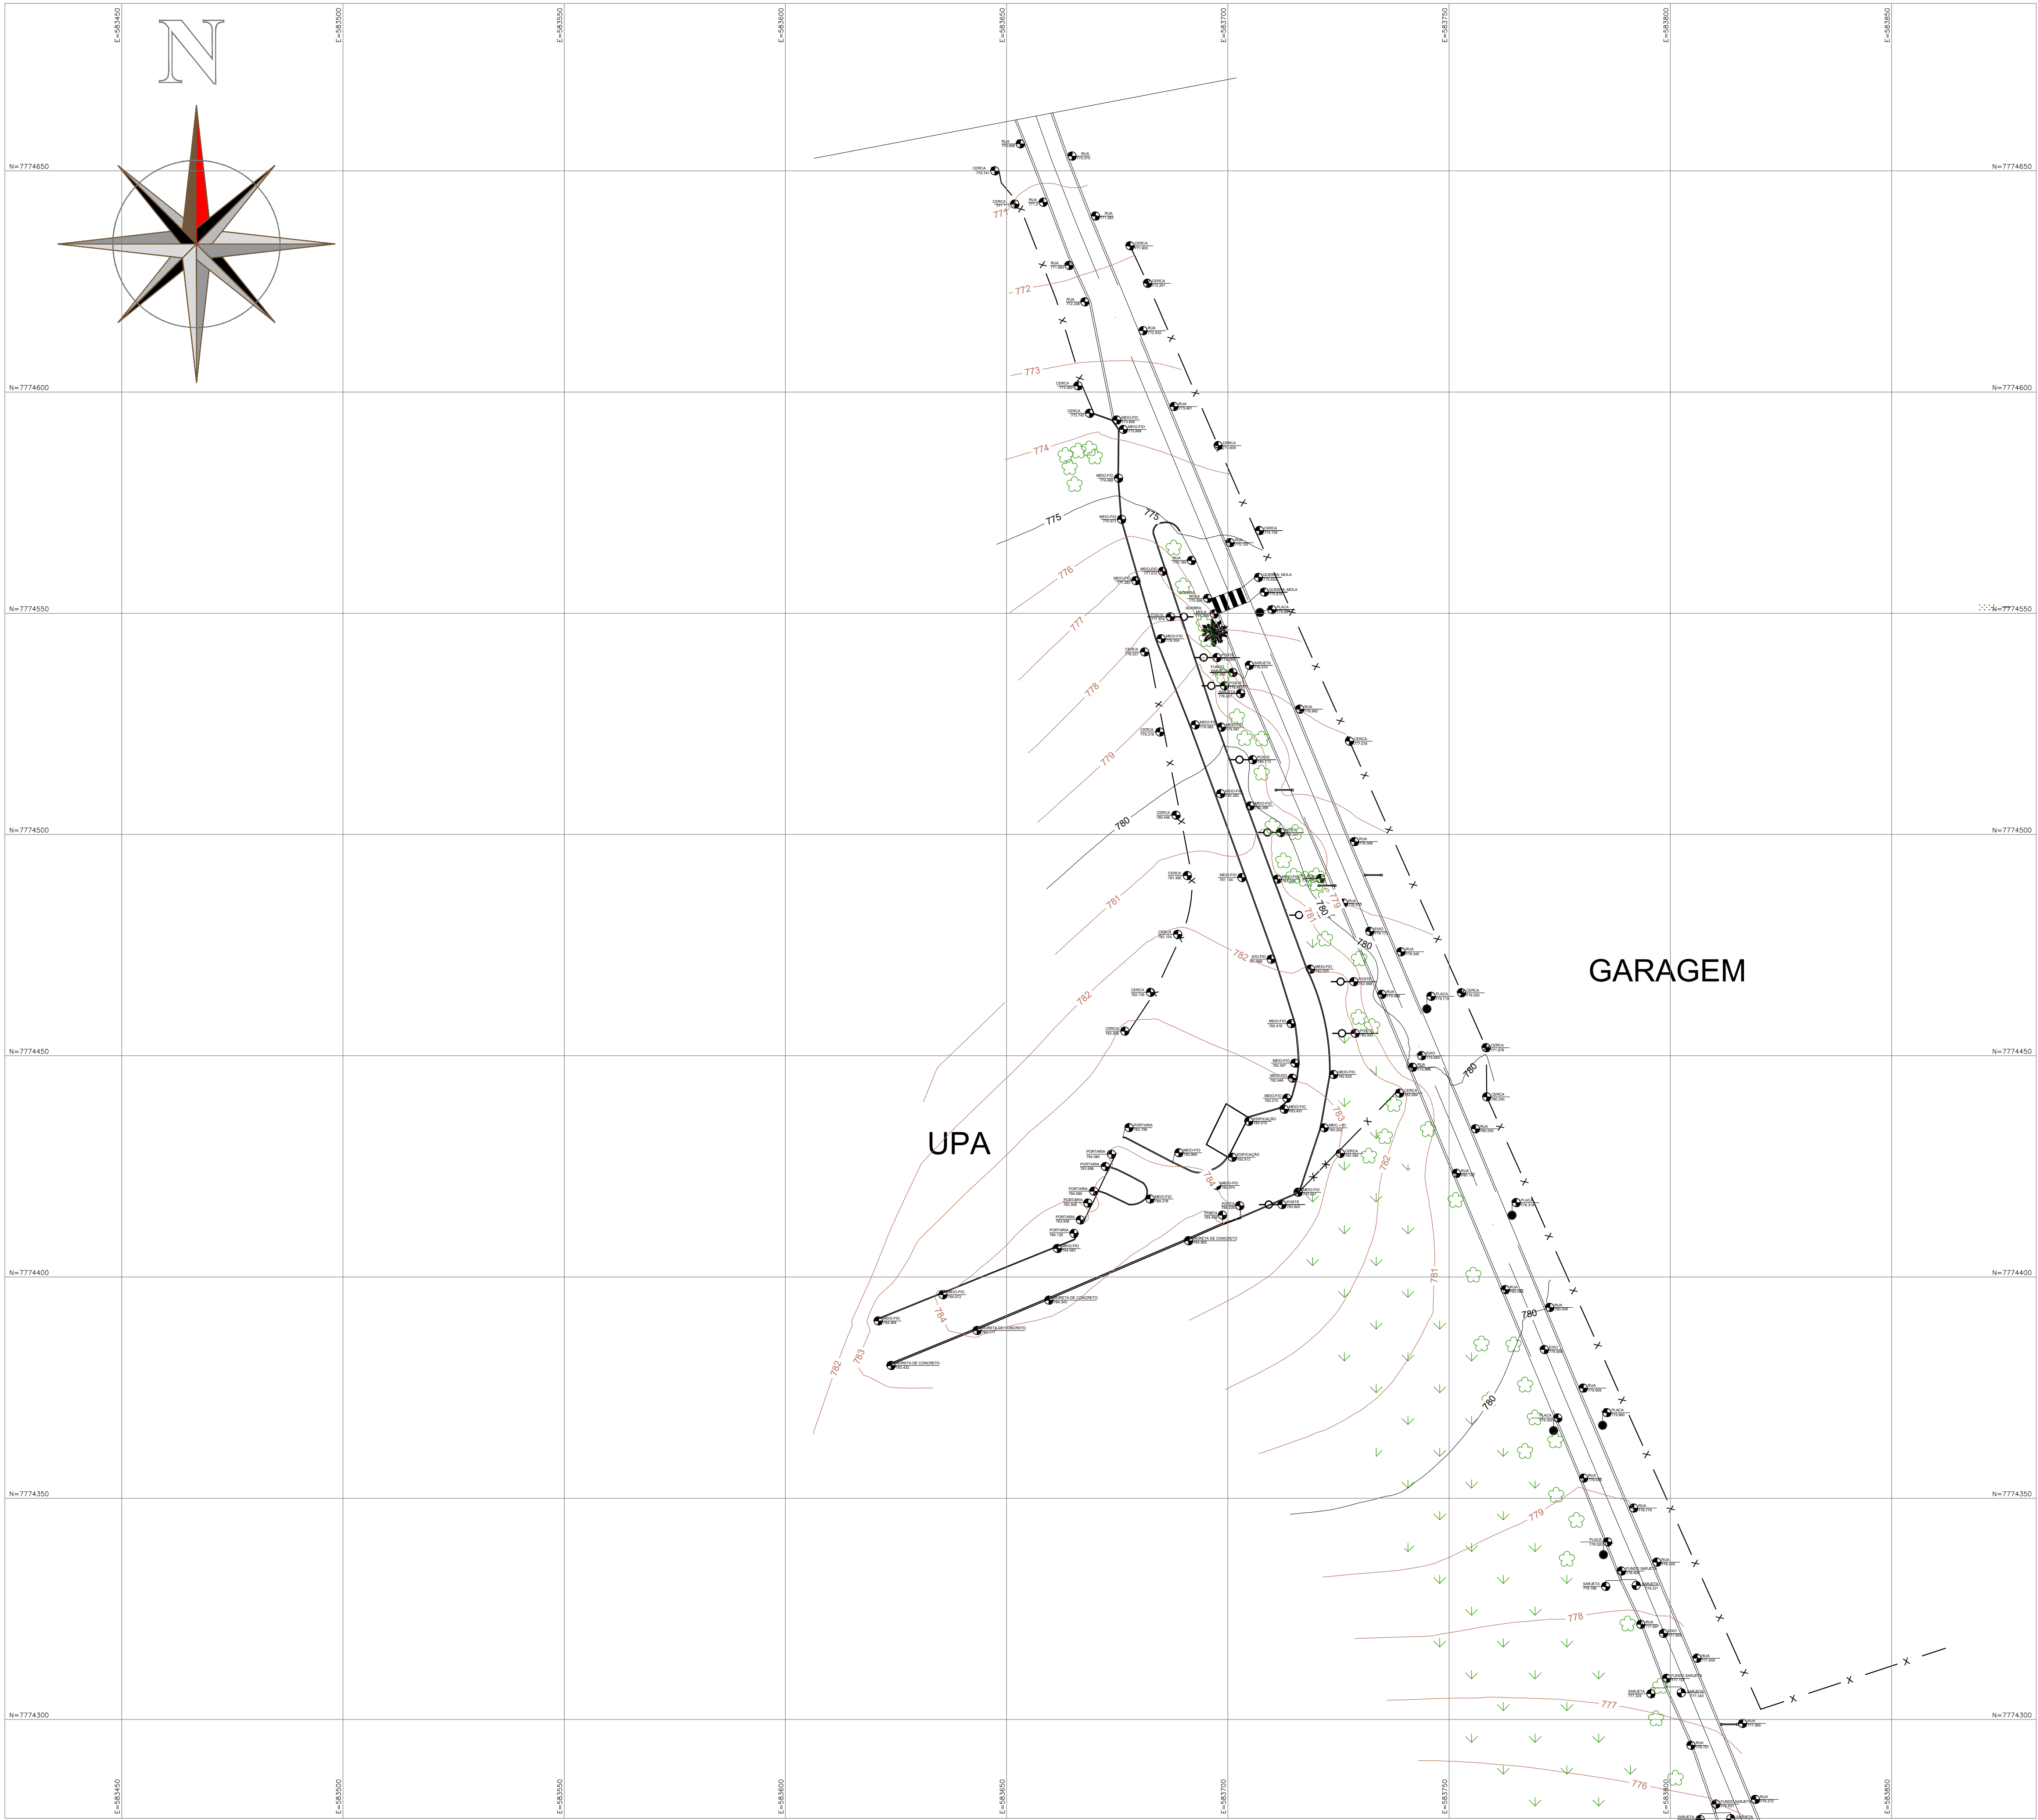


LEGENDA

	ÁRVORE GRANDE PORTE		CASA DE CONTROLE DA LINHA FÉRREA
	QUEBRA MOLAS		FAIXA HORIZONTAL DE SINALIZAÇÃO
	PONTO DE VISITA DE ESGOTO		MURETA
	CANALETA		MURO DE CONTENÇÃO
	POSTE ILUMINAÇÃO PÚBLICA		LINHA FÉRREA
	PLACA SINALIZAÇÃO		HASTE DE FERRO
	MURO DE CASAS		SINALIZAÇÃO PARA TREM
	CERCA DE ARAME		ESCALA DISSIPADORA
	CAIXA SAÍDA ÁGUA PLUVIAL		SARJETA
	PONTO DE ÔNIBUS	(FUNDO) NÍVEL DE FUNDO DO OBJETO	
	COTAS DE NÍVEL DO TERRENO	(TOPO) NÍVEL DE CIMA DO OBJETO	
	TRILHO DE PROTEÇÃO ESTRADA	(NA) NÍVEL DA ÁGUA	

NOTAS

- 1 - SISTEMA DE COORDENADAS UTM DATUM SIRGAS 2000.
2 - UNIDADE EM METROS.

MAPA CHAVE

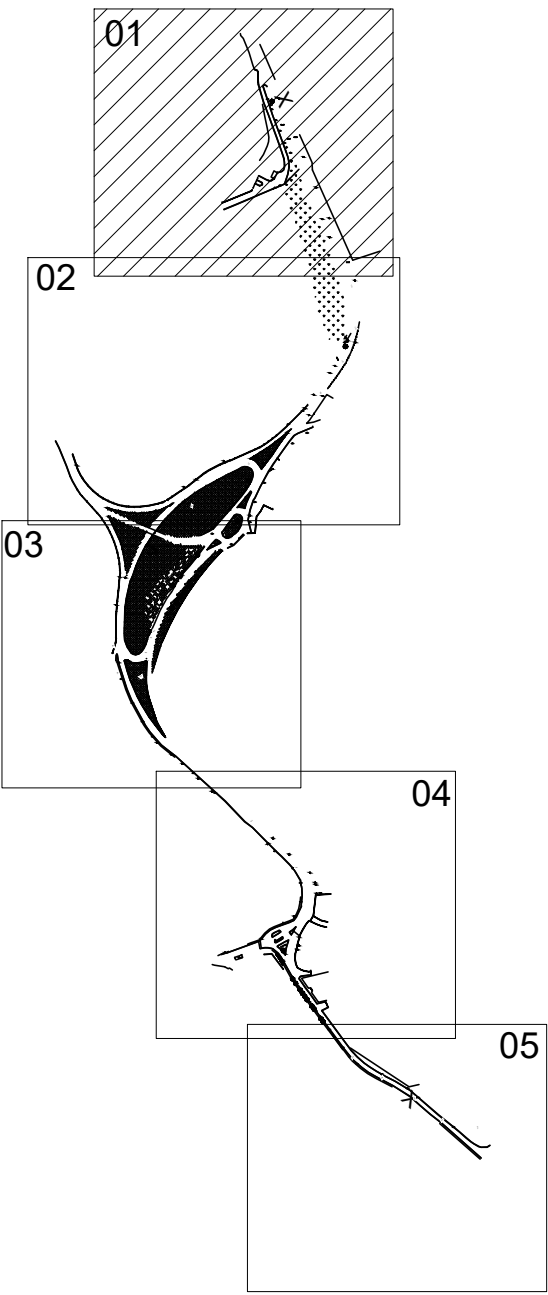

OBSERVAÇÕES:
-TODAS AS MEDIDAS DEVERÃO SER CONFERIDAS NO LOCAL.
-EM CASO DE DÚVIDA, CONSULTAR OS RESPONSÁVEIS TÉCNICOS PELO TELEFONE: (31) 2528 6037
-NÃO MEDIR OS DESENHOS, SEGUIR COTAS.
-DIREITOS AUTORAIS RESERVADOS L.F.5988 DE 14/12/1973

VERSÕES					
00	17/04/2023	EMIÇÃO INICIAL			E.L.F.
REVISÃO	DATA	DESCRIÇÃO			VERIFICADO POR:
CONTRATADA:					
CONSORCIO OPUS PROJETOS					
CNPJ 32250651/0001-26					
RESPONSÁVEL TÉCNICO:					
CONSORCIO OPUS PROJETOS					
CNPJ 32250651/0001-26					
P. AVELAR CONSULTORIA E SERVIÇOS					
CNPJ 24121744/0001-22. END. RUA ARAGUARI, 511, 7º ANDAR, BARRO PRETO, BELO HORIZONTE/MG					
CREA MG 076142					
CAU MG 38656-1					
RT:					
RT:					
ARQ. COORDENADOR: ARQ. TAINES P. MELO					
CAU MG A 113436-1					
COLABORAÇÃO: MARCOS GODOY					
CONTRATANTE:					
BRUMADINHO					
CNPJ 18.363.929/0001-40					
DESCRIÇÃO:					
PROJETO LEVANTAMENTO PLANIALTIMÉTRICO					
ENDEREÇO:					
Rod. MG 040 - Brumadinho, Mória Campos - MG					
PROJETO:					
TREVO ENTRADA DE BRUMADINHO					
TÍTULO:					
PLANTA TOPOGRÁFICA					
ÁREA:					
326848,70m²					
FOLHA:					
01/05					
ENTREGA:					
01					