


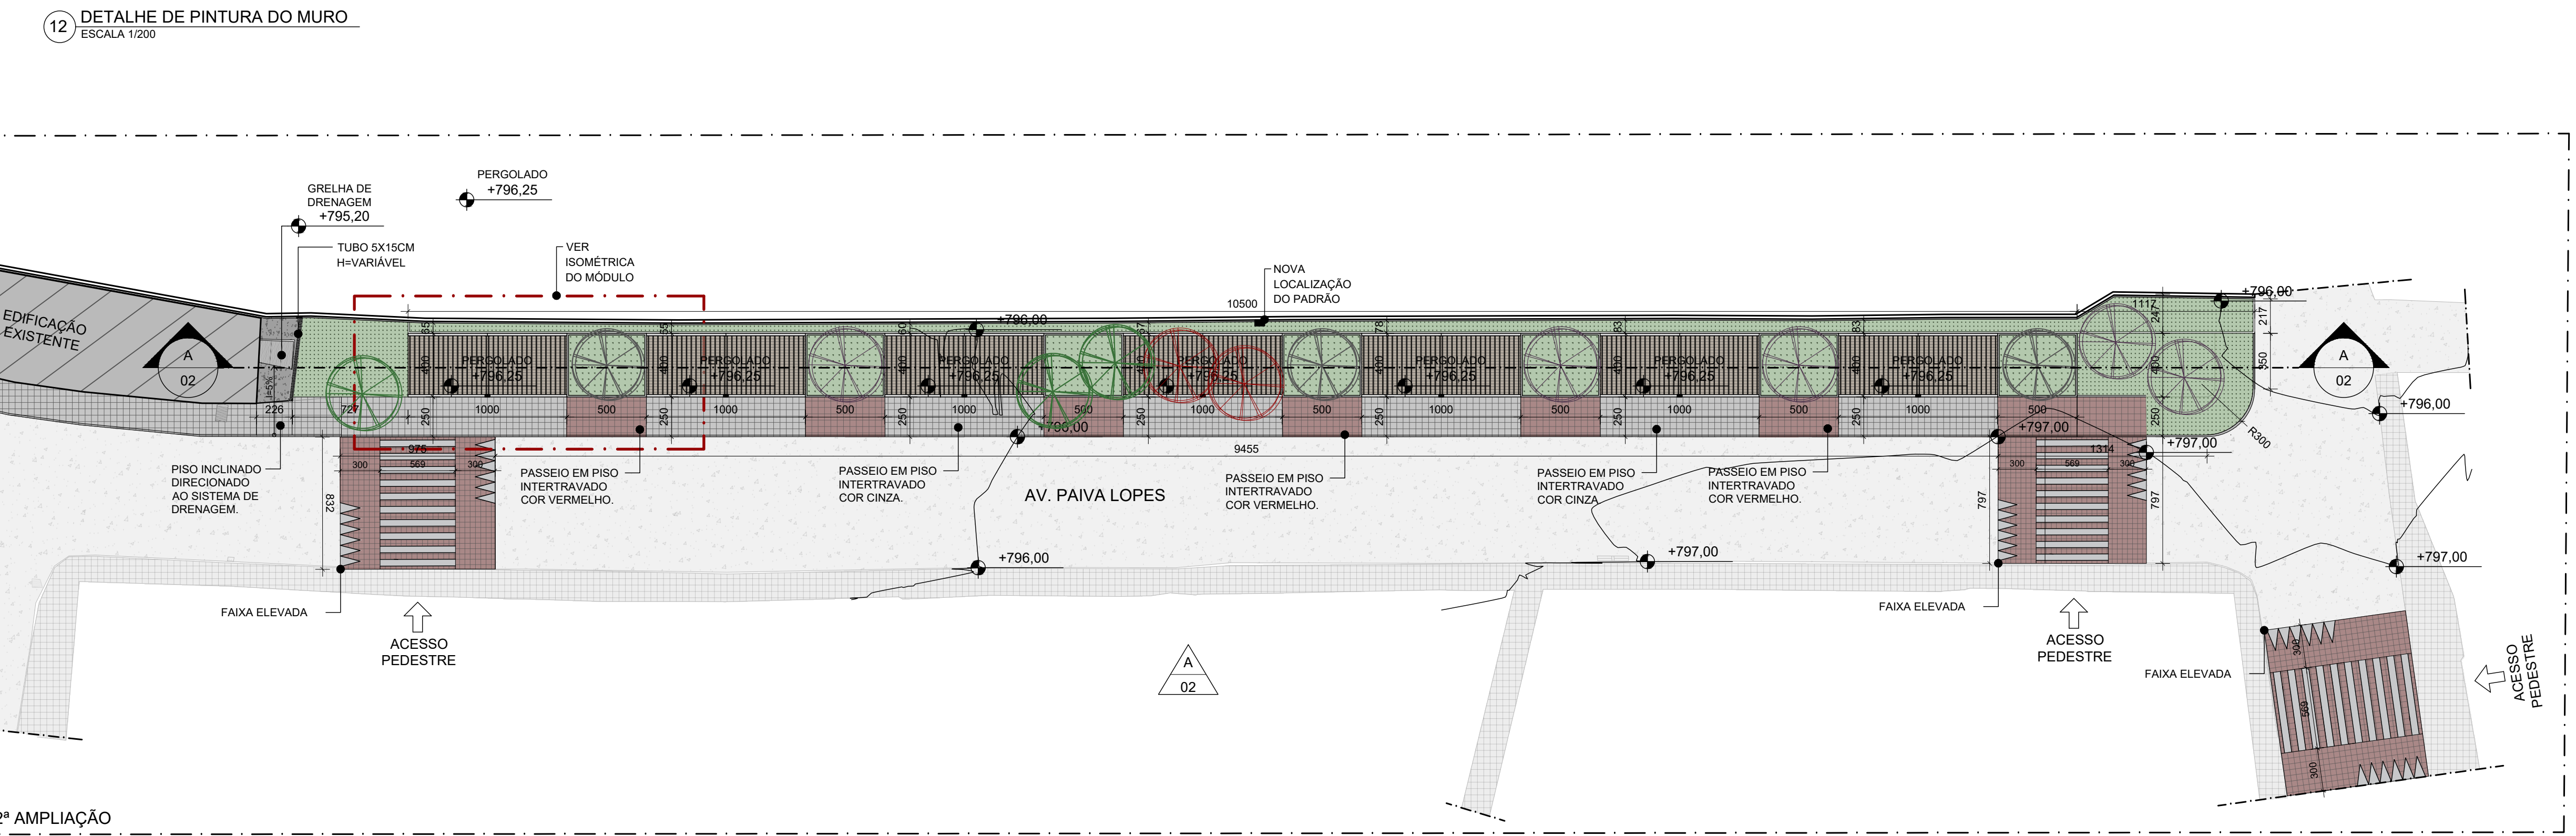
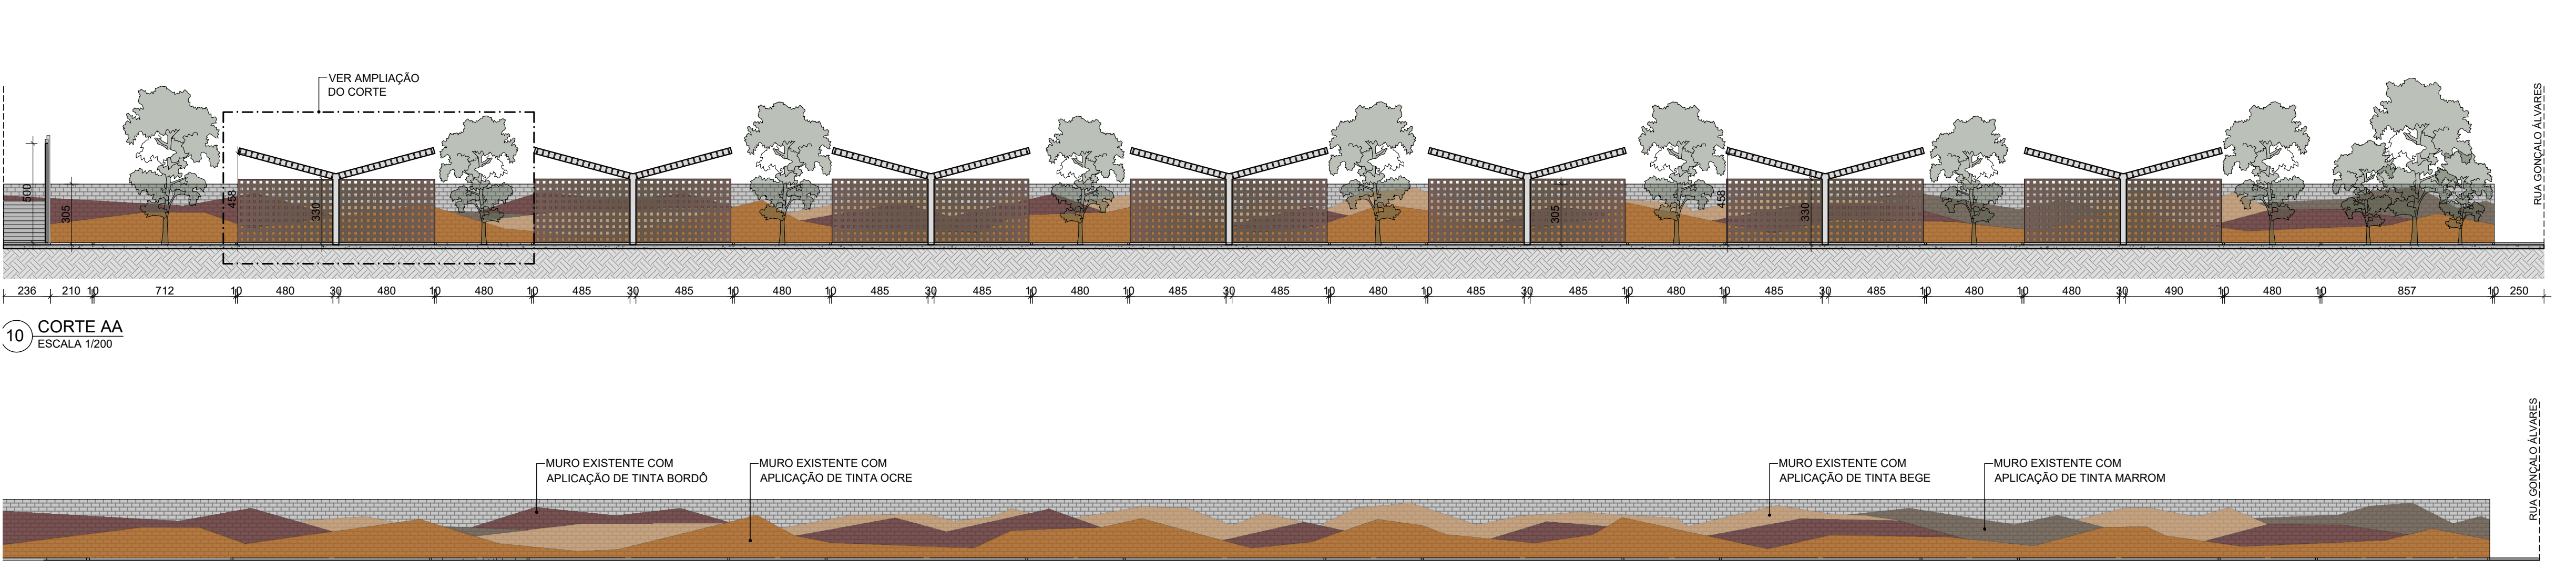
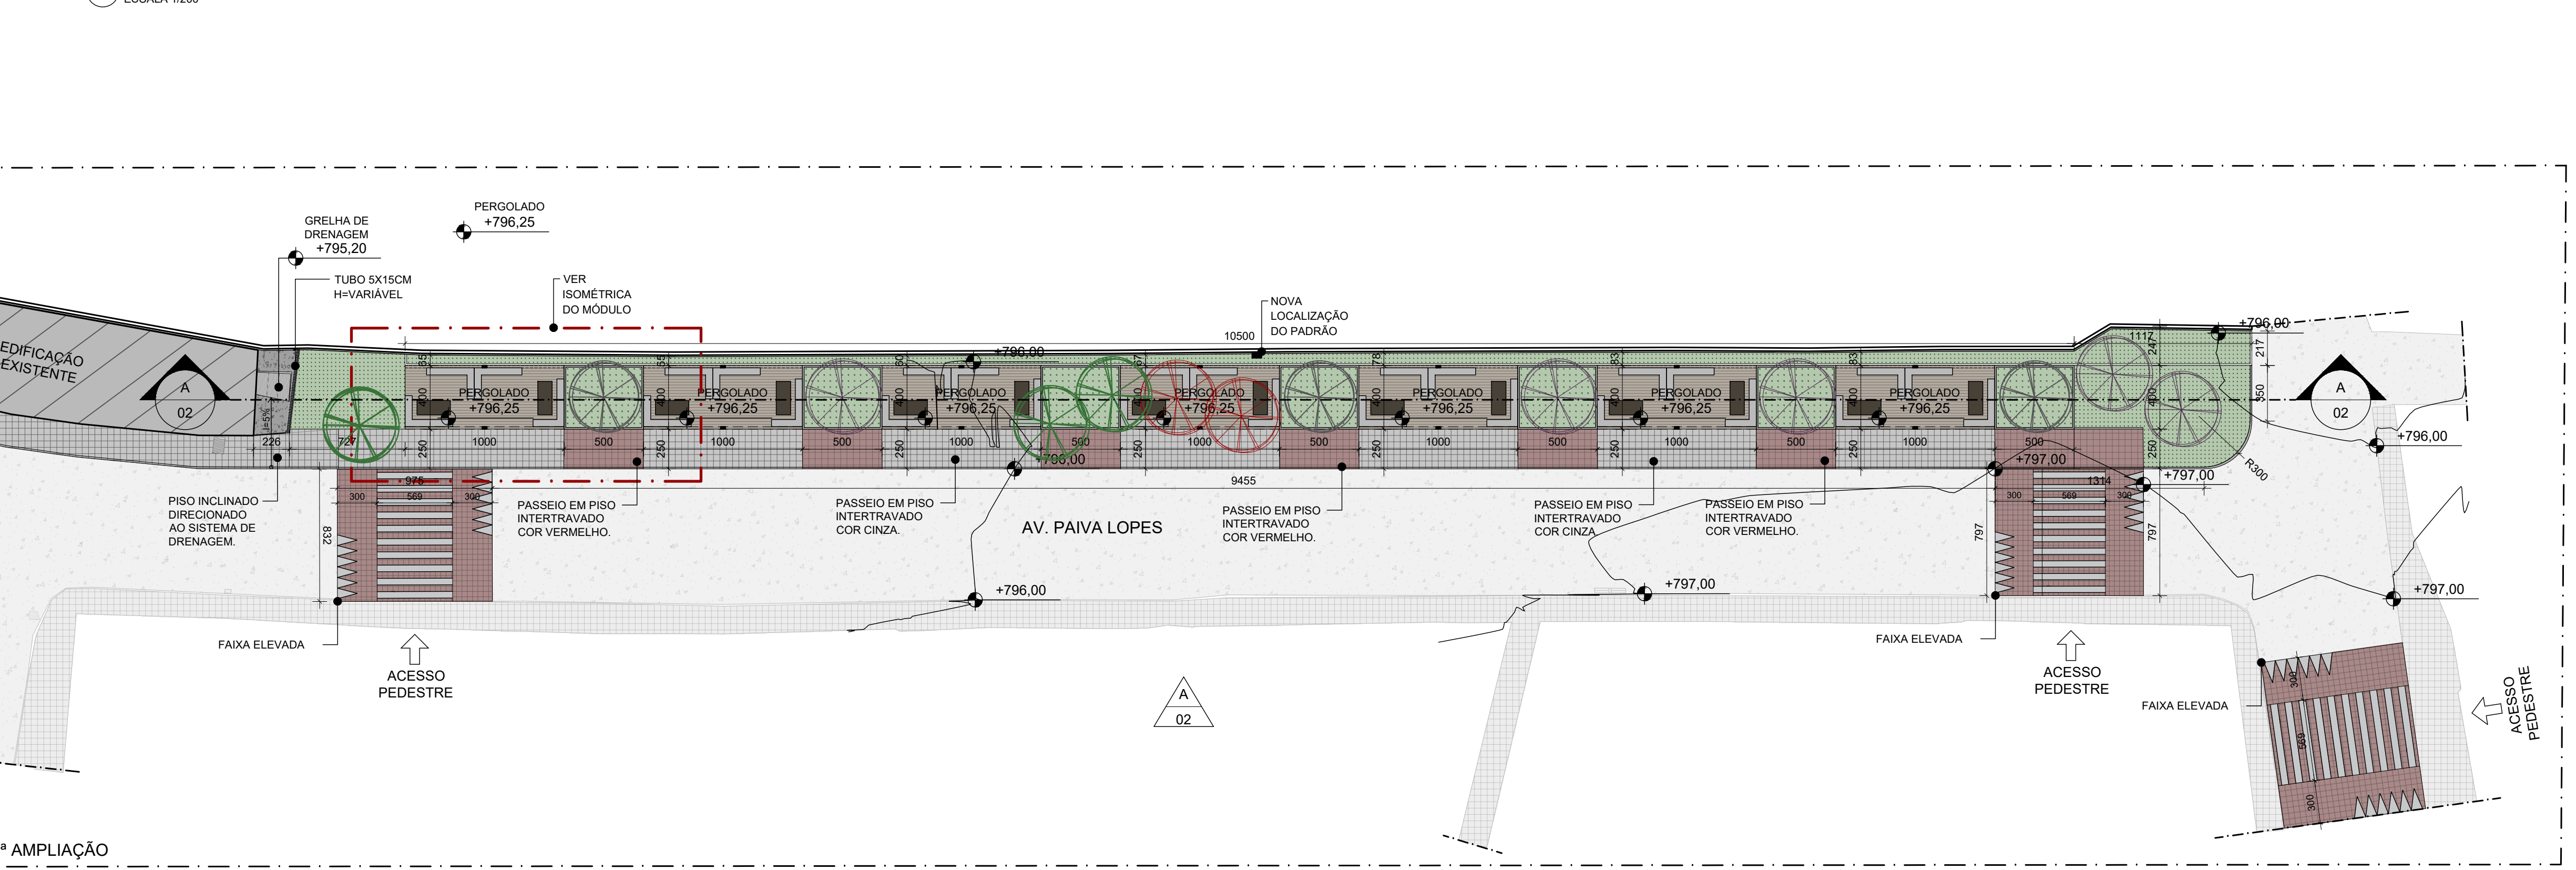
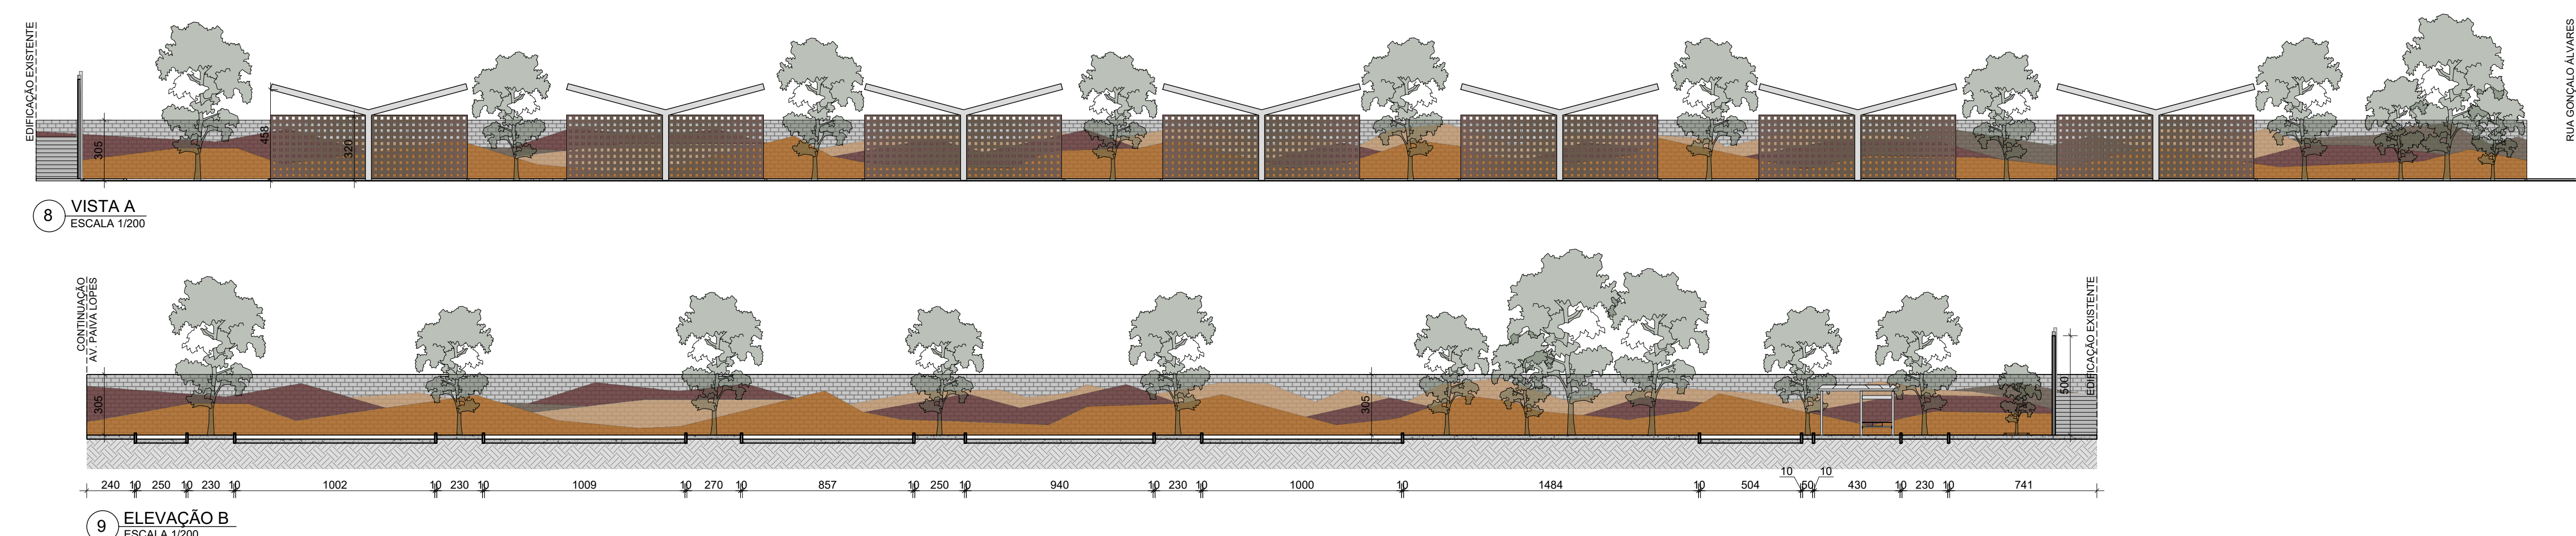
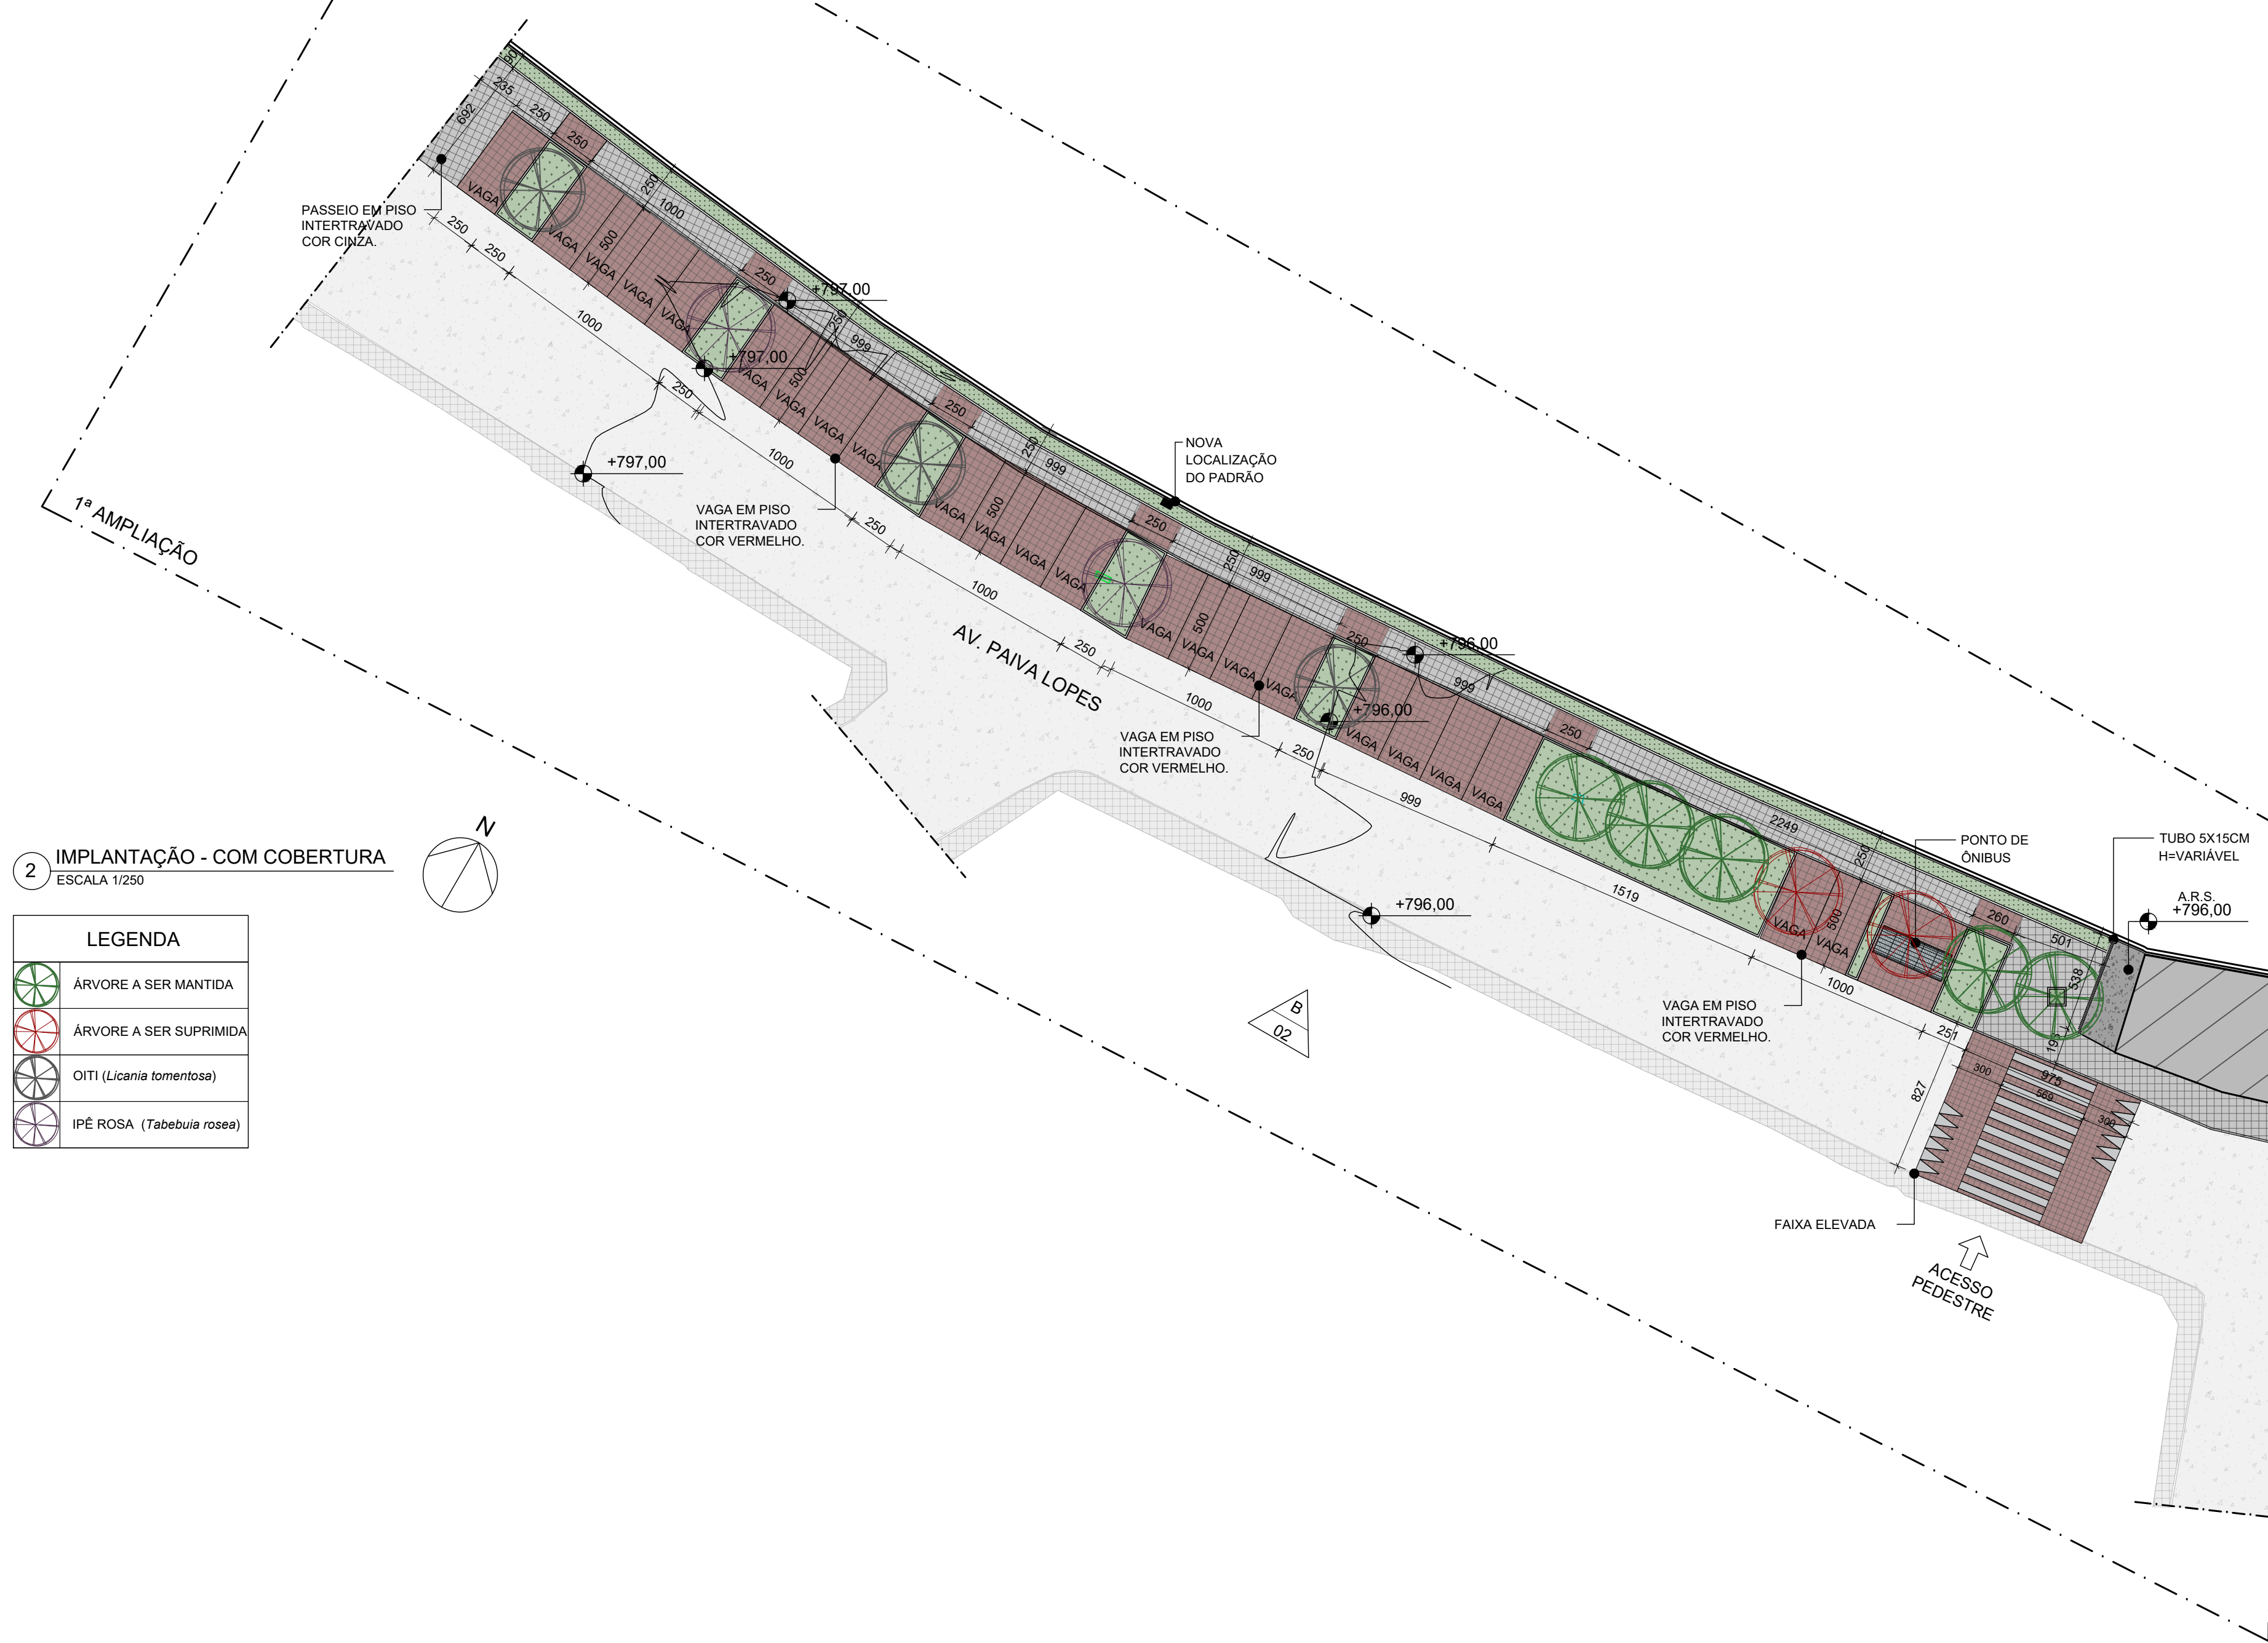
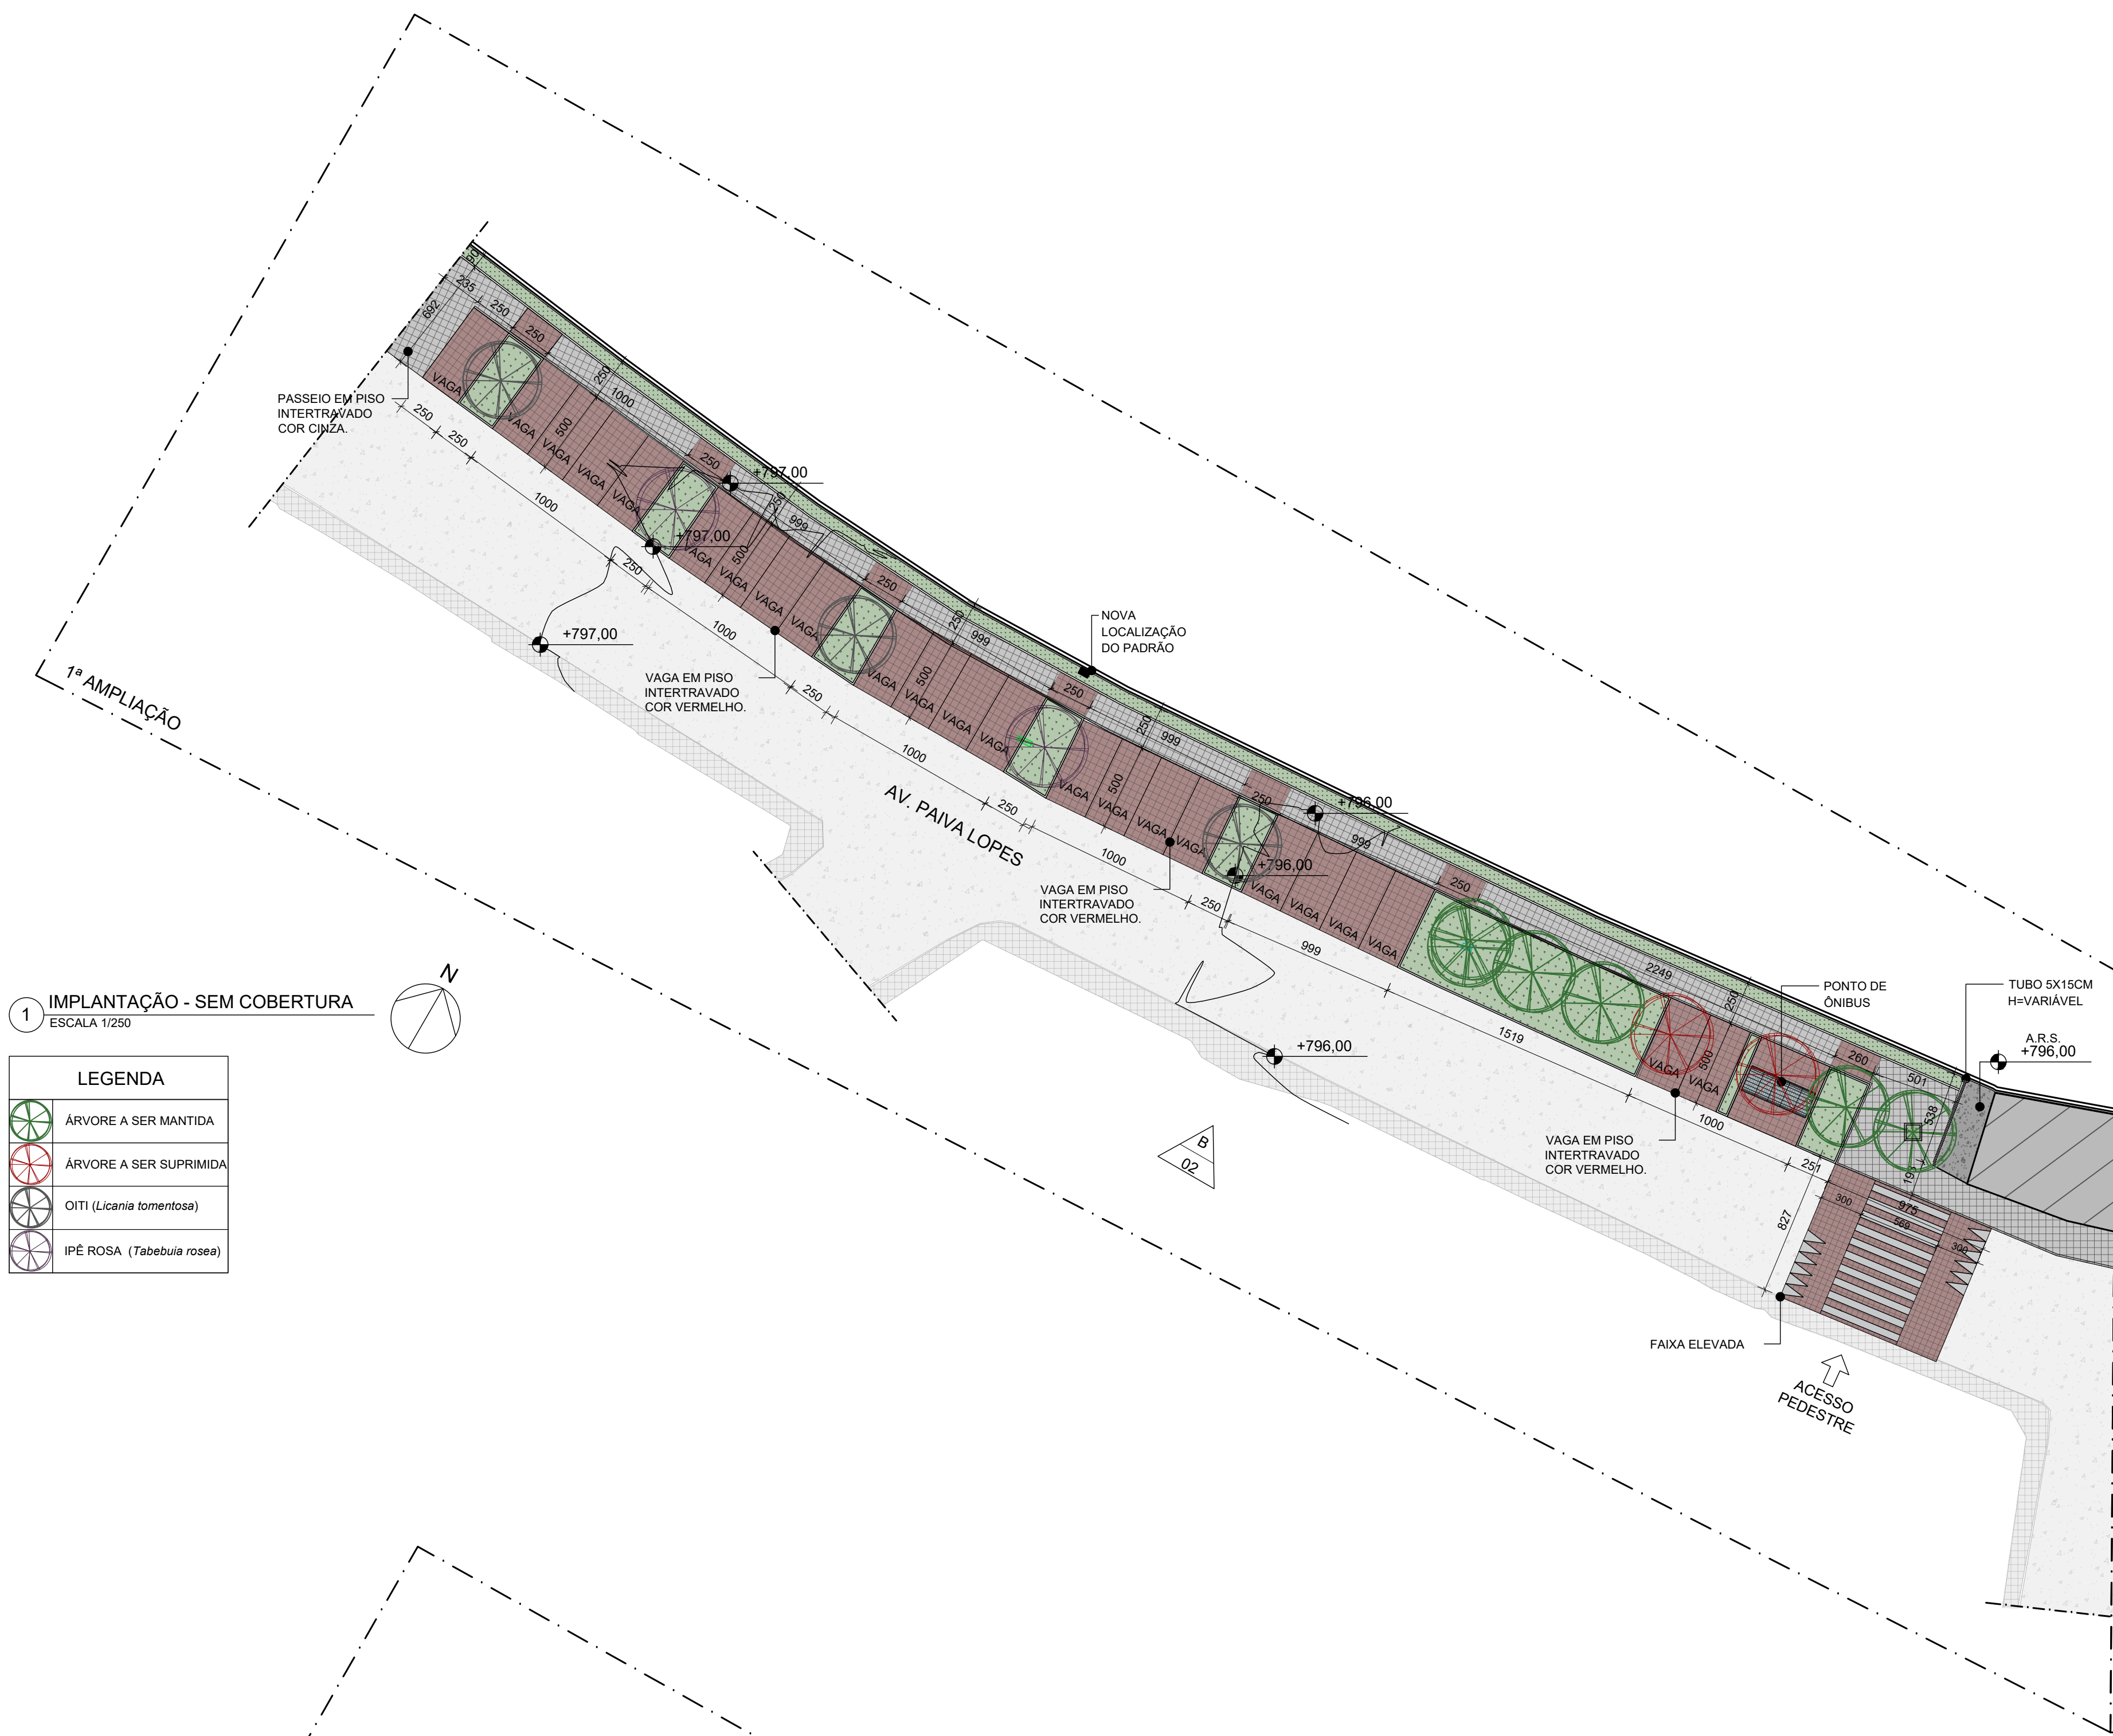


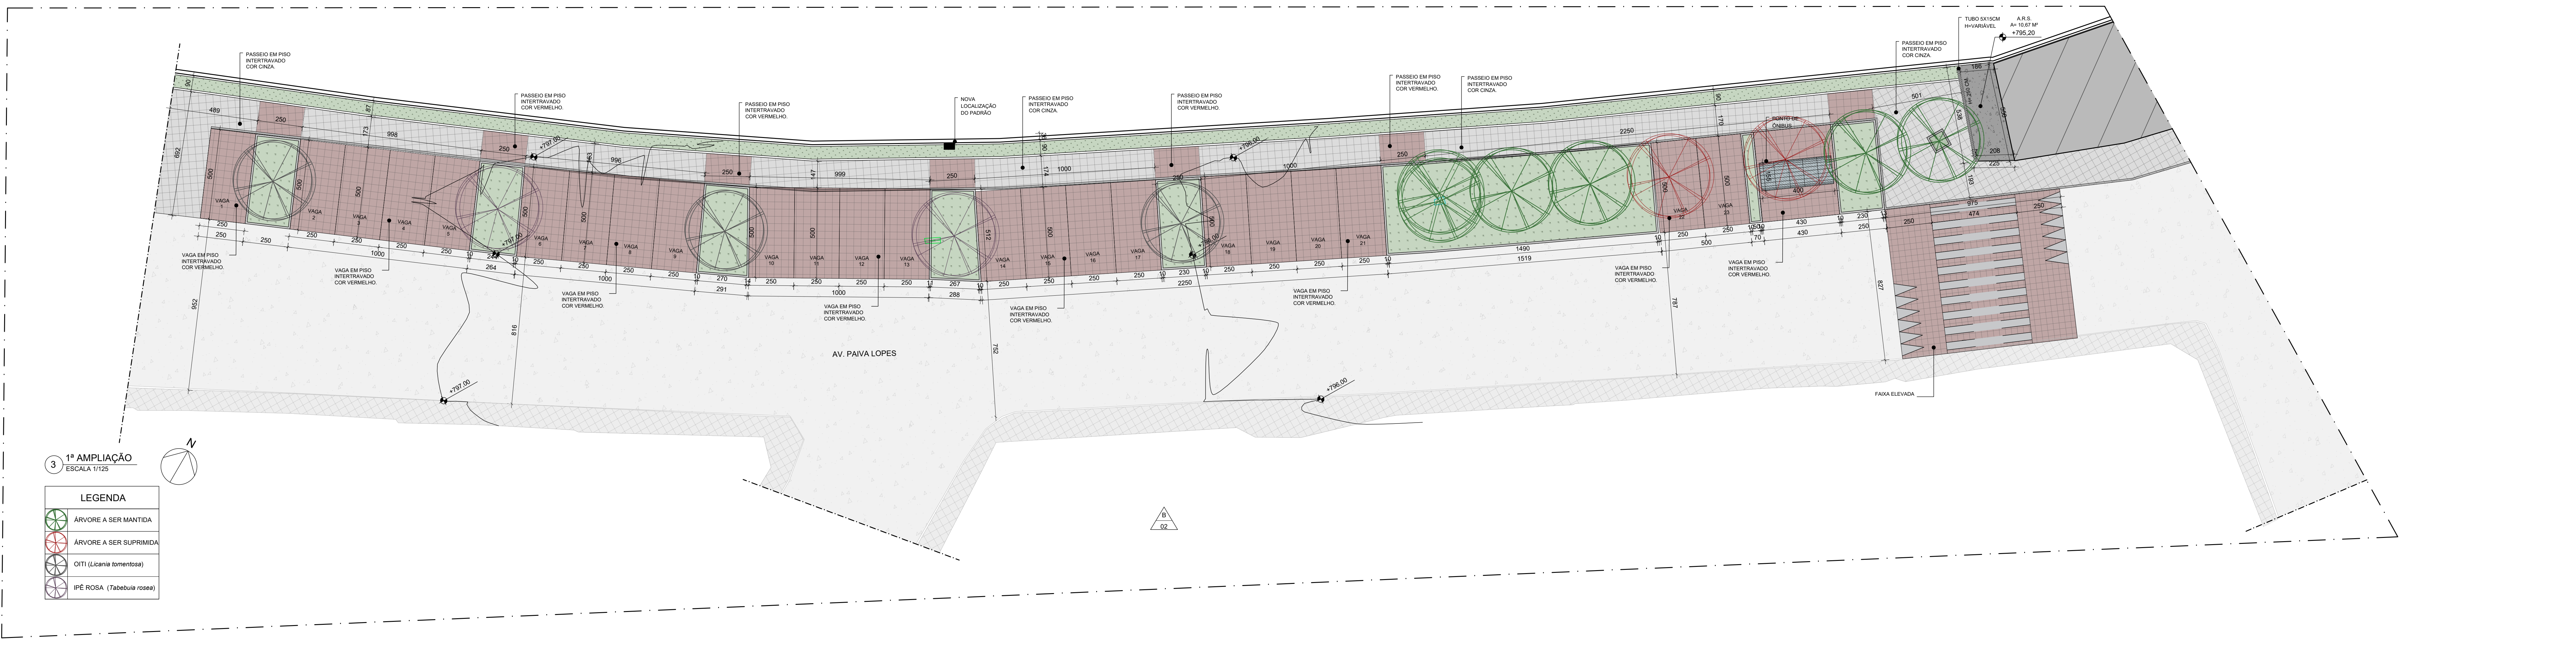


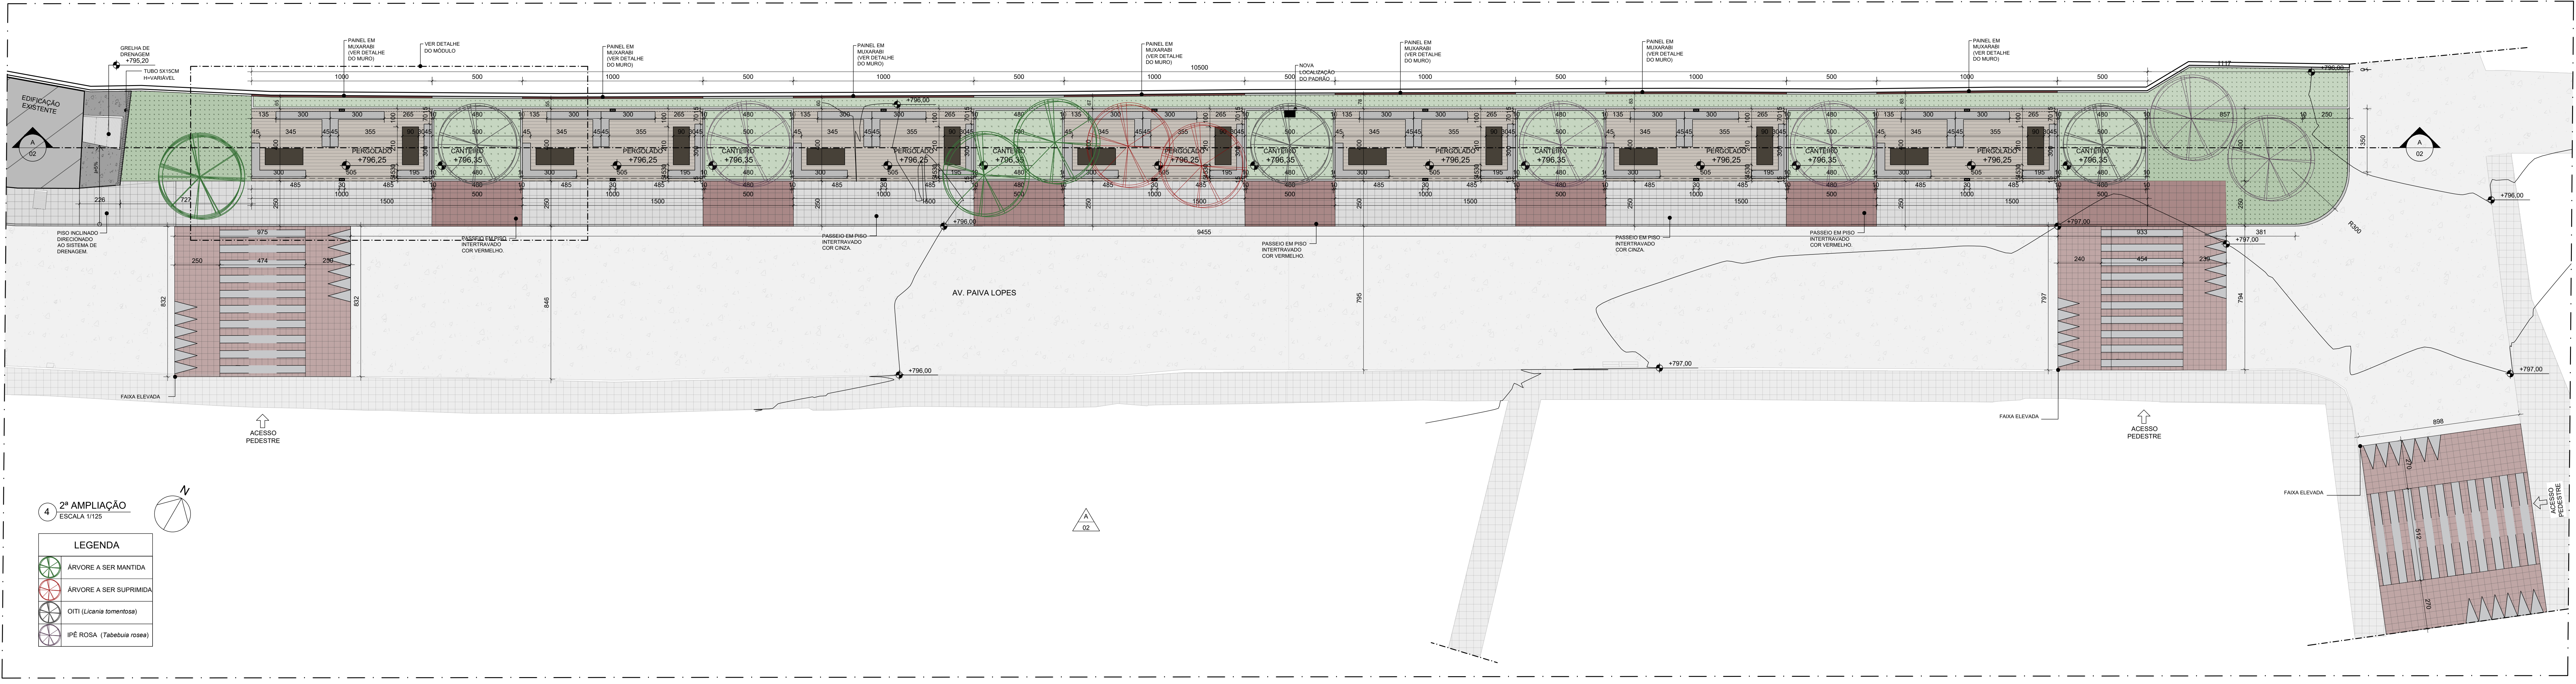

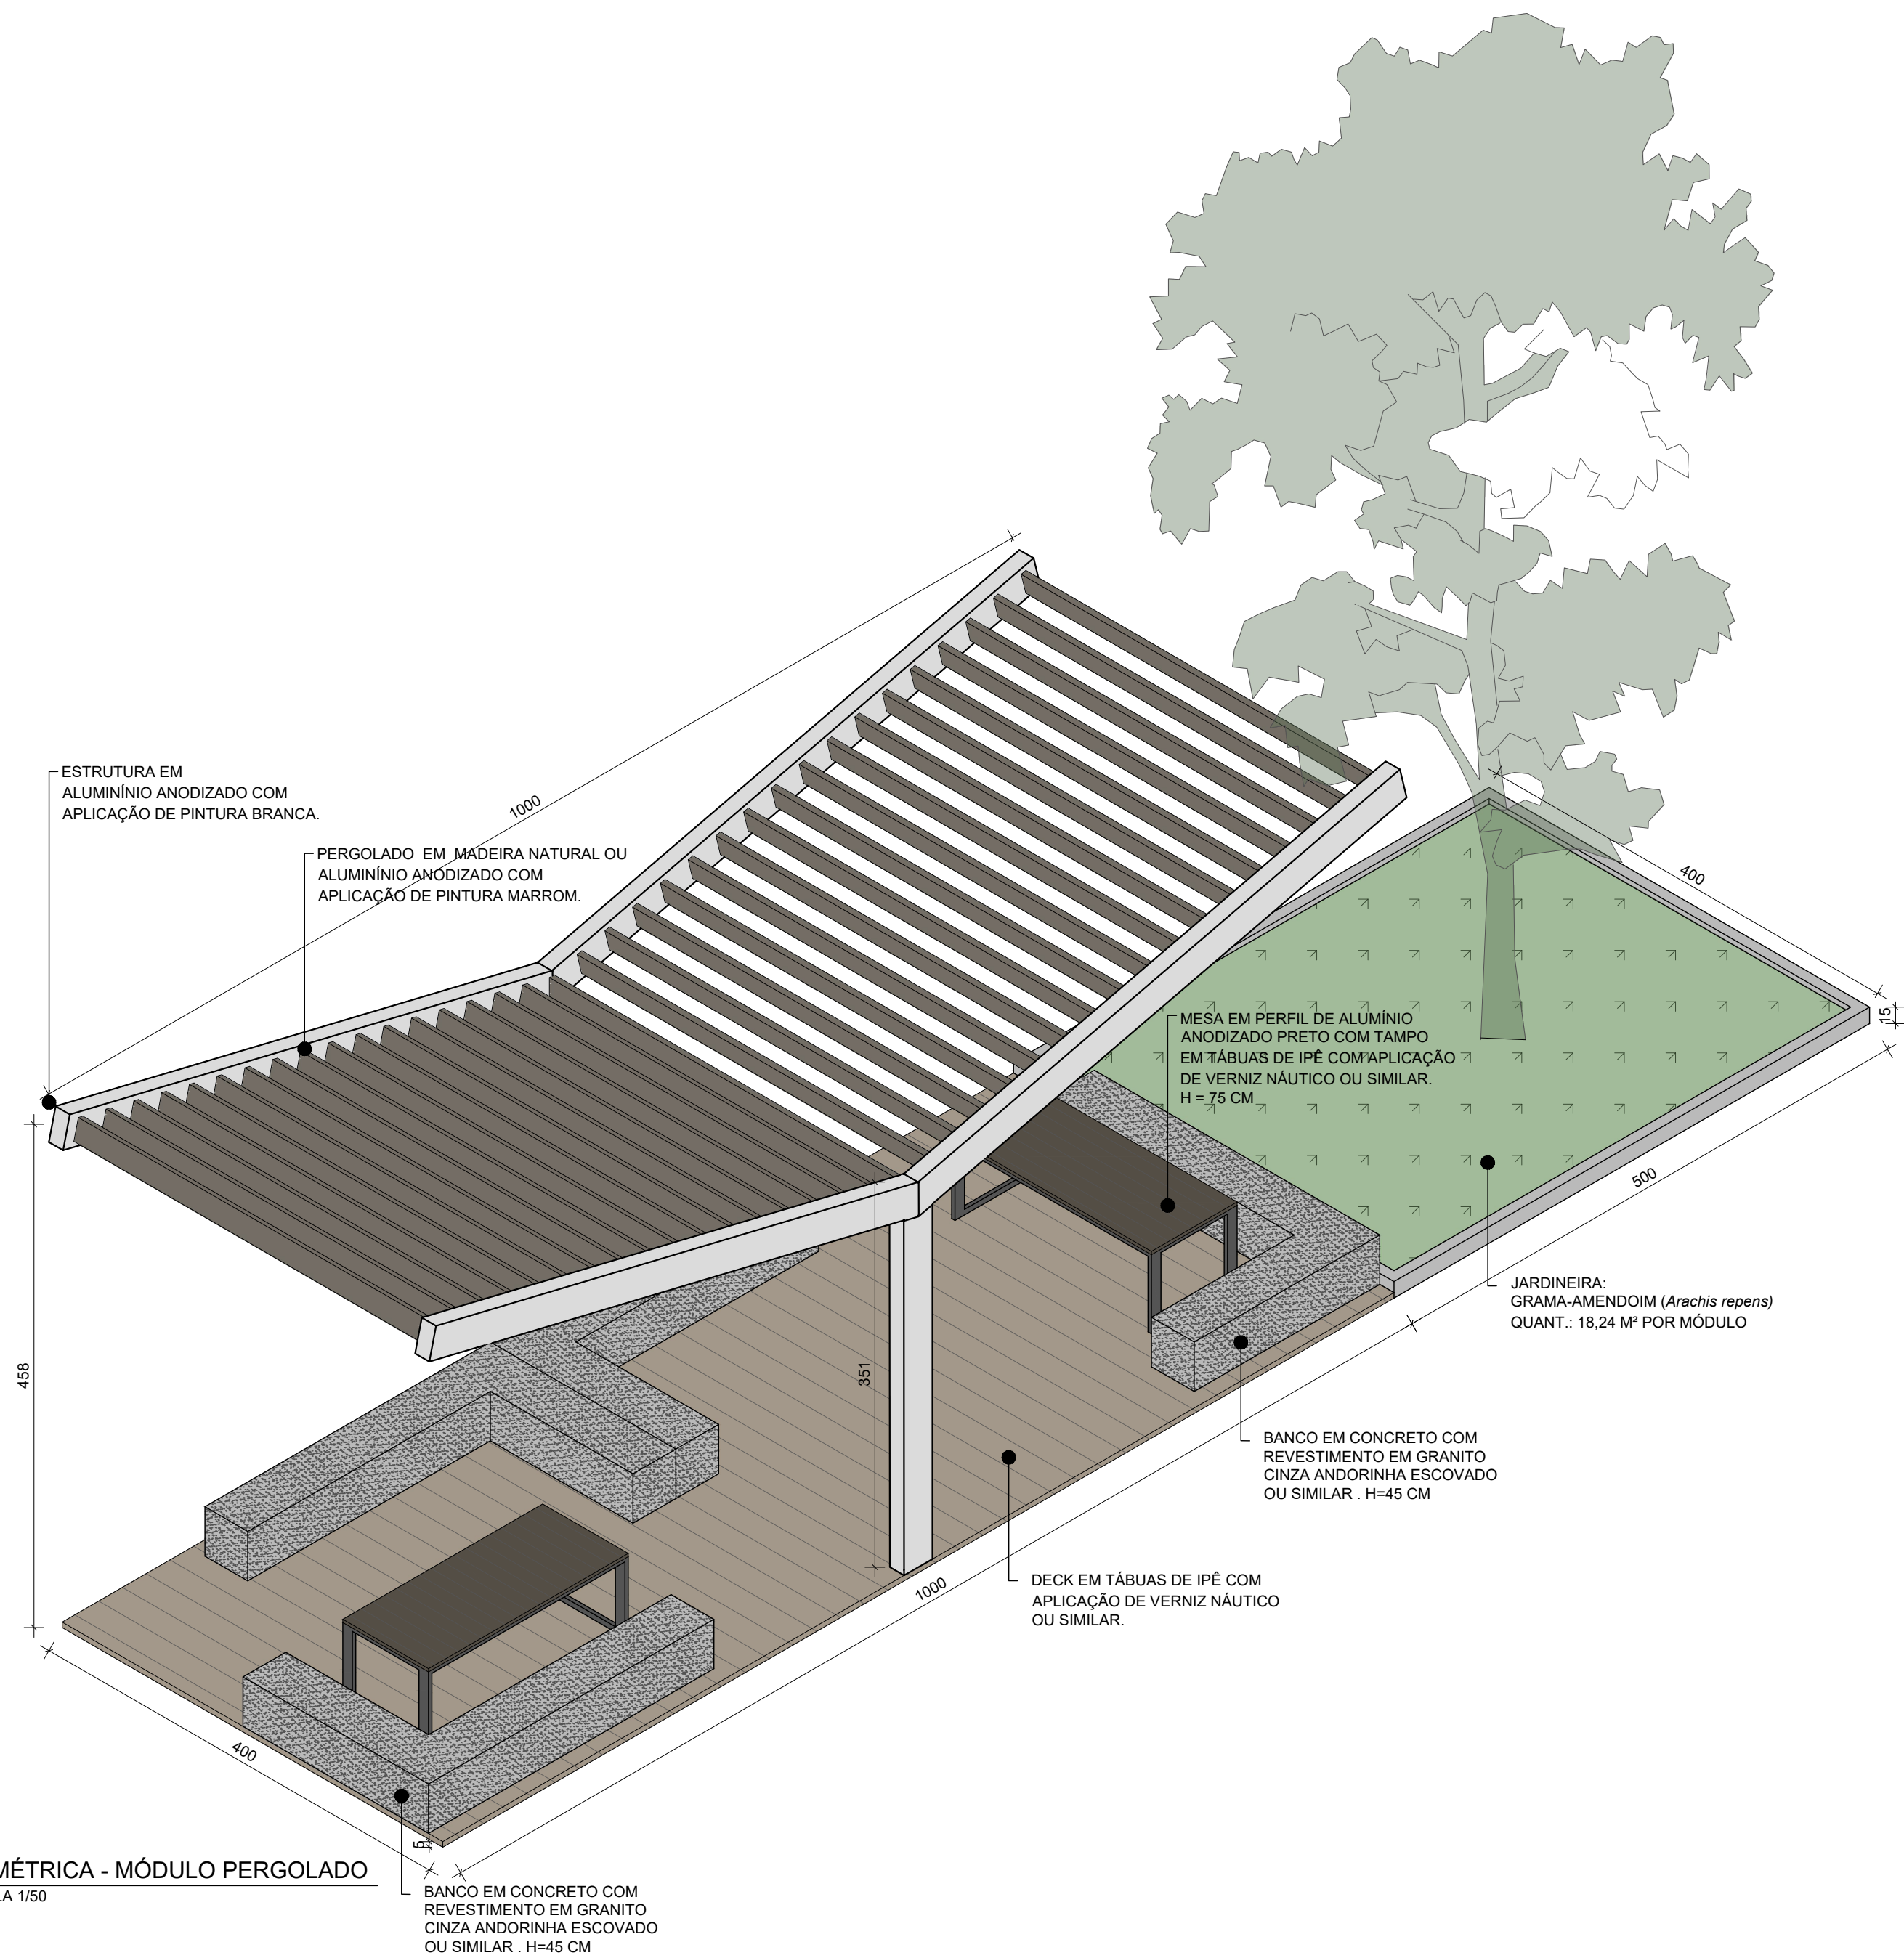


6 ISOMÉTRICA - MÓDULO PERGOLADO

ESCALA 1/50

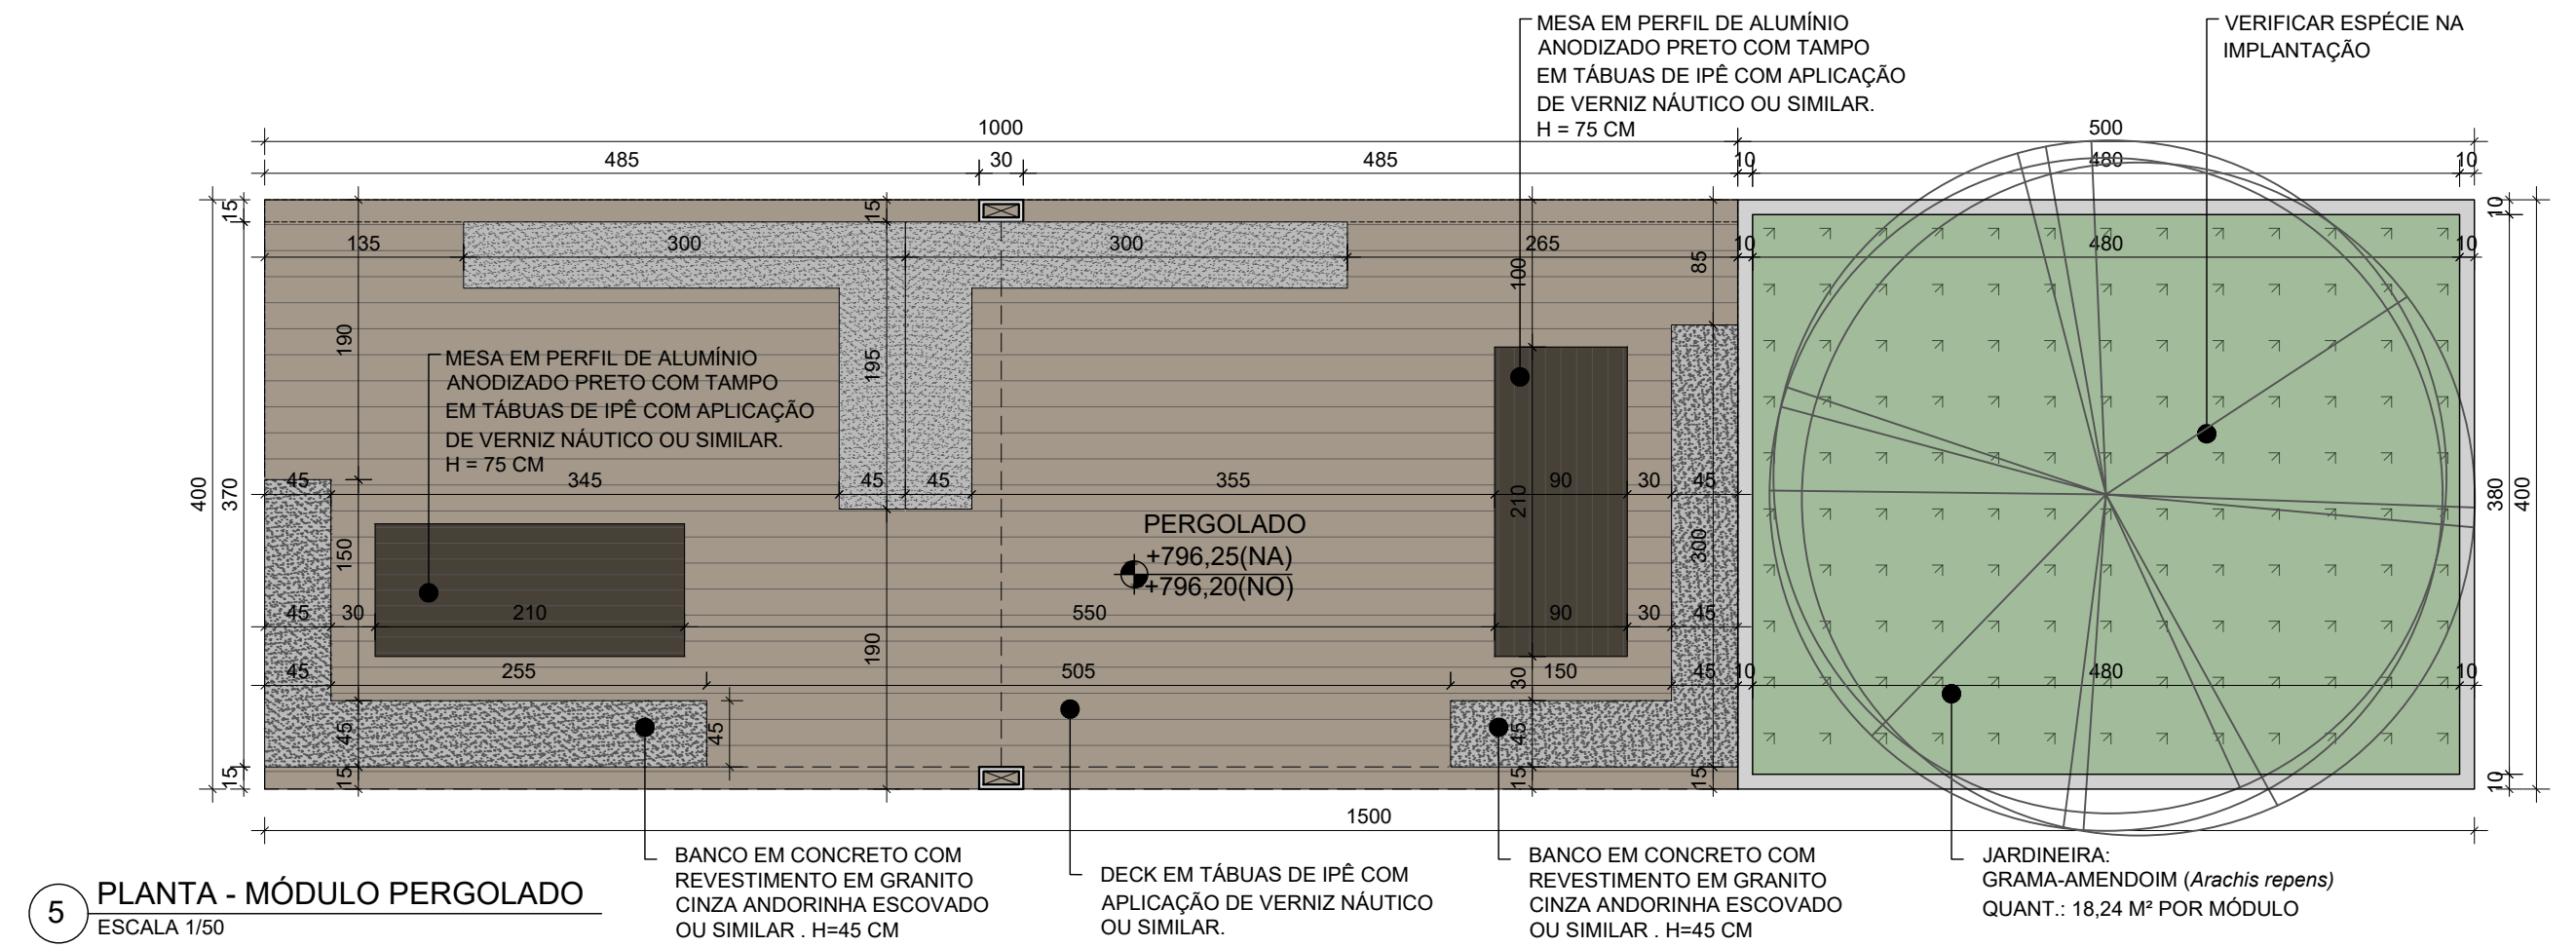


5 PLANTA - MÓDULO PERGOLADO

ESCALA 1/50

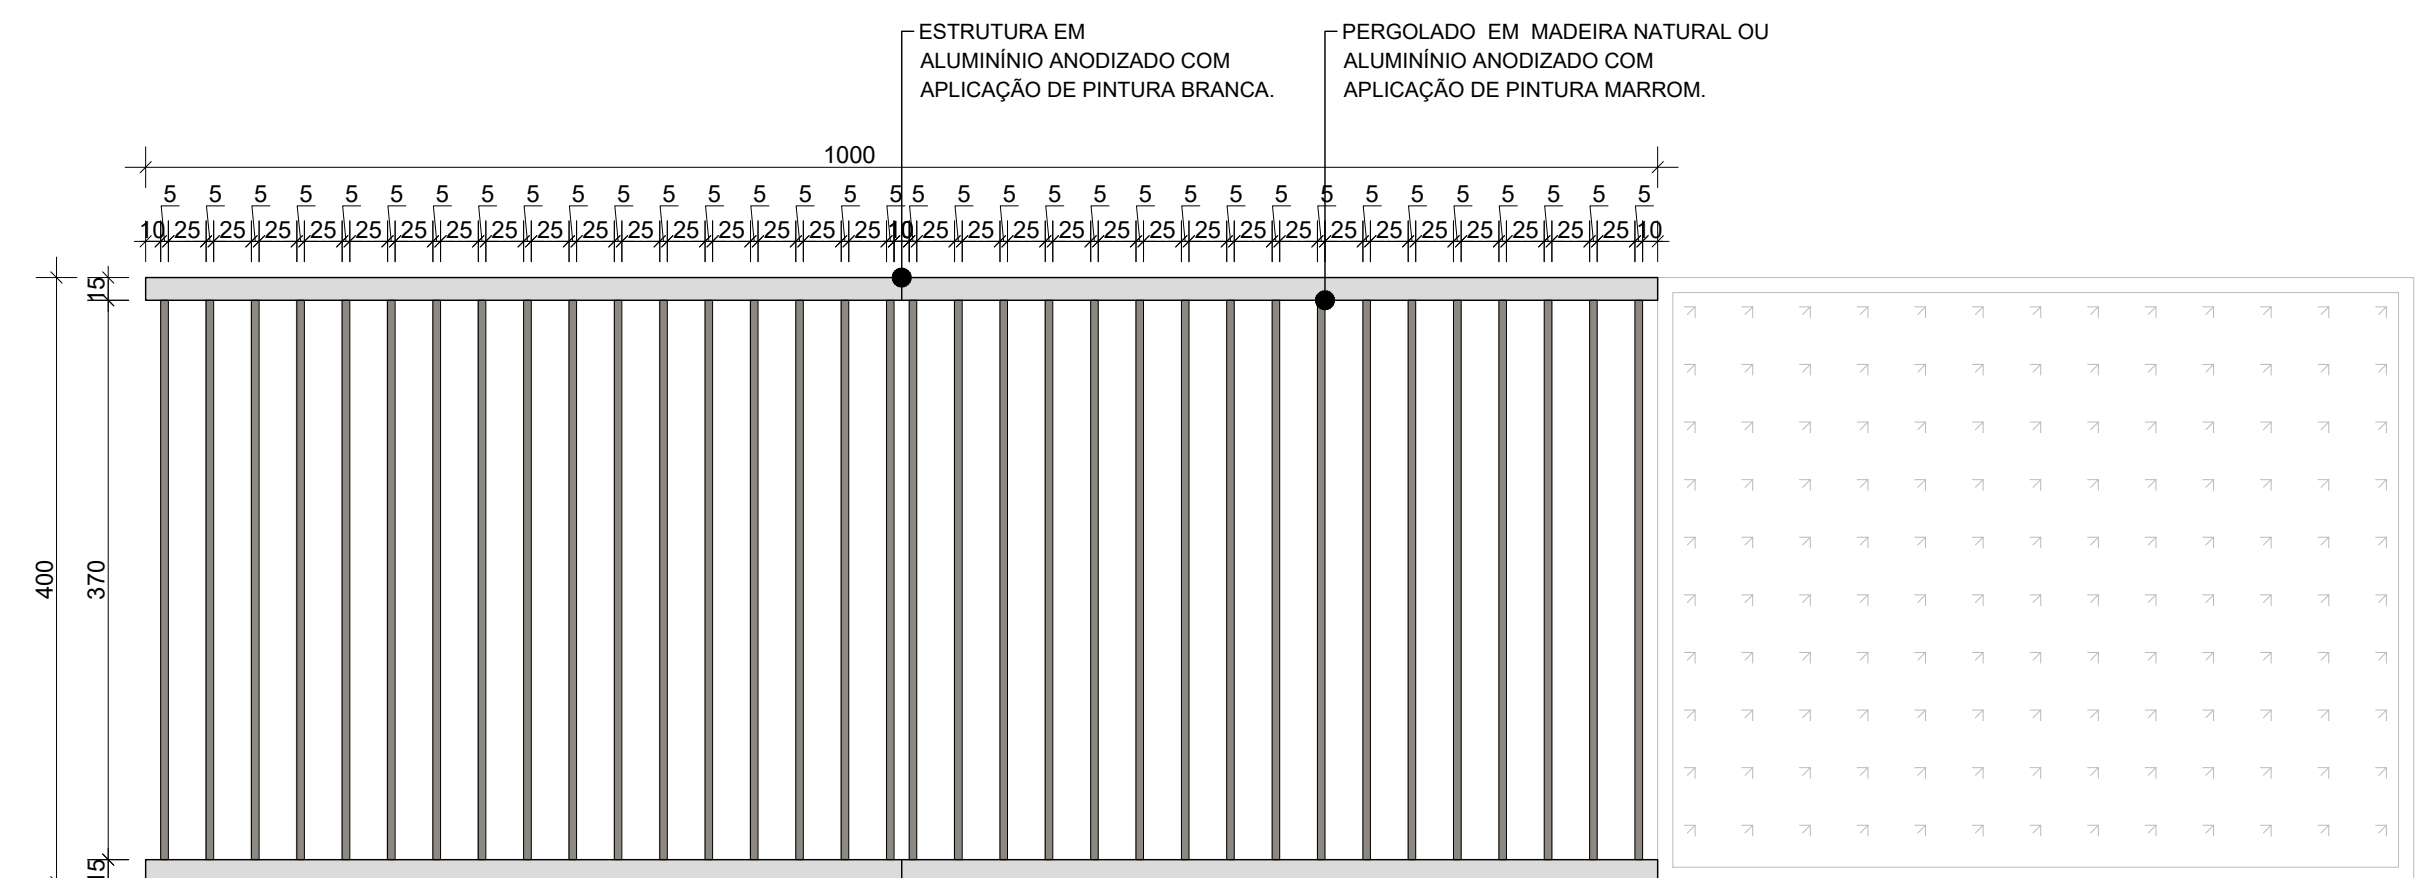

7 PLANTA DE COBERTURA - MÓDULO PERGOLADO

ESCALA 1/50

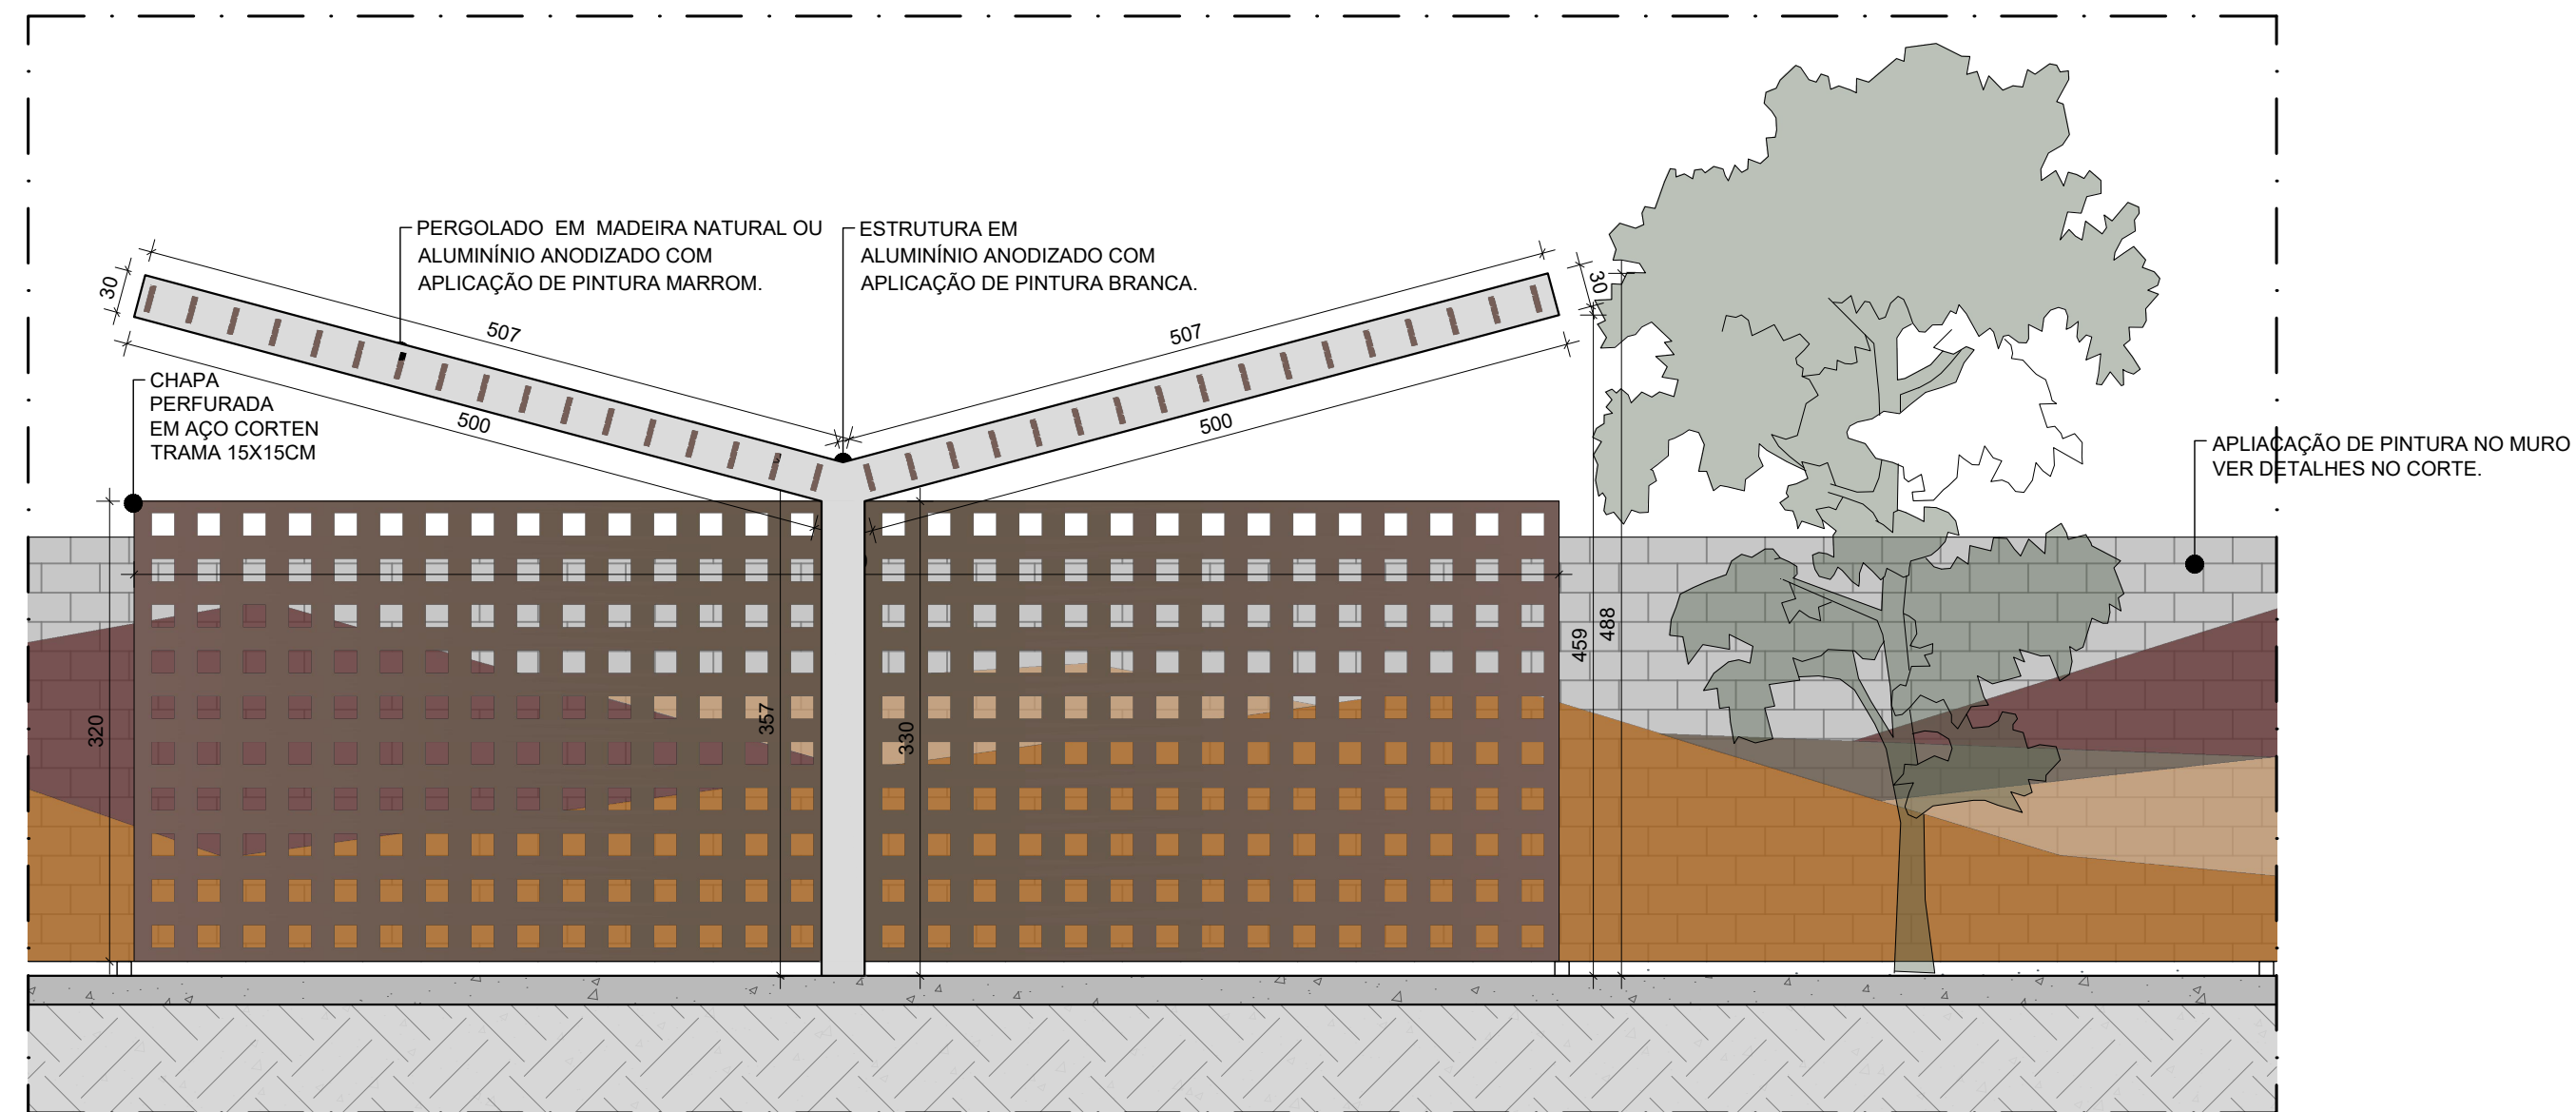

11 CORTE - MÓDULO PERGOLADO

ESCALA 1/50

	Empreendimento: Calçadão Belo Vale	Etapas: EP
	Endereço: Av. Paiva Lopes Belo Vale/MG	Data: 26/02/2026
	Conteúdo: Implantação, cortes e elevações	Revisão: REV_00
	Responsável Técnico: Osmar da Fonseca Barros	Prancha: 03