


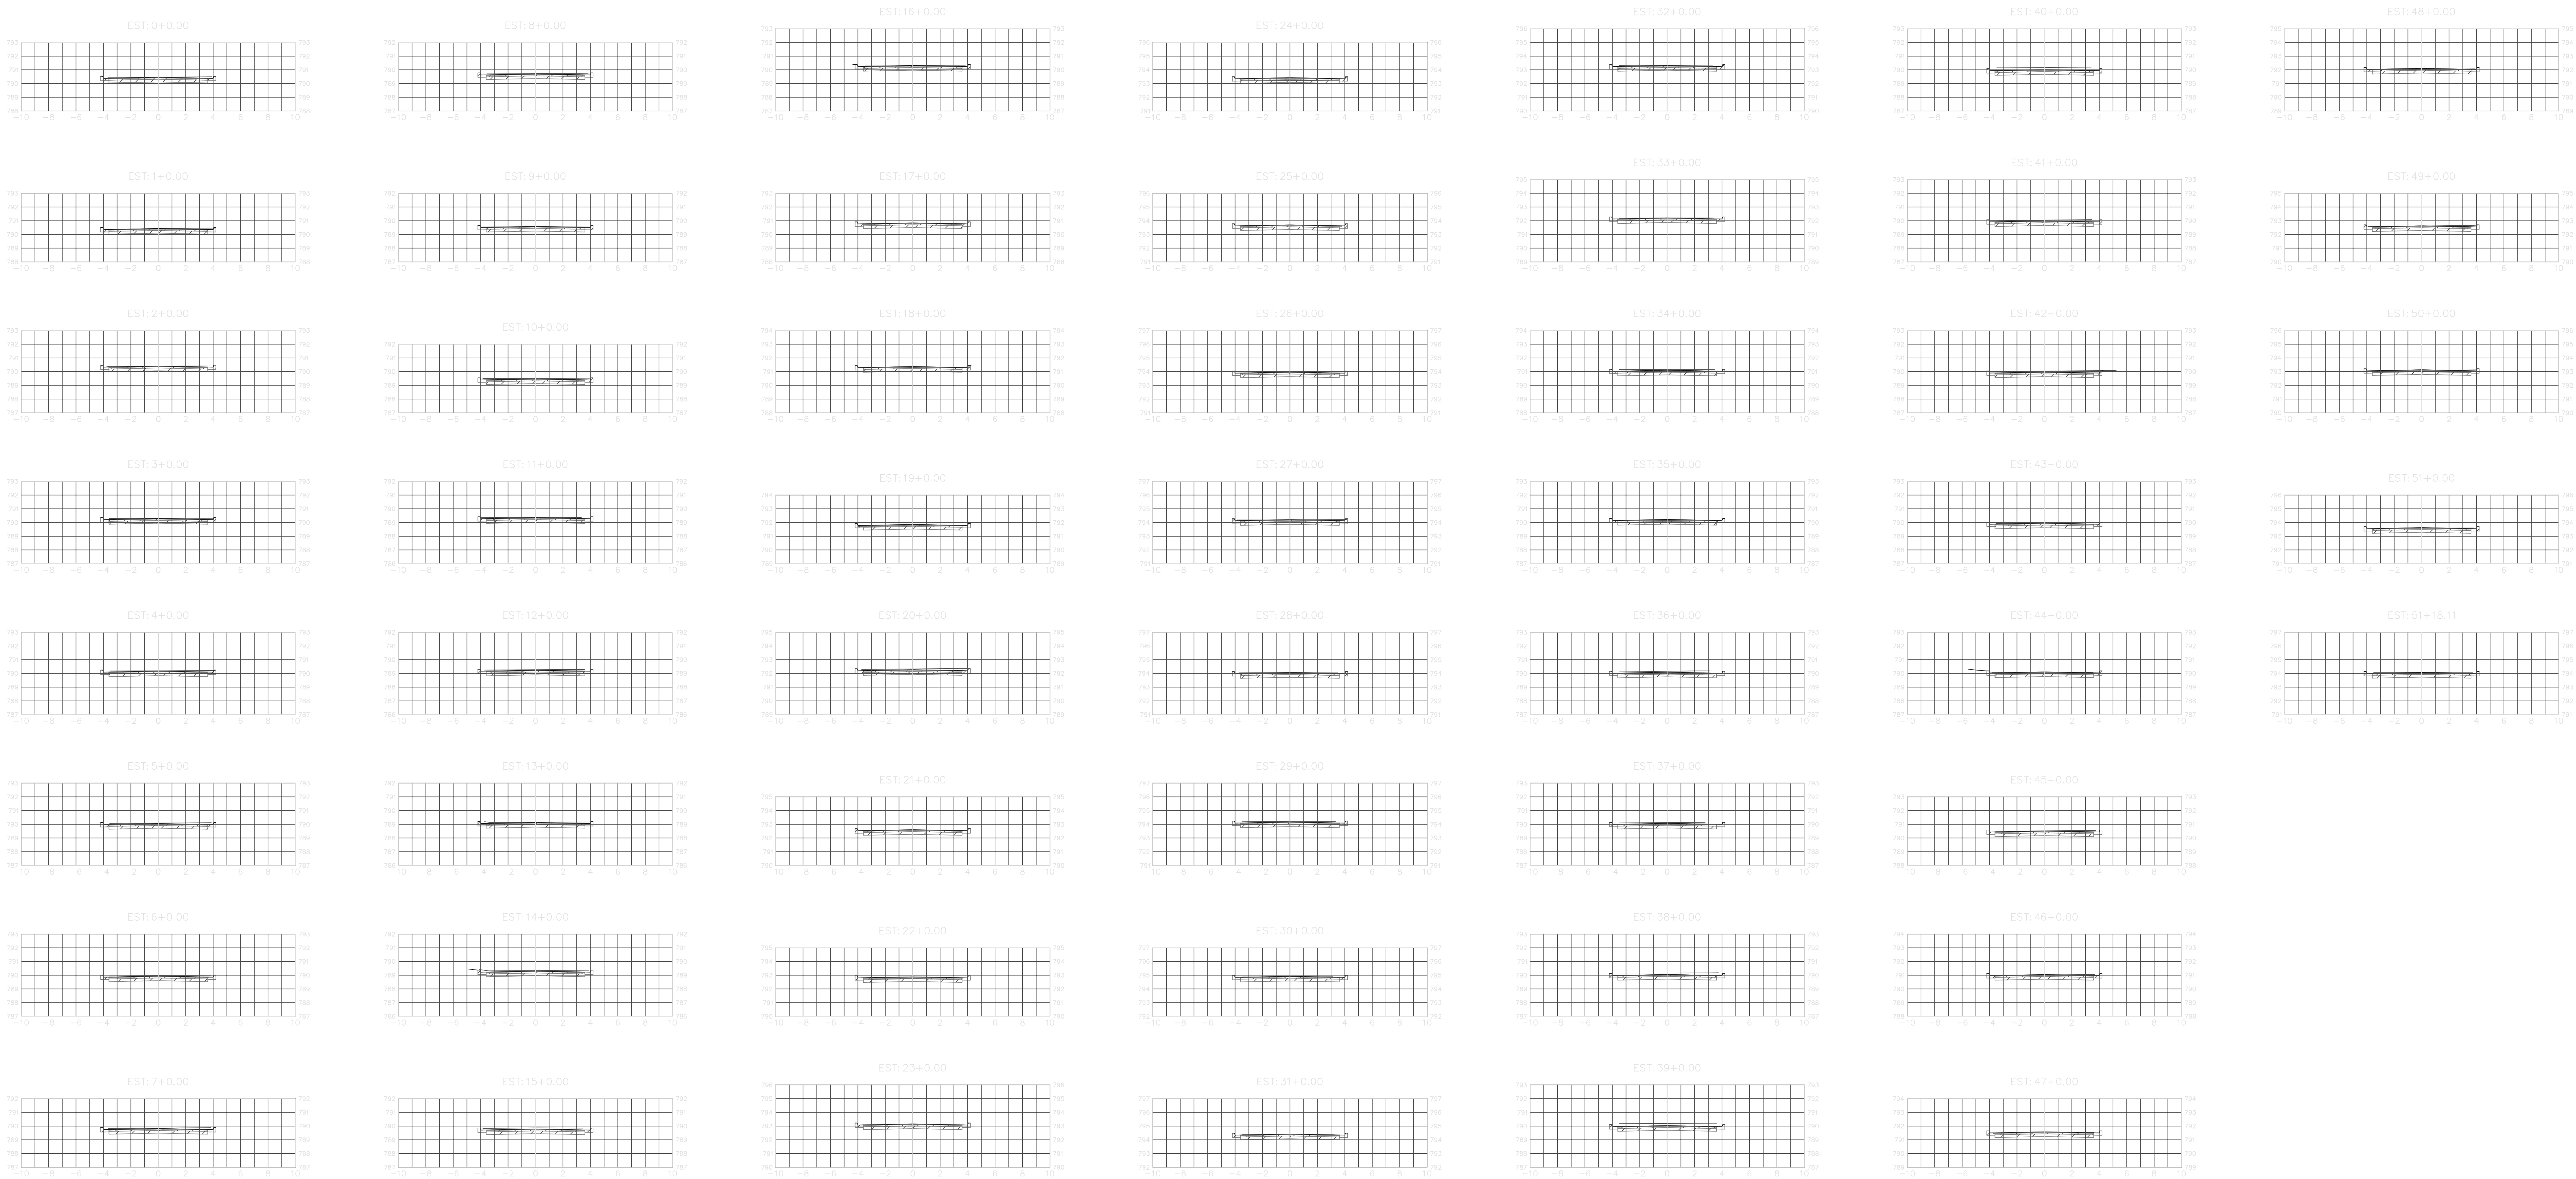

.....TERRENO NATURAL

.....CREIDE PROJETADO

TÍTULO		PROJETO GEOMÉTRICO	
LOCAL:		ESTRADA BONFIM — BELO VALE	
RESPONSÁVEL TÉCNICO	NATANE MARIA DE SOUZA		CREA 369.514/D
DETALHE:	ESTRADA SER ASFALTADA		FOLHA 01/01
PREFEITO:	MARCONI MARQUES PARREIRAS		APROVADO EM
INFORMEÇÕES COMPLEMENTARES		SEÇÕES TRANSVERSAIS — TRECHO I	
		ESCALA: 1:1000	