


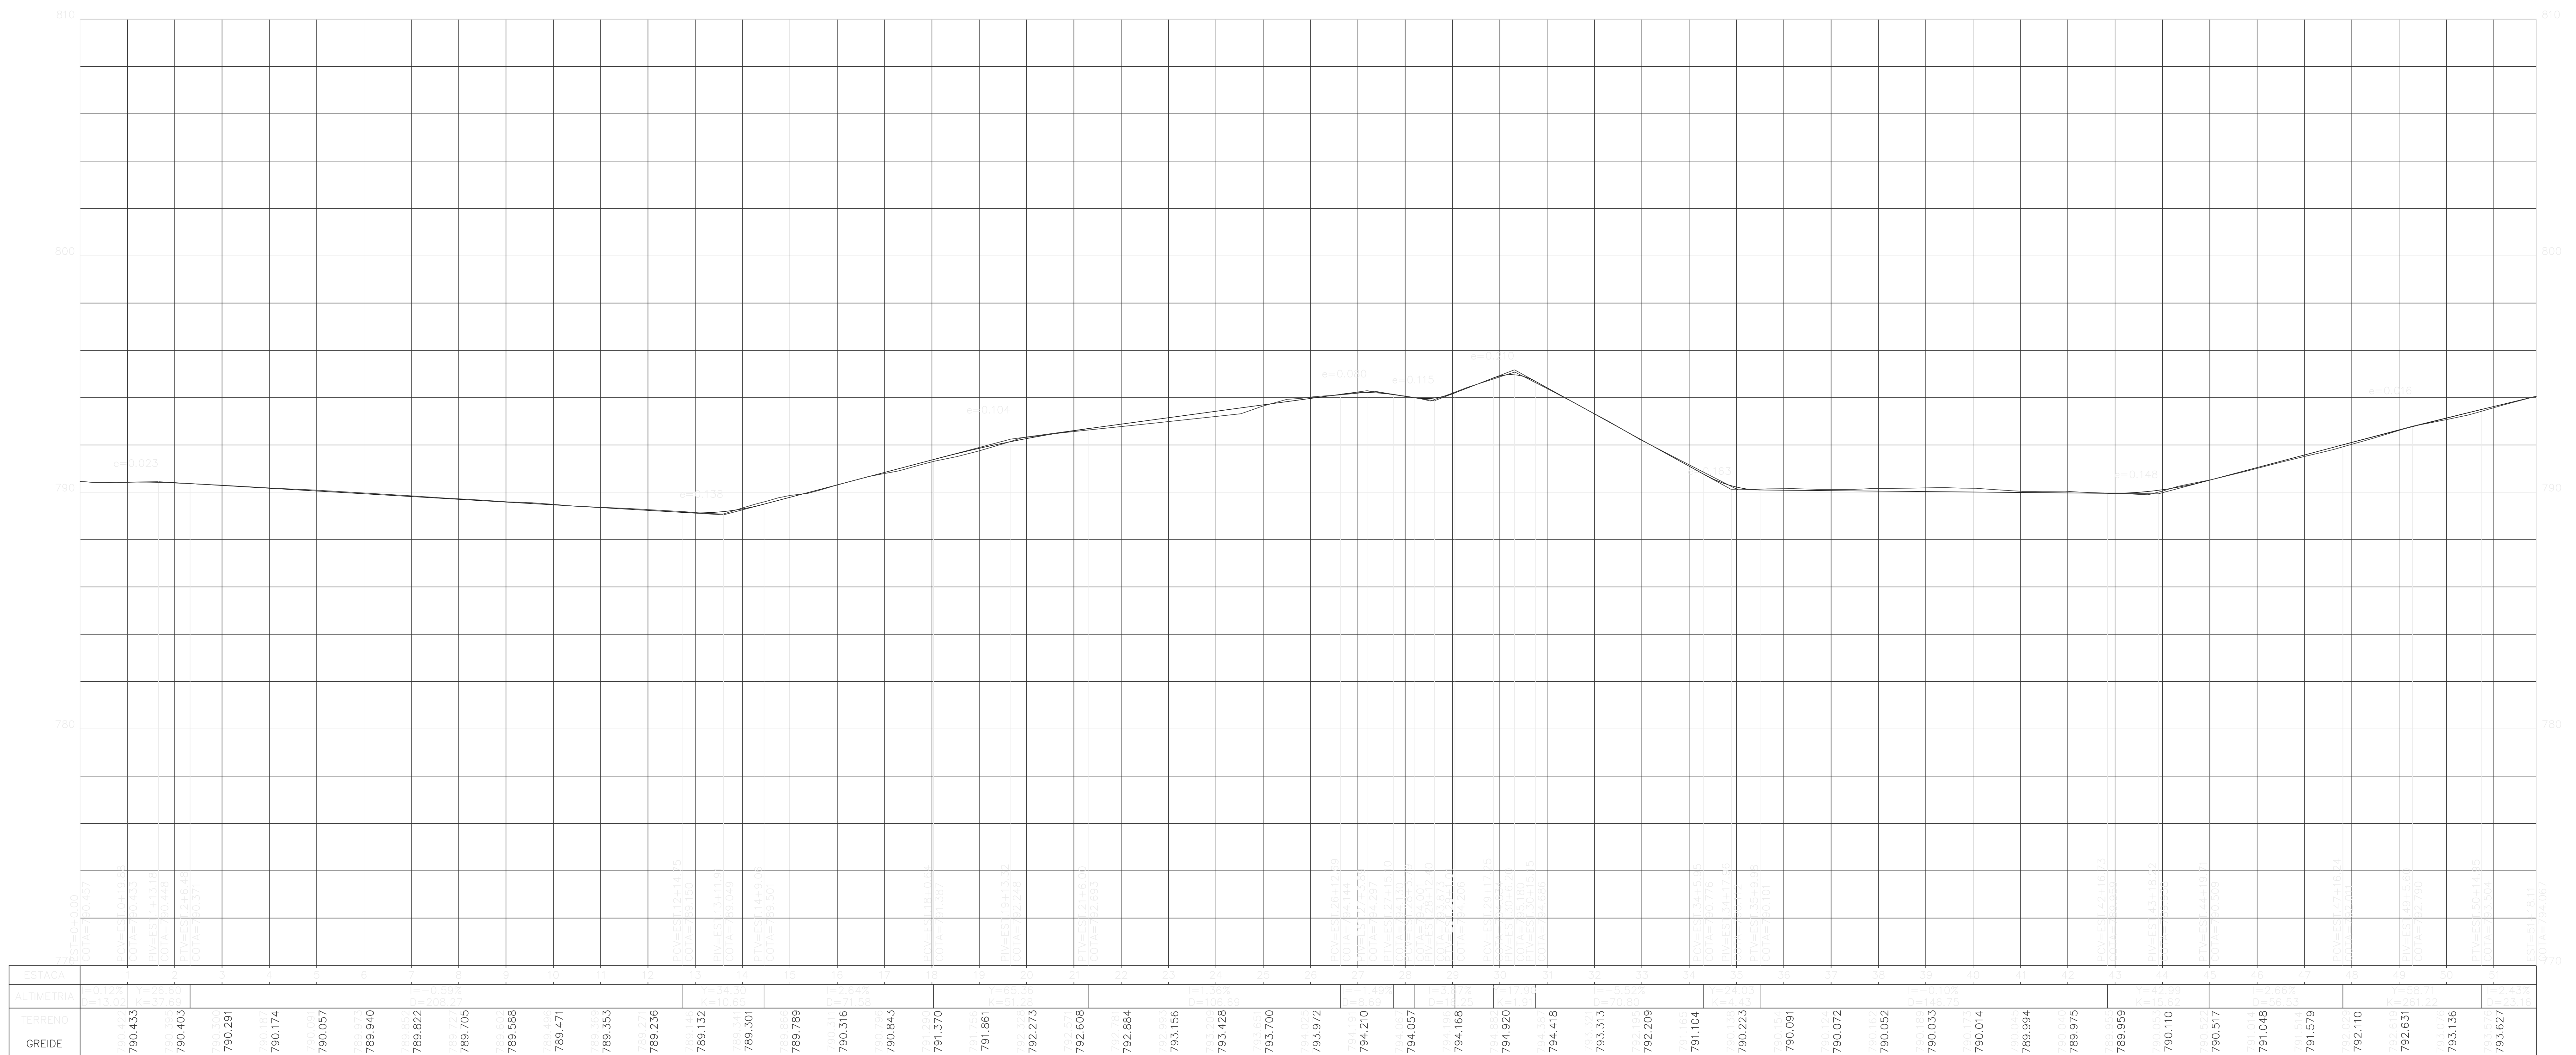

PREFEITURA MUNICIPAL DE BONFIM	TÍTULO		PROJETO GEOMÉTRICO
	LOCAL		
	ESTRADA BONFIM – BELO VALE		
	RESPONSÁVEL TÉCNICO	DATA	
	_____ NATANAEL MORAES DE SOUZA	30/01/14/0	
	DETAHE	FOLHAS	
ESTRADA, DER. ASFALTADA			01/01
PROFUND.			PROFUNDIDADE
_____ MARCOS MARQUES OLIVEIRA			01/01
FORMEIGOS COMPLEMENTARES			ESCALA
PERFIL LONGITUDINAL – TRECHO I			1:1000