




DETALHE H14
1:25

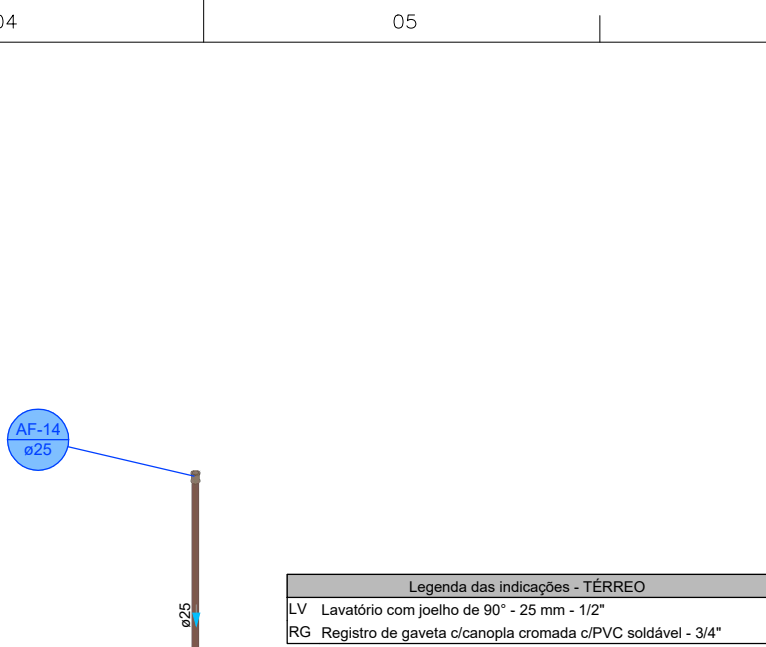


DETALHE HID-15
1:25

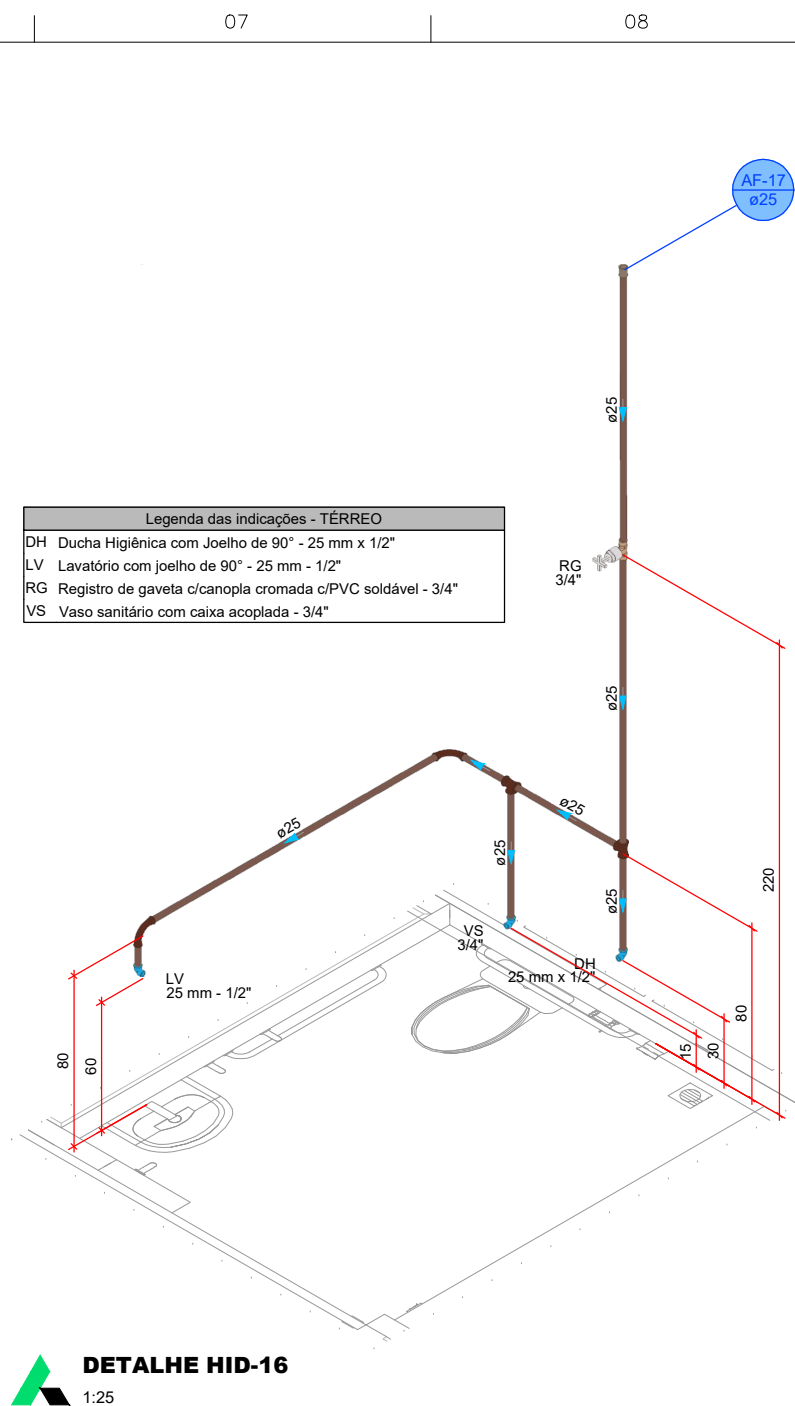


DETALHE HID-16
1:25

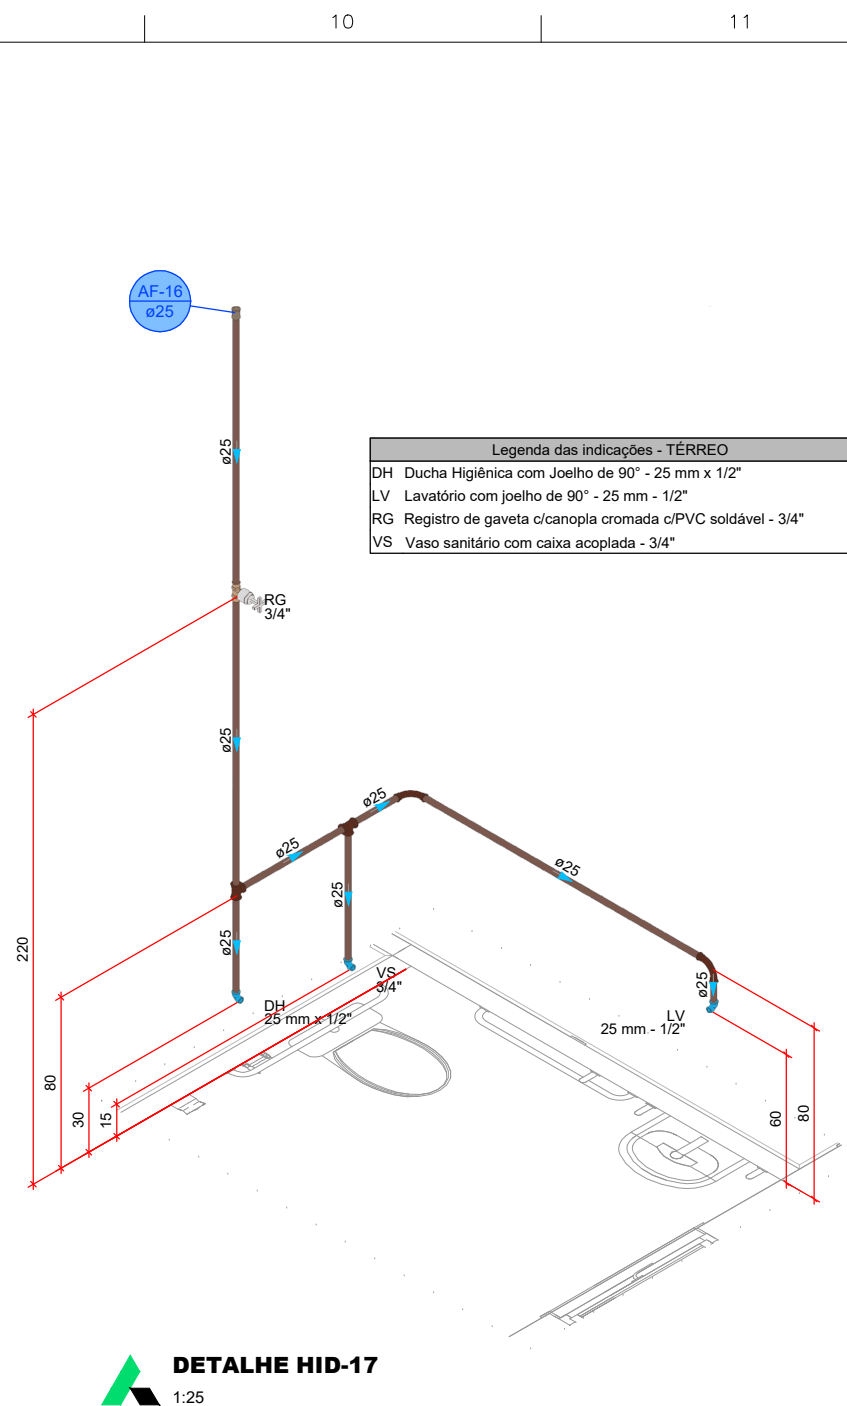


DETALHE HID-17
1:25

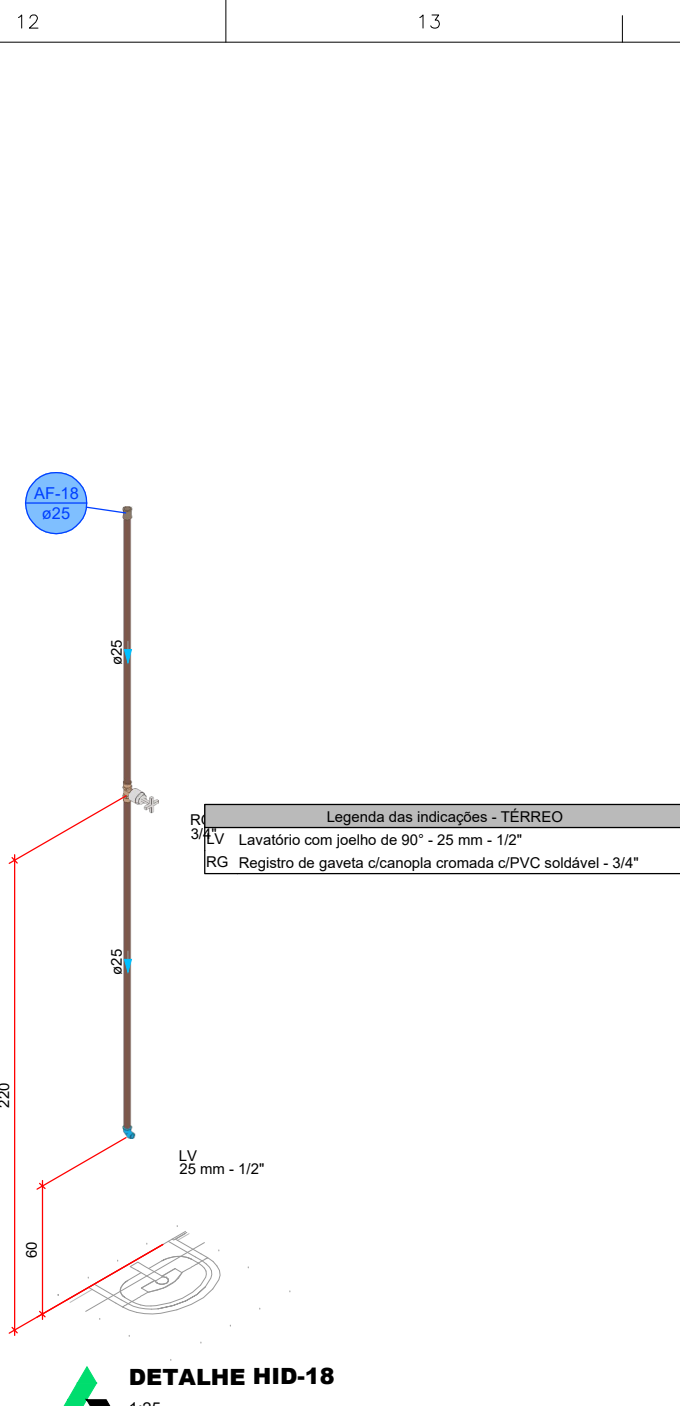


DETALHE HID-18
1:25

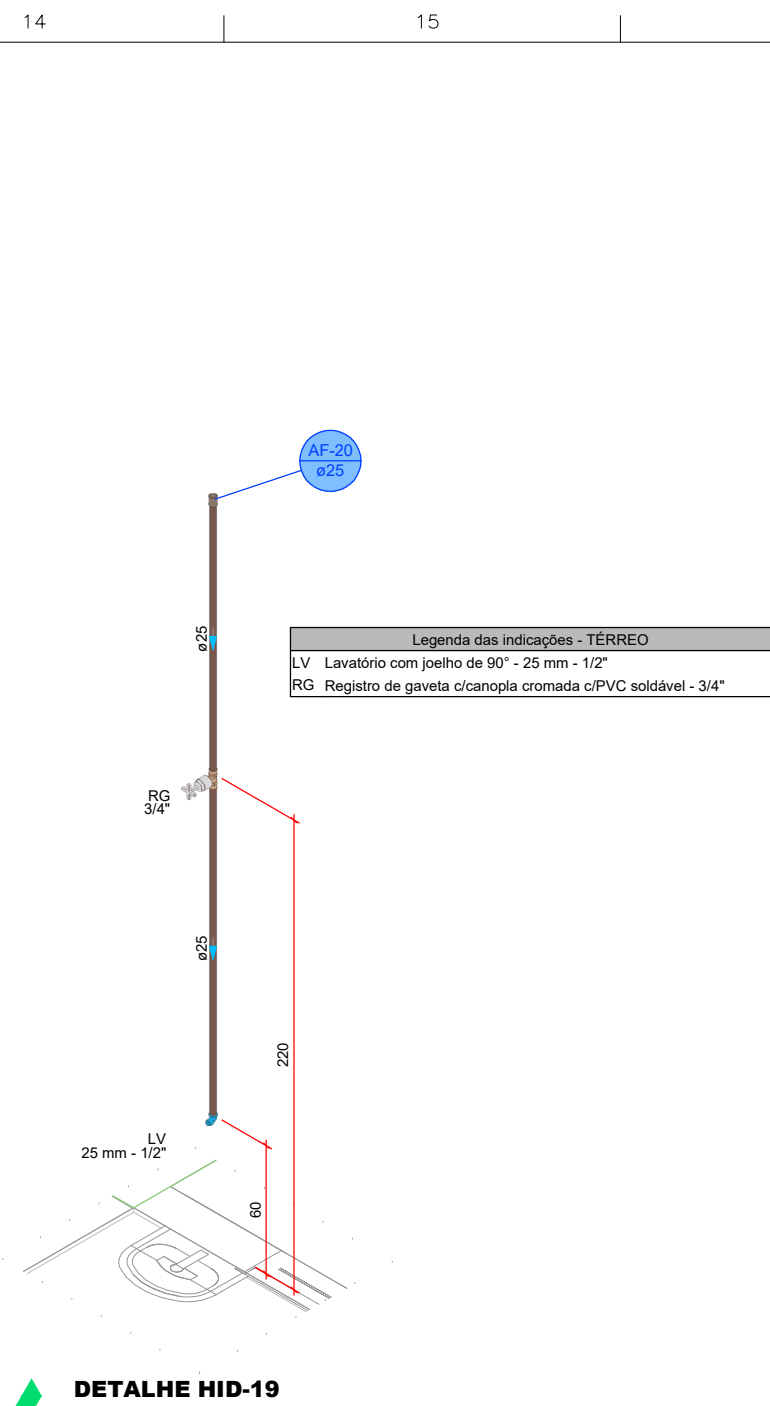


DETALHE HID-19
1:25

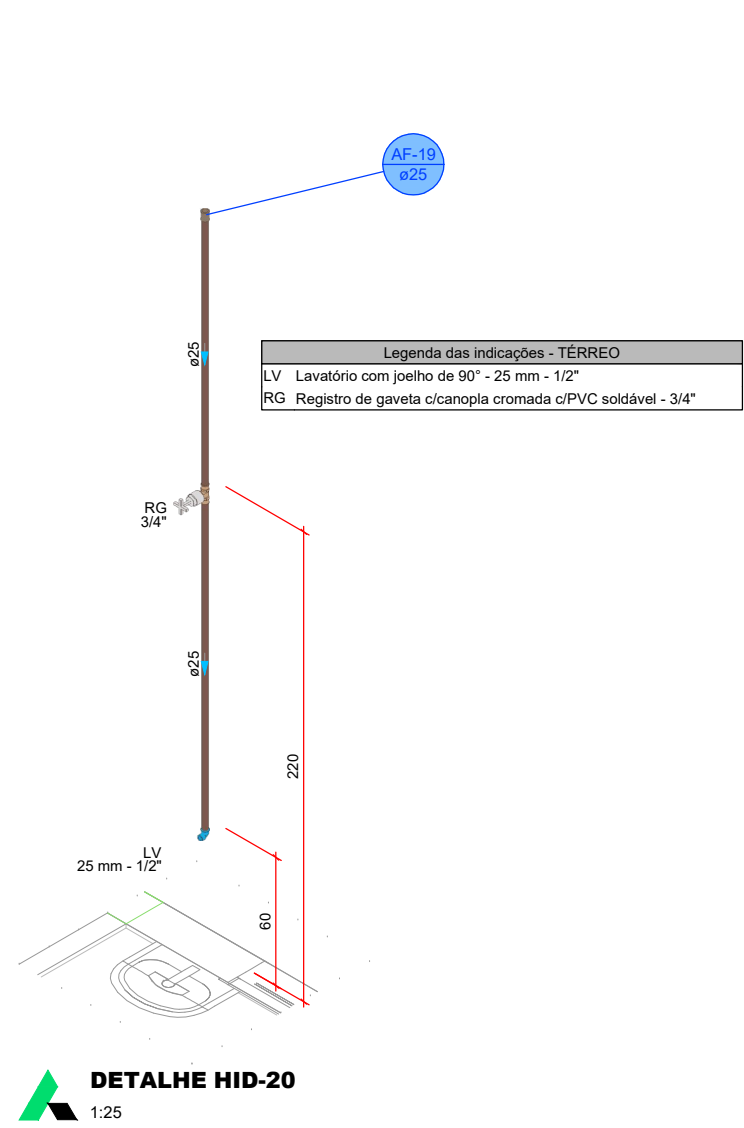


DETALHE HID-20
1:25

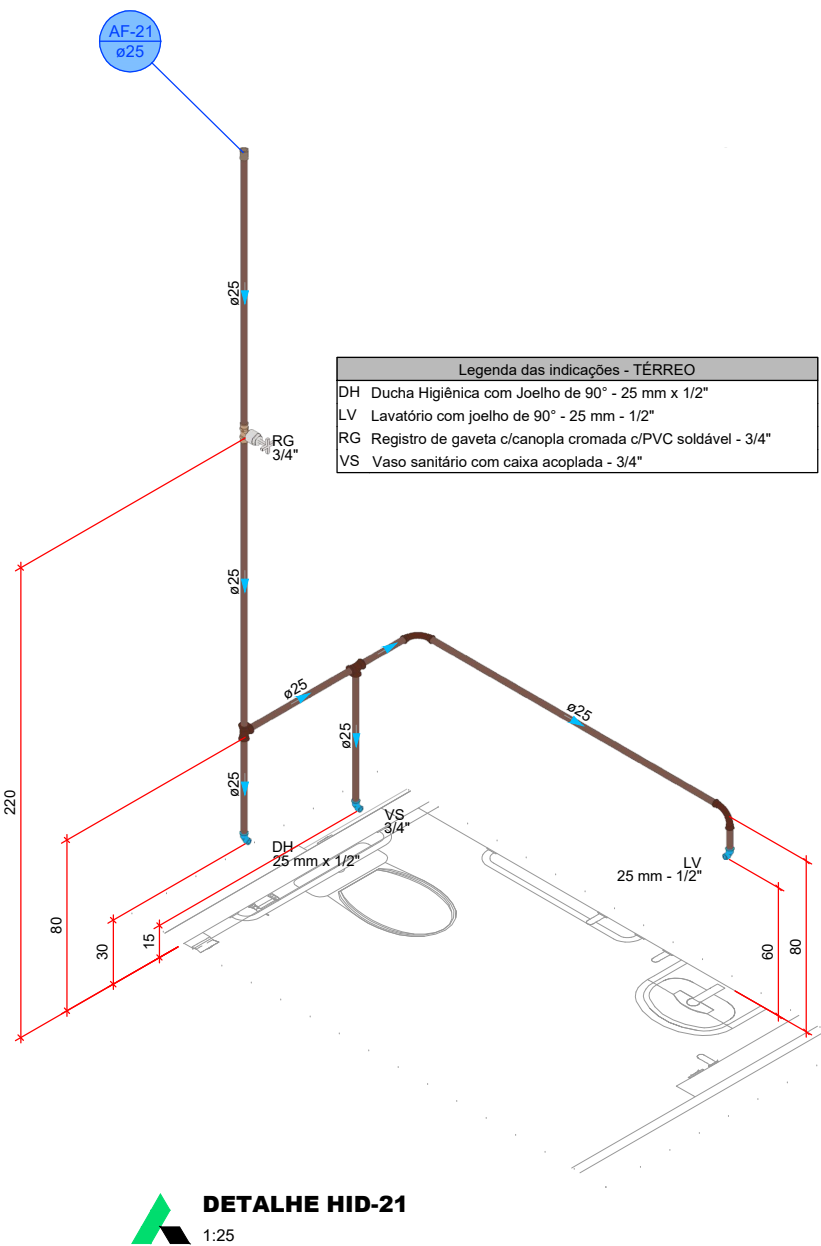


DETALHE HID-21
1:25

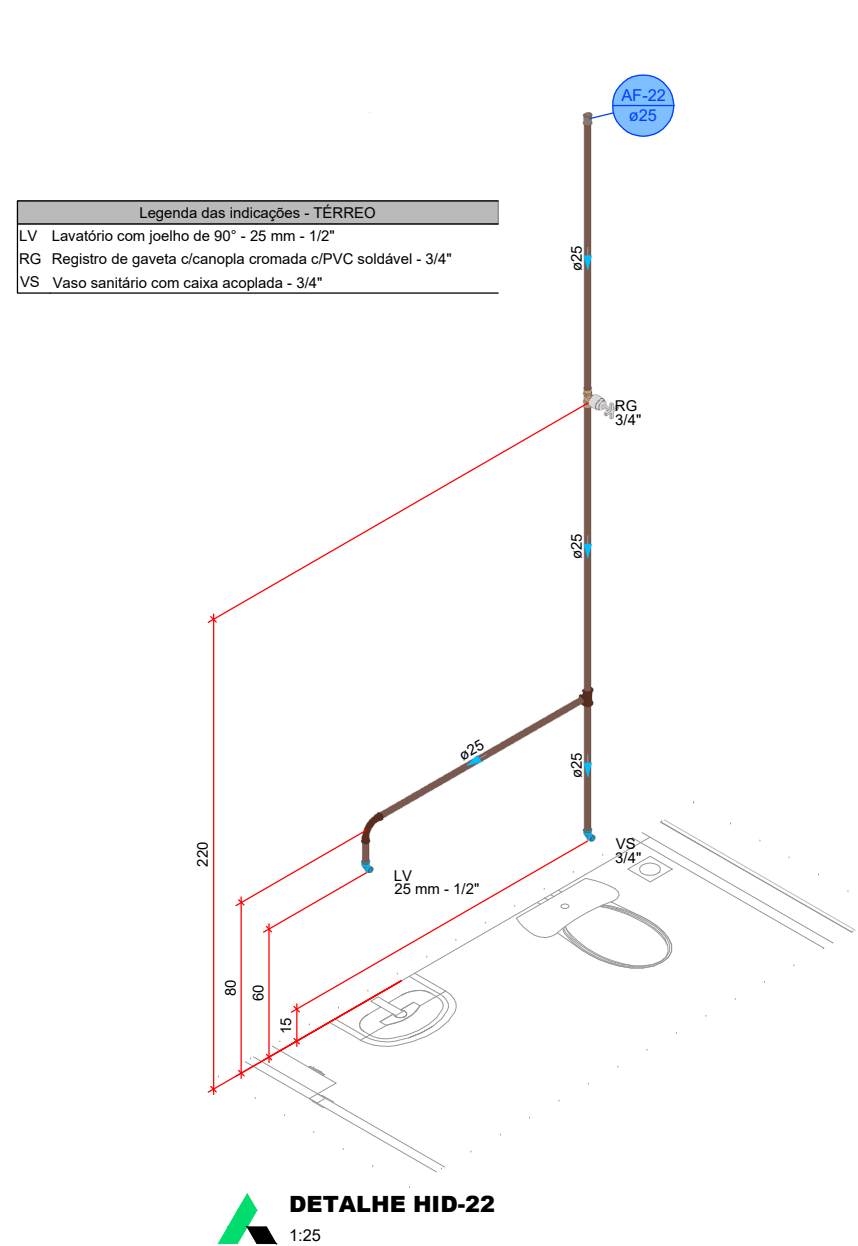


DETALHE HID-22
1:25

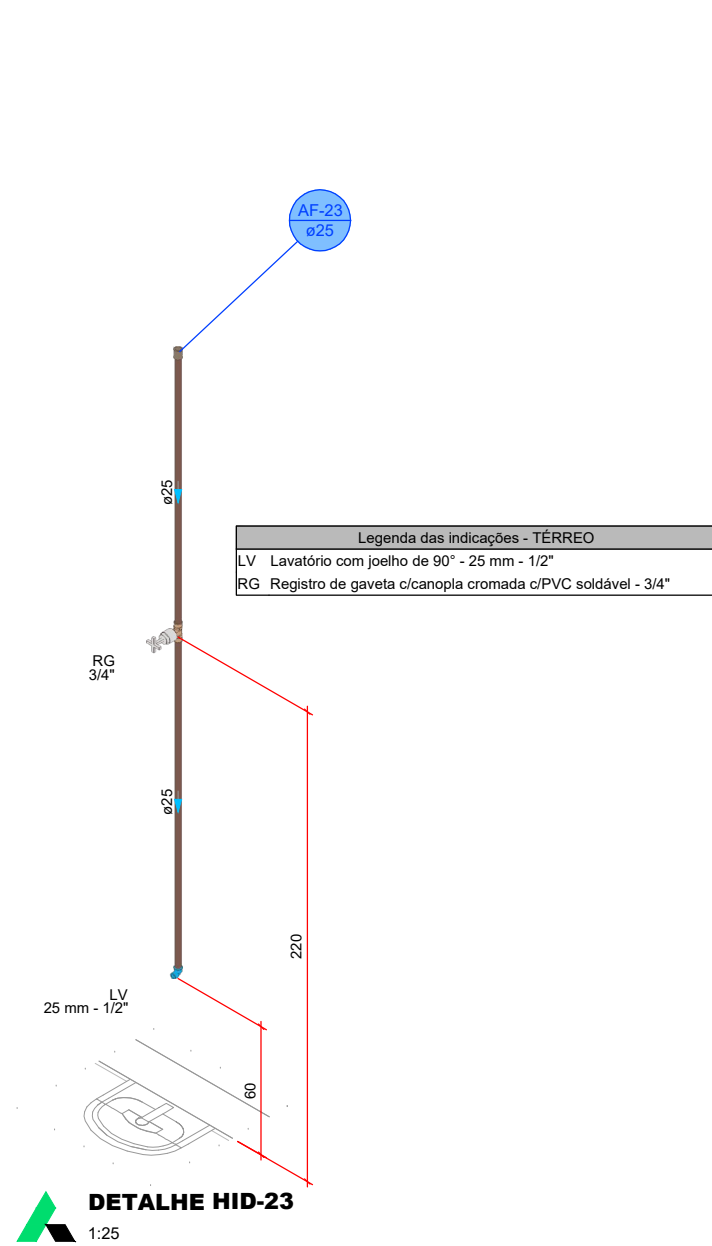


DETALHE HID-23
1:25

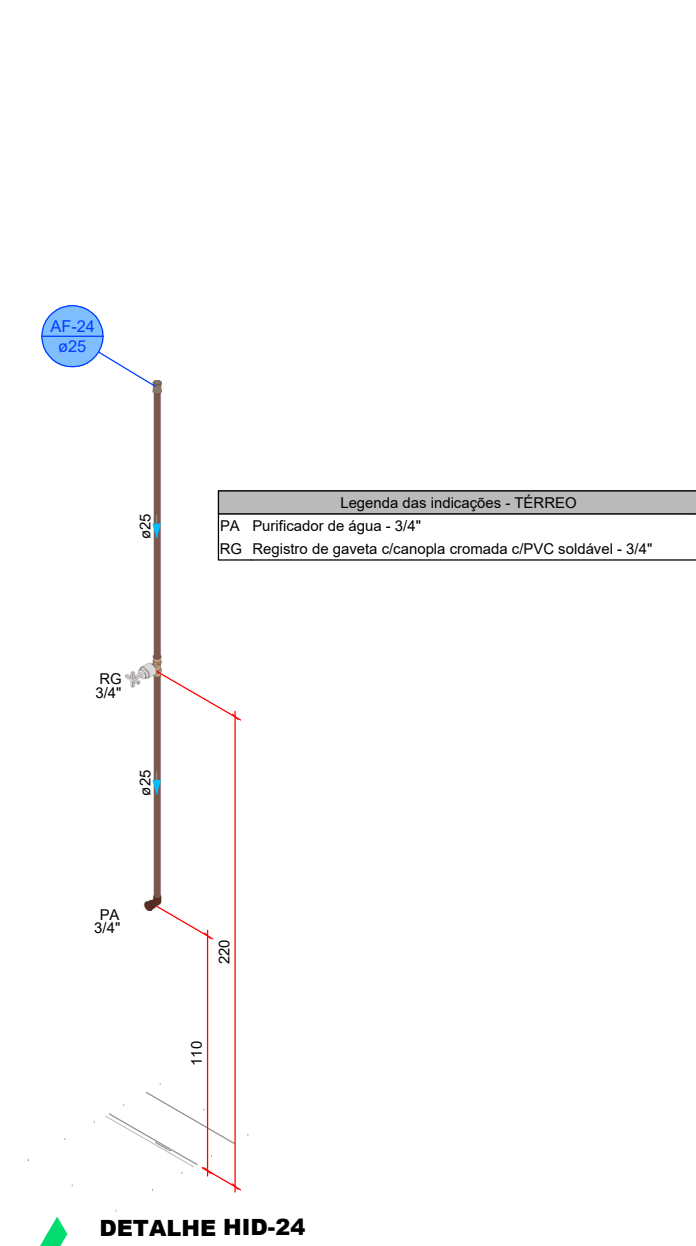

DETALHE HID-24
1:25

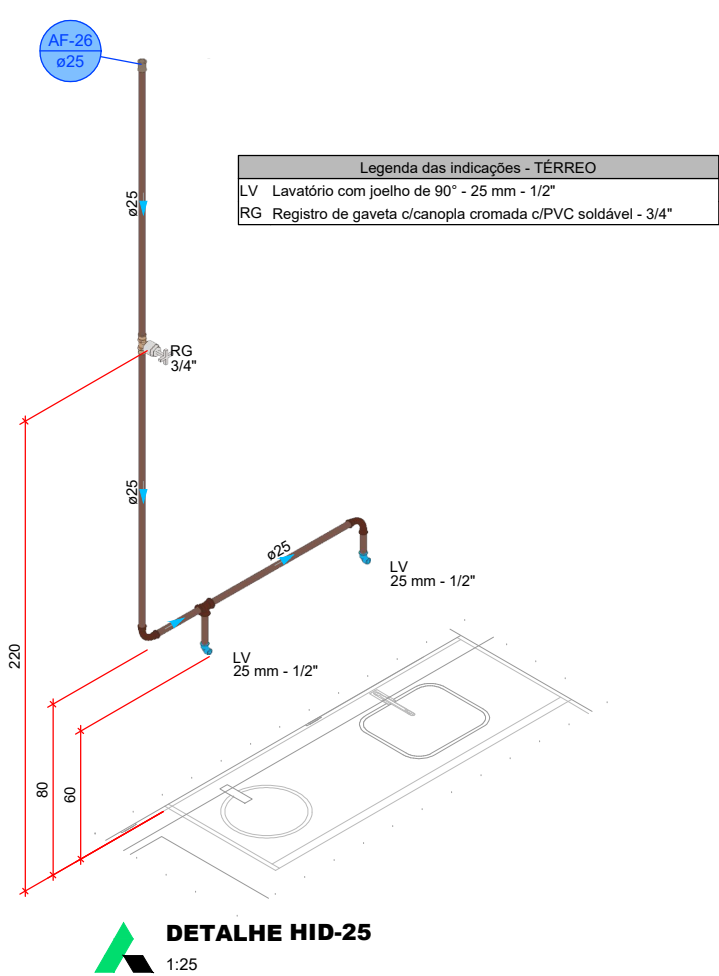

DETALHE HID-25
1:25

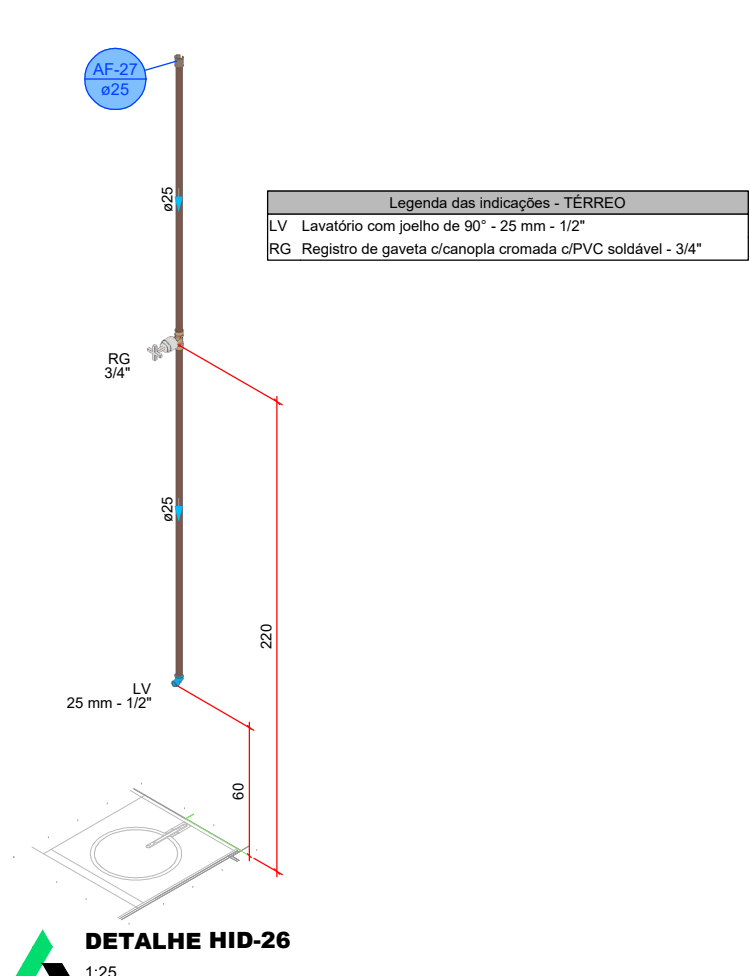

DETALHE HID-26
1:25

| PROJETO HIDROSSANITÁRIO | | | | | | | | | |
|--|--|--|--|--|--|--|--|--|--|
| | | | | | | | | | |
| PROJETO HIDROSSANITÁRIO | | CONTRATADO: Talis Henrique Pereira Fonseca | | SECRETARIA | | SECRETARIA DE ATENÇÃO PRIMÁRIA À SAÚDE | | 4 | |
