



FORMA DO PAVIMENTO PISO QUADRA (NÍVEL 0)

Escala 1:50


B23
2xC40
PLANTA
ESC 1:25

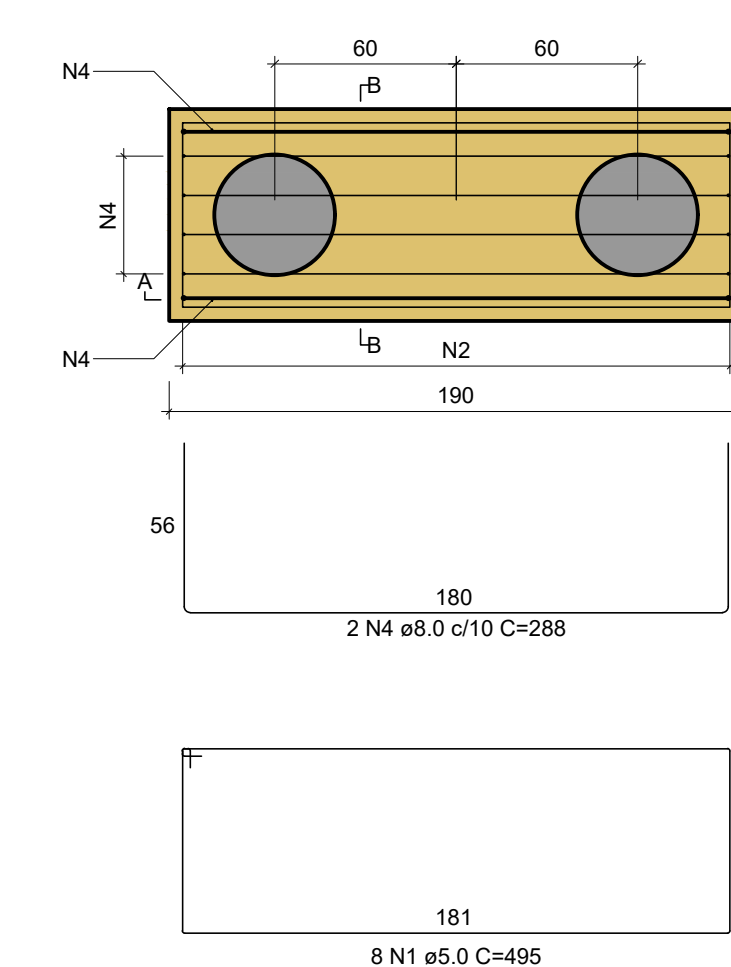


CORTE A-A
ESC 1:25

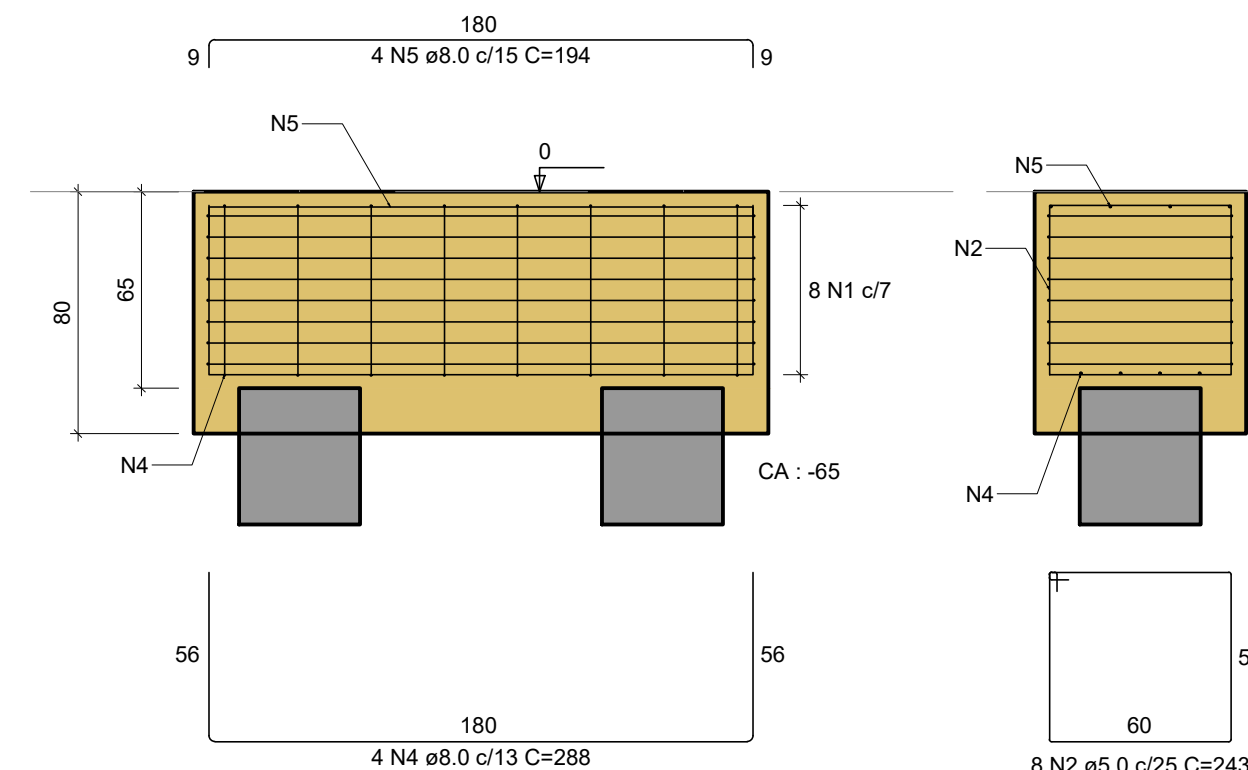


B24
2xC40
PLANTA
ESC 1:25

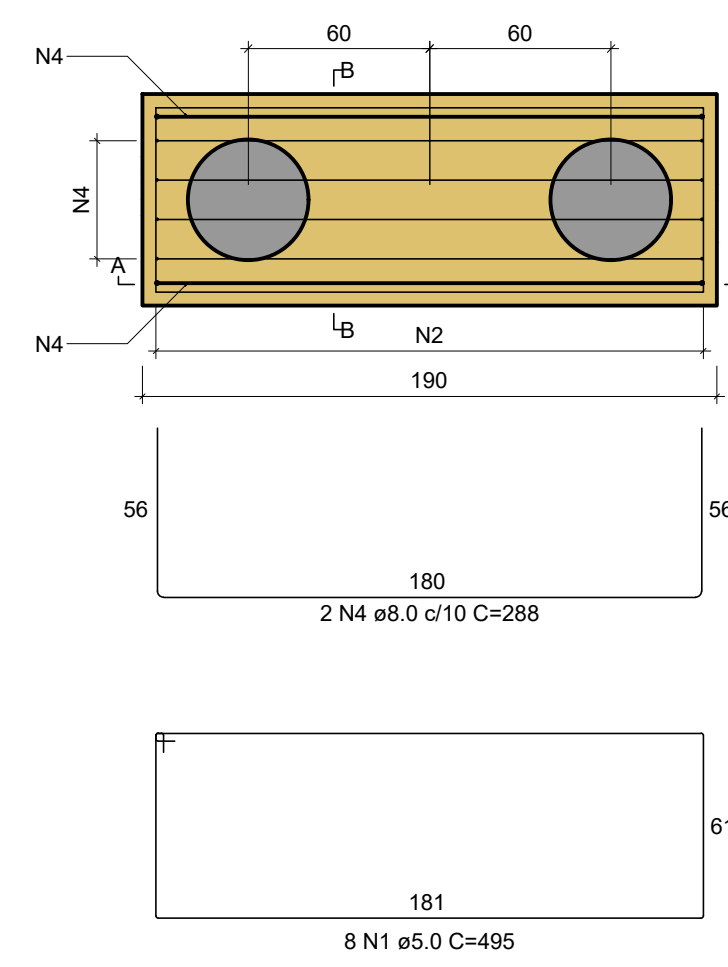


CORTE A-A
ESC 1:25

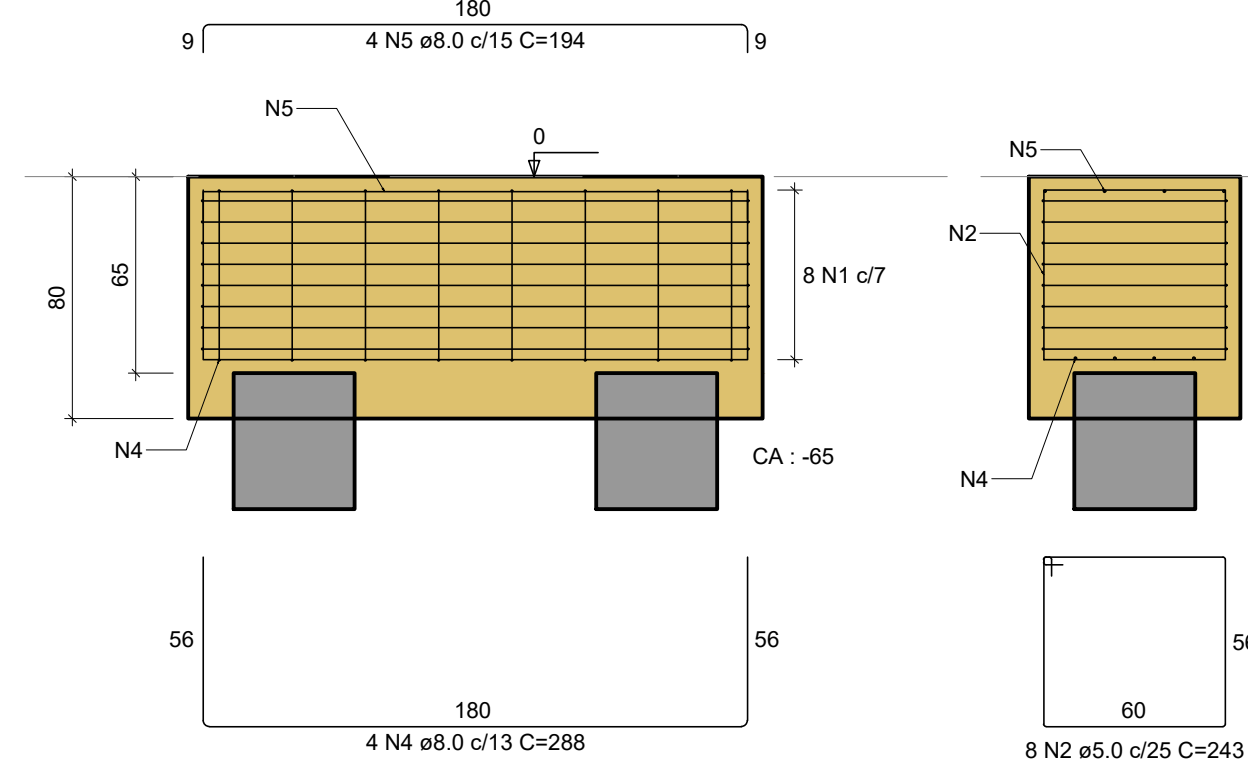


B25
2xC40
PLANTA
ESC 1:25

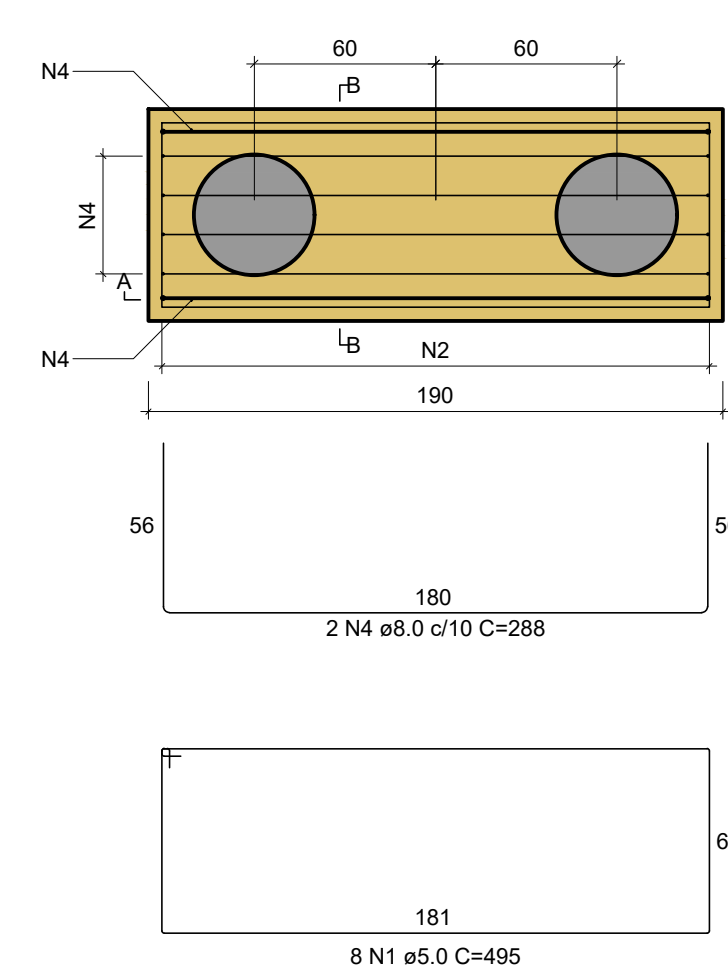


CORTE A-A
ESC 1:25

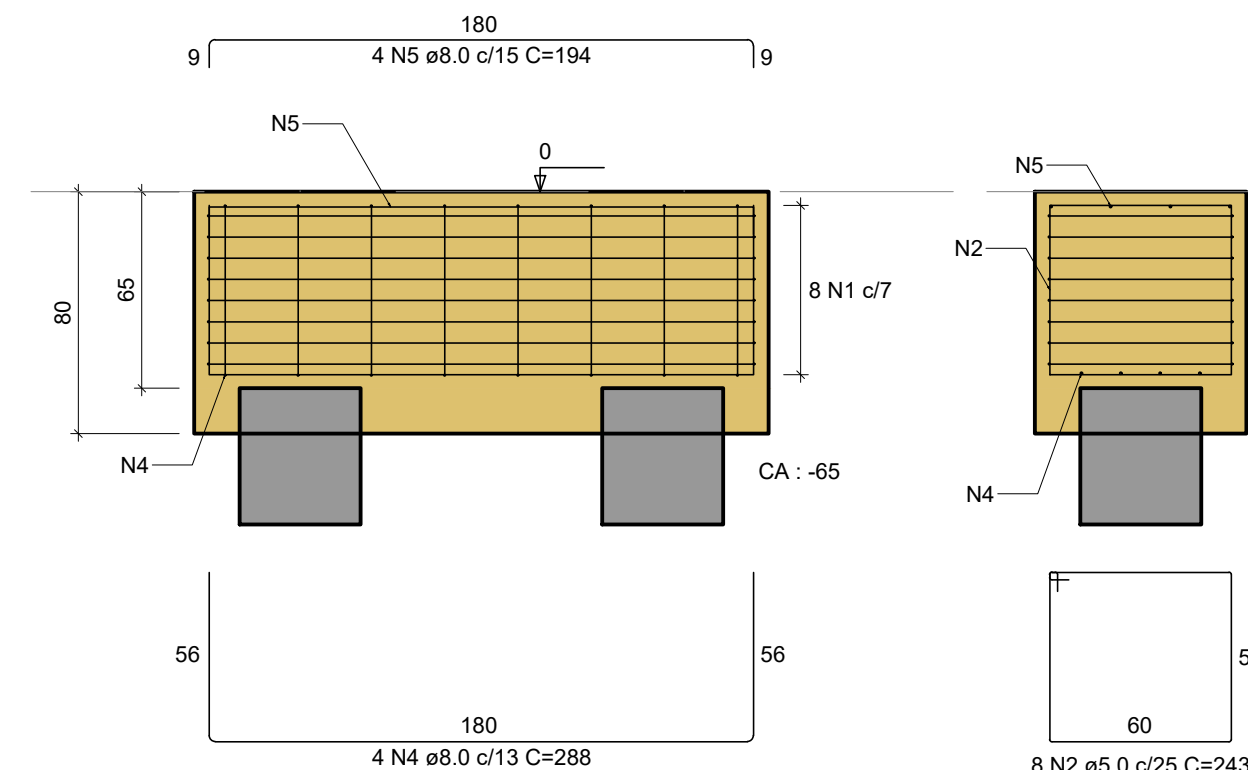


B26
2xC40
PLANTA
ESC 1:25

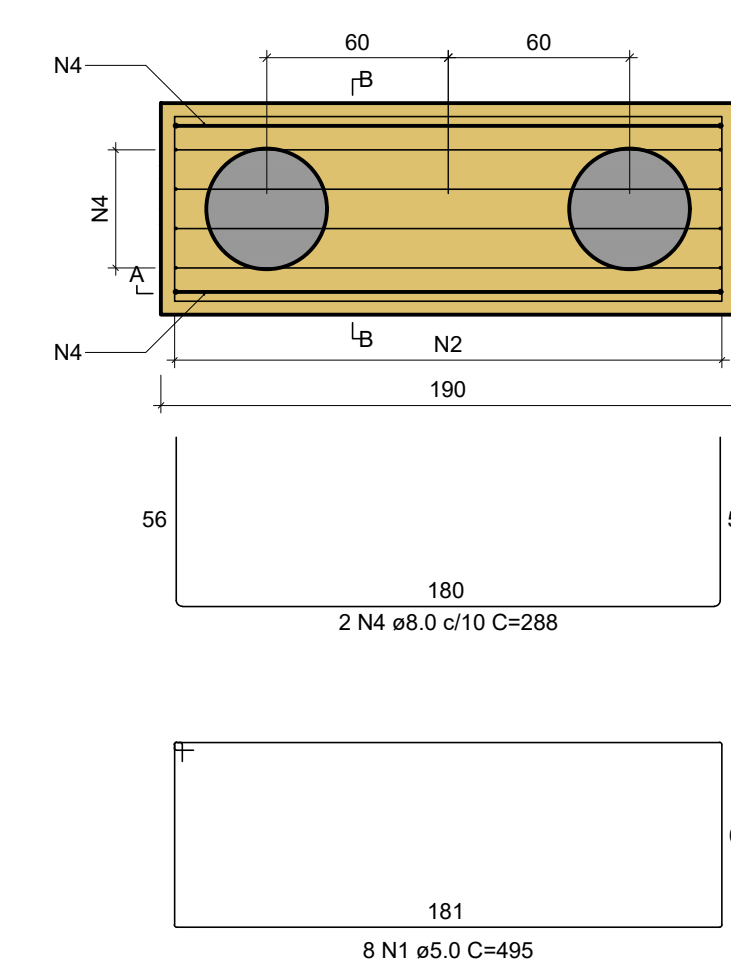


CORTE A-A
ESC 1:25

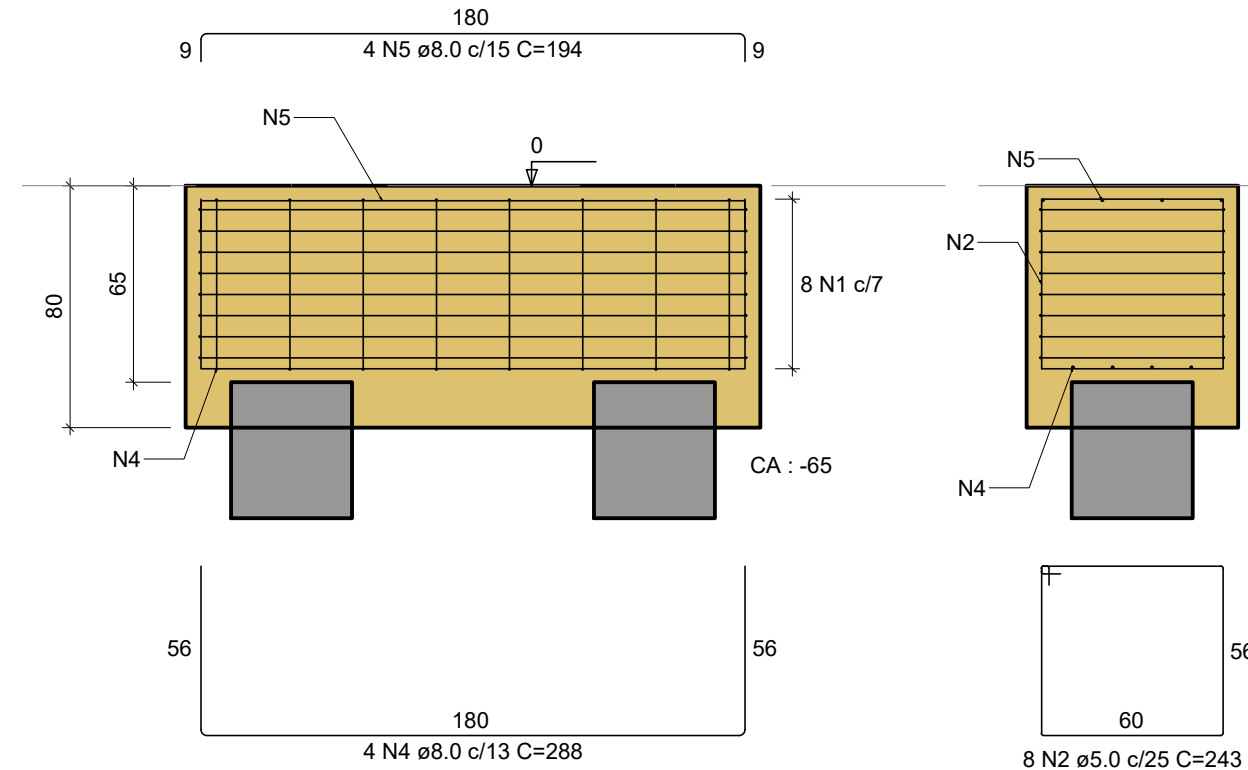


B27
2xC40
PLANTA
ESC 1:25

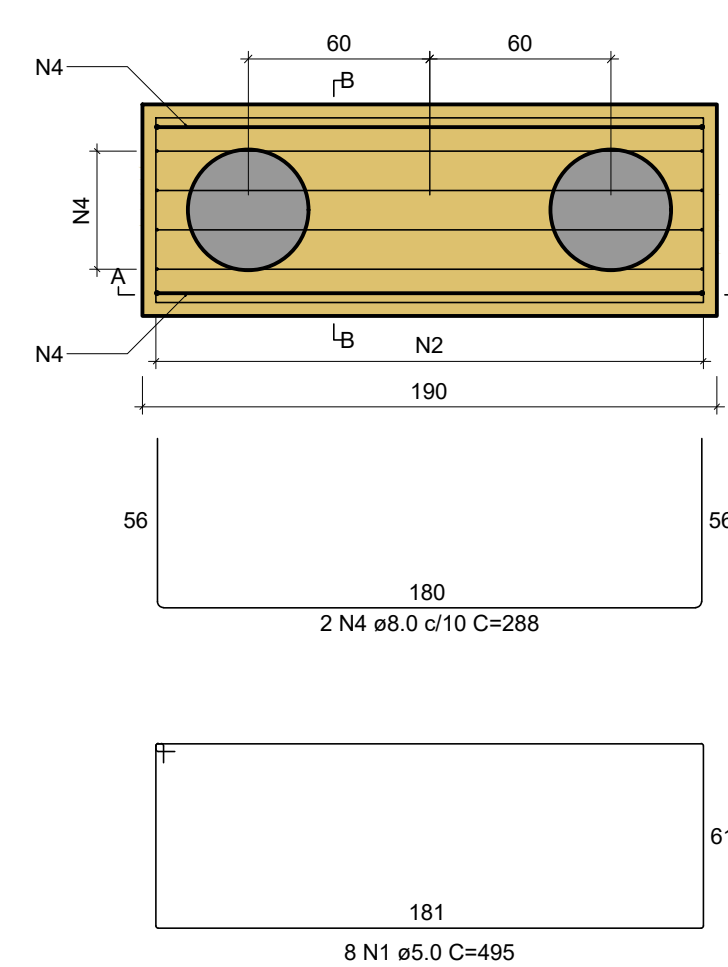


CORTE A-A
ESC 1:25

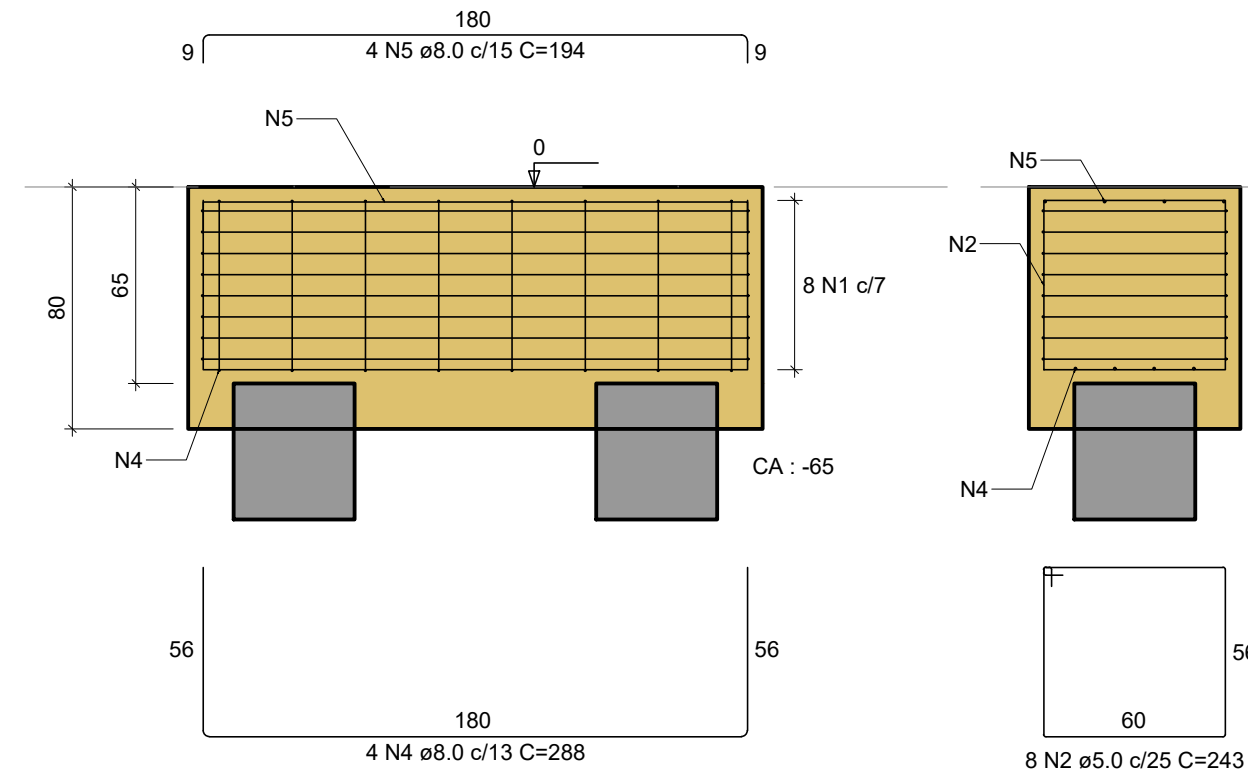


B28
1xC40
PLANTA
ESC 1:25

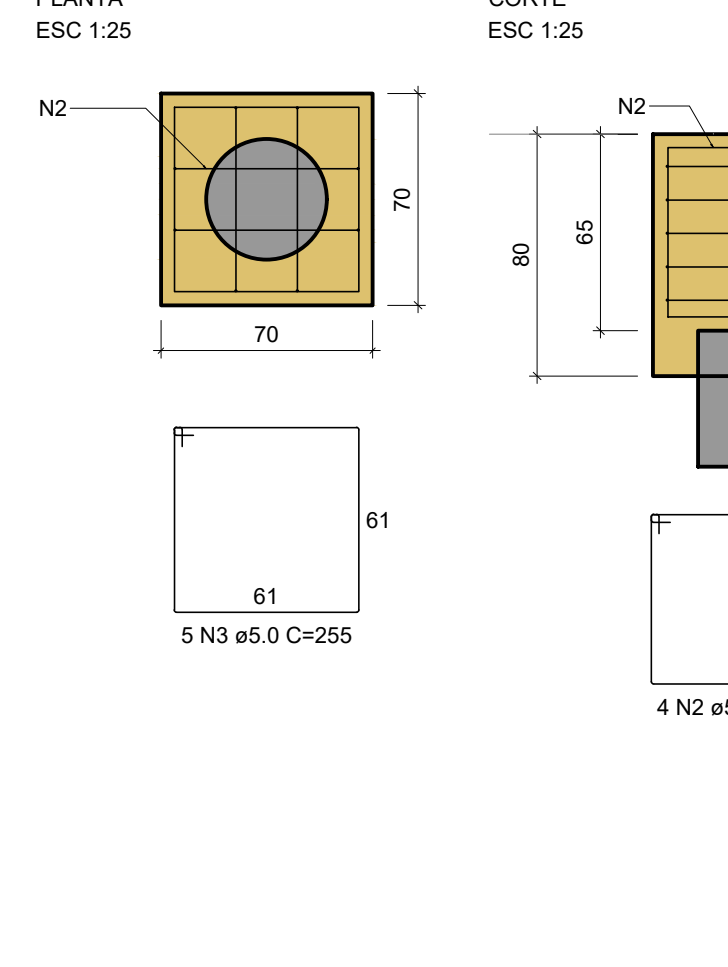


CORTE A-A
ESC 1:25

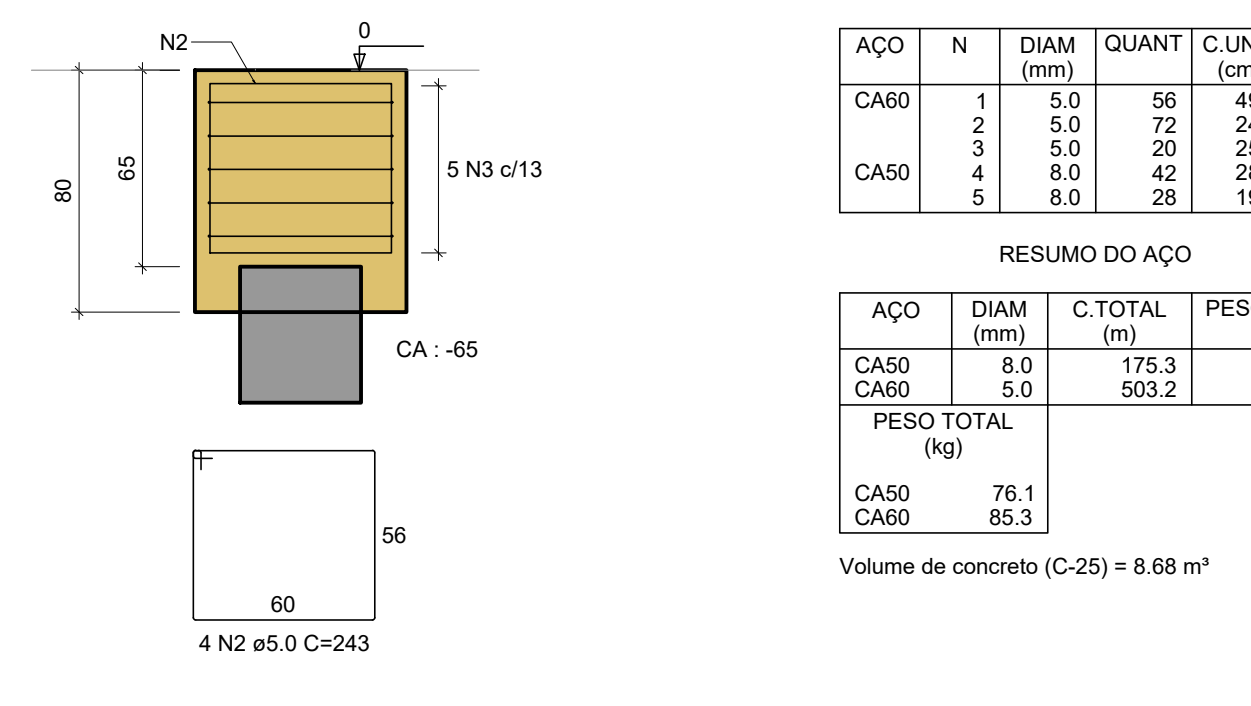


B20
1xC40
PLANTA
ESC 1:25

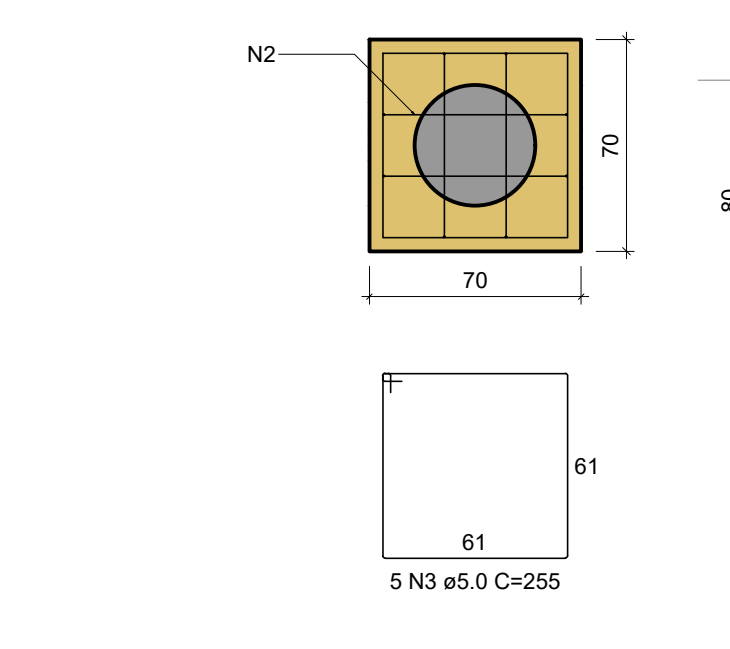


CORTE A-A
ESC 1:25

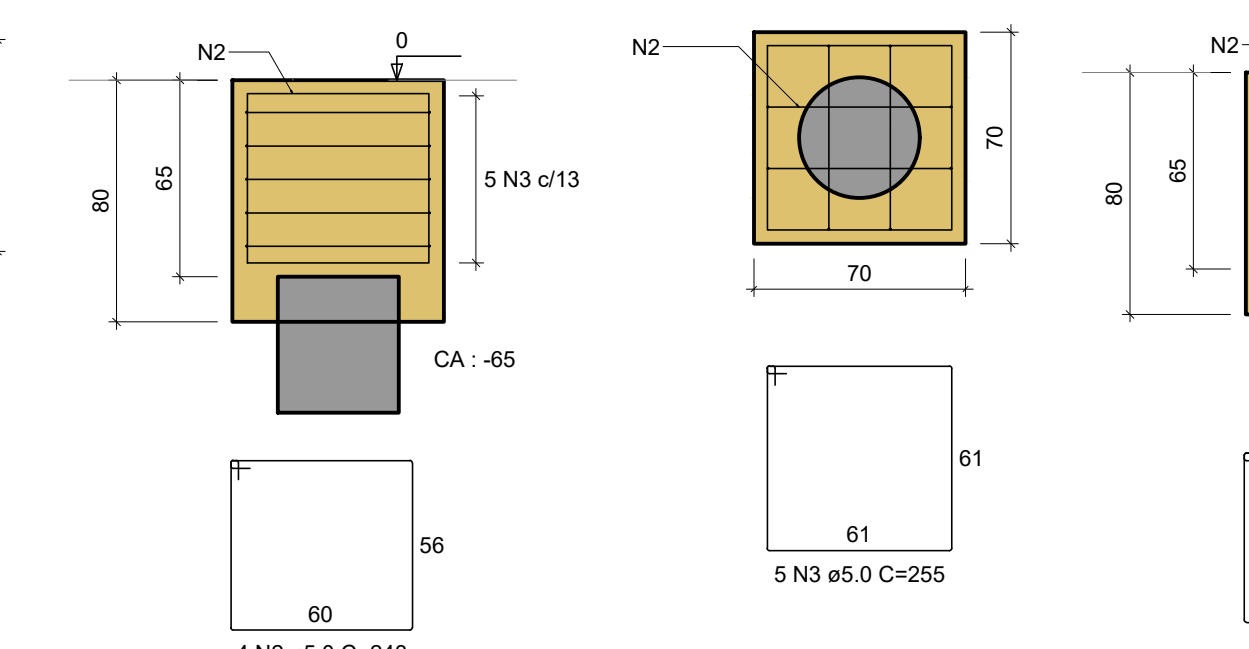


B21
1xC40
PLANTA
ESC 1:25

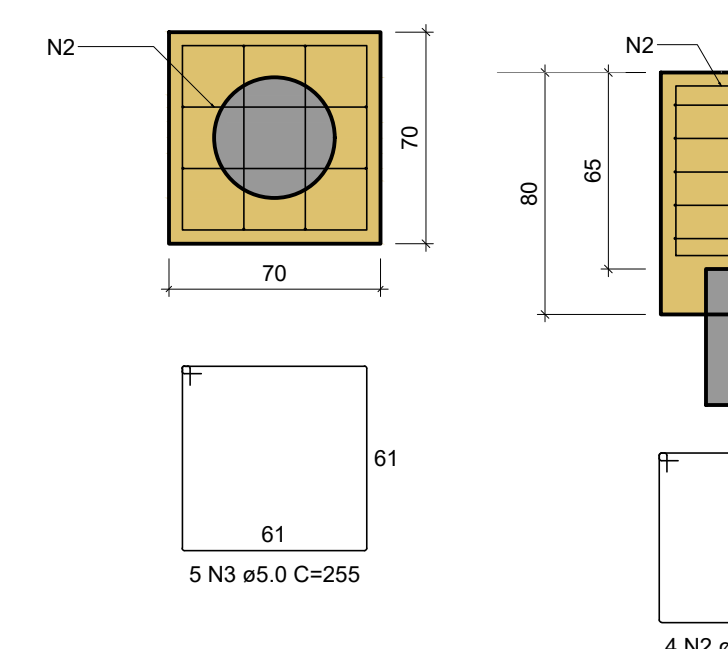


CORTE A-A
ESC 1:25

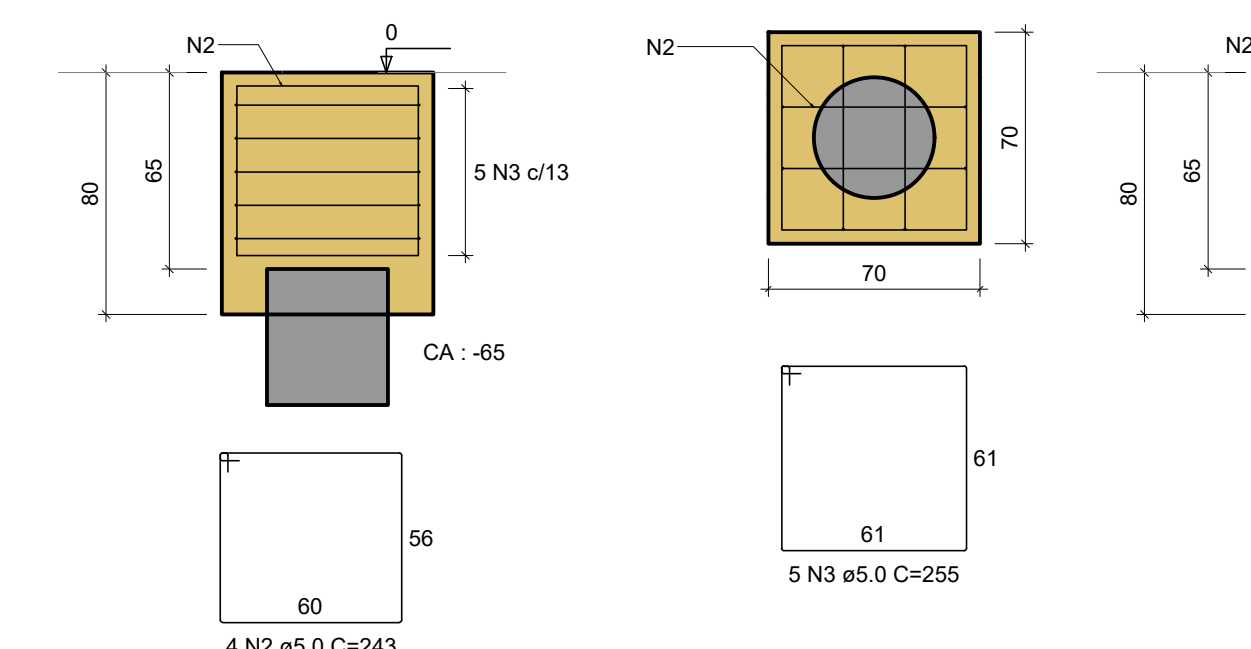

B22
1xC40
PLANTA
ESC 1:25

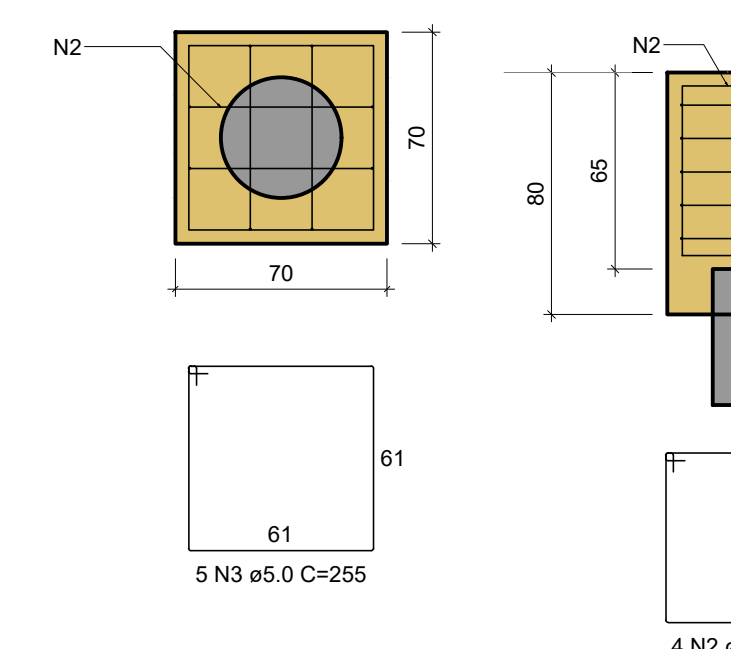

CORTE A-A
ESC 1:25

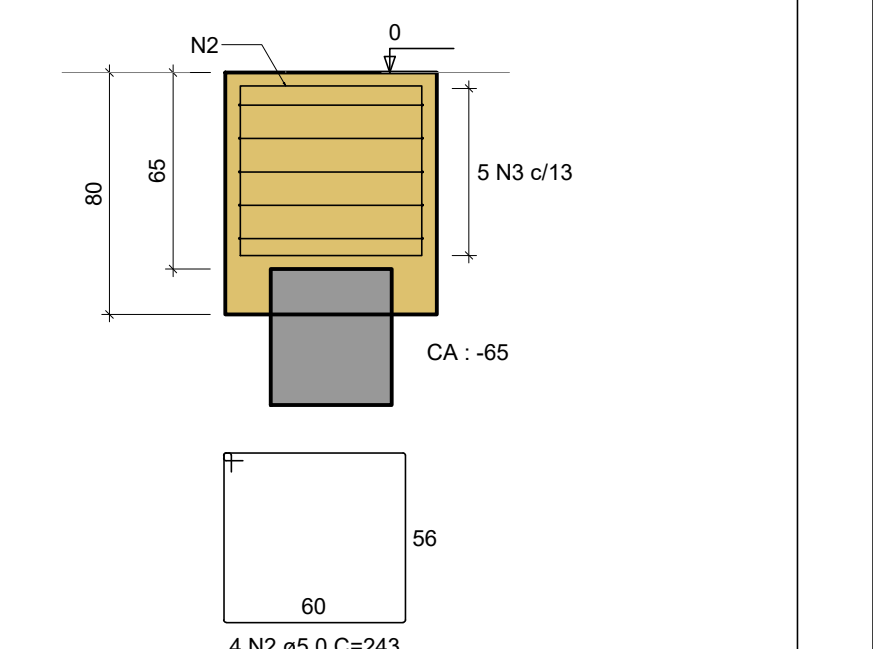

Vigas			
Nome	Seção (cm)	Elevação (cm)	Nível (cm)
VB1	20x40	0	0
VB2	20x40	0	0
VB3	20x40	0	0
VB4	20x40	0	0
VB5	20x40	0	0
VB6	20x40	0	0
VB7	20x40	0	0
VB8	20x40	0	0
VB9	20x40	0	0

Características dos materiais		
fck	Ecs	
250	241.500	

Dimensão máxima do agregado = 19 mm


Pilares			
Nome	Seção (cm)	Elevação (cm)	Nível (cm)
P1	30x40	0	0
P2	20x40	0	0
P3	30x40	0	0
P4	20x40	0	0
P5	30x40	0	0
P6	20x40	0	0
P7	30x40	0	0
P8	20x40	0	0
P9	30x40	0	0
P10	20x40	0	0
P11	30x40	0	0
P12	20x40	0	0
P13	30x40	0	0
P14	20x40	0	0
P15	30x40	0	0
P16	20x40	0	0
P17	40x40	0	0

Legenda dos pilares	
	Pilar que morre
	Fundação


Legenda das vigas e paredes	
	Viga
	Parede de concreto

Blocos de fundação - (nível 0,00 cm)

B18
2xC40
PLANTA
ESC 1:25

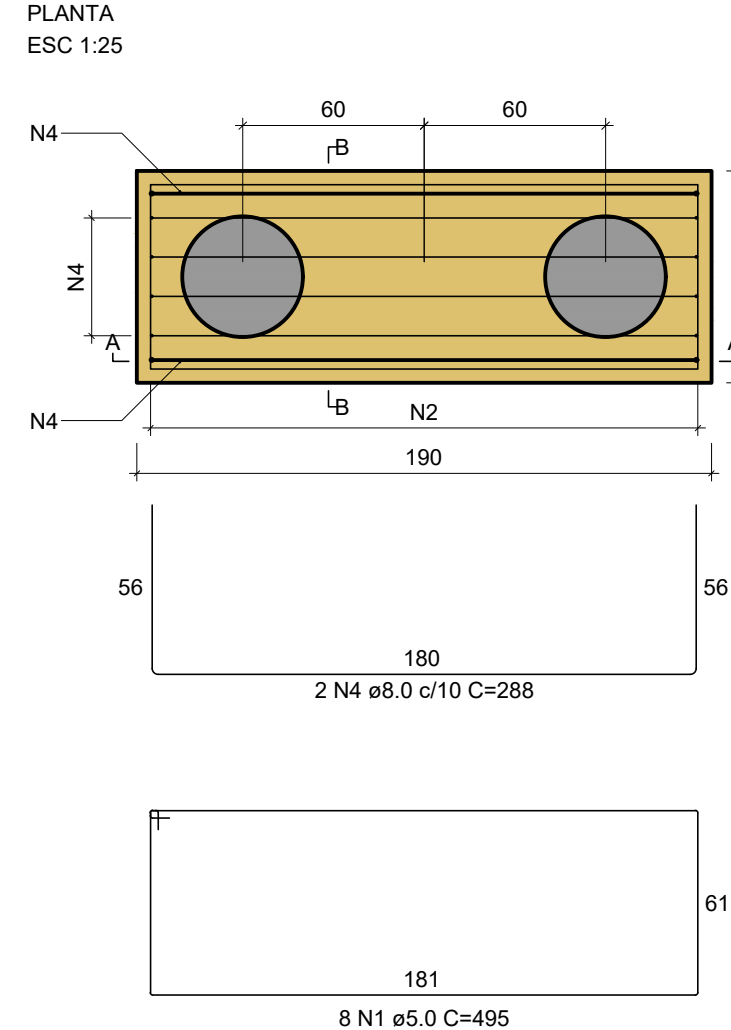


CORTE A-A
ESC 1:25

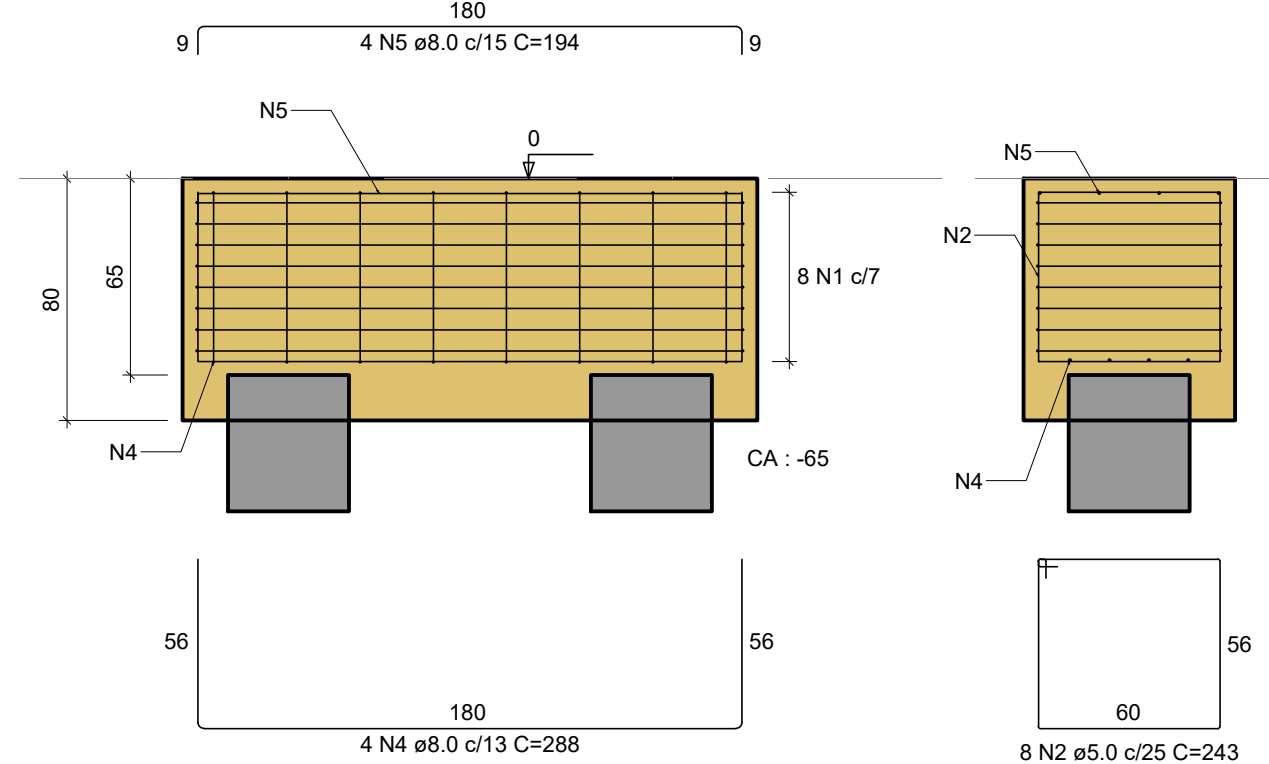


CORTE B-B
ESC 1:25

B19
2xC40
PLANTA
ESC 1:25

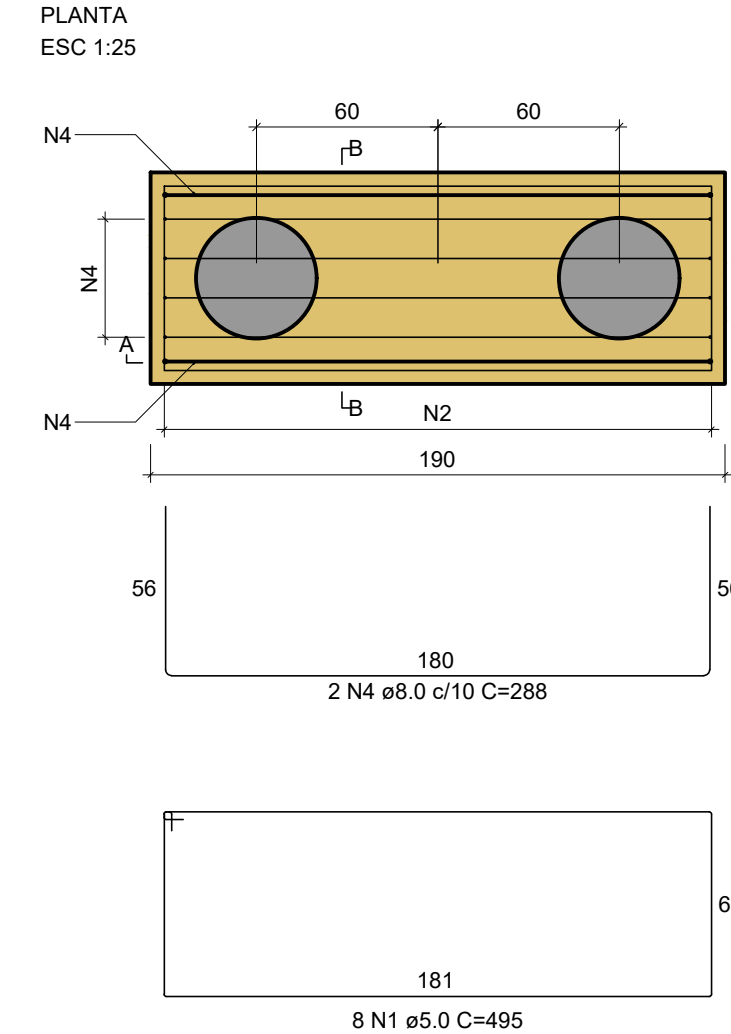


CORTE A-A
ESC 1:25

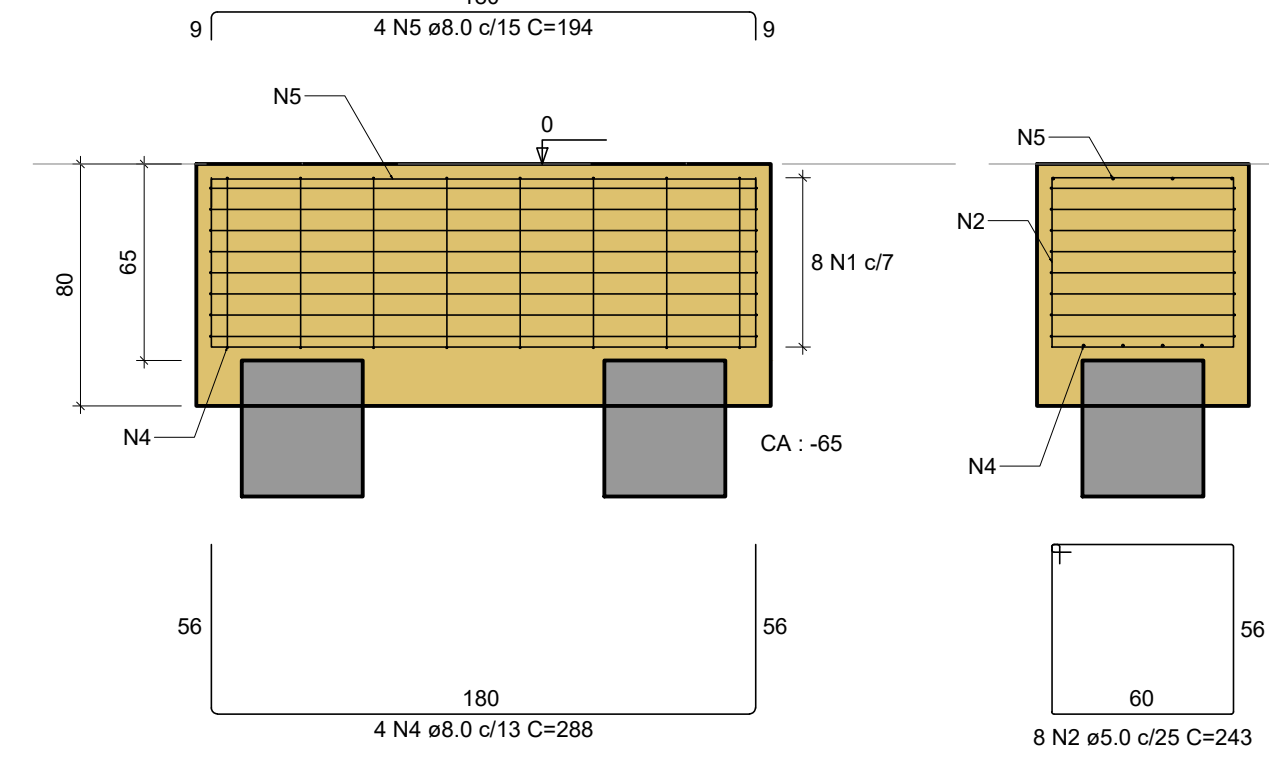


CORTE B-B
ESC 1:25

B20
1xC40
PLANTA
ESC 1:25

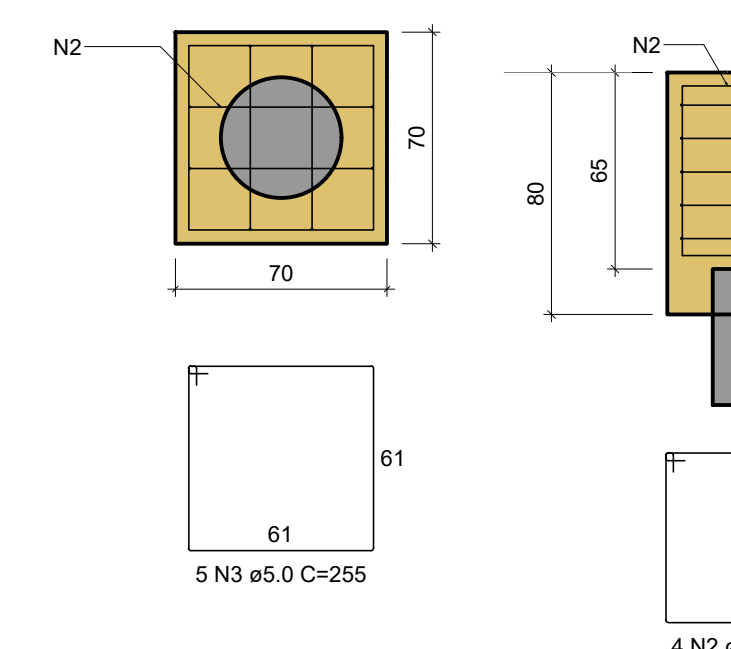

CORTE A-A
ESC 1:25

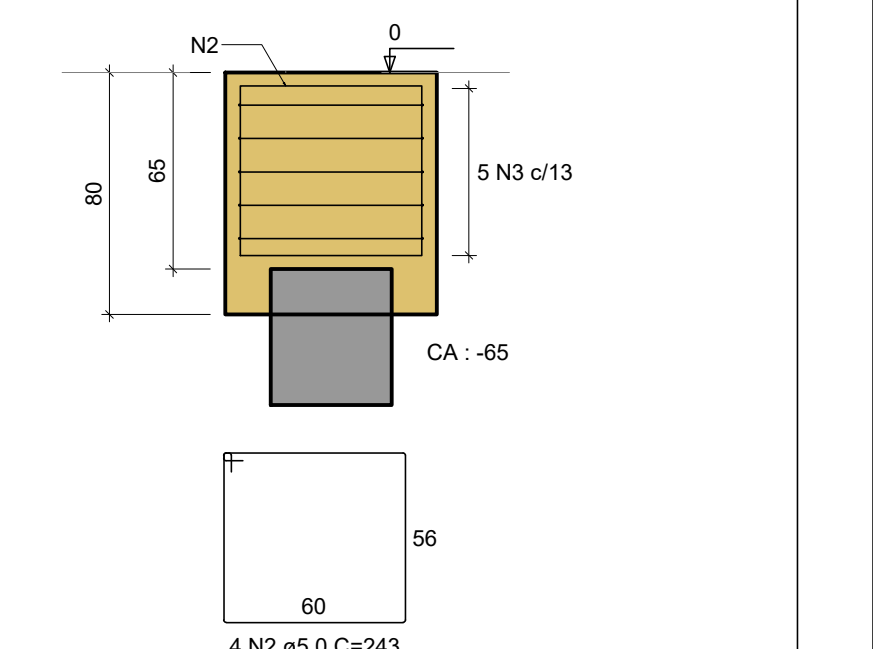

B21
1xC40
PLANTA
ESC 1:25




CORTE A-A
ESC 1:25



B22
1xC40
PLANTA
ESC 1:25



CORTE A-A
ESC 1:25

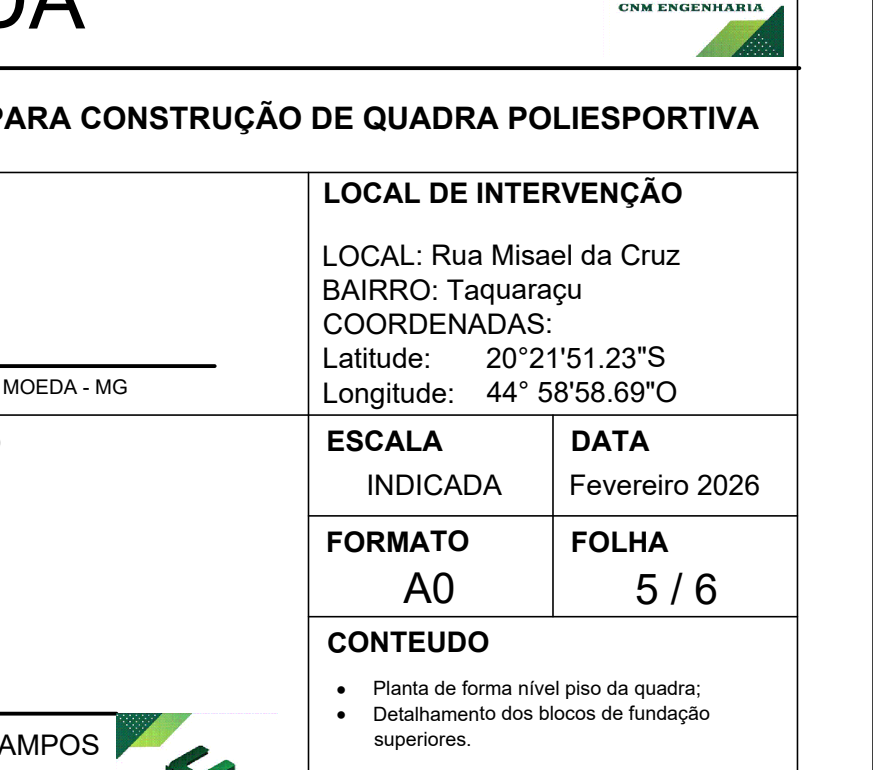

OBSERVAÇÕES

- Cotas do projeto em centímetros