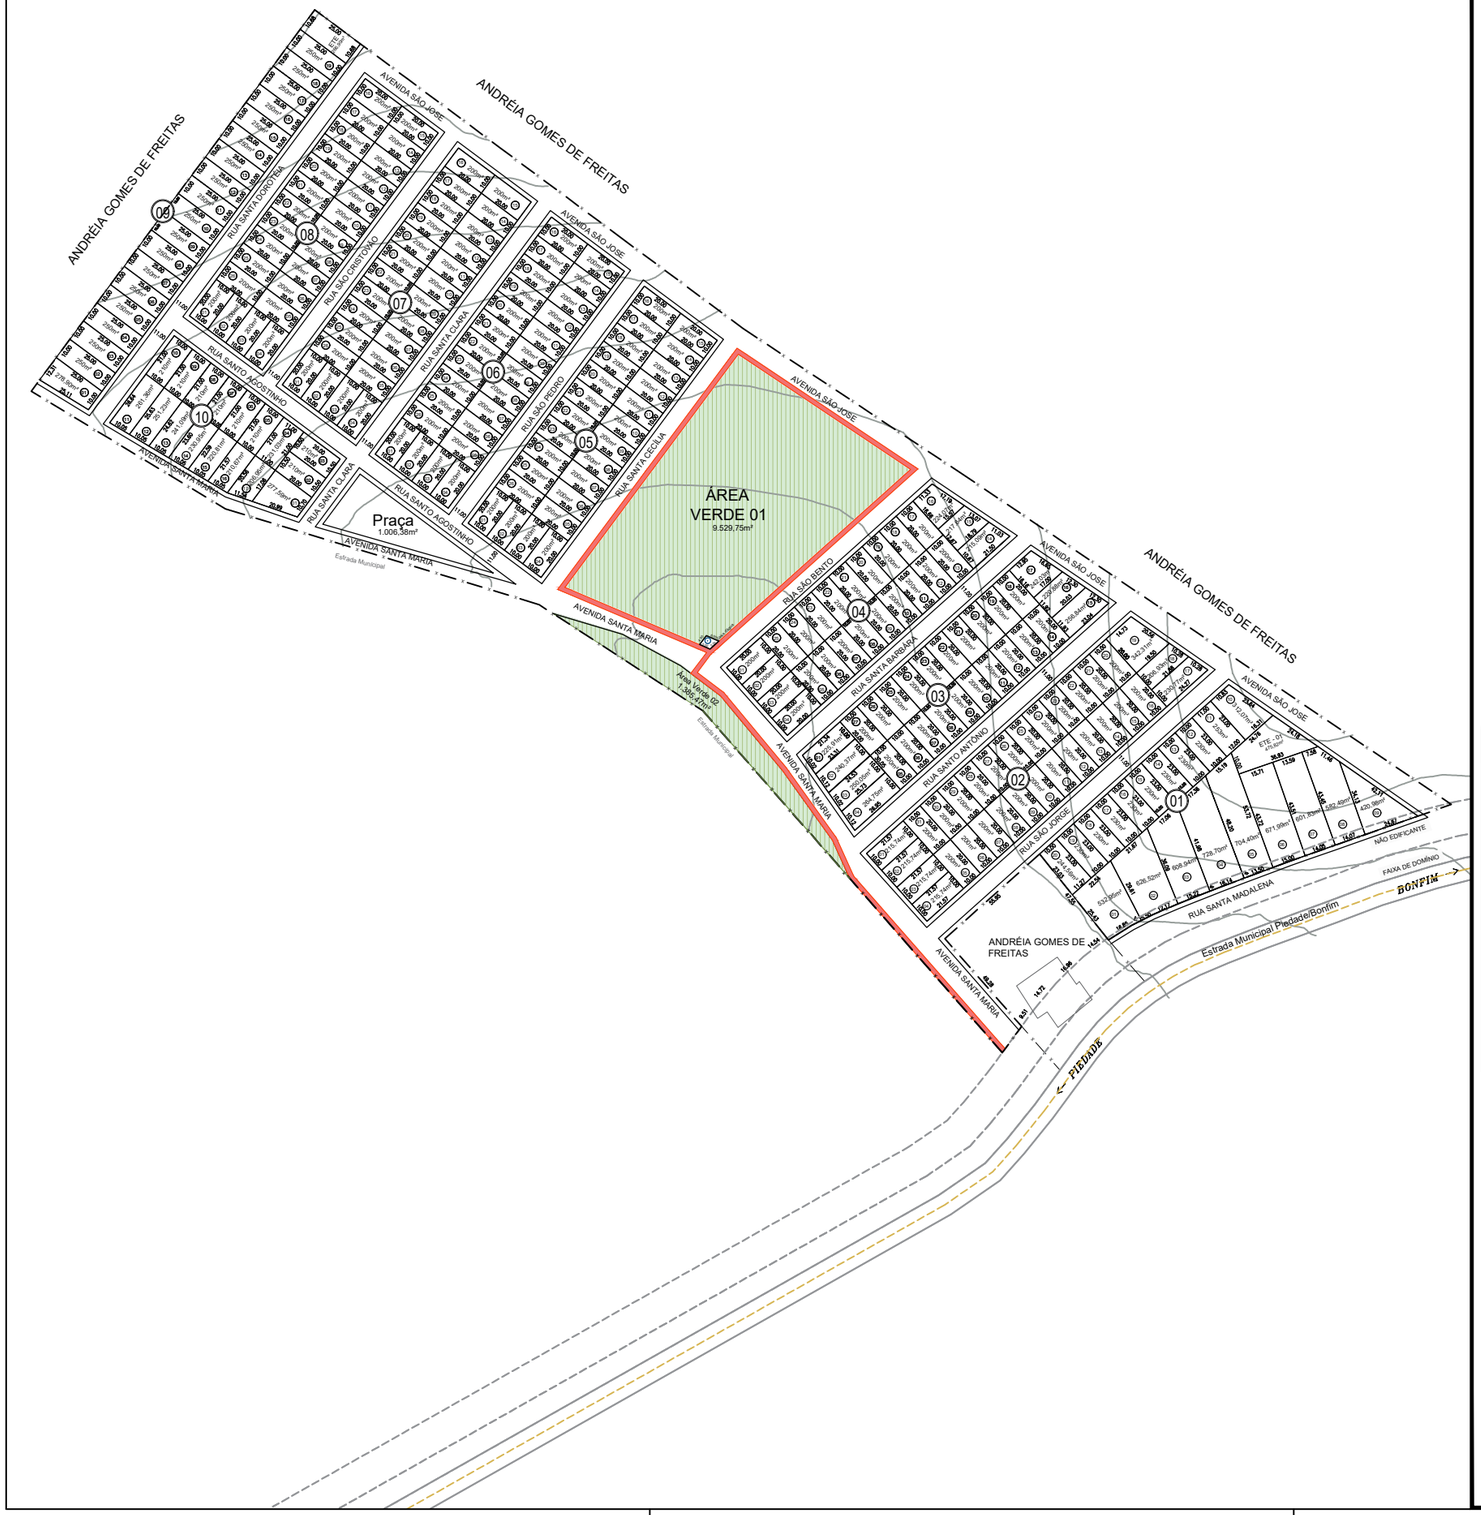


TÍTULO:

PROJETO URBANÍSTICO

LOTEAMENTO SOCIAL DE PIEDADE DOS GERAIS

FOLHA:

A3

Proprietário(s):	MUNICIPIO DE PIEDADE DOS GERAIS
Propriedade:	ANDRADES/AREIAO/CARRAPICHO/ BURACO FUNDO
Município:	PIEDADE DOS GERAIS(MG)
Estado (UF):	MINAS GERAIS (MG)
Data:	14/01/2026
Área Total:	95.738,57m² Escala: 1/2700
Perímetro:	1.185,57m

PREFEITURA

DECRETO No.

APROVADO EM ____/____/_____

QUADRO DE ASSINATURAS

Proprietário(s):

MUNICIPIO DE PIEDADE DOS GERAIS
CNPJ 18.363.960/0001-81

Resp. Técnico:

Documento assinado digitalmente
gov.br
ISABELA ALVES RIBEIRO
Data: 25/05/2026 13:38:51-0300
Verifique em https://validar.iti.gov.br

ISABELA ALVES RIBEIRO
ARQUITETA E URBANISTA
CAU: A243212-9

QUADRO RESUMO - LOTEAMENTO SOCIAL

ÁREA DOS LOTES	54.719,61m²	57,16 %
ÁREA VERDE	10.915,22m²	11,40 %
PISTA DE CAMINHADA	1.285,00m²	1,34 %
VIAS DE CIRCULAÇÃO INTERNA	27.043,92m²	28,24%
PRAÇA	1.006,38m²	1,05 %
CAIXA D'ÁGUA	26,00m²	0,03 %
ETEs	742,72m²	0,78 %
ÁREA TOTAL	95.738,57m²	100,00 %

NÚMERO TOTAL DE QUADRAS	10
NÚMERO TOTAL DE LOTES	243

CONVENÇÕES

- Área Verde
- Pista de Caminhada
- Rua
- Passeio
- Lote

Sistema Geodésico de Referência: SIRGAS 2000

..\qgis\Loteamento Social_Piedade_Satelite.png