





ALTITUDE

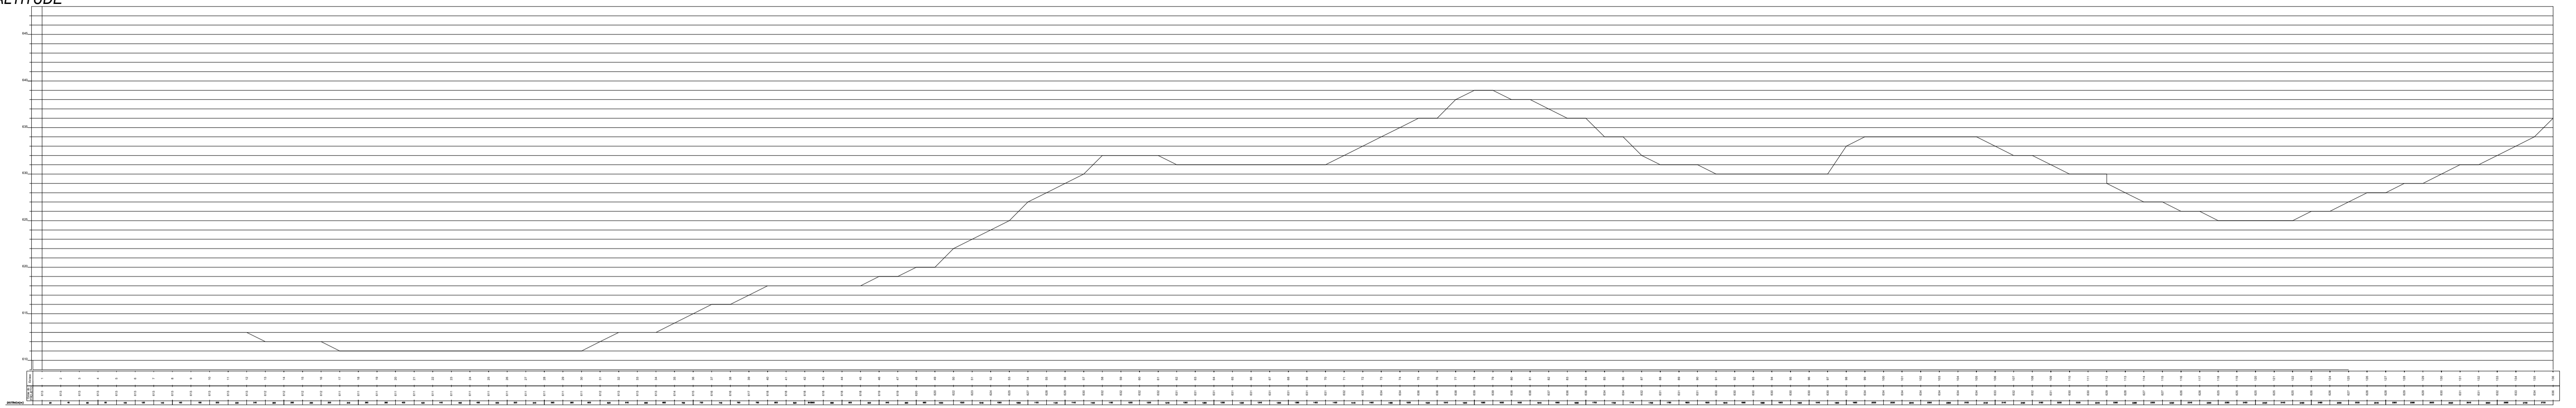

ALTITUDE

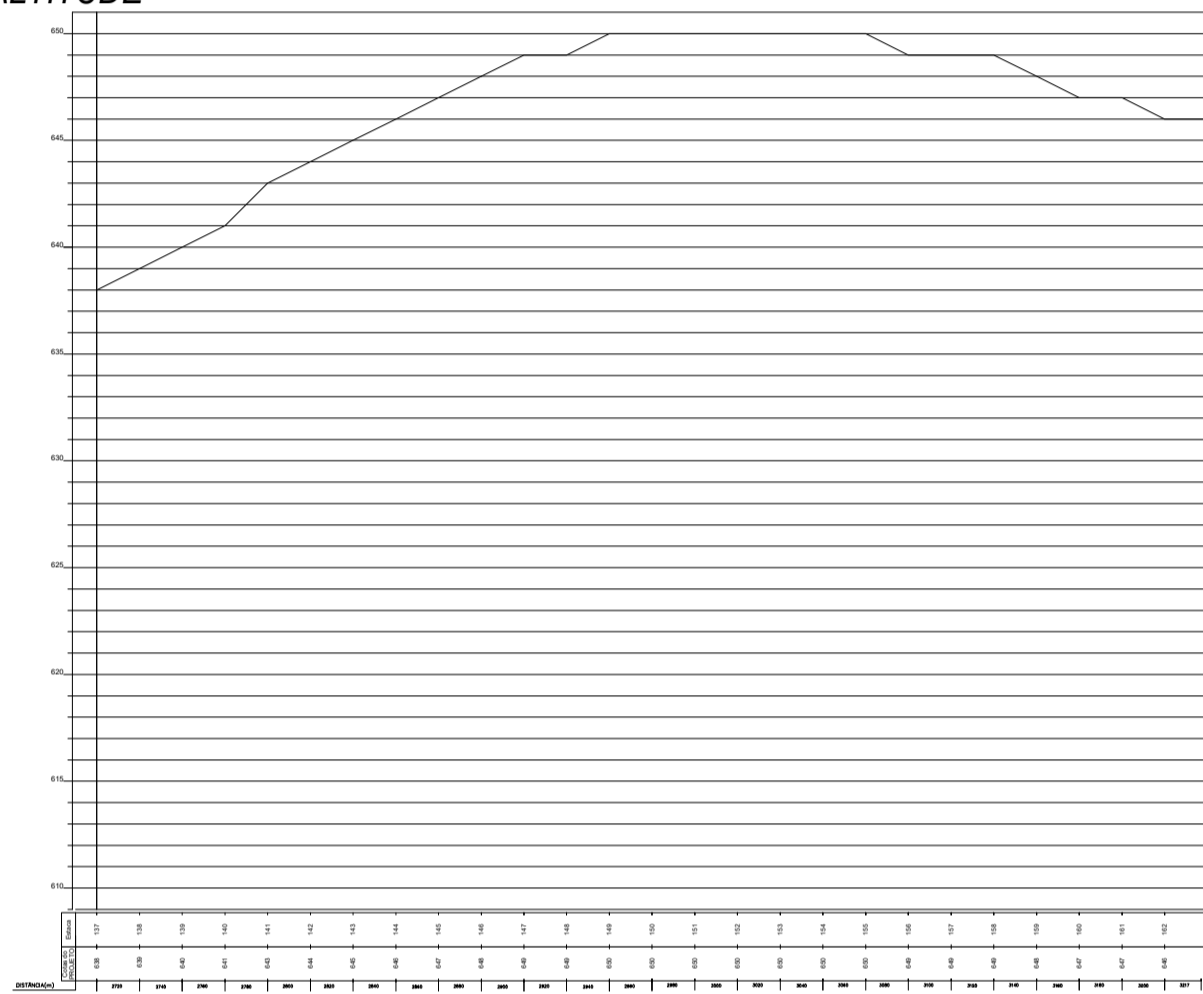

LEGENDA
 PISTA [black rectangle] TERRENO [grey rectangle]

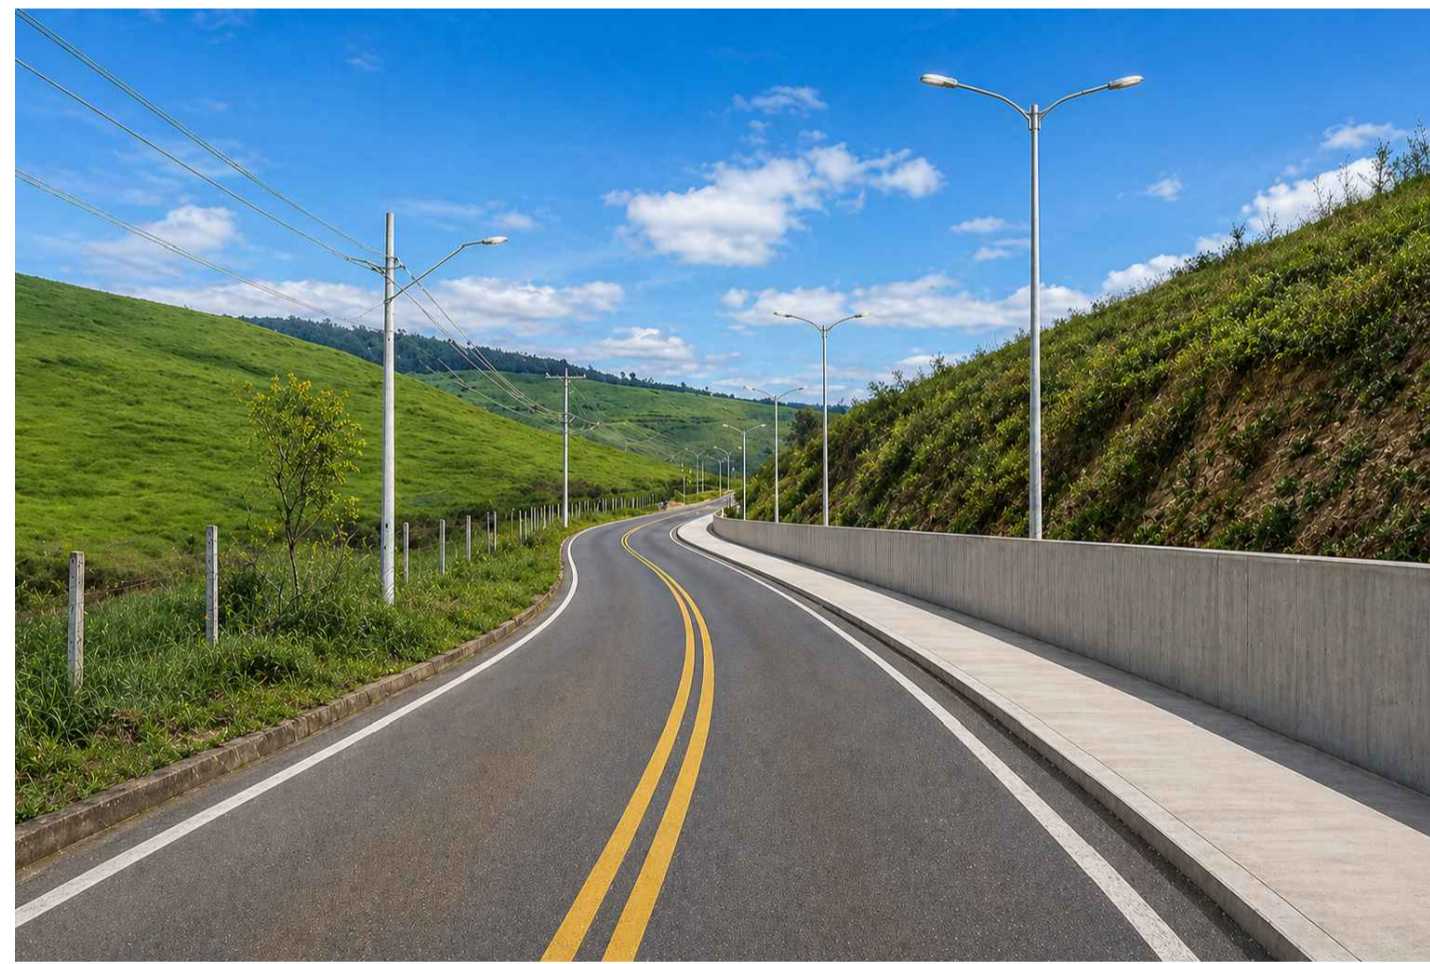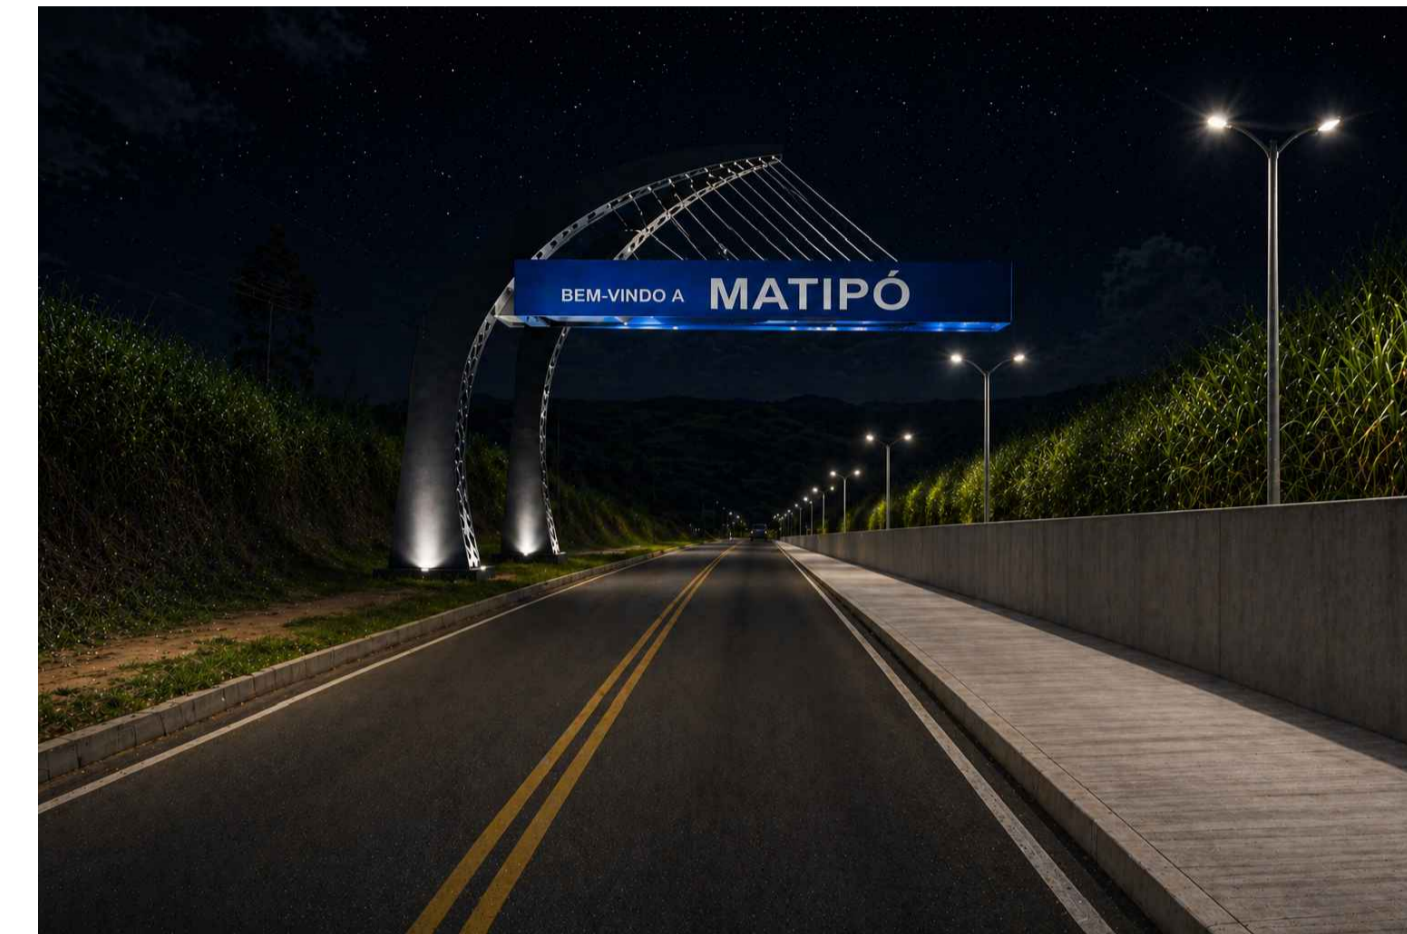

