

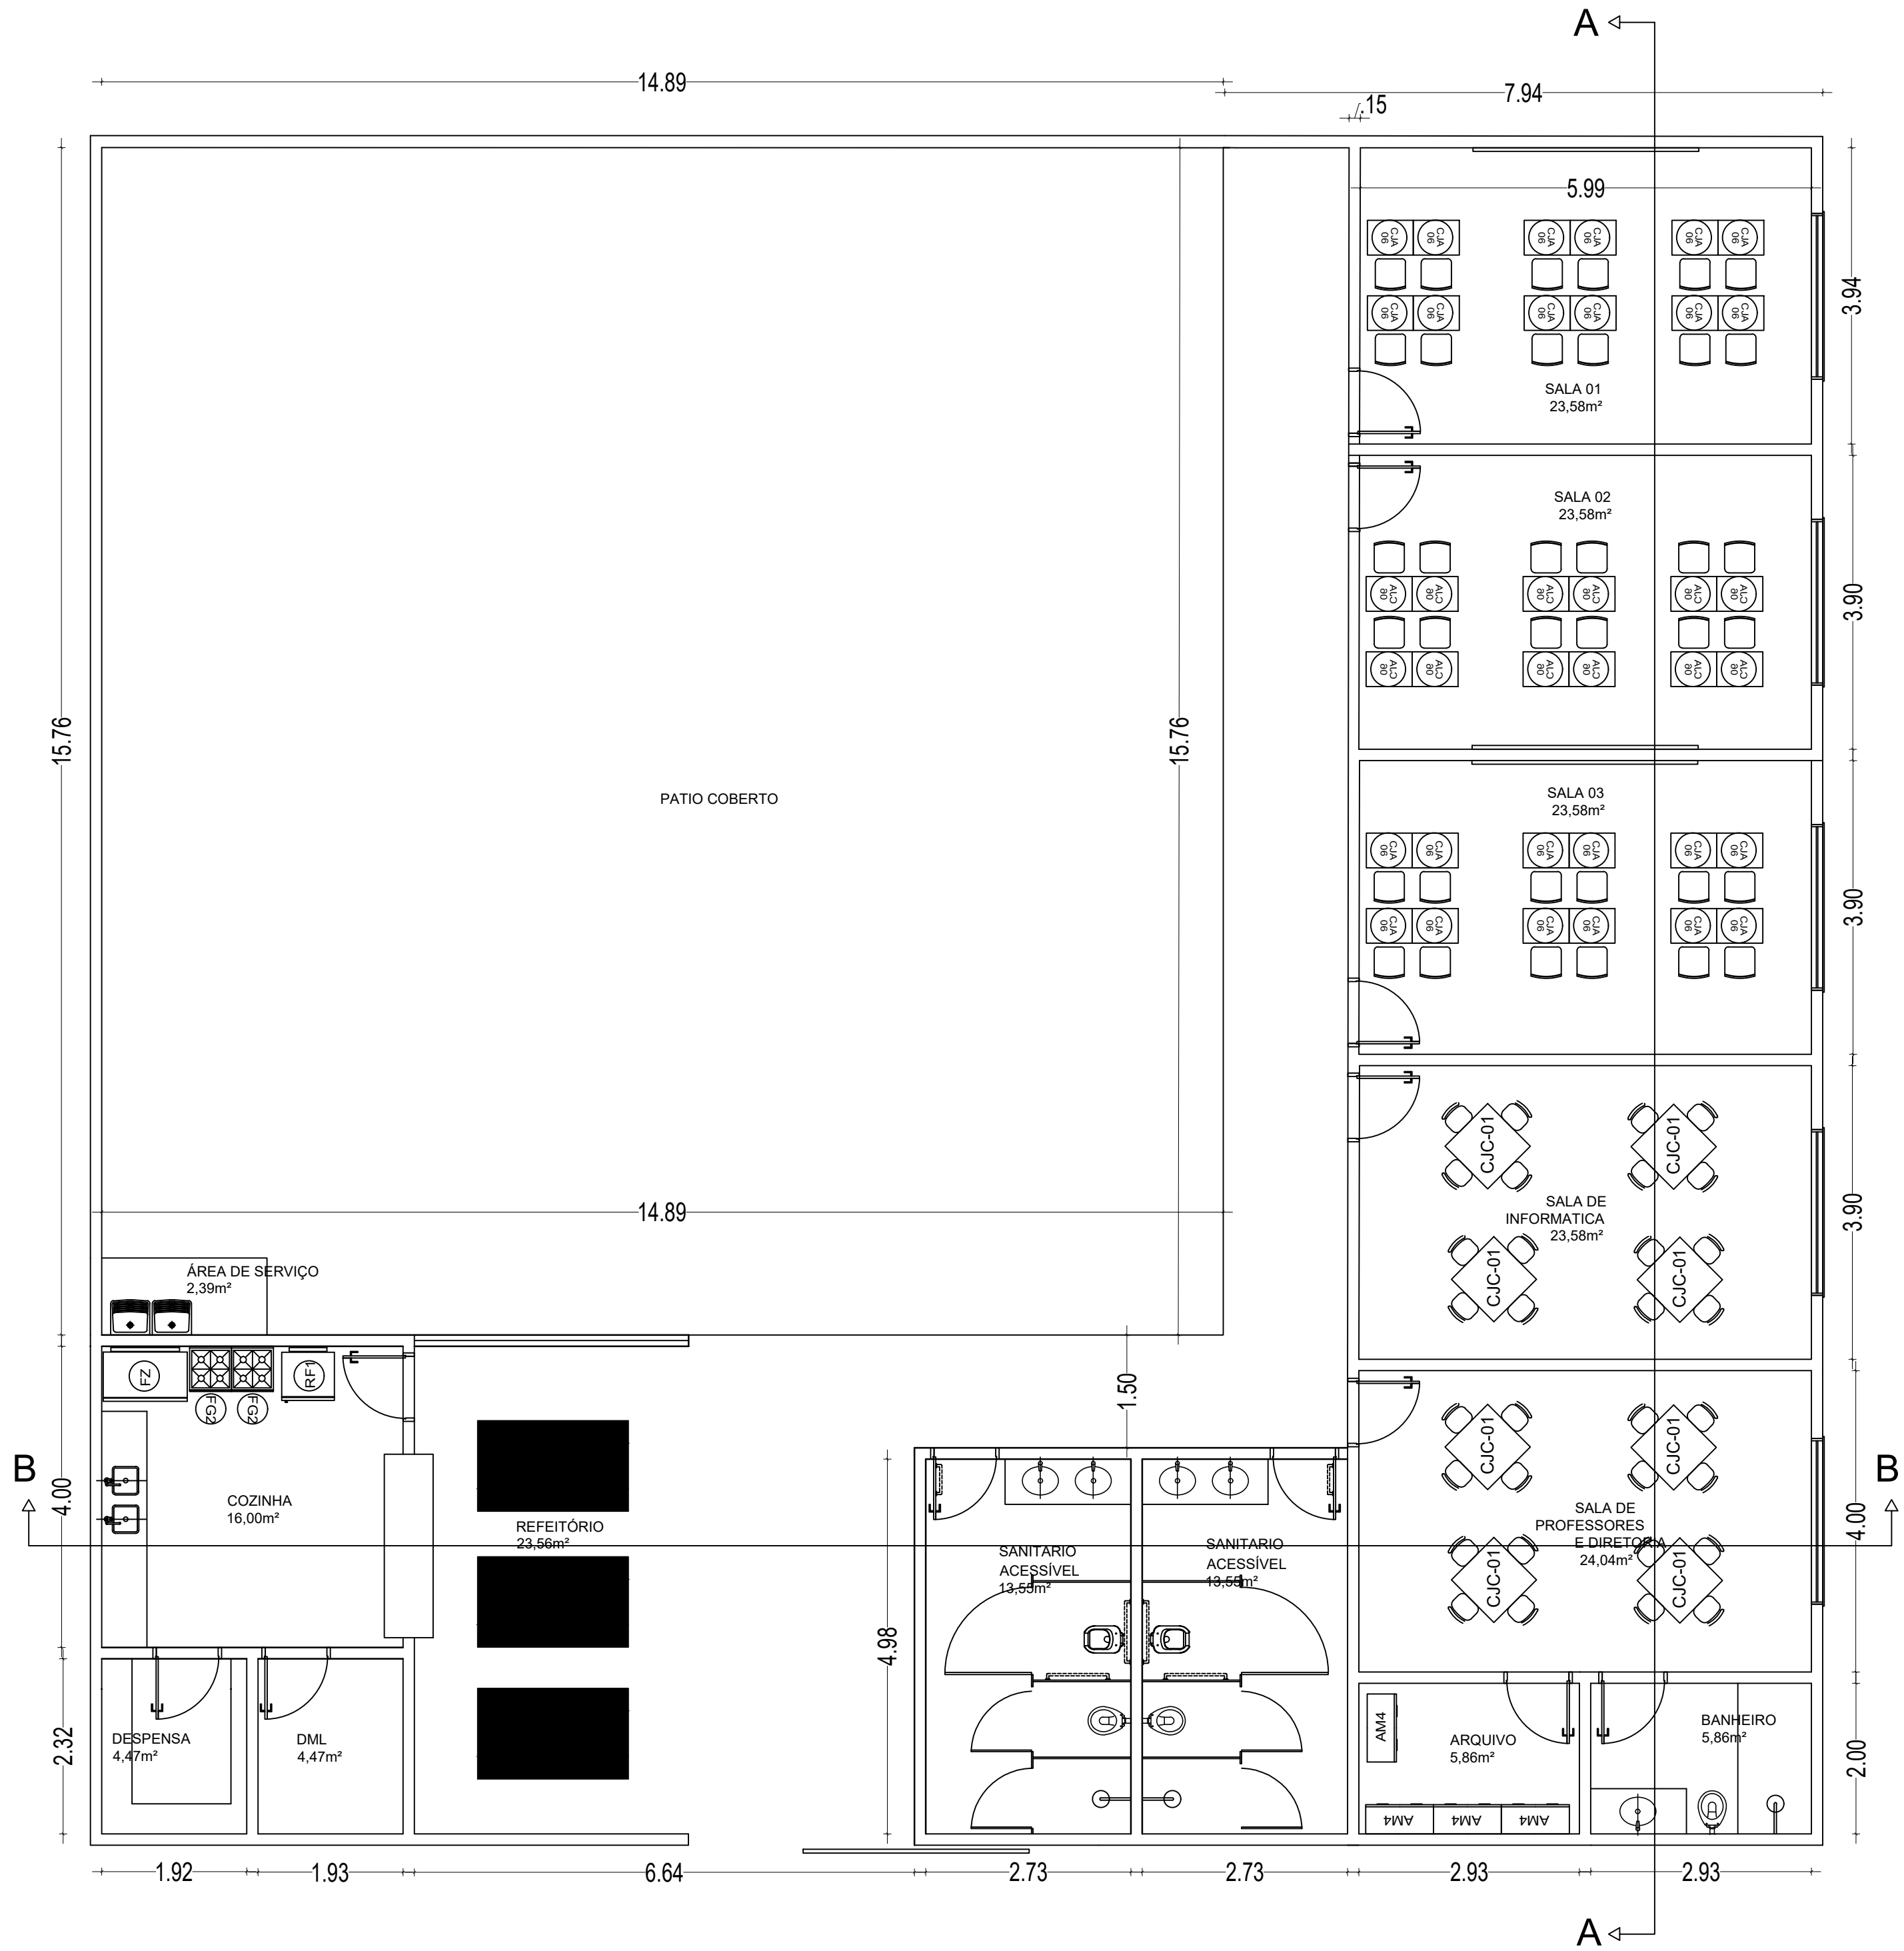



CORTE AA  
ESC:1/75

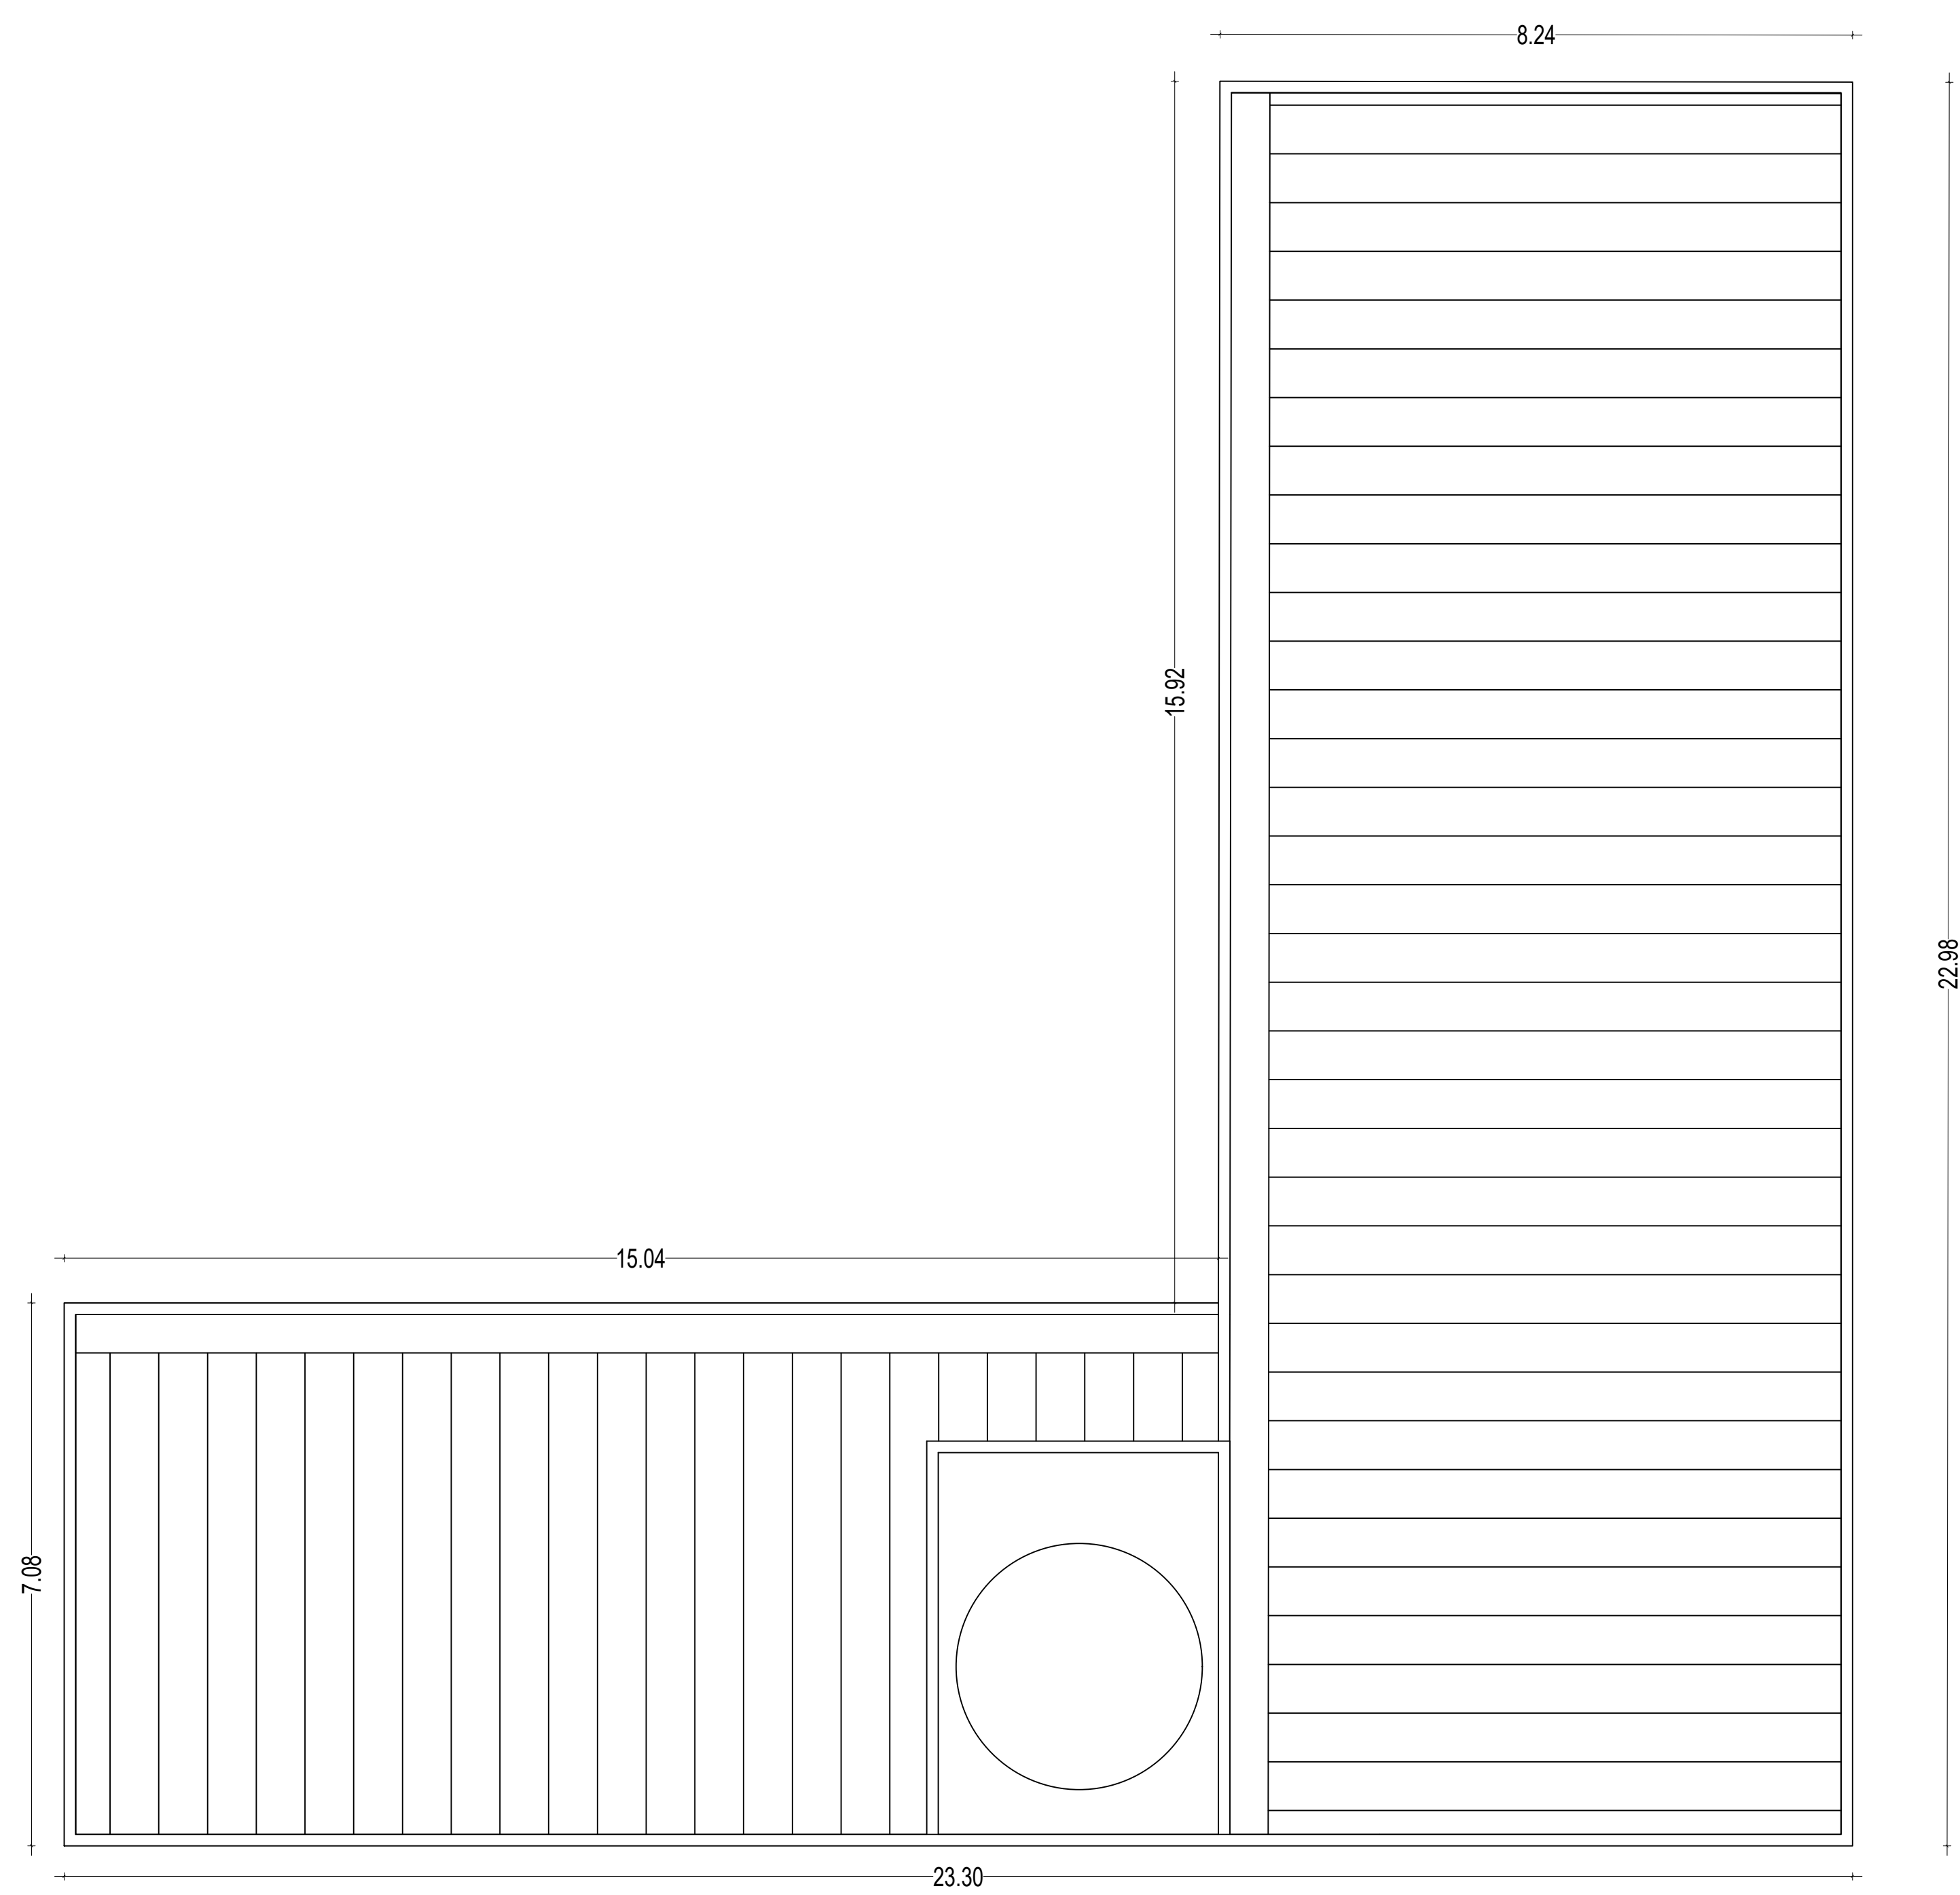

PLANTA DE COBERTURA  
ESC:1/75

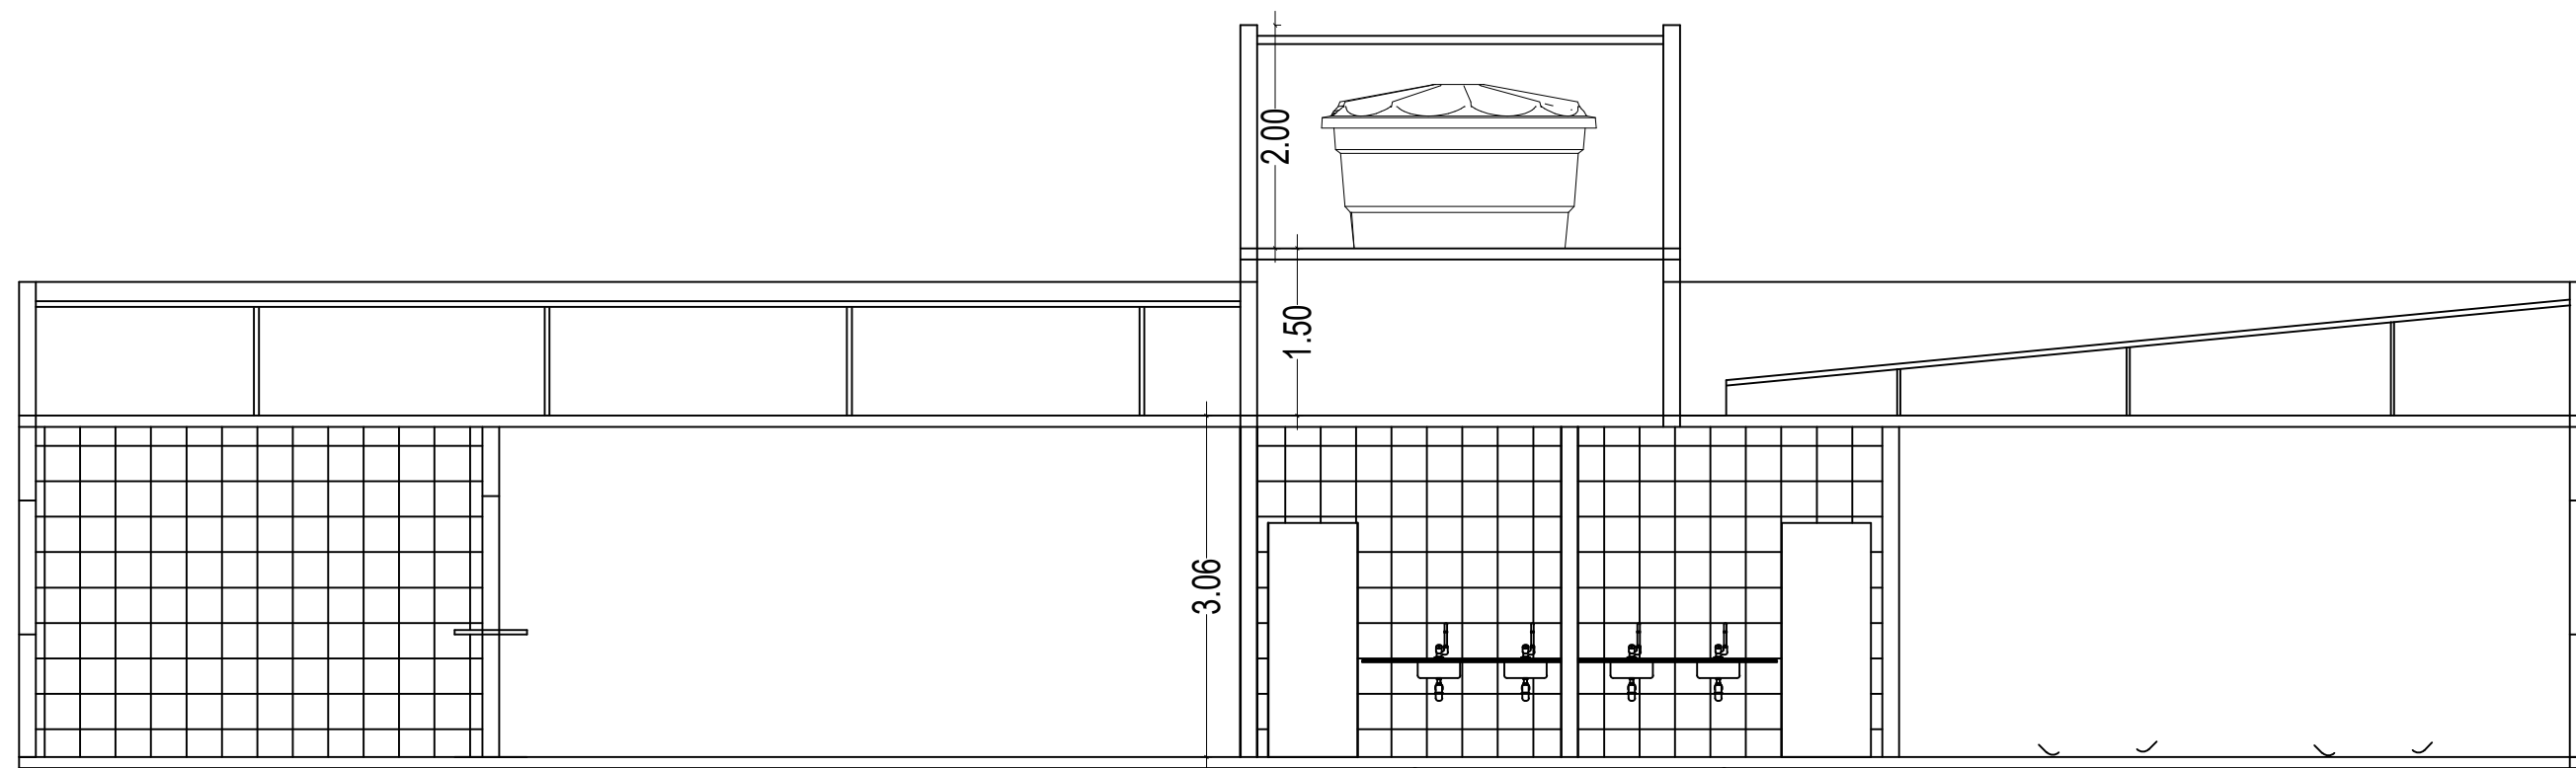

CORTE BB  
ESC:1/75

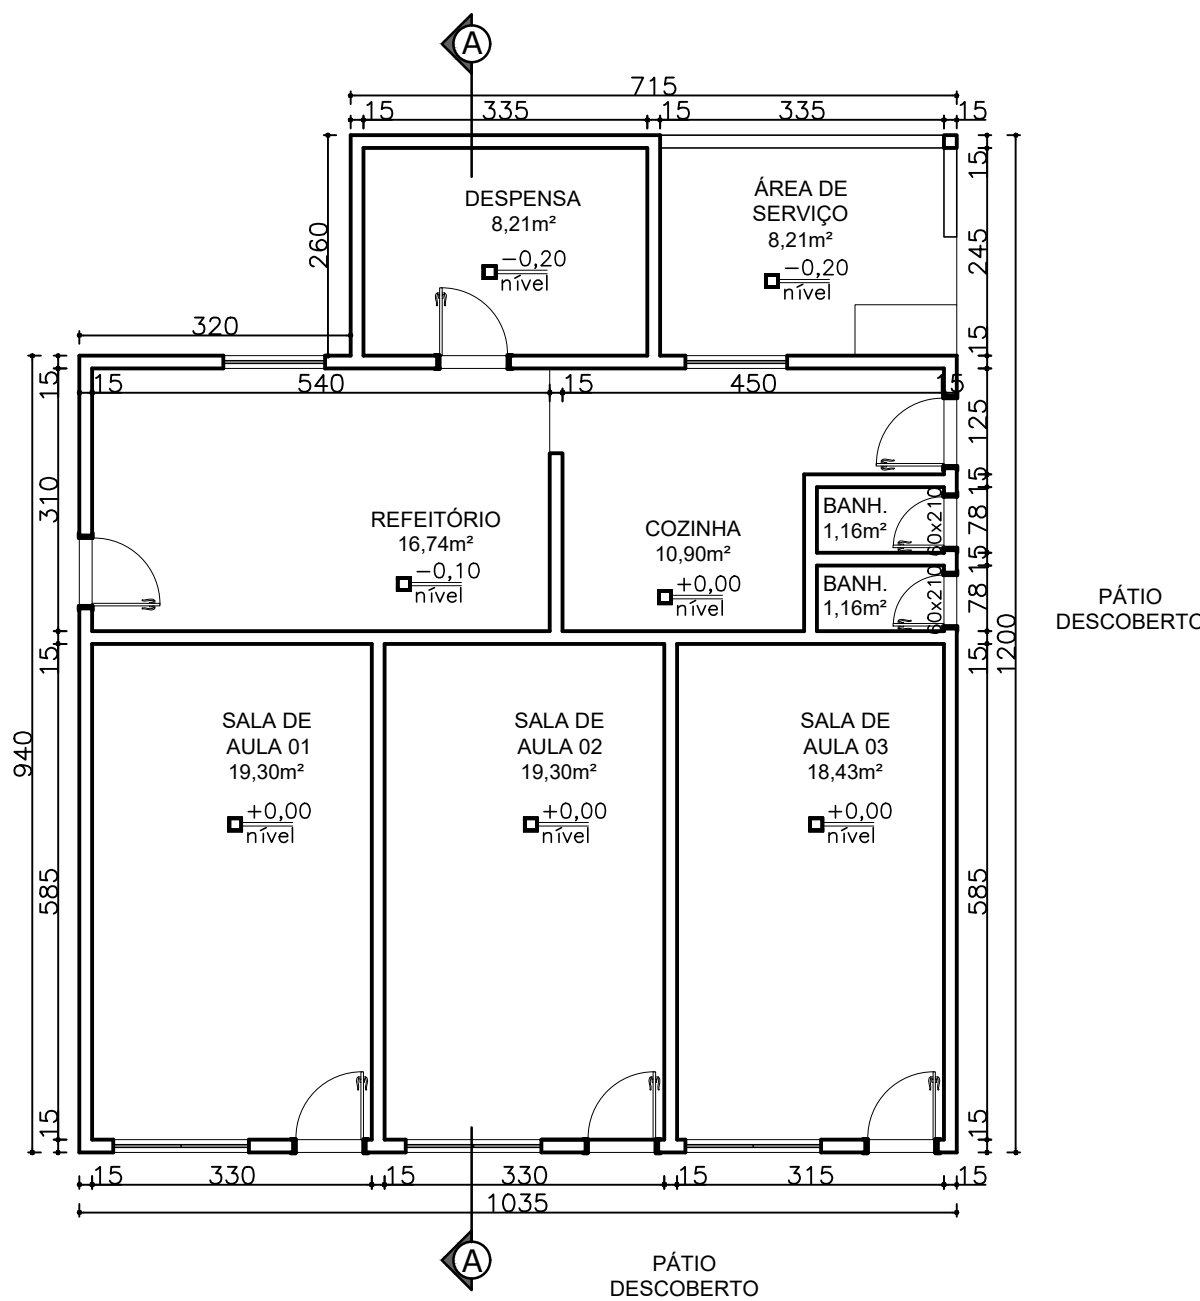

ESCOLA EXISTENTE A SER DEMOLIDA  
ESC:1/100

THIAGO DOS REIS  
CESAR:08540745623

Assinado de forma digital por  
THIAGO DOS REIS  
CESAR:08540745623  
Data: 2026.09.10 10:35:42 -03'00'

|   |          |  |  |
|---|----------|--|--|
| ADAPTE ENGENHARIA E CONSULTORIA EIRELI                                                                          |          |  |  |
| Rua Manoel Jacob de Abreu, N° 20,<br>Bairro Lajinha<br>Manhuçu - MG<br>(33) 98419-4334<br>adaptecoisa@gmail.com |          |  |  |
| PROJETO   | TÍTULO   |  |  |
| PROJETO ARQUITETÔNICO ESCOLA MUNICIPAL DO CÔRREGO SANTO ANTÔNIO                                                 | CLIENTE  |  |  |
| PREFEITURA MUNICIPAL DE MATIPÓ - CNPJ: 13.452.475/0001-80                                                       | OBJETO   |  |  |
| ZONA RURAL, CÔRREGO SANTO ANTÔNIO                                                                               | REVISOR  |  |  |
| THIAGO DOS REIS CÉSAR                                                                                           | REVISÃO  |  |  |
| ADAPTE ENGENHARIA E CONSULTORIA EIRELI                                                                          | VERSÃO   |  |  |
| 01   | REVISÃO  |  |  |
| 00   | PRIMEIRA |  |  |
| 01/01   |          |  |  |