


Cabeamento		
S.O.S CFTV e Segurança		
CFTV - IP/POE		
Câmera de Segurança tipo Bullet 90° IP66	8	pc
Acessórios Cabeamento - Metálico		
Conector RJ45 (C88v)	9	pc
Patch panel 24 posições	2	pc
Switch (10/100)BaseTX 16 portas	1	pc
Acessórios Cabeamento - Metálico - Furukawa		
Conector Fêmea Gigalan CAT.6 RJ45 CAT.6 - Branco	22	pc
Acessórios Cabeamento - Rack - Furukawa		
Rack Fechado Enterprise 22U x 600mm x 600mm	1	pc
Acessórios p/ eletrodutos		
Caixa PVC 4x2	17	pc
Luva aço galvan. leve 1"	2	pc
Acessórios uso geral		
Arruela lisa galvan. 1/4"	97	pc
3/8"	14	pc
Bucha de nylon S6	8	pc
Parafuso fenda galvan. cab. panela 4,2x32mm autoatarrachante	8	pc
Parafuso galvan. cab. sext. 3/8"x2,1/2" rosca total WW	14	pc
Parafuso galvan. cabeça lenthilha 1/4"x5/8" máquina rosca total	40	pc
Porca sextavada galvan. 1/4"	57	pc
3/8"	14	pc
Suporte para cabo de aço 38x90mm	14	pc
Vergalhão galvan. rosca total 1/4"x(comp. p/ proj.)	14	pc
Cabeamento estruturado - Cabo Eletronico Gigalan - Furukawa		
Cabo Eletronico Gigalan Max Green CAT.6 U/UTP 23 AWG x 4P - LSZH - Azul 4	311.31	m
Caixa de passagem - embutir		
PVC (ref Krone) 25x20 mm	1	pc
Dispositivo de Cabeamento - embutir		
Placa 2x4" - Bege 1 módulo - RJ45	9	pc
Placa 4x2" Placa p/ 1 função SI placa	8	pc
1 módulo - Módulo cego c/ furo 11mm	8	pc
Eletrocalha furada tipo C pré-galv. quen		
Eletrocalha perfurada tipo C 50x50mm chapa 18	20.92	m
Suporte vertical 70x81mm	14	pc
Taia plana perfurada 50mm	10	pc
Tampa pressão 50mm chapa 24	20.92	m
Eletroduto PVC flexível		
Eletroduto leve 1"	69.35	m
Eletroduto metálico rígido leve		
Braçadeira galvan. tipo cunha 2"	8	pc
Eletroduto galvanizado, vara 3,0m 2"	7.62	m

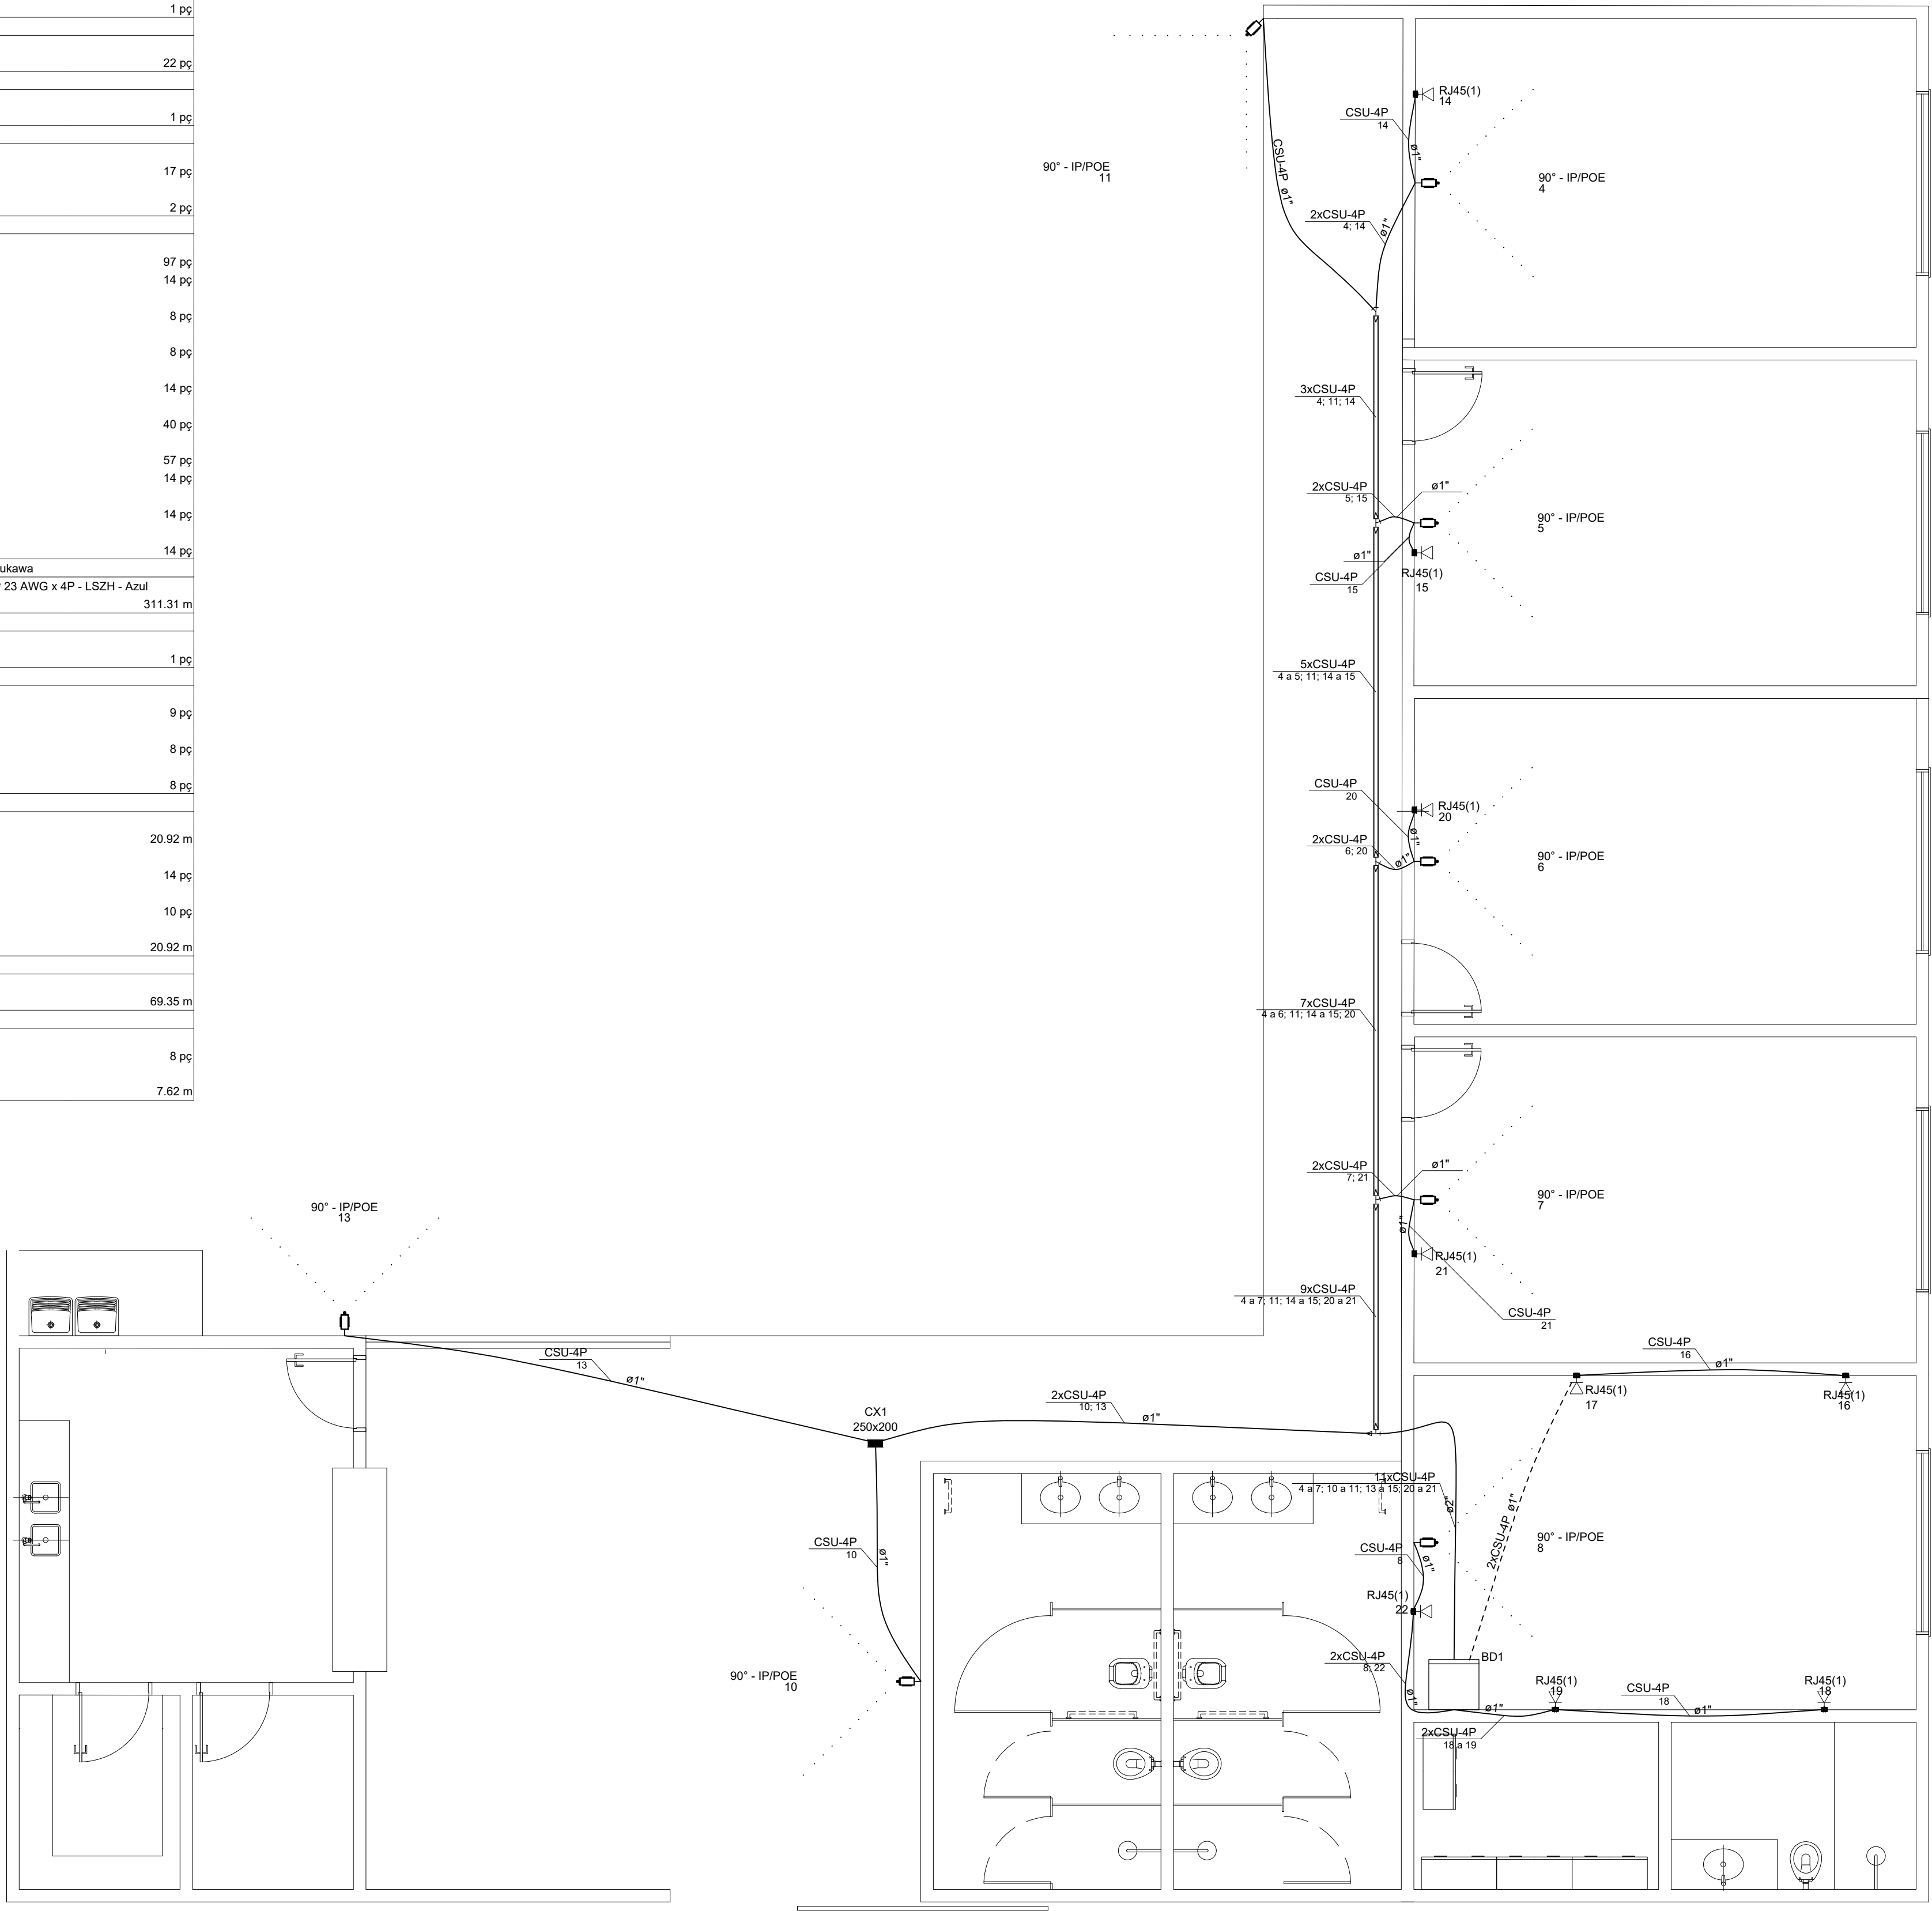

THIAGO DOS REIS
CESAR:08540745623

Assinado de forma digital por THIAGO DOS REIS CESAR:08540745623
Dados: 2026.09.10 10:03:13 -03'00'

ADAPTE ENGENHARIA E CONSULTORIA EIRELI	
Rua Manoel Jacob de Abreu, N° 20, Bairro Lajinha Manhuaçu - MG (33)98419-4334 adapttecaixa@gmail.com	
PROJETO	
TÍTULO PROJETO CABEAMENTO ESTRUTURADO ESCOLA MUNICIPAL DO CÔRREGO	
CLIENTE SANTO ANTÔNIO	
ENDEREÇO PREFEITURA MUNICIPAL DE MATIPÓ CNPJ: 13.452.475/0001-60	
ZONA RURAL, CÔRREGO SANTO ANTÔNIO.	
RESPONSÁVEL TÉCNICO	CREA
THIAGO DOS REIS CÉSAR	160.705/D - MG
ADAPTE ENGENHARIA E CONSULTORIA EIRELI	
CONTEÚDO	
DESENHOS	ESCALA
REDE LÓGICA	Indicada
VERSÃO	01
REVISÃO	00
PRANCHAS	
ADAPTE ENGENHARIA E CONSULTORIA EIRELI - adapttecaixa@hotmail.com - contato : (33) 9 8419-4334	