


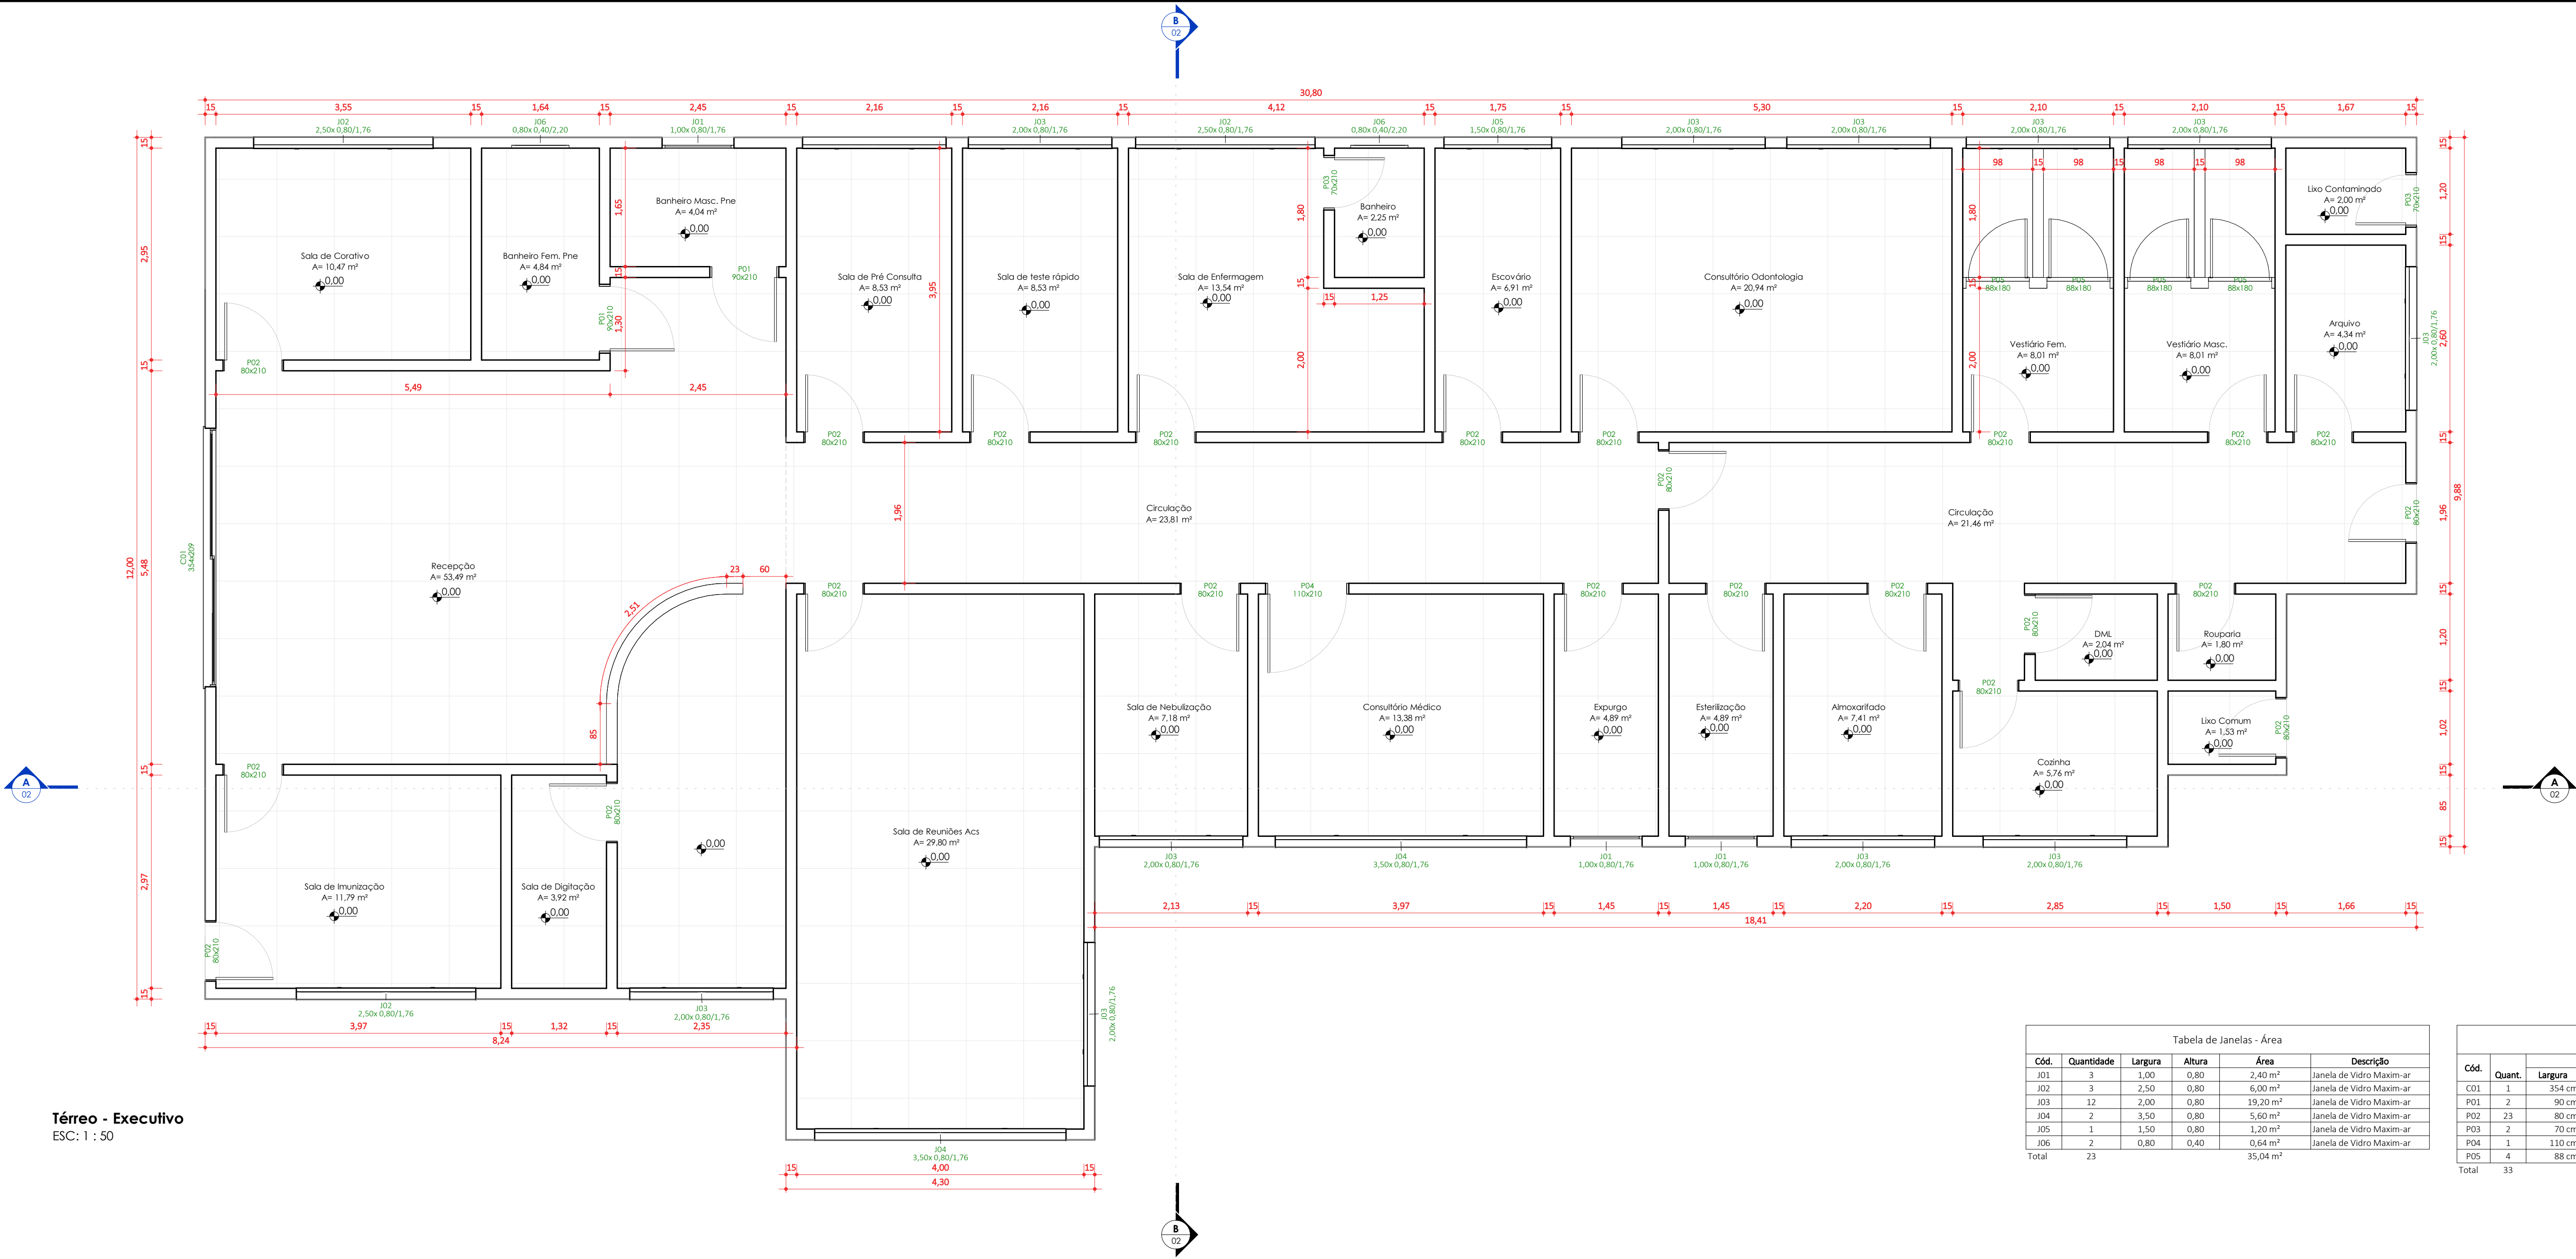

Térreo - Executivo
ESC: 1 : 50

Tabela de Janelas - Área					
Cód.	Quantidade	Largura	Altura	Área	Descrição
J01	3	1,00	0,80	2,40 m²	Janela de Vidro Maxim-ar
J02	3	2,50	0,80	6,00 m²	Janela de Vidro Maxim-ar
J03	12	2,00	0,80	19,20 m²	Janela de Vidro Maxim-ar
J04	2	3,50	0,80	5,60 m²	Janela de Vidro Maxim-ar
J05	1	1,50	0,80	1,20 m²	Janela de Vidro Maxim-ar
J06	2	0,80	0,40	0,64 m²	Janela de Vidro Maxim-ar
Total	23			35,04 m²	


Tabela de Portas - Área					
Cód.	Quant.	Dimensões		Área	Descrição
		Largura	Altura		
P01	1	354 cm	209 cm	7,40 m²	Porta de alumínio c/ 2 folhas de correr
P02	23	80 cm	210 cm	3,78 m²	Porta de Madeira com uma folha de abrir
P03	2	210 cm	210 cm	38,64 m²	Porta de Madeira com uma folha de abrir
P04	1	110 cm	210 cm	2,31 m²	Porta de Madeira com uma folha de abrir
P05	4	88 cm	180 cm	6,34 m²	Porta de Madeira com uma folha de abrir
Total	33			61,40 m²	

Tabela de Ambiente		
Nome	Área	Perímetro
Térreo		
Almoxarifado	7,41 m²	11,14 m
Arquivo	4,34 m²	8,54 m
Banheiro	2,25 m²	6,10 m
Banheiro Fem. Pne	4,84 m²	9,18 m
Banheiro Masc. Pne	4,04 m²	8,20 m
Circulação	45,27 m²	55,36 m
Consultório Médico	13,38 m²	14,68 m
Consultório Odontologia	20,94 m²	18,50 m
Cozinha	5,76 m²	9,74 m
DML	2,04 m²	5,80 m
Escovário	6,91 m²	11,40 m
Esterilização	4,89 m²	9,64 m
Expurgo	4,89 m²	9,64 m
Lixo Comum	1,53 m²	5,04 m
Lixo Contaminado	2,00 m²	5,74 m
Recepção	53,49 m²	42,85 m
Rouparia	1,80 m²	5,40 m
Sala de Corativo	10,47 m²	13,00 m
Sala de Digitação	3,92 m²	8,58 m
Sala de Enfermagem	13,54 m²	16,14 m
Sala de Imunização	11,79 m²	13,88 m
Sala de Nebulização	7,18 m²	11,00 m
Sala de Pré Consulta	8,53 m²	12,22 m
Sala de Reuniões Acs	29,80 m²	22,90 m
Sala de teste rápido	8,53 m²	12,22 m
Vestário Fem.	8,01 m²	15,85 m
Vestário Masc.	8,01 m²	15,85 m
Total	295,58 m²	378,59 m

VERIFICAR MEDIDAS NO LOCAL

*REPRODUÇÃO TOTAL/PARCIAL OU ALTERAÇÃO DESTE DESENHO ESTA PROIBIDA. DIREITOS AUTORAIS RESERVADOS AS RTs DE ACORDO COM A LEI FEDERAL Nº 610 DE 19 DE FEVEREIRO DE 1996

Revisões			
R	Descrição	Revisor	Data
PROJETO ARQUITETÔNICO			
RESPONSÁVEL TÉCNICO			
Michele P. Mageste Miranda - CREA MG nº 253.028/D			
RESPONSÁVEL TÉCNICO			
PROPRIETÁRIO			
Prefeitura Municipal de Santa Margarida/MG - CNPJ: 18.385.112/0001-73			
PROPRIETÁRIO			
LOCAL			
Avenida Antonio Gabriel, Santa Filomena, Santa Margarida/MG, CEP:36.913-000			
ASSUNTO		CARIMBO DE APROVAÇÃO	
Plantas, Cortes, e Fachada.			
ÁREAS:		PRANCHA	VERSÃO
		01	/02
COLABORAÇÃO: Michele P. Mageste Miranda		ESCALA: Como indicado	DATA: 21/05/2024

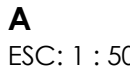

R	Descrição	Revisões	Revisor	Data
PROJETO ARQUITETÔNICO				
RESPONSÁVEL TÉCNICO Michele P. Mageste Miranda - CREA MG nº 253.028/D				
PROPRIETÁRIO Prefeitura Municipal de Santa Margarida/MG - CNPJ: 18.385.112/0001-73			RESPONSÁVEL TÉCNICO	
LOCAL Avenida Antonio Gabriel, Santa Filomena, Santa Margarida/MG, CEP:36.913-000			PROPRIETÁRIO	
ASSUNTO Plantas, Cortes, e Fachada.		CARIMBO DE APROVAÇÃO		
		ÁREAS:		PRANCHA 02 /02
		COLABORAÇÃO: Michele P. Mageste Miranda		VERSÃO
ESCALA: Como indicado		DATA:04/06/2024		