
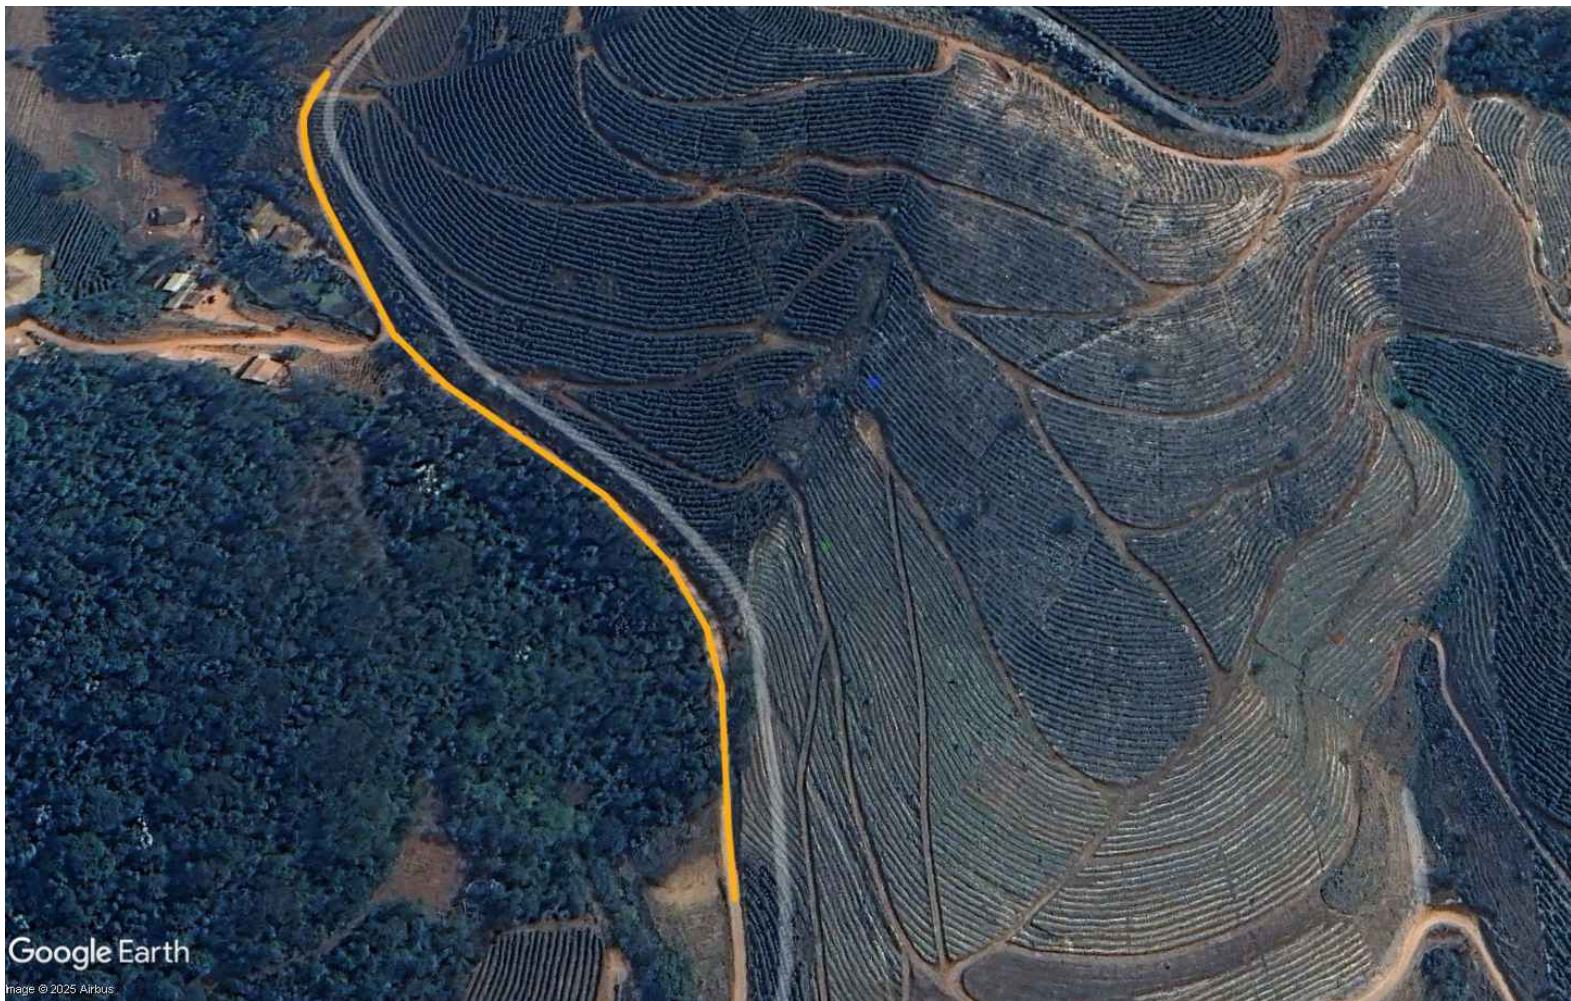


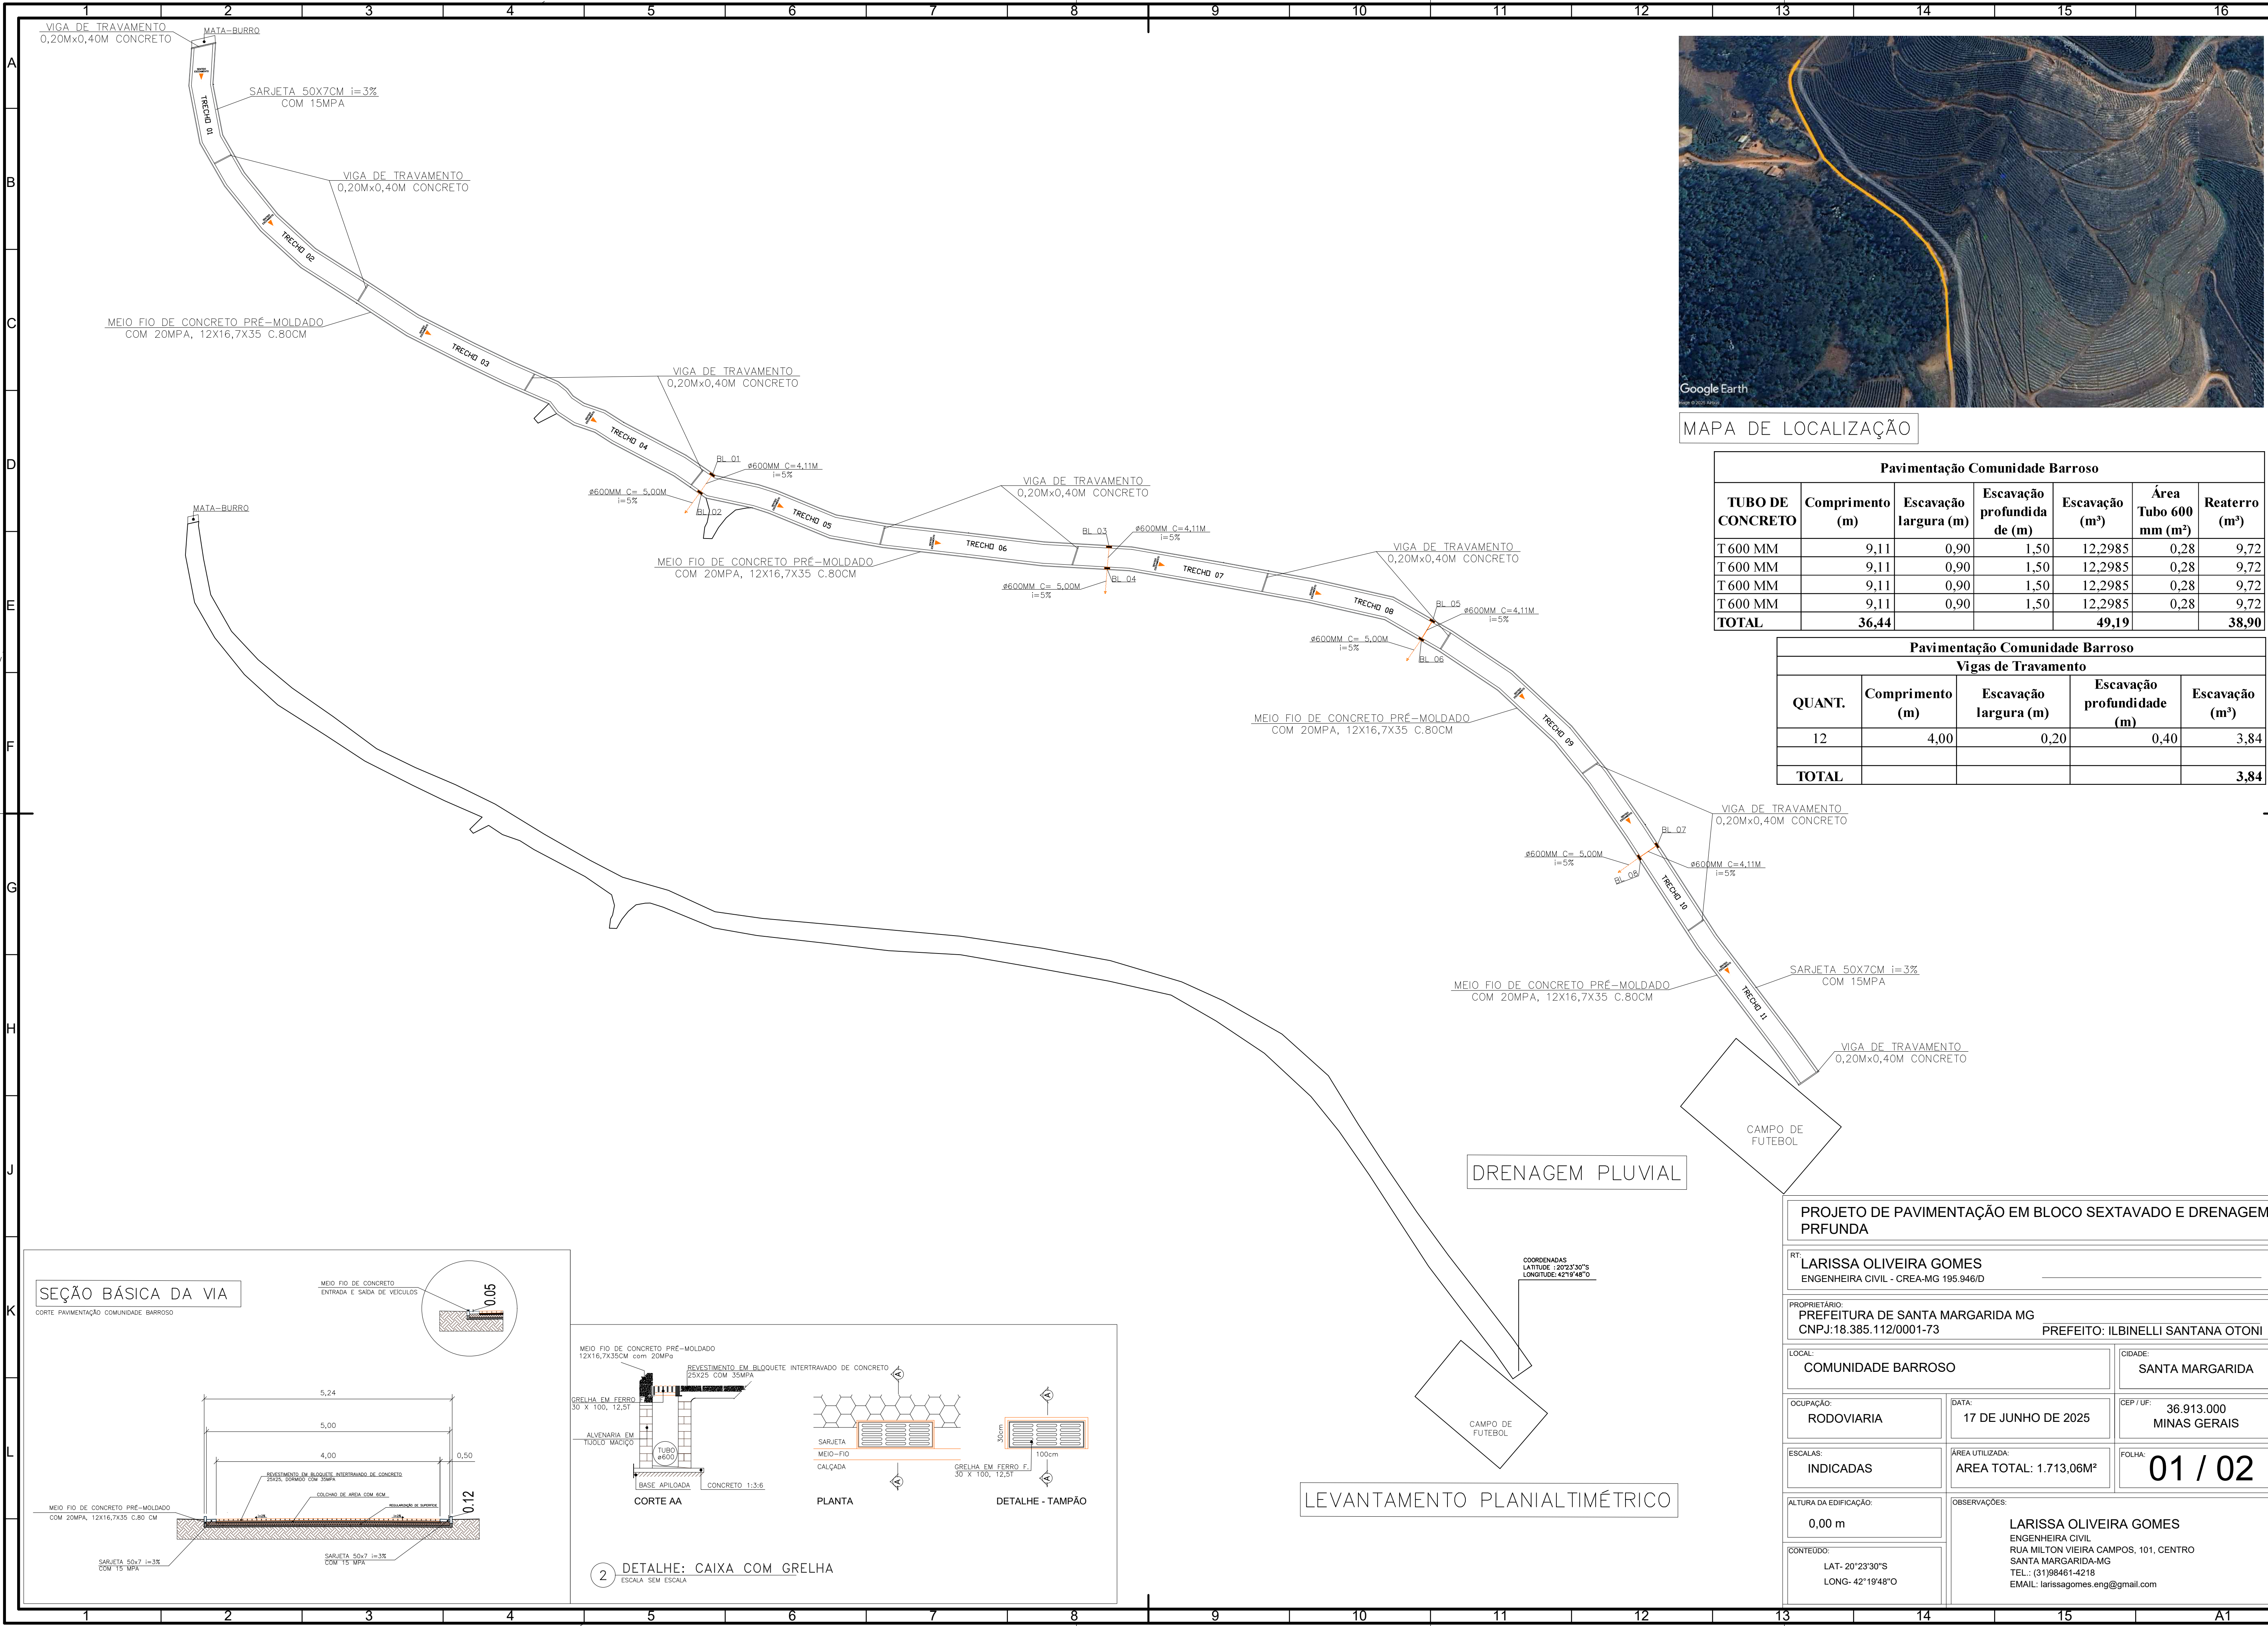



MAPA DE LOCALIZAÇÃO

Pavimentação Comunidade Barroso						
TUBO DE CONCRETO	Comprimento (m)	Escavação largura (m)	Escavação profundidade (m)	Escavação (m³)	Área Tubo 600 mm (m²)	Reaterro (m³)
T 600 MM	9,11	0,90	1,50	12,2985	0,28	9,72
T 600 MM	9,11	0,90	1,50	12,2985	0,28	9,72
T 600 MM	9,11	0,90	1,50	12,2985	0,28	9,72
T 600 MM	9,11	0,90	1,50	12,2985	0,28	9,72
TOTAL	36,44			49,19		38,90

Pavimentação Comunidade Barroso				
Vigas de Travamento				
QUANT.	Comprimento (m)	Escavação largura (m)	Escavação profundidade (m)	Escavação (m³)
12	4,00	0,20	0,40	3,84
TOTAL				3,84

SEÇÃO BÁSICA DA VIA

CORTE PAVIMENTAÇÃO COMUNIDADE BARROSO

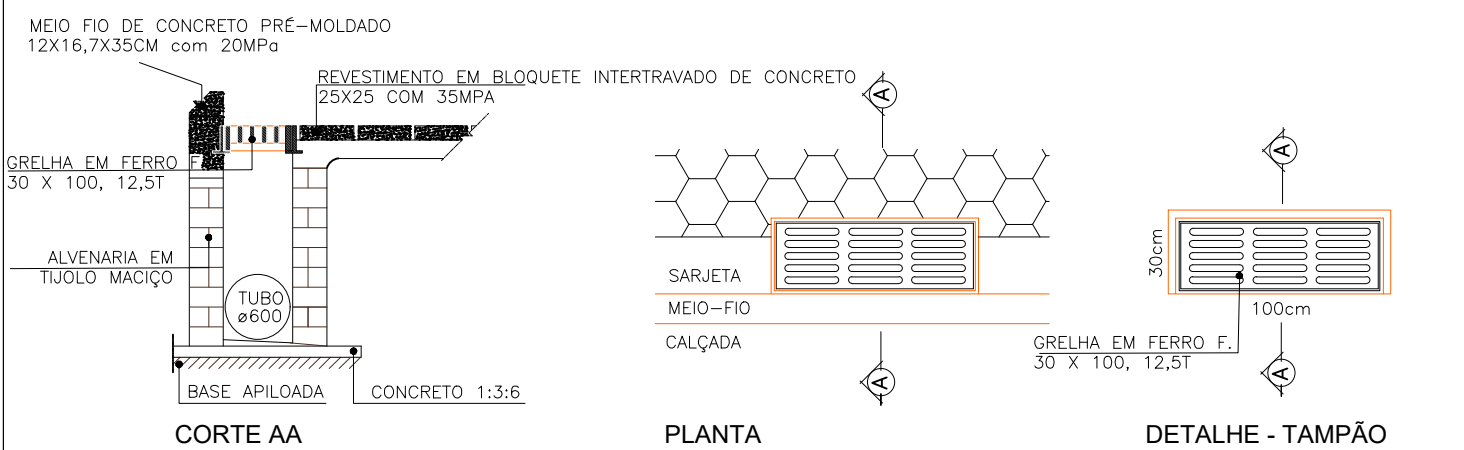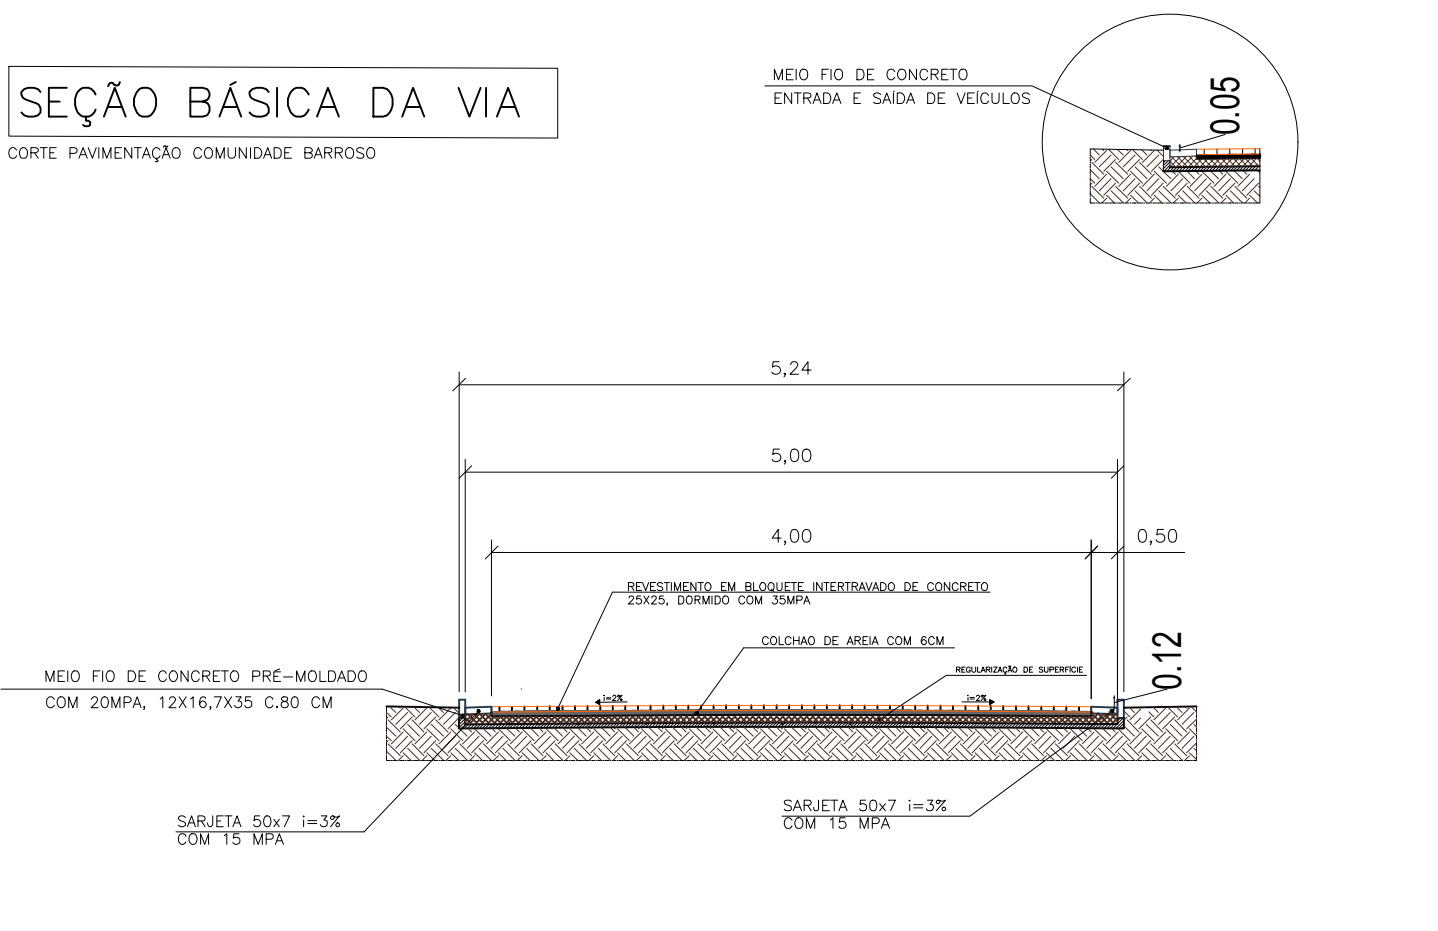

2 DETALHE: CAIXA COM GRELHA

ESCALA SEM ESCALA

DRENAGEM PLUVIAL

LEVANTAMENTO PLANIALTIMÉTRICO

PROJETO DE PAVIMENTAÇÃO EM BLOCO SEXTAVADO E DRENAGEM PRFUNDA

RT: LARISSA OLIVEIRA GOMES
ENGENHEIRA CIVIL - CREA-MG 195.946/D

PROPRIETÁRIO: PREFEITURA DE SANTA MARGARIDA MG
CNPJ: 18.385.112/0001-73
PREFEITO: ILBINELLI SANTANA OTONI

LOCAL: COMUNIDADE BARROSO
CIDADE: SANTA MARGARIDA

Ocupação: RODOVIARIA
DATA: 17 DE JUNHO DE 2025
CEP / UF: 36.913.000 MINAS GERAIS

ESCALAS: INDICADAS
ÁREA UTILIZADA: 1.713,06M²
FOLHA: 01 / 02

ALTURA DA EDIFICAÇÃO: 0,00 m
OBSERVAÇÕES:

LARISSA OLIVEIRA GOMES
ENGENHEIRA CIVIL
RUA MILTON VIEIRA CAMPOS, 101, CENTRO
SANTA MARGARIDA-MG
TEL.: (31)98461-4218
EMAIL: larissagomes.eng@gmail.com