


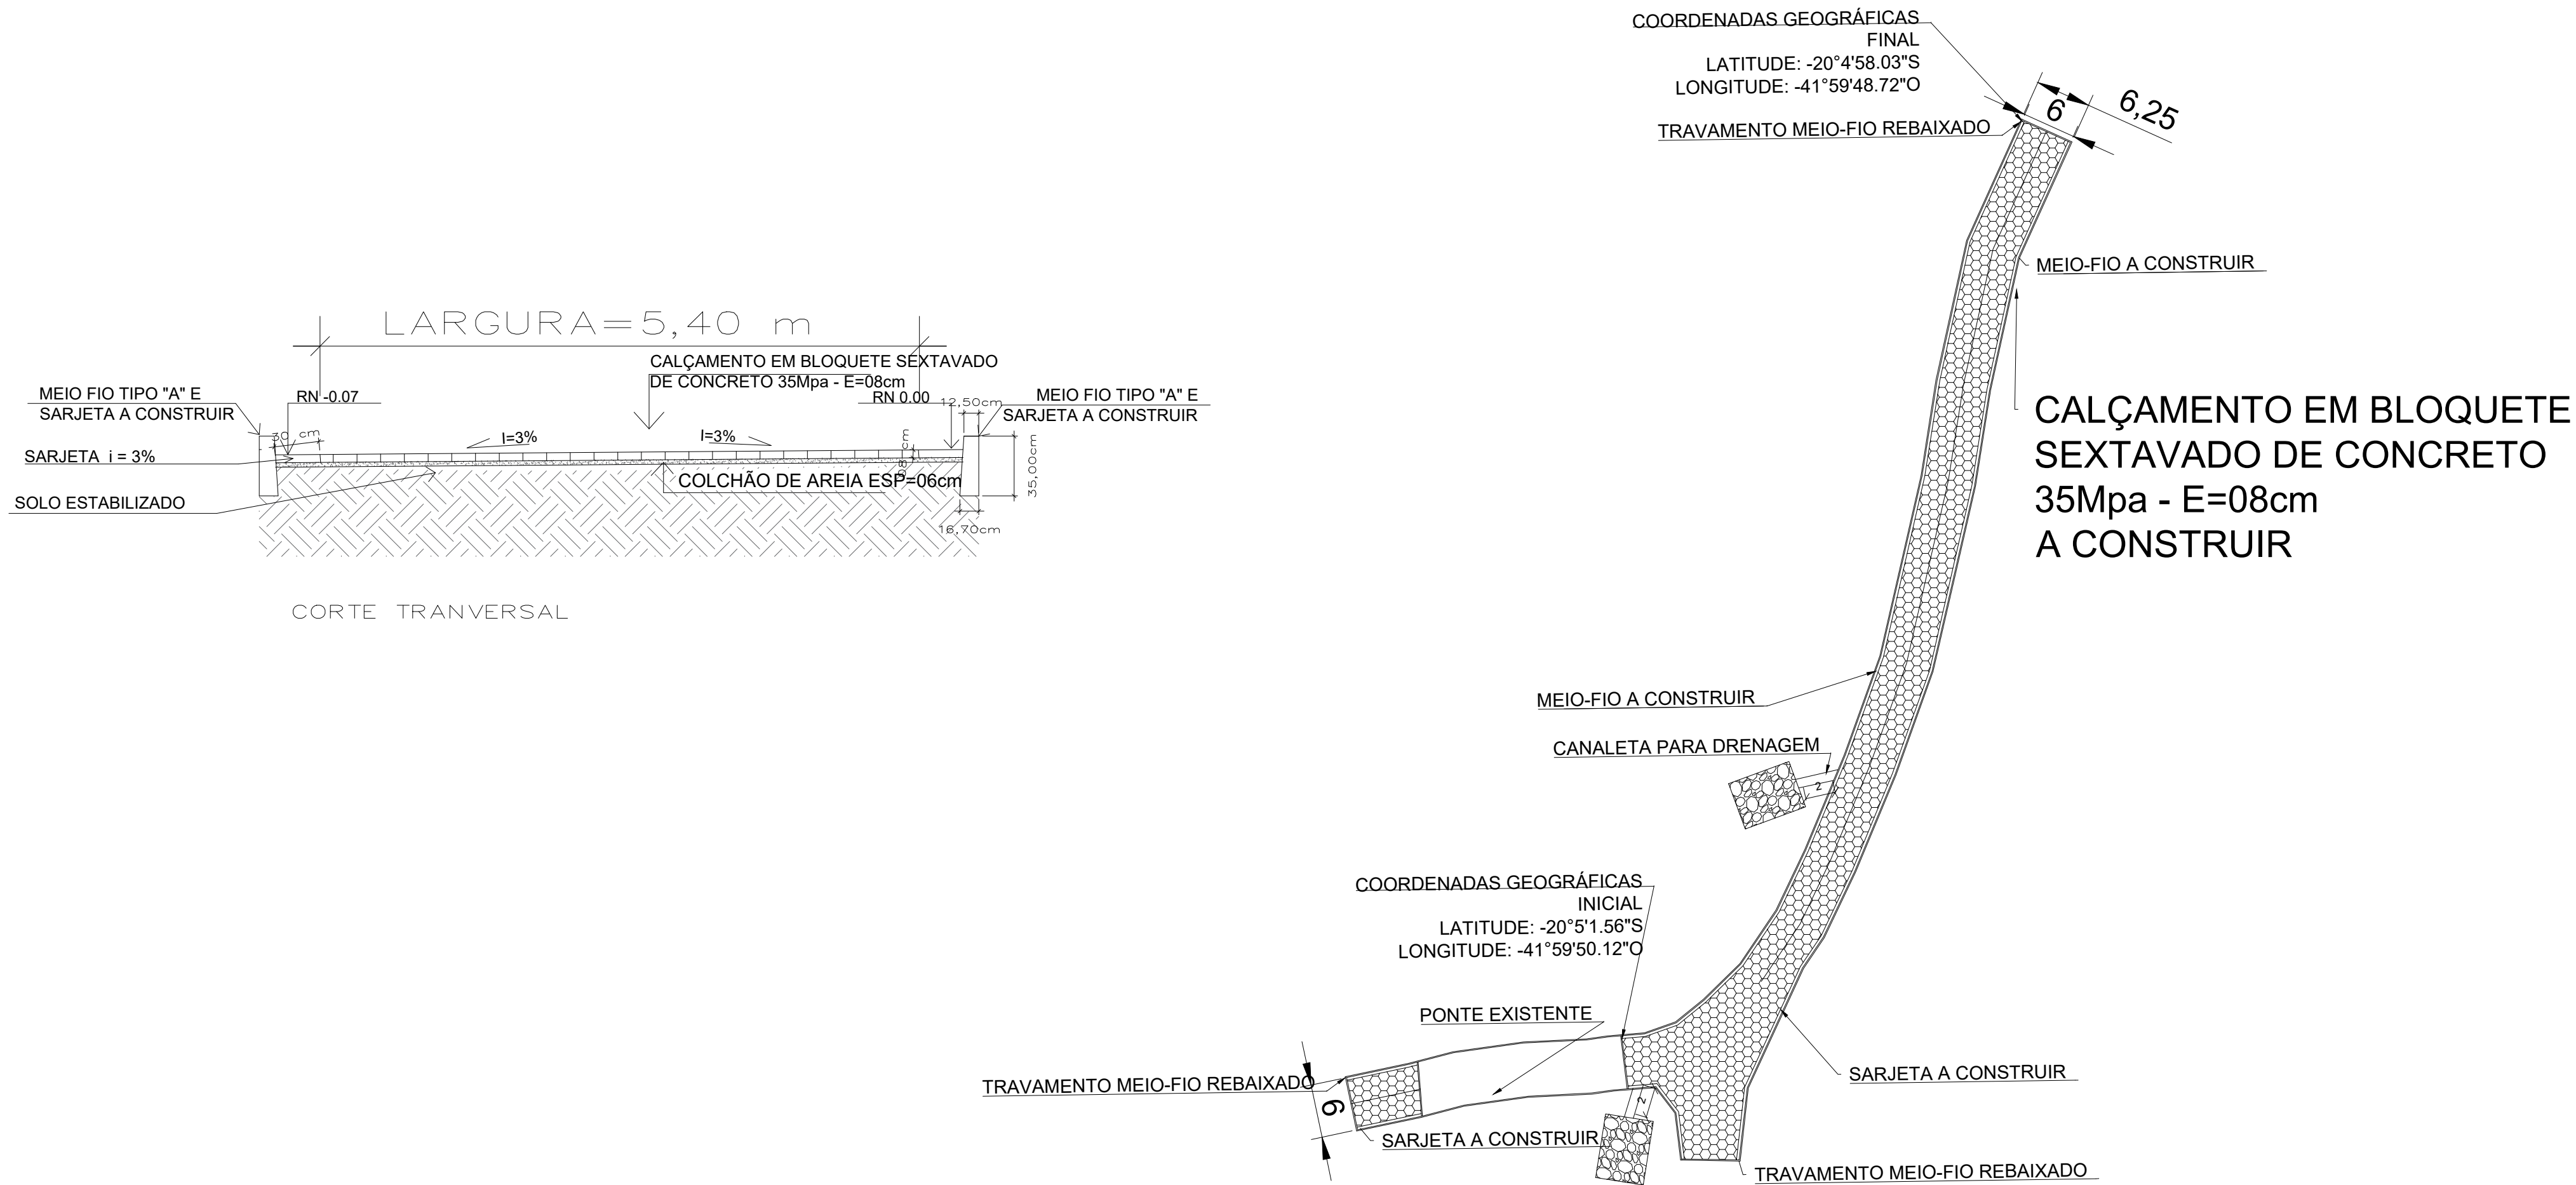

PLANTA BAIXA – CALÇAMENTO EM PISO DE CONCRETO PRÉ-MOLDADO TIPO BLOQUETE, REDE DE DRENAGEM PLUVIAL S/ESC



INFORMAÇÕES DO PROJETO

ENDEREÇO: CALÇAMENTO EM PISO DE CONCRETO PRÉ-MOLDADO INTERTRAVADO: CORREGO DO FUNIL (NILSON CANDIN) - SIMONÉSIA - MG			
RESPONSÁVEL: MARINALVA FERREIRA PREFEITA MUNICIPAL		CNPJ: 18.385.120/0001-10	
RESPONSÁVEL TÉCNICO: HYURY HYAGO BONIFACIO PIRES ENGENHEIRO CIVIL CREA - 339.428/D			
NOME DO PROJETO: MELHORAMENTO DE VIA PÚBLICA COM EXECUÇÃO DE CALÇAMENTO EM PISO DE CONCRETO PRÉ-MOLDADO INTERTRAVADO			
CALÇAMENTO		756,00 m²	
SARJETA À CONSTRUIR:		280,00 m	
MEIO FIO À CONSTRUIR:		277,00 m	
USO: PÚBLICO	ZONA: RURAL	FORMATO: A1	FOLHA: 01/01
DATA: 15/06/2025	ESCALA: INDICADA		
CONTEÚDO DESTA PRANCHA: CROQUI DE LOCALIZAÇÃO PROJETO DE CALÇAMENTO DETALHAMENTO DE MEIO-FIO, SARJETA E PERFIL TRANSVERSAL			