


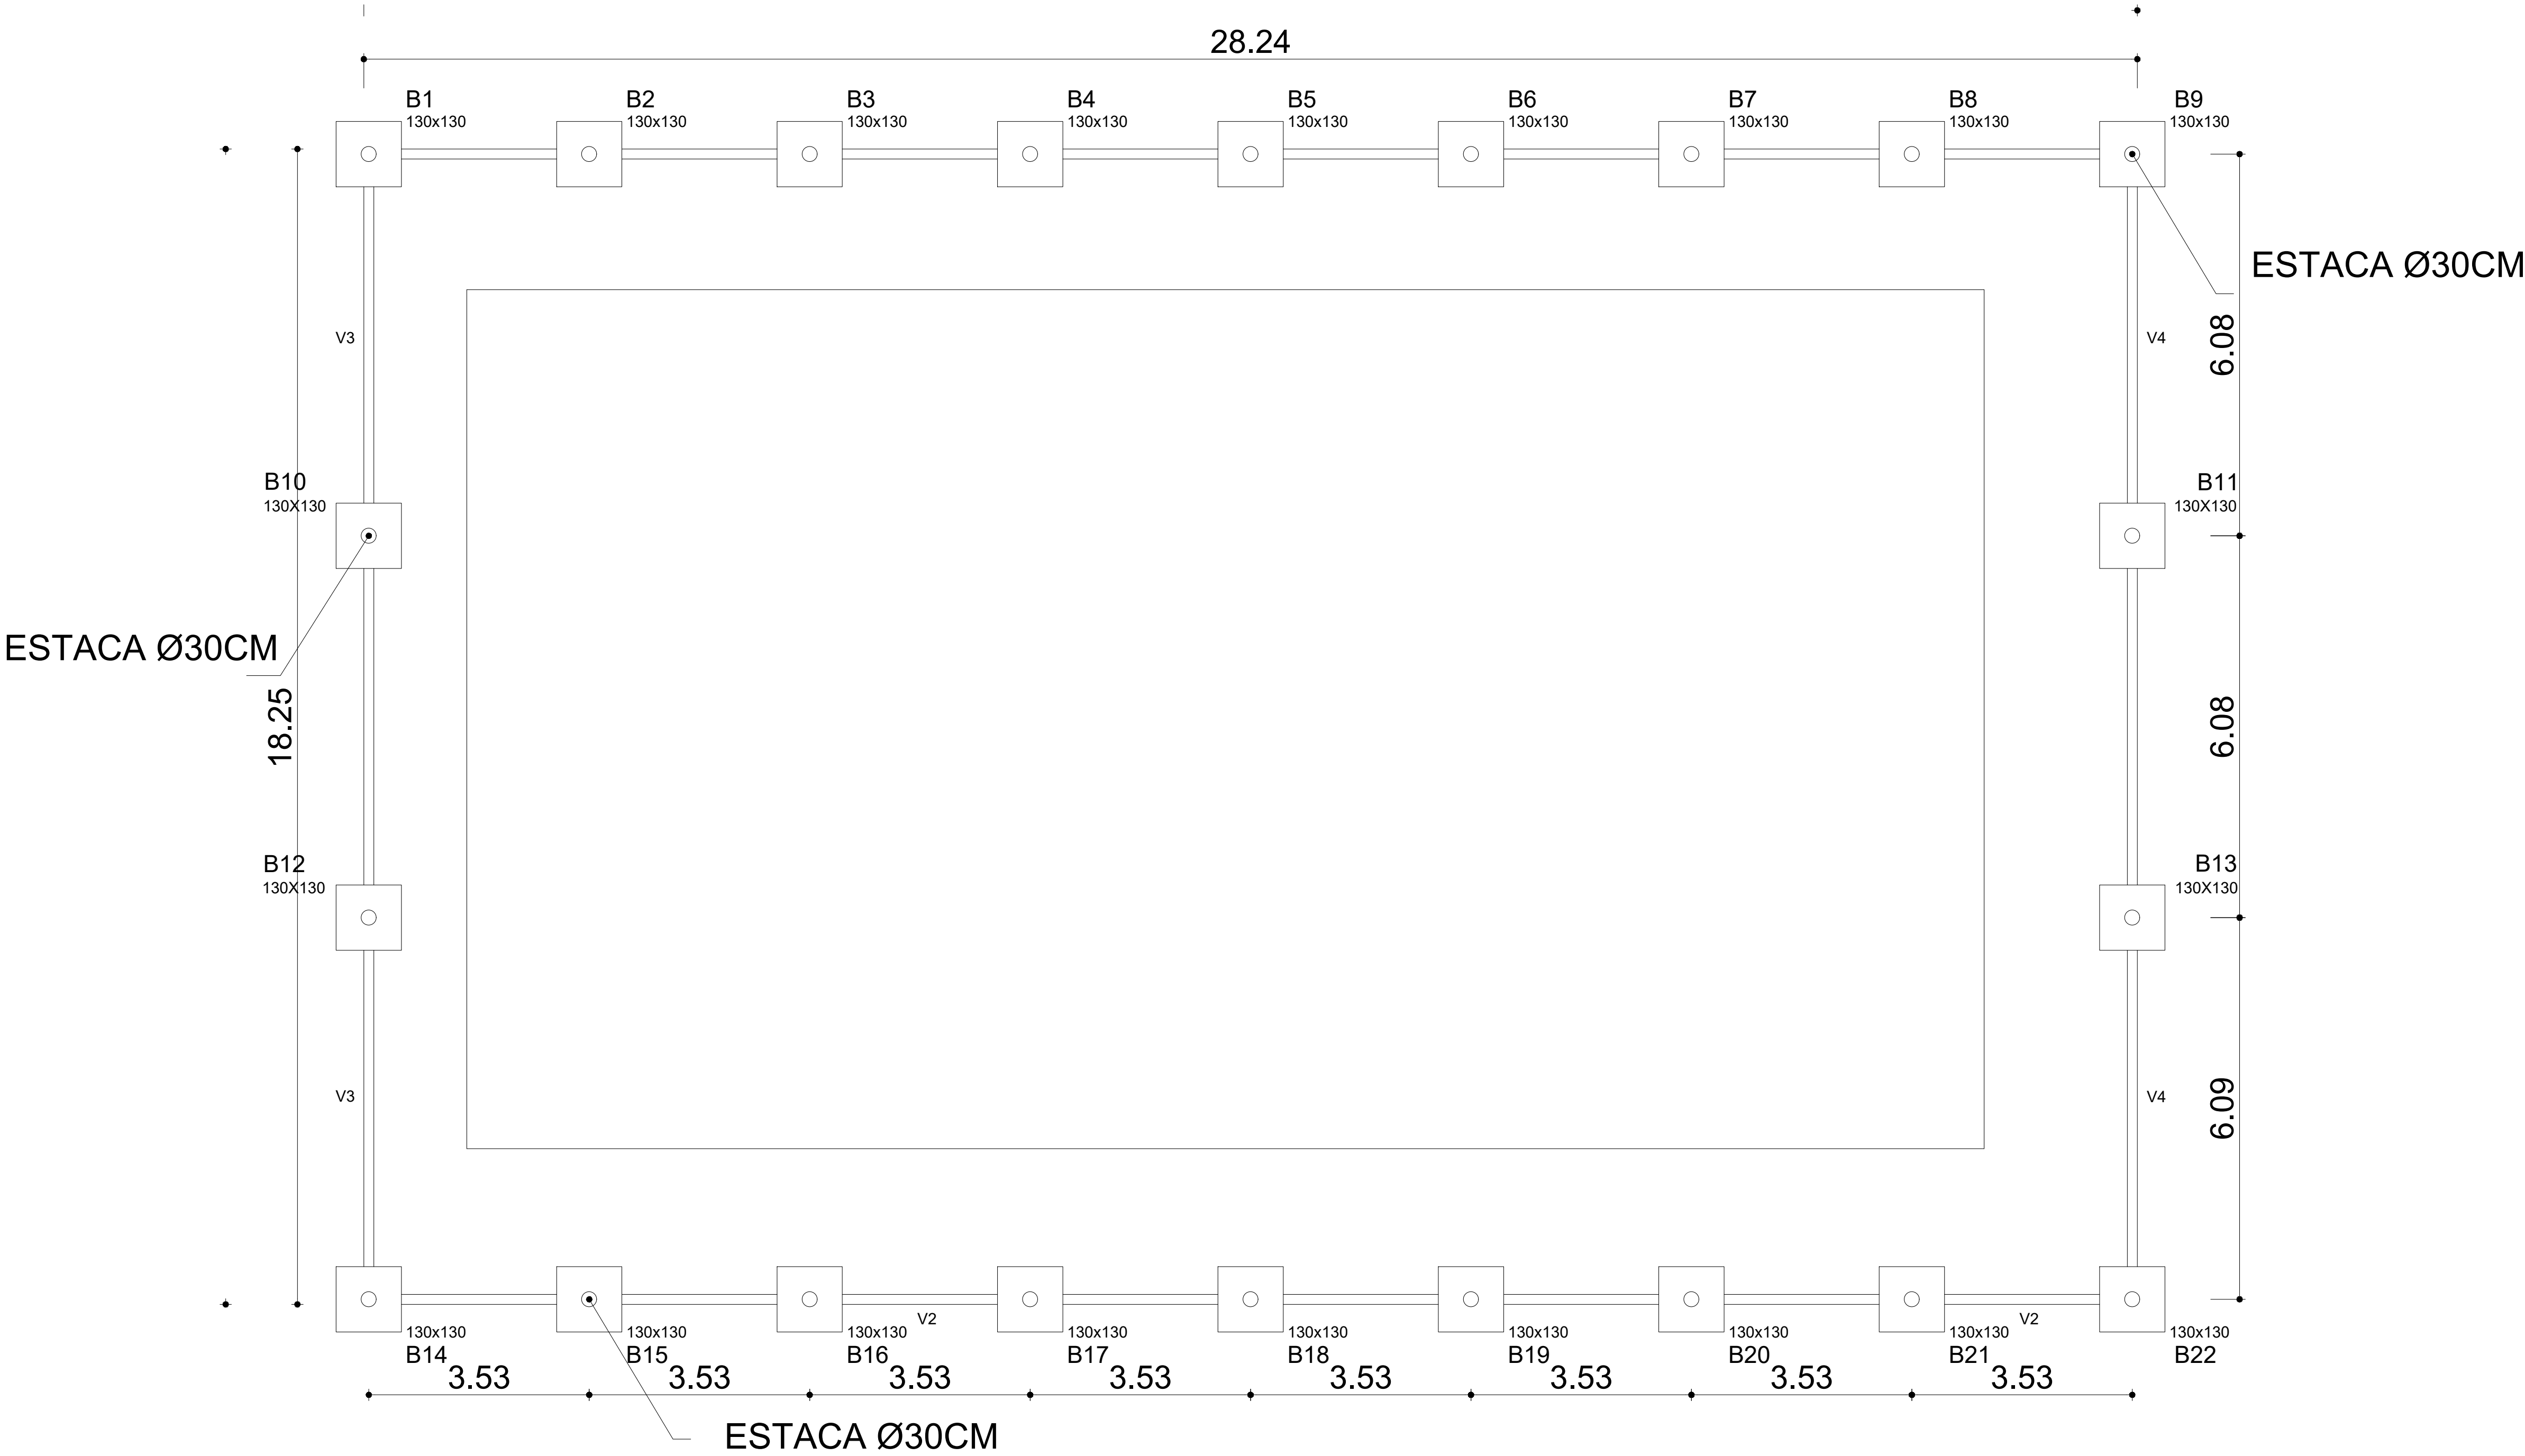

Estaca Tipo Ø30

22X (estacas)

-0,40m

ESTACA A SER UTILIZADA EM TODOS OS BLOCOS

AÇO DA ESTACA ANCORA 38CM DENTRO DO BLOCO

A ESTACA ENTRA 5CM DENTRO DO BLOCO.

• 5 Ø10

42 N1 Ø5 C/12 C=107

COBRIMENTO MÍNIMO DE 4cm USANDO ESPAÇADORES.

FCK DE 25MPa EM ATENDIMENTO A NBR6122/2019.

DIMENSIONAR ESTACAS PARA RESISTENCIA


MÍNIMA DE 14 ton. À TRAÇÃO.

-5,00m



QUADRO DE ELEMENTOS DE FUNDAÇÃO				
Referências	Dimensões (cm)	Altura (cm)	Estacas	Armadura perimetral
B1, B2, B3, B4, B5, B6, B7, B8, B9, B10, B11, B12, B13, B14, B15, B16, B17, B18, B19, B20, B21 e B22	130 x 130	40	Tipo pp, Penetração 10 cm	Estribo xy:3ø10,Estribo xz:3ø10,Estribo yz:3ø10,Estribo diagonal:2ø5.0

B1, B2, B3, B4, B5, B6, B7, B8, B9, B10, B11, B12, B13, B14, B15, B16, B17, B18, B19, B20, B21 e B22



TODOS OS BLOCOS

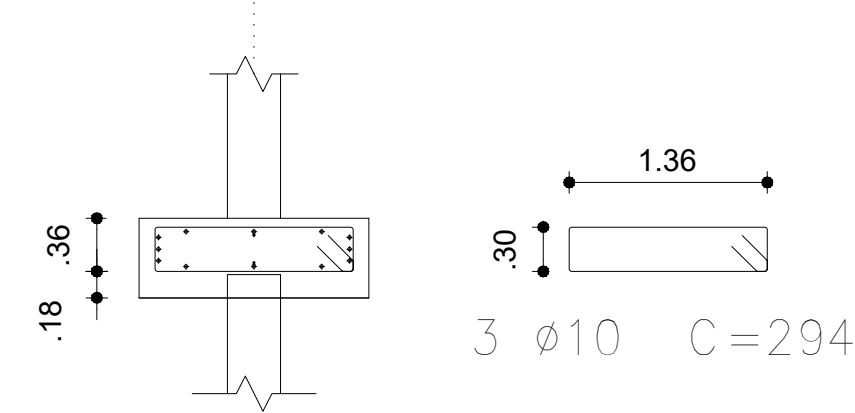

TODOS OS BLOCOS

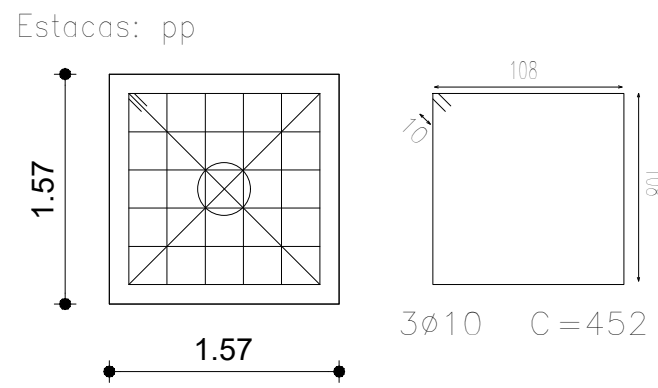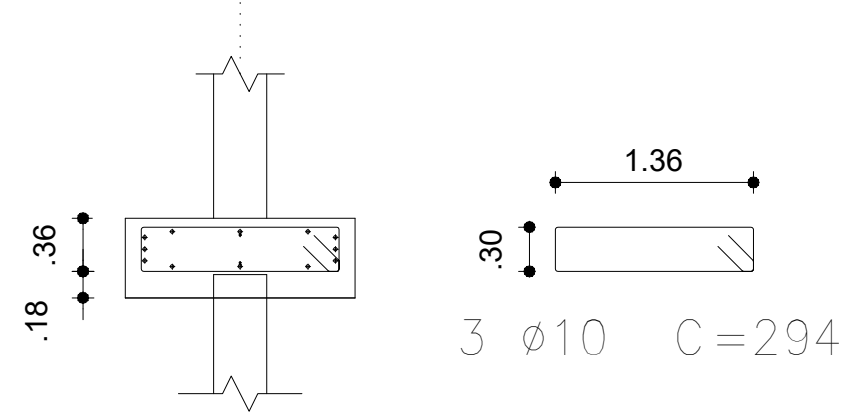

TODOS OS BLOCOS

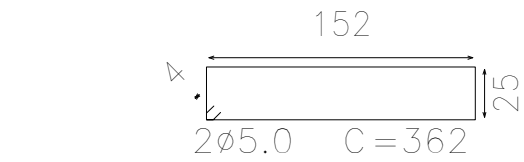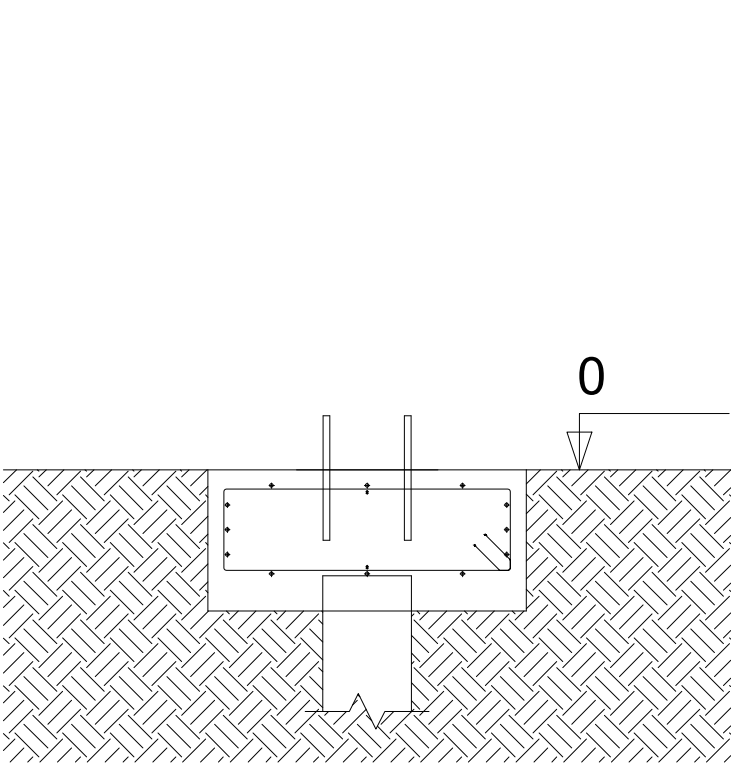

130 x 130 x 40

Estribo horizontal: 3ø10

Estribo vertical: 3ø10

Estribo vertical: 3ø10

Estribo diagonal: 2ø5.0

RESUMO DE AÇO DOS BLOCOS DE FUNDAÇÃO

Resumo Aço Blocos de Fundação		Peso/m	Comp. total (m)	Peso (kg)
CA-50	Ø10	0.617	1.274,90	786,61
CA-60	Ø5.0	0.154	1.146,96	176,63

TÍTULO: PROJETO ESTRUTURAL		FORMATO: A-1		
USO: PÚBLICO ESTRUTURA METÁLICA		FOLHA: 01/02		
ENDEREÇO: QUADRA COMUNIDADE DOS CRISPIM CAPUTIRA/MG		LOTE: QUADRA:		
OBSERVAÇÃO: CONTRATO: 1093699-93				
PROPRIETÁRIO: _____ CNPJ: 18.385.138/0001-11 PREFEITURA MUNICIPAL DE CAPUTIRA				
R.T.: _____		CREA MG.: 247.171/D JOSÉ GILSON MOREIRA — ENG° CIVIL		
ESCALA: INDICADA	ÁREA DO TERRENO:		DATA: 03/2026	DESENHO:
	ÁREA DE CONSTRUÇÃO:	553,91M2		