





4 Pavimento Térreo EXISTENTE  
1 : 100



2 Pavimento Térreo DEMOLIÇÃO  
1 : 100

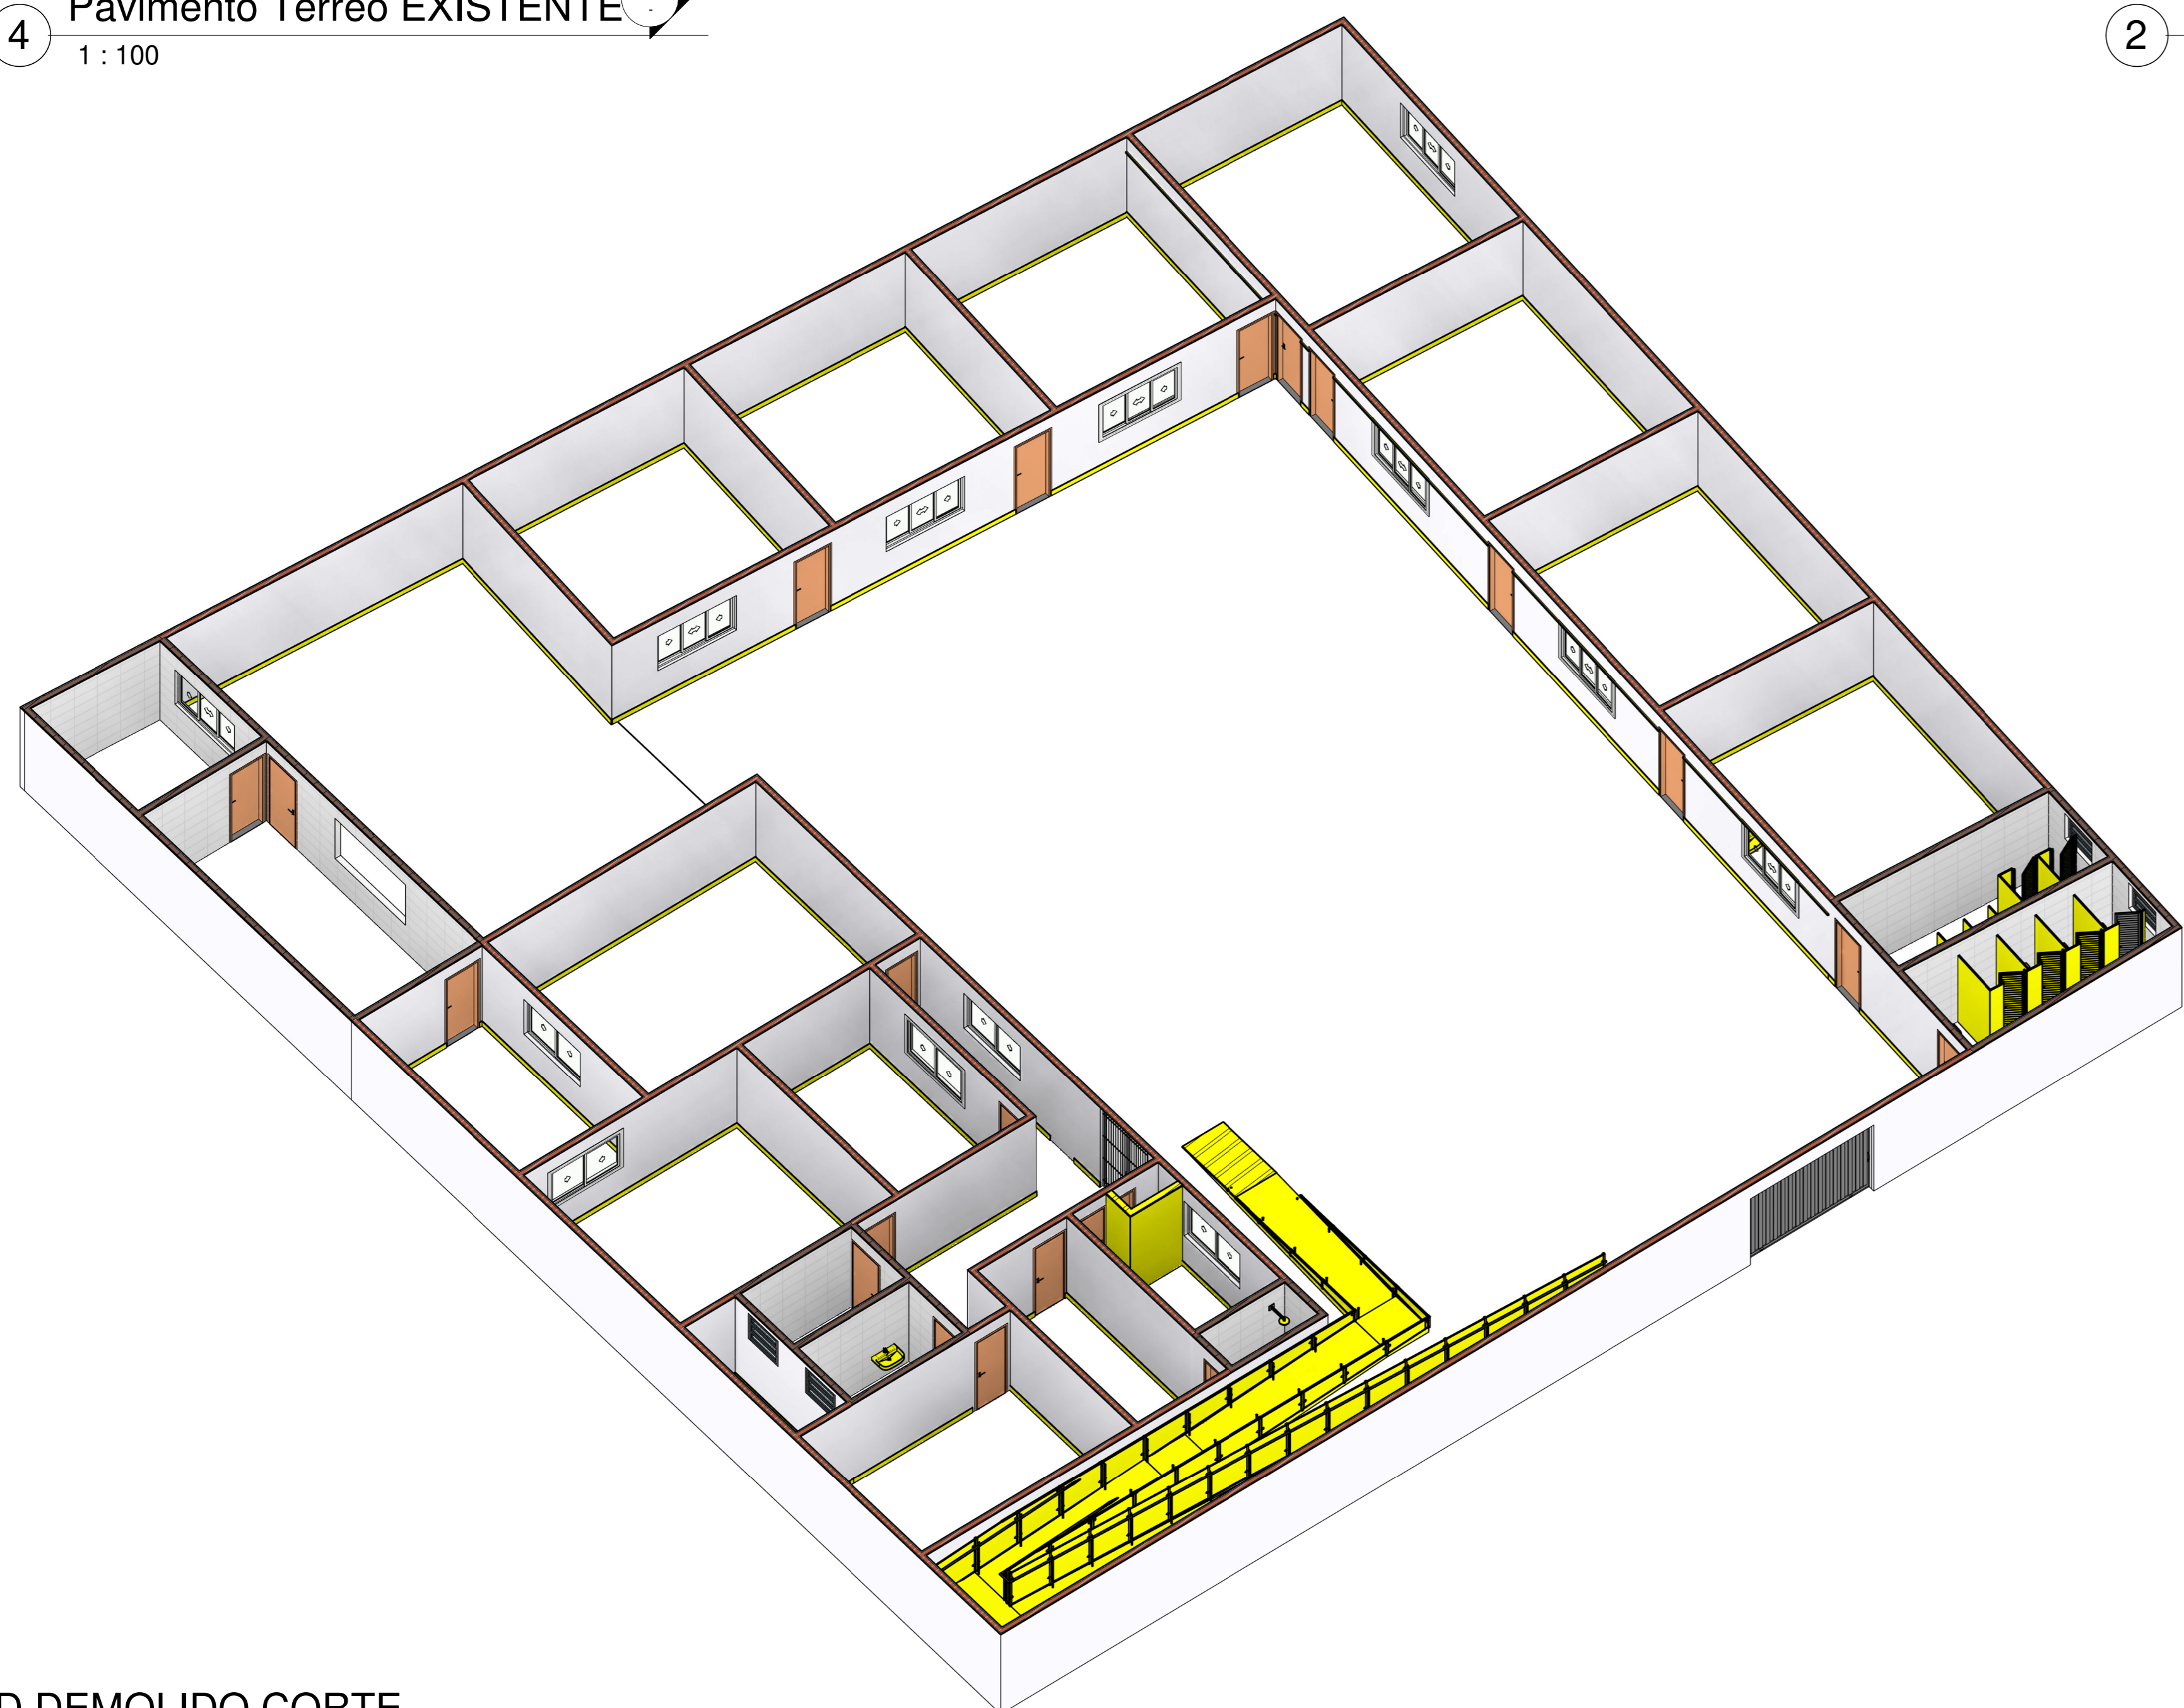

1 3D DEMOLIDO CORTE

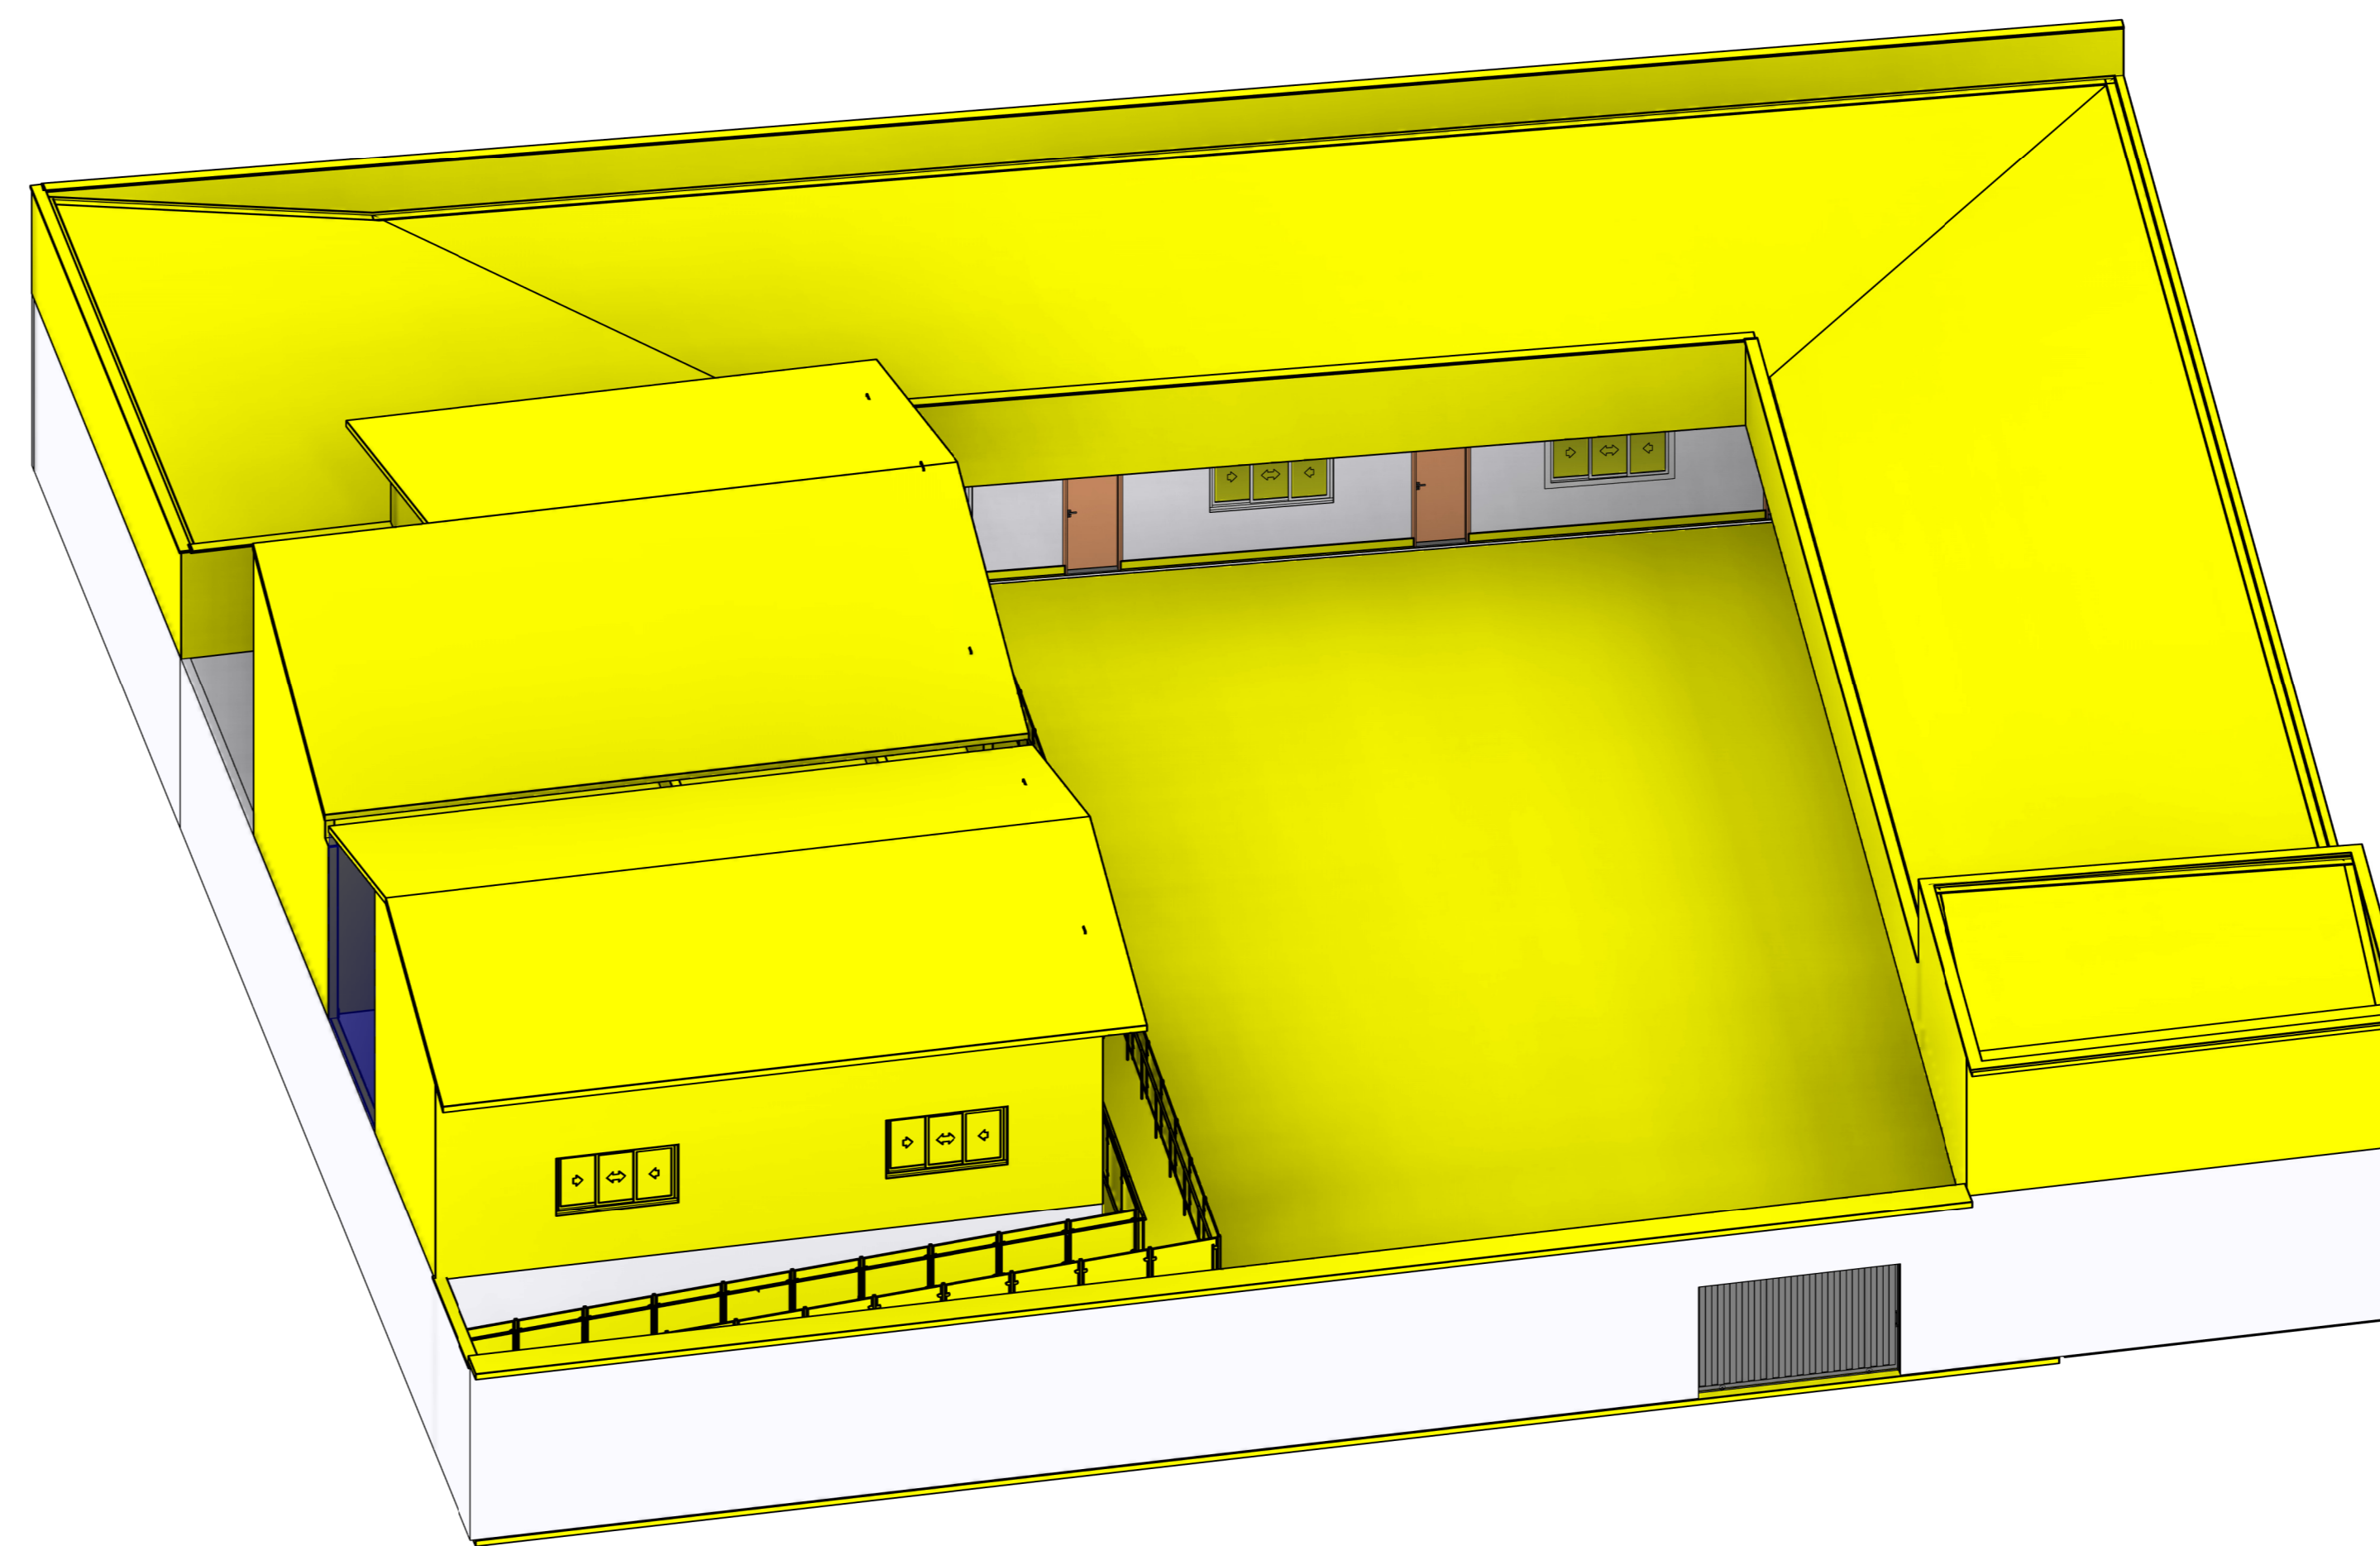

3 3D DEMOLIDO TELHADO


IDENTIFICAÇÃO DO ESTABELECIMENTO			
NOME SOCIAL:	PREFEITURA MUNICIPAL CAPUTIRA	NOME FANTASIA:	
UNIDADES/SETORES:		CNPJ:	18.385.138/0001-11
ÁREA:	A CONSTRUIR	ÁREA TOTAL:	664,04m²
LOGRADOURO:	AV. JOAQUIM ALEXANDRE, Nº115		
BARRIO/DISTRITO:	DISTRITO DE SÃO CAETANO	MUNICÍPIO/ESTADO:	CAPUTIRA - MG
RESPONSÁVEL LEGAL PELO ESTABELECIMENTO:	EDGAR GERALDO DE ARAUJO	CPF:	36925-000
CPF:	566.265.506-59	ASSINATURA:	
RESPONSÁVEL TÉCNICO PELO PROJETO ARQUITETÔNICO			
NOME:	JOSE GILSON MOREIRA		
CAIXA/CEA:	CREA: 247.171/D - MG		
ASSINATURA:			
CONTEÚDO DA FOLHA:			DATA:
REFORMA E AMPLIAÇÃO ESCOLA. EM. INES ARAUJO DUTRA			JUNHO 2026
			FOLHA Nº:
			01



1 Pavimento Térreo PROJETO FINAL  
1 : 100



6 1º PAV.  
1 : 100

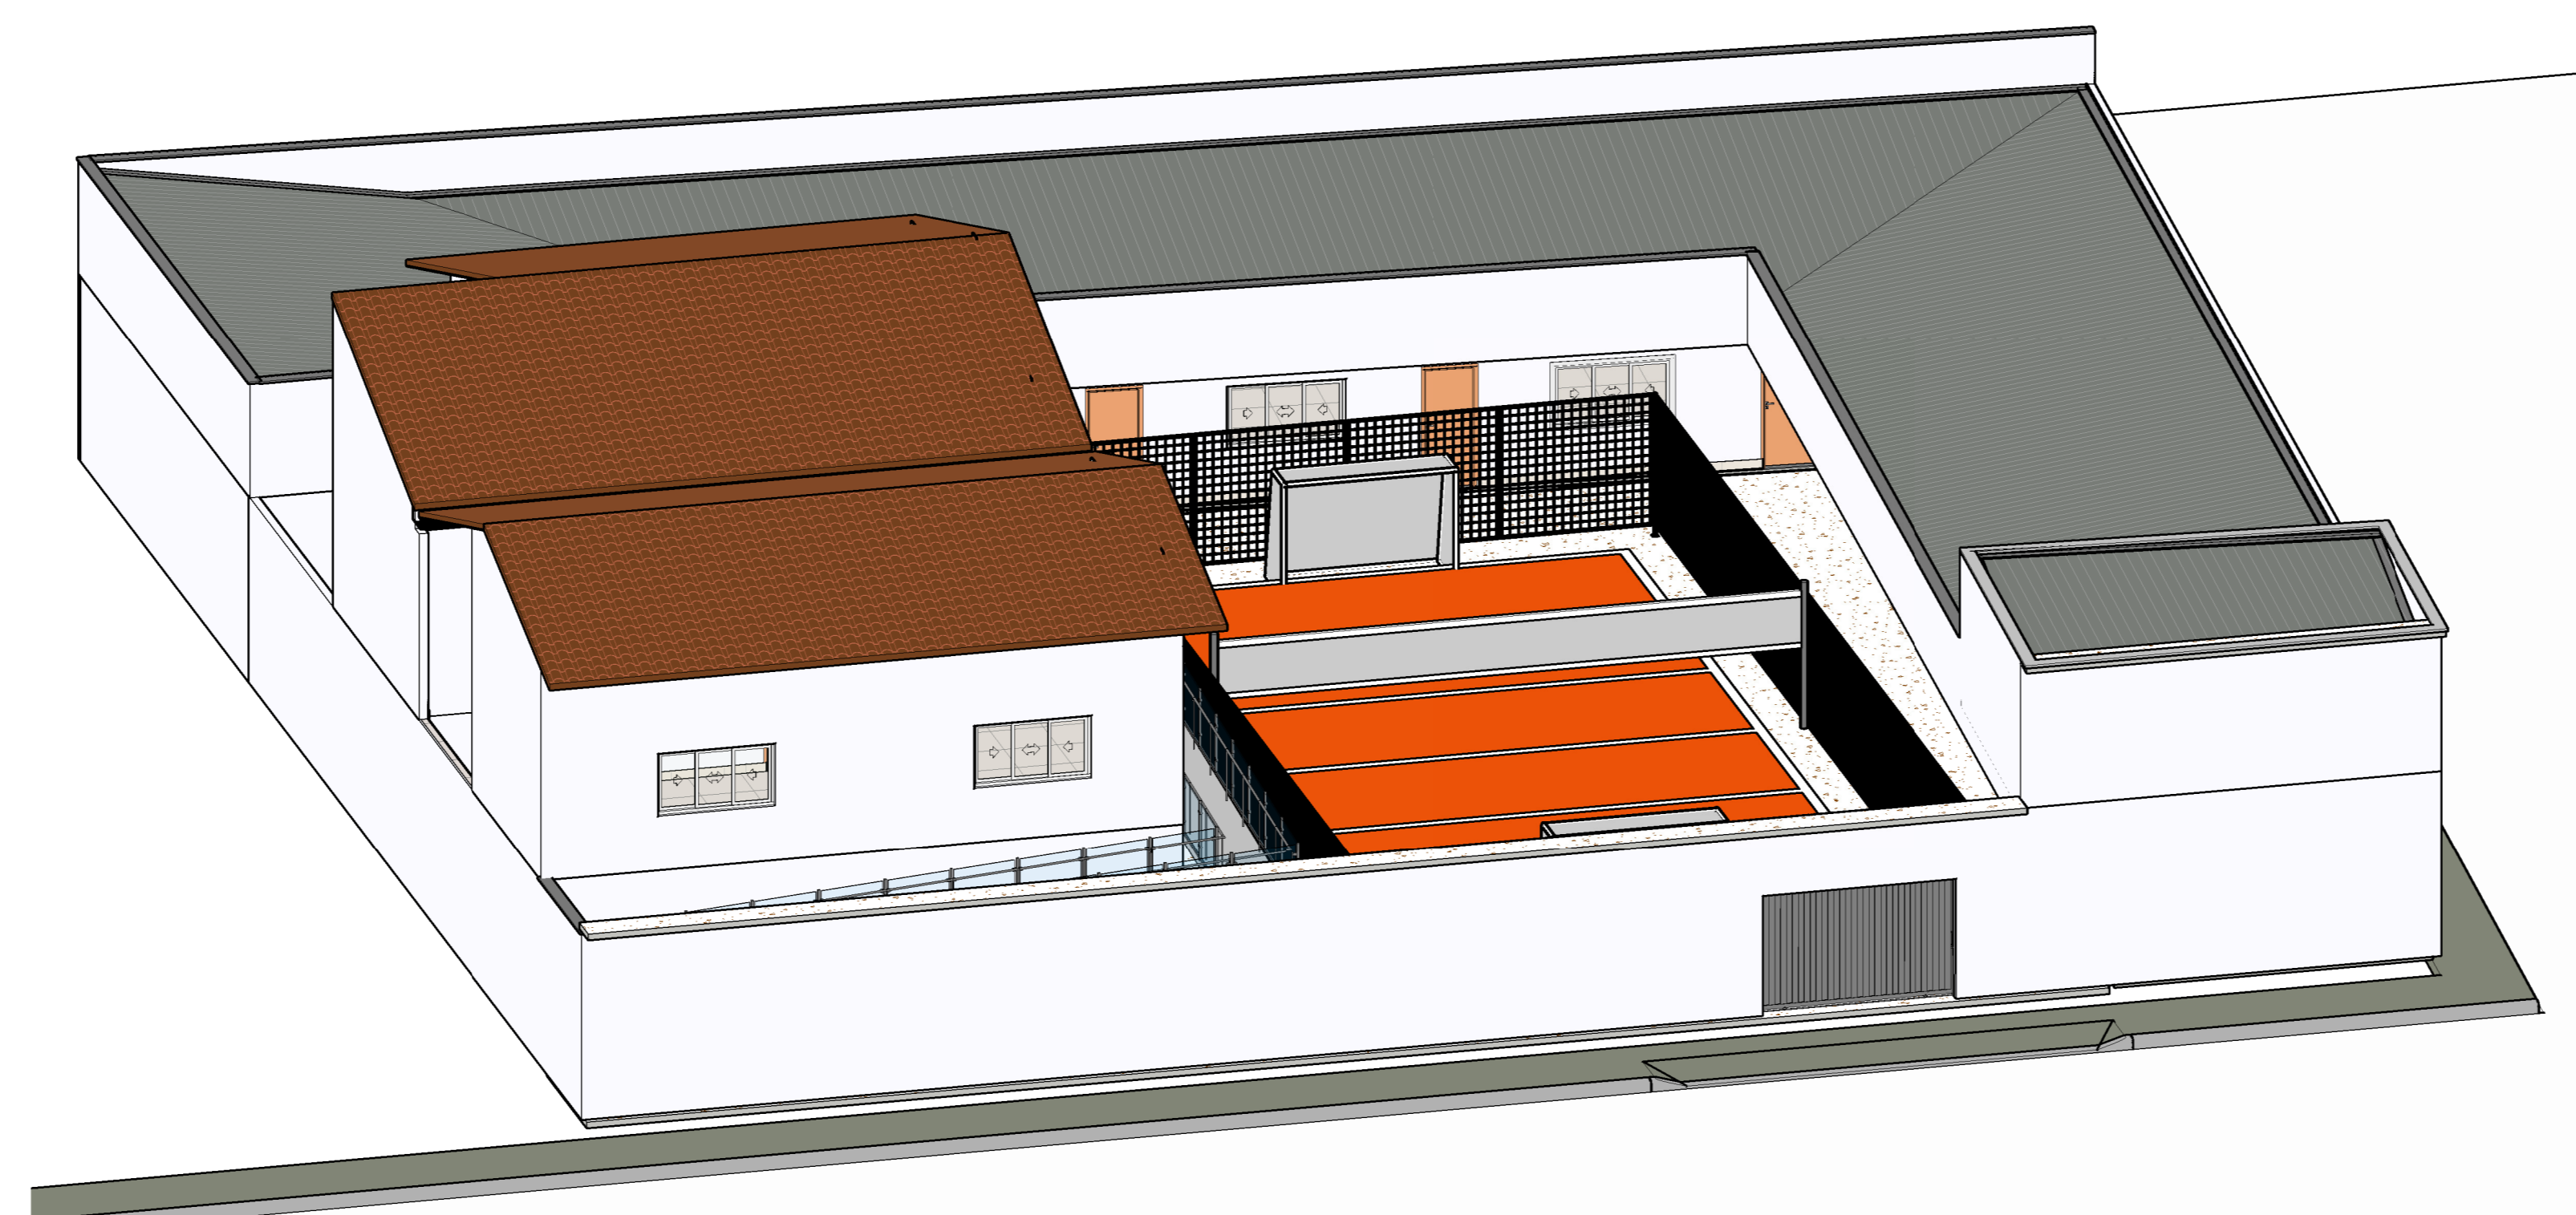

2 {3D}

ESPAÇO PARA USO DA VISA		IDENTIFICAÇÃO DO ESTABELECIMENTO	
NOME SOCIAL:	PREFEITURA MUNICIPAL CAPUTIRA	NOME FANTASIA:	
UNIDADES/SETORES:		CNPJ:	18.385.138/0001-11
ÁREA:	A CONSTRUIR	ÁREA TOTAL:	664,04m²
LOGRADOURO:	AV. JOAQUIM ALEXANDRE, Nº115		
BARRIO/DISTRITO:	DISTRITO DE SÃO CAETANO	MUNICÍPIO/ESTADO:	CAPUTIRA - MG
RESPONSÁVEL LEGAL PELO ESTABELECIMENTO:	EDGAR GERALDO DE ARAÚJO	CPF:	36925-000
CPF:	566.265.506-59	ASSINATURA:	
NOME:	RESPONSÁVEL TÉCNICO PELO PROJETO ARQUITETÔNICO		
CAU/CREA:	JOSE GILSON MOREIRA		
ASSINATURA:	CREA: 247.171/D - MG		
CONTÉUDO DA FOLHA:	REFORMA E AMPLIAÇÃO ESCOLA. EM. INES ARAUJO DUTRA		DATA:
			JUNHO 2026
			FOLHA Nº:
			02

TABELA PAREDES NOVAS			
Contagem	Tipo	Área	Comentários
1	.EXT Parede 15 cm - pintura/cerâmica	12 m²	NOVA
1	15_Tinta/Tinta	82 m²	NOVA
1	.EXT Parede 15 cm - pintura/cerâmica	18 m²	NOVA
1	15_Tinta/Tinta	70 m²	NOVA
1	15_Tinta/Tinta	43 m²	NOVA
1	.INT Parede 15 cm - dupla cerâmica	17 m²	NOVA
1	.EXT Parede 15 cm - pintura/cerâmica	17 m²	NOVA
1	15_Tinta/Tinta	17 m²	NOVA
1	15_Tinta/Tinta	17 m²	NOVA
1	15_Tinta/Tinta	17 m²	NOVA
1	15_Tinta/Tinta	17 m²	NOVA
1	NOVA .EXT Parede 15 cm - pintura/cerâmica	11 m²	NOVA
1	.INT Parede 15 cm - dupla cerâmica	10 m²	NOVA
1	15_Tinta/Tinta	17 m²	NOVA
1	.EXT Parede 15 cm - pintura/cerâmica	28 m²	NOVA
1	.INT Parede 15 cm - dupla cerâmica	9 m²	NOVA
1	NOVA .EXT Parede 15 cm - pintura/cerâmica	14 m²	NOVA
1	.INT Parede 15 cm - dupla cerâmica	9 m²	NOVA
1	15_Tinta/Tinta	68 m²	NOVA
1	15_Tinta/Tinta	26 m²	NOVA
1	15_Tinta/Tinta	18 m²	NOVA
1	15_Tinta/Tinta	22 m²	NOVA
1	15_Tinta/Tinta	7 m²	NOVA
1	15_Tinta/Tinta	22 m²	NOVA
1	15_Tinta/Tinta	16 m²	NOVA
1	15_Tinta/Tinta	5 m²	NOVA
1	15_Tinta/Tinta	4 m²	NOVA
1	15_Tinta/Tinta	18 m²	NOVA
1	15_Tinta/Tinta	30 m²	NOVA
1	15_Tinta/Tinta	12 m²	NOVA
1	15_Tinta/Tinta	0 m²	NOVA
1	.EXT Parede 15 cm - pintura/cerâmica	9 m²	NOVA
1	.EXT Parede 15 cm - pintura/cerâmica	13 m²	NOVA
1	.EXT Parede 15 cm - pintura/cerâmica	14 m²	NOVA
1	.EXT Parede 15 cm - pintura/cerâmica	36 m²	NOVA
1	15_Tinta/Tinta	98 m²	NOVA
37		864 m²	

Tabela de parede EXISTENTE			
Tipo	Contagem	Área	Volume
PAREDE EXISTENTE	1	9 m²	1,28 m³
PAREDE EXISTENTE	1	24 m²	3,61 m³
PAREDE EXISTENTE	1	15 m²	2,32 m³
PAREDE EXISTENTE	1	50 m²	7,43 m³
PAREDE EXISTENTE	1	11 m²	1,62 m³
PAREDE EXISTENTE	1	18 m²	2,63 m³
PAREDE EXISTENTE	1	13 m²	1,95 m³
PAREDE EXISTENTE	1	1 m²	0,22 m³
PAREDE EXISTENTE	1	4 m²	0,66 m³
PAREDE EXISTENTE	1	13 m²	1,88 m³
PAREDE EXISTENTE	1	31 m²	4,48 m³
PAREDE EXISTENTE	1	17 m²	2,57 m³
PAREDE EXISTENTE	1	73 m²	10,95 m³
PAREDE EXISTENTE	1	36 m²	5,41 m³
PAREDE EXISTENTE	1	19 m²	2,89 m³
PAREDE EXISTENTE	1	46 m²	6,87 m³
PAREDE EXISTENTE	1	4 m²	0,56 m³
PAREDE EXISTENTE	1	22 m²	3,26 m³
PAREDE EXISTENTE	1	13 m²	1,89 m³
PAREDE EXISTENTE	1	17 m²	2,54 m³
PAREDE EXISTENTE	1	4 m²	0,66 m³
PAREDE EXISTENTE	1	14 m²	2,16 m³
PAREDE EXISTENTE	1	21 m²	3,10 m³
PAREDE EXISTENTE	1	25 m²	3,73 m³
PAREDE EXISTENTE	1	44 m²	6,64 m³
PAREDE EXISTENTE	1	18 m²	2,67 m³
PAREDE EXISTENTE	1	14 m²	2,13 m³
PAREDE EXISTENTE	1	5 m²	0,69 m³
PAREDE EXISTENTE	1	2 m²	0,28 m³
PAREDE EXISTENTE	1	4 m²	0,66 m³
PAREDE EXISTENTE	1	22 m²	3,36 m³
PAREDE EXISTENTE	1	3 m²	0,38 m³
PAREDE EXISTENTE	1	4 m²	0,58 m³
PAREDE EXISTENTE	33	615 m²	
Total geral:	33	615 m²	

TABELA TELHADO FINAL				
05	Contagem	Tipo	Área	Volume
4		Cerâmico	225 m²	<varia>
2		Isotérmica	427 m²	<varia>
Total geral:	6		652 m²	

RUFOS				
Contagem	Marca de tipo	Tipo	Material: Área	Comprimento
1		Rufo Lateral	47 m²	105,040

TABELA RODAPE			
Descrição	Contagem	Material	Comprimento
RODAPE	1	PORCELANATO POLIDO RETIFICADO - AREA WHITE - 90x90cm	55,891
RODAPE	1	PORCELANATO POLIDO RETIFICADO - AREA WHITE - 90x90cm	69,422
RODAPE	1	PORCELANATO POLIDO RETIFICADO - AREA WHITE - 90x90cm	63,040
RODAPE	1	PORCELANATO POLIDO RETIFICADO - AREA WHITE - 90x90cm	28,940
RODAPE	1	PORCELANATO POLIDO RETIFICADO - AREA WHITE - 90x90cm	86,212
RODAPE	1	PORCELANATO POLIDO RETIFICADO - AREA WHITE - 90x90cm	5,540
RODAPE	1	PORCELANATO POLIDO RETIFICADO - AREA WHITE - 90x90cm	1,021
RODAPE	1	PORCELANATO POLIDO RETIFICADO - AREA WHITE - 90x90cm	4,992
RODAPE	1	PORCELANATO POLIDO RETIFICADO - AREA WHITE - 90x90cm	62,489
RODAPE	1	PORCELANATO POLIDO RETIFICADO - AREA WHITE - 90x90cm	8,962
RODAPE	1	PORCELANATO POLIDO RETIFICADO - AREA WHITE - 90x90cm	20,678
RODAPE	1	PORCELANATO POLIDO RETIFICADO - AREA WHITE - 90x90cm	19,337
RODAPE	1	PORCELANATO POLIDO RETIFICADO - AREA WHITE - 90x90cm	16,993
RODAPE	1	PORCELANATO POLIDO RETIFICADO - AREA WHITE - 90x90cm	15,650
RODAPE	1	PORCELANATO POLIDO RETIFICADO - AREA WHITE - 90x90cm	20,003
RODAPE	1	PORCELANATO POLIDO RETIFICADO - AREA WHITE - 90x90cm	28,493
RODAPE	1	PORCELANATO POLIDO RETIFICADO - AREA WHITE - 90x90cm	11,710
RODAPE	1	PORCELANATO POLIDO RETIFICADO - AREA WHITE - 90x90cm	30,403
RODAPE	1	PORCELANATO POLIDO RETIFICADO - AREA WHITE - 90x90cm	9,363
RODAPE	1	PORCELANATO POLIDO RETIFICADO - AREA WHITE - 90x90cm	1,230
RODAPE	1	PORCELANATO POLIDO RETIFICADO - AREA WHITE - 90x90cm	7,890
RODAPE	1	PORCELANATO POLIDO RETIFICADO - AREA WHITE - 90x90cm	1,500
RODAPE	1	PORCELANATO POLIDO RETIFICADO - AREA WHITE - 90x90cm	12,583
RODAPE	1	PORCELANATO POLIDO RETIFICADO - AREA WHITE - 90x90cm	19,250
RODAPE	1	PORCELANATO POLIDO RETIFICADO - AREA WHITE - 90x90cm	0,214
RODAPE	1	PORCELANATO POLIDO RETIFICADO - AREA WHITE - 90x90cm	1,513
Total geral:	26		605,330

Levantamento do material do piso				
Contagem	Descrição	Material: Área	Perímetro	Material: Nome
1	absolut 90x90	184 m²	59.390	absolut-branco-ac-dec-ortiles-rvt-0 31023
1	absolut 90x90	193 m²	73.717	absolut-branco-ac-dec-ortiles-rvt-0 31023
1	absolut 90x90	258 m²	106.337	absolut-branco-ac-dec-ortiles-rvt-0 31023
1	absolut 90x90	37 m²	28.465	absolut-branco-ac-dec-ortiles-rvt-0 31023
Total geral:	4	672 m²		

Concreto polido piso				
Contagem	Descrição	Material: Área	Perímetro	Material: Nome
1	CONCRETO POLIDO	521 m²	132.119	#Concreto
Total geral:	1	521 m²		

Tabela de forro		
Contagem	Área	Perímetro
1	24 m²	20.862
1	12 m²	13.676
1	29 m²	21.700
1	29 m²	21.700
1	35 m²	23.713
1	34 m²	23.312
1	34 m²	23.312
1	34 m²	23.312
1	12 m²	15.080
1	13 m²	15.469
1	39 m²	25.147
1	30 m²	21.938
1	18 m²	17.364
1	23 m²	30.326
1	5 m²	9.512
1	5 m²	9.512
1	23 m²	19.475
1	13 m²	15.558
1	9 m²	12.847
1	3 m²	6.847
1	135 m²	117.686
1	35 m²	25.246
1	24 m²	35.506
1	17 m²	16.840
1	29 m²	21.600
1	5 m²	9.490
1	5 m²	9.490
1	31 m²	22.346
1	23 m²	19.440
Total geral:	30	756 m² 670,003

DIVISÓRIA EM GRANITO			
Contagem	Largura	Tipo	Área
1	0.030	07_Divisória de granito	1 m²
1	0.030	07_Divisória de granito	1 m²
1	0.030	07_Divisória de granito	1 m²
1	0.030	07_Divisória de granito	2 m²
1	0.030	07_Divisória de granito	2 m²
1	0.030	07_Divisória de granito	2 m²
1	0.030	07_Divisória de granito	3 m²
1	0.030	07_Divisória de granito	5 m²
1	0.030	07_Divisória de granito	5 m²
Total geral:	9		23 m²

Levantamento Prateleira		
Contagem	Material: Área	Perímetro
1	1 m²	7.428
1	5 m²	16.861
1	5 m²	16.861
1	5 m²	16.861
1	5 m²	16.861
1	0 m²	3.165
1	0 m²	3.135
1	0 m²	3.165
1	0 m²	3.165
Total geral:	22 m²	9

TABELA PORTAS FINAL						
03	Contagem	Marca de tipo	Tipo	Fase demolida	Altura	Largura
	6	P03	Porta Veneziana Para Banheiro	Nenhum	2.100	0.600
	1	P65	0,60x2,13 M	Nenhum	2.130	0.600
	16	P13	NOVA 0,90x2,13 M	Nenhum	2.130	0.900
Total geral:	23					

TABELA JANELAS FINAL					
Marca de tipo	Contagem	Altura	Largura	Altura do peitoril	área
J71	4	0.800	1.000	1.600	3.20 m²
J81	7	1.000	1.900	1.000	13.30 m²
J82	2	0.800	1.000	1.600	1.60 m²
Total geral:	13				18.10 m²

Tabela de guarda-corpo	
Contagem	Comprimento
1	42.410
1	25.277
1	5.440
Total geral:	73.126
3	

ESPAÇO PARA USO DA VISA			
IDENTIFICAÇÃO DO ESTABELECIMENTO			
NOME SOCIAL: PREFEITURA MUNICIPAL CAPUTIRA		NOME FANTASIA:	
UNIDADES/SETORES:		CNPJ: 18.385.138/0001-11	
ÁREA: A CONSTRUIR	Aprovador: 664,04 m²	ÁREA TOTAL:	664,04m²
LOCAL/ENDEREÇO: AV. JOAQUIM ALEXANDRE, Nº115			
BARRIO/DISTRITO: DISTRITO DE SÃO CAETANO	MUNICÍPIO/ESTADO: CAPUTIRA - MG	CEP:	36925-000
RESPONSÁVEL LEGAL PELO ESTABELECIMENTO: EDGAR GERALDO DE ARAUJO		ASSINATURA:	
CPF:	566.265.506-99	RESPONSÁVEL TÉCNICO PELO PROJETO ARQUITETÔNICO	
NOME: JOSE GILSON MOREIRA			
CATEGORIA: CREA: 247.171/D - MG			
ASSINATURA:			
CONTEÚDO DA FOLHA: REFORMA E AMPLIAÇÃO ESCOLA. EM. INES ARAUJO DUTRA		DATA: JUNHO/2026	