

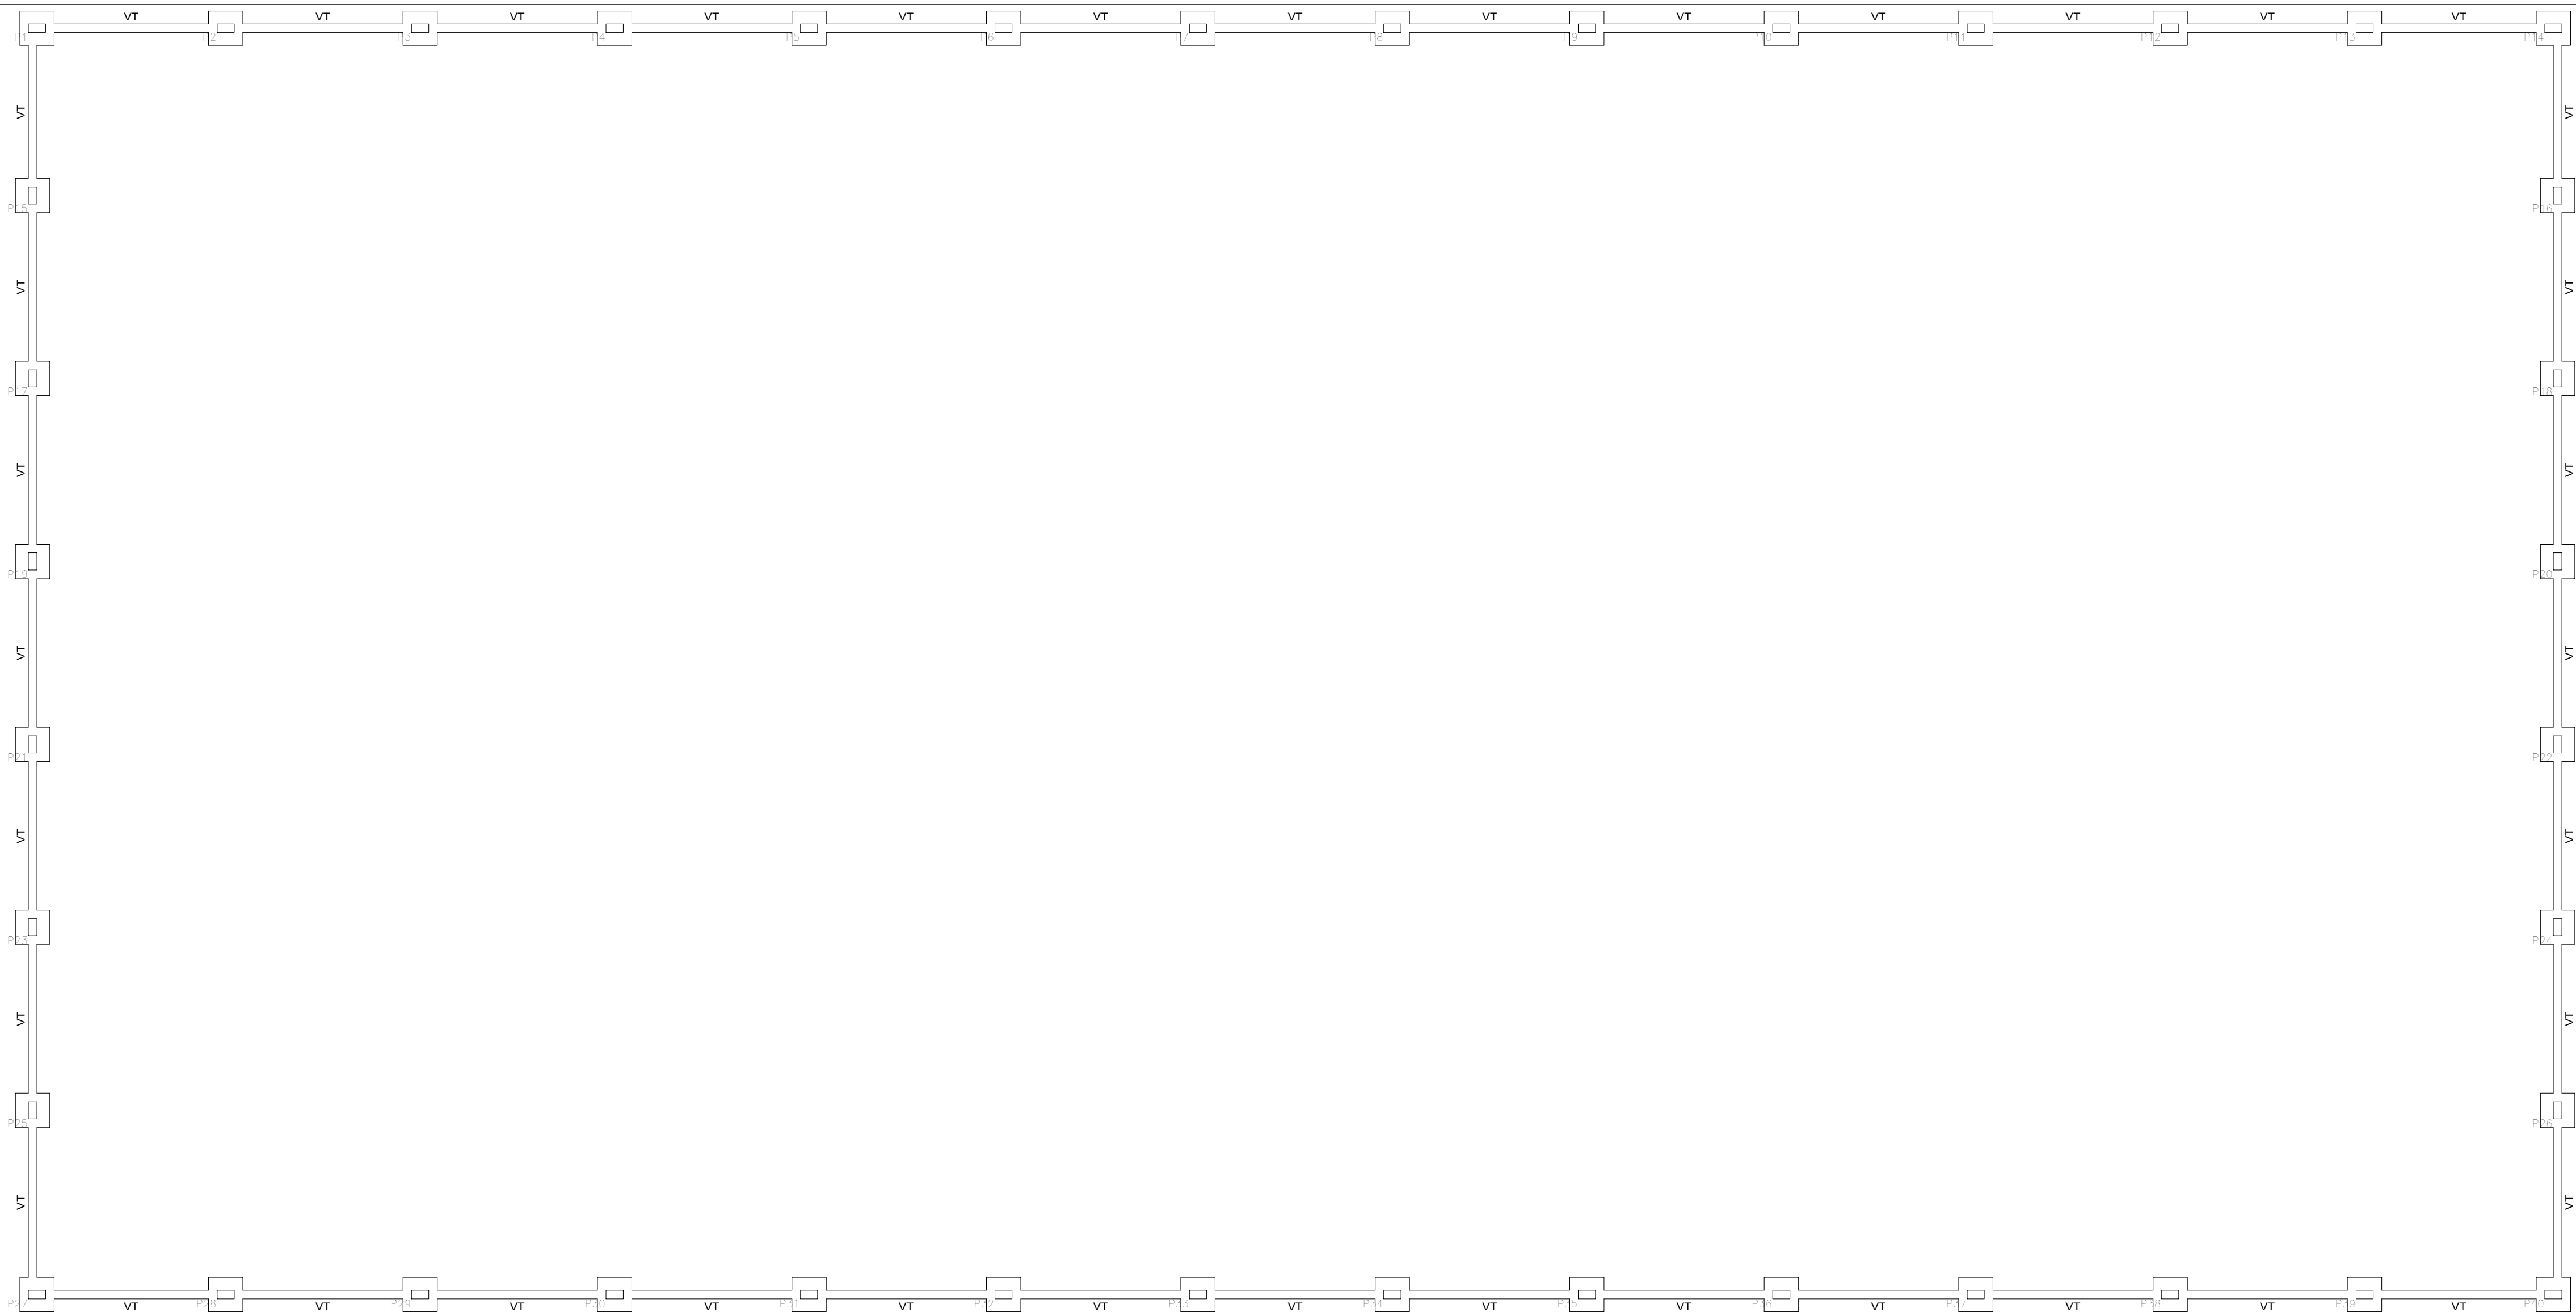


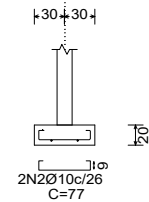


Elemento	Pos.	Diam.	Q.	Dob.	Ret.	Ret.	Dob.	Comp.	Total	CA-50	CA-60
Tubo P2-P3-P4-P5											
P2-P3-P4-P5	1	Ø10	2	2	73	2	77	154	0.9		
P6-P7-P8-P9-P10	2	Ø10	2	4	69	4	77	154	0.9		
P11-P12-P13-P14	3	Ø10	4	30	102		77	231	3.3		
P27-P28-P29-P30	4	Ø4.2	3		77				0.3		
P31-P32-P33-P34											
P35-P36-P37-P38											
P39-P40											
Total+10%										5.6	0.3
(x28)										156.8	8.4
P15-P16-P17-P18											
P19-P20-P21-P22	5	Ø10	2	2	73	2	77	154	0.9		
P23-P24-P25-P26	6	Ø10	2	4	69	4	77	154	0.9		
	7	Ø10	4	30	102		77	231	3.3		
	8	Ø4.2	3		77				0.3		
Total+10%										4.4	0.3
(x12)										52.8	3.6
VT [P1 - P2]											
VT [P13 - P14]	9	Ø10	2		330		330	660	4.1		
VT [P27 - P28]	10	Ø8	2		330		330	660	2.8		
VT [P39 - P40]	11	Ø5	10		66		66	990	1.6		
Total+10%										7.4	1.8
(x4)										29.6	7.2
VT [P2 - P3]											
VT [P3 - P4]	12	Ø10	2		340		340	680	4.2		
VT [P4 - P5]	13	Ø8	2		340		340	680	2.7		
VT [P5 - P6]	14	Ø5	10		66		66	990	1.6		
VT [P6 - P7]											
VT [P7 - P8]											
VT [P8 - P9]											
VT [P38 - P39]											
Total+10%										7.8	1.8
(x22)										167.2	39.6
VT [P16 - P14]											
VT [P15 - P11]	15	Ø10	2		293		293	586	3.6		
	16	Ø8	2		293		293	586	2.3		
	17	Ø5	13		66		66	990	1.4		
Total+10%										6.5	1.4
(x2)										13.0	2.8
VT [P26 - P24]											
VT [P24 - P22]	18	Ø10	2		320		320	640	3.9		
VT [P22 - P20]	19	Ø8	2		320		320	640	2.5		
VT [P20 - P18]	20	Ø5	14		66		66	990	1.5		
VT [P18 - P16]											
VT [P16 - P14]											
VT [P14 - P12]											
VT [P12 - P10]											
VT [P10 - P8]											
VT [P8 - P6]											
VT [P6 - P4]											
VT [P4 - P2]											
VT [P2 - P1]											
Total+10%										7.0	1.7
(x10)										70.0	17.0
VT [P40 - P26]											
VT [P26 - P25]	21	Ø10	2		323		323	646	4.0		
VT [P25 - P24]	22	Ø8	2		323		323	646	2.6		
VT [P24 - P23]	23	Ø5	10		66		66	990	1.6		
Total+10%										7.3	1.8
(x2)										14.6	3.6
Ø4.2										0.0	70.2
Ø8										115.4	0.0
Ø10										388.6	0.0
Total										504.0	82.2

Resumo Aço Subsolo	Comp. total (m)	Peso+10% (kg)	Total
CA-50	Ø8	264.6	115
CA-60	Ø10	577.9	392
	Ø4.2	92.4	11
	Ø5	386.8	67
Total			585



P1, P2, P3, P4, P5, P6, P7, P8, P9, P10, P11, P12, P13, P14, P27, P28, P29, P30, P31, P32, P33, P34, P35, P36, P37, P38, P39 e P40
(P1, P2, P3, P4, P5, P6, P7, P8, P9, P10, P11, P12, P13, P14, P27, P28, P29, P30, P31, P32, P33, P34, P35, P36, P37, P38, P39 e P40)

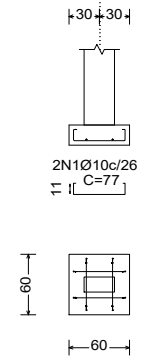


P1, P2, P3, P4, P5, P6, P7, P8, P9, P10, P11, P12, P13, P14, P27, P28, P29, P30, P31, P32, P33, P34, P35, P36, P37, P38, P39 e P40

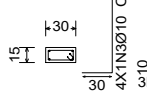




P15, P16, P17, P18, P19, P20, P21, P22, P23, P24, P25 e P26
(P15, P16, P17, P18, P19, P20, P21, P22, P23, P24, P25 e P26)

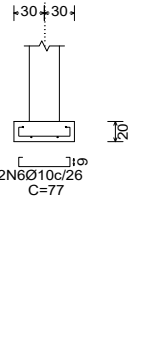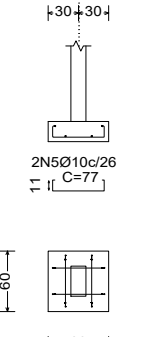



P15, P16, P17, P18, P19, P20, P21, P22, P23, P24, P25 e P26

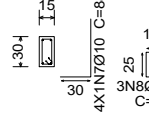

VT [P16 - P14] e VT [P15 - P1]

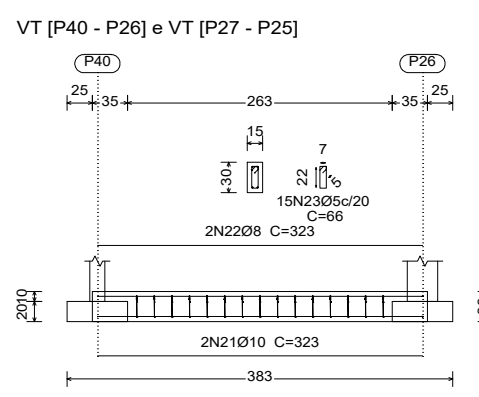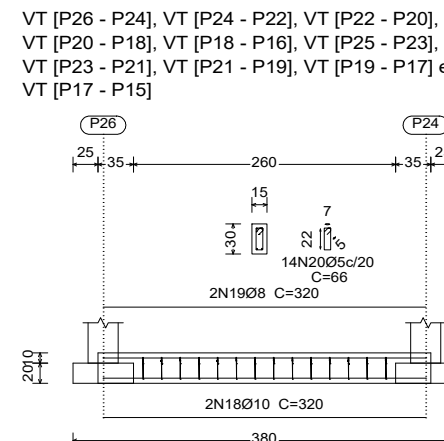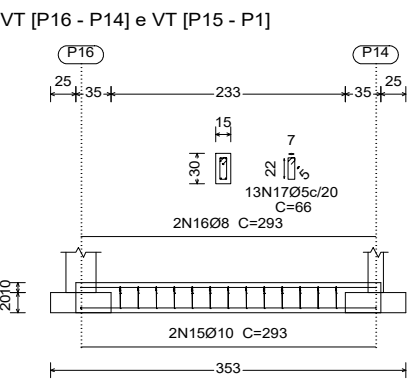

VT [P2 - P3], VT [P3 - P4], VT [P4 - P5], VT [P5 - P6], VT [P6 - P7], VT [P7 - P8], VT [P8 - P9], VT [P9 - P10], VT [P10 - P11], VT [P11 - P12], VT [P12 - P13], VT [P13 - P14], VT [P14 - P15], VT [P15 - P16], VT [P16 - P17], VT [P17 - P18], VT [P18 - P19], VT [P19 - P20], VT [P20 - P21], VT [P21 - P22], VT [P22 - P23], VT [P23 - P24], VT [P24 - P25], VT [P25 - P26], VT [P26 - P27], VT [P27 - P28], VT [P28 - P29], VT [P29 - P30], VT [P30 - P31], VT [P31 - P32], VT [P32 - P33], VT [P33 - P34], VT [P34 - P35], VT [P35 - P36], VT [P36 - P37], VT [P37 - P38] e VT [P38 - P39]

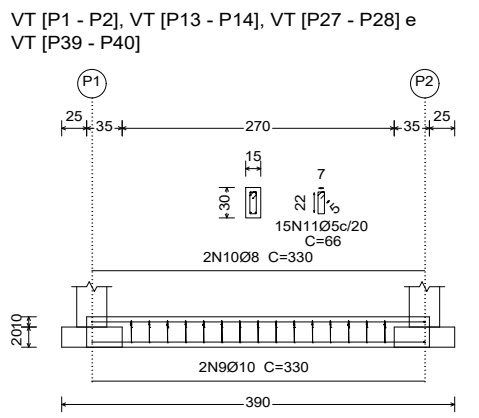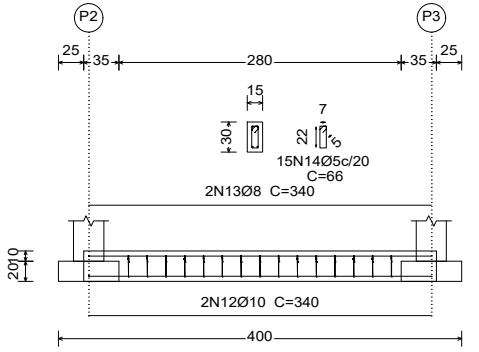

Subsolo Detalhamento fundação Colunas: 1:20, em geral Escala: 1:50

PREFEITURA	PARA USO DO PROJETISTA	TERRENO	MUNICÍPIO	ALTO JEQUITIBÁ	QUADRA POLIESPORTIVA	ÁREA DO TERRENO:	1.450,00m²
		LOGRADOURO (S) NOME (S):	RUA PROJETADA			CREA:	151045D
PROJETO	DETALHE:	RESPONSÁVEL TÉCNICO PELO PROJETO:	ATAÍDE LUIS DE OLIVEIRA			CNPJ:	18.362.506/0001-59
		PROPRIETÁRIO:	MUNICÍPIO DE ALTO JEQUITIBÁ			USO:	FOLHA:
		TÍTULO:	PROJETO ESTRUTURAL				
		FUNDAÇÃO					02/04
		Nº DO DESENHO:	ARQUIVO:	Nº DO PROCESSO:		NUMERAÇÃO FORNECIDA (LOGRADOURO):	