


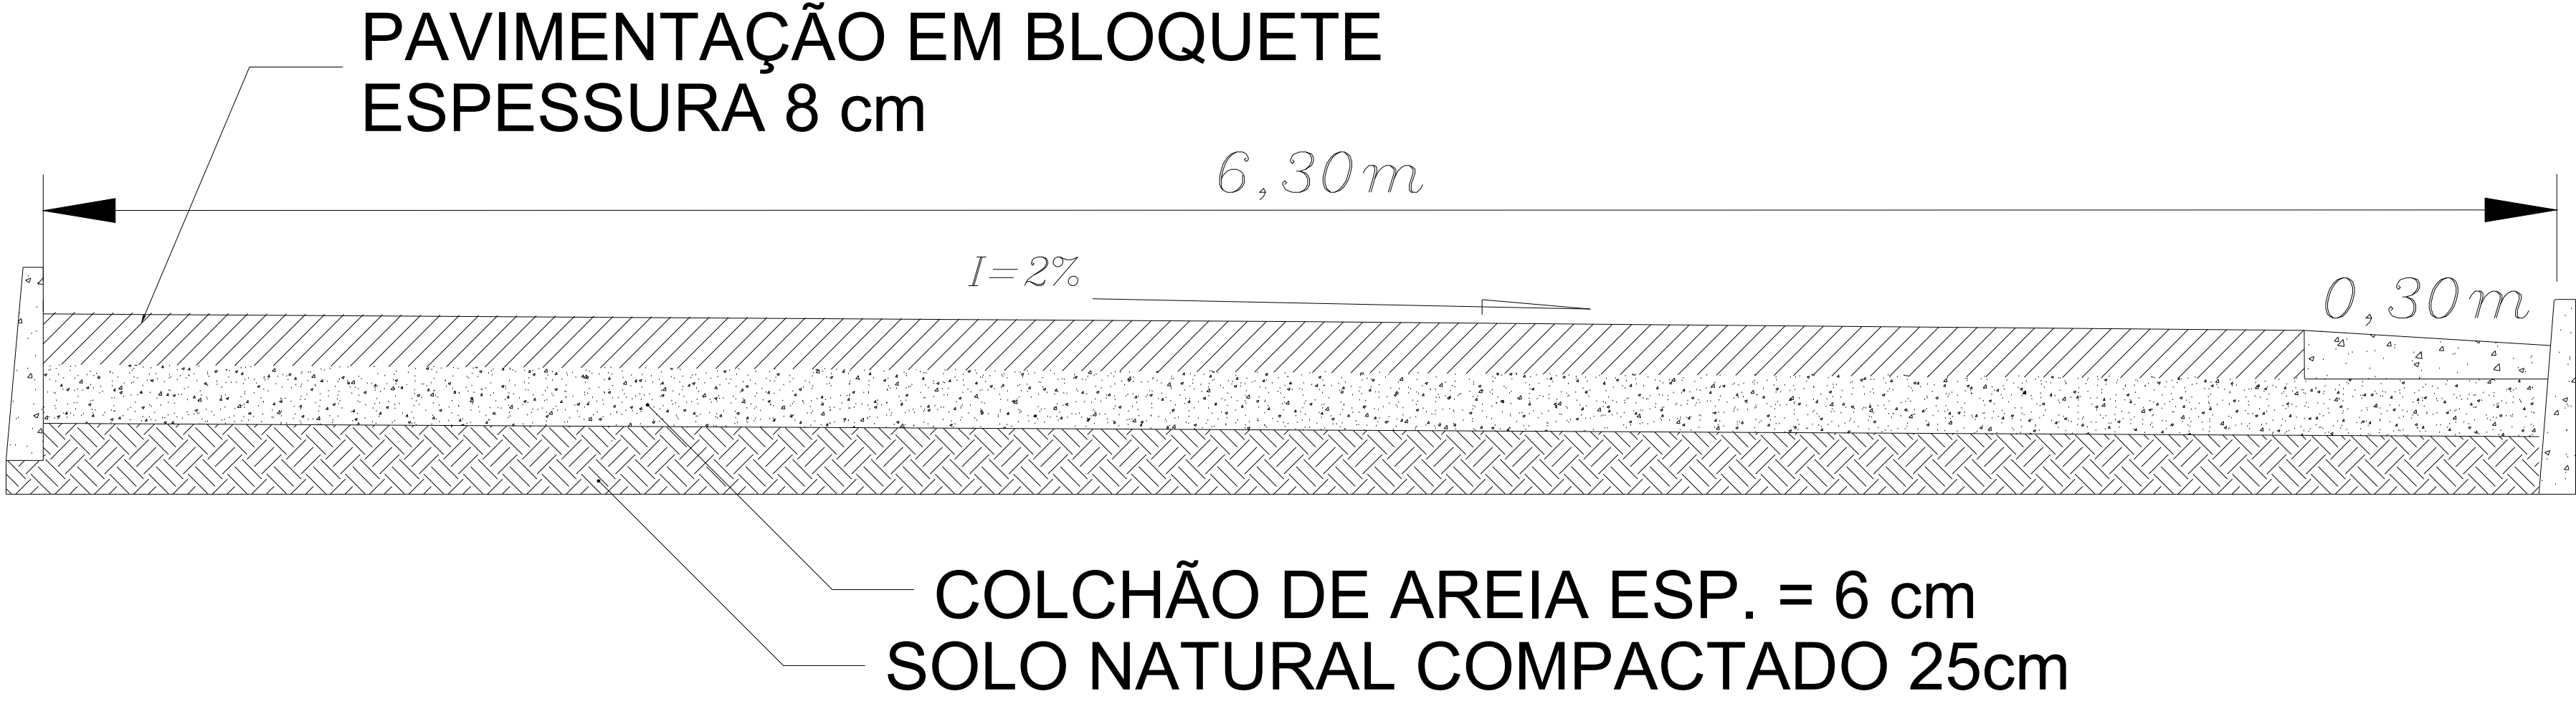


SEÇÃO TRANSVERSAL
SEM ESCALA

LEGENDA

- SARJETA
- MEIO FIO EXISTENTE
- PAVIMENTAÇÃO

PROJETO DE PAVIMENTAÇÃO
ESCALA 1/50

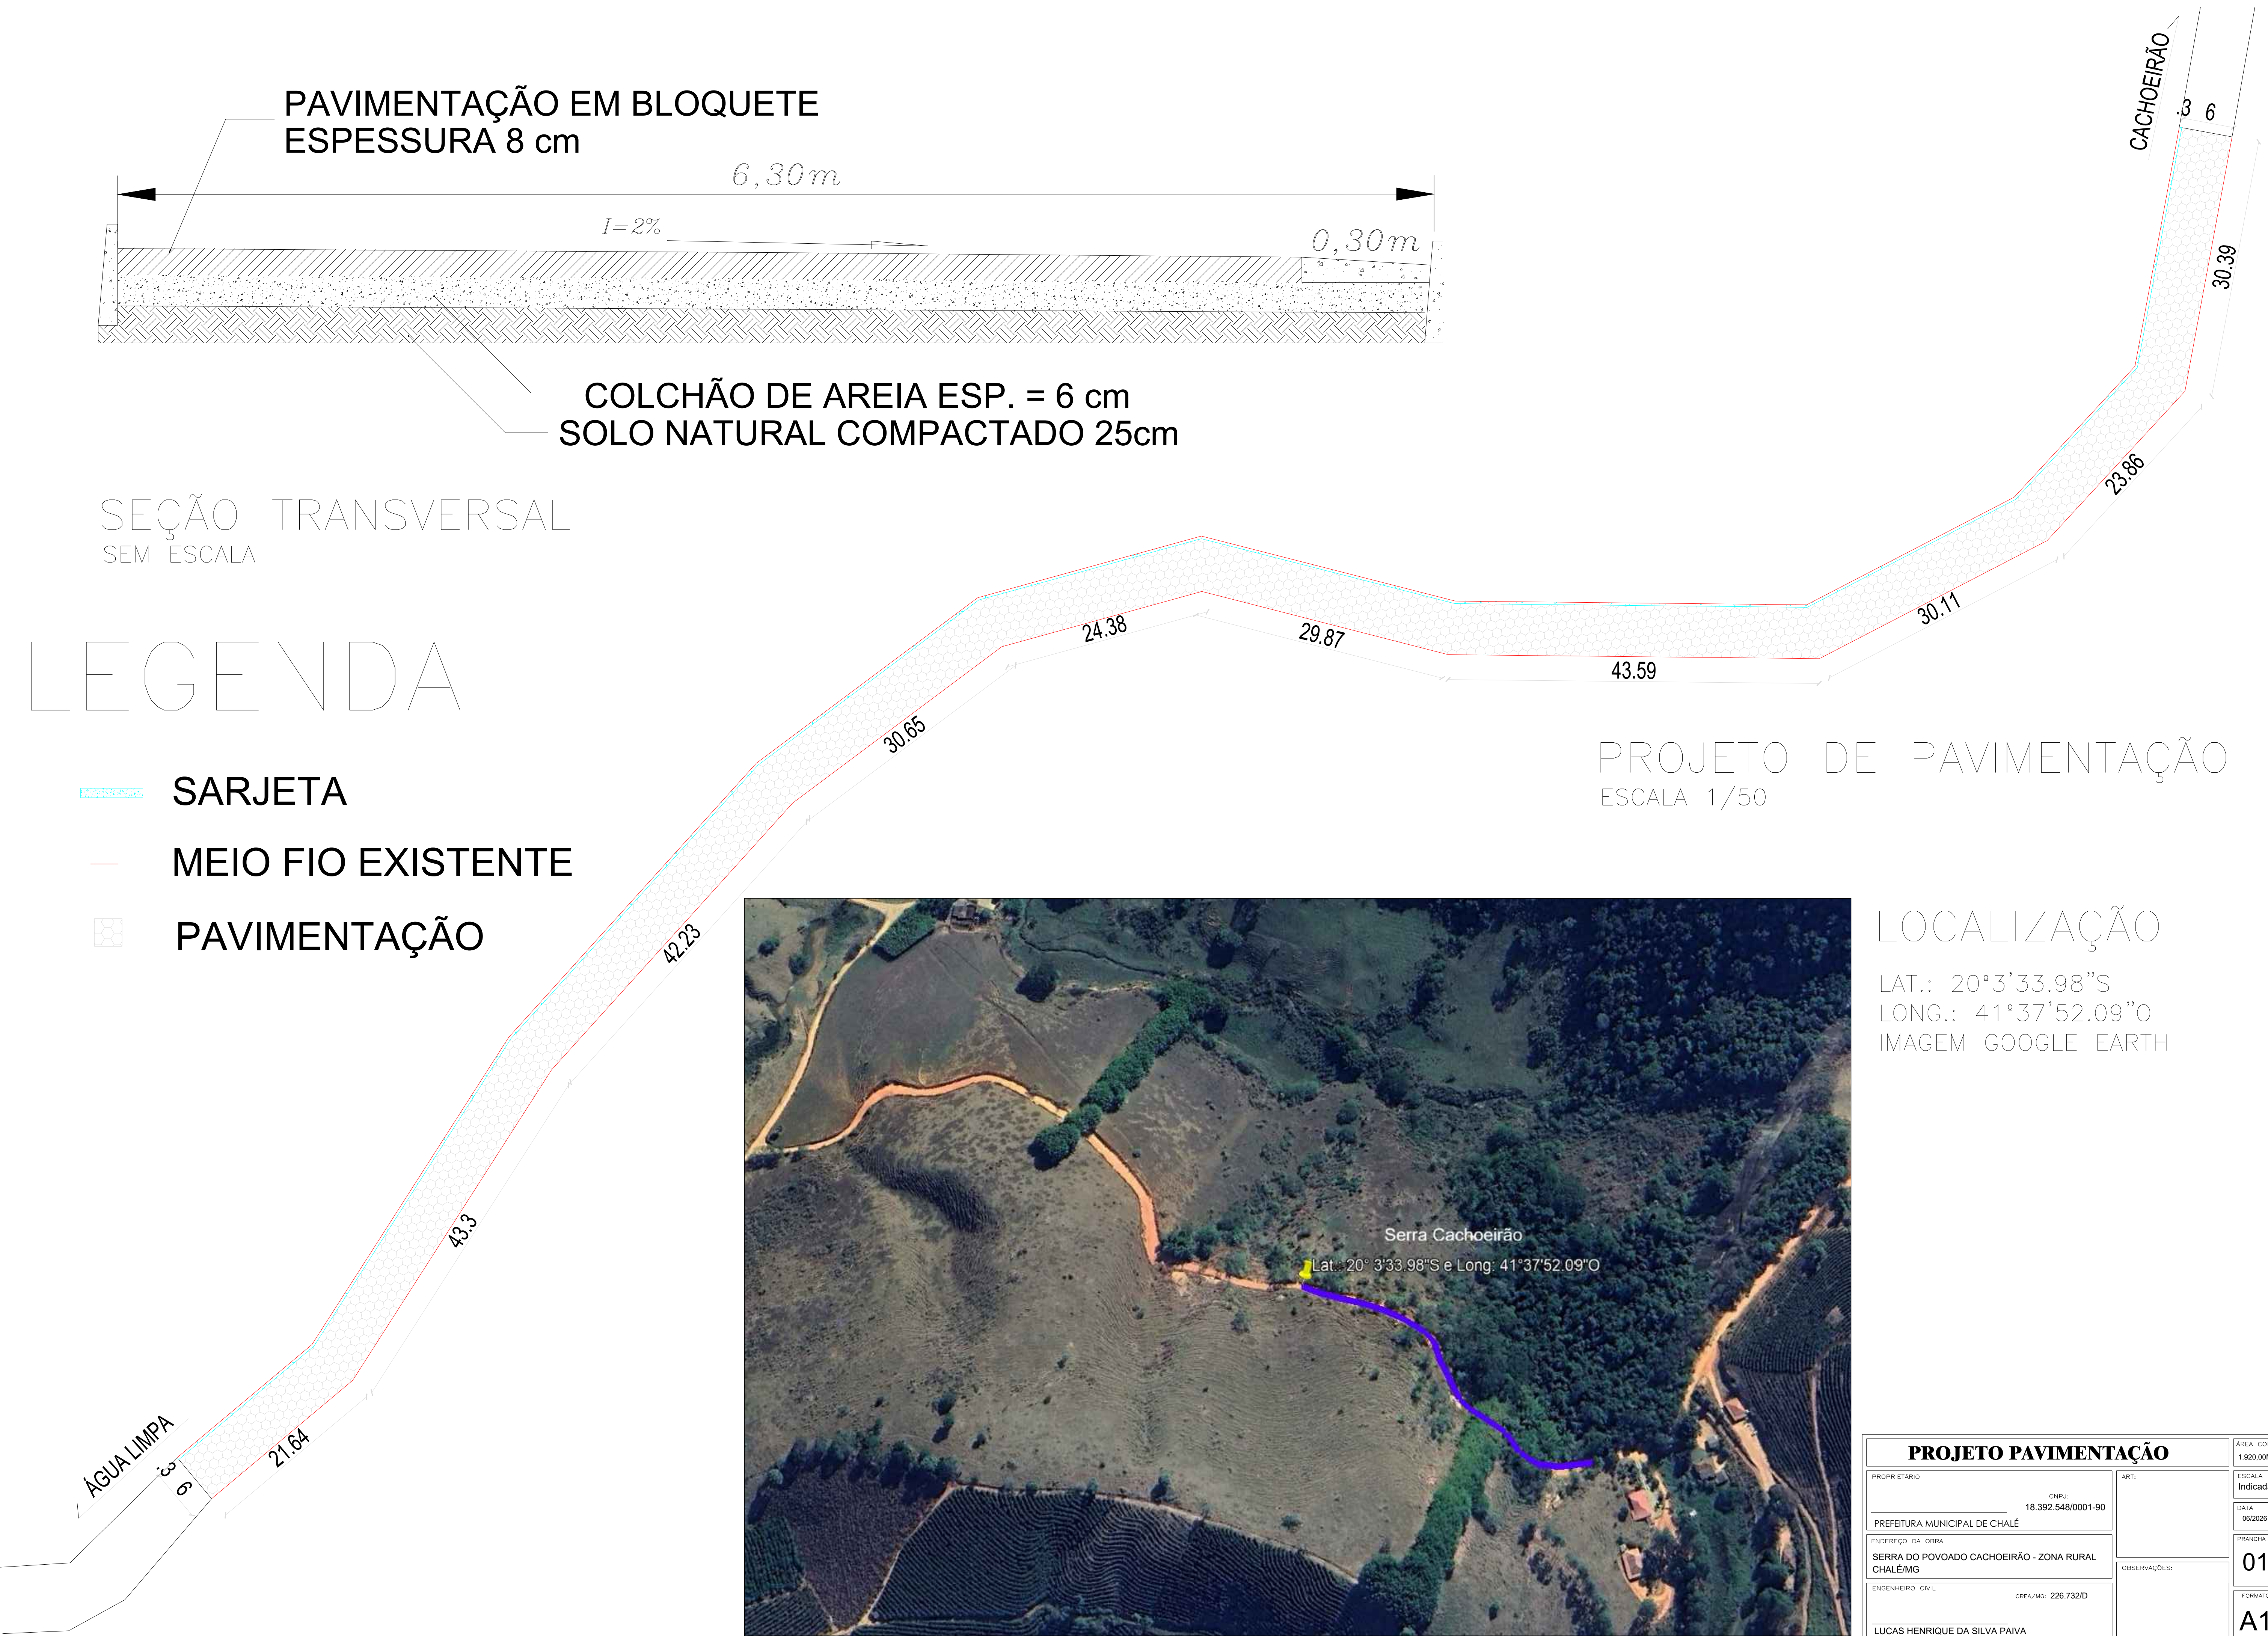

LOCALIZAÇÃO

LAT.: 20°3'33.98"S
LONG.: 41°37'52.09"O
IMAGEM GOOGLE EARTH

PROJETO PAVIMENTAÇÃO			ÁREA CONS.
PROPRIETÁRIO	ART.		1.920,00M²
CNPJ: 18.392.548/0001-90			ESCALA
PREFEITURA MUNICIPAL DE CHALÉ			Indicadas
ENDEREÇO DA OBRA			DATA
SERRA DO POVOADO CACHOEIRÃO - ZONA RURAL			06/2026
CHALÉ/MG			PRANCHA Nº
ENGENHEIRO CIVIL			01
CREA/MG: 226.732/D			FORMATO
LUCAS HENRIQUE DA SILVA PAIVA			A1
OBSERVAÇÕES:			